


PROJEKT Z82


OBRYS BUDYNKU DO PROJEKTU ZAGOSPODAROWANIA

usytuowanie domu na działce

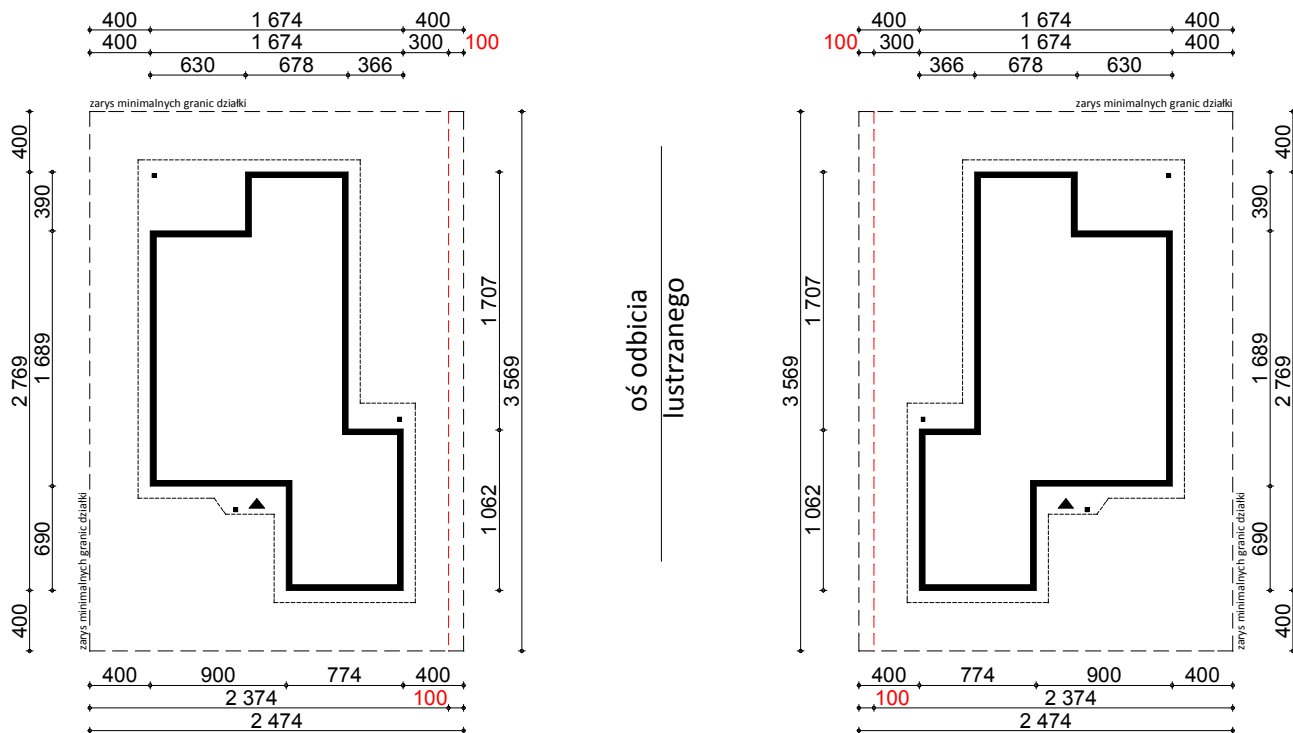

likwidując okna w ścianach bocznych lub zastępując je
błoczkami szkalnymi dom zmieści się na działkę o wymiarach:

23,74 x 35,69 m

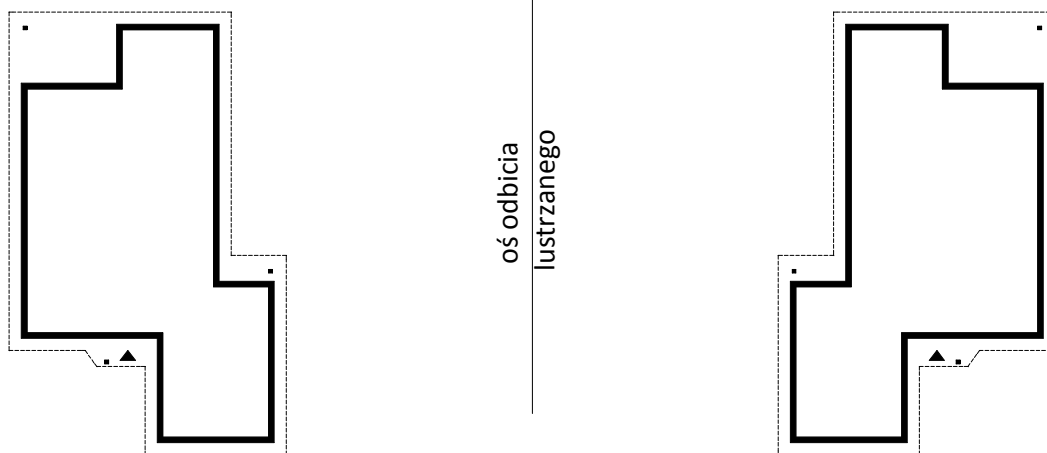

STUDIO Z500

ul. Gen. Zajączka 11 / 6 ; 01-510 Warszawa
tel./fax: +48 (22) 425 50 30 ; +48 (22) 331 13 35
e-mail: projekty@Z500.pl ; www.z500.pl

TEMAT OPRACOWANIA:	PROJEKT DOMU JEDNORODZINNEGO	
RYSUNEK:	OBRYS BUDYNKU - rzut parteru	SKALA: 1:500