



PROJEKT Z207

OBRYS BUDYNKU DO PROJEKTU ZAGOSPODAROWANIA


usytuowanie domu na działce

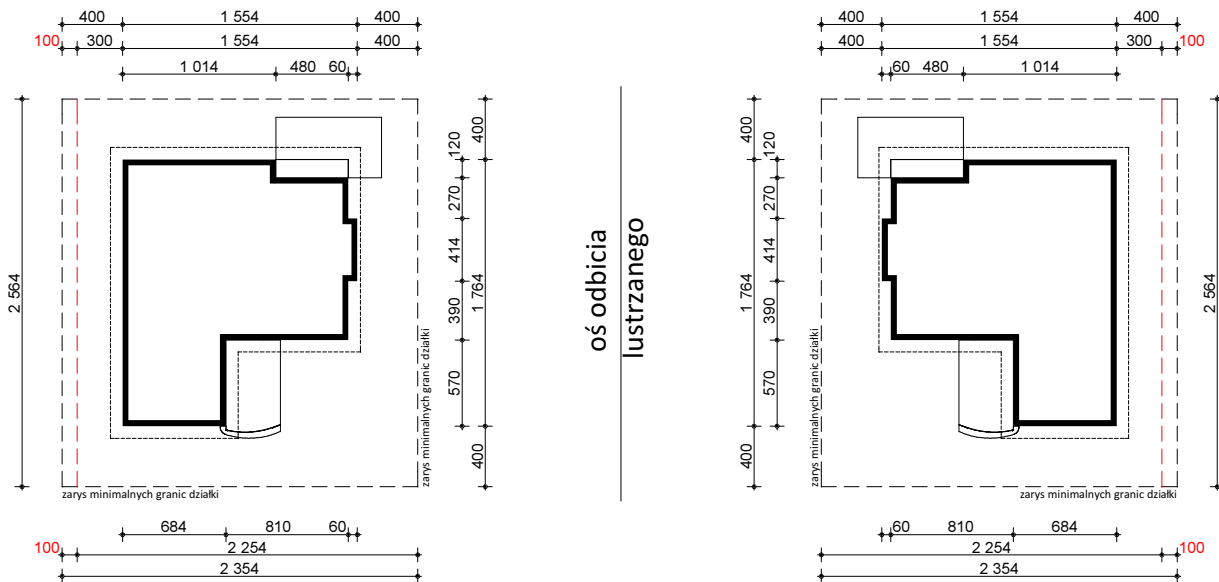

W przypadku likwidacji okien bądź zastąpienia ich pustakami szklanymi w ścianie bocznej z garażem istnieje możliwość zmniejszenia wymiarów działki **22,54m x 25,64m**

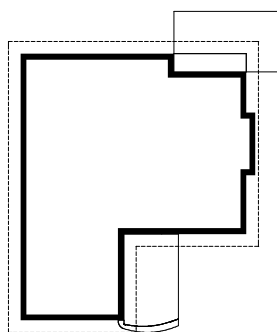

oś odbicia lustrzanego

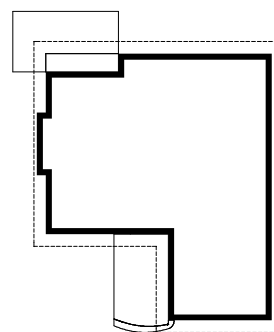

STUDIO Z500

ul. Gen. Zajączka 11 / 6 : 01-510 Warszawa
tel./fax: +48 (22) 425 50 30 ; +48 (22) 331 13 35
e-mail: projekty@Z500.pl ; www.z500.pl

TEMAT
OPRACOWANIA

PROJEKT DOMU JEDNORODZINNEGO

RYSUJER

OBRYS BUDYNKU - rzut parteru

SKALA

1:500