



PROJEKT Zx1

OBRYS BUDYNKU DO PROJEKTU ZAGOSPODAROWANIA


usytuowanie domu na działce

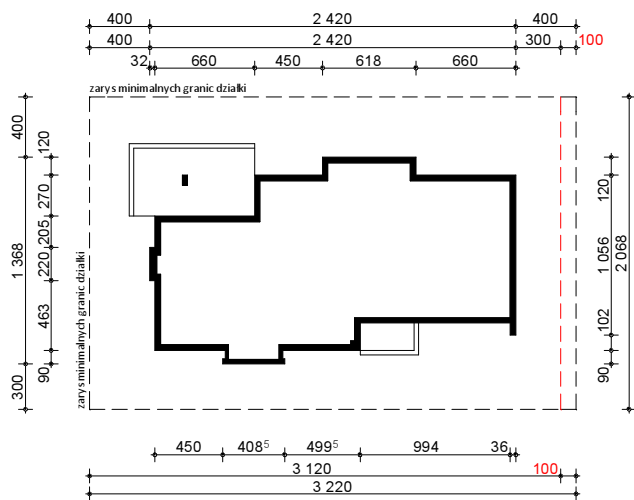


oś odbicia
lustrzanego

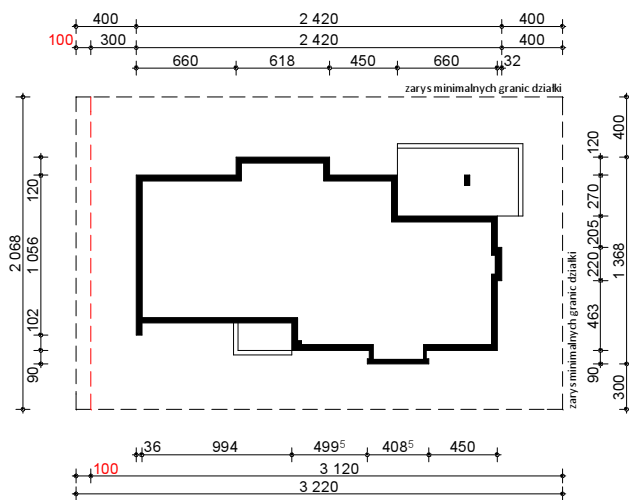

W przypadku likwidacji okna bądź zastąpienia go pustakami szklanymi w garażu istnieje możliwość zmniejszenia wymiarów działki
31,20m x 20,68m

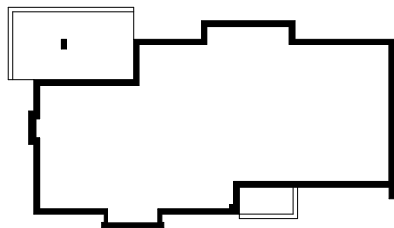

oś odbicia
lustrzanego

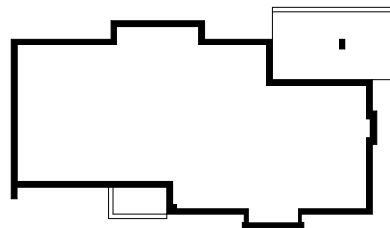

STUDIO Z500

ul. Gen. Zajączka 11 / 6 ; 01-510 Warszawa
tel./fax: +48 (22) 425 50 30 ; +48 (22) 331 13 35
e-mail: projekty@z500.pl ; www.z500.pl

TEMAT OPRACOWANIA:	PROJEKT DOMU JEDNORODZINNEGO	
RYSUJEK:	OBRYS BUDYNKU - rzut parteru	SKALA: 1:500