



PROJEKT **Zu8**

OBRYS BUDYNKU DO PROJEKTU ZAGOSPODAROWANIA


usytuowanie domu na działce

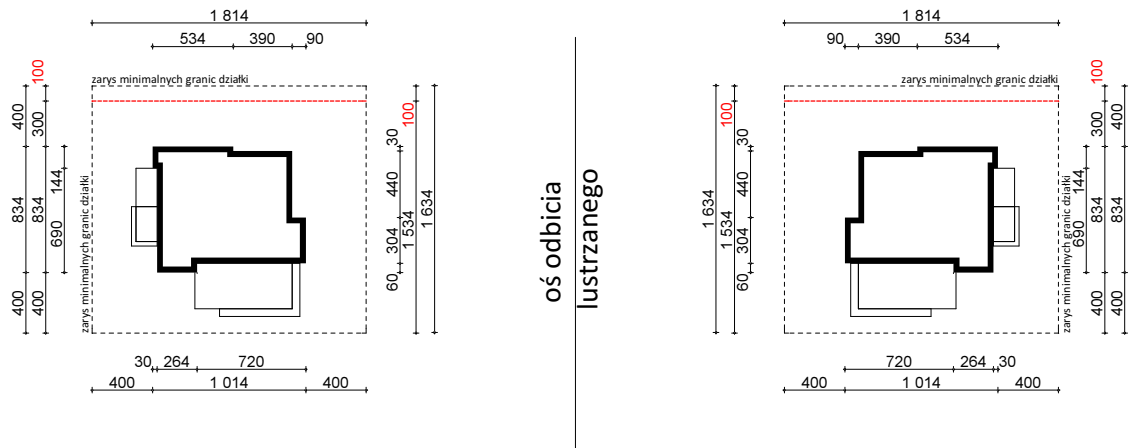

W przypadku likwidacji okna bądź zastąpienia go
pustakami szklanymi w łazience istnieje
możliwość zmniejszenia wymiarów działki
18,14m x 15,34m

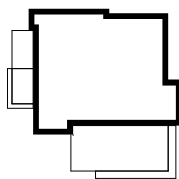

oś odbicia
lustrzanego

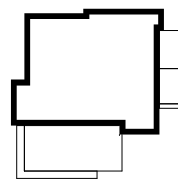

Z500

ul. Gen. Zajączka 11 / 6 : 01-510 Warszawa
tel./fax: +48 (22) 425 50 30 ; +48 (22) 331 13 35
e-mail: projekty@Z500.pl ; www.z500.pl

TEMAT
OPRACOWANIA

PROJEKT DOMU JEDNORODZINNEGO

RYSUJEK

OBRYS BUDYNKU - rzut parteru

SKALA:
1:500