



PROJEKT **Z140 GL**

OBRYS BUDYNKU DO PROJEKTU ZAGOSPODAROWANIA



usytuowanie domu na działce

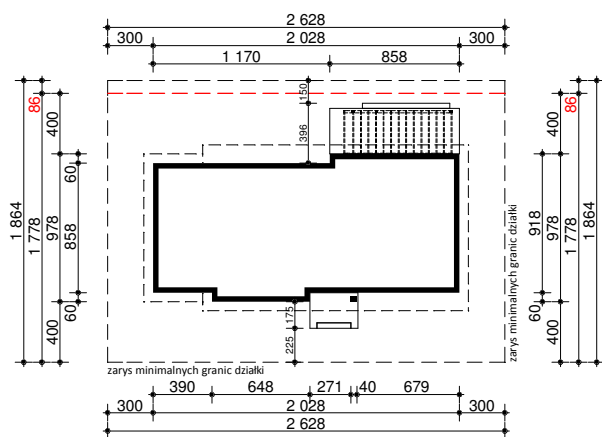

oś odbicia
lustrzanego

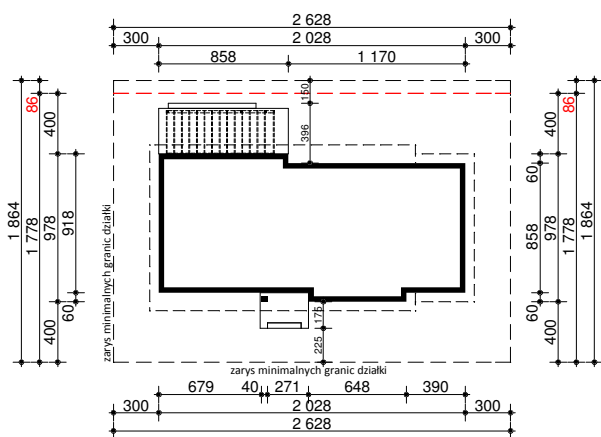

oś odbicia
lustrzanego

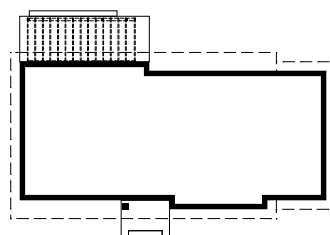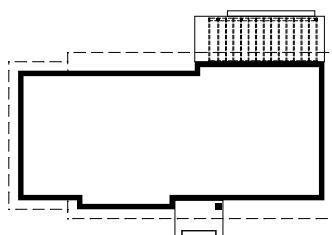

ul. Gen. Zajączka 32 ; 01-510 Warszawa
tel./fax: +48 (22) 425 50 30 ; +48 (22) 331 13 35
e-mail: projekty@Z500.pl ; www.z500.pl

Copyright registered trademark by Z50

TEMAT OPRACOWANIA:	PROJEKT DOMU JEDNORODZINNEGO	
RYSUJER:	OBRYS BUDYNKU - rzut parteru	SKALA: 1:500