

# DEMO - WERSJA DEMONSTRACYJNA PROJEKTU




PERSPEKTYWA WIDOK OD FRONTU



PERSPEKTYWA WIDOK OD TYŁU

Zx35

To jest wersja demonstracyjna projektu!!! To jest wersja demonstracyjna projektu!!! To jest wersja demonstracyjna projektu!!!

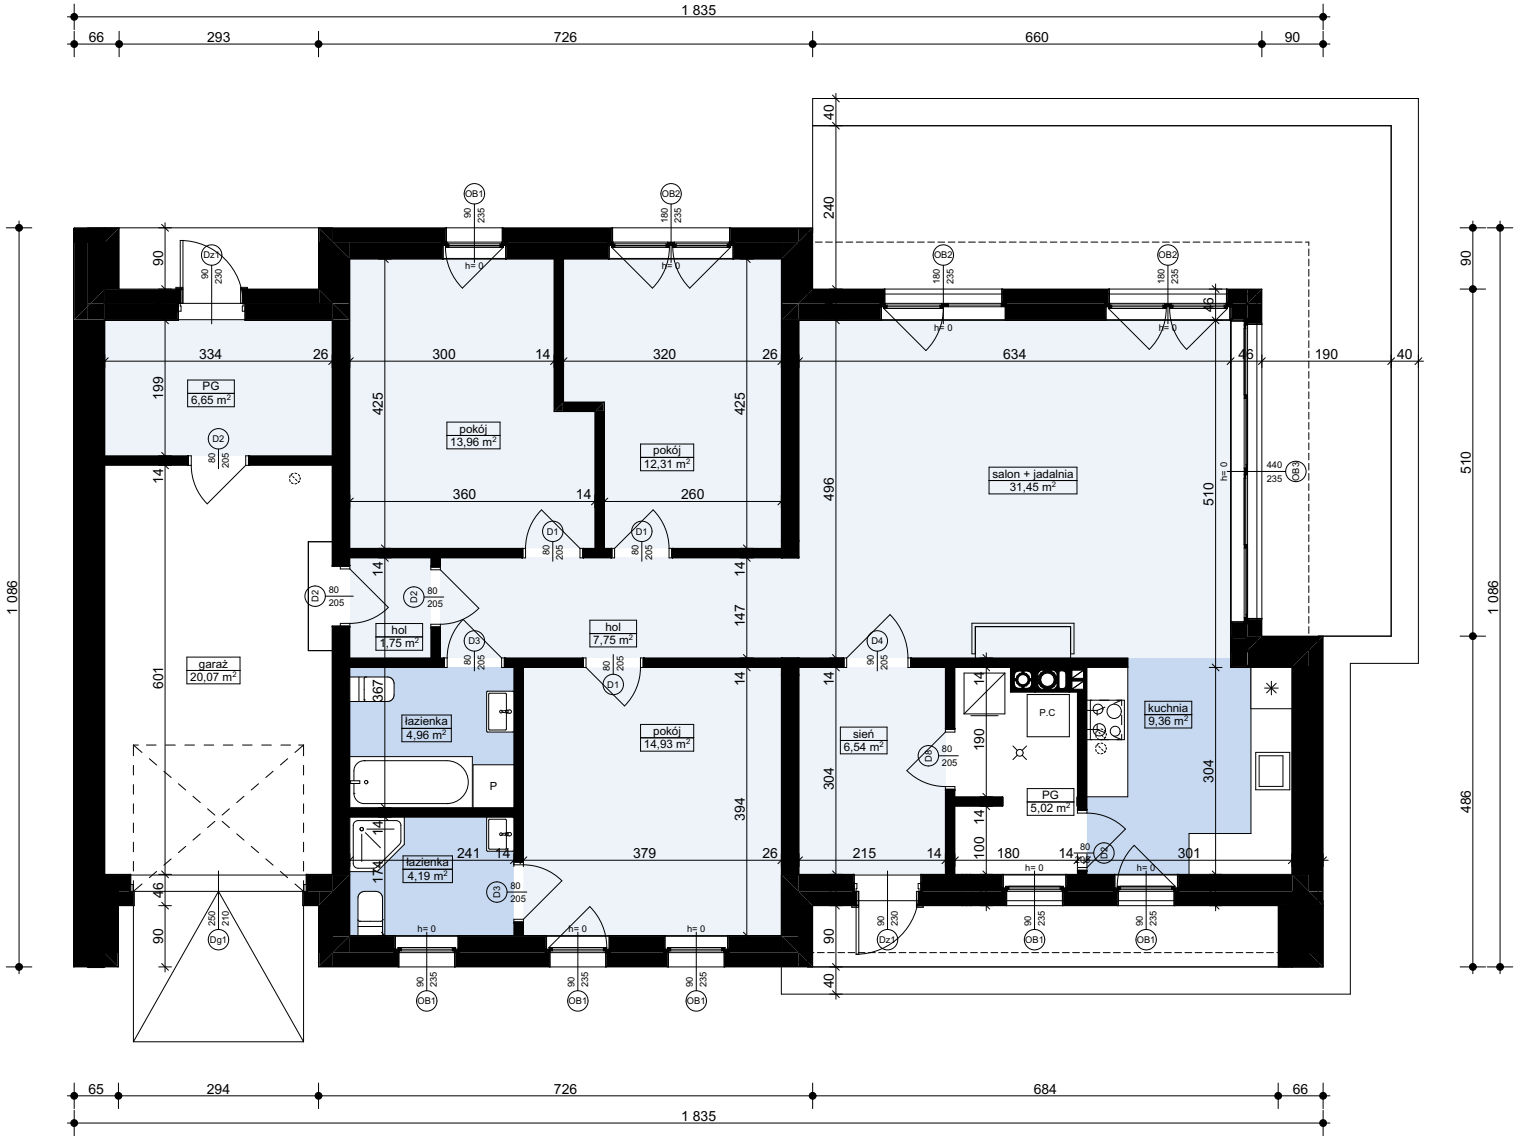

|                                                        |      |
|--------------------------------------------------------|------|
| <b>MW2 - ŚCIANA ZEWN. KONSTR. OCIEPLONA</b>            |      |
| wykończeniezew: Sys. ociepleń / deskowanie / okładzina |      |
| ocieplenie: styropian                                  |      |
| ściana: bloczki betonowe / elem. ceramiczne            | 24,0 |
| wykończenie wew: tynk / płyty GK / glazura / boazeria  |      |
| <b>MW4 - ŚCIANA WEWN. NOŚNA</b>                        |      |
| wykończenie wew: tynk / płyty GK / glazura / boazeria  |      |
| ściana: bloczki betonowe / elem. ceramiczne            | 24,0 |
| wykończenie wew: tynk / płyty GK / glazura / boazeria  |      |
| <b>MW1 - ŚCIANA DZIAŁOWA MUROWANA</b>                  |      |
| wykończenie wew.: tynk / płyty GK / glazura / boazeria |      |
| ściana: bloczki betonowe / elem. ceramiczne            | 12,0 |
| wykończenie wew.: tynk / płyty GK / glazura / boazeria |      |
| <b>MW2 - ŚCIANA DZIAŁOWA LEKKKA</b>                    |      |
| wykończenie wew: płyty GK                              | 1,3  |
| ruszt metalowy lub drewniany                           | 10,0 |
| wełna mineralna (min. lambda=0,045)                    | 10,0 |
| wykończenie wew: płyty GK                              | 1,3  |

**Zx35** wersja podstawowa  
w technologii murowanej

**Z500 sp. z o.o.**  
tel./fax: +48 725 000 005; +48 22 355 15 55  
e-mail: projekty@z500.pl; www.z500.pl


PROJEKT ARCH.-BUD. DOMU JEDNORODZINNEGO

TEMAT  
OPRACOWANIA: **RZUT PARTERU**

Wszystkie projekty marki Z500™ są objęte licencją, którą w Polsce reprezentuje podmiot Z500 Sp.z o.o. Projekty, rysunki, opisy, koncepcje i rozwiązania chronione są na mocy przepisów w ustawie z dnia 4.02.1994 o prawie autorskim i prawach pokrewnych (tj. Dz. U 2006, nr 90, poz. 631 z późn. zm.). Wykorzystanie materiałów demonstracyjnych do celów handlowych, dalszej odsprzedaży, reprodukcji, kopiowania, w całości lub częściowo bez wiedzy i pisemnej zgody autorów jest zabronione pod rygorem pełnej odpowiedzialności cywilnej i karnej. Niniejszy rysunek jest demonstracyjną wersją projektu gotowego, dlatego też otrzymany produkt (projekt) może się nieznacznie różnić. All projects Z500™ brand are licensed - any copying, reproduction is prohibited and will be prosecuted.

To jest wersja demonstracyjna projektu!!! To jest wersja demonstracyjna projektu!!! To jest wersja demonstracyjna projektu!!!

To jest wersja demonstracyjna projektu!!! To jest wersja demonstracyjna projektu!!! To jest wersja demonstracyjna projektu!!!

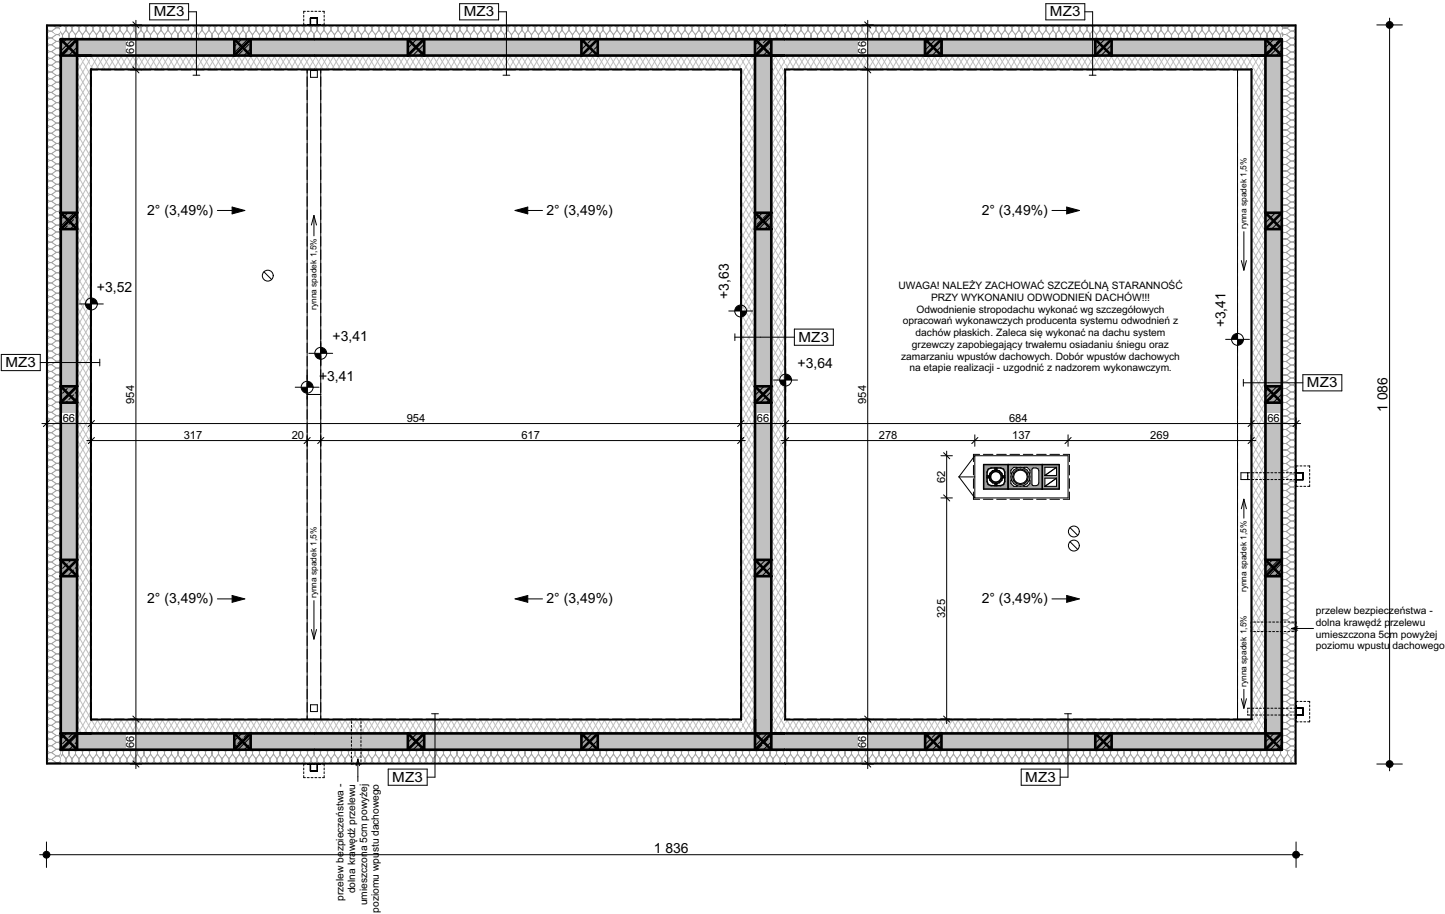

| MZ3 - ŚCIANA ATTYKI / PODWÓJNIE OCIEPLONA                |      |
|----------------------------------------------------------|------|
| wykończenie zew.: Sys. ociepleń / deskowanie / okładzina |      |
| ocieplenie wg potrzeb styropian                          |      |
| ściana: bloczki betonowe / elem. ceramiczne              | 24,0 |
| ocieplenie wg potrzeb styropian                          |      |
| wykończenie zew: Sys. ociepleń / deskowanie / okładzina  |      |

**Zx35** wersja podstawowa  
w technologii murowanej



**Z500 sp. z o.o.**  
tel./fax: +48 725 000 005; +48 22 355 15 55  
e-mail: projekty@z500.pl; www.z500.pl

PROJEKT ARCH.-BUD. DOMU JEDNORODZINNEGO


TEMAT OPRACOWANIA:

**RZUT DACHU**

Wszystkie projekty marki Z500™ są objęte licencją, którą w Polsce reprezentuje podmiot Z500 Sp. z o.o. Projekty, rysunki, opisy, koncepcje i rozwiązania chronione są na mocy przepisów w ustawie z dnia 4.02.1994 o prawie autorskim i prawach pokrewnych (tj. Dz. U 2006, nr 90, poz. 631 z późn. zm.). Wykorzystanie materiałów demonstracyjnych do celów handlowych, dalszej odsprzedaży, reprodukcji, kopiowania, w całości lub częściowo bez wiedzy i pisemnej zgody autorów jest zabronione pod rygorem pełnej odpowiedzialności cywilnej i karnej. Niniejszy rysunek jest demonstracyjną wersją projektu gotowego, dlatego też otrzymany produkt (projekt) może się nieznacznie różnić. All projects Z500™ brand are licensed - any copying, reproduction is prohibited and will be prosecuted.

To jest wersja demonstracyjna projektu!!! To jest wersja demonstracyjna projektu!!! To jest wersja demonstracyjna projektu!!!

To jest wersja demonstracyjna projektu!!! To jest wersja demonstracyjna projektu!!! To jest wersja demonstracyjna projektu!!! To jest wersja demonstracyjna projektu!!!

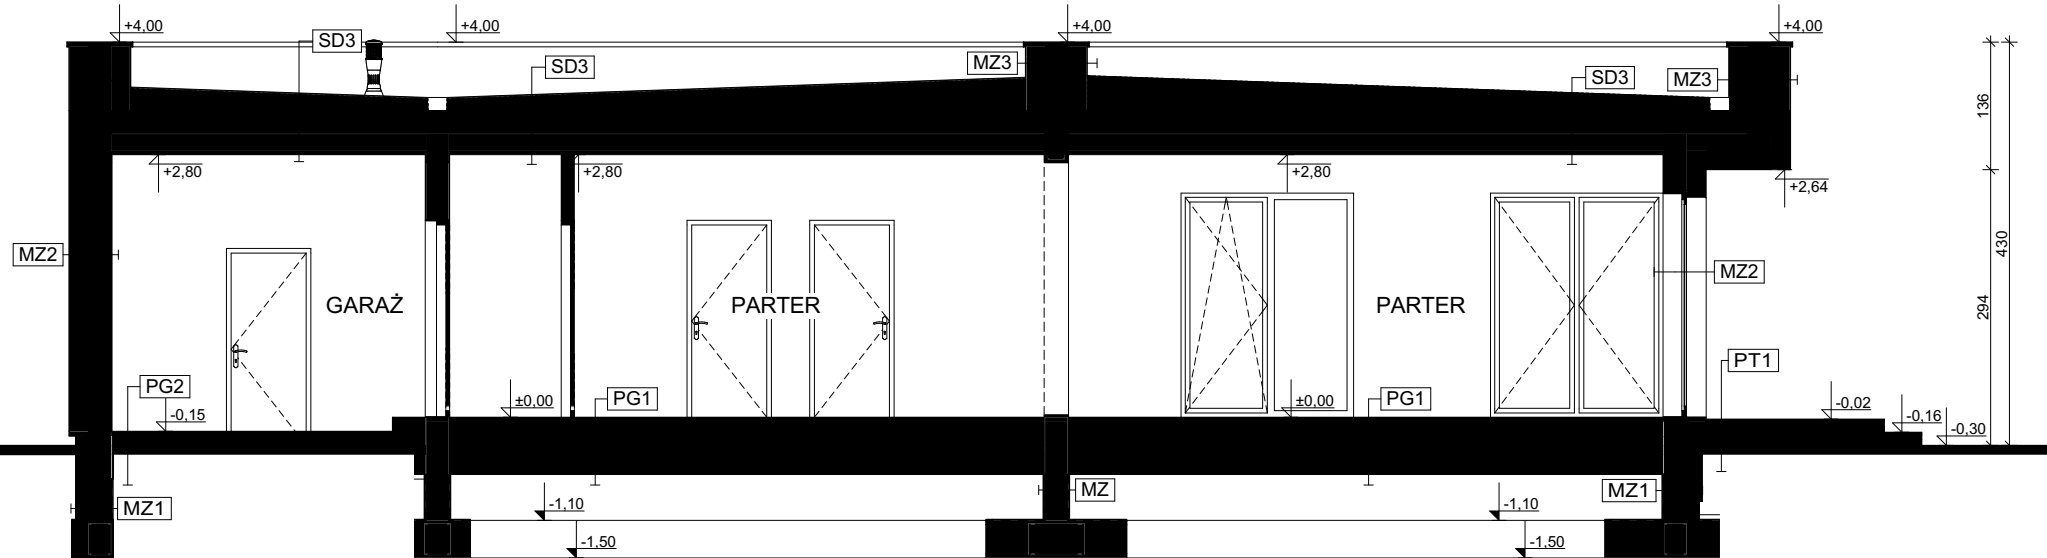

| PG1 - POSADZKA MIESZKANIA NA GRUNCIE           |      |
|------------------------------------------------|------|
| podłoga alternatywnie: wykładzina, terakota... | 5,0  |
| szachla beton. z prow. instalacji, zdylatowana | 10,0 |
| ocieplenie: styropian                          | 10,0 |
| hydroizolacja                                  |      |
| zatarły beton - warstwa wyrównawcza            |      |
| beton (C8/10 lub wg opisu konstrukcji)         | 10,0 |
| warstwa zagęszczonego suchego piasku           | 20,0 |
| grunt rodzimy po zdjęciu humusu                |      |

| SD3 - STROPODACH PŁASKI OCIEPLONY + podsufitka    |      |
|---------------------------------------------------|------|
| pokrycie: warstwa wykończeniowa (sys. spadkowego) |      |
| ocieplenie: zawarte w płytach systemu spadkowego  | 25,0 |
| izolacja - folia                                  |      |
| konstrukcja stropu (grubość wg projektu)          |      |
| ruszt wsporczy pod wykończenie                    |      |
| wykończenie: płyty GK / boazeria / deskowanie     |      |

| MZ - ŚCIANA FUNDAMENTOWA              |      |
|---------------------------------------|------|
| hydroizolacja                         |      |
| ściana: bloczki betonowe / beton lany | 24,0 |
| hydroizolacja                         |      |

| MZ1 - ŚCIANA FUNDAMENTOWA OCIEPLONA                      |      |
|----------------------------------------------------------|------|
| wykończenie: klinkierowe / tynk cokolowy (ponad terenem) |      |
| ocieplenie: styropian do fundamentów                     | 12,0 |
| hydroizolacja                                            |      |
| ściana: bloczki betonowe / beton lany                    | 24,0 |
| hydroizolacja                                            |      |

| MZ2 - ŚCIANA ZEWN. KONSTR. OCIEPLONA                     |      |
|----------------------------------------------------------|------|
| wykończenie zewn. Sys. ociepleń / deskowanie / okładzina |      |
| ocieplenie: styropian                                    |      |
| ściana: bloczki betonowe / elem. ceramiczne              | 24,0 |
| wykończenie wew. tynk / płyty GK / glazura / boazeria    |      |

| MW1 - ŚCIANA DZIAŁOWA MUROWANA                         |      |
|--------------------------------------------------------|------|
| wykończenie wew.: tynk / płyty GK / glazura / boazeria |      |
| ściana: bloczki betonowe / elem. ceramiczne            | 12,0 |
| wykończenie wew. tynk / płyty GK / glazura / boazeria  |      |

| MW4 - ŚCIANA WEWN. NOSNA                              |      |
|-------------------------------------------------------|------|
| wykończenie wew. tynk / płyty GK / glazura / boazeria |      |
| ściana: bloczki betonowe / elem. ceramiczne           | 24,0 |
| wykończenie wew. tynk / płyty GK / glazura / boazeria |      |

| MZ3 - ŚCIANA ATTYKI / PODWOJNIE OCIEPLONA                |      |
|----------------------------------------------------------|------|
| wykończenie zewn. Sys. ociepleń / deskowanie / okładzina |      |
| ocieplenie wg potrzeb styropian                          |      |
| ściana: bloczki betonowe / elem. ceramiczne              | 24,0 |
| ocieplenie wg potrzeb styropian                          |      |
| wykończenie zewn. Sys. ociepleń / deskowanie / okładzina |      |

Wszystkie projekty marki Z500™ są objęte licencją, którą w Polsce reprezentuje podmiot Z500 Sp. z o.o. Projekty, rysunki, opisy, koncepcje i rozwiązania chronione są na mocy przepisów w ustawie z dnia 4.02.1994 o prawie autorskim i prawach pokrewnych (tj. Dz. U 2006, nr 90, poz. 631 z późn. zm.). Wykorzystanie materiałów demonstracyjnych do celów handlowych, dalszej odsprzedaży, reprodukcji, kopiowania, w całości lub częściowo bez wiedzy i pisemnej zgody autorów jest zabronione pod rygorem pełnej odpowiedzialności cywilnej i karnej. Niniejszy rysunek jest demonstracyjną wersją projektu gotowego, dlatego też otrzymany produkt (projekt) może się nieznacznie różnić. All projects Z500™ brand are licensed - any copying, reproduction is prohibited and will be prosecuted.

Zx35 wersja podstawowa  
w technologii murowanej

**Z500 sp. z o.o.**  
tel./fax: +48 725 000 005; +48 22 355 15 55  
e-mail: projekty@z500.pl; www.z500.pl

PROJEKT ARCH.-BUD. DOMU JEDNORODZINNEGO


TEMAT PRACOWNIOWANIA: **A-A PRZEKRÓJ**

To jest wersja demonstracyjna projektu!!! To jest wersja demonstracyjna projektu!!! To jest wersja demonstracyjna projektu!!! To jest wersja demonstracyjna projektu!!!





ELEWACJA FRONTOWA

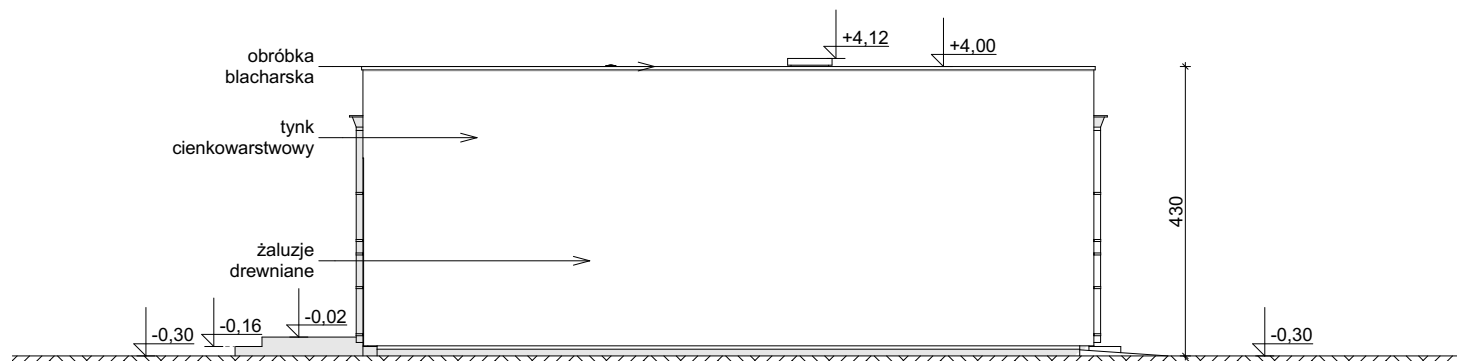

ELEWACJA BOCZNA

Zx35

wersja podstawowa  
w technologii murowanej



**Z500 sp. z o.o.**

tel./fax: +48 725 000 005; +48 22 355 15 55

e-mail: projekty@z500.pl; www.z500.pl

PROJEKT ARCH.-BUD. DOMU JEDNORODZINNEGO

TEMAT  
OPRACOWANIA:

**ELEWACJE: FRONTOWA I  
BOCZNA**

Wszystkie projekty marki Z500™ są objęte licencją, którą w Polsce reprezentuje podmiot Z500 Sp.z o.o. Projekty, rysunki, opisy, koncepcje i rozwiązania chronione są na mocy przepisów w ustawie z dnia 4.02.1994 o prawie autorskim i prawach pokrewnych (tj. Dz. U 2006, nr 90, poz. 631 z późn. zm.). Wykorzystanie materiałów demonstracyjnych do celów handlowych, dalszej odsprzedaży, reprodukcji, kopiowania, w całości lub częściowo bez wiedzy i pisemnej zgody autorów jest zabronione pod rygorem pełnej odpowiedzialności cywilnej i karnej. Niniejszy rysunek jest demonstracyjną wersją projektu gotowego, dlatego też otrzymany produkt (projekt) może się nieznacznie różnić. All projects Z500™ brand are licensed - any copying, reproduction is prohibited and will be prosecuted.

To jest wersja demonstracyjna projektu!!!


To jest wersja demonstracyjna projektu!!!

To jest wersja demonstracyjna projektu!!!


To jest wersja demonstracyjna projektu!!!

To jest wersja demonstracyjna projektu!!!

To jest wersja demonstracyjna projektu!!!

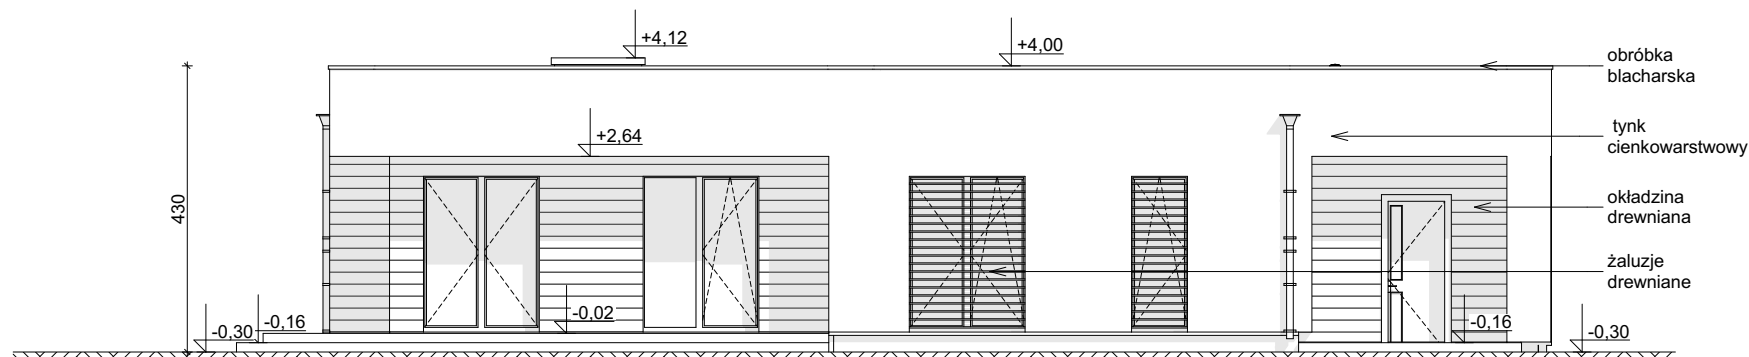

ELEWACJA OGRODOWA

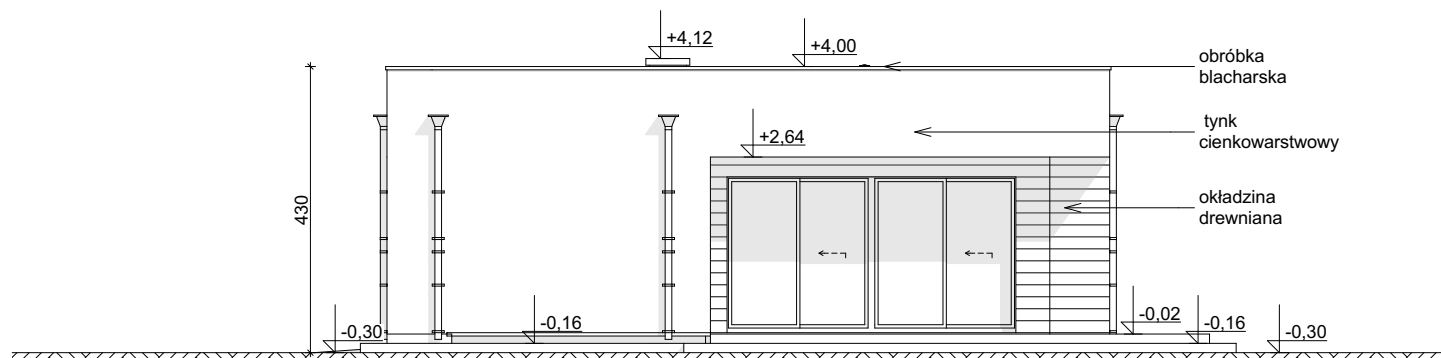

ELEWACJA BOCZNA

Zx35

wersja podstawowa  
w technologii murowanej



**Z500 sp. z o.o.**

tel./fax: +48 725 000 005; +48 22 355 15 55

e-mail: projekty@z500.pl; www.z500.pl

TEMAT  
OPRACOWANIA:

PROJEKT ARCH.-BUD. DOMU JEDNORODZINNEGO

**ELEWACJE: OGRODOWA i  
BOCZNA**

Wszystkie projekty marki Z500™ są objęte licencją, którą w Polsce reprezentuje podmiot Z500 Sp. z o.o. Projekty, rysunki, opisy, koncepcje i rozwiązania chronione są na mocy przepisów w ustawie z dnia 4.02.1994 o prawie autorskim i prawach pokrewnych (tj. Dz. U 2006, nr 90, poz. 631 z późn. zm.). Wykorzystanie materiałów demonstracyjnych do celów handlowych, dalszej odsprzedaży, reprodukcji, kopiowania, w całości lub częściowo bez wiedzy i pisemnej zgody autorów jest zabronione pod rygorem pełnej odpowiedzialności cywilnej i karnej. Niniejszy rysunek jest demonstracyjną wersją projektu gotowego, dlatego też otrzymany produkt (projekt) może się nieznacznie różnić. All projects Z500™ brand are licensed - any copying, reproduction is prohibited and will be prosecuted.

To jest wersja demonstracyjna projektu!!

To jest wersja demonstracyjna projektu!!

To jest wersja demonstracyjna projektu!!

To jest wersja demonstracyjna projektu!!

To jest wersja demonstracyjna projektu!!

To jest wersja demonstracyjna projektu!!