

DEMO - WERSJA DEMONSTRACYJNA PROJEKTU




PERSPEKTYWA WIDOK OD FRONTU



PERSPEKTYWA WIDOK OD OGRODU

Z475

To jest wersja demonstracyjna projektu!!! To jest wersja demonstracyjna projektu!!! To jest wersja demonstracyjna projektu!!!

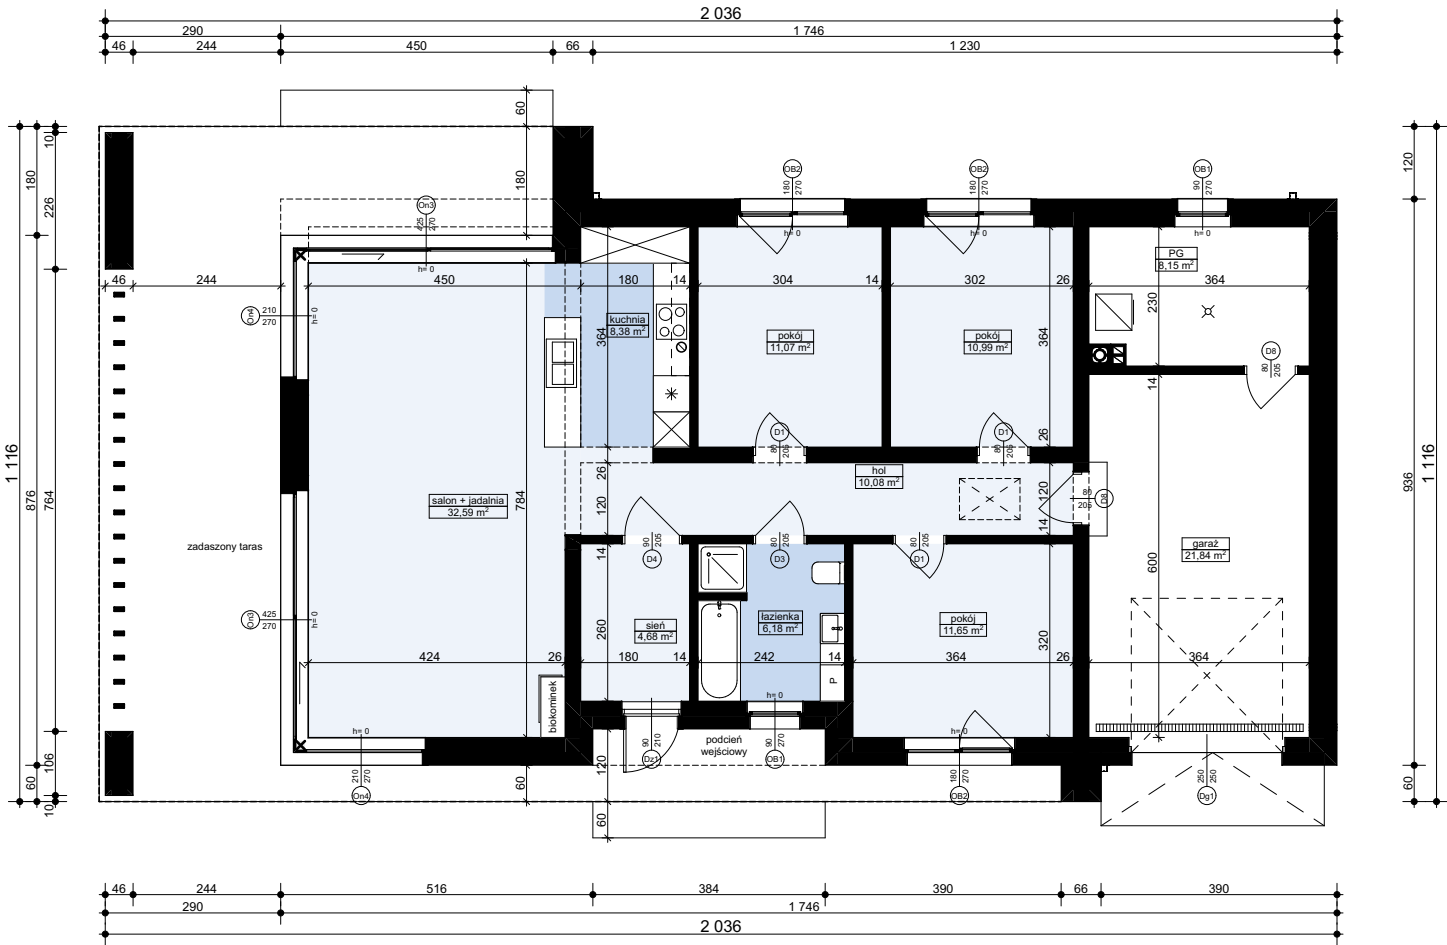

MZ2 - ŚCIANA ZEW. KONSTR. OCIEPLONA	
wykończeniezew: Sys. ociepleń / deskowanie / okładzina	
ocieplenie: styropian	
ściana: bloczki betonowe / elem. ceramiczne	24,0
wykończenie wew: tynk / płyty GK / glazura / boazeria	

MW4 - ŚCIANA WEW. NOŚNA	
wykończenie wew: tynk / płyty GK / glazura / boazeria	
ściana: bloczki betonowe / elem. ceramiczne	24,0
wykończenie wew: tynk / płyty GK / glazura / boazeria	

MZ3 - ŚCIANA ATTYKI / PODWÓJNIE OCIEPLONA	
wykończeniezew.: Sys. ociepleń / deskowanie / okładzina	
ocieplenie wg potrzeb styropian	
ściana: bloczki betonowe / elem. ceramiczne	24,0
ocieplenie wg potrzeb styropian	
wykończeniezew: Sys. ociepleń / deskowanie / okładzina	

MW1 - ŚCIANA DZIAŁOWA MUROWANA	
wykończenie wew.: tynk / płyty GK / glazura / boazeria	
ściana: bloczki betonowe / elem. ceramiczne	12,0
wykończenie wew.: tynk / płyty GK / glazura / boazeria	

Z475 wersja podstawowa
w technologii murowanej

**Z500 sp. z o.o.**

tel./fax: +48 725 000 005; +48 22 355 15 55
e-mail: projekty@z500.pl; www.z500.pl


PROJEKT ARCH.-BUD. DOMU JEDNORODZINNEGO

TEMAT
OPRACOWANIA:**RZUT PARTERU**

Wszystkie projekty marki Z500™ są objęte licencją, którą w Polsce reprezentuje podmiot Z500 Sp. z o.o. Projekty, rysunki, opisy, koncepcje i rozwiązania chronione są na mocy przepisów w ustawie z dnia 4.02.1994 o prawie autorskim i prawach pokrewnych (tj. Dz. U 2006, nr 90, poz. 631 z późn. zm.). Wykorzystanie materiałów demonstracyjnych do celów handlowych, dalszej odsprzedaży, reprodukcji, kopiowania, w całości lub częściowo bez wiedzy i pisemnej zgody autorów jest zabronione pod rygorem pełnej odpowiedzialności cywilnej i karnej. Niniejszy rysunek jest demonstracyjną wersją projektu gotowego, dlatego też otrzymany produkt (projekt) może się nieznacznie różnić. All projects Z500™ brand are licensed - any copying, reproduction is prohibited and will be prosecuted.

To jest wersja demonstracyjna projektu!!! To jest wersja demonstracyjna projektu!!! To jest wersja demonstracyjna projektu!!!

MZ2 - ŚCIANA ZEW. KONSTR. OCIEPLONA	
wykończenie zew: Sys. ociepleń / deskowanie / okładzina	
ocieplenie: styropian	
ściana: bloczki betonowe / elem. ceramiczne	24,0
wykończenie wew: tynk / płyty GK / glazura / boazeria	

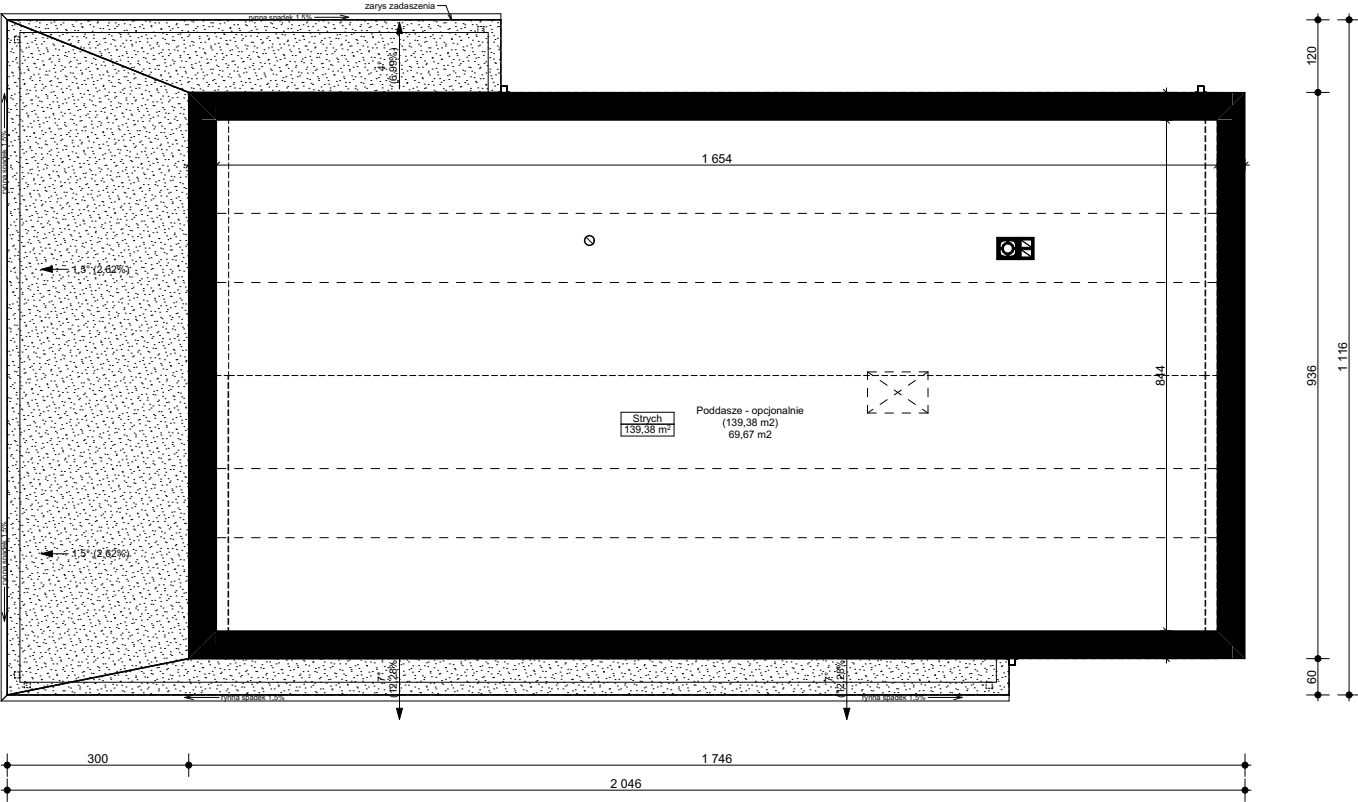

Z475 wersja podstawowa
w technologii murowanej

Z500 sp. z o.o.
tel./fax: +48 725 000 005; +48 22 355 15 55
e-mail: projekty@z500.pl; www.z500.pl

PROJEKT ARCH.-BUD. DOMU JEDNORODZINNEGO


TEMAT PRACOWNIOWANIA: **RZUT PODDASZA**

Wszystkie projekty marki Z500™ są objęte licencją, którą w Polsce reprezentuje podmiot Z500 Sp. z o.o. Projekty, rysunki, opisy, koncepcje i rozwiązania chronione są na mocy przepisów w ustawie z dnia 4.02.1994 o prawie autorskim i prawach pokrewnych (tj. Dz. U 2006, nr 90, poz. 631 z późn. zm.). Wykorzystanie materiałów demonstracyjnych do celów handlowych, dalszej odsprzedaży, reprodukcji, kopiowania, w całości lub częściowo bez wiedzy i pisemnej zgody autorów jest zabronione pod rygorem pełnej odpowiedzialności cywilnej i karnej. Niniejszy rysunek jest demonstracyjną wersją projektu gotowego, dlatego też otrzymany produkt (projekt) może się nieznacznie różnić. All projects Z500™ brand are licensed - any copying, reproduction is prohibited and will be prosecuted.

To jest wersja demonstracyjna projektu!!! To jest wersja demonstracyjna projektu!!! To jest wersja demonstracyjna projektu!!!

To jest wersja demonstracyjna projektu!!! To jest wersja demonstracyjna projektu!!! To jest wersja demonstracyjna projektu!!!

To jest wersja demonstracyjna projektu!!! To jest wersja demonstracyjna projektu!!! To jest wersja demonstracyjna projektu!!!

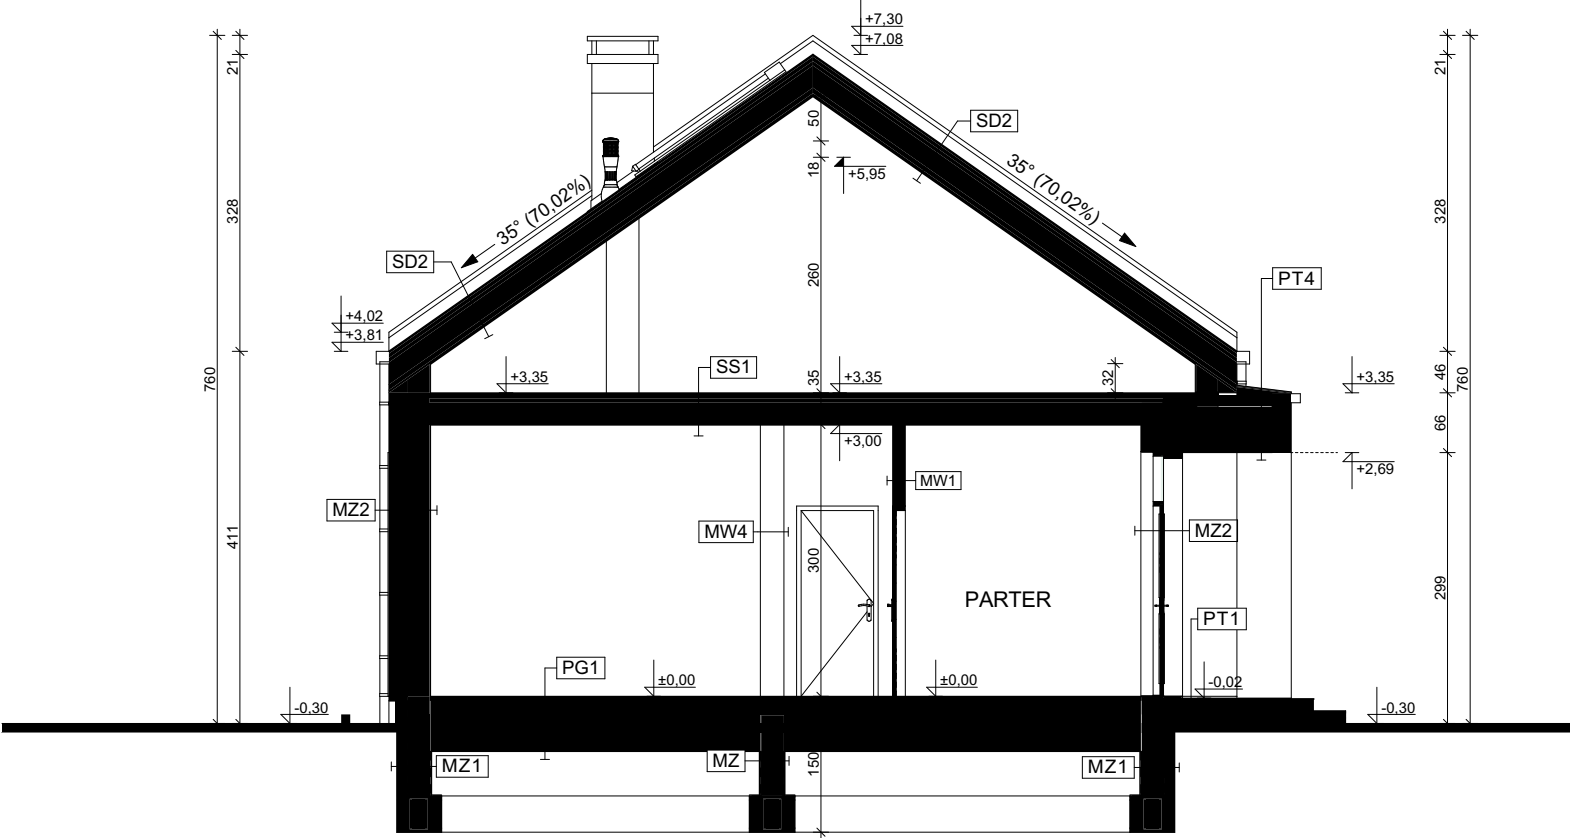

PT1 - POSADZKA TARASU / PODESTU WEJŚCIOWEGO	
posadzka: mrozoodporna płyta	
elastyczna, mrozoodporna zaprawa na hydroizolacji	
płyta konstrukcyjna (C20/C25)	10.0
podłogowa warstwa zapasowa	20.0
grunt rodzimy po zdjęciu humusu	
PG1 - PODŁOGA MIESZKANIA NA GRUNCIE	
podłoga alternatywnie: wykładzina, terakota	
szalucha beton, z pręt. instalacji, zgrzutowana	5.0
warstwa rozdzielająca np. folia PE	
ociepłenie: styropian	10.0
hydroizolacja	
zbiornik beton - warstwa wyrownawcza	
beton (C8/10 lub wg opisu konstrukcji)	10.0
warstwa zapasowa suchego piasku	20.0
grunt rodzimy po zdjęciu humusu	
PG2 - PODŁOGA GARAZU NA GRUNCIE	
podłoga alternatywnie: wykładzina, terakota	
szalucha bet. z pręt. instalacji, zgrzutowana (wzmocniona)	5.0
warstwa rozdzielająca np. folia PE	
ociepłenie: styropian	5.0
hydroizolacja	
zbiornik beton - warstwa wyrownawcza	
beton (C8/10 lub wg opisu konstrukcji)	10.0
warstwa zapasowa suchego piasku	20.0
grunt rodzimy po zdjęciu humusu	
MZ - ŚCIANA FUNDAMENTOWA	
hydroizolacja	
ściana: bloczki betonowe / beton lary	24.0
hydroizolacja	
MZ1 - ŚCIANA FUNDAMENTOWA OCIEPLONA	
wykonczenie: tynk ceglany / ceglany (ponad terenem)	
ociepłenie: płyty XPS	12.0
hydroizolacja	
ściana: bloczki betonowe / beton lary	24.0
hydroizolacja	
MZ2 - ŚCIANA ZEWN. KONSTR. OCIEPLONA	
wykonczenie: tynk, ocieplenie / deskowanie / okładzina	
ociepłenie: styropian	
ściana: bloczki betonowe / elem. ceramiczne	24.0
MW4 - ŚCIANA WEWN. WOSKANA	
wykonczenie: wew. tynk, płyty GK / gładź / boazeria	
ściana: bloczki betonowe / elem. ceramiczne	24.0
wykonczenie: wew. tynk, płyty GK / gładź / boazeria	
MZ3 - ŚCIANA ATTYKI / PODWOJNIE OCIEPLONA	
ociepłenie wg potrzeb styropian	
ściana: bloczki betonowe / elem. ceramiczne	24.0
ociepłenie wg potrzeb styropian	
wykonczenie: wew. tynk, ocieplenie / deskowanie / okładzina	
MW1 - ŚCIANA DŁAŻOWA MUROWANA	
wykonczenie: wew. tynk, płyty GK / gładź / boazeria	
wykonczenie: wew. tynk, płyty GK / gładź / boazeria	12.0
SD2 - DACH OCIEPLONY	
podrycie alternatywnie: dachówka / blacha / gont / blachodach	
tynk / kruszywo / deskowanie	10.0
warstwa wstępnego krycia + posoczyć	2.0
wełna mineralna pomiędzy krokiewkami	20.0
konstrukcja dachu	
dodatkowa termoizolacja	5.0
izolacja	
wykonczenie: płyty GK / boazeria / deskowanie	
SS1 - STROP BETONOWY	
podłoga alternatywnie: wykładzina / terakota / klepka	2.0
szalucha betonowa z pręt. instalacji, zgrzutowana	4.0
hydroizolacja w pom. mokrym	
stropian	5.0
strop: gr. wg rys. konstrukcji	
sufit: tynk gładki	
PT4 - ZADASZENIE ŻELBETOWE	
podrycie: warstwy wykonawcze (wg spadkowego)	
ociepłenie: zawiesz. w SPS gr. wg potrzeb	
hydroizolacja	
konstrukcja stropu (zgodnie z projektem)	
ociepłenie: termo Organic (dach/podłoga) gr. wg potrzeb	
wykonczenie: wew. tynk, ocieplenie / deskowanie / okładzina	

Z475 wersja podstawowa w technologii murowanej


Z500 sp. z o.o.
tel./fax: +48 725 000 005; +48 22 355 15 55
e-mail: projekty@z500.pl; www.z500.pl

PROJEKT ARCH.-BUD. DOMU JEDNORODZINNEGO


TEMAT PRACOWNIA: **B-B PRZEKRÓJ**

Wszystkie projekty marki Z500™ są objęte licencją, którą w Polsce reprezentuje podmiot Z500 Sp. z o.o. Projekty, rysunki, opisy, koncepcje i rozwiązania chronione są na mocy przepisów w ustawie z dnia 4.02.1994 o prawie autorskim i prawach pokrewnych (tj. Dz. U 2006, nr 90, poz. 631 z późn. zm.). Wykorzystanie materiałów demonstracyjnych do celów handlowych, dalszej odsprzedaży, reprodukcji, kopiowania, w całości lub częściowo bez wiedzy i pisemnej zgody autorów jest zabronione pod rygorem pełnej odpowiedzialności cywilnej i karnej. Niniejszy rysunek jest demonstracyjną wersją projektu gotowego, dlatego też otrzymany produkt (projekt) może się nieznacznie różnić. All projects Z500™ brand are licensed - any copying, reproduction is prohibited and will be prosecuted.

To jest wersja demonstracyjna projektu!!! To jest wersja demonstracyjna projektu!!! To jest wersja demonstracyjna projektu!!!

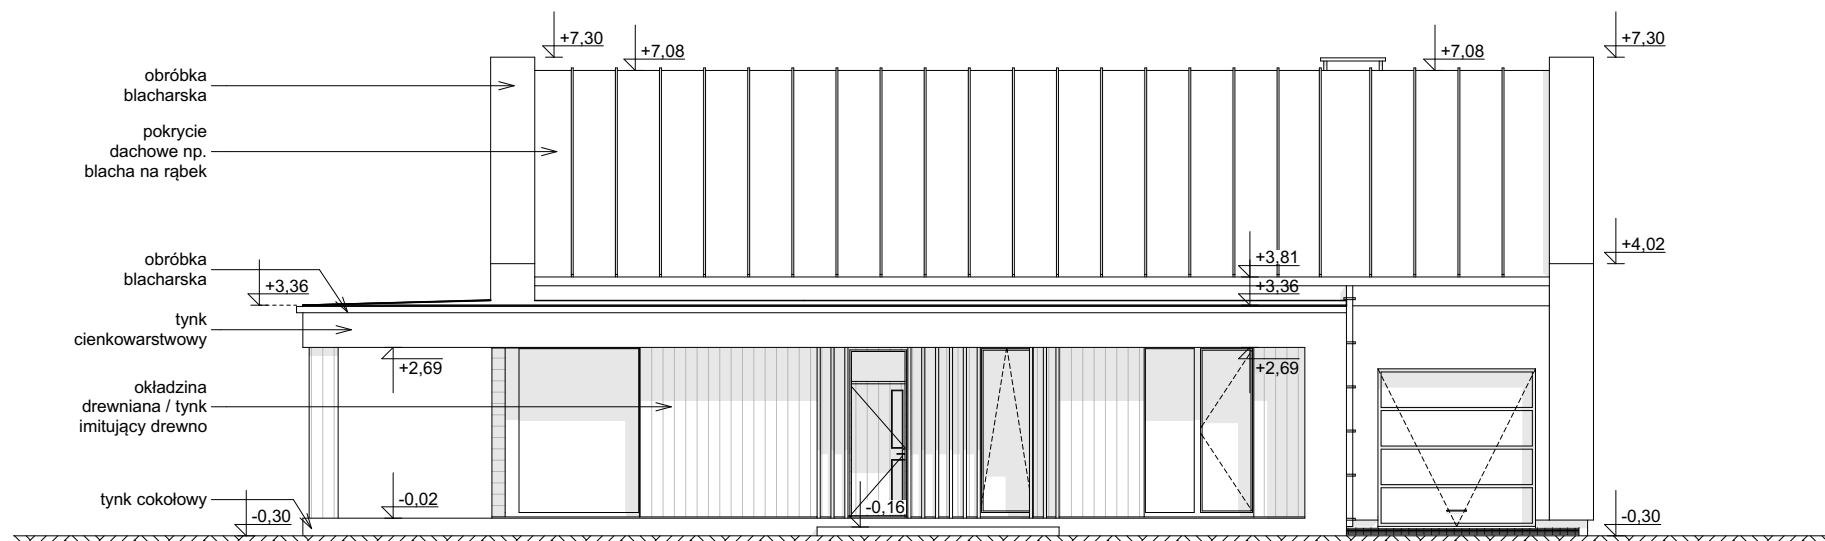

ELEWACJA FRONTOWA

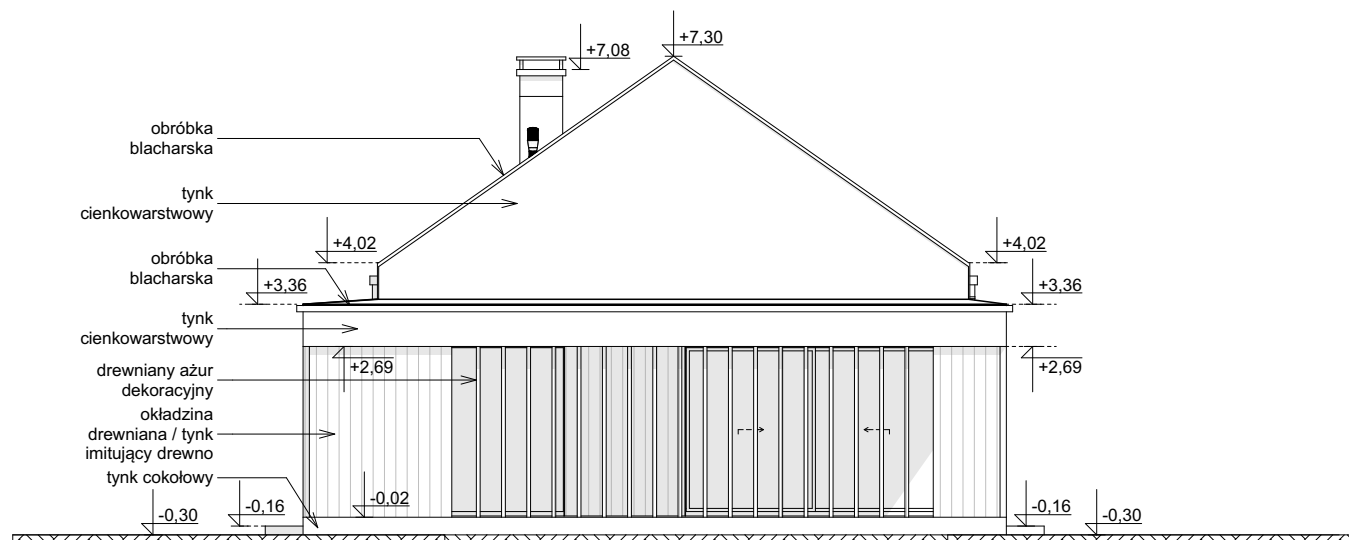

ELEWACJA BOCZNA

Wszystkie projekty marki Z500™ są objęte licencją, którą w Polsce reprezentuje podmiot Z500 Sp. z o.o. Projekty, rysunki, opisy, koncepcje i rozwiązania chronione są na mocy przepisów w ustawie z dnia 4.02.1994 o prawie autorskim i prawach pokrewnych (tj. Dz. U 2006, nr 90, poz. 631 z późn. zm.). Wykorzystanie materiałów demonstracyjnych do celów handlowych, dalszej odsprzedaży, reprodukcji, kopiowania, w całości lub częściowo bez wiedzy i pisemnej zgody autorów jest zabronione pod rygorem pełnej odpowiedzialności cywilnej i karnej. Niniejszy rysunek jest demonstracyjną wersją projektu gotowego, dlatego też otrzymany produkt (projekt) może się nieznacznie różnić. All projects Z500™ brand are licensed - any copying, reproduction is prohibited and will be prosecuted.

Z475 wersja podstawowa
w technologii murowanej



Z500 sp. z o.o.

tel./fax: +48 725 000 005; +48 22 355 15 55

e-mail: projekty@z500.pl; www.z500.pl


PROJEKT ARCH.-BUD. DOMU JEDNORODZINNEGO

TEMAT
OPRACOWANIA:

**ELEWACJE: FRONTOWA I
BOCZNA**



ELEWACJA OGRODOWA

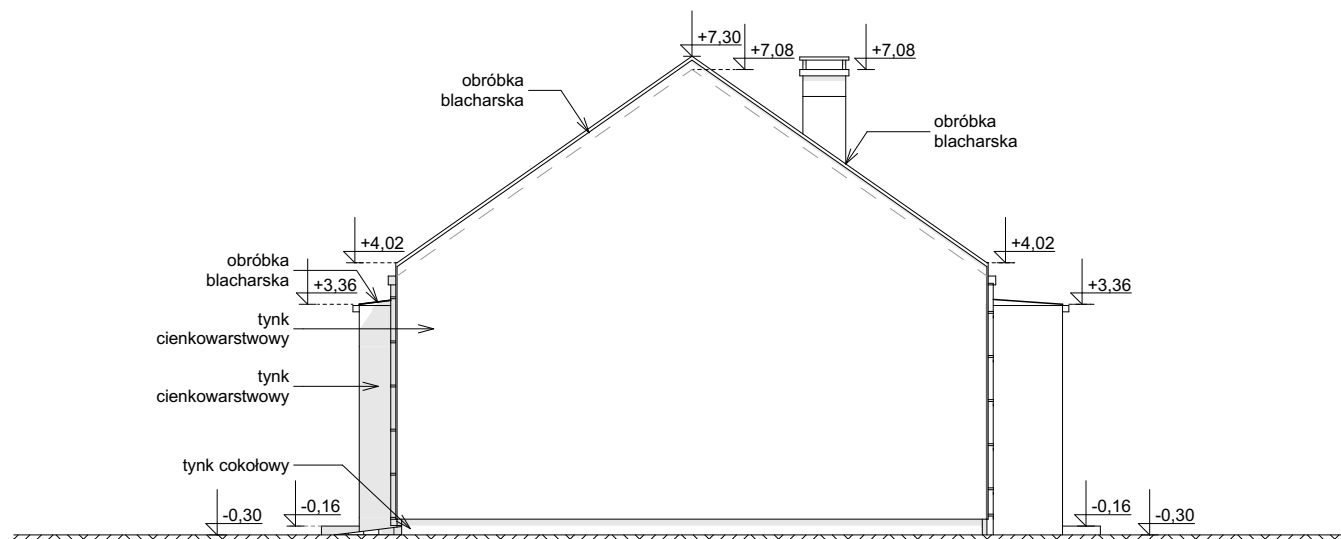

ELEWACJA BOCZNA

Wszystkie projekty marki Z500™ są objęte licencją, którą w Polsce reprezentuje podmiot Z500 Sp. z o.o. Projekty, rysunki, opisy, koncepcje i rozwiązania chronione są na mocy przepisów w ustawie z dnia 4.02.1994 o prawie autorskim i prawach pokrewnych (tj. Dz. U 2006, nr 90, poz. 631 z późn. zm.). Wykorzystanie materiałów demonstracyjnych do celów handlowych, dalszej odsprzedaży, reprodukcji, kopiowania, w całości lub częściowo bez wiedzy i pisemnej zgody autorów jest zabronione pod rygorem pełnej odpowiedzialności cywilnej i karnej. Niniejszy rysunek jest demonstracyjną wersją projektu gotowego, dlatego też otrzymany produkt (projekt) może się nieznacznie różnić. All projects Z500™ brand are licensed - any copying, reproduction is prohibited and will be prosecuted.

Z475 wersja podstawowa
w technologii murowanej



Z500 sp. z o.o.

tel./fax: +48 725 000 005; +48 22 355 15 55

e-mail: projekty@z500.pl; www.z500.pl

PROJEKT ARCH.-BUD. DOMU JEDNORODZINNEGO

TEMAT
OPRACOWANIA:

**ELEWACJE: OGRODOWA i
BOCZNA**