

## DEMO - WERSJA DEMONSTRACYJNA PROJEKTU



PERSPEKTYWA WIDOK OD FRONTU



PERSPEKTYWA WIDOK OD OGRODU

Zx158 B



|                                                        |    |
|--------------------------------------------------------|----|
| <b>MW1 - ŚCIANA DZIAŁOWA MUROWANA</b>                  |    |
| wykończenie wew.: tynk / płyty GK / glazura / boazeria |    |
| ściana: bloczki betonowe / elem. ceramiczne            | 12 |
| wykończenie wew.: tynk / płyty GK / glazura / boazeria |    |

Wszystkie projekty marki Z500™ są objęte licencją, którą w Polsce reprezentuje podmiot Z500 Sp. z o.o. Projekty, rysunki, opisy, koncepcje i rozwiązania chronione są na mocy przepisów w ustawie z dnia 4.02.1994 o prawie autorskim i prawach pokrewnych (tj. Dz. U 2006, nr 90, poz. 631 z późn. zm.). Wykorzystanie materiałów demonstracyjnych do celów handlowych, dalszej odsprzedaży, reprodukcowania, kopiowania, w całości lub częściowo bez wiedzy i pisemnej zgody autorów jest zabronione pod rygorem pełnej odpowiedzialności cywilnej i karnej. Niniejszy rysunek jest demonstracyjną wersją projektu gotowego, dlatego też otrzymany produkt (projekt) może się nieznacznie różnić. All projects Z500™ brand are licensed - any copying, reproduction is prohibited and will be prosecuted.

**Zx158 B** wersja podstawowa  
w technologii murowanej



**Z500 sp. z o.o.**

tel./fax: +48 725 000 005; +48 22 355 15 55

e-mail: [projekty@z500.pl](mailto:projekty@z500.pl); [www.z500.pl](http://www.z500.pl)

PROJEKT ARCH.-BUD. DOMU JEDNORODZINNEGO

|                      |  |
|----------------------|--|
| TEMAT<br>OPRACOWANIA |  |
|----------------------|--|

|      |              |
|------|--------------|
| IIA: | RZUT PARTERU |
|------|--------------|



*To jest wersja demonstracyjna projektu!!!*

|                                                         |     |
|---------------------------------------------------------|-----|
| <b>MZ3 - ŚCIANA ATTYKI / PODWÓJNIE OCIEPŁONA</b>        |     |
| wykończeniezew.: Sys. ociepleń / deskowanie / okładzina |     |
| ociepleniemy potrzeb styropian min. EPS80 - fasada      |     |
| ściana: bloczki betonowe / elem. ceramiczne             | 24, |
| ociepleniemy potrzeb styropian min. EPS80 - fasada      |     |
| wykończeniezew.: Sys. ociepleń / deskowanie / okładzina |     |

**Zx158 B** wersja podstawowa  
w technologii murowanej

**Z500** sp. z o.o.


tel./fax: +48 725 000 005; +48 22 355 15 55

e-mail: [projekty@z500.pl](mailto:projekty@z500.pl); [www.z500.pl](http://www.z500.pl)

PROJEKT ARCH.-BUD. DOMU JEDNORODZINNEGO

TEMAT OPRACOWANIA: **RZUT DACHU**

To jest wersja demonstracyjna projektu!!! To jest wersja demonstracyjna projektu!!! To jest wersja demonstracyjna projektu!!!

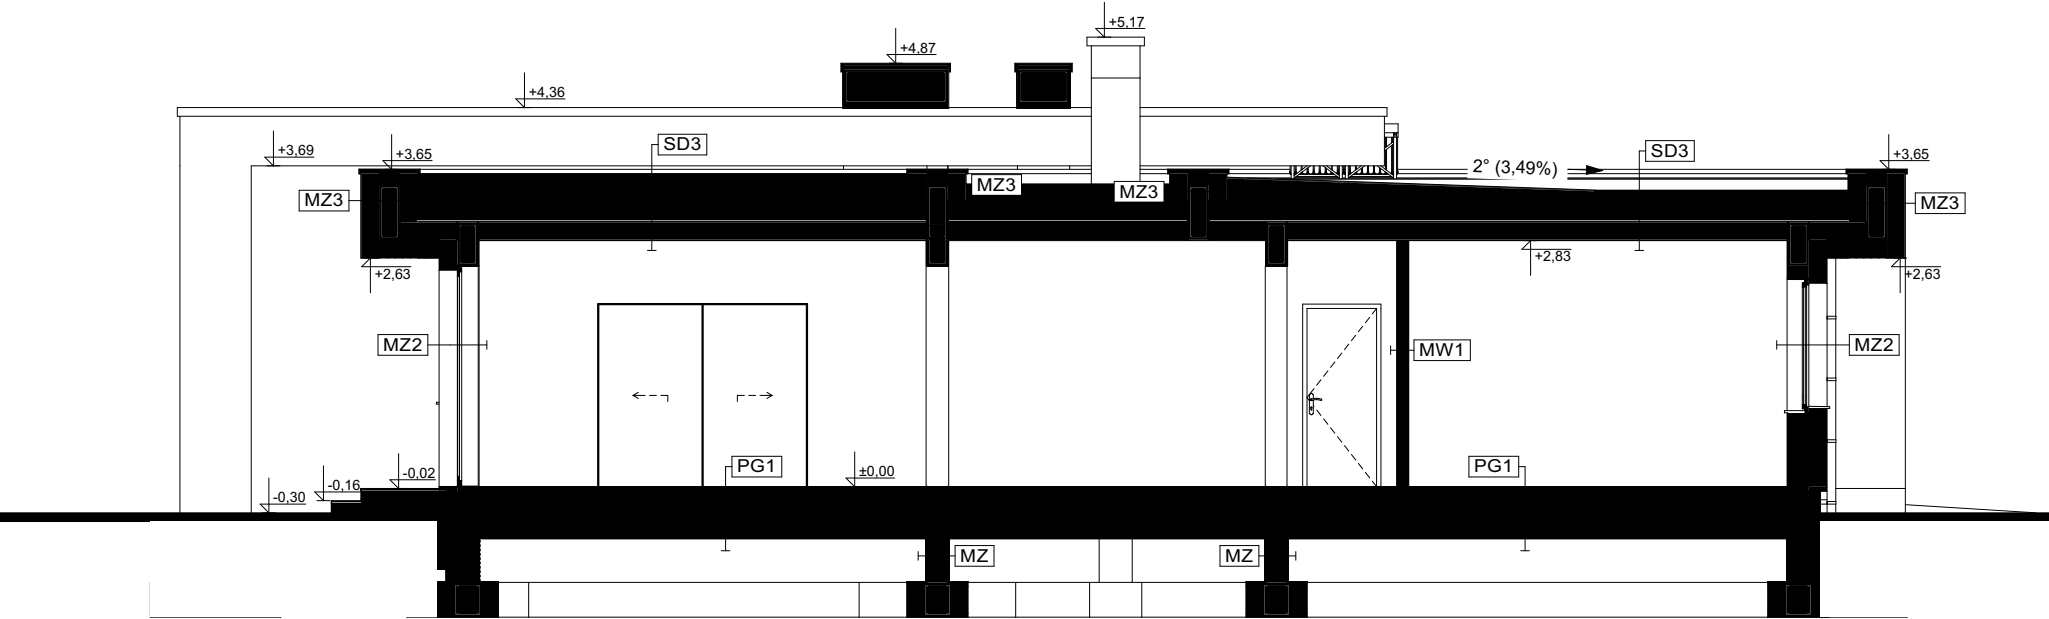

|                                                             |      |
|-------------------------------------------------------------|------|
| <b>MZ2 - SCIANA ZEWN. KONSTR. OCIEPLONA</b>                 |      |
| wykonczenie zew. Synt. ocieplenie / deskowanie / obładzanie |      |
| ocieplenie: styropian EPS min 80 - fasada                   | 24.0 |
| wykonczenie wew. tylny / płyty GK / gładź / boazeria        |      |

|                                                      |      |
|------------------------------------------------------|------|
| <b>MW1 - SCIANA WEWN. NCSIA</b>                      |      |
| wykonczenie wew. tylny / płyty GK / gładź / boazeria |      |
| ściana: bloczki betonowe / elem. ceramiczne          | 24.0 |
| wykonczenie wew. tylny / płyty GK / gładź / boazeria |      |

|                                                             |      |
|-------------------------------------------------------------|------|
| <b>MZ1 - SCIANA ATTYKI / PODWOJNIE OCIEPLONA</b>            |      |
| wykonczenie zew. Synt. ocieplenie / deskowanie / obładzanie |      |
| ocieplenie: styropian EPS min 80 - fasada                   | 24.0 |
| ściana: bloczki betonowe / elem. ceramiczne                 | 24.0 |
| wykonczenie wew. tylny / płyty GK / gładź / boazeria        |      |

|                                                      |      |
|------------------------------------------------------|------|
| <b>MW1 - SCIANA DZIAŁOWA MUROWANA</b>                |      |
| wykonczenie wew. tylny / płyty GK / gładź / boazeria |      |
| ściana: bloczki betonowe / elem. ceramiczne          | 12.0 |
| wykonczenie wew. tylny / płyty GK / gładź / boazeria |      |

|                                       |      |
|---------------------------------------|------|
| <b>MZ - SCIANA FUNDAMENTOWA</b>       |      |
| hydroizolacja                         |      |
| ściana: bloczki betonowe / beton lamy | 24.0 |

|                                              |      |
|----------------------------------------------|------|
| <b>MZ1 - SCIANA FUNDAMENTOWA OCIEPLONA</b>   |      |
| wykonczenie: styropian EPS min 80 / boazeria | 12.0 |
| ocieplenie: płyty XPS                        | 12.0 |
| hydroizolacja                                |      |
| ściana: bloczki betonowe / beton lamy        | 24.0 |

|                                                       |      |
|-------------------------------------------------------|------|
| <b>SD3 - STROPODACH PŁASKI OCIEPLONY + podsufitka</b> |      |
| podłogę: warstwy wykonawcze (wł. spadołogowe)         | 25.0 |
| ocieplenie: zawieszka w synt. spadołogowej min. 100mm |      |
| izolacja paroizolacyjna - np. folia PE                |      |
| konstrukcja stropu (grubość wg projektu)              |      |
| ruszt wspierający pod wykończenie                     |      |
| wykonczenie: płyty GK / boazeria / deskowanie         |      |

|                                                            |      |
|------------------------------------------------------------|------|
| <b>PG2 - PODŁOGA GARAZU NA GRUNCIE</b>                     |      |
| podłoga alternatywna: gruz, grys, betonierka               |      |
| szalica bet. z przerw. instalacji, zdyktowana (wzmocniona) | 5.0  |
| warstwa rozdzielniająca np. folia PE                       | 5.0  |
| ocieplenie: styropian min. EPS 100                         | 5.0  |
| hydroizolacja                                              |      |
| zbiornik beton. - warstwa wyrownawcza                      | 10.0 |
| beton (C8/10 lub wg opisu konstrukcji)                     | 10.0 |
| warstwa zagęszczającego suchego piasku                     | 20.0 |
| grunt rodzimy po zdjęciu humusu                            |      |

|                                               |      |
|-----------------------------------------------|------|
| <b>PG1 - PODŁOGA MIESZKANIA NA GRUNCIE</b>    |      |
| podłoga alternatywna: wykładzina, terakota    |      |
| szalica bet. z przerw. instalacji, zdyktowana | 5.0  |
| ocieplenie: styropian min. EPS 100            | 10.0 |
| hydroizolacja                                 |      |
| zbiornik beton. - warstwa wyrownawcza         | 10.0 |
| beton (C8/10 lub wg opisu konstrukcji)        | 10.0 |
| warstwa zagęszczającego suchego piasku        | 20.0 |
| grunt rodzimy po zdjęciu humusu               |      |

|                                                       |  |
|-------------------------------------------------------|--|
| <b>PT1 - POSADZKA TARASU / PODESTU WEJŚCIOWEGO</b>    |  |
| posadzka: mrozoodporna płyta                          |  |
| izolacja paroizolacyjna - np. folia PE                |  |
| konstrukcja stropu (grubość wg projektu)              |  |
| ruszt wspierający pod wykończenie                     |  |
| podłogę: warstwy wykonawcze (wł. spadołogowe)         |  |
| ocieplenie: zawieszka w synt. spadołogowej min. 100mm |  |
| izolacja paroizolacyjna - np. folia PE                |  |
| konstrukcja stropu (grubość wg projektu)              |  |
| ruszt wspierający pod wykończenie                     |  |
| wykonczenie: płyty GK / boazeria / deskowanie         |  |

Zx158 B wersja podstawowa w technologii murowanej

**Z500 sp. z o.o.**

tel./fax: +48 725 000 005; +48 22 355 15 55


e-mail: projekty@z500.pl; www.z500.pl

PROJEKT ARCH.-BUD. DOMU JEDNORODZINNEGO

TEMAT PRACOWNI: PRZEKRÓJ

Wszystkie projekty marki Z500™ są objęte licencją, którą w Polsce reprezentuje podmiot Z500 Sp. z o.o. Projekty, rysunki, opisy, koncepcje i rozwiązania chronione są na mocy przepisów w ustawie z dnia 4.02.1994 o prawie autorskim i prawach pokrewnych (tj. Dz. U 2006, nr 90, poz. 631 z późn. zm.). Wykorzystanie materiałów demonstracyjnych do celów handlowych, dalszej odsprzedaży, reprodukcji, kopiowania, w całości lub częściowo bez wiedzy i pisemnej zgody autorów jest zabronione pod rygorem pełnej odpowiedzialności cywilnej i karnej. Niniejszy rysunek jest demonstracyjną wersją projektu gotowego, dlatego też otrzymany produkt (projekt) może się nieznacznie różnić. All projects Z500™ brand are licensed - any copying, reproduction is prohibited and will be prosecuted.

To jest wersja demonstracyjna projektu!!! To jest wersja demonstracyjna projektu!!! To jest wersja demonstracyjna projektu!!!

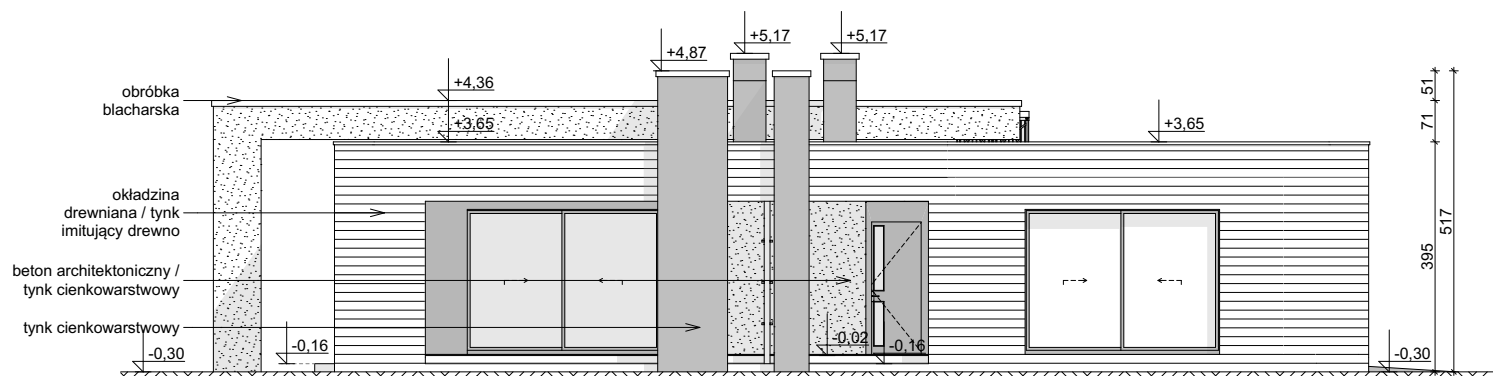

ELEWACJA FRONTOWA



ELEWACJA BOCZNA

**Zx158 B** wersja podstawowa  
w technologii murowanej



**Z500 sp. z o.o.**

tel./fax: +48 725 000 005; +48 22 355 15 55


e-mail: projekty@z500.pl; www.z500.pl

PROJEKT ARCH.-BUD. DOMU JEDNORODZINNEGO


TEMAT  
OPRACOWANIA:

**ELEWACJE: FRONTOWA I  
BOCZNA**

Wszystkie projekty marki Z500™ są objęte licencją, którą w Polsce reprezentuje podmiot Z500 Sp. z o.o. Projekty, rysunki, opisy, koncepcje i rozwiązania chronione są na mocy przepisów w ustawie z dnia 4.02.1994 o prawie autorskim i prawach pokrewnych (tj. Dz. U 2006, nr 90, poz. 631 z późn. zm.). Wykorzystanie materiałów demonstracyjnych do celów handlowych, dalszej odsprzedaży, reprodukcji, kopiowania, w całości lub częściowo bez wiedzy i pisemnej zgody autorów jest zabronione pod rygorem pełnej odpowiedzialności cywilnej i karnej. Niniejszy rysunek jest demonstracyjną wersją projektu gotowego, dlatego też otrzymany produkt (projekt) może się nieznacznie różnić. All projects Z500™ brand are licensed - any copying, reproduction is prohibited and will be prosecuted.

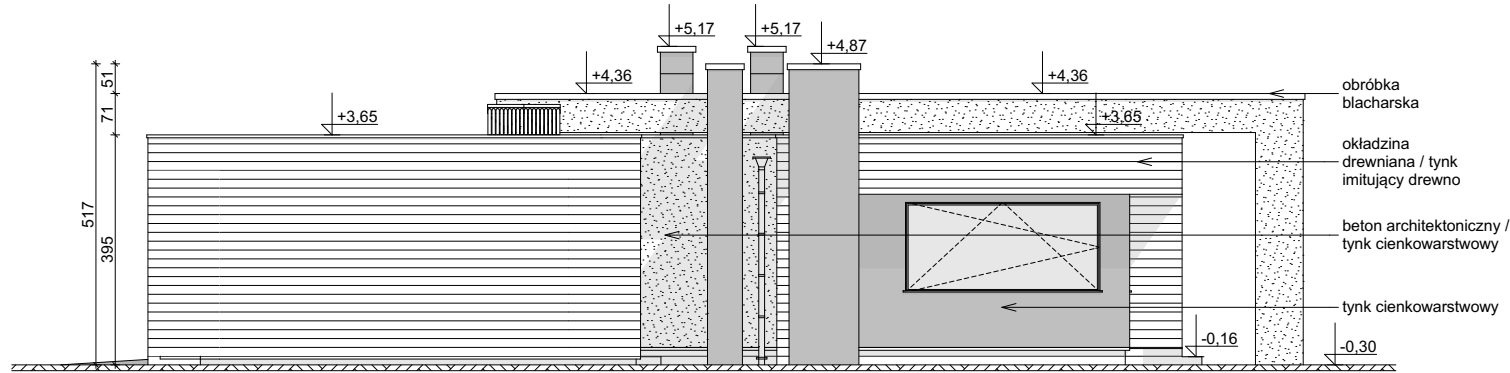

ELEWACJA OGRODOWA

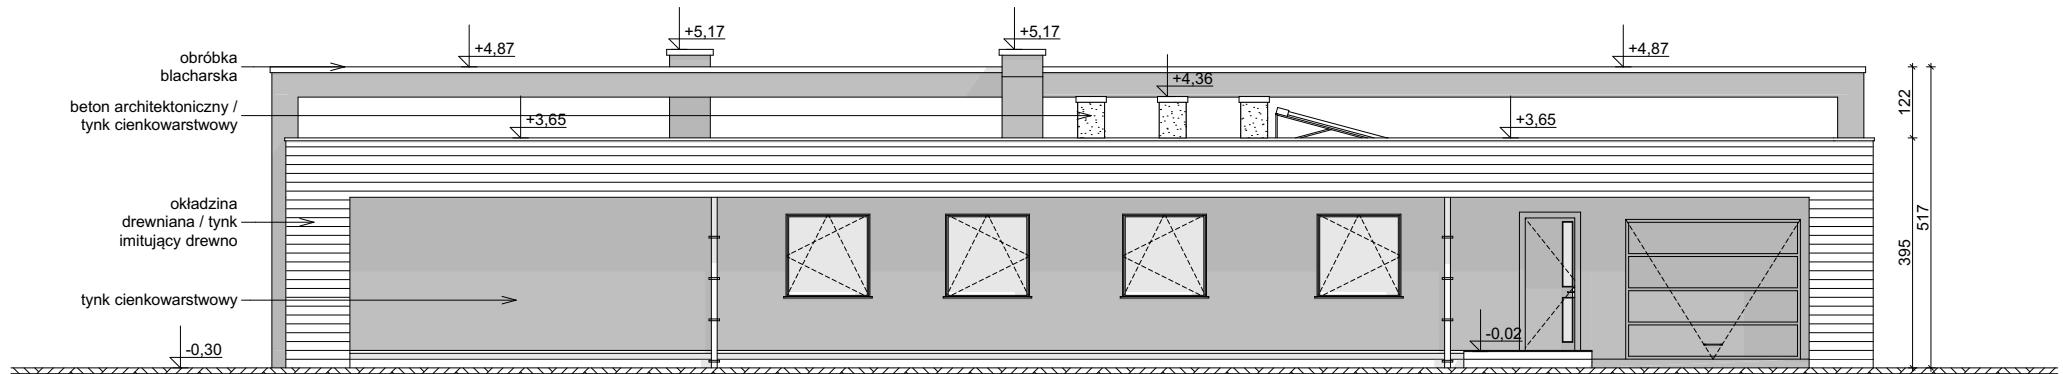

ELEWACJA BOCZNA

**Zx158 B** wersja podstawowa  
w technologii murowanej



**Z500 sp. z o.o.**

tel./fax: +48 725 000 005; +48 22 355 15 55

e-mail: projekty@z500.pl; www.z500.pl

PROJEKT ARCH.-BUD. DOMU JEDNORODZINNEGO

TEMAT  
OPRACOWANIA:

**ELEWACJE: OGRODOWA i  
BOCZNA**

Wszystkie projekty marki Z500™ są objęte licencją, którą w Polsce reprezentuje podmiot Z500 Sp. z o.o. Projekty, rysunki, opisy, koncepcje i rozwiązania chronione są na mocy przepisów w ustawie z dnia 4.02.1994 o prawie autorskim i prawach pokrewnych (tj. Dz. U 2006, nr 90, poz. 631 z późn. zm.). Wykorzystanie materiałów demonstracyjnych do celów handlowych, dalszej odsprzedaży, reprodukcji, kopiowania, w całości lub częściowo bez wiedzy i pisemnej zgody autorów jest zabronione pod rygorem pełnej odpowiedzialności cywilnej i karnej. Niniejszy rysunek jest demonstracyjną wersją projektu gotowego, dlatego też otrzymany produkt (projekt) może się nieznacznie różnić. All projects Z500™ brand are licensed - any copying, reproduction is prohibited and will be prosecuted.