



OBRYS BUDYNKU DO PROJEKTU ZAGOSPODAROWANIA

usytuowanie domu na działce

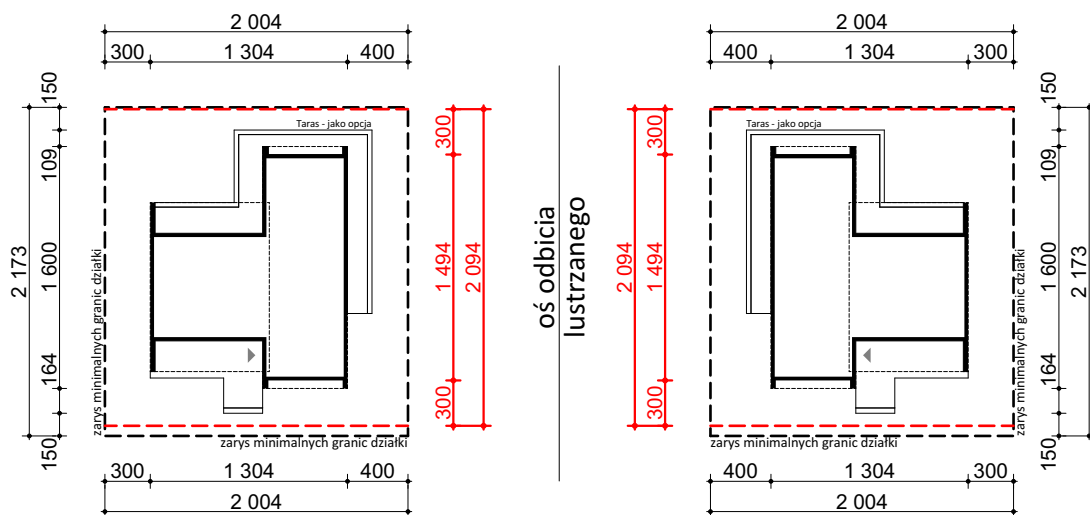


Linia czarna wyznacza minimalne wymiary działki prostokątnej projektu przedstawionego w opracowaniu

Linia czerwona wyznacza minimalne wymiary działki przy zmniejszonych wymiarach tarasu

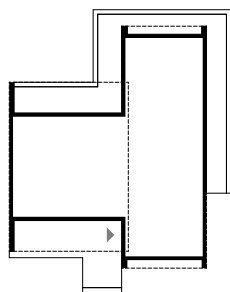

oś odbicia
lustrzanego

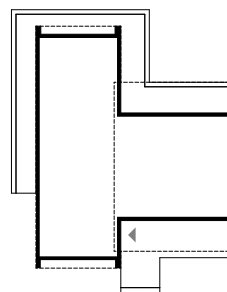

Z500 sp. z o.o.

tel./fax: +48 725 000 005; +48 22 355 15 55

e-mail: projekty@z500.pl; www.z500.pl

PROJEKT ARCH.-BUD. BUDYNKU

TEMAT
OPRACOWANIA:

RYSLINEK:

OBRYS BUDYNKU

SKALA:

1:500