

# DEMO - WERSJA DEMONSTRACYJNA PROJEKTU




PERSPEKTYWA WIDOK OD FRONTU



PERSPEKTYWA WIDOK OD TYŁU

Z578

To jest wersja demonstracyjna projektu!!! To jest wersja demonstracyjna projektu!!! To jest wersja demonstracyjna projektu!!! To jest wersja demonstracyjna projektu!!! To jest wersja demonstracyjna projektu!!!

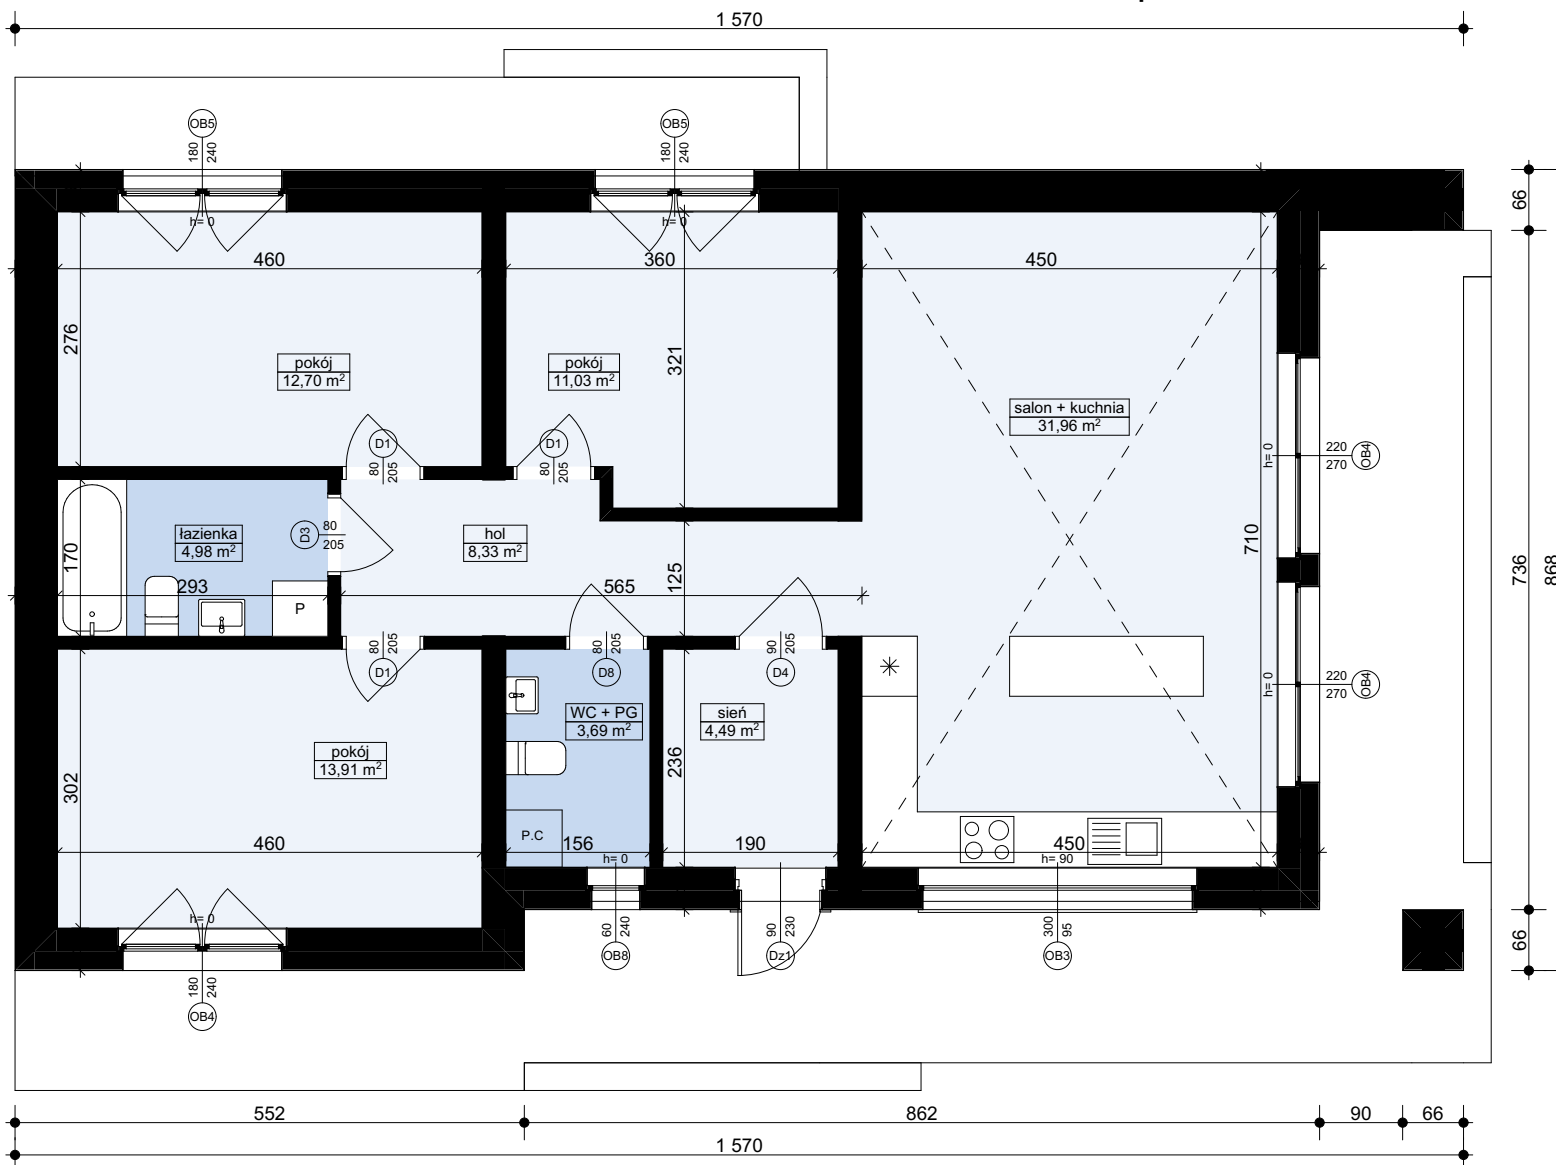

|                                                        |      |
|--------------------------------------------------------|------|
| <b>MW1 - ŚCIANA DZIAŁOWA MUROWANA</b>                  |      |
| wykończenie wew.: tynk / płyty GK / glazura / boazeria |      |
| ściana: bloczki betonowe / elem. ceramiczne            | 12,0 |
| wykończenie wew.: tynk / płyty GK / glazura / boazeria |      |
| <b>MW4 - ŚCIANA WEW. NOSNA</b>                         |      |
| wykończenie wew.: tynk / płyty GK / glazura / boazeria |      |
| ściana: bloczki betonowe / elem. ceramiczne            | 24,0 |
| wykończenie wew.: tynk / płyty GK / glazura / boazeria |      |
| <b>MZ2 - ŚCIANA ZEW. KONSTR. OCIEPLONA</b>             |      |
| wykończeniezew: Sys. ociepleń / deskowanie / okładzina |      |
| ocieplenie: styropian EPS min.80 - fasada              |      |
| ściana: bloczki betonowe / elem. ceramiczne            | 24,0 |
| wykończenie wew.: tynk / płyty GK / glazura / boazeria |      |

**Z578** wersja podstawowa  
w technologii murowanej

**Z500 sp. z o.o.**  
tel./fax: +48 725 000 005; +48 22 355 15 55  
e-mail: projekty@z500.pl; www.z500.pl


PROJEKT ARCH.-BUD. DOMU JEDNORODZINNEGO

TEMAT PRACOWNIA: **RZUT PARTERU**

Wszystkie projekty marki Z500™ są objęte licencją, którą w Polsce reprezentuje podmiot Z500 Sp. z o.o. Projekty, rysunki, opisy, koncepcje i rozwiązania chronione są na mocy przepisów w ustawie z dnia 4.02.1994 o prawie autorskim i prawach pokrewnych (tj. Dz. U 2006, nr 90, poz. 631 z późn. zm.). Wykorzystanie materiałów demonstracyjnych do celów handlowych, dalszej odsprzedaży, reprodukcji, kopiowania, w całości lub częściowo bez wiedzy i pisemnej zgody autorów jest zabronione pod rygorem pełnej odpowiedzialności cywilnej i karnej. Niniejszy rysunek jest demonstracyjną wersją projektu gotowego, dlatego też otrzymany produkt (projekt) może się nieznacznie różnić. All projects Z500™ brand are licensed - any copying, reproduction is prohibited and will be prosecuted.

To jest wersja demonstracyjna projektu!!! To jest wersja demonstracyjna projektu!!! To jest wersja demonstracyjna projektu!!! To jest wersja demonstracyjna projektu!!! To jest wersja demonstracyjna projektu!!!

To jest wersja demonstracyjna projektu!!! To jest wersja demonstracyjna projektu!!! To jest wersja demonstracyjna projektu!!!

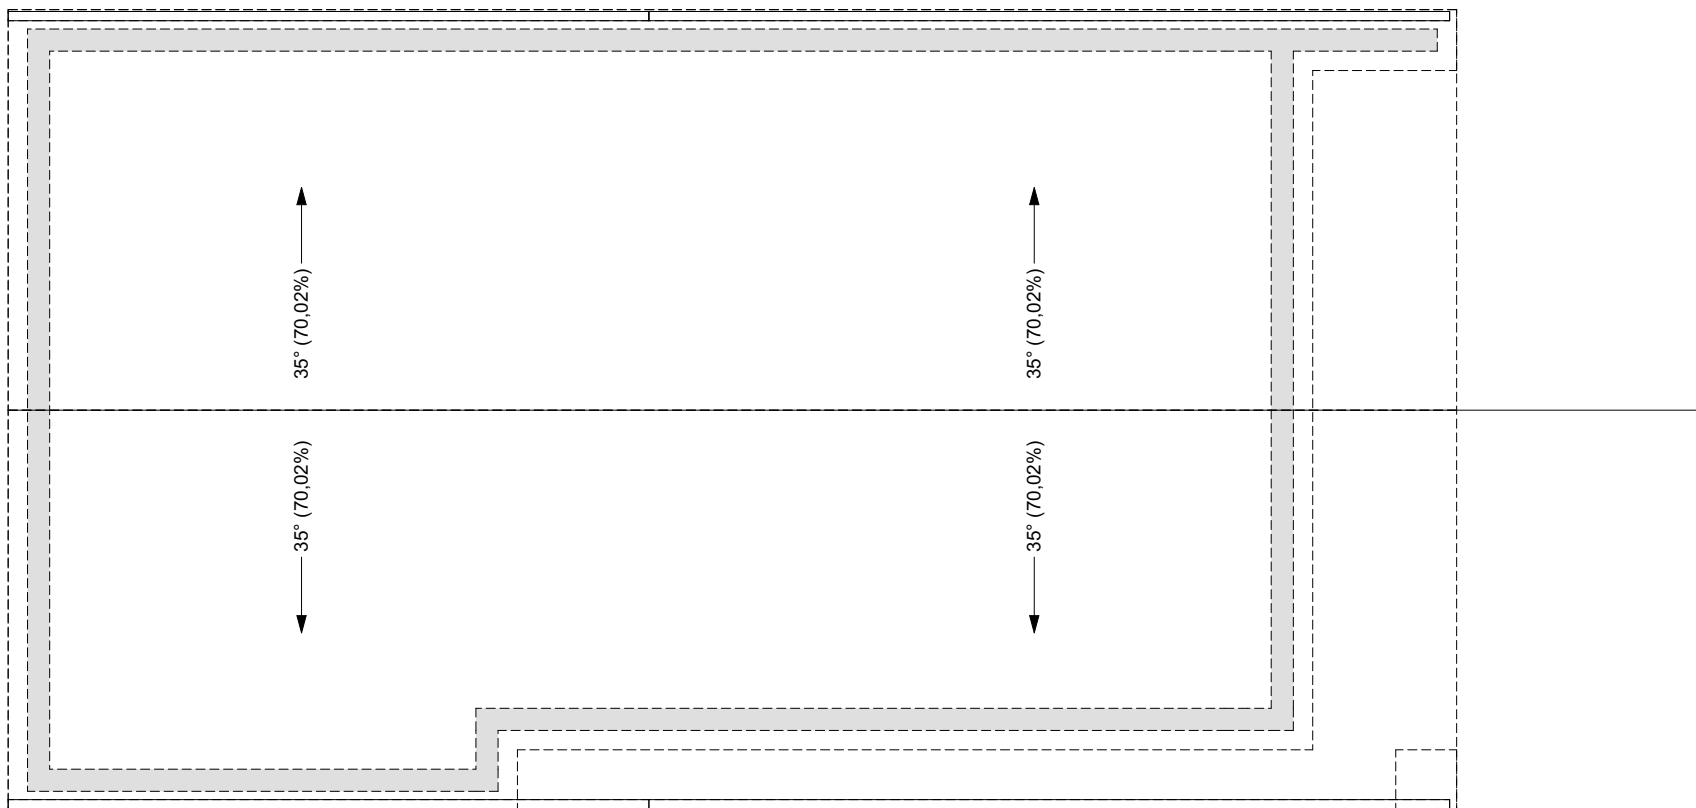

To jest wersja demonstracyjna projektu!!! To jest wersja demonstracyjna projektu!!! To jest wersja demonstracyjna projektu!!!

Wszystkie projekty marki Z500™ są objęte licencją, którą w Polsce reprezentuje podmiot Z500 Sp. z o.o. Projekty, rysunki, opisy, koncepcje i rozwiązania chronione są na mocy przepisów w ustawie z dnia 4.02.1994 o prawie autorskim i prawach pokrewnych (tj. Dz. U 2006, nr 90, poz. 631 z późn. zm.). Wykorzystanie materiałów demonstracyjnych do celów handlowych, dalszej odsprzedaży, reprodukcji, kopiowania, w całości lub częściowo bez wiedzy i pisemnej zgody autorów jest zabronione pod rygorem pełnej odpowiedzialności cywilnej i karnej. Niniejszy rysunek jest demonstracyjną wersją projektu gotowego, dlatego też otrzymany produkt (projekt) może się nieznacznie różnić. All projects Z500™ brand are licensed - any copying, reproduction is prohibited and will be prosecuted.

**Z578** wersja podstawowa  
w technologii murowanej



**Z500 sp. z o.o.**

tel./fax: +48 725 000 005; +48 22 355 15 55


e-mail: projekty@z500.pl; www.z500.pl

PROJEKT ARCH.-BUD. DOMU JEDNORODZINNEGO

TEMAT  
OPRACOWANIA:

**RZUT DACHU**

To jest wersja demonstracyjna projektu!!! To jest wersja demonstracyjna projektu!!! To jest wersja demonstracyjna projektu!!! To jest wersja demonstracyjna projektu!!!

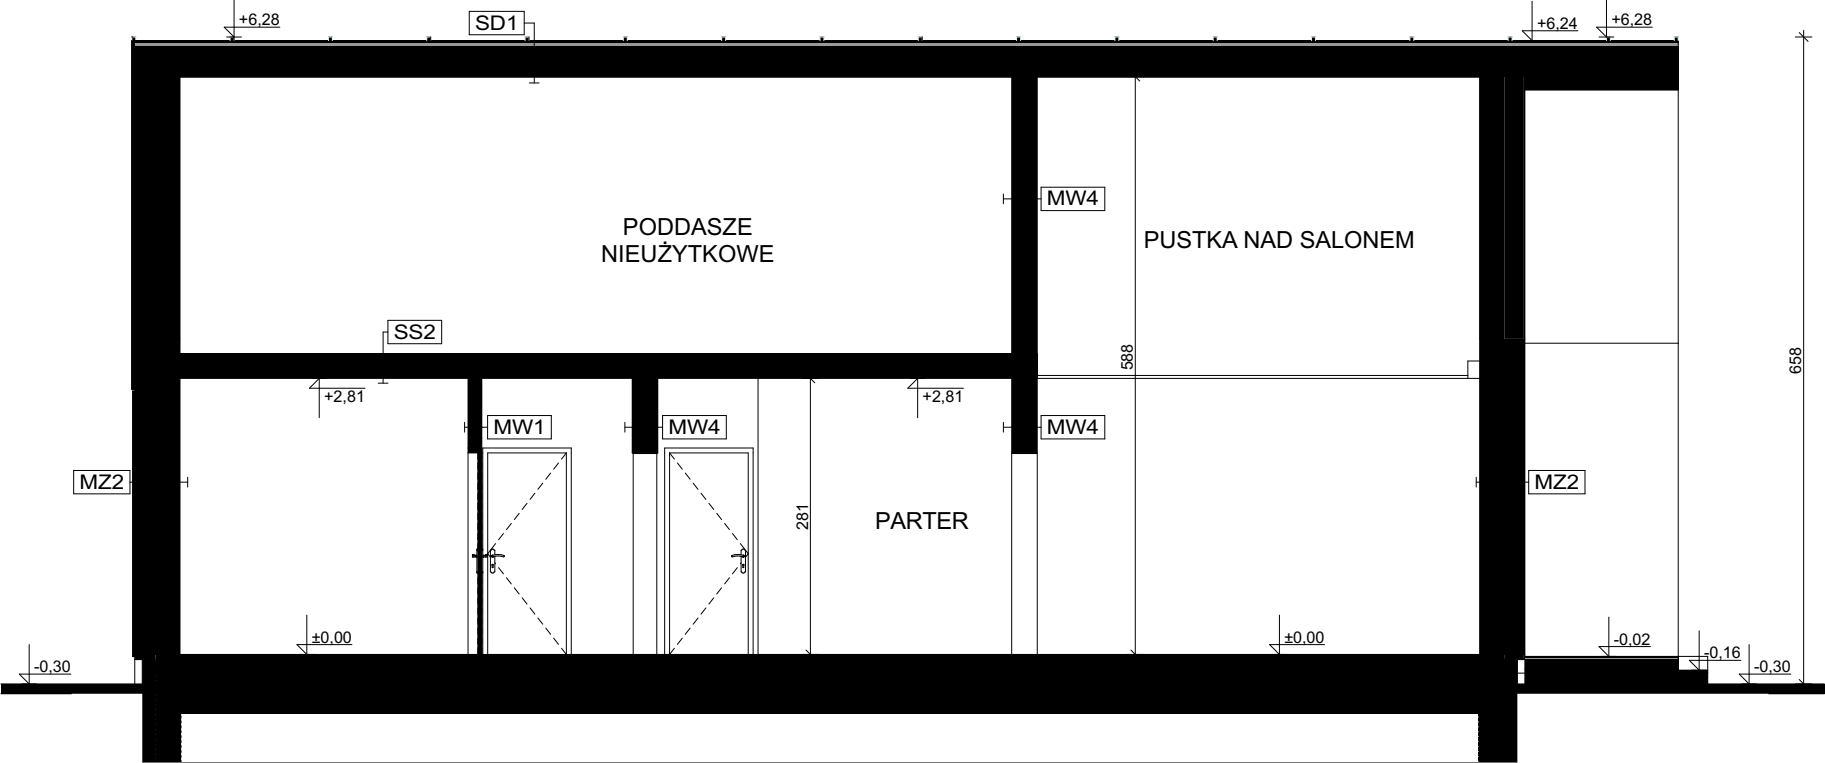

|                                                              |      |
|--------------------------------------------------------------|------|
| <b>PT1 - POSADZKA TARASU / PODESTU WEJŚCIOWEGO</b>           |      |
| posadzka mrozoodporna płyt                                   |      |
| izolacja i mrozoodporna zaprawa na hydroizolacji             |      |
| grubość konstrukcyjna (cm)                                   | 10.0 |
| podłoga żwirowa zagęszczona                                  | 20.0 |
| grunt rodzimy po zdjęciu humusu                              |      |
| <b>PG1 - PODŁOGA MIESZKANIA NA GRUNCIE</b>                   |      |
| rozgrzewanie podłogowe, wykładanie terakoty                  |      |
| szalona beton z prętami instalacji, zgrzewana                | 5.0  |
| warmta rozprężająca np. Isola PE                             |      |
| ocieplenie styropian min. EPS100                             | 10.0 |
| hydroizolacja                                                |      |
| szalony beton - warstwa wyrownawcza                          |      |
| beton (C8/10 lub wg opisu konstrukcji)                       | 10.0 |
| warmta zagęszczona suchego piasku                            | 20.0 |
| grunt rodzimy po zdjęciu humusu                              |      |
| <b>MW1 - ŚCIANA DZIAŁOWA MUROWANA</b>                        |      |
| wykończenie wew. tynk i płyty GK / glazura / boazeria        |      |
| ściana: bloczki betonowe / elem. ceramiczne                  | 12.0 |
| wykończenie wew. tynk i płyty GK / glazura / boazeria        |      |
| <b>MW4 - ŚCIANA WEW. NOSNA</b>                               |      |
| wykończenie wew. tynk i płyty GK / glazura / boazeria        |      |
| ściana: bloczki betonowe / elem. ceramiczne                  | 24.0 |
| wykończenie wew. tynk i płyty GK / glazura / boazeria        |      |
| <b>MZ2 - ŚCIANA ZEWN. KONSTR. OCIEPLONA</b>                  |      |
| wykończenie wew. tynk i płyty GK / glazura / boazeria        |      |
| ocieplenie: styropian EPS min 80 - Isola                     | 24.0 |
| ściana: bloczki betonowe / elem. ceramiczne                  |      |
| wykończenie wew. tynk i płyty GK / glazura / boazeria        |      |
| <b>MZ - ŚCIANA FUNDAMENTOWA</b>                              |      |
| hydroizolacja                                                |      |
| ściana: bloczki betonowe / beton lity                        | 24.0 |
| hydroizolacja                                                |      |
| <b>MZ1 - ŚCIANA FUNDAMENTOWA OCIEPLONA</b>                   |      |
| wykończenie wew. tynk i płyty GK / glazura / boazeria        |      |
| ocieplenie: płyty XPS                                        | 12.0 |
| hydroizolacja                                                |      |
| ściana: bloczki betonowe / beton lity                        | 24.0 |
| hydroizolacja                                                |      |
| <b>SD2 - DACH OCIEPLONY</b>                                  |      |
| izolacja alternatywna: dachówka / blacha / gont / blachodach |      |
| tęty / kontrłaty / deskowanie                                | 10.0 |
| warstwa izolacyjna: kruszywo / polistyren                    | 2.0  |
| włókna mineralna pompowa: kruszywo, min. 100mm               | 20.0 |
| konstrukcja dachu                                            |      |
| deskowanie termoodizalacja                                   | 5.0  |
| parozizolacja                                                |      |
| wykończenie: płyty GK / boazeria / deskowanie                |      |

To jest wersja demonstracyjna projektu!!! To jest wersja demonstracyjna projektu!!! To jest wersja demonstracyjna projektu!!! To jest wersja demonstracyjna projektu!!!

**Z578** wersja podstawowa  
w technologii murowanej




**Z500 sp. z o.o.**  
tel./fax: +48 725 000 005; +48 22 355 15 55  
e-mail: projekty@z500.pl; www.z500.pl

PROJEKT ARCH.-BUD. DOMU JEDNORODZINNEGO

TEMAT PRACOWNIA:

**PRZEKRÓJ A-A**

Wszystkie projekty marki Z500™ są objęte licencją, którą w Polsce reprezentuje podmiot Z500 Sp.z o.o. Projekty, rysunki, opisy, koncepcje i rozwiązania chronione są na mocy przepisów w ustawie z dnia 4.02.1994 o prawie autorskim i prawach pokrewnych (tj. Dz. U 2006, nr 90, poz. 631 z późn. zm.). Wykorzystanie materiałów demonstracyjnych do celów handlowych, dalszej odsprzedaży, reprodukcji, kopiowania, w całości lub częściowo bez wiedzy i pisemnej zgody autorów jest zabronione pod rygorem pełnej odpowiedzialności cywilnej i karnej. Niniejszy rysunek jest demonstracyjną wersją projektu gotowego, dlatego też otrzymany produkt (projekt) może się nieznacznie różnić. All projects Z500™ brand are licensed - any copying, reproduction is prohibited and will be prosecuted.

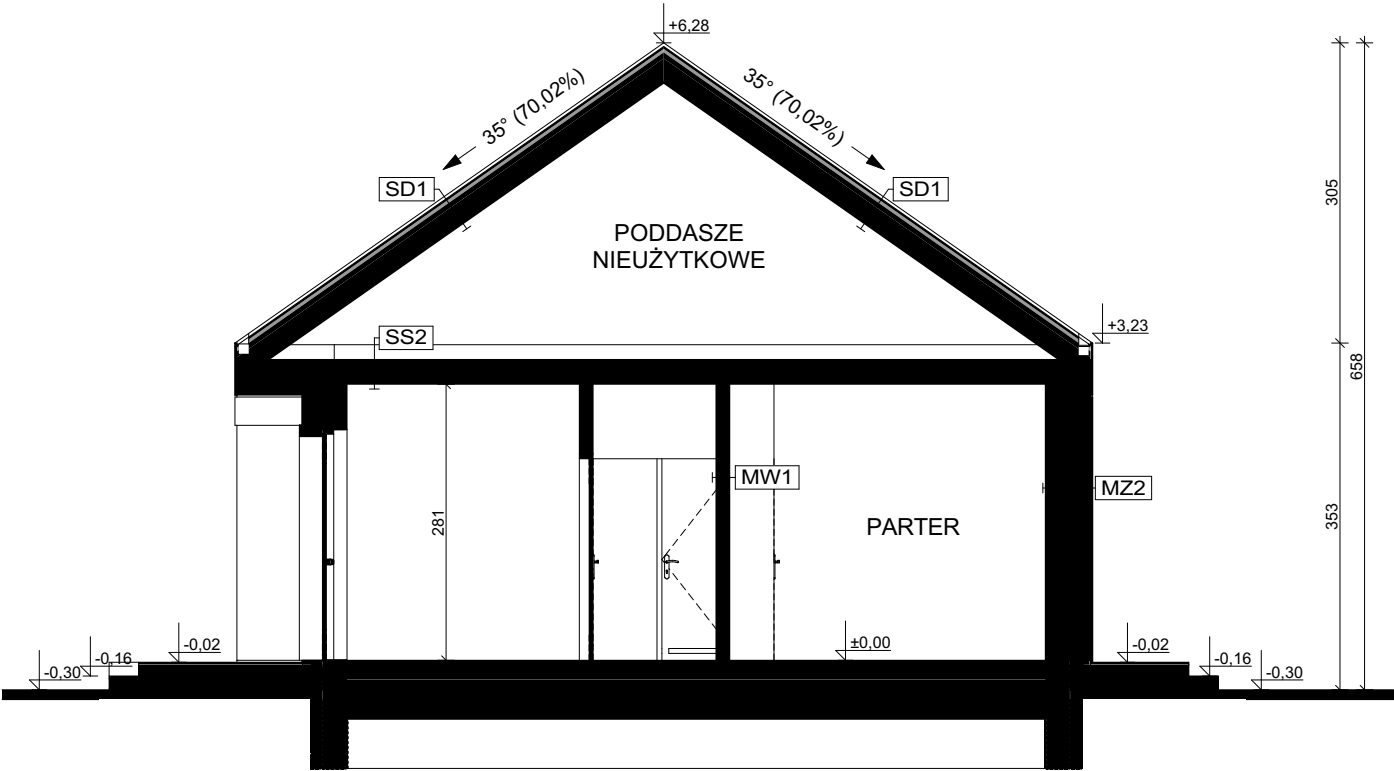

|                                                              |      |
|--------------------------------------------------------------|------|
| <b>PT1 - POSADZKA TARASU / PODESTU WEJŚCIOWEGO</b>           |      |
| posadzka mrozoodporna (płyta)                                | 5,0  |
| izolacja i mrozoodporna zaprawa na hydroizolacji             | 10,0 |
| grupa konstrukcyjna (C000-05)                                | 20,0 |
| podłoga żwirowa zagęszczona                                  | 20,0 |
| grunt rodzimy po zdjęciu humusu                              |      |
| <b>PG1 - PODŁOGA MIESZKANIA NA GRUNCIE</b>                   |      |
| podłoga alternatywna: wykładzina termiczna                   | 5,0  |
| scianka beton. z grzewczymi rurkami                          | 5,0  |
| warmta rozdzielająca np. folia PE                            | 10,0 |
| ocieplenie styropian min. EPS100                             | 10,0 |
| hydroizolacja                                                |      |
| izolacja żelazna - warstwa wyrownawcza                       | 10,0 |
| beton (C8/10 lub wg opisu konstrukcji)                       | 20,0 |
| warmta zagęszczona suchego piasku                            | 20,0 |
| grunt rodzimy po zdjęciu humusu                              |      |
| <b>MW1 - ŚCIANA DZIAŁOWA MUROWANA</b>                        |      |
| wykończenie wew. tynk / płyty GK / glazura / boazeria        | 12,0 |
| ściana: bloczki betonowe / elem. ceramiczne                  | 24,0 |
| wykończenie wew. tynk / płyty GK / glazura / boazeria        |      |
| <b>MW4 - ŚCIANA WEW. NOSNA</b>                               |      |
| wykończenie wew. tynk / płyty GK / glazura / boazeria        | 24,0 |
| ściana: bloczki betonowe / elem. ceramiczne                  | 24,0 |
| wykończenie wew. tynk / płyty GK / glazura / boazeria        |      |
| <b>MZ2 - ŚCIANA ZEW. KONSTR. OCIEPLONA</b>                   |      |
| wykończenie wew. tynk / płyty GK / glazura / boazeria        | 12,0 |
| ocieplenie: styropian EPS min 80 - Isola                     | 24,0 |
| ściana: bloczki betonowe / elem. ceramiczne                  | 24,0 |
| wykończenie wew. tynk / płyty GK / glazura / boazeria        |      |
| <b>MZ1 - ŚCIANA FUNDAMENTOWA</b>                             |      |
| hydroizolacja                                                | 24,0 |
| ściana: bloczki betonowe / beton lity                        | 24,0 |
| hydroizolacja                                                |      |
| <b>MZ1 - ŚCIANA FUNDAMENTOWA OCIEPLONA</b>                   |      |
| wykończenie wew. tynk / płyty GK / glazura / boazeria        | 12,0 |
| ocieplenie: styropian EPS min 80 - Isola                     | 24,0 |
| ściana: bloczki betonowe / elem. ceramiczne                  | 24,0 |
| wykończenie wew. tynk / płyty GK / glazura / boazeria        |      |
| <b>SD2 - DACH OCIEPLONY</b>                                  |      |
| izolacja alternatywna: dachówka / blacha / gont / blachodach | 10,0 |
| łaty / kontrłaty / deskiowanie                               | 10,0 |
| warstwa izolacyjna: wełna mineralna / styropian / polistyren | 20,0 |
| warstwa izolacyjna: wełna mineralna / styropian / polistyren | 20,0 |
| konstrukcja dachu                                            | 5,0  |
| podłoga termozalazna                                         | 5,0  |
| parozalazna                                                  |      |
| wykończenie: płyty GK / boazeria / deskiowanie               |      |

To jest wersja demonstracyjna projektu!!!  
To jest wersja demonstracyjna projektu!!!  
To jest wersja demonstracyjna projektu!!!  
To jest wersja demonstracyjna projektu!!!

Wszystkie projekty marki Z500™ są objęte licencją, którą w Polsce reprezentuje podmiot Z500 Sp. z o.o. Projekty, rysunki, opisy, koncepcje i rozwiązania chronione są na mocy przepisów w ustawie z dnia 4.02.1994 o prawie autorskim i prawach pokrewnych (tj. Dz. U 2006, nr 90, poz. 631 z późn. zm.). Wykorzystanie materiałów demonstracyjnych do celów handlowych, dalszej odsprzedaży, reprodukcji, kopiowania, w całości lub częściowo bez wiedzy i pisemnej zgody autorów jest zabronione pod rygorem pełnej odpowiedzialności cywilnej i karnej. Niniejszy rysunek jest demonstracyjną wersją projektu gotowego, dlatego też otrzymany produkt (projekt) może się nieznacznie różnić. All projects Z500™ brand are licensed - any copying, reproduction is prohibited and will be prosecuted.

**Z578** wersja podstawowa  
w technologii murowanej



**Z500 sp. z o.o.**  
tel./fax: +48 725 000 005; +48 22 355 15 55  
e-mail: projekty@z500.pl; www.z500.pl


PROJEKT ARCH.-BUD. DOMU JEDNORODZINNEGO

TEMAT PRACOWNIA: **PRZEKRÓJ B-B**

To jest wersja demonstracyjna projektu!!!  
To jest wersja demonstracyjna projektu!!!  
To jest wersja demonstracyjna projektu!!!  
To jest wersja demonstracyjna projektu!!!



ELEWACJA FRONTOWA

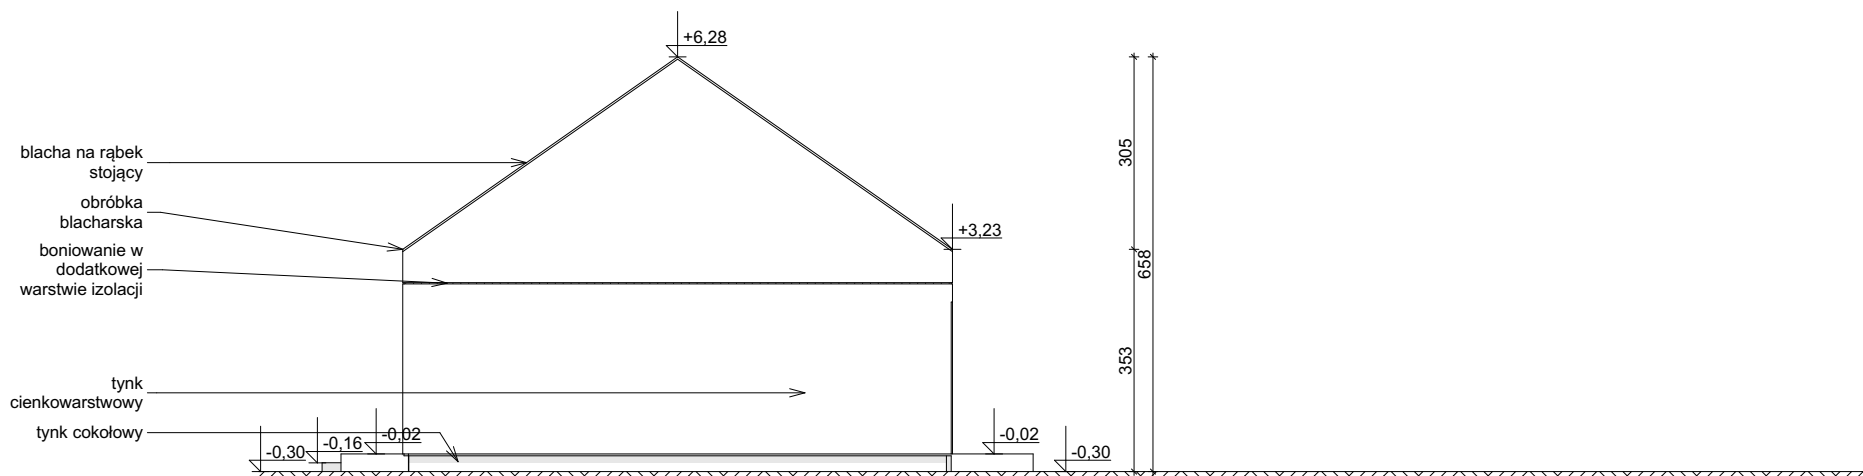

ELEWACJA BOCZNA

**Z578** wersja podstawowa  
w technologii murowanej



**Z500 sp. z o.o.**

tel./fax: +48 725 000 005; +48 22 355 15 55

e-mail: projekty@z500.pl; www.z500.pl

PROJEKT ARCH.-BUD. DOMU JEDNORODZINNEGO

TEMAT  
OPRACOWANIA:

**ELEWACJE: FRONTOWA I  
BOCZNA**

Wszystkie projekty marki Z500™ są objęte licencją, którą w Polsce reprezentuje podmiot Z500 Sp. z o.o. Projekty, rysunki, opisy, koncepcje i rozwiązania chronione są na mocy przepisów w ustawie z dnia 4.02.1994 o prawie autorskim i prawach pokrewnych (tj. Dz. U 2006, nr 90, poz. 631 z późn. zm.). Wykorzystanie materiałów demonstracyjnych do celów handlowych, dalszej odsprzedaży, reprodukcji, kopiowania, w całości lub częściowo bez wiedzy i pisemnej zgody autorów jest zabronione pod rygorem pełnej odpowiedzialności cywilnej i karnej. Niniejszy rysunek jest demonstracyjną wersją projektu gotowego, dlatego też otrzymany produkt (projekt) może się nieznacznie różnić. All projects Z500™ brand are licensed - any copying, reproduction is prohibited and will be prosecuted.

To jest wersja demonstracyjna projektu!!


To jest wersja demonstracyjna projektu!!

To jest wersja demonstracyjna projektu!!


To jest wersja demonstracyjna projektu!!

To jest wersja demonstracyjna projektu!!

To jest wersja demonstracyjna projektu!!

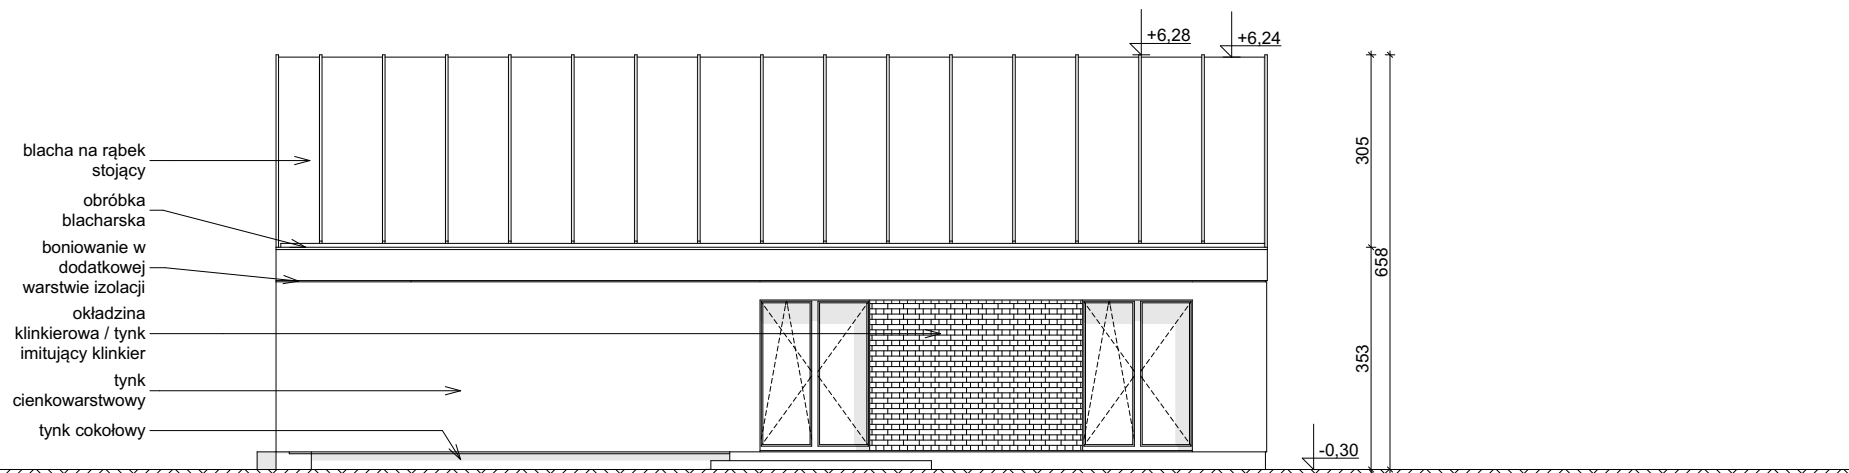

ELEVACJA OGRODOWA

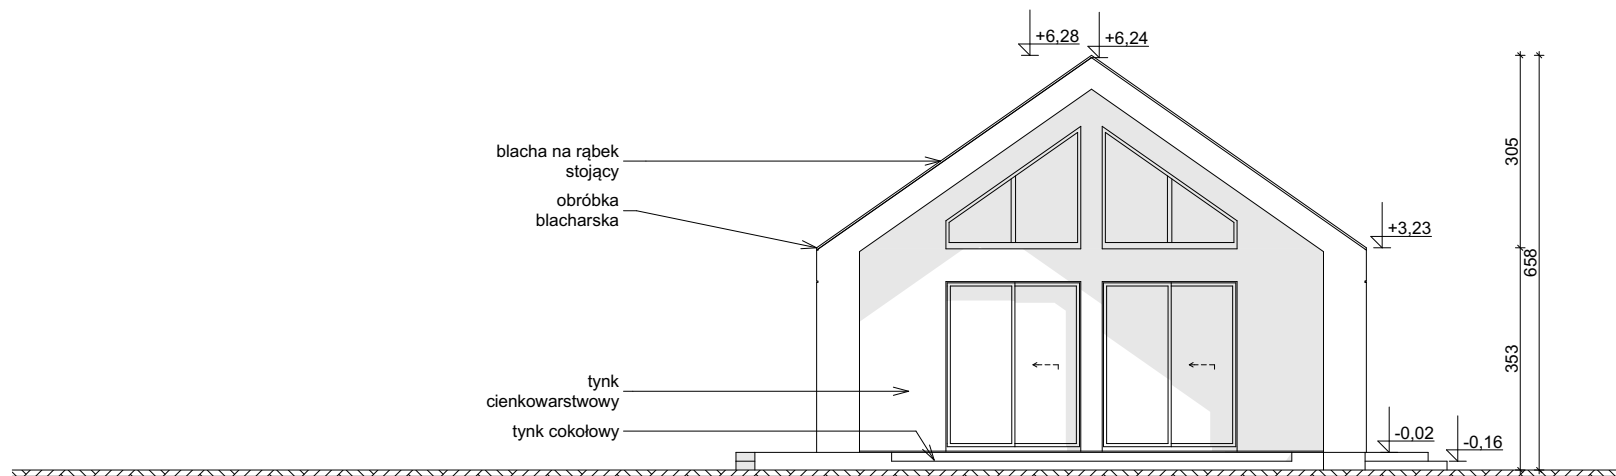

ELEVACJA BOCZNA

**Z578** wersja podstawowa  
w technologii murowanej



**Z500 sp. z o.o.**

tel./fax: +48 725 000 005; +48 22 355 15 55

e-mail: projekty@z500.pl; www.z500.pl

PROJEKT ARCH.-BUD. DOMU JEDNORODZINNEGO

TEMAT  
OPRACOWANIA:

**ELEVACJE: OGRODOWA i  
BOCZNA**

Wszystkie projekty marki Z500™ są objęte licencją, którą w Polsce reprezentuje podmiot Z500 Sp. z o.o. Projekty, rysunki, opisy, koncepcje i rozwiązania chronione są na mocy przepisów w ustawie z dnia 4.02.1994 o prawie autorskim i prawach pokrewnych (tj. Dz. U 2006, nr 90, poz. 631 z późn. zm.). Wykorzystanie materiałów demonstracyjnych do celów handlowych, dalszej odsprzedaży, reprodukowania, kopiowania, w całości lub częściowo bez wiedzy i pisemnej zgody autorów jest zabronione pod rygorem pełnej odpowiedzialności cywilnej i karnej. Niniejszy rysunek jest demonstracyjną wersją projektu gotowego, dlatego też otrzymany produkt (projekt) może się nieznacznie różnić. All projects Z500™ brand are licensed - any copying, reproduction is prohibited and will be prosecuted.

To jest wersja demonstracyjna projektu!!!

To jest wersja demonstracyjna projektu!!!

To jest wersja demonstracyjna projektu!!!

To jest wersja demonstracyjna projektu!!!

To jest wersja demonstracyjna projektu!!!

To jest wersja demonstracyjna projektu!!!