

PROJEKT Z30 D WP ptw _____


Z500

OBRYS BUDYNKU DO PROJEKTU ZAGOSPODAROWANIA

usytuowanie domu na działce



Linia czarna wyznacza minimalne wymiary działki prostokątnej projektu przedstawionego w opracowaniu

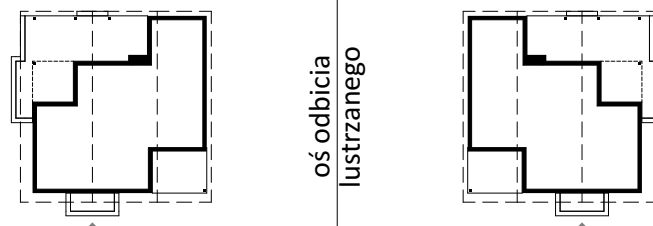

Z500 sp. z o.o.

tel./fax: +48 (22) 425 50 30; +48 (22) 331 13 35

e-mail: projekty@z500.pl; www.z500.pl

PROJEKT ARCH.-BUD. BUDYNKU

TEMAT
OPRACOWANIA:

RYSUNEK:

OBRYS BUDYNKU

SKALA:

1:500