

## DEMO - WERSJA DEMONSTRACYJNA PROJEKTU




PERSPEKTYWA WIDOK OD FRONTU



PERSPEKTYWA WIDOK OD OGRODU

Zx218

To jest wersja demonstracyjna projektu!! To jest wersja demonstracyjna projektu!! To jest wersja demonstracyjna projektu!!

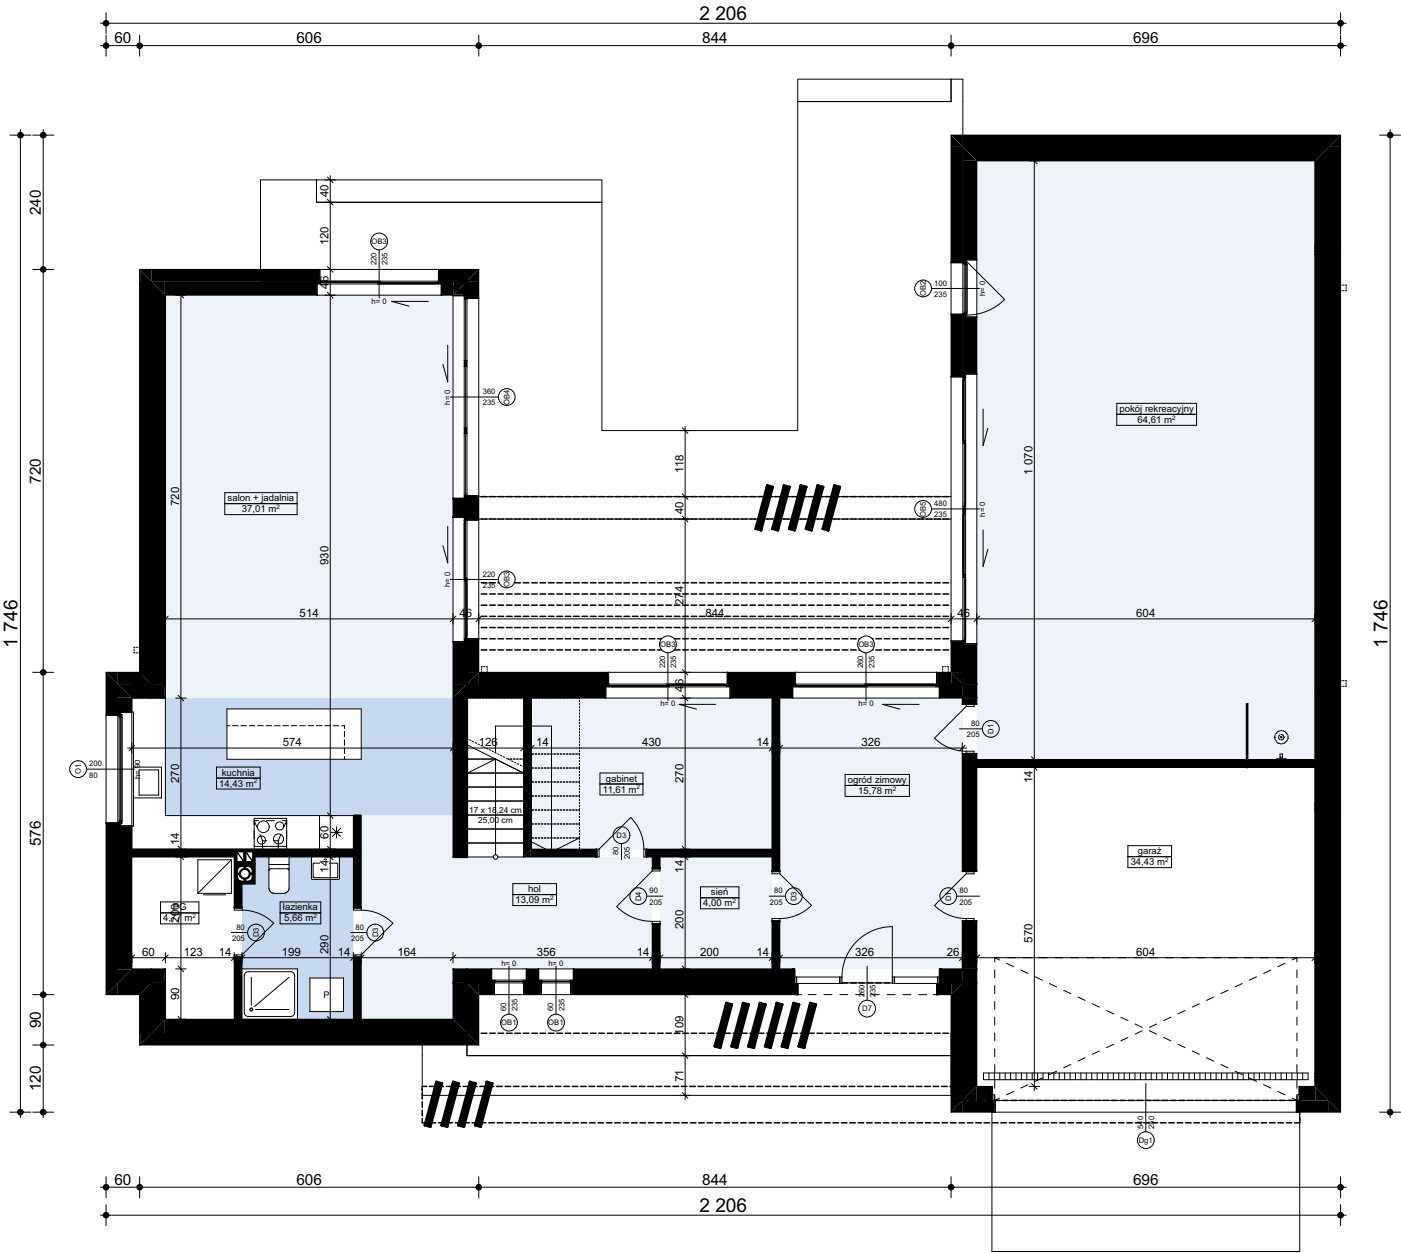

|                                                        |      |
|--------------------------------------------------------|------|
| <b>MW2 - ŚCIANA ZEWN. KONSTR. OCIEPLONA</b>            |      |
| wykończeniezew: Sys. ociepleń / deskowanie / okładzina |      |
| ocieplenie: styropian                                  |      |
| ściana: beton komórkowy / elem. ceramiczne             | 24,0 |
| wykończenie wew: tynk / płyty GK / glazura / boazeria  |      |

|                                                        |      |
|--------------------------------------------------------|------|
| <b>MW1 - ŚCIANA DZIAŁOWA MUROWANA</b>                  |      |
| wykończenie wew.: tynk / płyty GK / glazura / boazeria |      |
| ściana: beton komórkowy / elem. ceramiczne             | 12,0 |
| wykończenie wew.: tynk / płyty GK / glazura / boazeria |      |

|                                     |      |
|-------------------------------------|------|
| <b>MW2 - ŚCIANA DZIAŁOWA LEKKA</b>  |      |
| wykończenie wew: płyty GK           | 1,3  |
| ruszt metalowy lub drewniany        | 10,0 |
| węlna mineralna (min. lambda=0,045) | 10,0 |
| wykończenie wew: płyty GK           | 1,3  |

|                                                       |      |
|-------------------------------------------------------|------|
| <b>MW4 - ŚCIANA WEWN. NOŚNA</b>                       |      |
| wykończenie wew: tynk / płyty GK / glazura / boazeria |      |
| ściana: beton komórkowy / elem. ceramiczne            | 24,0 |
| wykończenie wew: tynk / płyty GK / glazura / boazeria |      |

**Zx218** wersja podstawowa  
w technologii murowanej


**Z500 sp. z o.o.**  
tel./fax: +48 (22) 425 50 30; +48 (22) 331 13 35  
e-mail: projekty@z500.pl; www.z500.pl

PROJEKT ARCH.-BUD. DOMU JEDNORODZINNEGO

TEMAT  
OPRACOWANIA: **RZUT PARTERU**

Wszystkie projekty marki Z500™ są objęte licencją, którą w Polsce reprezentuje podmiot Z500 Sp. z o.o. Projekty, rysunki, opisy, koncepcje i rozwiązania chronione są na mocy przepisów w ustawie z dnia 4.02.1994 o prawie autorskim i prawach pokrewnych (tj. Dz. U 2006, nr 90, poz. 631 z późn. zm.). Wykorzystanie materiałów demonstracyjnych do celów handlowych, dalszej odsprzedaży, reprodukcji, kopiowania, w całości lub częściowo bez wiedzy i pisemnej zgody autorów jest zabronione pod rygorem pełnej odpowiedzialności cywilnej i karnej. Niniejszy rysunek jest demonstracyjną wersją projektu gotowego, dlatego też otrzymany produkt (projekt) może się nieznacznie różnić. All projects Z500™ brand are licensed - any copying, reproduction is prohibited and will be prosecuted.

To jest wersja demonstracyjna projektu!! To jest wersja demonstracyjna projektu!! To jest wersja demonstracyjna projektu!!

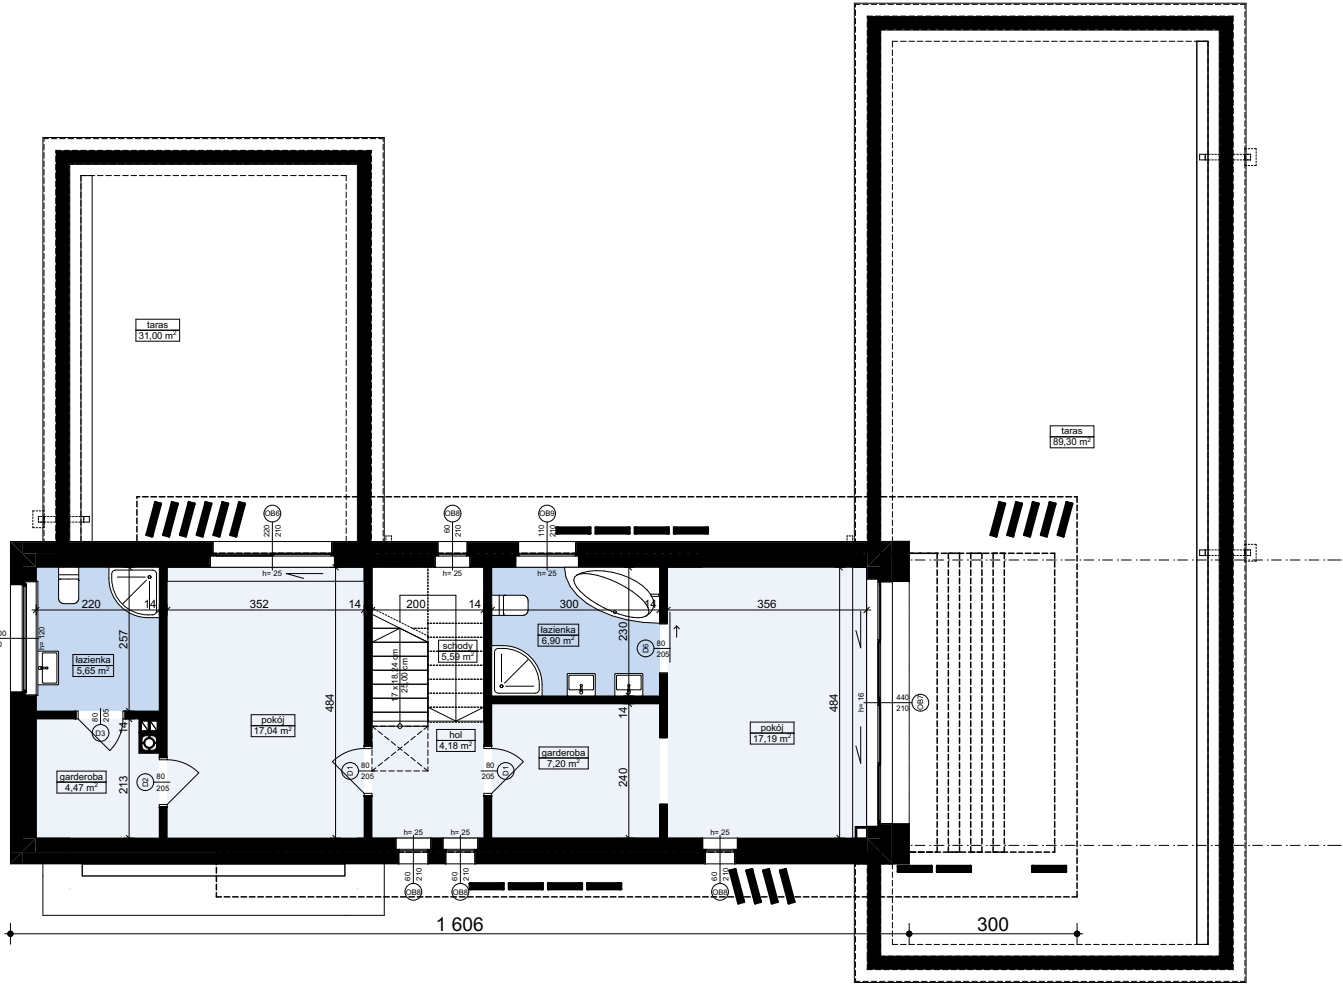

|                                                        |      |
|--------------------------------------------------------|------|
| <b>MZ2 - ŚCIANA ZEWN. KONSTR. OCIEPLONA</b>            |      |
| wykończeniezew: Sys. ociepleń / deskowanie / okładzina |      |
| ocieplenie: styropian                                  |      |
| ściana: beton komórkowy / elem. ceramiczne             | 24,0 |
| wykończeniezew: tynk / płyty GK / glazura / boazeria   |      |
| <b>MZ3 - ŚCIANA ATTYKI / PODWÓJNIE OCIEPLONA</b>       |      |
| wykończeniezew: Sys. ociepleń / deskowanie / okładzina |      |
| ocieplenie wg potrzeb styropian                        |      |
| ściana: beton komórkowy / elem. ceramiczne             | 24,0 |
| ocieplenie wg potrzeb styropian                        |      |
| wykończeniezew: Sys. ociepleń / deskowanie / okładzina |      |
| <b>MW1 - ŚCIANA DZIAŁOWA MUROWANA</b>                  |      |
| wykończeniezew: tynk / płyty GK / glazura / boazeria   |      |
| ściana: beton komórkowy / elem. ceramiczne             | 12,0 |
| wykończeniezew: tynk / płyty GK / glazura / boazeria   |      |
| <b>MW2 - ŚCIANA DZIAŁOWA LEKKA</b>                     |      |
| wykończeniezew: płyty GK                               | 1,3  |
| ruszt metalowy lub drewniany                           | 10,0 |
| welna mineralna (min. lambda=0,045)                    | 10,0 |
| wykończeniezew: płyty GK                               | 1,3  |
| <b>MW4 - ŚCIANA WEWN. NOŚNA</b>                        |      |
| wykończeniezew: tynk / płyty GK / glazura / boazeria   |      |
| ściana: beton komórkowy / elem. ceramiczne             | 24,0 |
| wykończeniezew: tynk / płyty GK / glazura / boazeria   |      |

**Zx218** wersja podstawowa  
w technologii murowanej

**Z500 sp. z o.o.**  
tel./fax: +48 (22) 425 50 30; +48 (22) 331 13 35  
e-mail: projekty@z500.pl; www.z500.pl

PROJEKT ARCH.-BUD. DOMU JEDNORODZINNEGO


TEMAT  
OPRACOWANIA: **RZUT PODDASZA**

Wszystkie projekty marki Z500™ są objęte licencją, którą w Polsce reprezentuje podmiot Z500 Sp. z o.o. Projekty, rysunki, opisy, koncepcje i rozwiązania chronione są na mocy przepisów w ustawie z dnia 4.02.1994 o prawie autorskim i prawach pokrewnych (tj. Dz. U 2006, nr 90, poz. 631 z późn. zm.). Wykorzystanie materiałów demonstracyjnych do celów handlowych, dalszej odsprzedaży, reprodukcji, kopiowania, w całości lub częściowo bez wiedzy i pisemnej zgody autorów jest zabronione pod rygorem pełnej odpowiedzialności cywilnej i karnej. Niniejszy rysunek jest demonstracyjną wersją projektu gotowego, dlatego też otrzymany produkt (projekt) może się nieznacznie różnić. All projects Z500™ brand are licensed - any copying, reproduction is prohibited and will be prosecuted.

To jest wersja demonstracyjna projektu!!! To jest wersja demonstracyjna projektu!!! To jest wersja demonstracyjna projektu!!!

To jest wersja demonstracyjna projektu!!! To jest wersja demonstracyjna projektu!!! To jest wersja demonstracyjna projektu!!!

To jest wersja demonstracyjna projektu!! To jest wersja demonstracyjna projektu!! To jest wersja demonstracyjna projektu!!

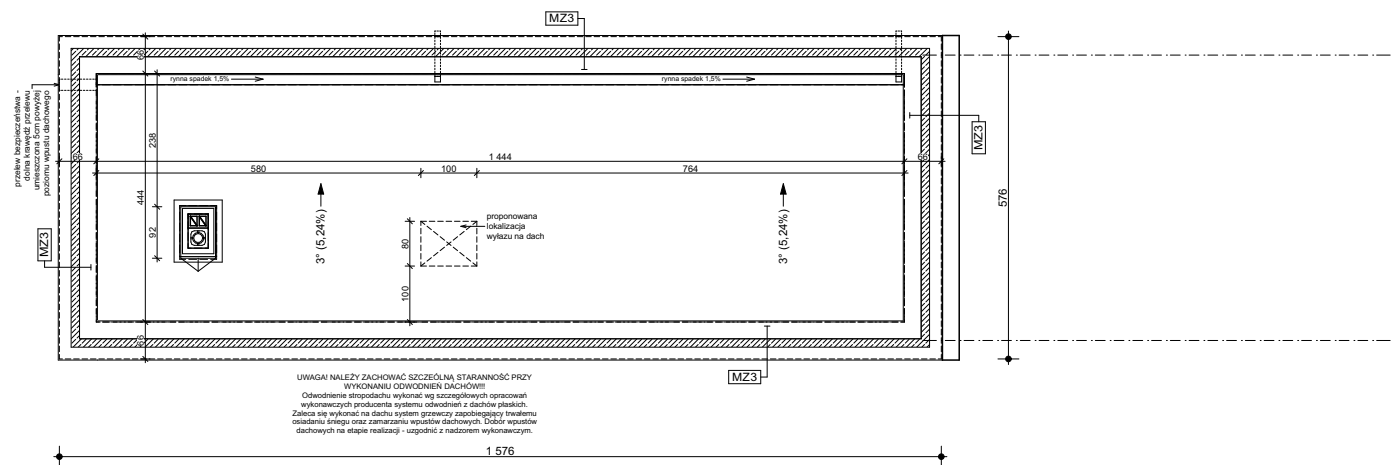

| MZ3 - ŚCIANA ATTYKI / PODWÓJNIE OCIEPLONA                |      |
|----------------------------------------------------------|------|
| wykończenie zew.: Sys. ociepleń / deskowanie / okładzina |      |
| ocieplenie wg potrzeb styroplan                          |      |
| ściana: beton komórkowy / elem. ceramiczne               | 24,0 |
| ocieplenie wg potrzeb styroplan                          |      |
| wykończenie zew.: Sys. ociepleń / deskowanie / okładzina |      |

**Zx218** wersja podstawowa  
w technologii murowanej



**Z500 sp. z o.o.**  
tel./fax: +48 (22) 425 50 30; +48 (22) 331 13 35  
e-mail: projekty@z500.pl; www.z500.pl

PROJEKT ARCH.-BUD. DOMU JEDNORODZINNEGO


TEMAT OPRACOWANIA:

**RZUT DACHU**

Wszystkie projekty marki Z500™ są objęte licencją, którą w Polsce reprezentuje podmiot Z500 Sp.z o.o. Projekty, rysunki, opisy, koncepcje i rozwiązania chronione są na mocy przepisów w ustawie z dnia 4.02.1994 o prawie autorskim i prawach pokrewnych (tj. Dz. U 2006, nr 90, poz. 631 z późn. zm.). Wykorzystanie materiałów demonstracyjnych do celów handlowych, dalszej odsprzedaży, reprodukcji, kopiowania, w całości lub częściowo bez wiedzy i pisemnej zgody autorów jest zabronione pod rygorem pełnej odpowiedzialności cywilnej i karnej. Niniejszy rysunek jest demonstracyjną wersją projektu gotowego, dlatego też otrzymany produkt (projekt) może się nieznacznie różnić. All projects Z500™ brand are licensed - any copying, reproduction is prohibited and will be prosecuted.

To jest wersja demonstracyjna projektu!! To jest wersja demonstracyjna projektu!! To jest wersja demonstracyjna projektu!!

To jest wersja demonstracyjna projektu!! To jest wersja demonstracyjna projektu!! To jest wersja demonstracyjna projektu!!

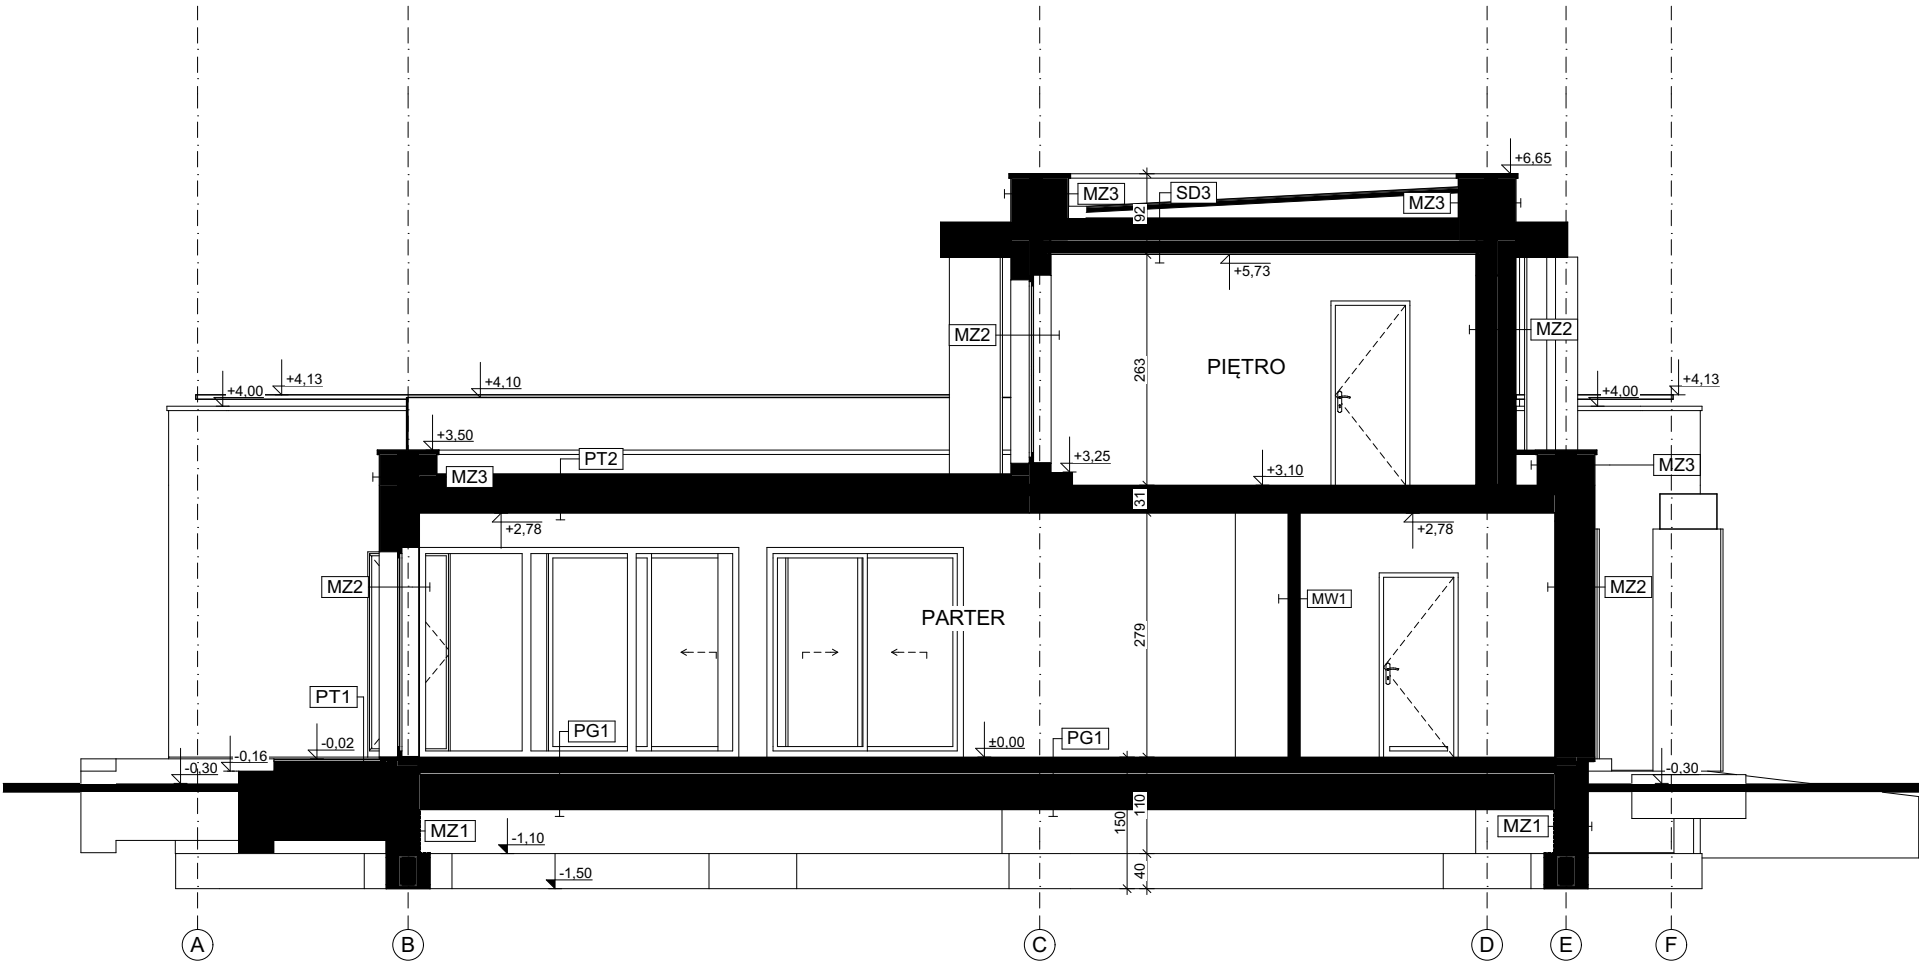

|                                                          |     |
|----------------------------------------------------------|-----|
| <b>SS1 - STROP BETONOWY</b>                              |     |
| podłoga alternatywnie: wykładzina / terakota / klepka... | 2,0 |
| szlichta betonowa z prow. instalacji, zdylatowana        | 4,0 |
| hydroizolacja w pom. mokrym                              |     |
| styropian                                                | 5,0 |
| strop: gr. wg rys. konstrukcji                           |     |
| sufit: tynk gładki                                       |     |

|                                                       |      |
|-------------------------------------------------------|------|
| <b>SD3 - STROPODACH PŁASKI OCIEPLONY + podsufitka</b> |      |
| pokrycie: warstwy wykończeniowe (sys. spadkowego)     |      |
| ocieplenie: zawarte w płytach systemu spadkowego      | 25,0 |
| izolacja - folia                                      |      |
| konstrukcja stropu (grubość wg projektu)              |      |
| ruszt wsporczy pod wykończenie                        |      |
| wykończenie: płyty GK / boazeria / deskowanie         |      |

|                                                    |      |
|----------------------------------------------------|------|
| <b>PT1 - POSADZKA TARASU / PODESTU WEJŚCIOWEGO</b> |      |
| posadzka: mrozoodporna płytki                      |      |
| elastyczna i mrozoodporna zaprawa na hydroizolacji |      |
| beton klasy B15 zdylatowany 1x1m                   | 5,0  |
| beton klasy B7,5 zdylatowany 1x1m                  |      |
| podsyпка żwiru zagęszczona                         | 20,0 |
| grunt rodzimy po zdjęciu humusu                    |      |

|                                                         |      |
|---------------------------------------------------------|------|
| <b>MZ2 - ŚCIANA ZEWN. KONSTR. OCIEPLONA</b>             |      |
| wykończenie zew. Sys. ociepleń / deskowanie / okładzina |      |
| ocieplenie: styropian                                   |      |
| ściana: beton komórkowy / elem. ceramiczne              | 24,0 |
| wykończenie wew. tynk / płyty GK / glazura / boazeria   |      |

|                                                          |      |
|----------------------------------------------------------|------|
| <b>MZ3 - ŚCIANA ATTYKI / PODWÓJNIE OCIEPLONA</b>         |      |
| wykończenie zew.: Sys. ociepleń / deskowanie / okładzina |      |
| ocieplenie wg potrzeb styropian                          |      |
| ściana: beton komórkowy / elem. ceramiczne               | 24,0 |
| ocieplenie wg potrzeb styropian                          |      |
| wykończenie zew. Sys. ociepleń / deskowanie / okładzina  |      |

|                                                        |      |
|--------------------------------------------------------|------|
| <b>MW1 - ŚCIANA DZIAŁOWA MUROWANA</b>                  |      |
| wykończenie wew.: tynk / płyty GK / glazura / boazeria |      |
| ściana: beton komórkowy / elem. ceramiczne             | 12,0 |
| wykończenie wew.: tynk / płyty GK / glazura / boazeria |      |

|                                     |      |
|-------------------------------------|------|
| <b>MW2 - ŚCIANA DZIAŁOWA LEKKA</b>  |      |
| wykończenie wew.: płyty GK          | 1,3  |
| ruszt metalowy lub drewniany        | 10,0 |
| wełna mineralna (min. lambda=0,045) | 10,0 |
| wykończenie wew.: płyty GK          | 1,3  |

|                                                        |      |
|--------------------------------------------------------|------|
| <b>MW4 - ŚCIANA WEWN. NOŚNA</b>                        |      |
| wykończenie wew.: tynk / płyty GK / glazura / boazeria |      |
| ściana: beton komórkowy / elem. ceramiczne             | 24,0 |
| wykończenie wew.: tynk / płyty GK / glazura / boazeria |      |

Wszystkie projekty marki Z500™ są objęte licencją, którą w Polsce reprezentuje podmiot Z500 Sp. z o.o. Projekty, rysunki, opisy, koncepcje i rozwiązania chronione są na mocy przepisów w ustawie z dnia 4.02.1994 o prawie autorskim i prawach pokrewnych (tj. Dz. U 2006, nr 90, poz. 631 z późn. zm.). Wykorzystanie materiałów demonstracyjnych do celów handlowych, dalszej odsprzedaży, reprodukcji, kopiowania, w całości lub częściowo bez wiedzy i pisemnej zgody autorów jest zabronione pod rygorem pełnej odpowiedzialności cywilnej i karnej. Niniejszy rysunek jest demonstracyjną wersją projektu gotowego, dlatego też otrzymany produkt (projekt) może się nieznacznie różnić. All projects Z500™ brand are licensed - any copying, reproduction is prohibited and will be prosecuted.

**Zx218** wersja podstawowa  
w technologii murowanej


**Z500 sp. z o.o.**  
tel./fax: +48 (22) 425 50 30; +48 (22) 331 13 35  
e-mail: projekty@z500.pl; www.z500.pl

PROJEKT ARCH.-BUD. DOMU JEDNORODZINNEGO


TEMAT PRACOWNIOWANIA: **B-B PRZEKRÓJ**

To jest wersja demonstracyjna projektu!! To jest wersja demonstracyjna projektu!! To jest wersja demonstracyjna projektu!!



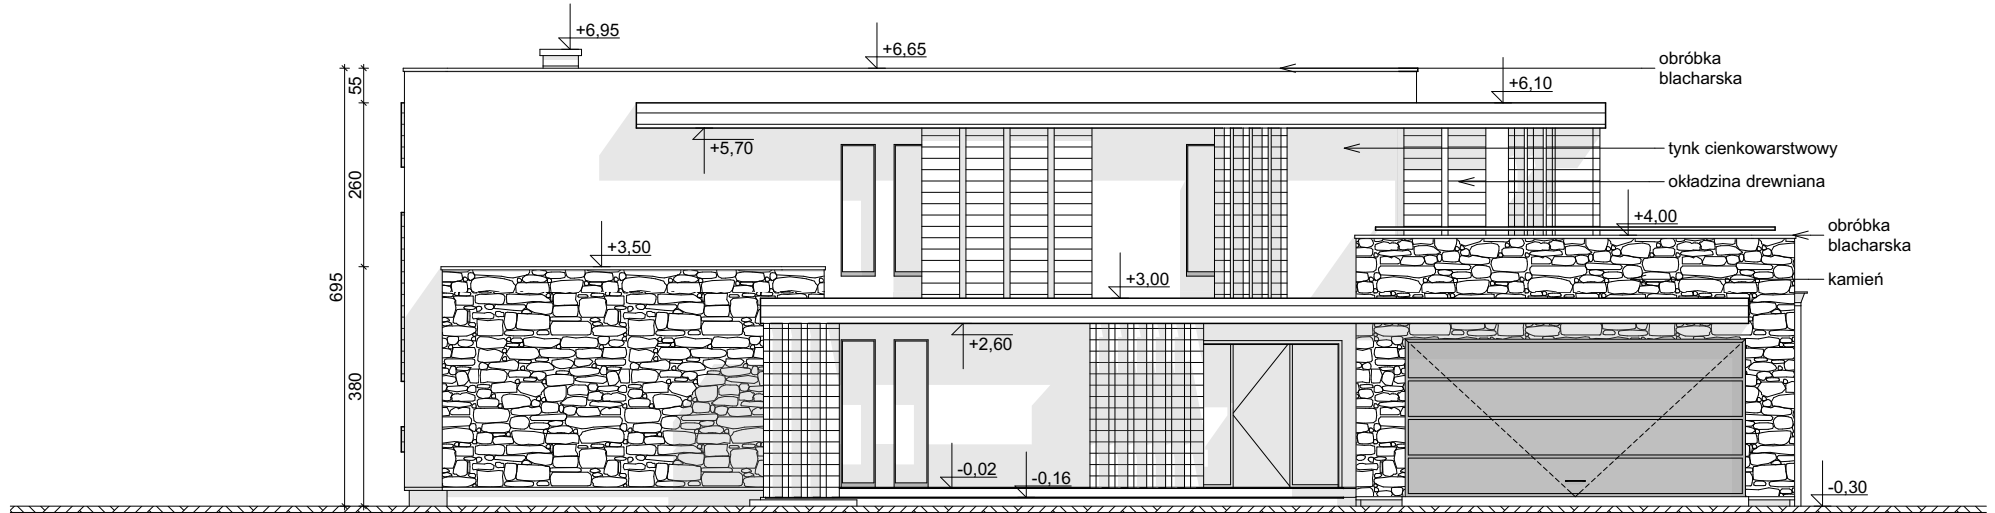

ELEWACJA FRONTOWA

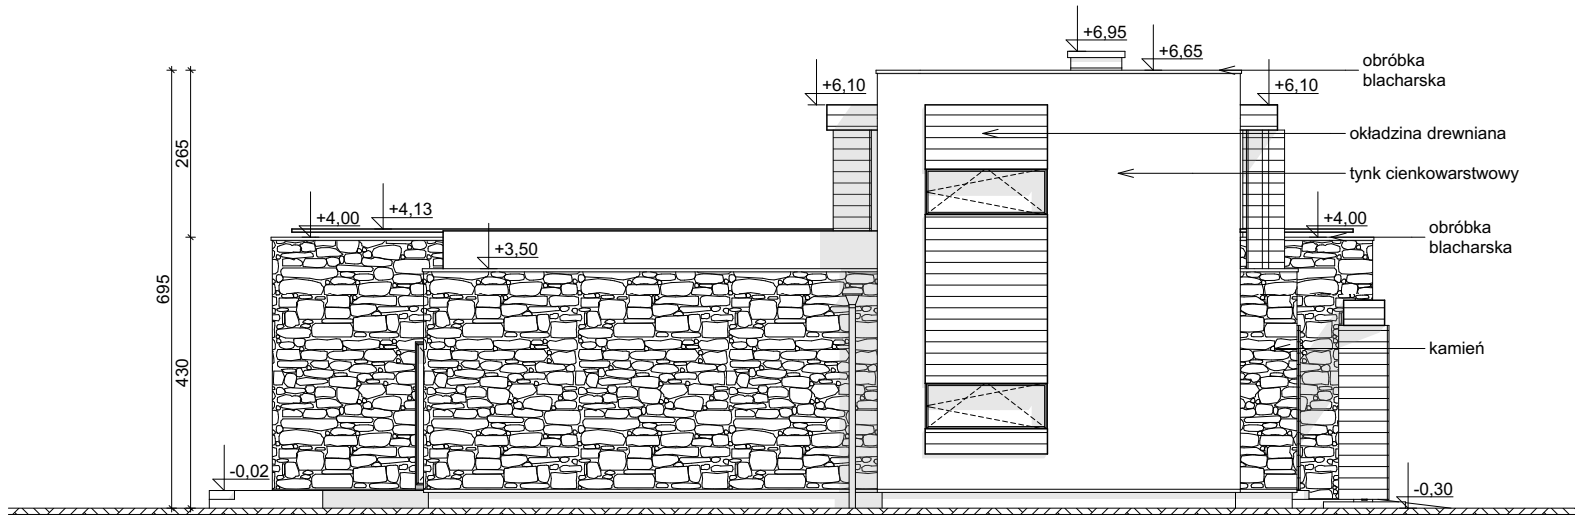

ELEWACJA BOCZNA

**Zx218** wersja podstawowa  
w technologii murowanej



**Z500 sp. z o.o.**

tel./fax: +48 (22) 425 50 30; +48 (22) 331 13 35


e-mail: projekty@z500.pl; www.z500.pl

PROJEKT ARCH.-BUD. DOMU JEDNORODZINNEGO


TEMAT  
OPRACOWANIA:

**ELEWACJE: FRONTOWA I  
BOCZNA**

Wszystkie projekty marki Z500™ są objęte licencją, którą w Polsce reprezentuje podmiot Z500 Sp. z o.o. Projekty, rysunki, opisy, koncepcje i rozwiązania chronione są na mocy przepisów w ustawie z dnia 4.02.1994 o prawie autorskim i prawach pokrewnych (tj. Dz. U 2006, nr 90, poz. 631 z późn. zm.). Wykorzystanie materiałów demonstracyjnych do celów handlowych, dalszej odsprzedaży, reprodukcji, kopiowania, w całości lub częściowo bez wiedzy i pisemnej zgody autorów jest zabronione pod rygorem pełnej odpowiedzialności cywilnej i karnej. Niniejszy rysunek jest demonstracyjną wersją projektu gotowego, dlatego też otrzymany produkt (projekt) może się nieznacznie różnić. All projects Z500™ brand are licensed - any copying, reproduction is prohibited and will be prosecuted.

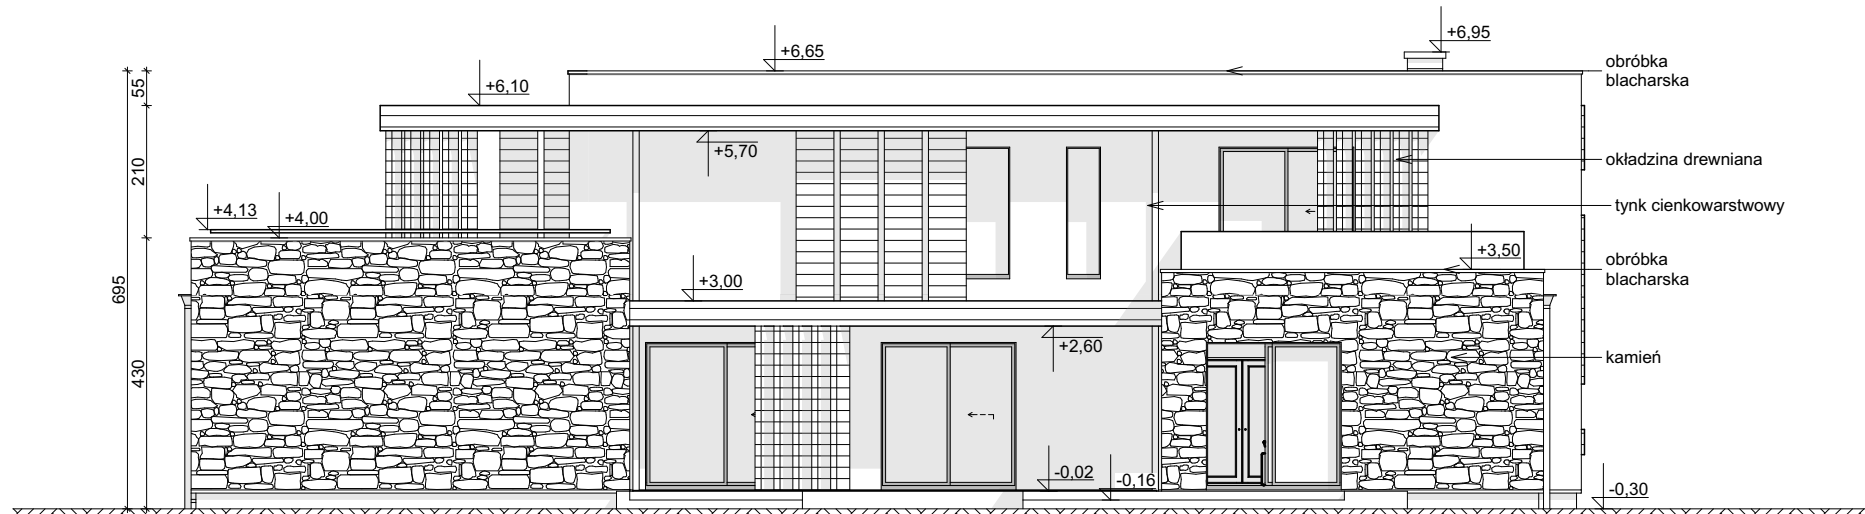

ELEWACJA OGRODOWA

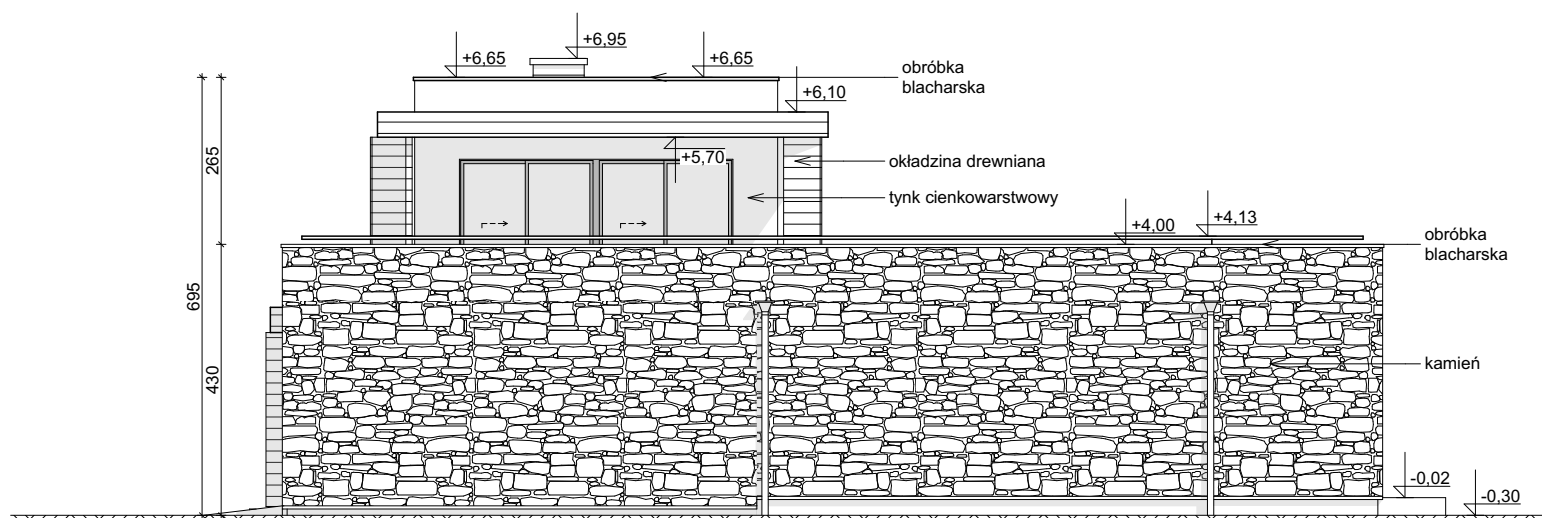

ELEWACJA BOCZNA

Wszystkie projekty marki Z500™ są objęte licencją, którą w Polsce reprezentuje podmiot Z500 Sp. z o.o. Projekty, rysunki, opisy, koncepcje i rozwiązania chronione są na mocy przepisów w ustawie z dnia 4.02.1994 o prawie autorskim i prawach pokrewnych (tj. Dz. U 2006, nr 90, poz. 631 z późn. zm.). Wykorzystanie materiałów demonstracyjnych do celów handlowych, dalszej odsprzedaży, reprodukcji, kopiowania, w całości lub częściowo bez wiedzy i pisemnej zgody autorów jest zabronione pod rygorem pełnej odpowiedzialności cywilnej i karnej. Niniejszy rysunek jest demonstracyjną wersją projektu gotowego, dlatego też otrzymany produkt (projekt) może się nieznacznie różnić. All projects Z500™ brand are licensed - any copying, reproduction is prohibited and will be prosecuted.

**Zx218** wersja podstawowa  
w technologii murowanej



**Z500 sp. z o.o.**

tel./fax: +48 (22) 425 50 30; +48 (22) 331 13 35

e-mail: projekty@z500.pl; www.z500.pl

PROJEKT ARCH.-BUD. DOMU JEDNORODZINNEGO

TEMAT  
OPRACOWANIA:

**ELEWACJE: OGRODOWA i  
BOCZNA**