

## DEMO - WERSJA DEMONSTRACYJNA PROJEKTU




PERSPEKTYWA WIDOK OD FRONTU



PERSPEKTYWA WIDOK OD OGRODU

Z216 D

To jest wersja demonstracyjna projektu!!! To jest wersja demonstracyjna projektu!!! To jest wersja demonstracyjna projektu!!!

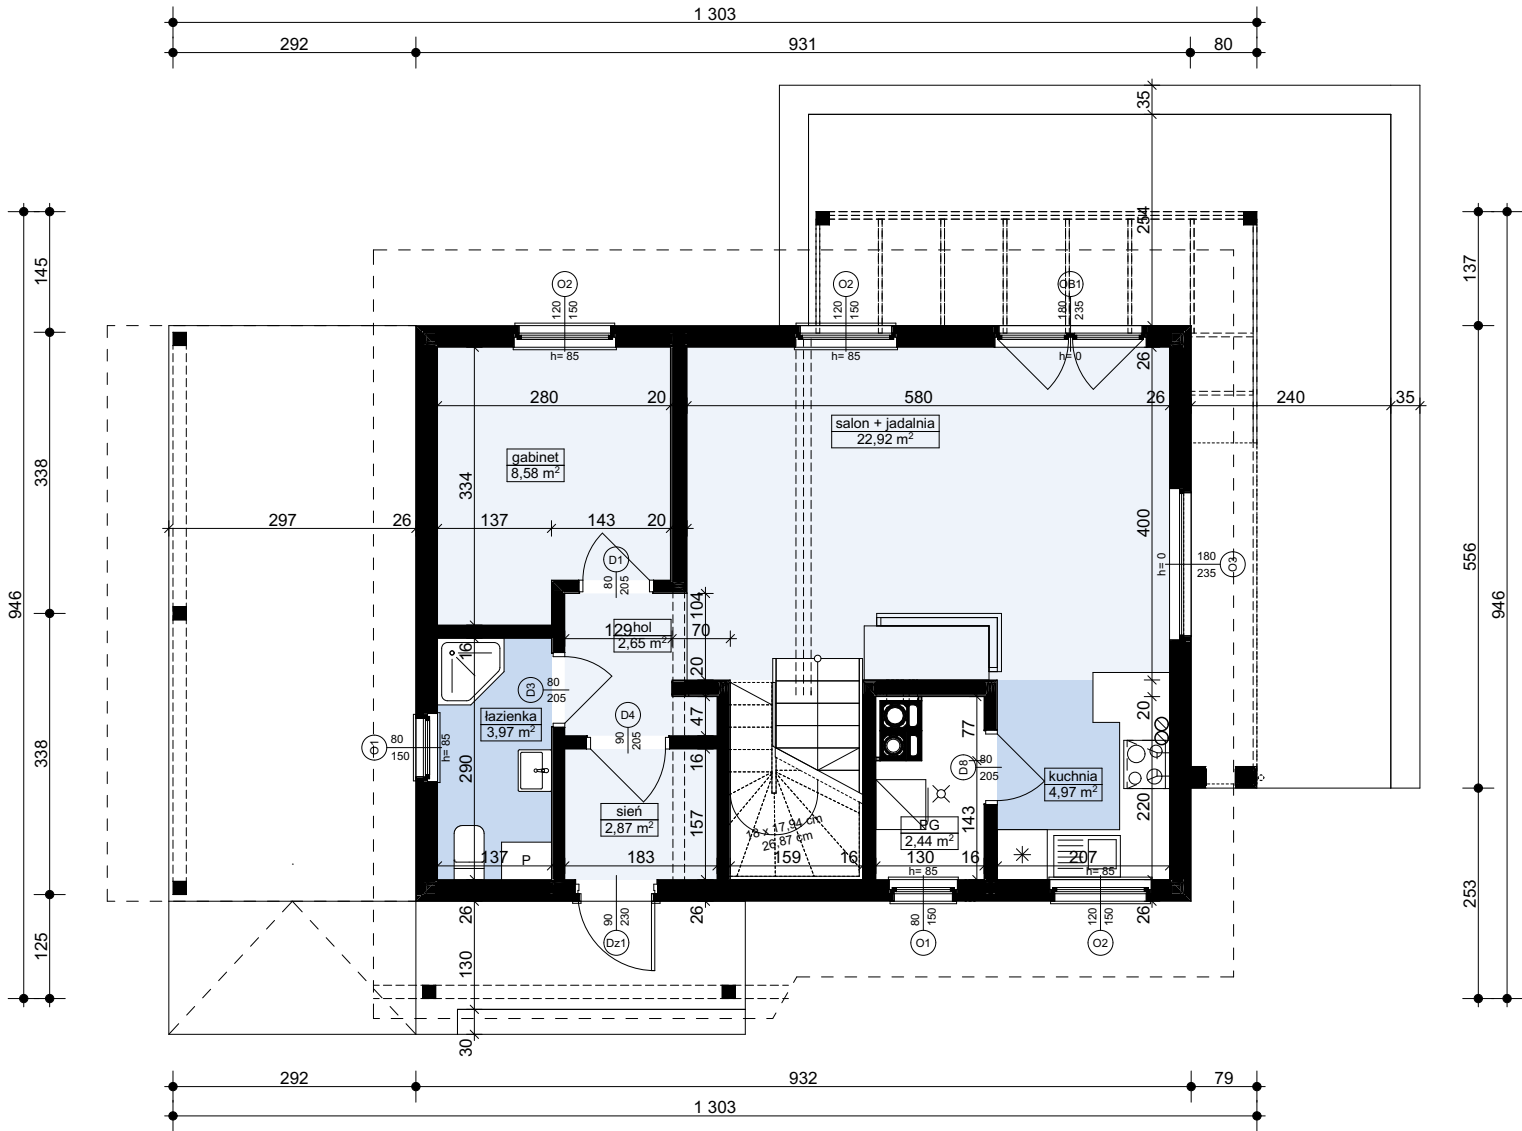

| MW4 - ŚCIANA WEW. NOŚNA DREWNIANA                    |      |
|------------------------------------------------------|------|
| wykończenie wew. płyty GK + glazura / boazeria/ tynk |      |
| poszycie konstrukcji np: OSB/3                       | 1,2  |
| ściana: konstrukcja szkieletowa                      | 14,0 |
| wetna mineralna między słupkami                      | 14,0 |
| poszycie konstrukcji np: OSB/3                       | 1,2  |
| wykończenie wew. płyty GK + glazura / boazeria/ tynk |      |

| MW2 - ŚCIANA DZIAŁOWA LEKKA                          |      |
|------------------------------------------------------|------|
| wykończenie wew. płyty GK + glazura / boazeria/ tynk |      |
| poszycie konstrukcji np: OSB/3                       | 1,2  |
| ruszt metalowy lub drewniany                         | 10,0 |
| wetna mineralna między słupkami                      | 10,0 |
| poszycie konstrukcji np: OSB/3                       | 1,2  |
| wykończenie wew. płyty GK + glazura / boazeria/ tynk |      |

| M22 - ŚCIANA ZEWN. KONSTR. DREWNIANA OCIEPLONA           |      |
|----------------------------------------------------------|------|
| wykończenie zewn: Sys. ociepleń / deskowanie / okładzina |      |
| ocieplenie: styropian ryflowany                          | 6,0  |
| folia wiatroizolacyjna                                   |      |
| poszycie konstrukcji np: OSB/3                           | 1,2  |
| ściana: konstrukcja szkieletowa                          | 14,0 |
| wetna mineralna między słupkami                          | 14,0 |
| poszycie konstrukcji np: OSB/3                           | 1,2  |
| paroizolacja                                             |      |
| wykończenie wew. płyty GK + glazura / boazeria/ tynk     |      |

Z216 D wersja podstawowa  
w technologii drewnianej

**Z500 sp. z o.o.**  
tel./fax: +48 725 000 005; +48 22 355 15 55  
e-mail: projekty@z500.pl; www.z500.pl


PROJEKT ARCH.-BUD. DOMU JEDNORODZINNEGO

TEMAT  
OPRACOWANIA:**RZUT PARTERU**

Wszystkie projekty marki Z500™ są objęte licencją, którą w Polsce reprezentuje podmiot Z500 Sp. z o.o. Projekty, rysunki, opisy, koncepcje i rozwiązania chronione są na mocy przepisów w ustawie z dnia 4.02.1994 o prawie autorskim i prawach pokrewnych (tj. Dz. U 2006, nr 90, poz. 631 z późn. zm.). Wykorzystanie materiałów demonstracyjnych do celów handlowych, dalszej odsprzedaży, reprodukcji, kopiowania, w całości lub częściowo bez wiedzy i pisemnej zgody autorów jest zabronione pod rygorem pełnej odpowiedzialności cywilnej i karnej. Niniejszy rysunek jest demonstracyjną wersją projektu gotowego, dlatego też otrzymany produkt (projekt) może się nieznacznie różnić. All projects Z500™ brand are licensed - any copying, reproduction is prohibited and will be prosecuted.

To jest wersja demonstracyjna projektu!!! To jest wersja demonstracyjna projektu!!! To jest wersja demonstracyjna projektu!!!

To jest wersja demonstracyjna projektu!! To jest wersja demonstracyjna projektu!! To jest wersja demonstracyjna projektu!!

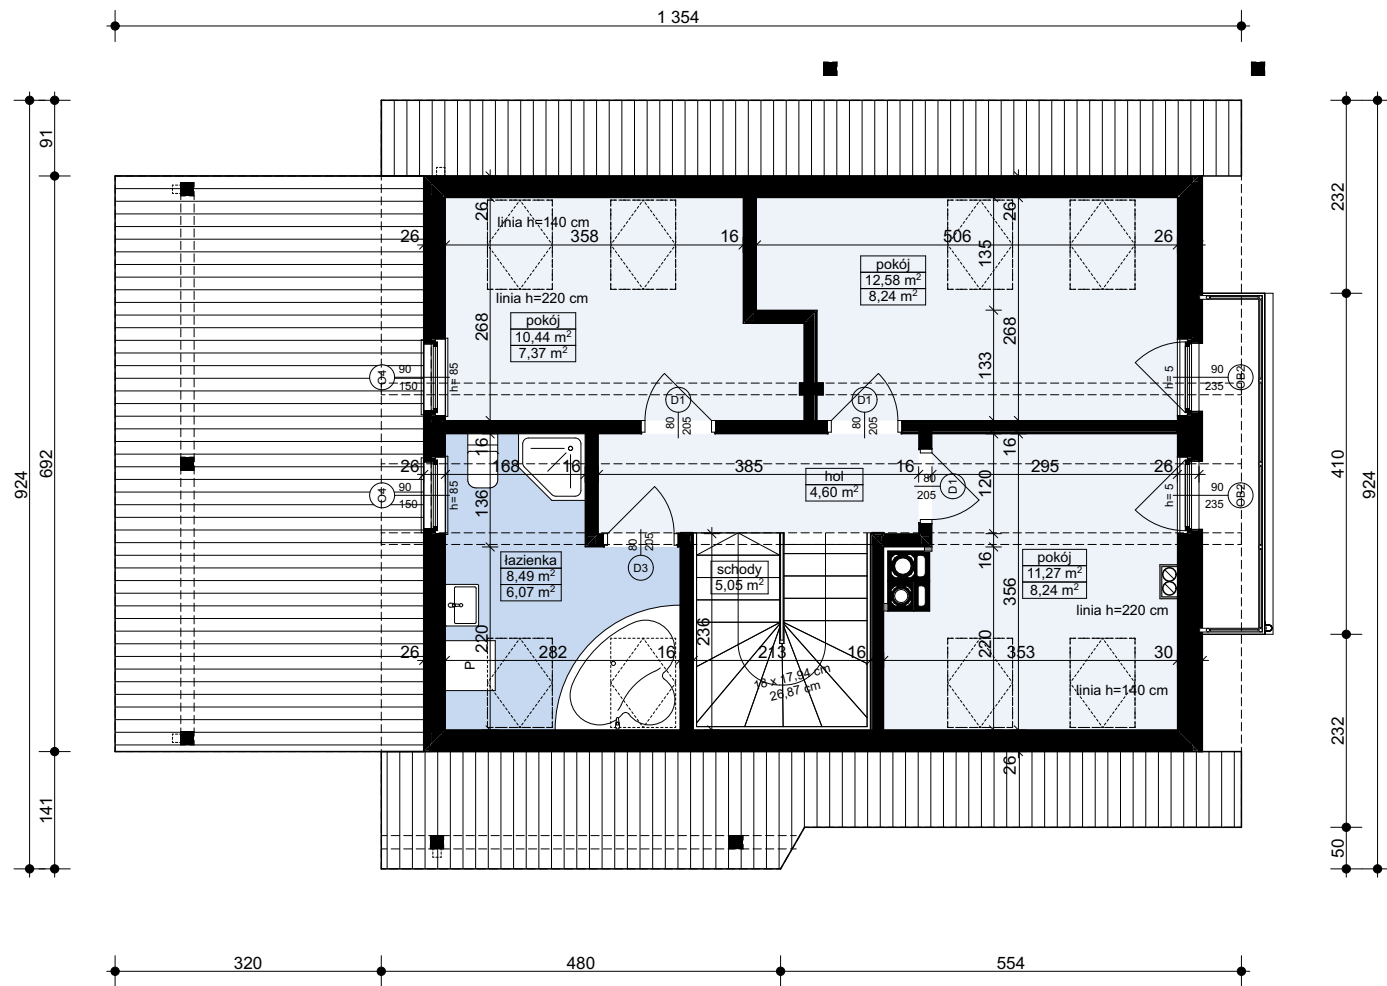

| MW2 - ŚCIANA DZIAŁOWA LEKKA                          |      |
|------------------------------------------------------|------|
| wykończenie wew. płyty GK + glazura / boazeria/ tynk |      |
| poszycie konstrukcji np: OSB/3                       | 1,2  |
| ruszt metalowy lub drewniany                         | 10,0 |
| welna mineralna między słupkami                      | 10,0 |
| poszycie konstrukcji np: OSB/3                       | 1,2  |
| wykończenie wew. płyty GK + glazura / boazeria/ tynk |      |

| MZ2 - ŚCIANA ZEWN. KONSTR. DREWNIANA OCIEPLONA          |      |
|---------------------------------------------------------|------|
| wykończenie zew: Sys. ociepleń / deskowanie / okładzina |      |
| ocieplenie: styropian ryflowany                         | 6,0  |
| folia wiatroizolacyjna                                  |      |
| poszycie konstrukcji np: OSB/3                          | 1,2  |
| ściana: konstrukcja szkieletowa                         | 14,0 |
| welna mineralna między słupkami                         | 14,0 |
| poszycie konstrukcji np: OSB/3                          | 1,2  |
| paroizolacja                                            |      |
| wykończenie wew. płyty GK + glazura / boazeria/ tynk    |      |

Z216 D wersja podstawowa w technologii drewnianej

**Z500 sp. z o.o.**  
tel./fax: +48 725 000 005; +48 22 355 15 55  
e-mail: projekty@z500.pl; www.z500.pl

PROJEKT ARCH.-BUD. DOMU JEDNORODZINNEGO


TEMAT  
OPRACOWANIA:

RZUT PODDASZA

Wszystkie projekty marki Z500™ są objęte licencją, którą w Polsce reprezentuje podmiot Z500 Sp. z o.o. Projekty, rysunki, opisy, koncepcje i rozwiązania chronione są na mocy przepisów w ustawie z dnia 4.02.1994 o prawie autorskim i prawach pokrewnych (tj. Dz. U 2006, nr 90, poz. 631 z późn. zm.). Wykorzystanie materiałów demonstracyjnych do celów handlowych, dalszej odsprzedaży, reprodukcji, kopiowania, w całości lub częściowo bez wiedzy i pisemnej zgody autorów jest zabronione pod rygorem pełnej odpowiedzialności cywilnej i karnej. Niniejszy rysunek jest demonstracyjną wersją projektu gotowego, dlatego też otrzymany produkt (projekt) może się nieznacznie różnić. All projects Z500™ brand are licensed - any copying, reproduction is prohibited and will be prosecuted.

To jest wersja demonstracyjna projektu!! To jest wersja demonstracyjna projektu!! To jest wersja demonstracyjna projektu!!

To jest wersja demonstracyjna projektu!!! To jest wersja demonstracyjna projektu!!! To jest wersja demonstracyjna projektu!!!

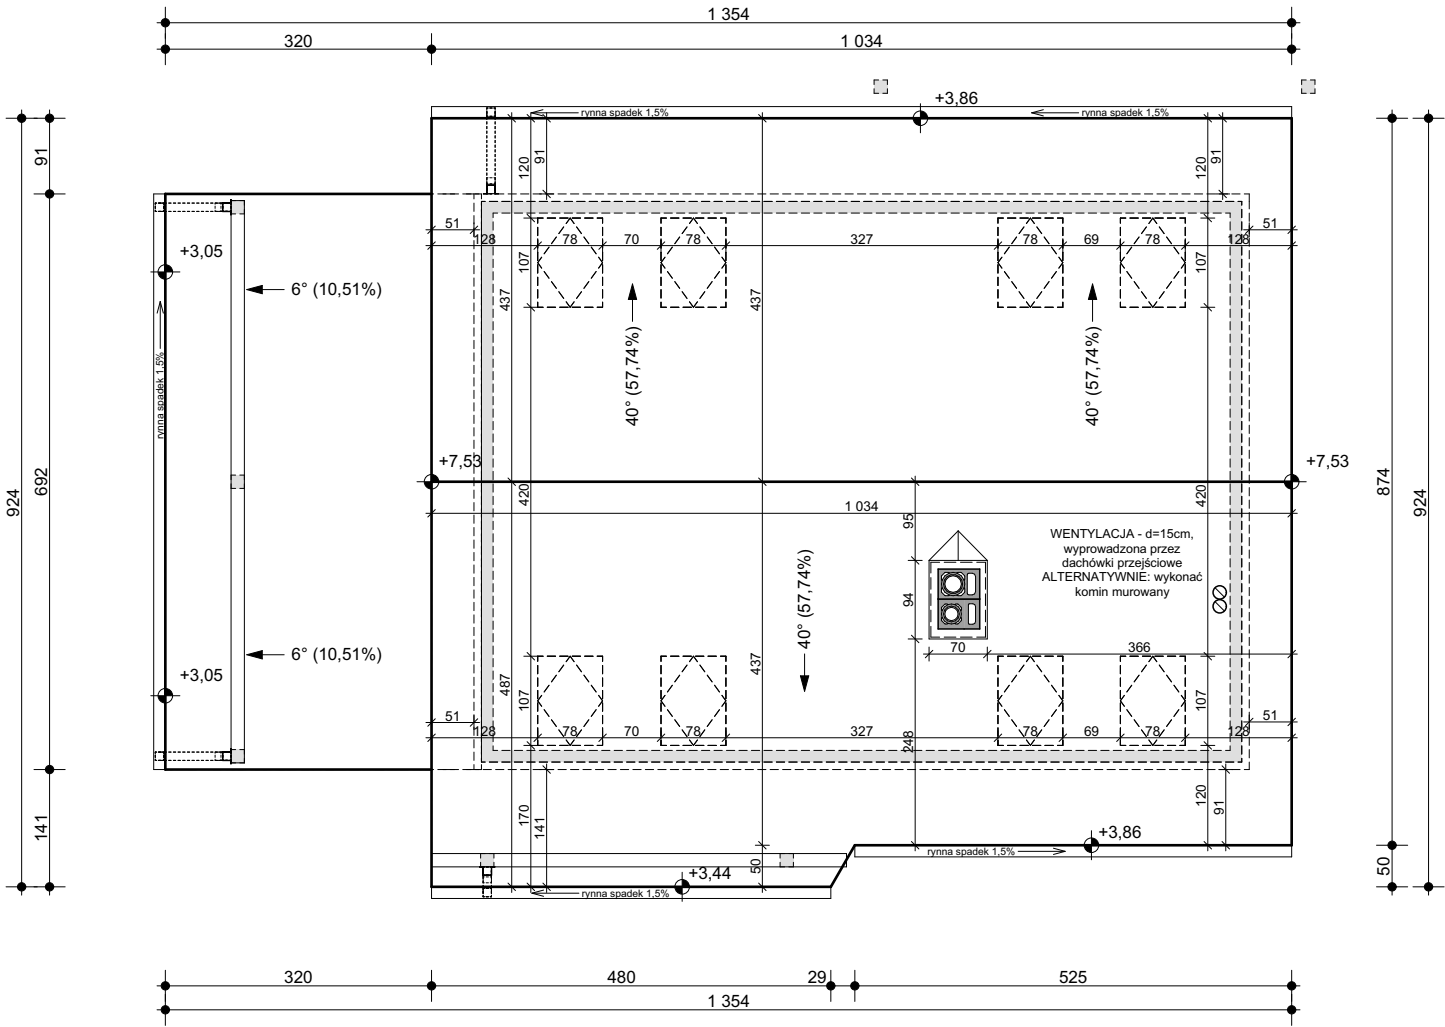

**Z216 D** wersja podstawowa  
w technologii drewnianej

**Z500 sp. z o.o.**  
tel./fax: +48 725 000 005; +48 22 355 15 55  
e-mail: projekty@z500.pl; www.z500.pl


PROJEKT ARCH.-BUD. DOMU JEDNORODZINNEGO  
TEMAT PRACOWNIA: **RZUT DACHU**

Wszystkie projekty marki Z500™ są objęte licencją, którą w Polsce reprezentuje podmiot Z500 Sp. z o.o. Projekty, rysunki, opisy, koncepcje i rozwiązania chronione są na mocy przepisów w ustawie z dnia 4.02.1994 o prawie autorskim i prawach pokrewnych (tj. Dz. U 2006, nr 90, poz. 631 z późn. zm.). Wykorzystanie materiałów demonstracyjnych do celów handlowych, dalszej odsprzedaży, reprodukcji, kopiowania, w całości lub częściowo bez wiedzy i pisemnej zgody autorów jest zabronione pod rygorem pełnej odpowiedzialności cywilnej i karnej. Niniejszy rysunek jest demonstracyjną wersją projektu gotowego, dlatego też otrzymany produkt (projekt) może się nieznacznie różnić. All projects Z500™ brand are licensed - any copying, reproduction is prohibited and will be prosecuted.

To jest wersja demonstracyjna projektu!!! To jest wersja demonstracyjna projektu!!! To jest wersja demonstracyjna projektu!!!

To jest wersja demonstracyjna projektu!! To jest wersja demonstracyjna projektu!! To jest wersja demonstracyjna projektu!! To jest wersja demonstracyjna projektu!! To jest wersja demonstracyjna projektu!!

|                                                                |      |
|----------------------------------------------------------------|------|
| <b>PG1 - PODŁOGA MIESZKANIA NA GRUNCIE</b>                     |      |
| podłoga alternatywnie: wykładzina; terakota...                 |      |
| szlichta beton. z prow. instalacji, zdylatowana                | 5,0  |
| warstwa rozdzielająca np: folia PE                             |      |
| ocieplenie: styropian                                          | 10,0 |
| hydroizolacja                                                  |      |
| zatarły beton - warstwa wyrównawcza                            |      |
| beton (C8/10 lub wg opisu konstrukcji)                         | 10,0 |
| warstwa zagęszczonego suchego piasku                           | 20,0 |
| grunt rodzimy po zdjęciu humusu                                |      |
| <b>PT1 - POSADZKA TARASU / PODESTU WEJŚCIOWEGO</b>             |      |
| posadzka: mrozoodporna płytki                                  |      |
| elastyczna i mrozoodporna zaprawa na hydroizolacji             |      |
| płyta konstrukcyjna (C20/C25)                                  | 10,0 |
| podsyпка żwirowa zagęszczona                                   | 20,0 |
| grunt rodzimy po zdjęciu humusu                                |      |
| <b>SD1 - DACH NIEOCIEPLONY</b>                                 |      |
| pokrycie alternatywnie: dachówka / blacha / gont / blachodach. |      |
| łaty / kontrłaty / deskowanie                                  | 10,0 |
| warstwa wstępnego krycia + poszycie                            | 2,2  |
| konstrukcja dachu                                              |      |
| (opcjonalnie) wykończenie: płyty GK / boazeria / deskowanie    |      |
| <b>SD2 - DACH OCIEPLONY</b>                                    |      |
| pokrycie alternatywnie: dachówka / blacha / gont / blachodach. |      |
| łaty / kontrłaty / deskowanie                                  | 10,0 |
| warstwa wstępnego krycia + poszycie                            | 2,2  |
| wełna mineralna pomiędzy krokiewiami                           | 20,0 |
| konstrukcja dachu                                              |      |
| dodatkowa termoizolacja                                        | 5,0  |
| paroizolacja                                                   |      |
| wykończenie: płyty GK / boazeria / deskowanie                  |      |
| <b>SS1 - STROP NAD PARTEREM</b>                                |      |
| podłoga alternatywnie: wykładzina / glazura / klepka           | 2,0  |
| hydroizolacja w pom. mokrym                                    |      |
| posadzka: deskowanie pełne                                     | 2,0  |
| łaty + izolacja akustyczna                                     | 4,0  |
| poszycie: płyta OSB wg rys. konstrukcji                        | 2,2  |
| strop: gr. wg konstrukcji + wełna pomiędzy belki               |      |
| poszycie: płyta OSB15                                          | 1,5  |
| wykończenie sufitu: tynk                                       | 0,5  |
| <b>SS2 - STROP DREWNIANY - PODSUFIKA</b>                       |      |
| konstrukcja stropu / dachu                                     |      |
| wełna mineralna                                                | 20,0 |
| paroizolacja - folia                                           |      |
| płyta stężąca wg. rys. konstrukcji (min OSB15)                 |      |
| ruszt wsporczy pod płyty gk                                    |      |
| wykończenie sufitu: płyty gk mocowana do rusztu                |      |
| <b>MZ - ŚCIANA FUNDAMENTOWA</b>                                |      |
| hydroizolacja                                                  |      |
| ściana: bloczki betonowe / beton lany                          | 24,0 |
| hydroizolacja                                                  |      |
| <b>MZ1 - ŚCIANA FUNDAMENTOWA OCIEPLONA</b>                     |      |
| wykończenie: klinkierowe / tynk cokolowy (ponad terenem)       |      |
| ocieplenie: płyty XPS                                          | 12,0 |
| hydroizolacja                                                  |      |
| ściana: bloczki betonowe / beton lany                          | 24,0 |
| hydroizolacja                                                  |      |
| <b>MZ2 - ŚCIANA ZEWN. KONSTR. DREWNIANA OCIEPLONA</b>          |      |
| wykończenie: Sips, ociepleni / deskowanie / okładzina          |      |
| ocieplenie: styropian ryflowany                                | 6,0  |
| folia wiatroizolacyjna                                         |      |
| poszycie konstrukcji np: OSB/3                                 | 1,2  |
| ściana: konstrukcja szkieletowa                                | 14,0 |
| wełna mineralna między słupkami                                | 14,0 |
| poszycie konstrukcji np: OSB/3                                 | 1,2  |
| paroizolacja                                                   |      |
| wykończenie: płyty GK + glazura / boazeria / tynk              |      |
| <b>MW2 - ŚCIANA DZIAŁOWA LEKKA</b>                             |      |
| wykończenie: płyty GK + glazura / boazeria / tynk              |      |
| poszycie konstrukcji np: OSB/3                                 | 1,2  |
| ruszt metalowy lub drewniany                                   | 10,0 |
| wełna mineralna między słupkami                                | 10,0 |
| poszycie konstrukcji np: OSB/3                                 | 1,2  |
| wykończenie: płyty GK + glazura / boazeria / tynk              |      |

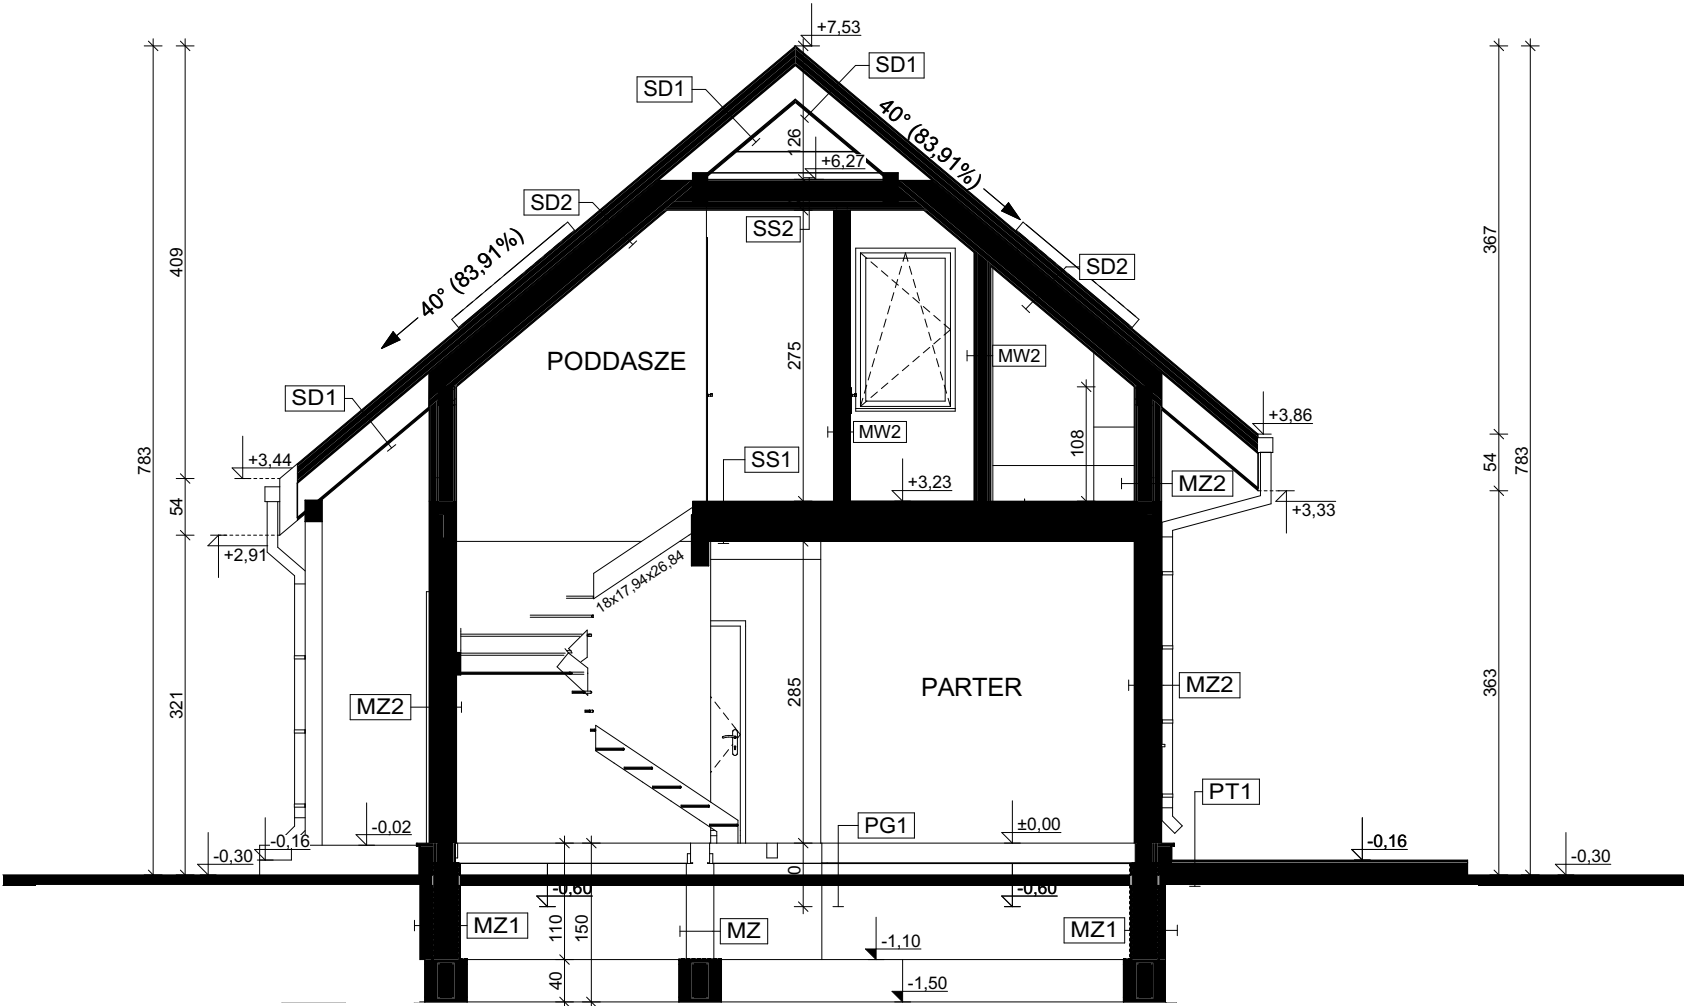


Z216 D wersja podstawowa w technologii drewnianej

**Z500 sp. z o.o.**  
tel./fax: +48 725 000 005; +48 22 355 15 55  
e-mail: projekty@z500.pl; www.z500.pl


PROJEKT ARCH.-BUD. DOMU JEDNORODZINNEGO  
PRZEKRÓJ

Wszystkie projekty marki Z500™ są objęte licencją, którą w Polsce reprezentuje podmiot Z500 Sp.z o.o. Projekty, rysunki, opisy, koncepcje i rozwiązania chronione są na mocy przepisów w ustawie z dnia 4.02.1994 o prawie autorskim i prawach pokrewnych (tj. Dz. U 2006, nr 90, poz. 631 z późn. zm.). Wykorzystanie materiałów demonstracyjnych do celów handlowych, dalszej odsprzedaży, reprodukcji, kopiowania, w całości lub częściowo bez wiedzy i pisemnej zgody autorów jest zabronione pod rygorem pełnej odpowiedzialności cywilnej i karnej. Niniejszy rysunek jest demonstracyjną wersją projektu gotowego, dlatego też otrzymany produkt (projekt) może się nieznacznie różnić. All projects Z500™ brand are licensed - any copying, reproduction is prohibited and will be prosecuted.

To jest wersja demonstracyjna projektu!! To jest wersja demonstracyjna projektu!! To jest wersja demonstracyjna projektu!! To jest wersja demonstracyjna projektu!! To jest wersja demonstracyjna projektu!!

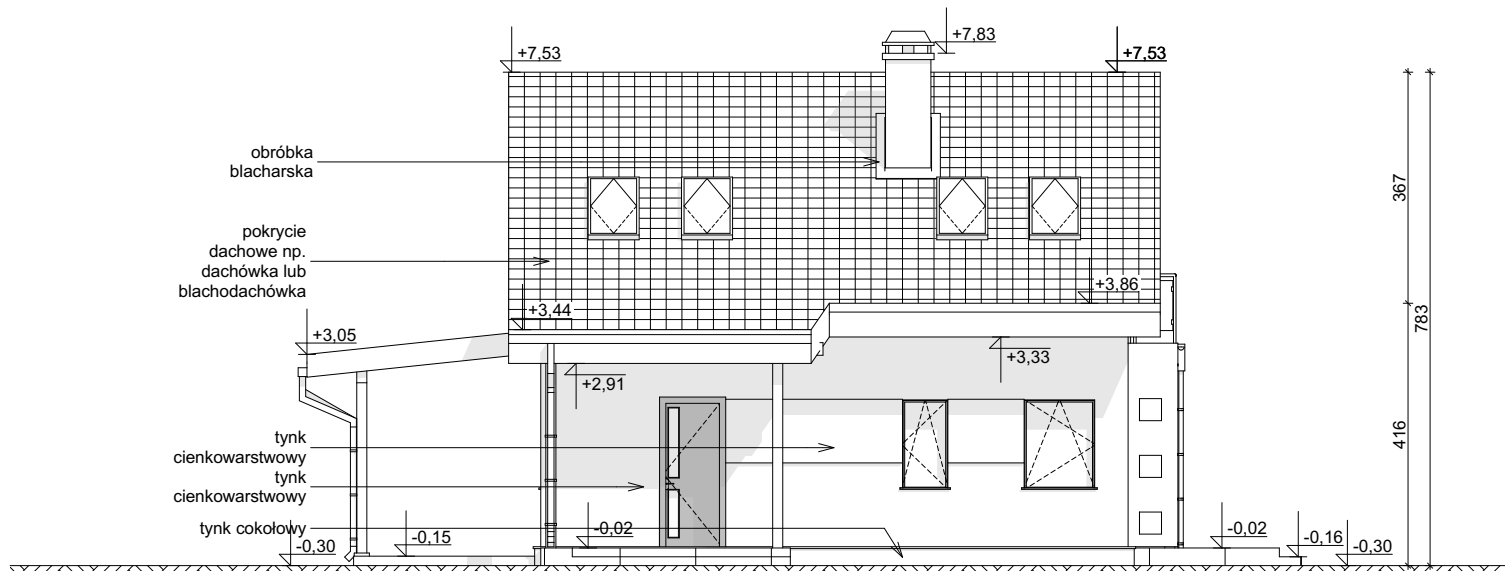

ELEWACJA FRONTOWA

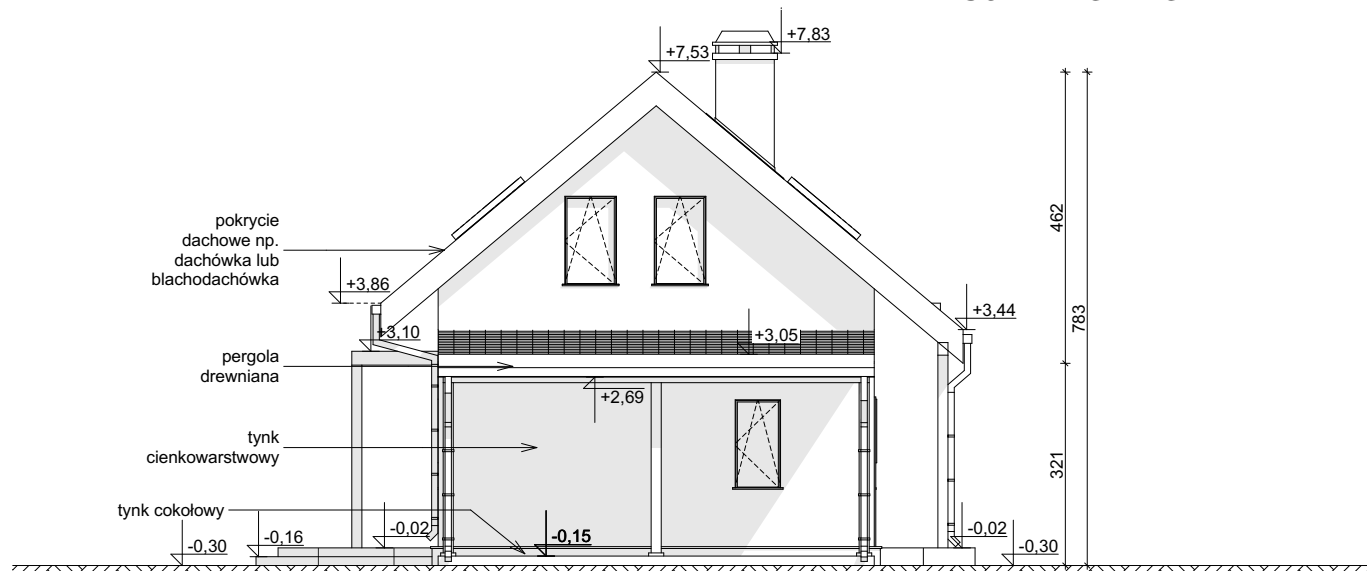

ELEWACJA BOCZNA

Wszystkie projekty marki Z500™ są objęte licencją, którą w Polsce reprezentuje podmiot Z500 Sp. z o.o. Projekty, rysunki, opisy, koncepcje i rozwiązania chronione są na mocy przepisów w ustawie z dnia 4.02.1994 o prawie autorskim i prawach pokrewnych (tj. Dz. U 2006, nr 90, poz. 631 z późn. zm.). Wykorzystanie materiałów demonstracyjnych do celów handlowych, dalszej odsprzedaży, reprodukcji, kopiowania, w całości lub częściowo bez wiedzy i pisemnej zgody autorów jest zabronione pod rygorem pełnej odpowiedzialności cywilnej i karnej. Niniejszy rysunek jest demonstracyjną wersją projektu gotowego, dlatego też otrzymany produkt (projekt) może się nieznacznie różnić. All projects Z500™ brand are licensed - any copying, reproduction is prohibited and will be prosecuted.

**Z216 D** wersja podstawowa  
w technologii drewnianej



**Z500 sp. z o.o.**


tel./fax: +48 725 000 005; +48 22 355 15 55

e-mail: projekty@z500.pl; www.z500.pl


PROJEKT ARCH.-BUD. DOMU JEDNORODZINNEGO

TEMAT  
OPRACOWANIA:

**ELEWACJE: FRONTOWA I  
BOCZNA**

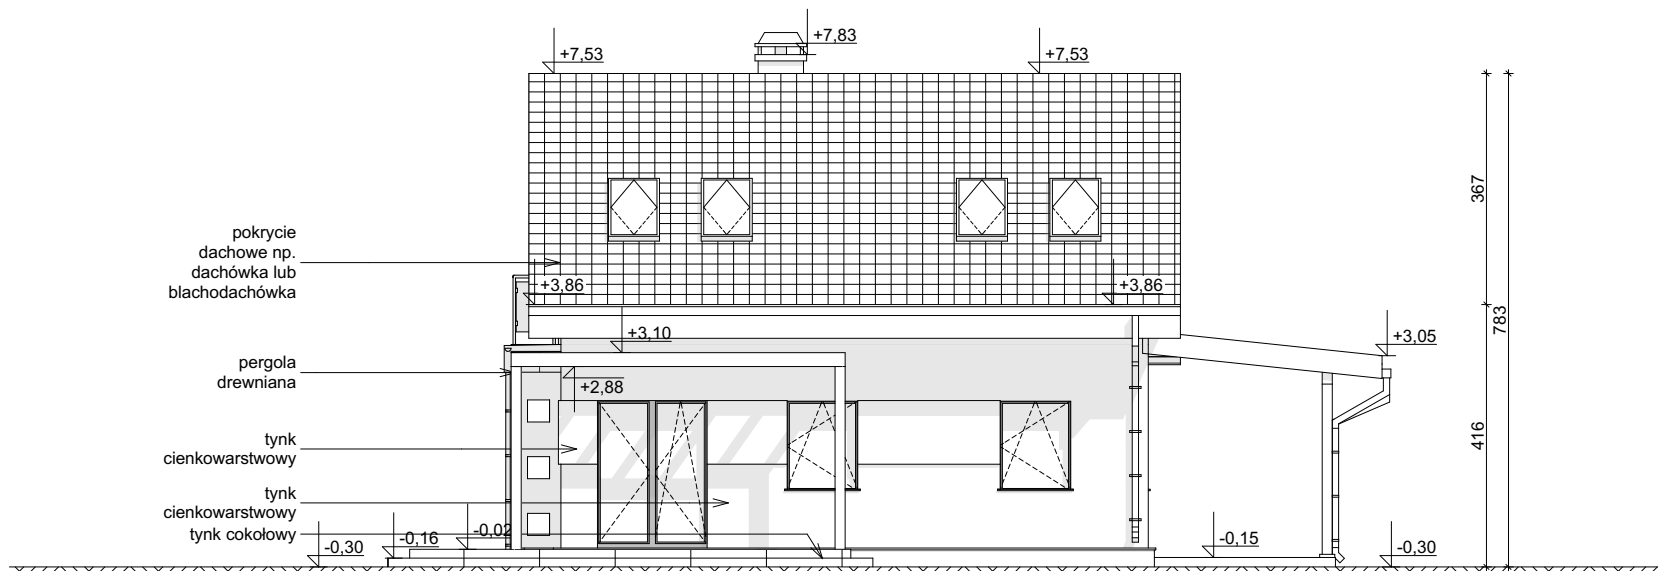

ELEWACJA OGRODOWA

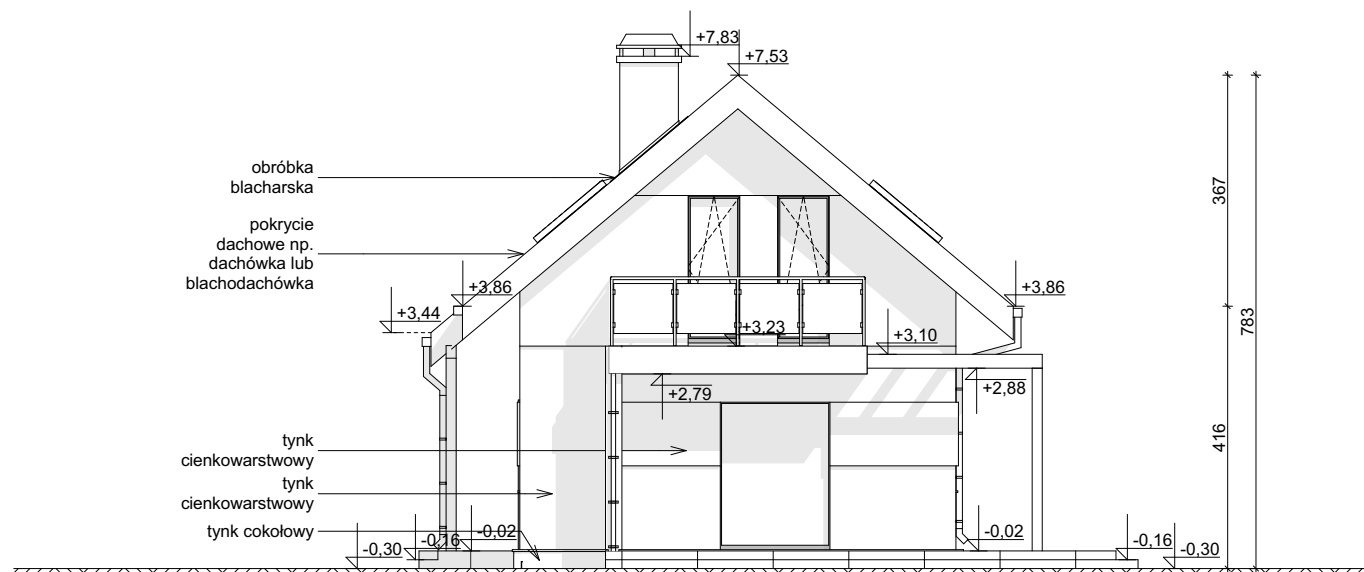

ELEWACJA BOCZNA

Wszystkie projekty marki Z500™ są objęte licencją, którą w Polsce reprezentuje podmiot Z500 Sp. z o.o. Projekty, rysunki, opisy, koncepcje i rozwiązania chronione są na mocy przepisów w ustawie z dnia 4.02.1994 o prawie autorskim i prawach pokrewnych (tj. Dz. U 2006, nr 90, poz. 631 z późn. zm.). Wykorzystanie materiałów demonstracyjnych do celów handlowych, dalszej odsprzedaży, reprodukcji, kopiowania, w całości lub częściowo bez wiedzy i pisemnej zgody autorów jest zabronione pod rygorem pełnej odpowiedzialności cywilnej i karnej. Niniejszy rysunek jest demonstracyjną wersją projektu gotowego, dlatego też otrzymany produkt (projekt) może się nieznacznie różnić. All projects Z500™ brand are licensed - any copying, reproduction is prohibited and will be prosecuted.

**Z216 D** wersja podstawowa  
w technologii drewnianej



**Z500 sp. z o.o.**

tel./fax: +48 725 000 005; +48 22 355 15 55

e-mail: projekty@z500.pl; www.z500.pl

PROJEKT ARCH.-BUD. DOMU JEDNORODZINNEGO

TEMAT  
OPRACOWANIA:

**ELEWACJE: OGRODOWA i  
BOCZNA**