

DEMO - WERSJA DEMONSTRACYJNA PROJEKTU




PERSPEKTYWA WIDOK OD FRONTU



PERSPEKTYWA WIDOK OD OGRODU

Zb21 duo

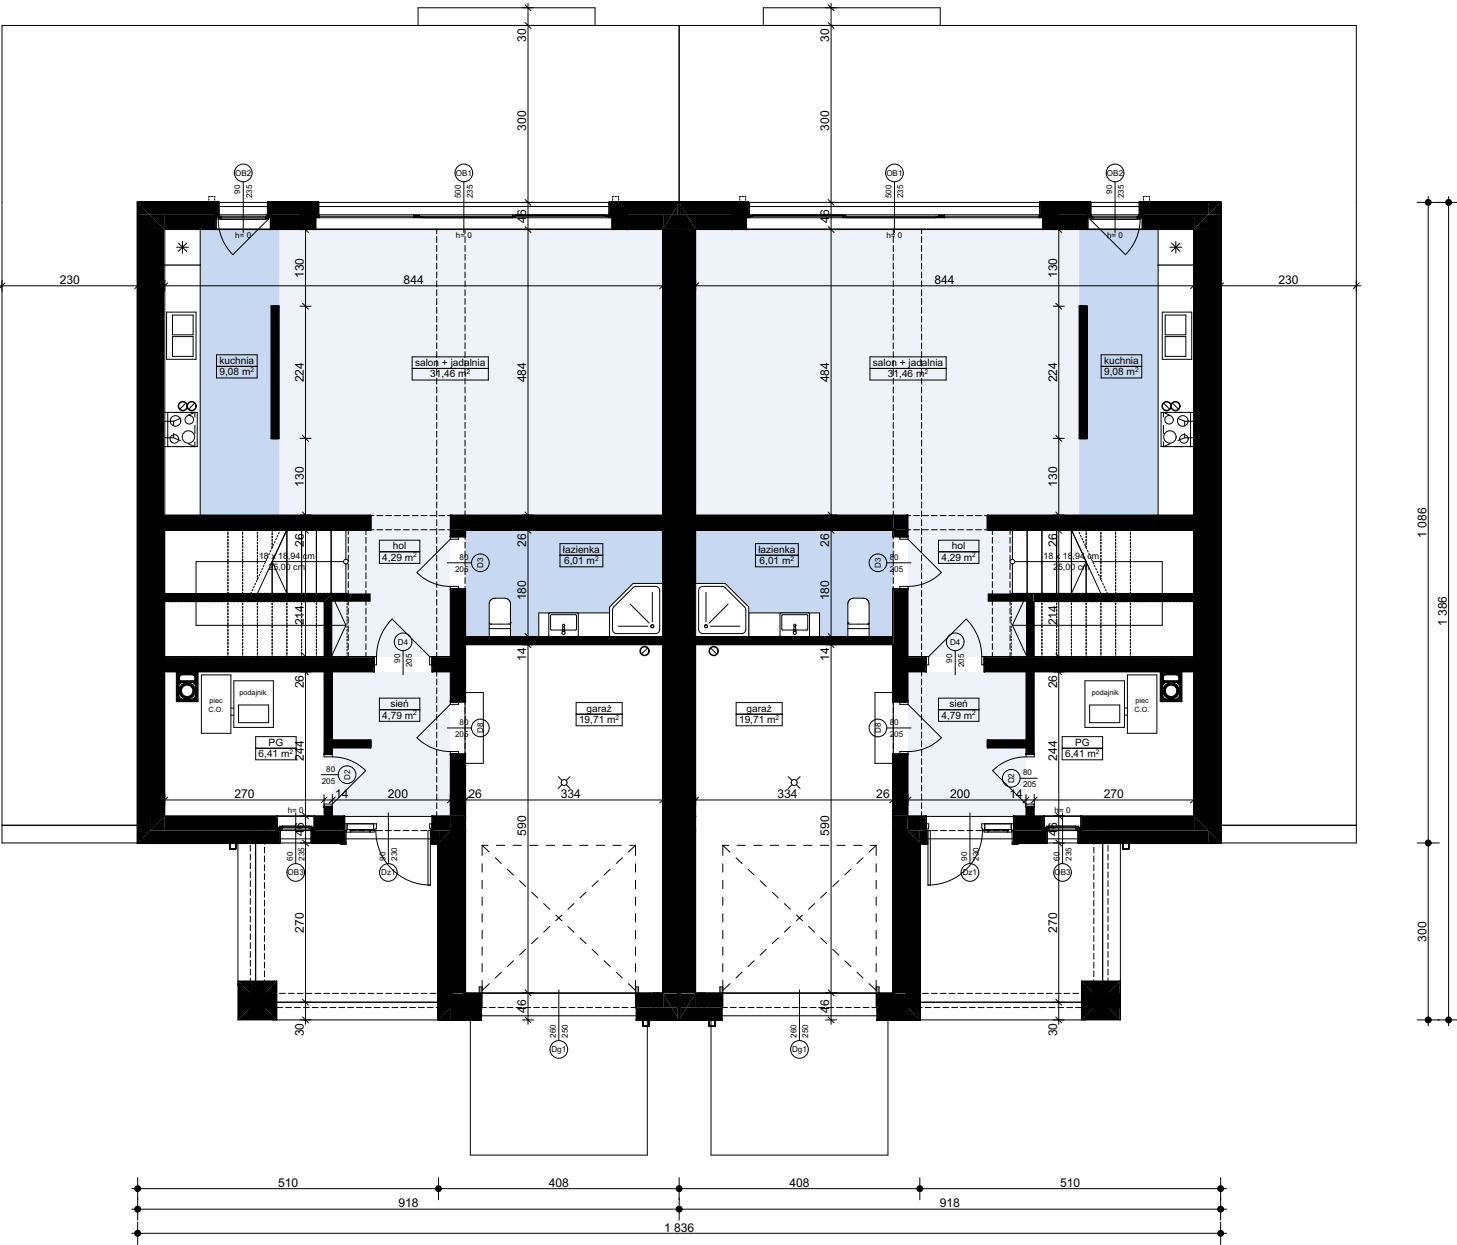

MZ2 - ŚCIANA ZEWN. KONSTR. OCIEPLONA	
wykończeniezew: Sys. ociepleń / deskowanie / okładzina	
ocieplenie: styropian EPS min.80 - fasada	
ściana: beton komórkowy / elem. ceramiczne	24,0
wykończeniezew: tynk / płyty GK / glazura / boazeria	

MW4 - ŚCIANA WEWN. NOŚNA	
wykończeniezew: tynk / płyty GK / glazura / boazeria	
ściana: beton komórkowy / elem. ceramiczne	24,0
wykończeniezew: tynk / płyty GK / glazura / boazeria	

MW1 - ŚCIANA DZIAŁOWA MUROWANA	
wykończeniezew: tynk / płyty GK / glazura / boazeria	
ściana: beton komórkowy / elem. ceramiczne	12,0
wykończeniezew: tynk / płyty GK / glazura / boazeria	

Zb21 duo wersja podstawowa
w technologii murowanej




Z500 sp. z o.o.
tel./fax: +48 725 000 005; +48 22 355 15 55
e-mail: projekty@z500.pl; www.z500.pl

PROJEKT ARCH.-BUD. DOMU JEDNORODZINNEGO

TEMAT PRACOWNIA: **RZUT PARTERU**

Wszystkie projekty marki Z500™ są objęte licencją, którą w Polsce reprezentuje podmiot Z500 Sp.z o.o. Projekty, rysunki, opisy, koncepcje i rozwiązania chronione są na mocy przepisów w ustawie z dnia 4.02.1994 o prawie autorskim i prawach pokrewnych (tj. Dz. U 2006, nr 90, poz. 631 z późn. zm.). Wykorzystanie materiałów demonstracyjnych do celów handlowych, dalszej odsprzedaży, reprodukcji, kopiowania, w całości lub częściowo bez wiedzy i pisemnej zgody autorów jest zabronione pod rygorem pełnej odpowiedzialności cywilnej i karnej. Niniejszy rysunek jest demonstracyjną wersją projektu gotowego, dlatego też otrzymany produkt (projekt) może się nieznacznie różnić. All projects Z500™ brand are licensed - any copying, reproduction is prohibited and will be prosecuted.

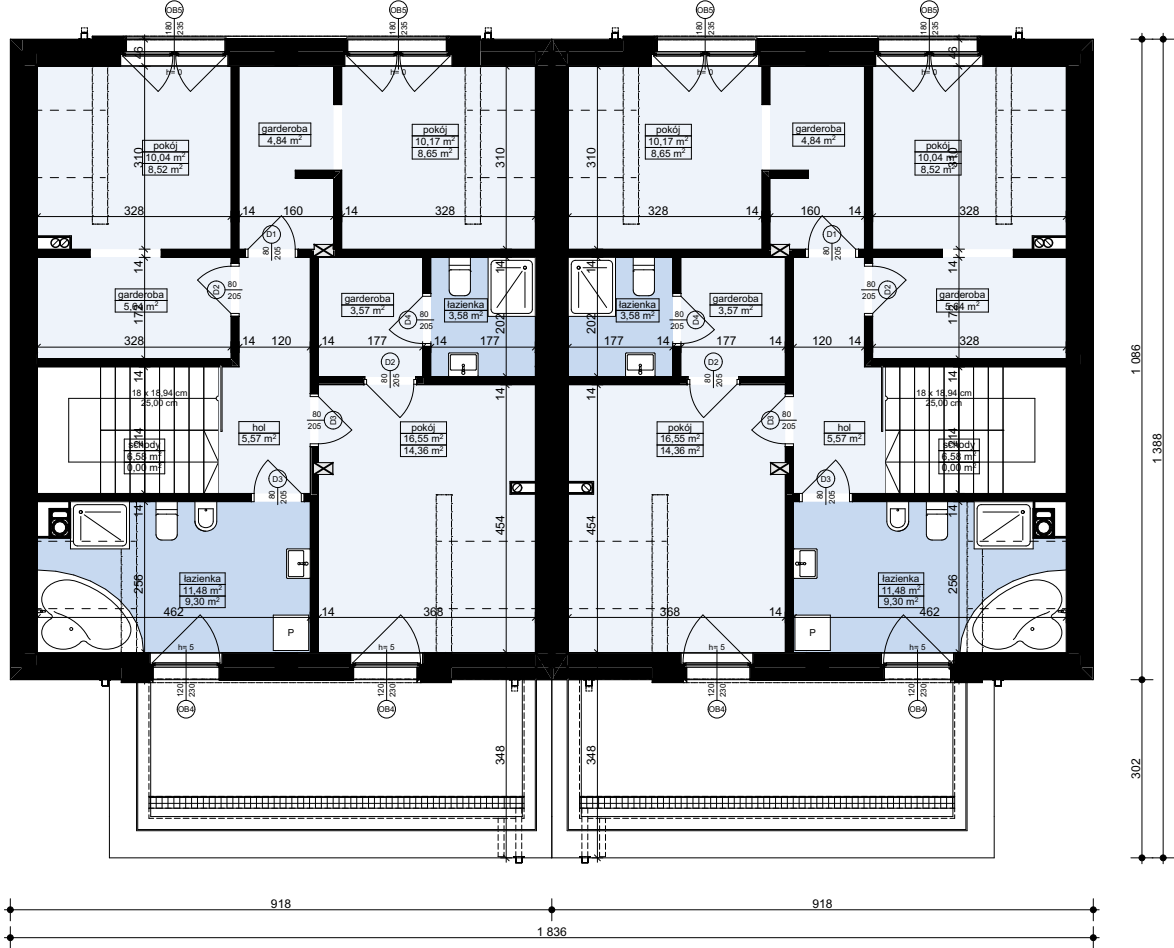

MW2 - ŚCIANA DZIAŁOWA LEKKA	
wykończenie wew: płyty GK	1,3
ruszt metalowy lub drewniany	10,0
wełna mineralna (min. $\lambda=0,045$)	10,0
wykończenie wew: płyty GK	1,3

MZ2 - ŚCIANA ZEWN. KONSTR. OCIEPLONA	
wykończenie zew: Sys. ociepleń / deskowanie / okładzina	
ocieplenie: styropian EPS min.80 - fasada	
ściana: beton komórkowy / elem. ceramiczne	24,0
wykończenie wew: tynk / płyty GK / glazura / boazeria	

MZ3 - ŚCIANA ATYKI / PODWÓJNIE OCIEPLONA	
wykończenie zew: Sys. ociepleń / deskowanie / okładzina	
ocieplenie styropian	20,0
ściana: beton komórkowy / elem. ceramiczne	24,0
ocieplenie styropian	20,0
wykończenie zew: Sys. ociepleń / deskowanie / okładzina	

MW4 - ŚCIANA WEWN. NOŚNA	
wykończenie wew: tynk / płyty GK / glazura / boazeria	
ściana: beton komórkowy / elem. ceramiczne	24,0
wykończenie wew: tynk / płyty GK / glazura / boazeria	

Zb21 duo wersja podstawowa
w technologii murowanej




Z500 sp. z o.o.
tel./fax: +48 725 000 005; +48 22 355 15 55
e-mail: projekty@z500.pl; www.z500.pl

PROJEKT ARCH.-BUD. DOMU JEDNORODZINNEGO

TEMAT
OPRACOWANIA:

RZUT PIĘTRA

Wszystkie projekty marki Z500™ są objęte licencją, którą w Polsce reprezentuje podmiot Z500 Sp. z o.o. Projekty, rysunki, opisy, koncepcje i rozwiązania chronione są na mocy przepisów w ustawie z dnia 4.02.1994 o prawie autorskim i prawach pokrewnych (tj. Dz. U 2006, nr 90, poz. 631 z późn. zm.). Wykorzystanie materiałów demonstracyjnych do celów handlowych, dalszej odsprzedaży, reprodukcji, kopiowania, w całości lub częściowo bez wiedzy i pisemnej zgody autorów jest zabronione pod rygorem pełnej odpowiedzialności cywilnej i karnej. Niniejszy rysunek jest demonstracyjną wersją projektu gotowego, dlatego też otrzymany produkt (projekt) może się nieznacznie różnić. All projects Z500™ brand are licensed - any copying, reproduction is prohibited and will be prosecuted.

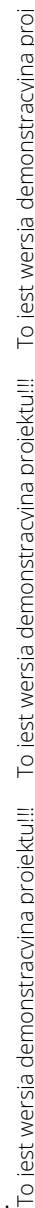


wersja podstawowa
w technologii murowanej



e-mail: projekty@z500.pl; www.z500.pl

IA:	RZUT DACHU
-----	------------

Wszystkie projekty marki Z500™ są objęte licencją, którą w Polsce reprezentuje podmiot Z500 Sp. z o.o. Projekty, rysunki, opisy, koncepcje i rozwiązania chronione są na mocy przepisów w ustawie z dnia 4.02.1994 o prawie autorskim i prawach pokrewnych (tj. Dz. U 2006, nr 90, poz. 631 z późn. zm.). Wykorzystanie materiałów demonstracyjnych do celów handlowych, dalszej odsprzedaży, reprodukowania, kopiowania, w całości lub częściowo bez wiedzy i pisemnej zgody autorów jest zabronione pod rygorem pełnej odpowiedzialności cywilnej i karnej. Niniejszy rysunek jest demonstracyjną wersją projektu gotowego, dlatego też otrzymany produkt (projekt) może się nieznacznie różnić. All projects Z500™ brand are licensed - any copying, reproduction is prohibited and will be prosecuted.

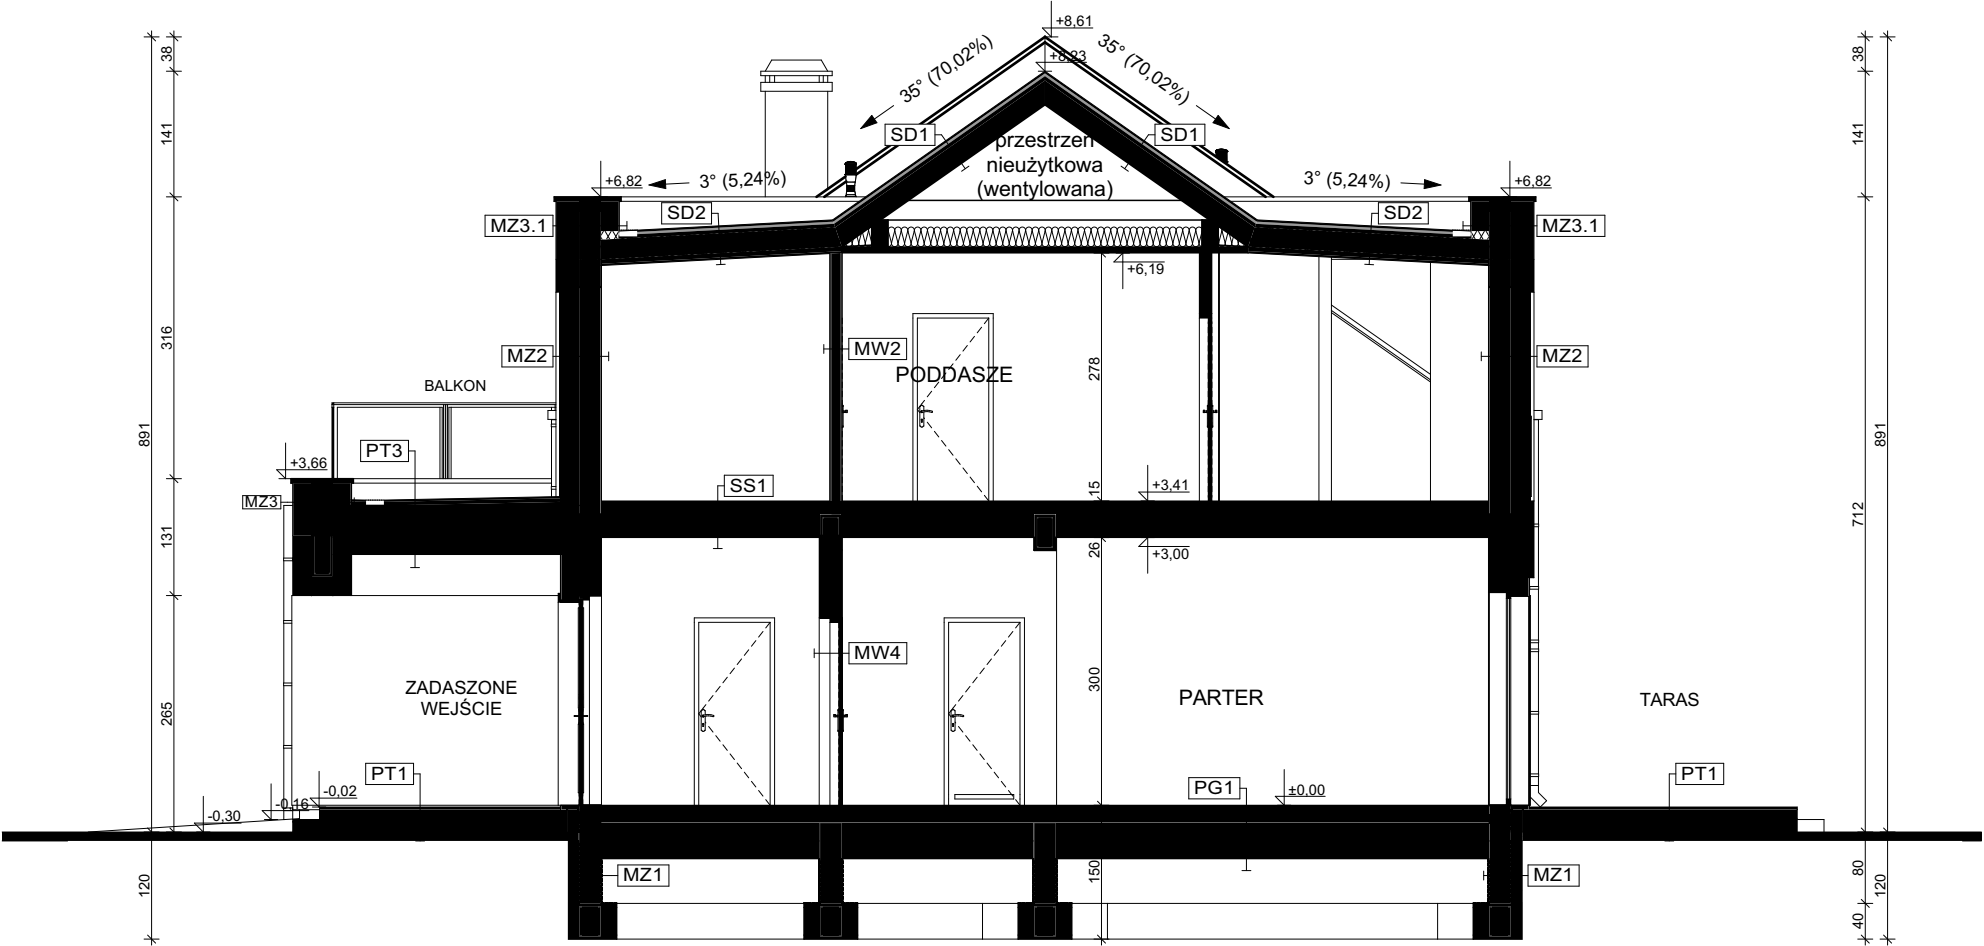

SS1 - STROP BETONOWY	
podłoga alternatywnie: wykładzina / terakota / klepka...	2,0
szalica betonowa z prow. instalacji, zdylatowana	4,0
hydroizolacja w pom. mokrym	10,0
stropian	10,0
strop: gr. wg rys. konstrukcji	20,0
sufit: tynk gładki	5,0
SS2 - STROP DREWNIANY - podsufitka	
ścianki OSB	2,5
włna mineralna między jełki	7,0
konstrukcja stropu - jełki	20,0
wykończenie wew. np. płyty GK	5,0
SD2 - DACH OCIEPLONY	
posadzka alternatywnie: dachówka / blacha / gont / blachodach	10,0
łaty i kontrłaty / deskowanie	10,0
warstwa wstępnego krycia + poszycie	2,2
włna mineralna pomiędzy krokiewiami; min. I=037	20,0
konstrukcja dachu	20,0
dotatkowa termoizolacja	5,0
paroizolacja	24,0
wykończenie: płyty GK / boazeria / deskowanie	5,0

MZ2 - ŚCIANA ZEWN. KONSTR. OCIEPLONA	
wykończenie zew. Sys. ociepleń / deskowanie / okładzina	12,0
ocieplenie: styropian EPS min. 80 - fasada	24,0
ściana: beton komórkowy / elem. ceramiczne	24,0
wykończenie wew. tynk / płyty GK / glazura / boazeria	12,0
MW1 - ŚCIANA DZIAŁOWA MUROWANA	
wykończenie wew. tynk / płyty GK / glazura / boazeria	12,0
ściana: beton komórkowy / elem. ceramiczne	12,0
wykończenie wew. tynk / płyty GK / glazura / boazeria	12,0
MW2 - ŚCIANA DZIAŁOWA LEKKA	
wykończenie wew. płyty GK	1,3
ruśnię metalowy lub drewniany	10,0
włna mineralna (min. I=045)	10,0
wykończenie wew. płyty GK	1,3
MZ - ŚCIANA FUNDAMENTOWA	
hydroizolacja	24,0
ściana: bloczki betonowe / beton lany	24,0
hydroizolacja	24,0

MZ1 - ŚCIANA FUNDAMENTOWA OCIEPLONA	
wykończenie: klinkierowe / tynk cokolowy (ponad terenem)	12,0
ocieplenie: płyty XPS	24,0
hydroizolacja	24,0
ściana: bloczki betonowe / beton lany	24,0
hydroizolacja	24,0
MZ3 - ŚCIANA ATTYKI / PODWOJNIE OCIEPLONA	
wykończenie zew. Sys. ociepleń / deskowanie / okładzina	20,0
ocieplenie: styropian	24,0
ściana: beton komórkowy / elem. ceramiczne	24,0
ocieplenie: styropian	24,0
wykończenie zew. Sys. ociepleń / deskowanie / okładzina	20,0
MZ4 - ŚCIANA ZEWN. BALKONU	
wykończenie zew. Sys. ociepleń / deskowanie / okładzina	5,0
ocieplenie: styropian	24,0
ściana: bloczki betonowe / elem. ceramiczne	12,0
ocieplenie: styropian	24,0
wykończenie wew. tynk / płyty GK / glazura / boazeria	5,0

PG1 - PODŁOGA MIESZKANIA NA GRUNCIE	
podłoga alternatywnie: wykładzina, terakota...	5,0
szalica beton. z prow. instalacji, zdylatowana	10,0
warstwa rozdzielająca np. folia PE	10,0
ocieplenie: styropian min. EPS100	20,0
hydroizolacja	20,0
zbitany beton - warstwa wyrównawcza	10,0
beton (C8/10 lub wg opisu konstrukcji)	20,0
warstwa zagęszczoną suchego piasku	20,0
grunt rodzimy po zdjęciu humusu	20,0
PT1 - POSADZKA TARASU / PODESTU WEJŚCIOWEGO	
posadzka: mrozoodporna płytki	5,0
elastyczna i mrozoodporna zaprawa na hydroizolacji	10,0
płyta konstrukcyjna (C20/C25)	10,0
podsypanka żwirowa zagęszczona	20,0
grunt rodzimy po zdjęciu humusu	20,0


PT2 - BALKON / TARAS nad pom. ogrzewanym	
posadzka: mrozoodporna płytki	2,0
elastyczna i mrozoodporna zaprawa na hydroizolacji	4,0
zaprawa / gładź cem. dyktowana	4,0
lepik / papa bitumiczna / folia	20,0
warstwa spadkowe ze styropianu	20,0
ocieplenie: styropian	20,0
paroizolacja - folia / papa	20,0
strop: gr. wg rys. konstrukcji	20,0
sufit: tynk gładki	20,0
PT3 - BALKON	
posadzka: mrozoodporna płytki	2,0
elastyczna i mrozoodporna zaprawa na hydroizolacji	4,0
zaprawa / gładź cem. dyktowana	4,0
lepik / papa bitumiczna / folia	20,0
warstwa spadkowe ze styropianu	20,0
ocieplenie: styropian	20,0
paroizolacja - folia / papa	20,0
strop: gr. wg rys. konstrukcji	20,0
dotatkowa termoizolacja: styropian	20,0
wykończenie zew.	1,0

Wszystkie projekty marki Z500™ są objęte licencją, którą w Polsce reprezentuje podmiot Z500 Sp. z o.o. Projekty, rysunki, opisy, koncepcje i rozwiązania chronione są na mocy przepisów w ustawie z dnia 4.02.1994 o prawie autorskim i prawach pokrewnych (tj. Dz. U 2006, nr 90, poz. 631 z późn. zm.). Wykorzystanie materiałów demonstracyjnych do celów handlowych, dalszej odsprzedaży, reprodukcji, kopiowania, w całości lub częściowo bez wiedzy i pisemnej zgody autorów jest zabronione pod rygorem pełnej odpowiedzialności cywilnej i karnej. Niniejszy rysunek jest demonstracyjną wersją projektu gotowego, dlatego też otrzymany produkt (projekt) może się nieznacznie różnić. All projects Z500™ brand are licensed - any copying, reproduction is prohibited and will be prosecuted.


Zb21 duo wersja podstawowa w technologii murowanej

Z500 sp. z o.o.
tel./fax: +48 725 000 005; +48 22 355 15 55
e-mail: projekty@z500.pl; www.z500.pl

PROJEKT ARCH.-BUD. DOMU JEDNORODZINNEGO
TEMAT OPRACOWANIA: **PRZEKRÓJ**

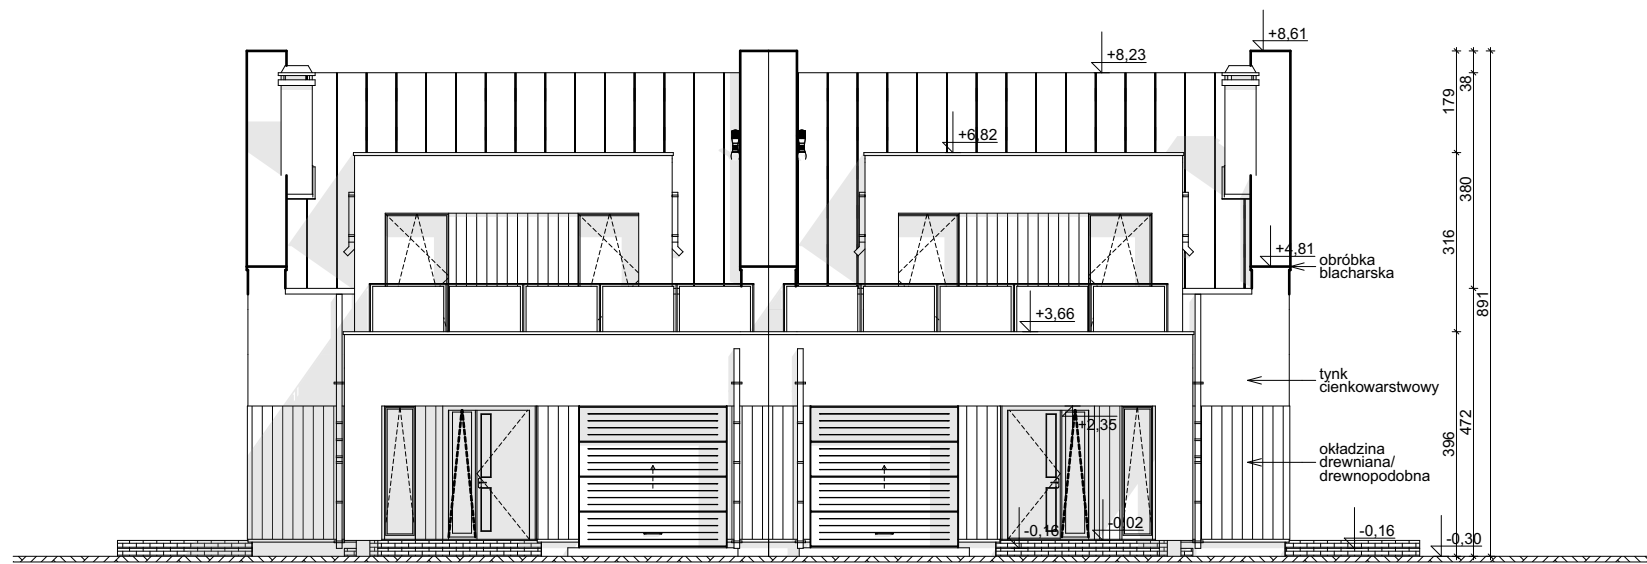

ELEWACJA FRONTOWA

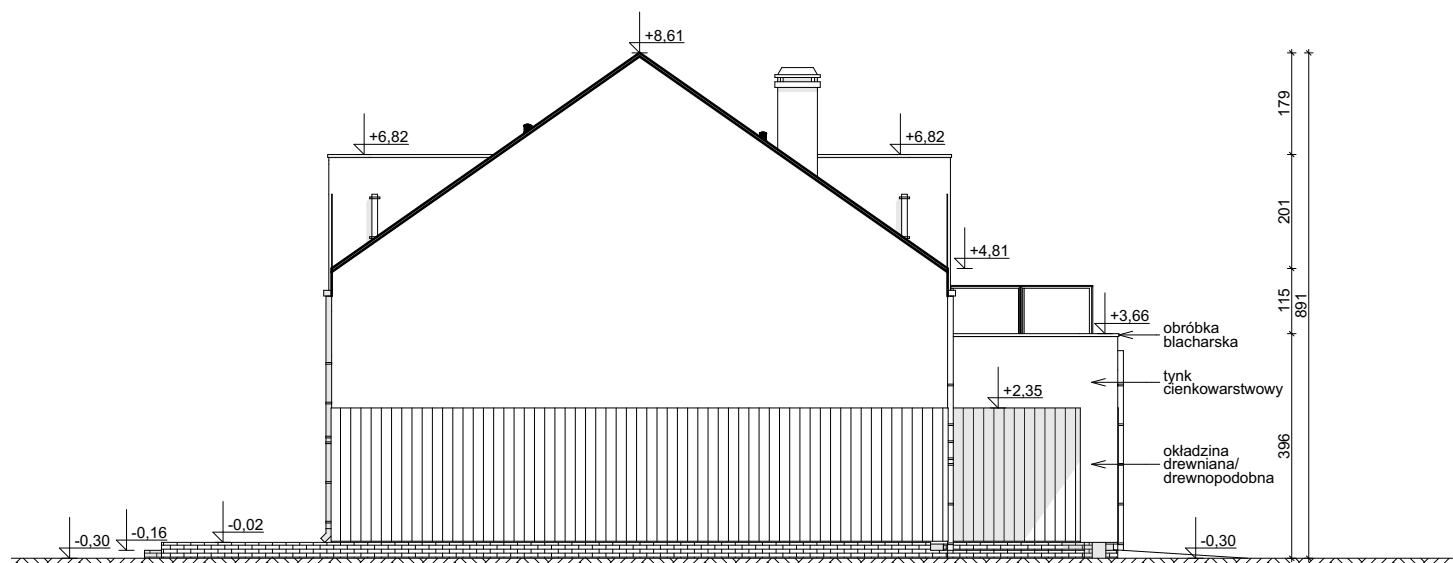

ELEWACJA BOCZNA

Wszystkie projekty marki Z500™ są objęte licencją, którą w Polsce reprezentuje podmiot Z500 Sp. z o.o. Projekty, rysunki, opisy, koncepcje i rozwiązania chronione są na mocy przepisów w ustawie z dnia 4.02.1994 o prawie autorskim i prawach pokrewnych (tj. Dz. U 2006, nr 90, poz. 631 z późn. zm.). Wykorzystanie materiałów demonstracyjnych do celów handlowych, dalszej odsprzedaży, reprodukcji, kopiowania, w całości lub częściowo bez wiedzy i pisemnej zgody autorów jest zabronione pod rygorem pełnej odpowiedzialności cywilnej i karnej. Niniejszy rysunek jest demonstracyjną wersją projektu gotowego, dlatego też otrzymany produkt (projekt) może się nieznacznie różnić. All projects Z500™ brand are licensed - any copying, reproduction is prohibited and will be prosecuted.

Zb21 duo wersja podstawowa
w technologii murowanej



Z500 sp. z o.o.

tel./fax: +48 725 000 005; +48 22 355 15 55

e-mail: projekty@z500.pl; www.z500.pl


PROJEKT ARCH.-BUD. DOMU JEDNORODZINNEGO

TEMAT
OPRACOWANIA:

**ELEWACJE: FRONTOWA I
BOCZNA**



ELEVACJA OGRODOWA

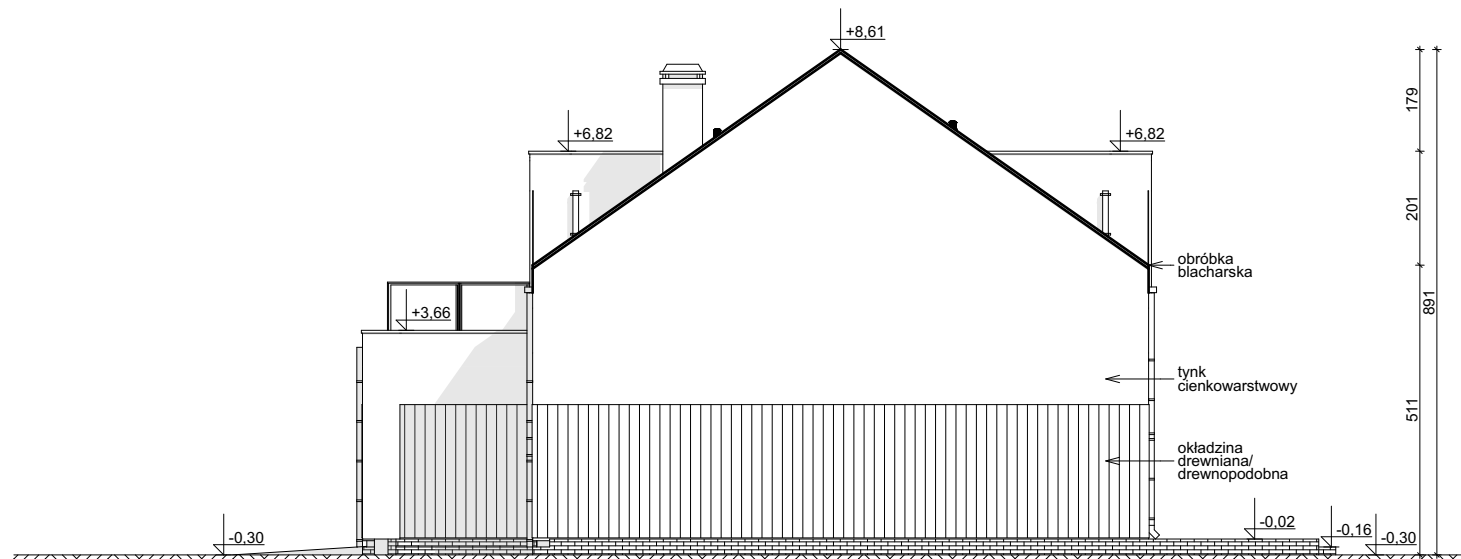

ELEVACJA BOCZNA

Wszystkie projekty marki Z500™ są objęte licencją, którą w Polsce reprezentuje podmiot Z500 Sp. z o.o. Projekty, rysunki, opisy, koncepcje i rozwiązania chronione są na mocy przepisów w ustawie z dnia 4.02.1994 o prawie autorskim i prawach pokrewnych (tj. Dz. U 2006, nr 90, poz. 631 z późn. zm.). Wykorzystanie materiałów demonstracyjnych do celów handlowych, dalszej odsprzedaży, reprodukcji, kopiowania, w całości lub częściowo bez wiedzy i pisemnej zgody autorów jest zabronione pod rygorem pełnej odpowiedzialności cywilnej i karnej. Niniejszy rysunek jest demonstracyjną wersją projektu gotowego, dlatego też otrzymany produkt (projekt) może się nieznacznie różnić. All projects Z500™ brand are licensed - any copying, reproduction is prohibited and will be prosecuted.

Zb21 duo wersja podstawowa
w technologii murowanej



Z500 sp. z o.o.

tel./fax: +48 725 000 005; +48 22 355 15 55

e-mail: projekty@z500.pl; www.z500.pl

PROJEKT ARCH.-BUD. DOMU JEDNORODZINNEGO

TEMAT
OPRACOWANIA:

**ELEVACJE: OGRODOWA i
BOCZNA**