

## DEMO - WERSJA DEMONSTRACYJNA PROJEKTU




PERSPEKTYWA WIDOK OD FRONTU



PERSPEKTYWA WIDOK OD TYŁU

Zx125

To jest wersja demonstracyjna projektu!! To jest wersja demonstracyjna projektu!! To jest wersja demonstracyjna projektu!!

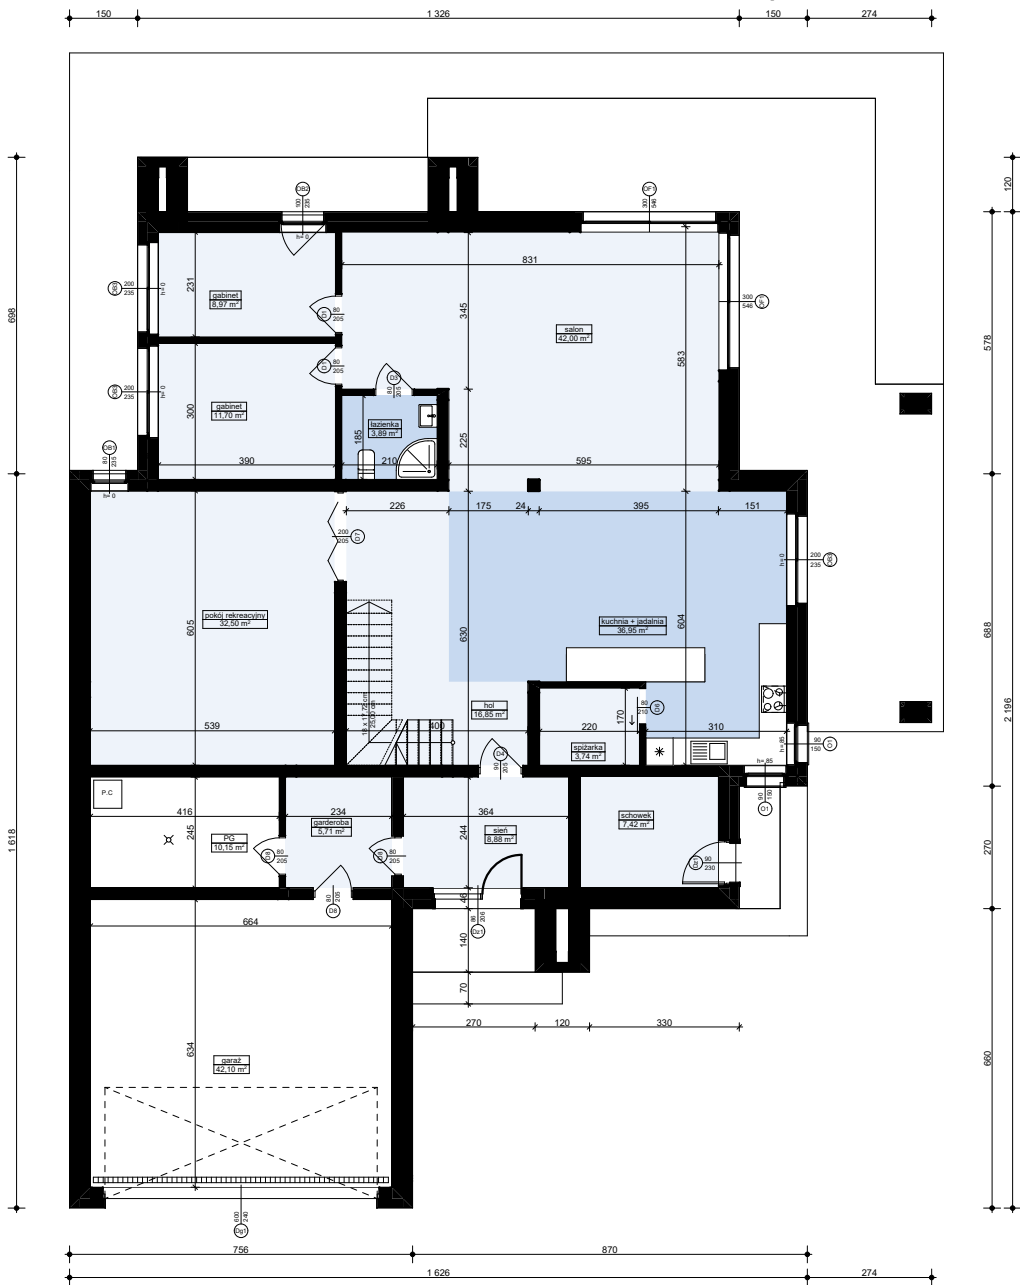

|                                                        |      |
|--------------------------------------------------------|------|
| <b>MZ2 - ŚCIANA ZEWN. KONSTR. OCIEPLONA</b>            |      |
| wykończeniezew: Sys. ociepleń / deskowanie / okładzina |      |
| ocieplenie: styropian EPS min.80 - fasada              |      |
| ściana: beton komórkowy / elem. ceramiczne             | 24,0 |
| wykończeniezew: tynk / płyty GK / glazura / boazeria   |      |

|                                                      |      |
|------------------------------------------------------|------|
| <b>MW4 - ŚCIANA WEWN. NOŚNA</b>                      |      |
| wykończeniezew: tynk / płyty GK / glazura / boazeria |      |
| ściana: beton komórkowy / elem. ceramiczne           | 24,0 |
| wykończeniezew: tynk / płyty GK / glazura / boazeria |      |

|                                                      |      |
|------------------------------------------------------|------|
| <b>MW1 - ŚCIANA DZIAŁOWA MUROWANA</b>                |      |
| wykończeniezew: tynk / płyty GK / glazura / boazeria |      |
| ściana: beton komórkowy / elem. ceramiczne           | 12,0 |
| wykończeniezew: tynk / płyty GK / glazura / boazeria |      |

**Zx125** wersja podstawowa  
w technologii murowanej



**Z500 sp. z o.o.**  
tel./fax: +48 725 000 005; +48 22 355 15 55  
e-mail: projekty@z500.pl; www.z500.pl

PROJEKT ARCH.-BUD. DOMU JEDNORODZINNEGO


TEMAT PRACOWNIA:

**RZUT PARTERU**

Wszystkie projekty marki Z500™ są objęte licencją, którą w Polsce reprezentuje podmiot Z500 Sp. z o.o. Projekty, rysunki, opisy, koncepcje i rozwiązania chronione są na mocy przepisów w ustawie z dnia 4.02.1994 o prawie autorskim i prawach pokrewnych (tj. Dz. U 2006, nr 90, poz. 631 z późn. zm.). Wykorzystanie materiałów demonstracyjnych do celów handlowych, dalszej odsprzedaży, reprodukcji, kopiowania, w całości lub częściowo bez wiedzy i pisemnej zgody autorów jest zabronione pod rygorem pełnej odpowiedzialności cywilnej i karnej. Niniejszy rysunek jest demonstracyjną wersją projektu gotowego, dlatego też otrzymany produkt (projekt) może się nieznacznie różnić. All projects Z500™ brand are licensed - any copying, reproduction is prohibited and will be prosecuted.

To jest wersja demonstracyjna projektu!! To jest wersja demonstracyjna projektu!! To jest wersja demonstracyjna projektu!!

To jest wersja demonstracyjna projektu!! To jest wersja demonstracyjna projektu!! To jest wersja demonstracyjna projektu!!

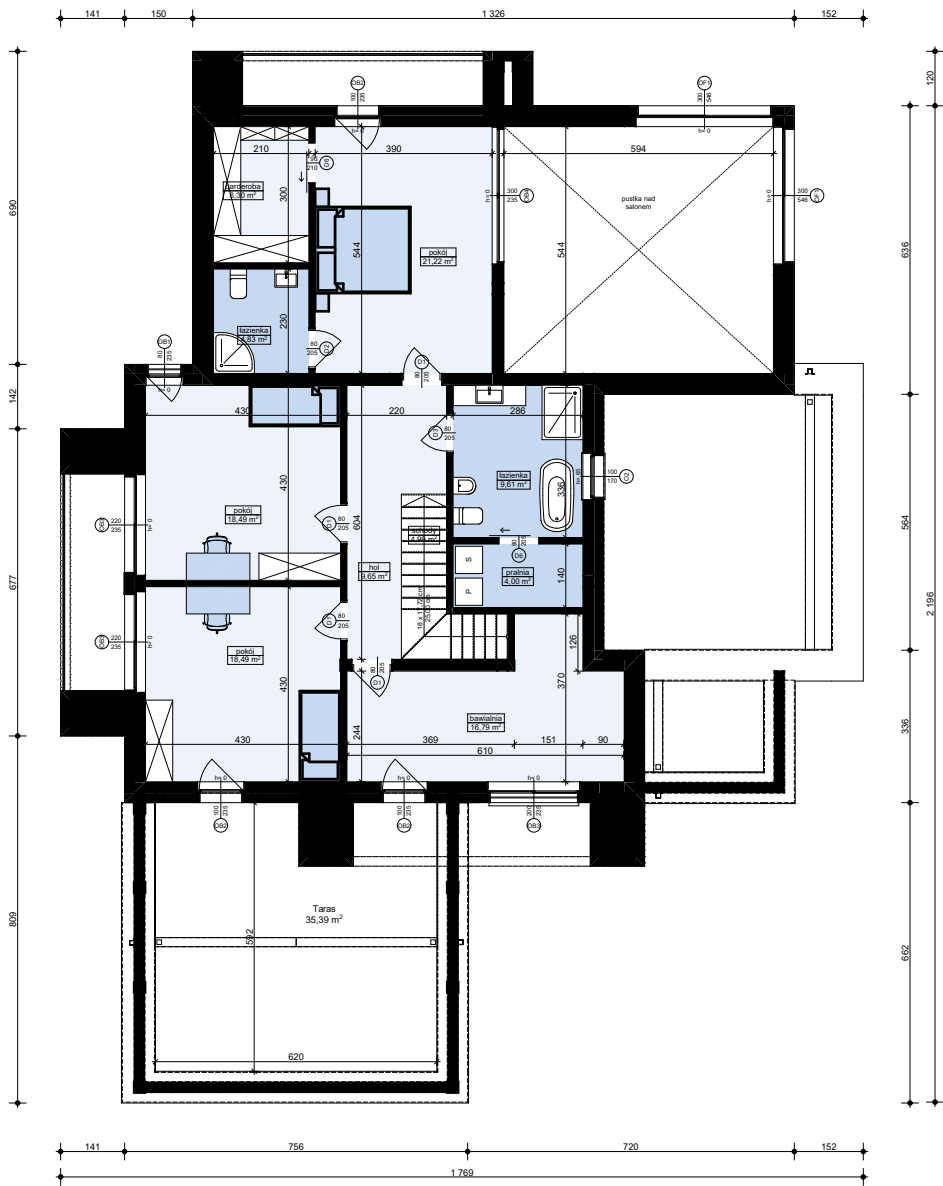

|                                                        |      |
|--------------------------------------------------------|------|
| <b>MZ2 - ŚCIANA ZEWN. KONSTR. OCIEPLONA</b>            |      |
| wykończeniezew: Sys. ociepleń / deskowanie / okładzina |      |
| ocieplenie: styropian EPS min.80 - fasada              |      |
| ściana: beton komórkowy / elem. ceramiczne             | 24,0 |
| wykończenie wew: tynk / płyty GK / glazura / boazeria  |      |

|                                                       |      |
|-------------------------------------------------------|------|
| <b>MW4 - ŚCIANA WEWN. NOSNA</b>                       |      |
| wykończenie wew: tynk / płyty GK / glazura / boazeria |      |
| ściana: beton komórkowy / elem. ceramiczne            | 24,0 |
| wykończenie wew: tynk / płyty GK / glazura / boazeria |      |

|                                                         |      |
|---------------------------------------------------------|------|
| <b>MZ3 - ŚCIANA ATTYKI / PODWÓJNIE OCIEPLONA</b>        |      |
| wykończeniezew.: Sys. ociepleń / deskowanie / okładzina |      |
| ocieplenie wg potrzeb styropian min. EPS80 - fasada     |      |
| ściana: beton komórkowy / elem. ceramiczne              | 24,0 |
| ocieplenie wg potrzeb styropian min. EPS80 - fasada     |      |
| wykończeniezew: Sys. ociepleń / deskowanie / okładzina  |      |

|                                     |      |
|-------------------------------------|------|
| <b>MW2 - ŚCIANA DZIAŁOWA LEKKA</b>  |      |
| wykończenie wew: płyty GK           | 1,3  |
| ruszt metalowy lub drewniany        | 10,0 |
| wełna mineralna (min. lambda=0,045) | 10,0 |
| wykończenie wew: płyty GK           | 1,3  |

**Zx125** wersja podstawowa  
w technologii murowanej



**Z500 sp. z o.o.**  
tel./fax: +48 725 000 005; +48 22 355 15 55  
e-mail: projekty@z500.pl; www.z500.pl


PROJEKT ARCH.-BUD. DOMU JEDNORODZINNEGO

TEMAT  
OPRACOWANIA: **RZUT PIĘTRA**

Wszystkie projekty marki Z500™ są objęte licencją, którą w Polsce reprezentuje podmiot Z500 Sp. z o.o. Projekty, rysunki, opisy, koncepcje i rozwiązania chronione są na mocy przepisów w ustawie z dnia 4.02.1994 o prawie autorskim i prawach pokrewnych (tj. Dz. U 2006, nr 90, poz. 631 z późn. zm.). Wykorzystanie materiałów demonstracyjnych do celów handlowych, dalszej odsprzedaży, reprodukcji, kopiowania, w całości lub częściowo bez wiedzy i pisemnej zgody autorów jest zabronione pod rygorem pełnej odpowiedzialności cywilnej i karnej. Niniejszy rysunek jest demonstracyjną wersją projektu gotowego, dlatego też otrzymany produkt (projekt) może się nieznacznie różnić. All projects Z500™ brand are licensed - any copying, reproduction is prohibited and will be prosecuted.

To jest wersja demonstracyjna projektu!! To jest wersja demonstracyjna projektu!! To jest wersja demonstracyjna projektu!!

To jest wersja demonstracyjna projektu!!! To jest wersja demonstracyjna projektu!!! To jest wersja demonstracyjna projektu!!!

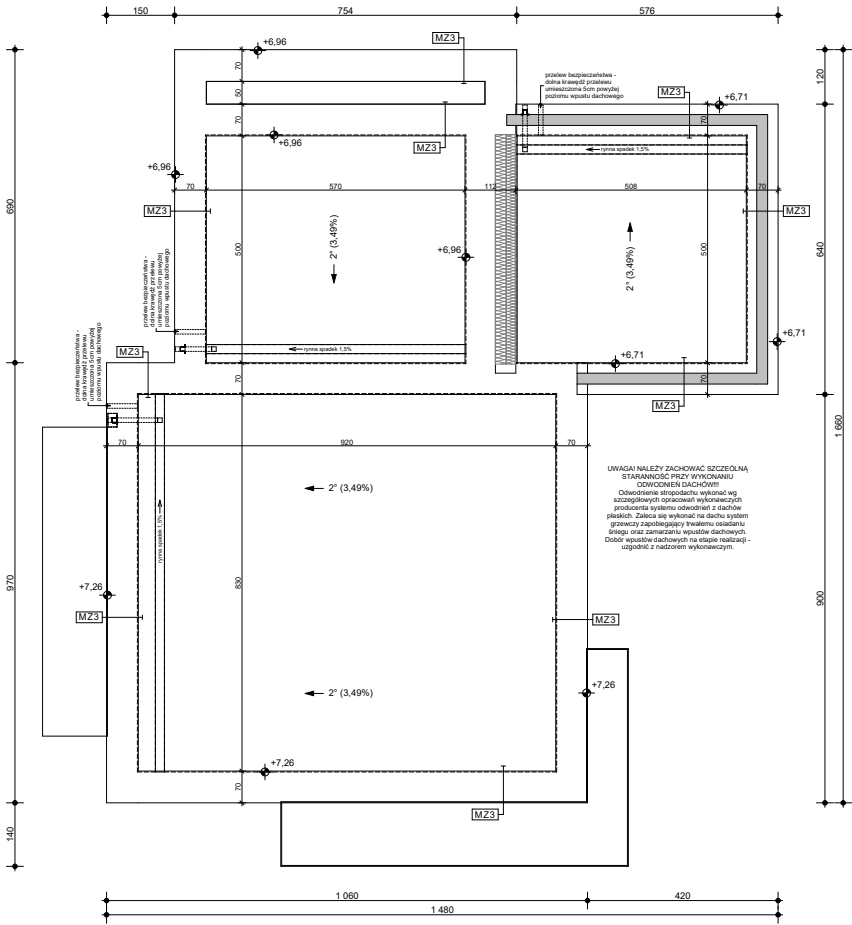

| MZ3 - ŚCIANA ATTYKI / PODWÓJNIE OCIEPLONA                |      |
|----------------------------------------------------------|------|
| wykończenie zew.: Sys. ociepleń / deskowanie / okładzina |      |
| ocieplenie wg potrzeb styropian min. EPS80 - fasada      |      |
| ściana: beton komórkowy / elem. ceramiczne               | 24,0 |
| ocieplenie wg potrzeb styropian min. EPS80 - fasada      |      |
| wykończenie zew.: Sys. ociepleń / deskowanie / okładzina |      |

**Zx125** wersja podstawowa  
w technologii murowanej

**Z500 sp. z o.o.**


tel./fax: +48 725 000 005; +48 22 355 15 55  
e-mail: projekty@z500.pl; www.z500.pl

PROJEKT ARCH.-BUD. DOMU JEDNORODZINNEGO

TEMAT PRACOWNIA:**RZUT DACHU**

Wszystkie projekty marki Z500™ są objęte licencją, którą w Polsce reprezentuje podmiot Z500 Sp. z o.o. Projekty, rysunki, opisy, koncepcje i rozwiązania chronione są na mocy przepisów w ustawie z dnia 4.02.1994 o prawie autorskim i prawach pokrewnych (tj. Dz. U 2006, nr 90, poz. 631 z późn. zm.). Wykorzystanie materiałów demonstracyjnych do celów handlowych, dalszej odsprzedaży, reprodukcji, kopiowania, w całości lub częściowo bez wiedzy i pisemnej zgody autorów jest zabronione pod rygorem pełnej odpowiedzialności cywilnej i karnej. Niniejszy rysunek jest demonstracyjną wersją projektu gotowego, dlatego też otrzymany produkt (projekt) może się nieznacznie różnić. All projects Z500™ brand are licensed - any copying, reproduction is prohibited and will be prosecuted.

To jest wersja demonstracyjna projektu!!! To jest wersja demonstracyjna projektu!!! To jest wersja demonstracyjna projektu!!!

 


|                                             |      |
|---------------------------------------------|------|
| wykończenie wew: płyty GK                   | 1,3  |
| ruszt metalowy lub drewniany                | 10,0 |
| wetna mineralna (min. $\lambda_{D,0.045}$ ) | 10,0 |
| wykończenie wew: płyt GK                    | 1,3  |

**Zx125** wersja podstawowa  
w technologii murowanej


 **Z500 sp. z o.o.**  
tel./fax: +48 725 000 005; +48 22 355 15 55  
e-mail: [projekty@z500.pl](mailto:projekty@z500.pl); [www.z500.pl](http://www.z500.pl)

PROJEKT ARCH.-BUD. DOMU JEDNORODZINNEGO

|                       |          |
|-----------------------|----------|
| TEMAT<br>OPRACOWANIA: | PRZEKRÓJ |
|-----------------------|----------|

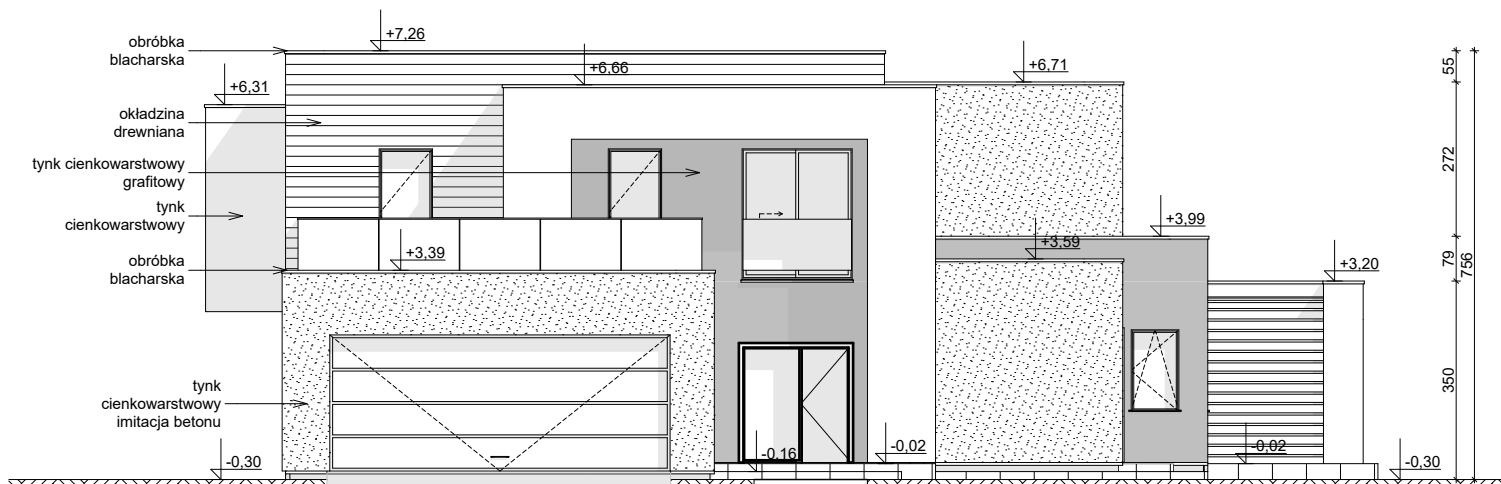

ELEWACJA FRONTOWA

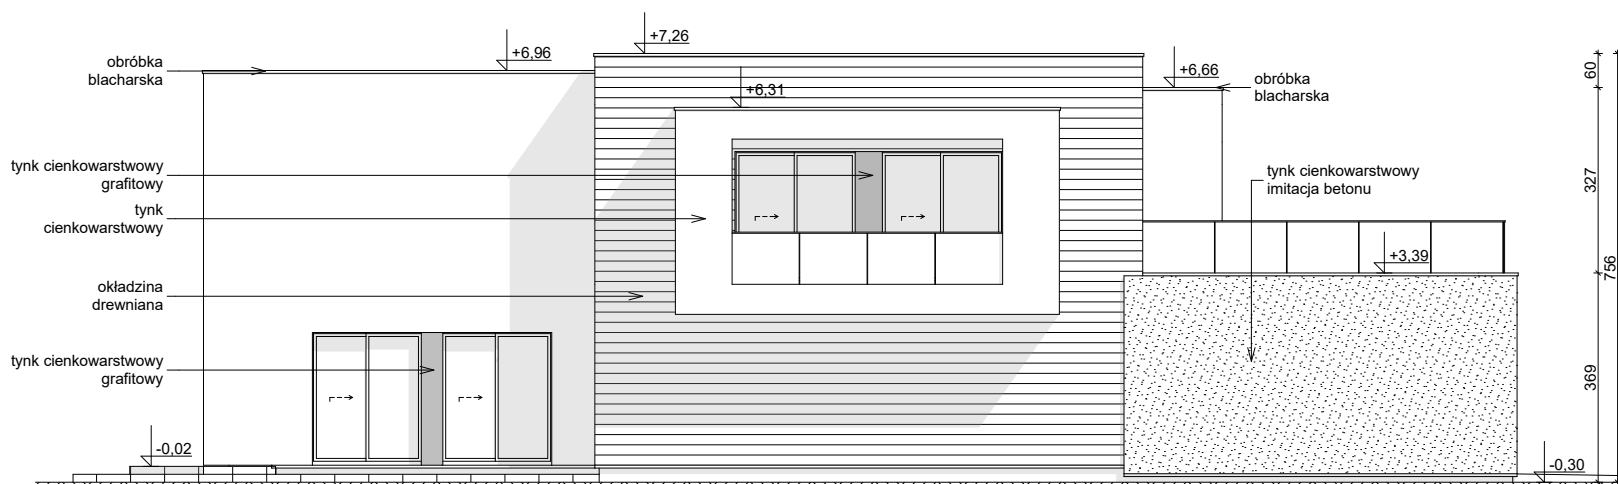

ELEWACJA BOCZNA

**Zx125** wersja podstawowa  
w technologii murowanej



**Z500 sp. z o.o.**

tel./fax: +48 725 000 005; +48 22 355 15 55


e-mail: projekty@z500.pl; www.z500.pl

PROJEKT ARCH.-BUD. DOMU JEDNORODZINNEGO


TEMAT  
OPRACOWANIA:

**ELEWACJE: FRONTOWA I  
BOCZNA**

Wszystkie projekty marki Z500™ są objęte licencją, którą w Polsce reprezentuje podmiot Z500 Sp. z o.o. Projekty, rysunki, opisy, koncepcje i rozwiązania chronione są na mocy przepisów w ustawie z dnia 4.02.1994 o prawie autorskim i prawach pokrewnych (tj. Dz. U 2006, nr 90, poz. 631 z późn. zm.). Wykorzystanie materiałów demonstracyjnych do celów handlowych, dalszej odsprzedaży, reprodukcji, kopiowania, w całości lub częściowo bez wiedzy i pisemnej zgody autorów jest zabronione pod rygorem pełnej odpowiedzialności cywilnej i karnej. Niniejszy rysunek jest demonstracyjną wersją projektu gotowego, dlatego też otrzymany produkt (projekt) może się nieznacznie różnić. All projects Z500™ brand are licensed - any copying, reproduction is prohibited and will be prosecuted.

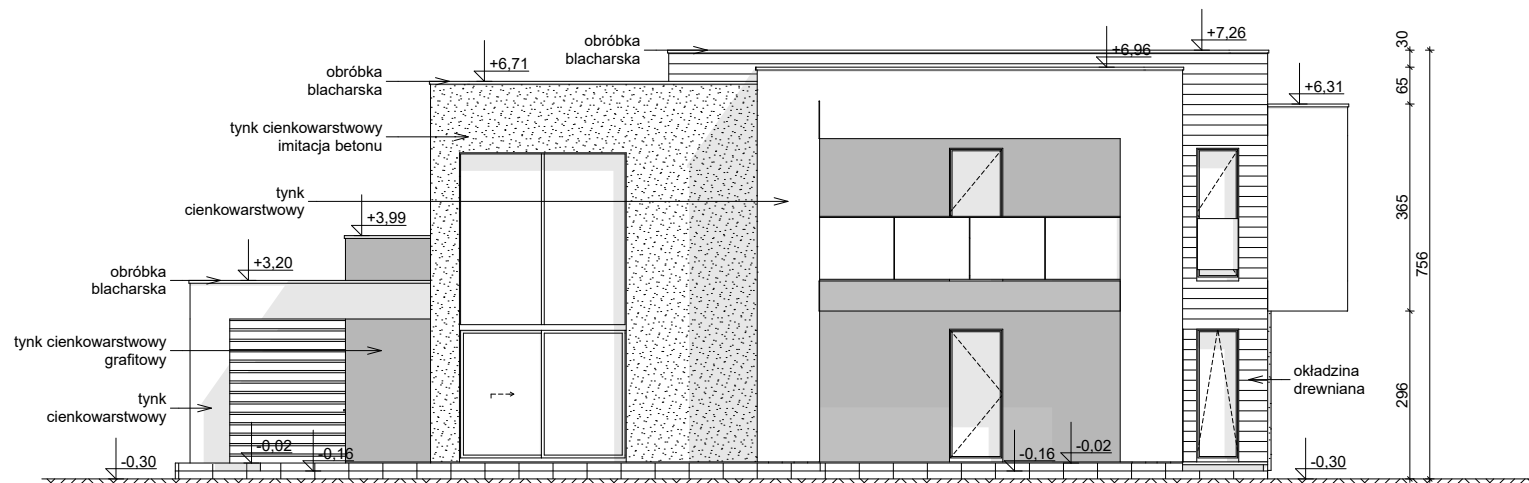

ELEWACJA OGRODOWA

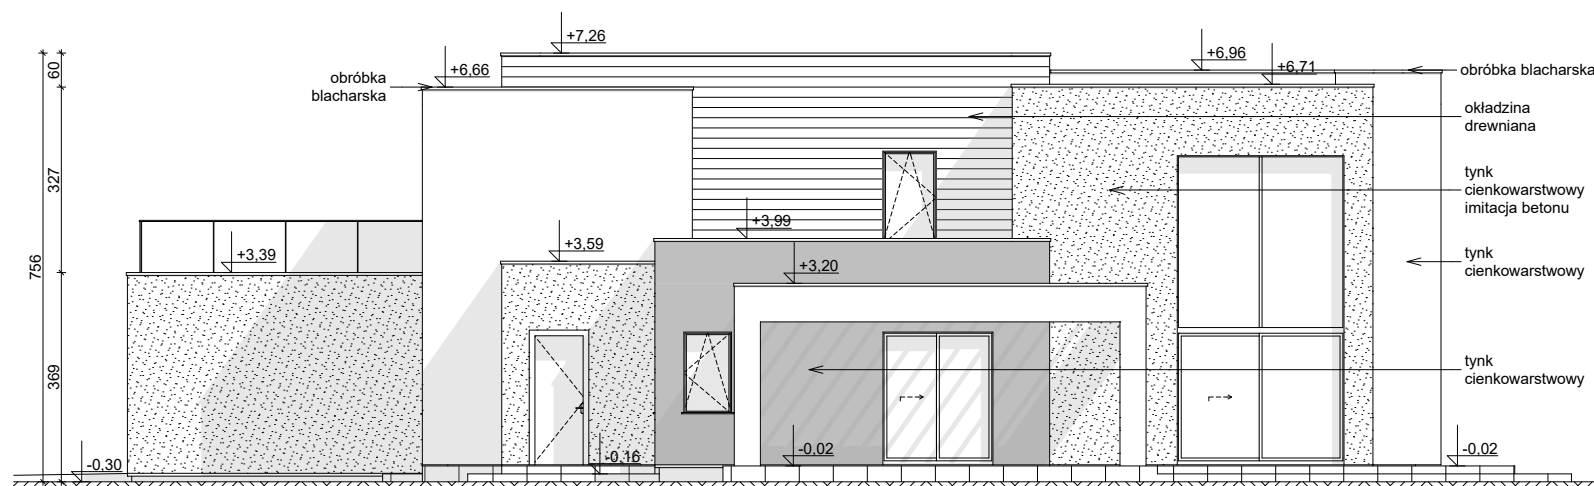

ELEWACJA BOCZNA

**Zx125** wersja podstawowa  
w technologii murowanej



**Z500 sp. z o.o.**

tel./fax: +48 725 000 005; +48 22 355 15 55

e-mail: projekty@z500.pl; www.z500.pl

PROJEKT ARCH.-BUD. DOMU JEDNORODZINNEGO

TEMAT  
OPRACOWANIA:

**ELEWACJE: OGRODOWA i  
BOCZNA**

Wszystkie projekty marki Z500™ są objęte licencją, którą w Polsce reprezentuje podmiot Z500 Sp. z o.o. Projekty, rysunki, opisy, koncepcje i rozwiązania chronione są na mocy przepisów w ustawie z dnia 4.02.1994 o prawie autorskim i prawach pokrewnych (tj. Dz. U 2006, nr 90, poz. 631 z późn. zm.). Wykorzystanie materiałów demonstracyjnych do celów handlowych, dalszej odsprzedaży, reprodukcji, kopiowania, w całości lub częściowo bez wiedzy i pisemnej zgody autorów jest zabronione pod rygorem pełnej odpowiedzialności cywilnej i karnej. Niniejszy rysunek jest demonstracyjną wersją projektu gotowego, dlatego też otrzymany produkt (projekt) może się nieznacznie różnić. All projects Z500™ brand are licensed - any copying, reproduction is prohibited and will be prosecuted.