

## DEMO - WERSJA DEMONSTRACYJNA PROJEKTU




PERSPEKTYWA WIDOK OD FRONTU




PERSPEKTYWA WIDOK OD OGRODU

Zx119

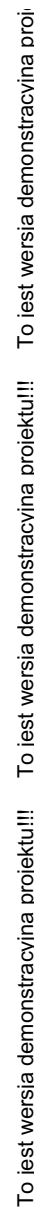

|                       |              |
|-----------------------|--------------|
| TEMAT<br>OPRACOWANIA: | RZUT PARTERU |
|-----------------------|--------------|



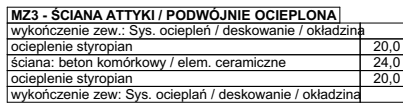

**Zx119** wersja podstawowa  
w technologii murowanej

**Z500 sp. z o.o.**

tel./fax: +48 725 000 005; +48 22 355 15 55

e-mail: [projekty@z500.pl](mailto:projekty@z500.pl); [www.z500.pl](http://www.z500.pl)


PROJEKT ARCH.-BUD. DOMU JEDNORODZINNEGO

TEMAT  
OPRACOWANIA

## RZUT DACHU

Wszystkie projekty marki Z500™ są objęte licencją, którą w Polsce reprezentuje podmiot Z500 Sp. z o.o. Projekty, rysunki, opisy, koncepcje i rozwiązania chronione są na mocy przepisów w ustawie z dnia 4.02.1994 o prawie autorskim i prawach pokrewnych (tj. Dz. U 2006, nr 90, poz. 631 z późn. zm.). Wykorzystanie materiałów demonstracyjnych do celów handlowych, dalszej odsprzedaży, reprodukcji, kopiowania, w całości lub częściowo bez wiedzy i pisemnej zgody autorów jest zabronione pod rygorem pełnej odpowiedzialności cywilnej i karnej. Niniejszy rysunek jest demonstracyjną wersją projektu gotowego, dlatego też otrzymany produkt (projekt) może się nieznacznie różnić. All projects Z500™ brand are licensed - any copying, reproduction is prohibited and will be prosecuted.

To jest wersja demonstracyjna projektu!!! To jest wersja demonstracyjna projektu!!! To jest wersja demonstracyjna projektu!!! To jest wersja demonstracyjna projektu!!!

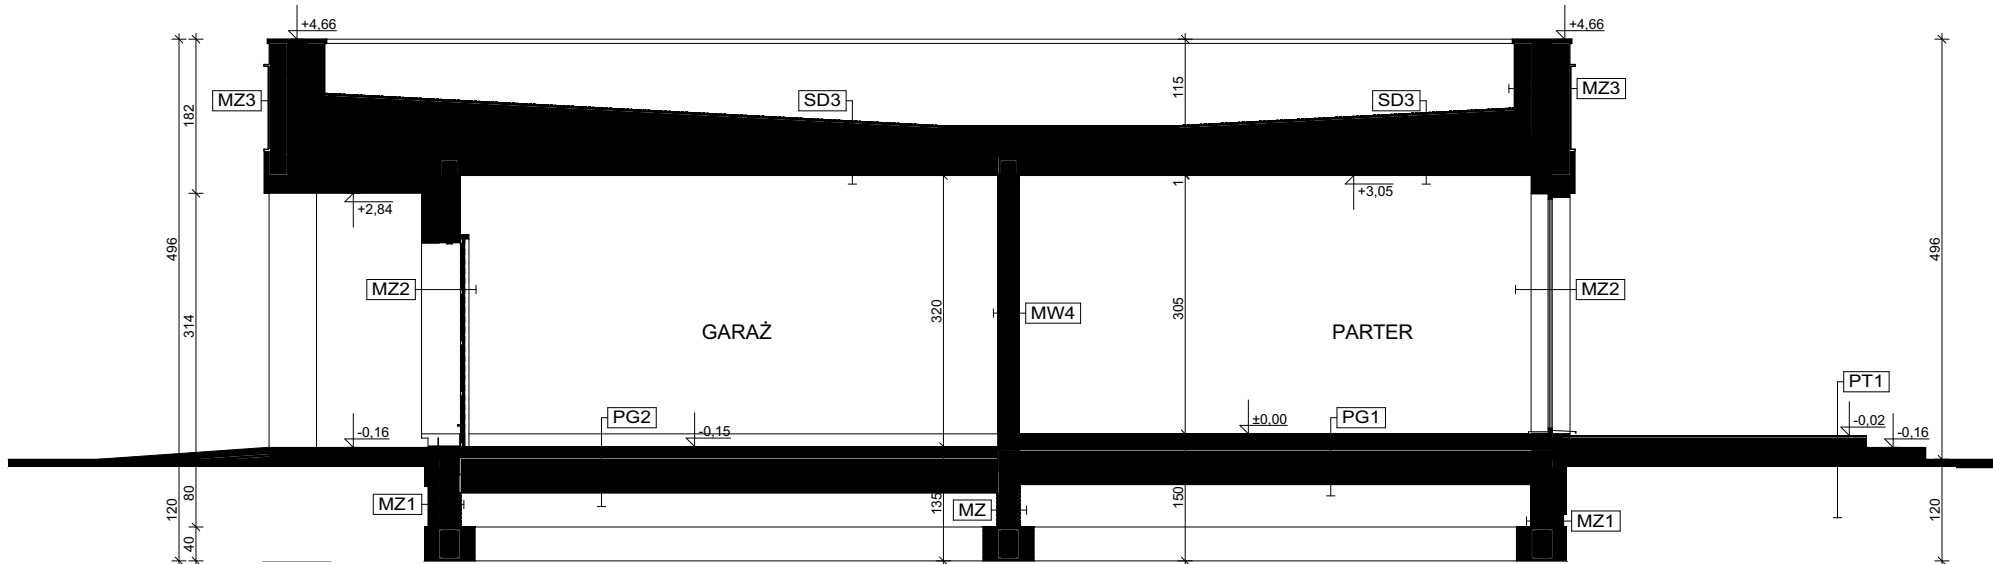

| MZ3 - ŚCIANA ATTYKI / PODWÓJNIE OCIEPLONA               |      |
|---------------------------------------------------------|------|
| wykończeniezew.: Sys. ociepleń / deskowanie / okładzina |      |
| ocieplenie styropian                                    | 20,0 |
| ściana: beton komórkowy / elem. ceramiczne              | 24,0 |
| ocieplenie styropian                                    | 20,0 |
| wykończeniezew.: Sys. ociepleń / deskowanie / okładzina |      |

| MZ2 - ŚCIANA ZEWN. KONSTR. OCIEPLONA                    |      |
|---------------------------------------------------------|------|
| wykończeniezew.: Sys. ociepleń / deskowanie / okładzina |      |
| ocieplenie: styropian EPS min.80 - fasada               |      |
| ściana: beton komórkowy / elem. ceramiczne              | 24,0 |
| wykończeniezew.: tynk / płyty GK / glazura / boazeria   |      |

| MW1 - ŚCIANA DZIAŁOWA MUROWANA                        |      |
|-------------------------------------------------------|------|
| wykończeniezew.: tynk / płyty GK / glazura / boazeria |      |
| ściana: beton komórkowy / elem. ceramiczne            | 12,0 |
| wykończeniezew.: tynk / płyty GK / glazura / boazeria |      |

| MW4 - ŚCIANA WEWN. NOSNA                              |      |
|-------------------------------------------------------|------|
| wykończeniezew.: tynk / płyty GK / glazura / boazeria |      |
| ściana: beton komórkowy / elem. ceramiczne            | 24,0 |
| wykończeniezew.: tynk / płyty GK / glazura / boazeria |      |

| MZ - ŚCIANA FUNDAMENTOWA              |      |
|---------------------------------------|------|
| hydroizolacja                         |      |
| ściana: bloczki betonowe / beton lany | 24,0 |
| hydroizolacja                         |      |

| MZ1 - ŚCIANA FUNDAMENTOWA OCIEPLONA                      |      |
|----------------------------------------------------------|------|
| wykończenie: klinkierowe / tynk cokolowy (ponad terenem) |      |
| ocieplenie: płyty XPS                                    | 12,0 |
| hydroizolacja                                            |      |
| ściana: bloczki betonowe / beton lany                    | 24,0 |
| hydroizolacja                                            |      |

| PG1 - PODŁOGA MIESZKANIA NA GRUNCIE             |      |
|-------------------------------------------------|------|
| podłoga alternatywnie: wykładzina; terakota...  |      |
| szlichta beton. z prow. instalacji, zdylatowana | 5,0  |
| warstwa rozdzielająca np: folia PE              |      |
| ocieplenie: styropian min. EPS100               | 10,0 |
| hydroizolacja                                   |      |
| zatrarty beton - warstwa wyrównawcza            |      |
| beton (C8/10 lub wg opisu konstrukcji)          | 10,0 |
| warstwa zagęszczonego suchego piasku            | 20,0 |
| grunt rodzimy po zdjęciu humusu                 |      |

| PG2 - PODŁOGA GARAŻU NA GRUNCIE                            |      |
|------------------------------------------------------------|------|
| podłoga alternatywnie: gres; żywica; mikro cement...       |      |
| szlichta bet. z prow. instalacji, zdylatowana (wzmocniona) | 5,0  |
| warstwa rozdzielająca np: folia PE                         |      |
| ocieplenie: styropian min. EPS150                          | 5,0  |
| hydroizolacja                                              |      |
| zatrarty beton - warstwa wyrównawcza                       |      |
| beton (C8/10 lub wg opisu konstrukcji)                     | 10,0 |
| warstwa zagęszczonego suchego piasku                       | 20,0 |
| grunt rodzimy po zdjęciu humusu                            |      |

| PT1 - POŚADZKA TARASU / PODESTU WEJŚCIOWEGO        |      |
|----------------------------------------------------|------|
| posadzka: mrozoodporna płytki                      |      |
| elastyczna i mrozoodporna zaprawa na hydroizolacji |      |
| płyta konstrukcyjna (C20/C25)                      | 10,0 |
| podsyпка żwirowa zagęszczona                       | 20,0 |
| grunt rodzimy po zdjęciu humusu                    |      |

| SD3 - STROPODACH PŁASKI OCIEPLONY                 |      |
|---------------------------------------------------|------|
| pokrycie: warstwy wykończeniowe (sys. spadkowego) |      |
| ocieplenie: zawarte w sys. spadkowym              | 25,0 |
| izolacja paroszczelna - np: folia PE              |      |
| konstrukcja stropu                                | 20,0 |
| ruszt wsporczy pod wykończenie                    |      |
| wykończenie: płyty GK / boazeria / deskowanie     |      |

Wszystkie projekty marki Z500™ są objęte licencją, którą w Polsce reprezentuje podmiot Z500 Sp. z o.o. Projekty, rysunki, opisy, koncepcje i rozwiązania chronione są na mocy przepisów w ustawie z dnia 4.02.1994 o prawie autorskim i prawach pokrewnych (tj. Dz. U 2006, nr 90, poz. 631 z późn. zm.). Wykorzystanie materiałów demonstracyjnych do celów handlowych, dalszej odsprzedaży, reprodukcji, kopiowania, w całości lub częściowo bez wiedzy i pisemnej zgody autorów jest zabronione pod rygorem pełnej odpowiedzialności cywilnej i karnej. Niniejszy rysunek jest demonstracyjną wersją projektu gotowego, dlatego też otrzymany produkt (projekt) może się nieznacznie różnić. All projects Z500™ brand are licensed - any copying, reproduction is prohibited and will be prosecuted.

Zx119 wersja podstawowa w technologii murowanej


**Z500 sp. z o.o.**  
tel./fax: +48 725 000 005; +48 22 355 15 55  
e-mail: projekty@z500.pl; www.z500.pl

PROJEKT ARCH.-BUD. DOMU JEDNORODZINNEGO


TEMAT PRACOWANIA: PRZEKRÓJ

To jest wersja demonstracyjna projektu!!! To jest wersja demonstracyjna projektu!!! To jest wersja demonstracyjna projektu!!!



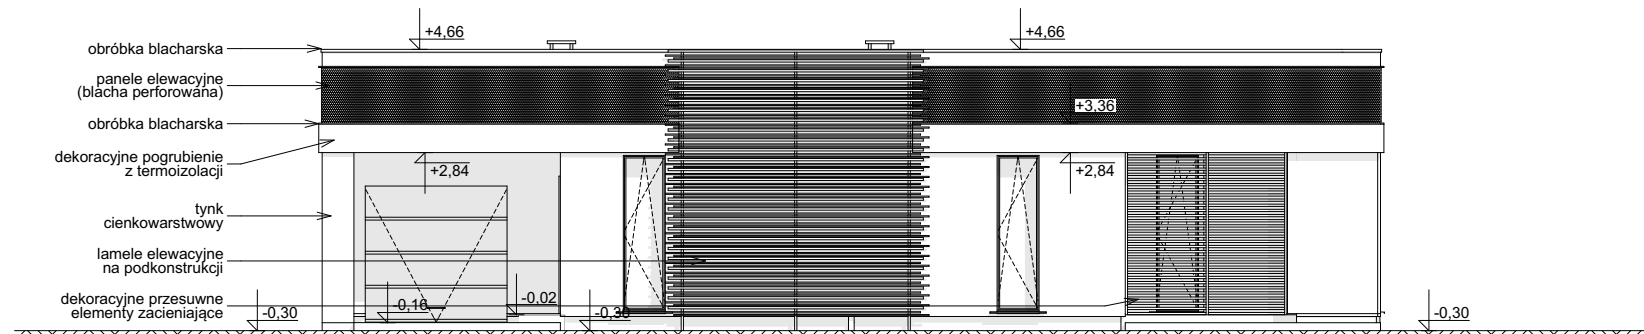

ELEWACJA FRONTOWA

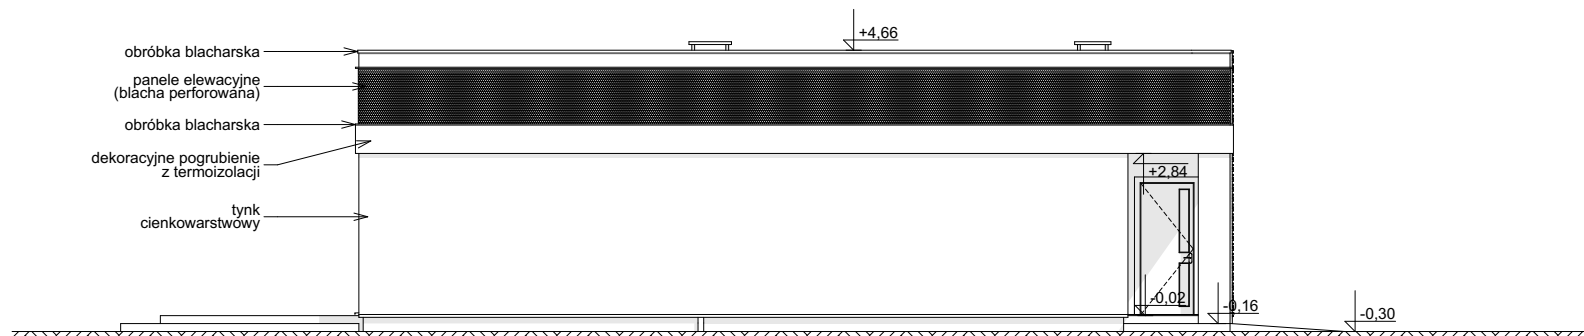

ELEWACJA BOCZNA

**Zx119** wersja podstawowa  
w technologii murowanej



**Z500 sp. z o.o.**

tel./fax: +48 725 000 005; +48 22 355 15 55

e-mail: projekty@z500.pl; www.z500.pl

PROJEKT ARCH.-BUD. DOMU JEDNORODZINNEGO


TEMAT  
OPRACOWANIA:

**ELEWACJE: FRONTOWA I  
BOCZNA**


Wszystkie projekty marki Z500™ są objęte licencją, którą w Polsce reprezentuje podmiot Z500 Sp. z o.o. Projekty, rysunki, opisy, koncepcje i rozwiązania chronione są na mocy przepisów w ustawie z dnia 4.02.1994 o prawie autorskim i prawach pokrewnych (tj. Dz. U 2006, nr 90, poz. 631 z późn. zm.). Wykorzystanie materiałów demonstracyjnych do celów handlowych, dalszej odsprzedaży, reprodukcji, kopiowania, w całości lub częściowo bez wiedzy i pisemnej zgody autorów jest zabronione pod rygorem pełnej odpowiedzialności cywilnej i karnej. Niniejszy rysunek jest demonstracyjną wersją projektu gotowego, dlatego też otrzymany produkt (projekt) może się nieznacznie różnić. All projects Z500™ brand are licensed - any copying, reproduction is prohibited and will be prosecuted.

To jest wersja demonstracyjna projektu!!!

To jest wersja demonstracyjna projektu!!!

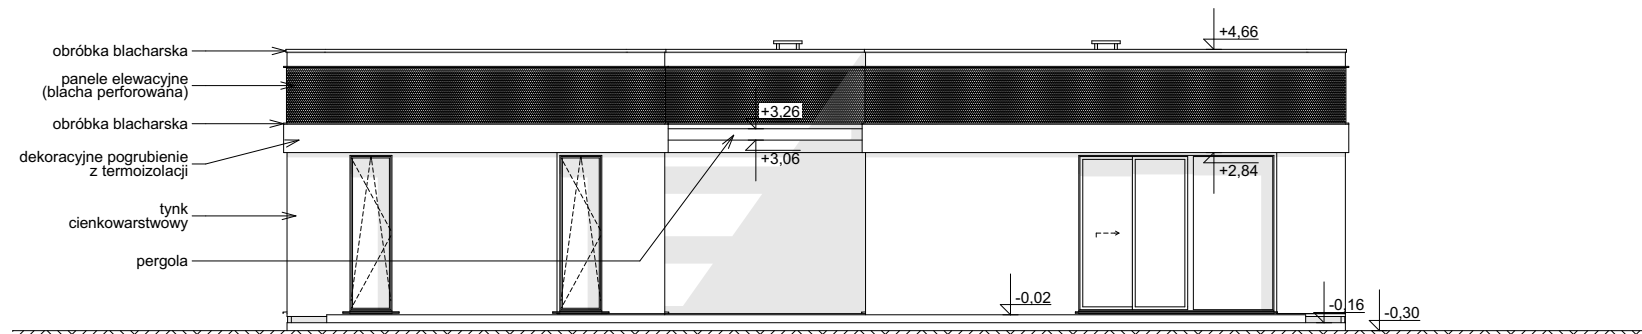

ELEWACJA OGRODOWA

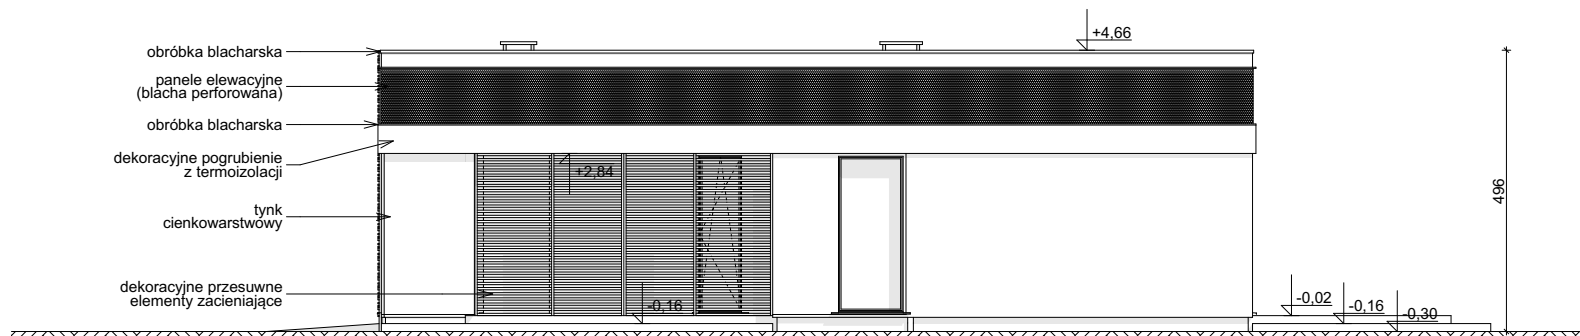

ELEWACJA BOCZNA

**Zx119** wersja podstawowa  
w technologii murowanej



**Z500 sp. z o.o.**

tel./fax: +48 725 000 005; +48 22 355 15 55

e-mail: projekty@z500.pl; www.z500.pl

PROJEKT ARCH.-BUD. DOMU JEDNORODZINNEGO

TEMAT  
OPRACOWANIA:

**ELEWACJE: OGRODOWA i  
BOCZNA**

Wszystkie projekty marki Z500™ są objęte licencją, którą w Polsce reprezentuje podmiot Z500 Sp. z o.o. Projekty, rysunki, opisy, koncepcje i rozwiązania chronione są na mocy przepisów w ustawie z dnia 4.02.1994 o prawie autorskim i prawach pokrewnych (tj. Dz. U 2006, nr 90, poz. 631 z późn. zm.). Wykorzystanie materiałów demonstracyjnych do celów handlowych, dalszej odsprzedaży, reprodukcji, kopiowania, w całości lub częściowo bez wiedzy i pisemnej zgody autorów jest zabronione pod rygorem pełnej odpowiedzialności cywilnej i karnej. Niniejszy rysunek jest demonstracyjną wersją projektu gotowego, dlatego też otrzymany produkt (projekt) może się nieznacznie różnić. All projects Z500™ brand are licensed - any copying, reproduction is prohibited and will be prosecuted.

To jest wersja demonstracyjna projektu!!!

To jest wersja demonstracyjna projektu!!!