
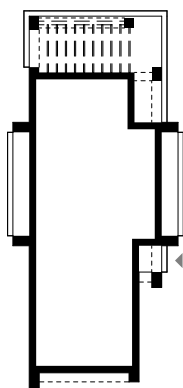


# PROJEKT Z330 P pc


Z500

## OBRYS BUDYNKU DO PROJEKTU ZAGOSPODAROWANIA

usytuowanie domu na działce

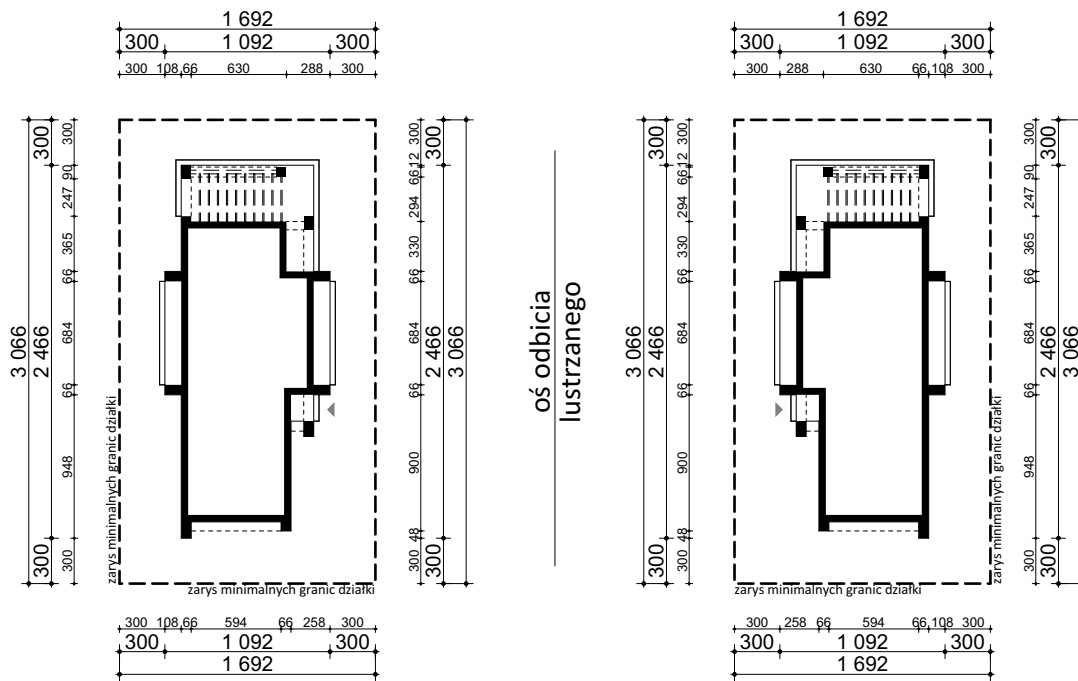

oś odbicia  
lustrzanego

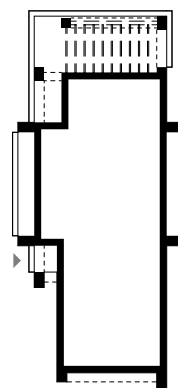

**Z500 sp. z o.o.**

tel./fax: +48 725 000 005; +48 22 355 15 55

e-mail: projekty@z500.pl; www.z500.pl

PROJEKT ARCH-BUD. BUDYNKU

TEMAT  
OPRACOWANIA:

RYSUNEK:

OBRYS BUDYNKU

SKALA:

**1:500**