



OBRYS BUDYNKU DO PROJEKTU ZAGOSPODAROWANIA

usytuowanie domu na działce

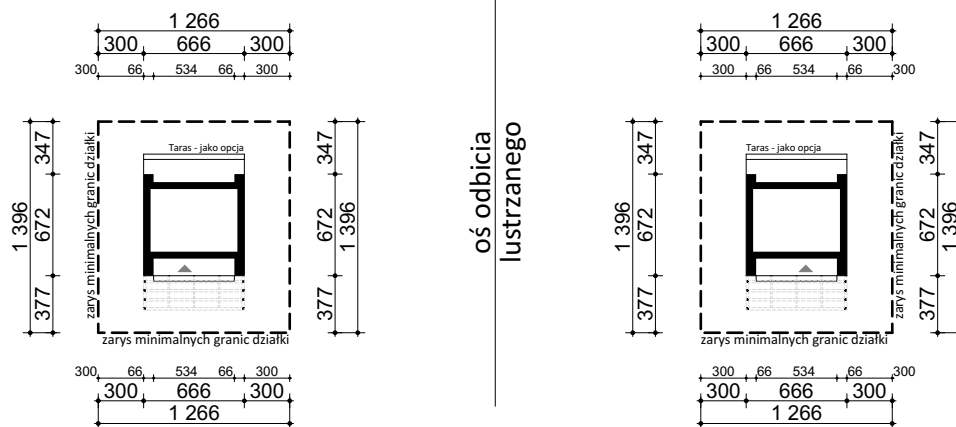


oś odbicia
lustrzanego

Linia czarna wyznacza minimalne wymiary działki prostokątnej projektu przedstawionego w opracowaniu

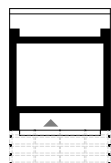

oś odbicia
lustrzanego

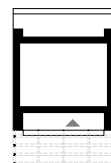

zarys minimalnych granic działki



Z500 sp. z o.o.

tel./fax: +48 725 000 005; +48 22 355 15 55

e-mail: projekty@z500.pl; www.z500.pl

PROJEKT ARCH-BUD. BUDYNKU

TEMAT
OPRACOWANIA:

RYSLINIEK:

OBRYS BUDYNKU

SKALA:

1:500