

# DEMO - WERSJA DEMONSTRACYJNA PROJEKTU




PERSPEKTYWA WIDOK OD TYŁU



PERSPEKTYWA WIDOK OD FRONTU

Zx190

To jest wersja demonstracyjna projektu!!! To jest wersja demonstracyjna projektu!!! To jest wersja demonstracyjna projektu!!!

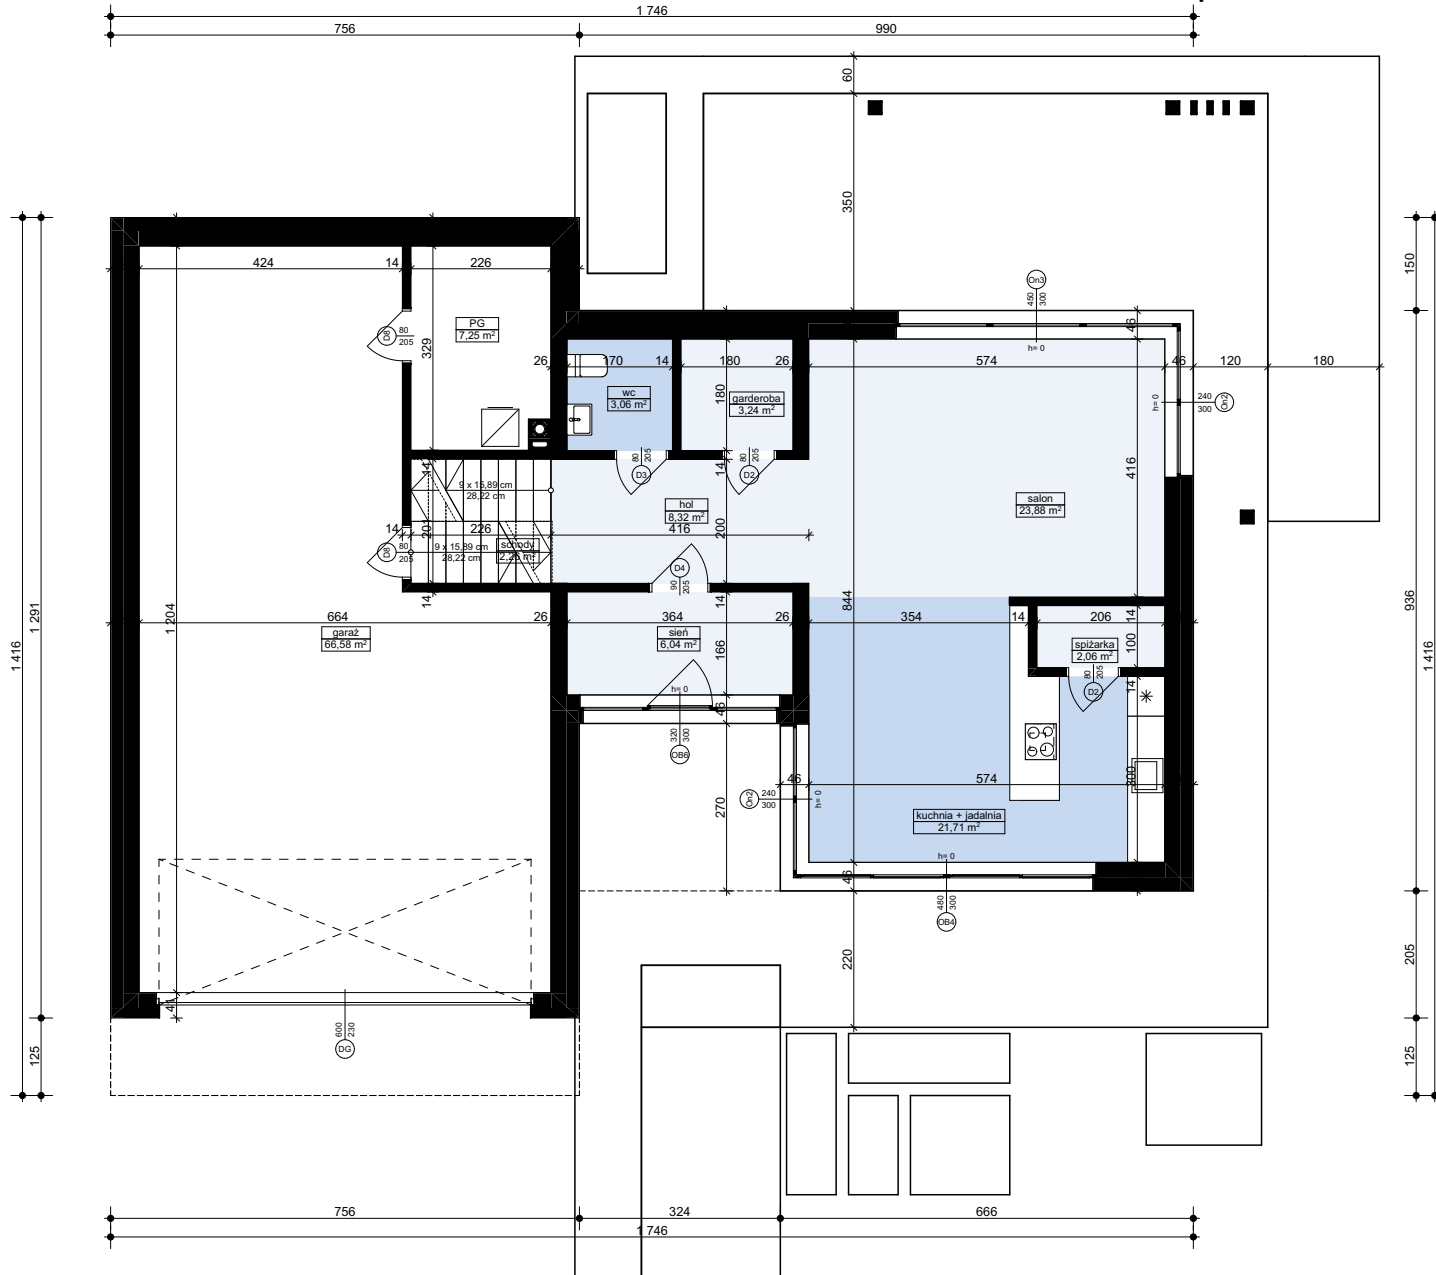

**MZ2 - ŚCIANA ZEWN. KONSTR. OCIEPLONA**

wykończeniezew: Sys. ociepleń / deskowanie / okładzina	
ocieplenie: styropian EPS min.80 - fasada	
ściana: beton komórkowy / elem. ceramiczne	24,0
wykończenie wew: tynk / płyty GK / glazura / boazeria	

**MW4 - ŚCIANA WEWN. NOŚNA**

wykończenie wew: tynk / płyty GK / glazura / boazeria	
ściana: beton komórkowy / elem. ceramiczne	24,0
wykończenie wew: tynk / płyty GK / glazura / boazeria	

**MP1 - ŚCIANA PODPIWNICZENIA OCIEPLONA**

warstwa zabezpieczająca: folia kubekowa	
ocieplenie: płyty XPS	12,0
hydroizolacja	
ściana: bloczki betonowe / beton lany	24,0
wykończenie wew: tynk / płyty GK / glazura / boazeria	

**MW1 - ŚCIANA DZIAŁOWA MUROWANA**

wykończenie wew.: tynk / płyty GK / glazura / boazeria	
ściana: beton komórkowy / elem. ceramiczne	12,0
wykończenie wew.: tynk / płyty GK / glazura / boazeria	

**Zx190** wersja podstawowa w technologii murowanej

**Z500 sp. z o.o.**  
 tel./fax: +48 725 000 005; +48 22 355 15 55  
 e-mail: projekty@z500.pl; www.z500.pl


PROJEKT ARCH.-BUD. DOMU JEDNORODZINNEGO

TEMAT PRACOWNICZANIA: **RZUT PIWNICY I PARTERU**

Wszystkie projekty marki Z500™ są objęte licencją, którą w Polsce reprezentuje podmiot Z500 Sp. z o.o. Projekty, rysunki, opisy, koncepcje i rozwiązania chronione są na mocy przepisów w ustawie z dnia 4.02.1994 o prawie autorskim i prawach pokrewnych (tj. Dz. U 2006, nr 90, poz. 631 z późn. zm.). Wykorzystanie materiałów demonstracyjnych do celów handlowych, dalszej odsprzedaży, reprodukcji, kopiowania, w całości lub częściowo bez wiedzy i pisemnej zgody autorów jest zabronione pod rygorem pełnej odpowiedzialności cywilnej i karnej. Niniejszy rysunek jest demonstracyjną wersją projektu gotowego, dlatego też otrzymany produkt (projekt) może się nieznacznie różnić. All projects Z500™ brand are licensed - any copying, reproduction is prohibited and will be prosecuted.

To jest wersja demonstracyjna projektu!!! To jest wersja demonstracyjna projektu!!! To jest wersja demonstracyjna projektu!!!

To jest wersja demonstracyjna projektu!!! To jest wersja demonstracyjna projektu!!! To jest wersja demonstracyjna projektu!!!

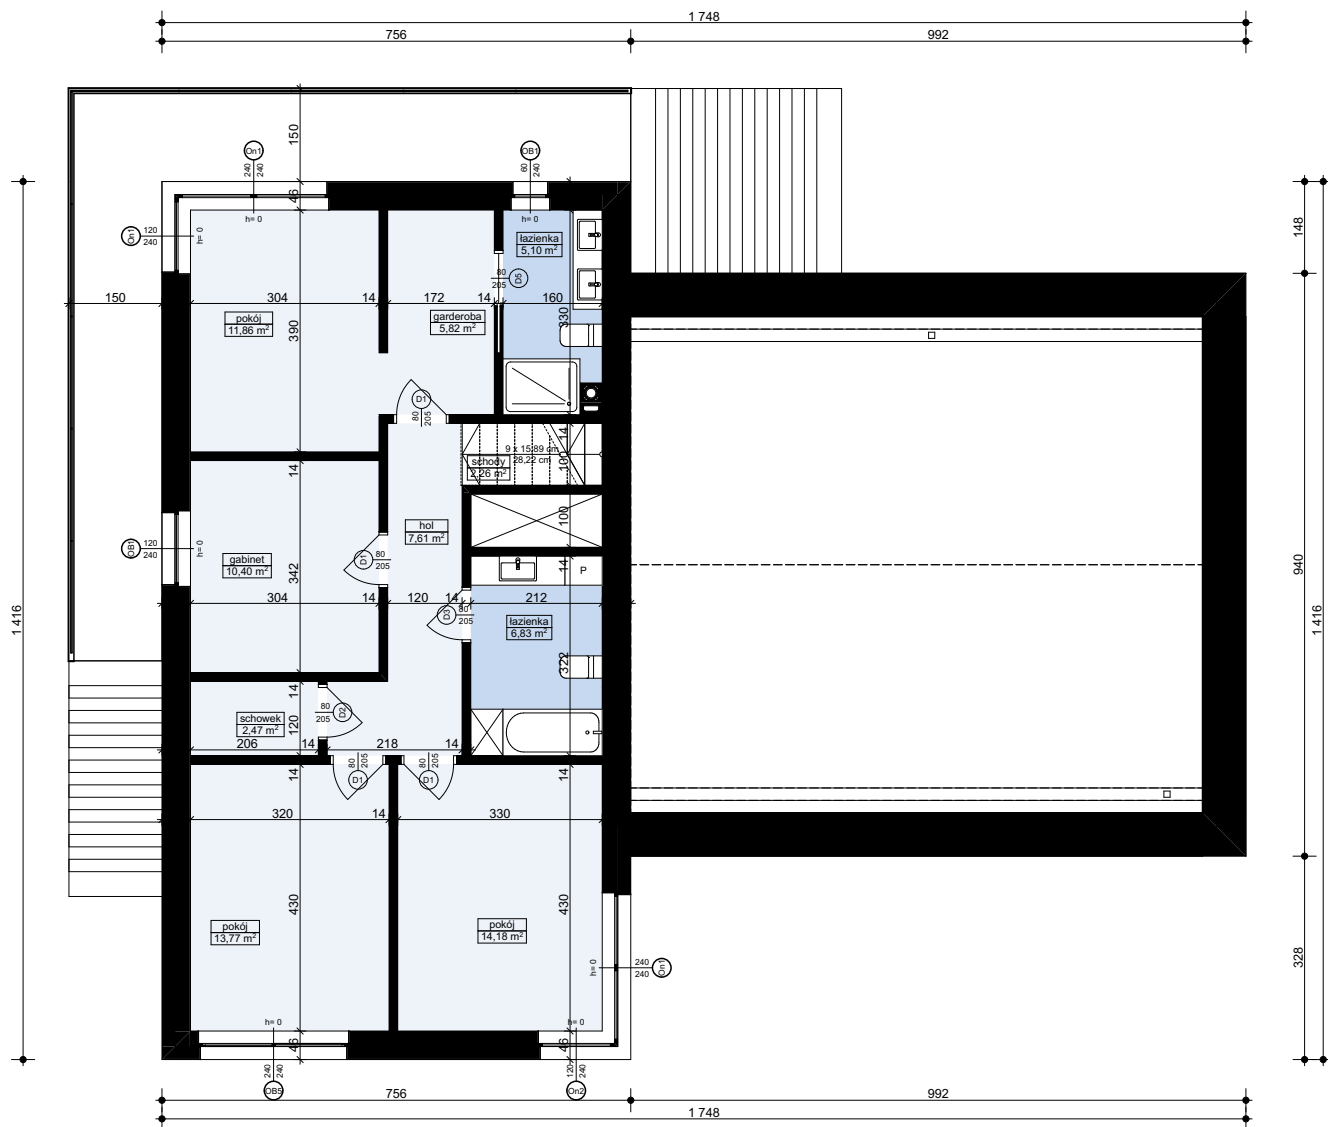

**MZ2 - ŚCIANA ZEWN. KONSTR. OCIEPLONA**

wykończeniezew: Sys. ociepleń / deskowanie / okładzina	
ocieplenie: styropian EPS min.80 - fasada	
ściana: beton komórkowy / elem. ceramiczne	24,0
wykończenie wew: tynk / płyty GK / glazura / boazeria	

**MW4 - ŚCIANA WEWN. NOŚNA**

wykończenie wew: tynk / płyty GK / glazura / boazeria	
ściana: beton komórkowy / elem. ceramiczne	24,0
wykończenie wew: tynk / płyty GK / glazura / boazeria	

**MZ3 - ŚCIANA ATTYKI / PODWÓJNIE OCIEPLONA**

wykończeniezew.: Sys. ociepleń / deskowanie / okładzina	
ocieplenie wg potrzeb styropian min. EPS80 - fasada	
ściana: beton komórkowy / elem. ceramiczne	24,0
ocieplenie wg potrzeb styropian min. EPS80 - fasada	
wykończeniezew: Sys. ociepleń / deskowanie / okładzina	

**MW1 - ŚCIANA DZIAŁOWA MUROWANA**

wykończenie wew.: tynk / płyty GK / glazura / boazeria	
ściana: beton komórkowy / elem. ceramiczne	12,0
wykończenie wew.: tynk / płyty GK / glazura / boazeria	

**Zx190** wersja podstawowa w technologii murowanej



**Z500 sp. z o.o.**

tel./fax: +48 725 000 005; +48 22 355 15 55

e-mail: projekty@z500.pl; www.z500.pl

PROJEKT ARCH.-BUD. DOMU JEDNORODZINNEGO


TEMAT OPRACOWANIA:

**RZUT PÓŁPIETRA**

Wszystkie projekty marki Z500™ są objęte licencją, którą w Polsce reprezentuje podmiot Z500 Sp.z o.o. Projekty, rysunki, opisy, koncepcje i rozwiązania chronione są na mocy przepisów w ustawie z dnia 4.02.1994 o prawie autorskim i prawach pokrewnych (tj. Dz. U 2006, nr 90, poz. 631 z późn. zm.). Wykorzystanie materiałów demonstracyjnych do celów handlowych, dalszej odsprzedaży, reprodukcji, kopiowania, w całości lub częściowo bez wiedzy i pisemnej zgody autorów jest zabronione pod rygorem pełnej odpowiedzialności cywilnej i karnej. Niniejszy rysunek jest demonstracyjną wersją projektu gotowego, dlatego też otrzymany produkt (projekt) może się nieznacznie różnić. All projects Z500™ brand are licensed - any copying, reproduction is prohibited and will be prosecuted.

To jest wersja demonstracyjna projektu!!! To jest wersja demonstracyjna projektu!!! To jest wersja demonstracyjna projektu!!!

To jest wersja demonstracyjna projektu!! To jest wersja demonstracyjna projektu!! To jest wersja demonstracyjna projektu!!

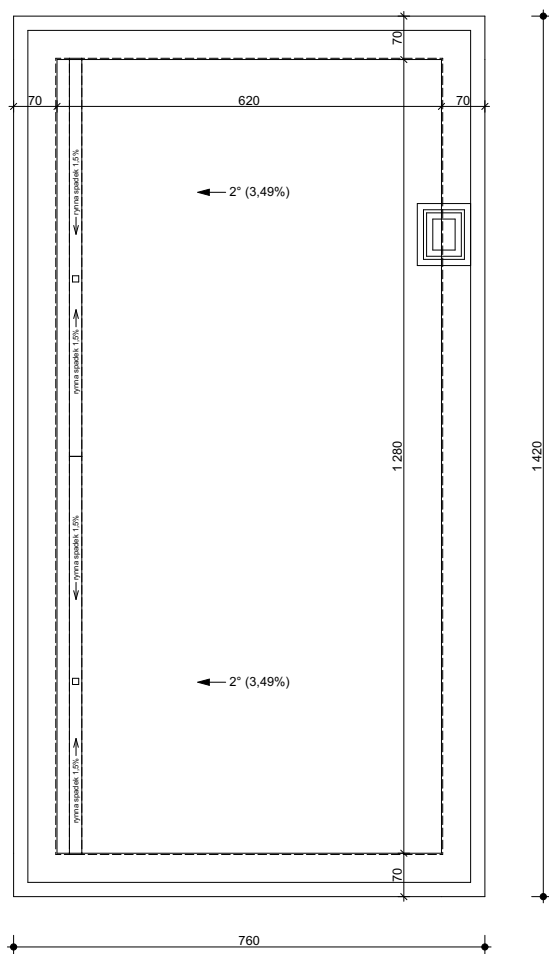

MZ3 - ŚCIANA ATTYKI / PODWÓJNIE OCIEPLONA	
wykończeniezew.: Sys. ociepleń / deskowanie / okładzina	
ocieplenie wg potrzeb styropian min. EPS80 - fasada	
ściana: beton komórkowy / elem. ceramiczne	24,0
ocieplenie wg potrzeb styropian min. EPS80 - fasada	
wykończeniezew.: Sys. ociepleń / deskowanie / okładzina	

**Zx190** wersja podstawowa w technologii murowanej


**Z500 sp. z o.o.**  
 tel./fax: +48 725 000 005; +48 22 355 15 55  
 e-mail: projekty@z500.pl; www.z500.pl

PROJEKT ARCH.-BUD. DOMU JEDNORODZINNEGO

TEMAT PRACOWANIA: **RZUT DACHU**

Wszystkie projekty marki Z500™ są objęte licencją, którą w Polsce reprezentuje podmiot Z500 Sp.z o.o. Projekty, rysunki, opisy, koncepcje i rozwiązania chronione są na mocy przepisów w ustawie z dnia 4.02.1994 o prawie autorskim i prawach pokrewnych (tj. Dz. U 2006, nr 90, poz. 631 z późn. zm.). Wykorzystanie materiałów demonstracyjnych do celów handlowych, dalszej odsprzedaży, reprodukcji, kopiowania, w całości lub częściowo bez wiedzy i pisemnej zgody autorów jest zabronione pod rygorem pełnej odpowiedzialności cywilnej i karnej. Niniejszy rysunek jest demonstracyjną wersją projektu gotowego, dlatego też otrzymany produkt (projekt) może się nieznacznie różnić. All projects Z500™ brand are licensed - any copying, reproduction is prohibited and will be prosecuted.

To jest wersja demonstracyjna projektu!! To jest wersja demonstracyjna projektu!! To jest wersja demonstracyjna projektu!!

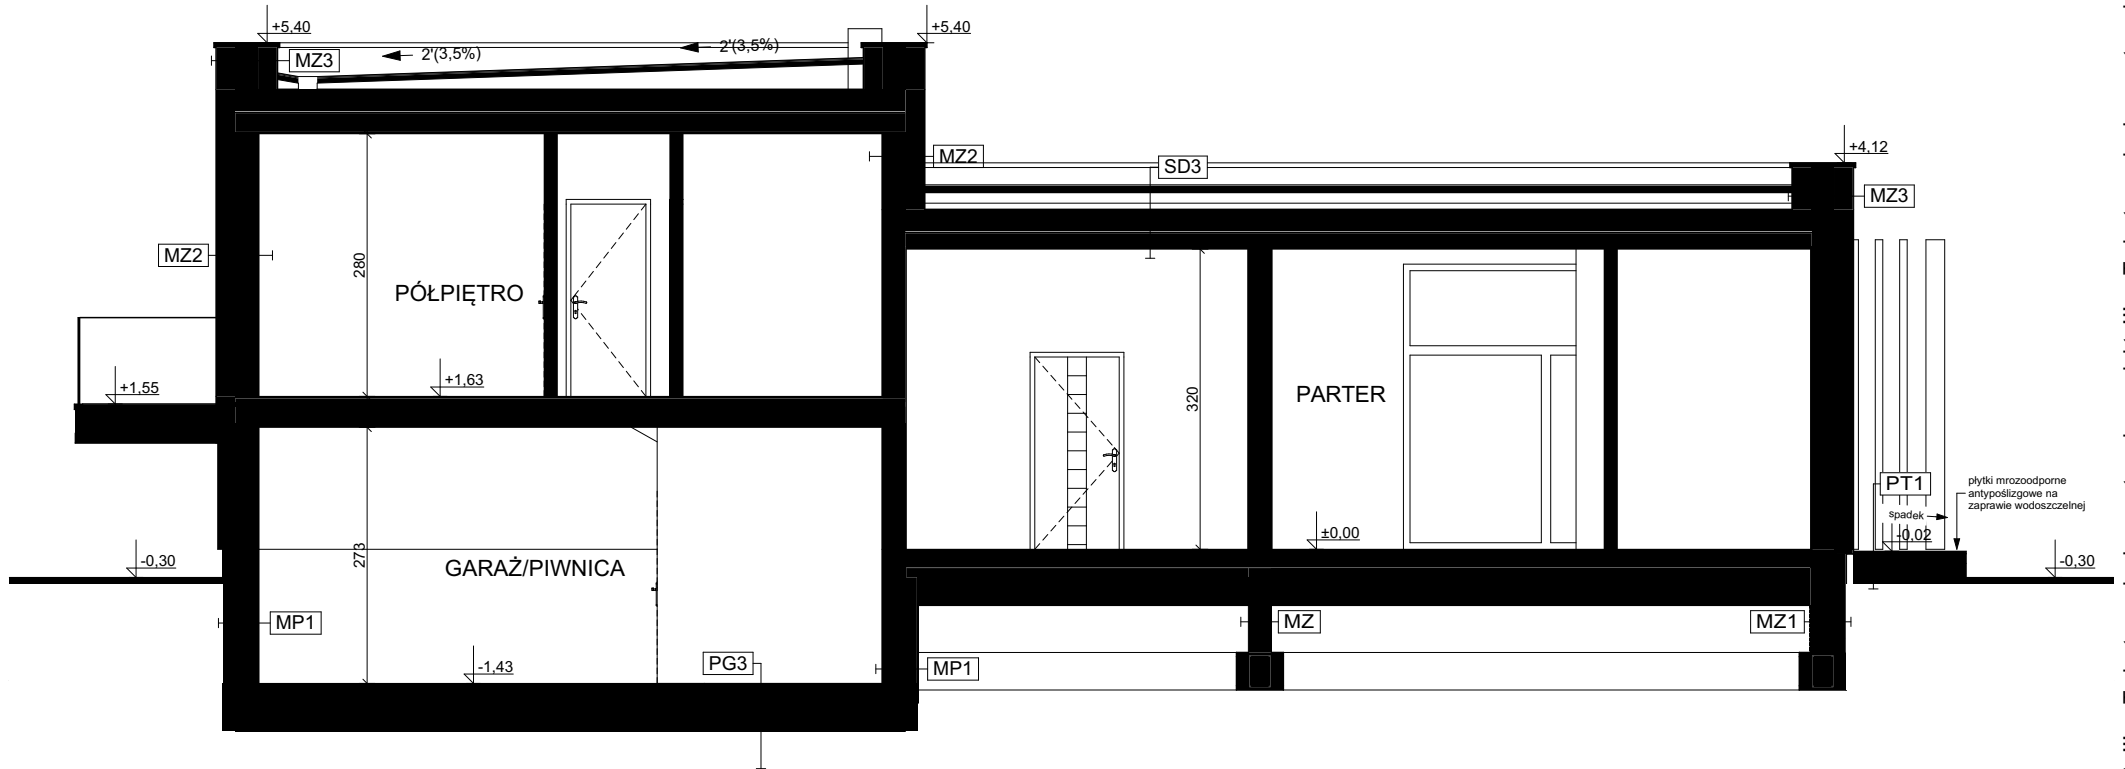

**PG1 - PODŁOGA MIESZKANIA NA GRUNCIE**

podłoga alternatywnie: wykładzina; terakota...	
szlichta beton. z prow. instalacji, zdylatowana	5,0
warstwa rozdzielająca np: folia PE	
ocieplenie: styropian min. EPS100	10,0
hydroizolacja	
zatarły beton - warstwa wyrównawcza	
beton (C8/10 lub wg opisu konstrukcji)	10,0
warstwa zagęszczonego suchego piasku	20,0
grunt rodzimy po zdjęciu humusu	

**PG3 - PODŁOGA PIWNIICY NA GRUNCIE**

podłoga alternatywnie: terakota, gres...	
wodoodporna warstwa klejąca	
zatarły beton - warstwa wyrównawcza	2,0
szlichta beton. z prow. instalacji, zdylatowana	8,0
ocieplenie: styropian min. EPS100	10,0
hydroizolacja	
plyta fundamentowa gr. wg rys. konstrukcji	
hydroizolacja	
termoizolacja twarda min. EPS 200	20,0
chudy beton	10,0
grunt rodzimy	

**PT1 - POSADZKA TARASU / PODESTU WEJŚCIOWEGO**

posadzka: mrozoodporne płytki	
elastyczna i mrozoodporna zaprawa na hydroizolacji	
plyta konstrukcyjna (C20/C25)	10,0
podsyłka zwirowa zagęszczona	20,0
grunt rodzimy po zdjęciu humusu	

**MZ - ŚCIANA FUNDAMENTOWA**

hydroizolacja	
ściana: bloczki betonowe / beton lany	24,0
hydroizolacja	

**MZ1 - ŚCIANA FUNDAMENTOWA OCIEPLONA**

wykończenie: klinkierowe / tynk cokolowy (ponad terenem)	
ocieplenie: płyty XPS	12,0
hydroizolacja	
ściana: bloczki betonowe / beton lany	24,0
hydroizolacja	

**MP1 - ŚCIANA PODPIWNIYCZENIA OCIEPLONA**

warstwa zabezpieczająca: folia kubełkowa	
ocieplenie: płyty XPS	12,0
hydroizolacja	
ściana: bloczki betonowe / beton lany	24,0
wykończenie wew.: tynk / płyty GK / glazura / boazeria	

**MW1 - ŚCIANA DZIAŁOWA MUROWANA**

wykończenie wew.: tynk / płyty GK / glazura / boazeria	
ściana: beton komórkowy / elem. ceramiczne	12,0
wykończenie wew.: tynk / płyty GK / glazura / boazeria	

**MZ2 - ŚCIANA ZEWN. KONSTR. OCIEPLONA**

wykończenie zew.: Sys. ociepleń / deskowanie / okładzina	
ocieplenie: styropian EPS min.80 - fasada	
ściana: beton komórkowy / elem. ceramiczne	24,0
wykończenie wew.: tynk / płyty GK / glazura / boazeria	

**MW4 - ŚCIANA WEWN. NOSNA**

wykończenie wew.: tynk / płyty GK / glazura / boazeria	
ściana: beton komórkowy / elem. ceramiczne	24,0
wykończenie wew.: tynk / płyty GK / glazura / boazeria	

**MZ3 - ŚCIANA ATTYKI / PODWÓJNIE OCIEPLONA**

wykończenie zew.: Sys. ociepleń / deskowanie / okładzina	
ocieplenie wg potrzeb styropian min. EPS80 - fasada	
ściana: beton komórkowy / elem. ceramiczne	24,0
ocieplenie wg potrzeb styropian min. EPS80 - fasada	
wykończenie zew.: Sys. ociepleń / deskowanie / okładzina	

**SS1 - STROP BETONOWY**

podłoga alternatywnie: wykładzina / terakota / klepka...	2,0
szlichta betonowa z prow. instalacji, zdylatowana	4,0
hydroizolacja w pom. mokrym	
styropian EPS100; min. l=045	5,0
strop: gr. wg rys. konstrukcji	
sufit: tynk gładki	

**SD3 - STROPODACH PŁASKI OCIEPLONY + podsufitka**

pokrycie: warstwy wykończeniowe (sys. spadkowego)	
ocieplenie: zawarte w sys. spadkowym; min. l=036	25,0
izolacja paroszczelna - np: folia PE	
konstrukcja stropu (grubość wg projektu)	
ruszt wsporczy pod wykończenie	
wykończenie: płyty GK / boazeria / deskowanie	

Wszystkie projekty marki Z500™ są objęte licencją, którą w Polsce reprezentuje podmiot Z500 Sp. z o.o. Projekty, rysunki, opisy, koncepcje i rozwiązania chronione są na mocy przepisów w ustawie z dnia 4.02.1994 o prawie autorskim i prawach pokrewnych (tj. Dz. U 2006, nr 90, poz. 631 z późn. zm.). Wykorzystanie materiałów demonstracyjnych do celów handlowych, dalszej odsprzedaży, reprodukcji, kopiowania, w całości lub częściowo bez wiedzy i pisemnej zgody autorów jest zabronione pod rygorem pełnej odpowiedzialności cywilnej i karnej. Niniejszy rysunek jest demonstracyjną wersją projektu gotowego, dlatego też otrzymany produkt (projekt) może się nieznacznie różnić. All projects Z500™ brand are licensed - any copying, reproduction is prohibited and will be prosecuted.

**Zx190** wersja podstawowa  
w technologii murowanej


**Z500 sp. z o.o.**  
tel./fax: +48 725 000 005; +48 22 355 15 55  
e-mail: projekty@z500.pl; www.z500.pl

PROJEKT ARCH.-BUD. DOMU JEDNORODZINNEGO


TEMAT OPRACOWANIA: **PRZEKRÓJ**

To jest wersja demonstracyjna projektu!! To jest wersja demonstracyjna projektu!! To jest wersja demonstracyjna projektu!!

To jest wersja demonstracyjna projektu!! To jest wersja demonstracyjna projektu!! To jest wersja demonstracyjna projektu!!

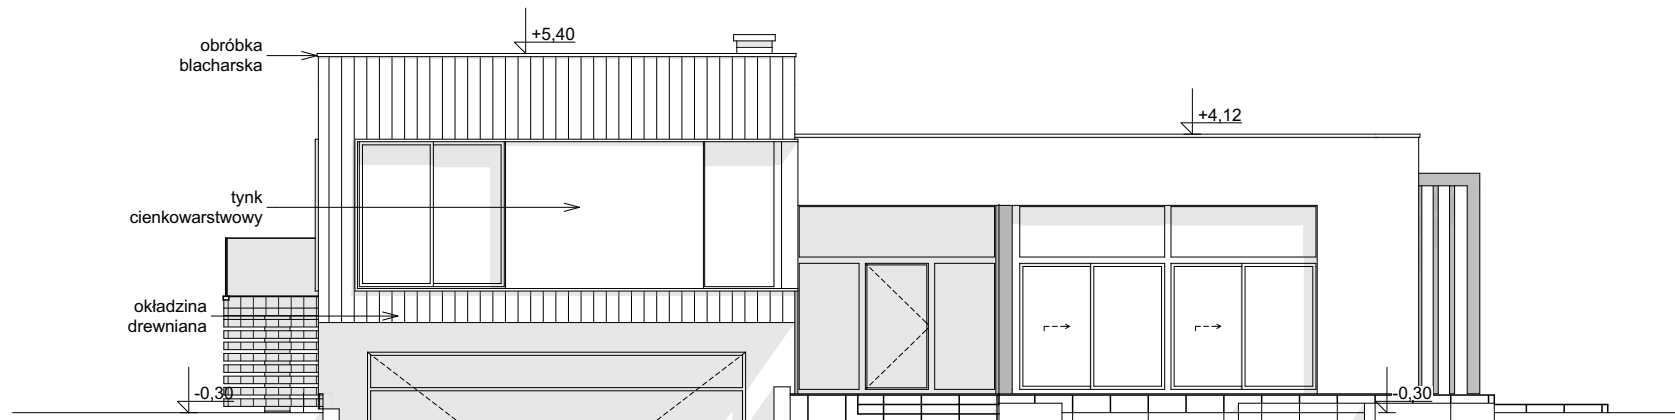

ELEWACJA FRONTOWA

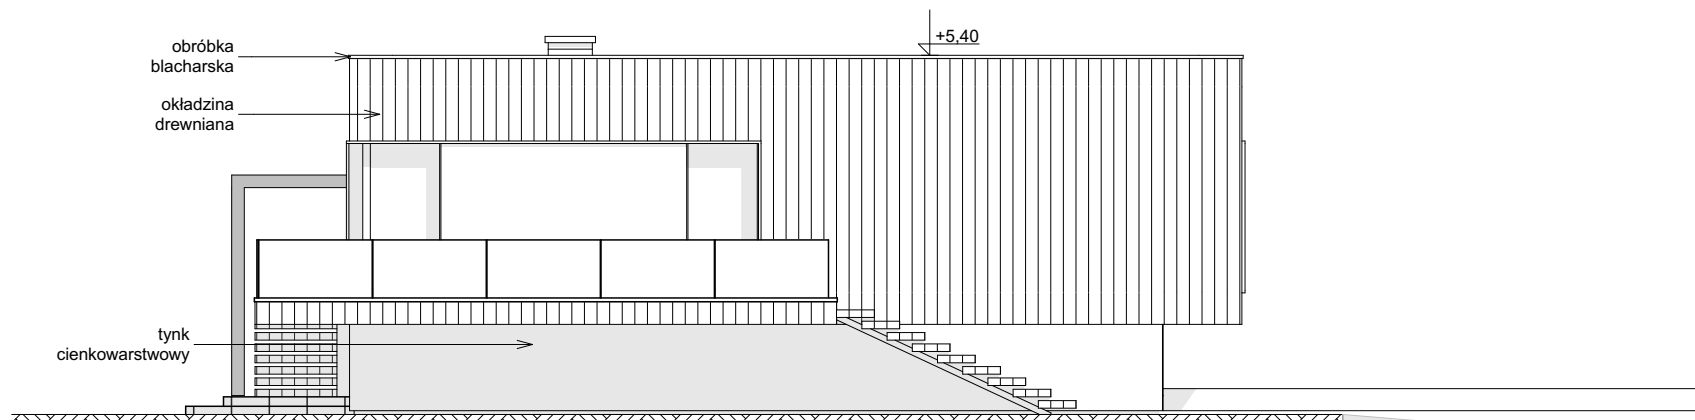

ELEWACJA BOCZNA

To jest wersja demonstracyjna projektu!!!

To jest wersja demonstracyjna projektu!!!

To jest wersja demonstracyjna projektu!!!

To jest wersja demonstracyjna projektu!!!

To jest wersja demonstracyjna projektu!!!

To jest wersja demonstracyjna projektu!!!

To jest wersja demonstracyjna projektu!!!

Wszystkie projekty marki Z500™ są objęte licencją, którą w Polsce reprezentuje podmiot Z500 Sp.z o.o. Projekty, rysunki, opisy, koncepcje i rozwiązania chronione są na mocy przepisów w ustawie z dnia 4.02.1994 o prawie autorskim i prawach pokrewnych (tj. Dz. U 2006, nr 90, poz. 631 z późn. zm.). Wykorzystanie materiałów demonstracyjnych do celów handlowych, dalszej odsprzedaży, reprodukcji, kopiowania, w całości lub częściowo bez wiedzy i pisemnej zgody autorów jest zabronione pod rygorem pełnej odpowiedzialności cywilnej i karnej. Niniejszy rysunek jest demonstracyjną wersją projektu gotowego, dlatego też otrzymany produkt (projekt) może się nieznacznie różnić. All projects Z500™ brand are licensed - any copying, reproduction is prohibited and will be prosecuted.

**Zx190** wersja podstawowa  
w technologii murowanej



**Z500 sp. z o.o.**


tel./fax: +48 725 000 005; +48 22 355 15 55

e-mail: projekty@z500.pl; www.z500.pl


PROJEKT ARCH.-BUD. DOMU JEDNORODZINNEGO

TEMAT  
OPRACOWANIA:

**ELEWACJE: FRONTOWA I  
BOCZNA**

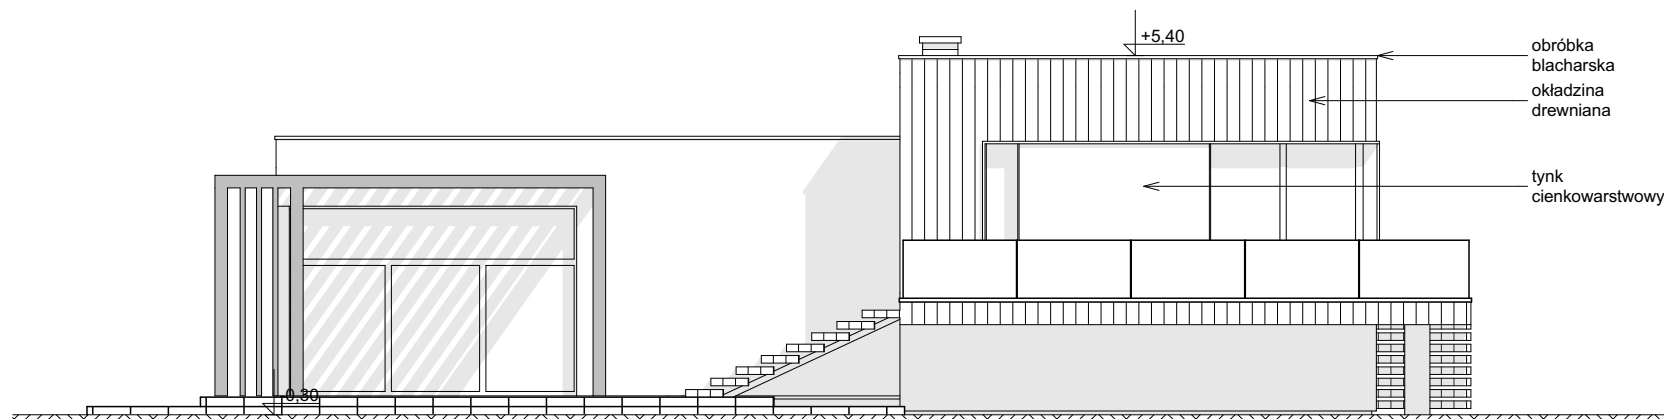

ELEWACJA OGRODOWA

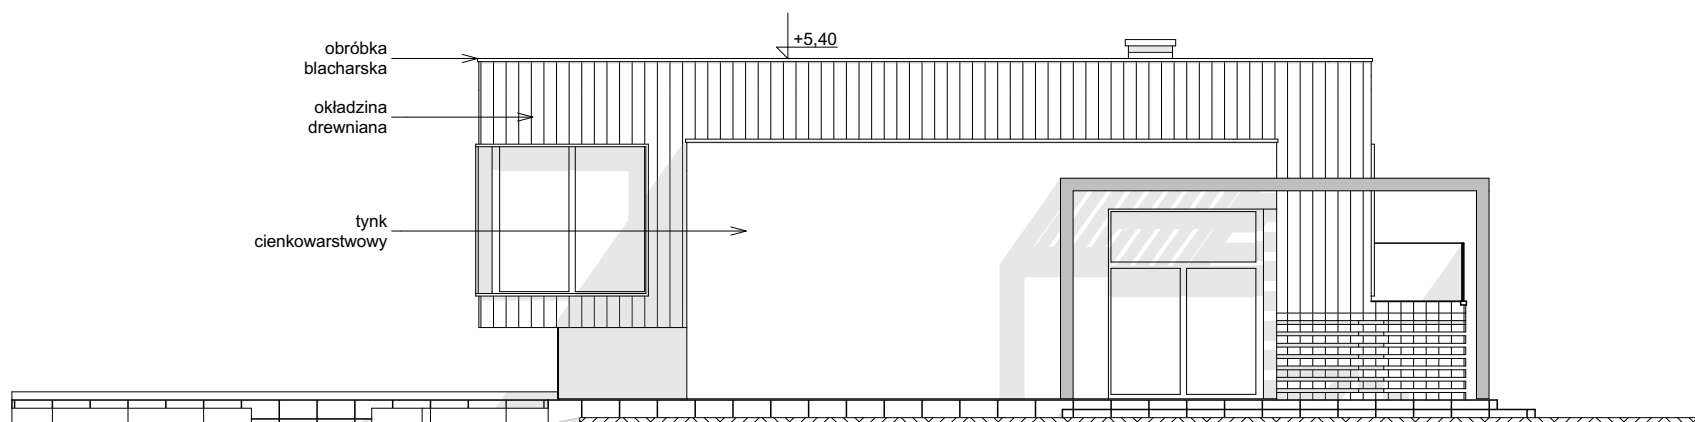

ELEWACJA BOCZNA

To jest wersja demonstracyjna projektu!!!

To jest wersja demonstracyjna projektu!!!

To jest wersja demonstracyjna projektu!!!

To jest wersja demonstracyjna projektu!!!

To jest wersja demonstracyjna projektu!!!

To jest wersja demonstracyjna projektu!!!

To jest wersja demonstracyjna projektu!!!

**Zx190** wersja podstawowa  
w technologii murowanej



**Z500 sp. z o.o.**

tel./fax: +48 725 000 005; +48 22 355 15 55

e-mail: projekty@z500.pl; www.z500.pl

PROJEKT ARCH.-BUD. DOMU JEDNORODZINNEGO

TEMAT  
OPRACOWANIA:

**ELEWACJE: OGRODOWA i  
BOCZNA**

Wszystkie projekty marki Z500™ są objęte licencją, którą w Polsce reprezentuje podmiot Z500 Sp.z o.o. Projekty, rysunki, opisy, koncepcje i rozwiązania chronione są na mocy przepisów w ustawie z dnia 4.02.1994 o prawie autorskim i prawach pokrewnych (tj. Dz. U 2006, nr 90, poz. 631 z późn. zm.). Wykorzystanie materiałów demonstracyjnych do celów handlowych, dalszej odsprzedaży, reprodukcji, kopiowania, w całości lub częściowo bez wiedzy i pisemnej zgody autorów jest zabronione pod rygorem pełnej odpowiedzialności cywilnej i karnej. Niniejszy rysunek jest demonstracyjną wersją projektu gotowego, dlatego też otrzymany produkt (projekt) może się nieznacznie różnić. All projects Z500™ brand are licensed - any copying, reproduction is prohibited and will be prosecuted.