

DEMO - WERSJA DEMONSTRACYJNA PROJEKTU




PERSPEKTYWA WIDOK OD FRONTU



PERSPEKTYWA WIDOK OD OGRODU

Zx158 B

To jest wersja demonstracyjna projektu!!! To jest wersja demonstracyjna projektu!!! To jest wersja demonstracyjna projektu!!!

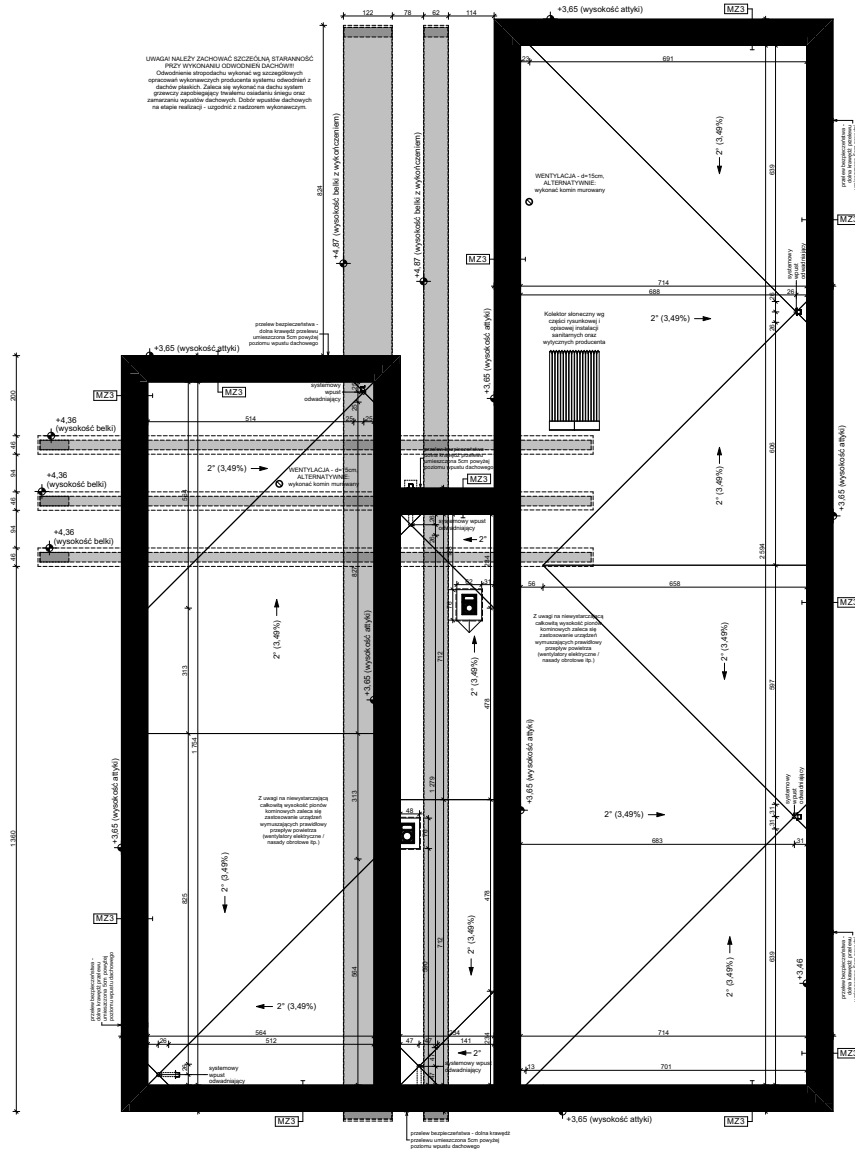

MZ3 - ŚCIANA ATTYKI / PODWÓJNIE OCIEPLONA	
wykończeniezew.: Sys. ociepleń / deskowanie / okładzina	
ocieplenie wg potrzeb styropian min. EPS80 - fasada	
ściana: beton komórkowy / elem. ceramiczne	24,0
ocieplenie wg potrzeb styropian min. EPS80 - fasada	
wykończeniezew.: Sys. ociepleń / deskowanie / okładzina	

Zx158 B wersja podstawowa w technologii murowanej

Z500 sp. z o.o.
 tel./fax: +48 725 000 005; +48 22 355 15 55
 e-mail: projekty@z500.pl; www.z500.pl


PROJEKT ARCH.-BUD. DOMU JEDNORODZINNEGO

TEMAT OPRACOWANIA: **RZUT DACHU**

Wszystkie projekty marki Z500™ są objęte licencją, którą w Polsce reprezentuje podmiot Z500 Sp. z o.o. Projekty, rysunki, opisy, koncepcje i rozwiązania chronione są na mocy przepisów w ustawie z dnia 4.02.1994 o prawie autorskim i prawach pokrewnych (tj. Dz. U 2006, nr 90, poz. 631 z późn. zm.). Wykorzystanie materiałów demonstracyjnych do celów handlowych, dalszej odsprzedaży, reprodukcji, kopiowania, w całości lub częściowo bez wiedzy i pisemnej zgody autorów jest zabronione pod rygorem pełnej odpowiedzialności cywilnej i karnej. Niniejszy rysunek jest demonstracyjną wersją projektu gotowego, dlatego też otrzymany produkt (projekt) może się nieznacznie różnić. All projects Z500™ brand are licensed - any copying, reproduction is prohibited and will be prosecuted.

To jest wersja demonstracyjna projektu!!! To jest wersja demonstracyjna projektu!!! To jest wersja demonstracyjna projektu!!!

To jest wersja demonstracyjna projektu!! To jest wersja demonstracyjna projektu!! To jest wersja demonstracyjna projektu!!

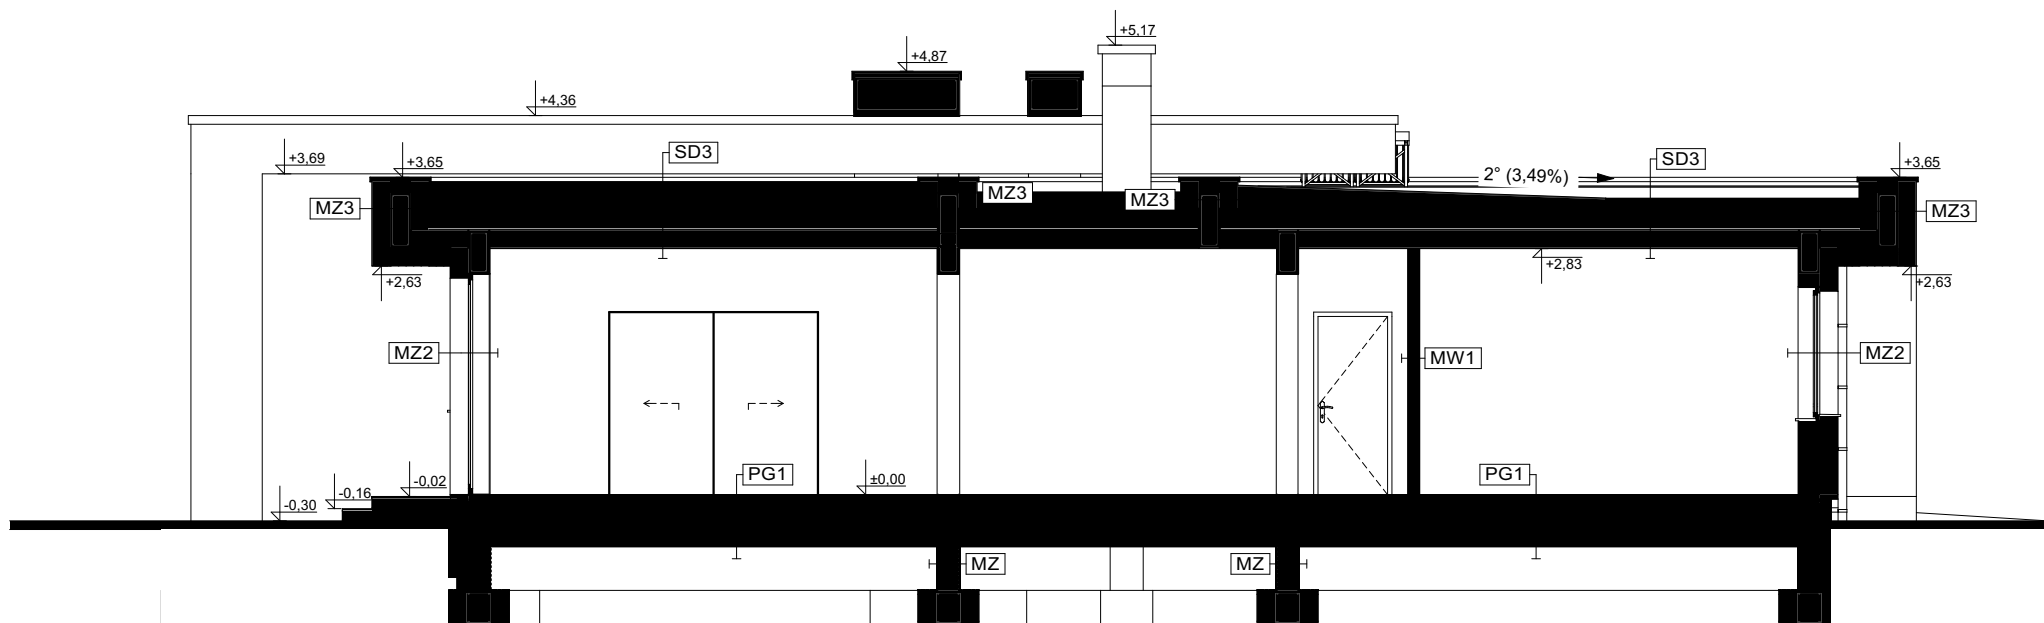

MZ2 - SCIANA ZEWN. KONSTR. OCIEPLONA	
wykonczenie zew. S-tył. ociepleni i deskowania / okładzina	
ocieplenie styropian EPS min.80 - fasada	
ściana: beton komórkowy / elem. ceramiczne	24.0
wykonczenie wew. tyłk / gipsy GK / gładzura / boazeria	

MZ1 - SCIANA FUNDAMENTOWA	
hydroizolacja	
ściana: bloczki betonowe / beton lary	24.0

PG2 - PODŁOGA GARAZU NA GRUNCIE	
podłoga alternatywna: gruz, drewno, mokrzenie	
szalica bet. z przew. instalacji, zdyktowana (wzmocniona)	5.0
ocieplenie: styropian min. EPS100	5.0
hydroizolacja	
ładunki betonu - warstwa wyrównawcza	10.0
beton (C8/10 lub wg opisu konstrukcji)	20.0
grunt rozczyny po zdjęciu humusu	

PG1 - PODŁOGA MIESZKANIA NA GRUNCIE	
podłoga alternatywna: wykładzina, tarakota	
podłoga: beton, z przew. instalacji, zdyktowana	5.0
ocieplenie: styropian min. EPS100	10.0
hydroizolacja	
ładunki betonu - warstwa wyrównawcza	10.0
beton (C8/10 lub wg opisu konstrukcji)	20.0
warstwa zagęszczającego suchego piasku	10.0
grunt rozczyny po zdjęciu humusu	

MW1 - SCIANA DZIAŁOWA MUROWANA	
wykonczenie wew. tyłk / gipsy GK / gładzura / boazeria	
ocieplenie: styropian min. EPS80 - fasada	
ściana: beton komórkowy / elem. ceramiczne	12.0
wykonczenie wew. tyłk / gipsy GK / gładzura / boazeria	

SD3 - STROPODACH PŁASKI OCIEPLONY + podsufitka	
podłoga: warstwa wykończeniowa (wz. spakowanego)	
ocieplenie: zawieszka w stył. spakowanym min. EPS50	25.0
ładziska paroszczelna - np. folia PE	
konstrukcja: strop (zgodnie z projektem)	
ruszt wspierający pod wykończenie	
wykonczenie wew. tyłk / gipsy GK / boazeria / deskowanie	

PT1 - POSADZKA TARASU / PODESTU WEJŚCIOWEGO	
posadzka: mrozoodporna żyłwa	
ładziska paroszczelna - np. folia PE	
elastyczna i mrozoodporna zaprawa na hydroizolacji	
ładziska paroszczelna (zgodnie z projektem)	10.0
ładziska żwirowa / zwiesszczona	20.0
grunt rozczyny po zdjęciu humusu	

Zx158 B wersja podstawowa w technologii murowanej

Z500 sp. z o.o.

tel./fax: +48 725 000 005; +48 22 355 15 55

e-mail: projekty@z500.pl; www.z500.pl

PROJEKT ARCH.-BUD. DOMU JEDNORODZINNEGO

TEMAT OPRACOWANIA:	PRZEKRÓJ
--------------------	----------


Wszystkie projekty marki Z500™ są objęte licencją, którą w Polsce reprezentuje podmiot Z500 Sp. z o.o. Projekty, rysunki, opisy, koncepcje i rozwiązania chronione są na mocy przepisów w ustawie z dnia 4.02.1994 o prawie autorskim i prawach pokrewnych (tj. Dz. U 2006, nr 90, poz. 631 z późn. zm.). Wykorzystanie materiałów demonstracyjnych do celów handlowych, dalszej odsprzedaży, reprodukcji, kopiowania, w całości lub częściowo bez wiedzy i pisemnej zgody autorów jest zabronione pod rygorem pełnej odpowiedzialności cywilnej i karnej. Niniejszy rysunek jest demonstracyjną wersją projektu gotowego, dlatego też otrzymany produkt (projekt) może się nieznacznie różnić. All projects Z500™ brand are licensed - any copying, reproduction is prohibited and will be prosecuted.

To jest wersja demonstracyjna projektu!! To jest wersja demonstracyjna projektu!! To jest wersja demonstracyjna projektu!!

To jest wersja demonstracyjna projektu!!

To jest wersja demonstracyjna projektu!!

To jest wersja demonstracyjna projektu!!

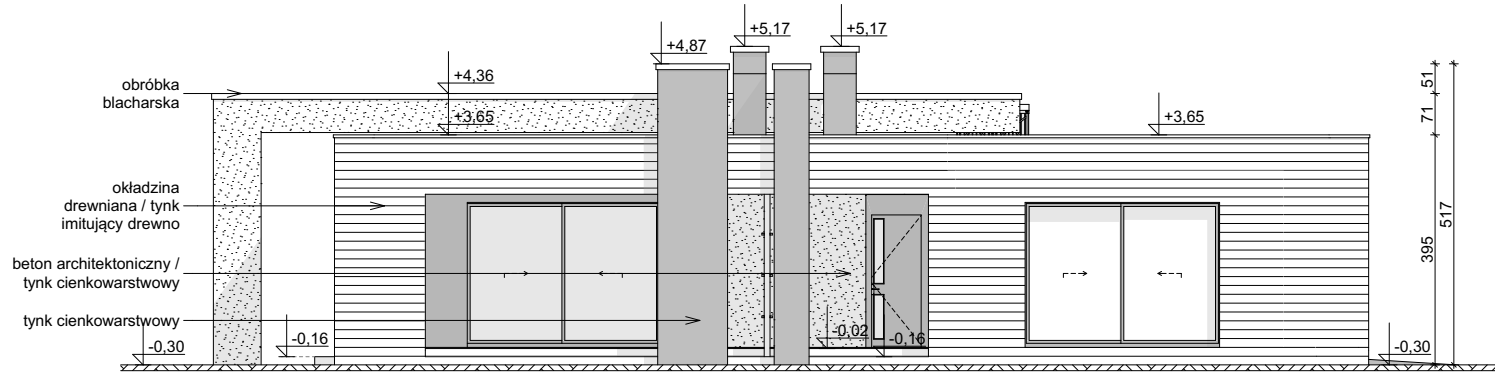

ELEWACJA FRONTOWA



ELEWACJA BOCZNA

To jest wersja demonstracyjna projektu!! To jest wersja demonstracyjna projektu!! To jest wersja demonstracyjna projektu!!

Zx158 B wersja podstawowa
w technologii murowanej



Z500 sp. z o.o.

tel./fax: +48 725 000 005; +48 22 355 15 55


e-mail: projekty@z500.pl; www.z500.pl

PROJEKT ARCH.-BUD. DOMU JEDNORODZINNEGO


TEMAT
OPRACOWANIA:

**ELEWACJE: FRONTOWA I
BOCZNA**

Wszystkie projekty marki Z500™ są objęte licencją, którą w Polsce reprezentuje podmiot Z500 Sp.z o.o. Projekty, rysunki, opisy, koncepcje i rozwiązania chronione są na mocy przepisów w ustawie z dnia 4.02.1994 o prawie autorskim i prawach pokrewnych (tj. Dz. U 2006, nr 90, poz. 631 z późn. zm.). Wykorzystanie materiałów demonstracyjnych do celów handlowych, dalszej odsprzedaży, reprodukcji, kopiowania, w całości lub częściowo bez wiedzy i pisemnej zgody autorów jest zabronione pod rygorem pełnej odpowiedzialności cywilnej i karnej. Niniejszy rysunek jest demonstracyjną wersją projektu gotowego, dlatego też otrzymany produkt (projekt) może się nieznacznie różnić. All projects Z500™ brand are licensed - any copying, reproduction is prohibited and will be prosecuted.

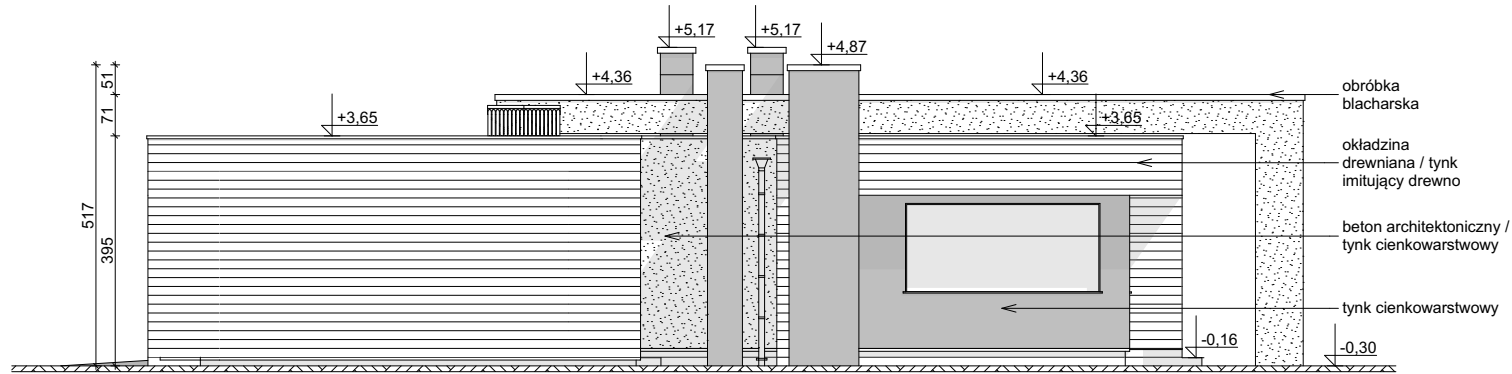

ELEVACJA OGRODOWA

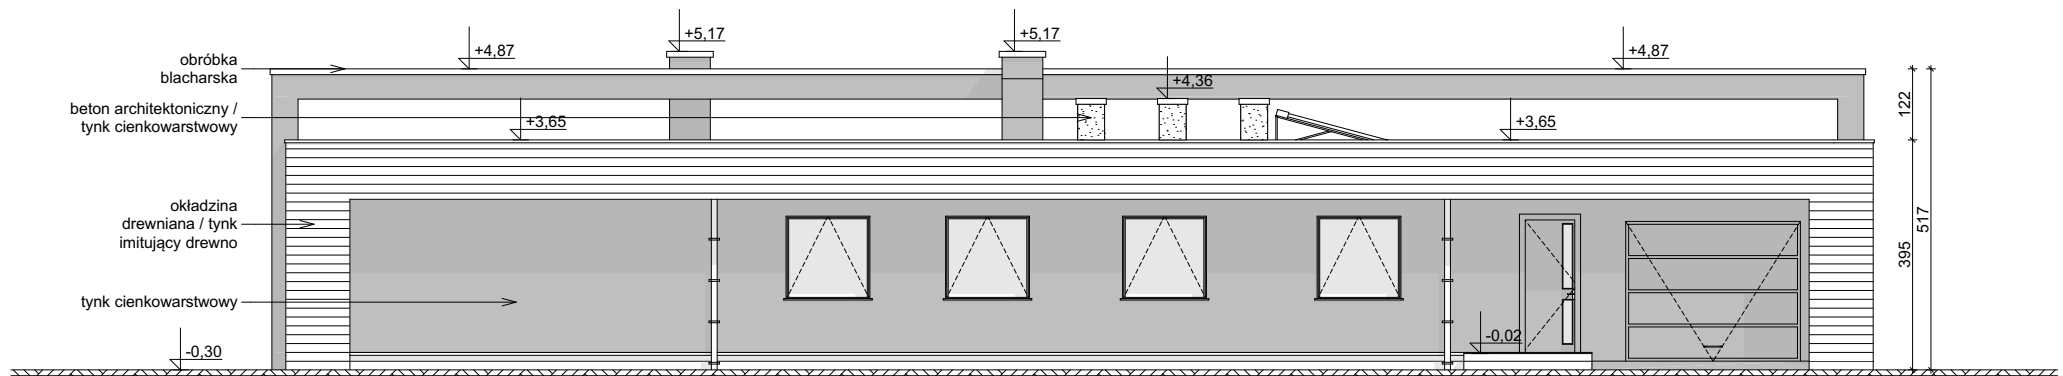

ELEVACJA BOCZNA

To jest wersja demonstracyjna projektu!!!

To jest wersja demonstracyjna projektu!!!

To jest wersja demonstracyjna projektu!!!

To jest wersja demonstracyjna projektu!!!

To jest wersja demonstracyjna projektu!!!

To jest wersja demonstracyjna projektu!!!

To jest wersja demonstracyjna projektu!!!

Zx158 B wersja podstawowa
w technologii murowanej



Z500 sp. z o.o.

tel./fax: +48 725 000 005; +48 22 355 15 55

e-mail: projekty@z500.pl; www.z500.pl

PROJEKT ARCH.-BUD. DOMU JEDNORODZINNEGO

TEMAT
OPRACOWANIA:

**ELEVACJE: OGRODOWA i
BOCZNA**

Wszystkie projekty marki Z500™ są objęte licencją, którą w Polsce reprezentuje podmiot Z500 Sp.z o.o. Projekty, rysunki, opisy, koncepcje i rozwiązania chronione są na mocy przepisów w ustawie z dnia 4.02.1994 o prawie autorskim i prawach pokrewnych (tj. Dz. U 2006, nr 90, poz. 631 z późn. zm.). Wykorzystanie materiałów demonstracyjnych do celów handlowych, dalszej odsprzedaży, reprodukcji, kopiowania, w całości lub częściowo bez wiedzy i pisemnej zgody autorów jest zabronione pod rygorem pełnej odpowiedzialności cywilnej i karnej. Niniejszy rysunek jest demonstracyjną wersją projektu gotowego, dlatego też otrzymany produkt (projekt) może się nieznacznie różnić. All projects Z500™ brand are licensed - any copying, reproduction is prohibited and will be prosecuted.