


OBRYS BUDYNKU DO PROJEKTU ZAGOSPODAROWANIA

usytuowanie domu na działce

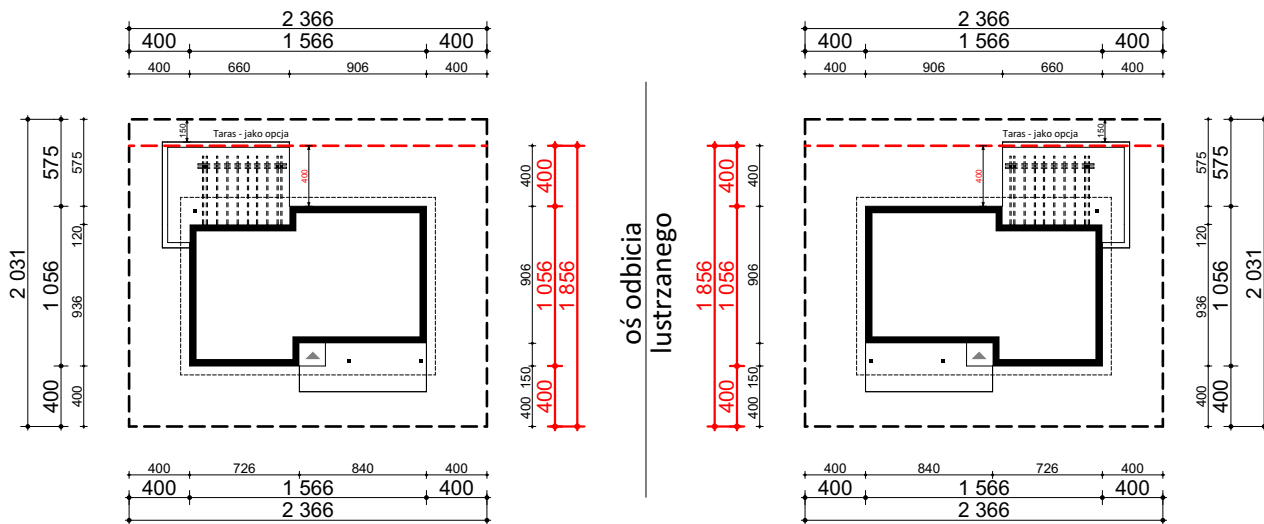

Linia czarna wyznacza minimalne wymiary działki prostokątnej projektu przedstawionego w opracowaniu

Linia czerwona wyznacza minimalne wymiary działki przy zmniejszonych wymiarach tarasu/pergoli



| | | |
|--|---------------|---------------------------|
|  Z500 sp. z o.o. tel./fax: +48 725 000 005; +48 22 355 15 55 e-mail: projekty@z500.pl; www.z500.pl | | |
| | | PROJEKT ARCH-BUD. BUDYNKU |
| TEMAT OPRACOWANIA: | | |
| RYSUNEK: | OBRYS BUDYNKU | SKALA: 1:500 |