

# DEMO - WERSJA DEMONSTRACYJNA PROJEKTU



PERSPEKTYWA WIDOK OD FRONTU




PERSPEKTYWA WIDOK OD TYŁU

Zx166



To jest wersja demonstracyjna projektu!!! To jest wersja demonstracyjna projektu!!! To jest wersja demonstracyjna projektu!!!

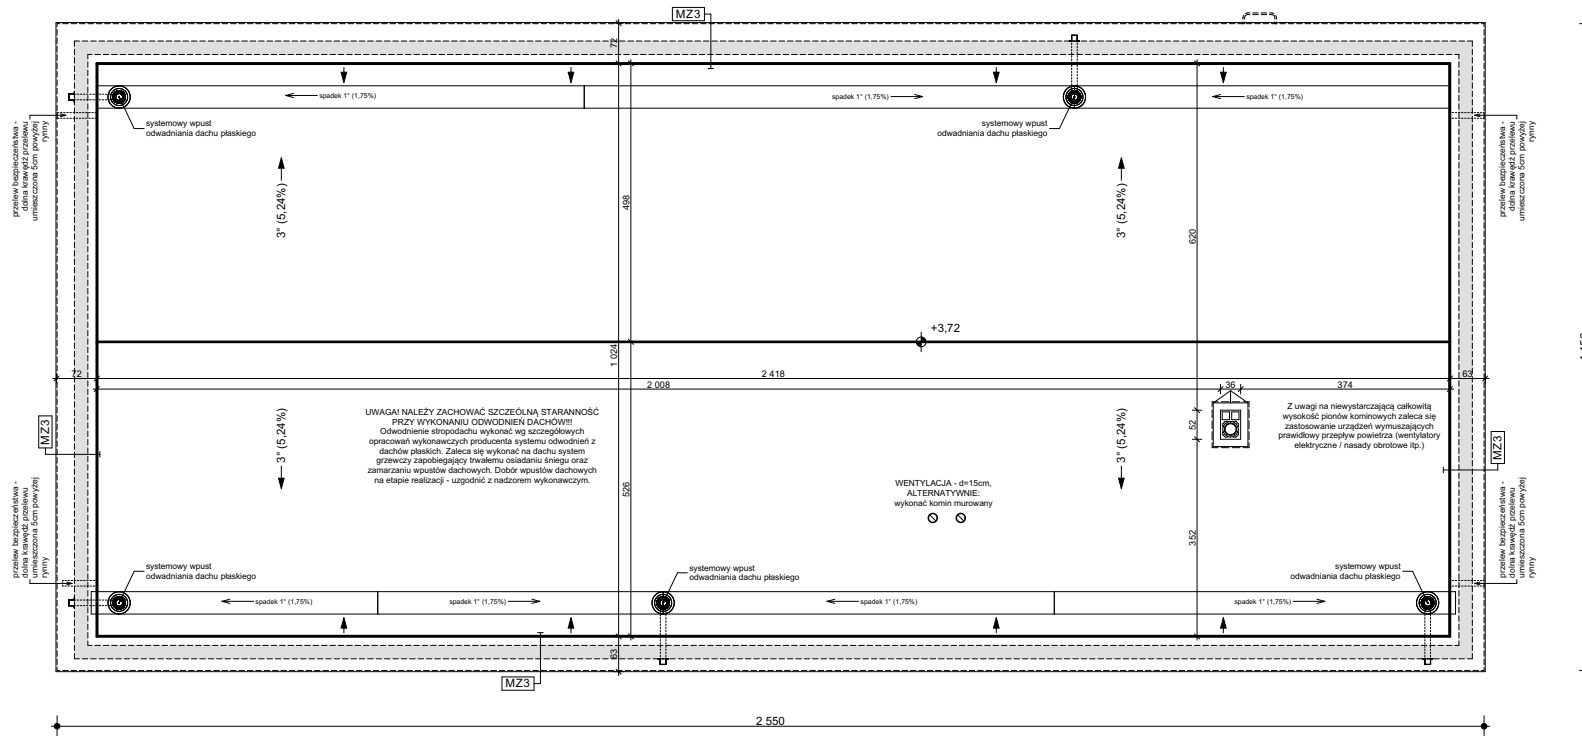

MZ3 - SCIANA ATTYSKI / PODWOJNIE OCIEPLONA	
wykroczenie zaw. Sys. ociepleni / deskowanie / okładzina	
ocieplenie wg potrzeb styropian	
ściana: bloczki betonowe / elem. ceramiczne	24,0
ocieplenie wg potrzeb styropian	
wykroczenie zaw. Sys. ociepleni / deskowanie / okładzina	

**Zx166** wersja podstawowa w technologii murowanej

Z500

**Z500 sp. z o.o.**  
 tel./fax: +48 725 000 005; +48 22 355 15 55  
 e-mail: projekty@z500.pl; www.z500.pl


---

PROJEKT ARCH.-BUD. DOMU JEDNORODZINNEGO

---

TEMAT OPRACOWANIA:	RZUT STROPODACHU
--------------------	------------------

To jest wersja demonstracyjna projektu!!! To jest wersja demonstracyjna projektu!!! To jest wersja demonstracyjna projektu!!!

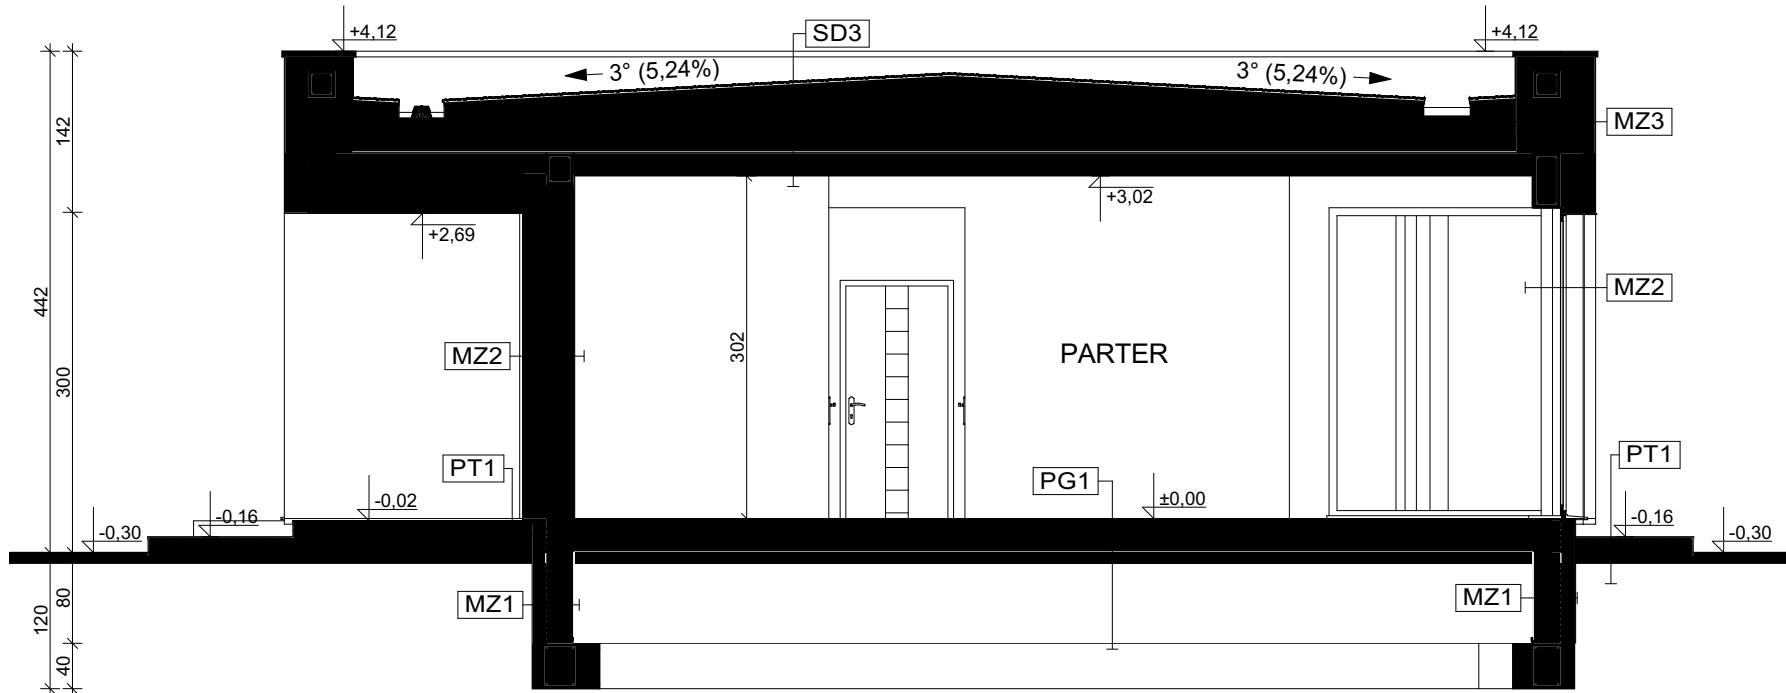

PG1 - PODŁOGA MIESZKANIA NA GRUNCIE	
podłoga alternatywnie: płytki, terakota, panele, etc.	2,0
szlachta bet. z prow. instalacji, zdyktowana	8,0
warstwa rozdzielająca np. folia PE	10,0
ocieplenie: styropian min. EPS100	20,0
hydroizolacja - folia PE lub papa	
zalaryt beton - warstwa wyrównawcza	10,0
beton (C8/10 lub wg opisu konstrukcji)	30,0
warstwa zwięzłego suchego piasku	20,0
grunt rodzimy po zdjęciu humusu	

PG2 - PODŁOGA GARAZU NA GRUNCIE	
podłoga alternatywnie: gres, żywica, mikrociement...	2,0
szlachta bet. z prow. instalacji, zdyktowana (wzmocniona)	8,0
warstwa rozdzielająca np. folia PE	10,0
ocieplenie: styropian min. EPS150	10,0
hydroizolacja - folia PE lub papa	
zalaryt beton - warstwa wyrównawcza	10,0
beton (C8/10 lub wg opisu konstrukcji)	30,0
warstwa zagęszczonego suchego piasku	20,0
grunt rodzimy po zdjęciu humusu	

PT1 - POSADZKA TARASU / PODESTU WEJŚCIOWEGO	
posadzka: mrozoodporna płytki	
elastyczna i mrozoodporna zaprawa na hydroizolacji	10,0
płyta konstrukcyjna (C20/C25)	20,0
podpłytki żwirowa zagęszczona	
grunt rodzimy po zdjęciu humusu	

MZ - ŚCIANA FUNDAMENTOWA	
hydroizolacja	
ściana: bloczki betonowe / beton lany	24,0
hydroizolacja	

MZ1 - ŚCIANA FUNDAMENTOWA OCIEPLONA	
wykończenie: klinkierowe / tynk cokolowy (ponad terenem)	
ocieplenie: płyty XPS	12,0
hydroizolacja	
ściana: bloczki betonowe / beton lany	24,0
hydroizolacja	

MZ2 - ŚCIANA ZEWN. KONSTR. OCIEPLONA	
wykończenie: tynk / ocieplanie / deskowanie / okładzina	
ocieplenie: styropian	
ściana: bloczki betonowe / elem. ceramiczne	24,0
wykończenie wew.: tynk / płyty GK / glazura / boazeria	

MW1 - ŚCIANA DZIAŁOWA MUROWANA	
wykończenie wew.: tynk / płyty GK / glazura / boazeria	
ściana: bloczki betonowe / elem. ceramiczne	12,0
wykończenie wew.: tynk / płyty GK / glazura / boazeria	

MW4 - ŚCIANA WEWN. NOSNA	
wykończenie wew.: tynk / płyty GK / glazura / boazeria	
ściana: bloczki betonowe / elem. ceramiczne	24,0
wykończenie wew.: tynk / płyty GK / glazura / boazeria	

MZ3 - ŚCIANA ATTYKI / PODWÓJNIE OCIEPLONA	
wykończenie wew.: Sys. ocieplan / deskowanie / okładzina	
ocieplenie wg potrzeb styropian	
ściana: bloczki betonowe / elem. ceramiczne	24,0
ocieplenie wew. potrzeb styropian	
wykończenie wew.: Sys. ocieplan / deskowanie / okładzina	

SD3 - STROPODŁACH PŁASKI OCIEPLONY + podsufitka	
pokrycie: bitumiczne min. 2x papa termozgrzewalna	1,0
spadek: sys. płyt spadkowych z EPS150; min. l=0,036	
ocieplenie: twarde płyty PIR/PUR l=0,023	15,0
izolacja paroszczelna - np. papa termozgrzewalna	
strop: płyta monolityczna żelbetowa. (gr. wg wys. konstr.)	18,0
wykończenie: płyty GK	

**Zx166** wersja podstawowa  
w technologii murowanej



**Z500 sp. z o.o.**  
tel./fax: +48 725 000 005; +48 22 355 15 55  
e-mail: projekty@z500.pl; www.z500.pl

PROJEKT ARCH.-BUD. DOMU JEDNORODZINNEGO


TEMAT  
OPRACOWANIA:

**B-B PRZEKRÓJ**


To jest wersja demonstracyjna projektu!!

To jest wersja demonstracyjna projektu!!

To jest wersja demonstracyjna projektu!!

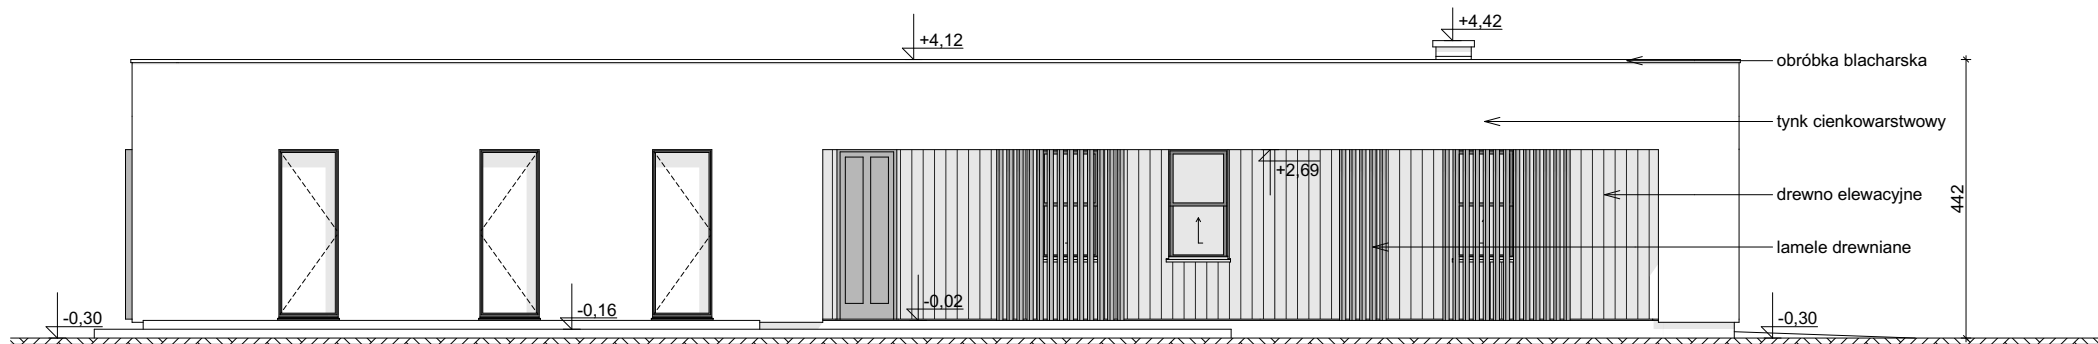

ELEWACJA FRONTOWA

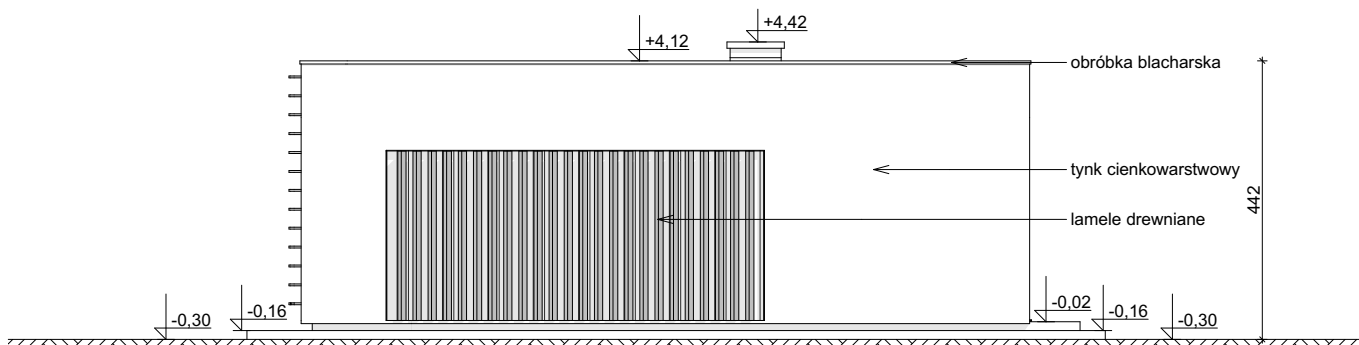

ELEWACJA BOCZNA

To jest wersja demonstracyjna projektu!! To jest wersja demonstracyjna projektu!! To jest wersja demonstracyjna projektu!!

**Zx166** wersja podstawowa  
w technologii murowanej



**Z500 sp. z o.o.**  
tel./fax: +48 725 000 005; +48 22 355 15 55  
e-mail: projekty@z500.pl; www.z500.pl

PROJEKT ARCH.-BUD. DOMU JEDNORODZINNEGO

TEMAT  
OPRACOWANIA:

**ELEWACJE: FRONTOWA I  
BOCZNA**

To jest wersja demonstracyjna projektu!!

To jest wersja demonstracyjna projektu!!


To jest wersja demonstracyjna projektu!!

To jest wersja demonstracyjna projektu!!


To jest wersja demonstracyjna projektu!!

To jest wersja demonstracyjna projektu!!

To jest wersja demonstracyjna projektu!!

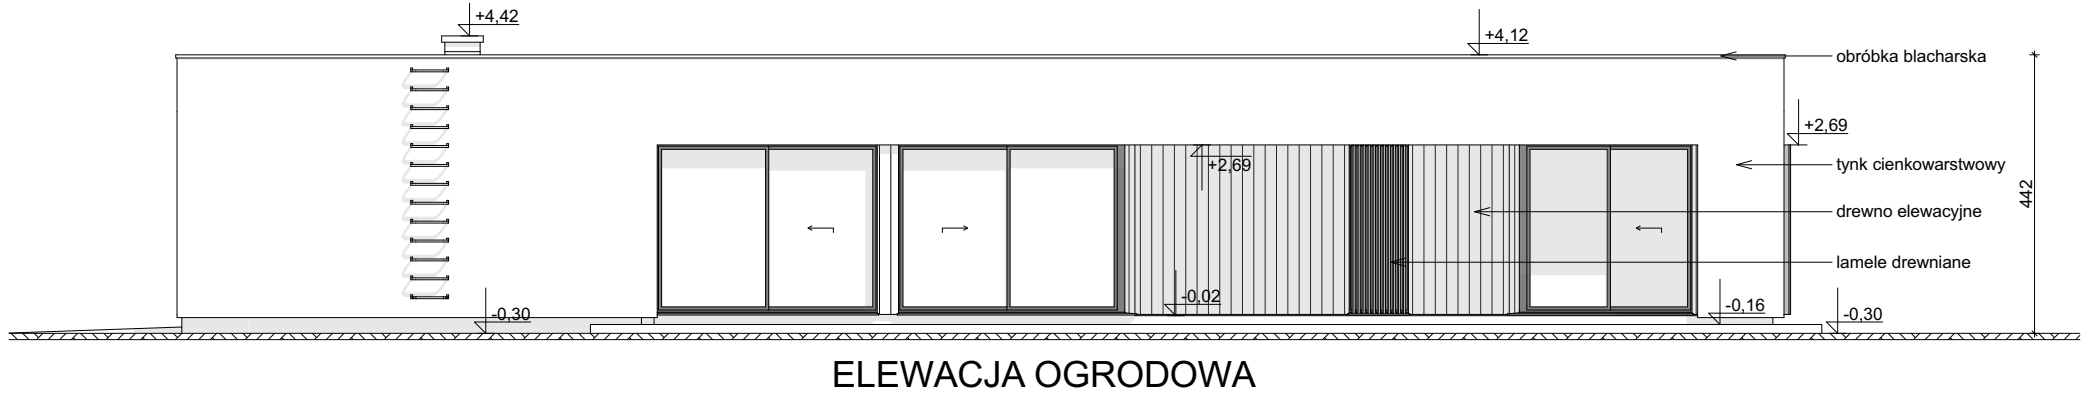

ELEWACJA OGRODOWA

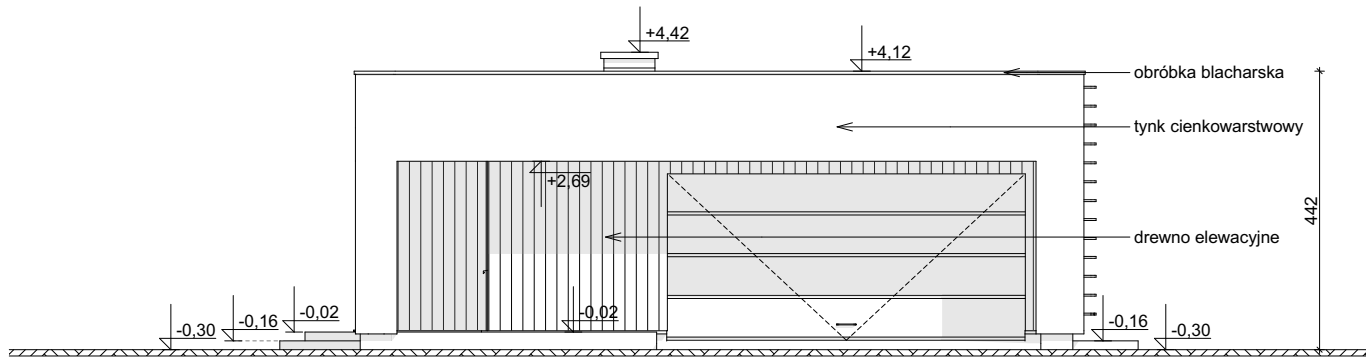

ELEWACJA BOCZNA

**Zx166** wersja podstawowa  
w technologii murowanej



**Z500 sp. z o.o.**  
tel./fax: +48 725 000 005; +48 22 355 15 55  
e-mail: projekty@z500.pl; www.z500.pl

PROJEKT ARCH.-BUD. DOMU JEDNORODZINNEGO

TEMAT  
OPRACOWANIA:

**ELEWACJE: OGRODOWA i  
BOCZNA**