



PERSPEKTYWA WIDOK OD OGRODU




PERSPEKTYWA WIDOK OD FRONTU

Z103

wersja podstawowa w technologii murowanej

GENERALNY PROJEKTANT: STUDIO Z500	
Z500 ul. Gen. Zajączka 11 / 6; 01-510 Warszawa tel. +48 (22)33-11-335; +48 725-000-005 www. Z500. pl email: projekty@z500.pl	
TEMAT OPRACOWANIA:	PROJEKT DEMONSTRACYJNY DOMU JEDNORODZINNEGO
PERSPEKTYWY	

Opracowanie ma charakter DEMONSTRACYJNY i przedstawia w przybliżeniu główne elementy konstrukcji budynku oraz podstawowe rozwiązania techniczno-materiałowe. Niniejszy projekt jest wersją demonstracyjną projektu katalogowego autorstwa Pracowni Architektonicznej STUDIO Z500. Jako autorzy opracowania i projektu, zgodnie z ustawą o prawie autorskim i prawach pokrewnych z dnia 04.02.1994 (Dziennik Ustaw nr 24 poz. 83 z dnia 23.02.1994 z późniejszymi zmianami), zastrzegamy prawa autorskie i zakazujemy wykorzystywania tego projektu do celów handlowych i dalszej odsprzedaży, reprodukowania/ kopiowania w całości ani częściowo oraz wprowadzania zmian ponad wymienione w projekcie, bez naszej wiedzy i zgody

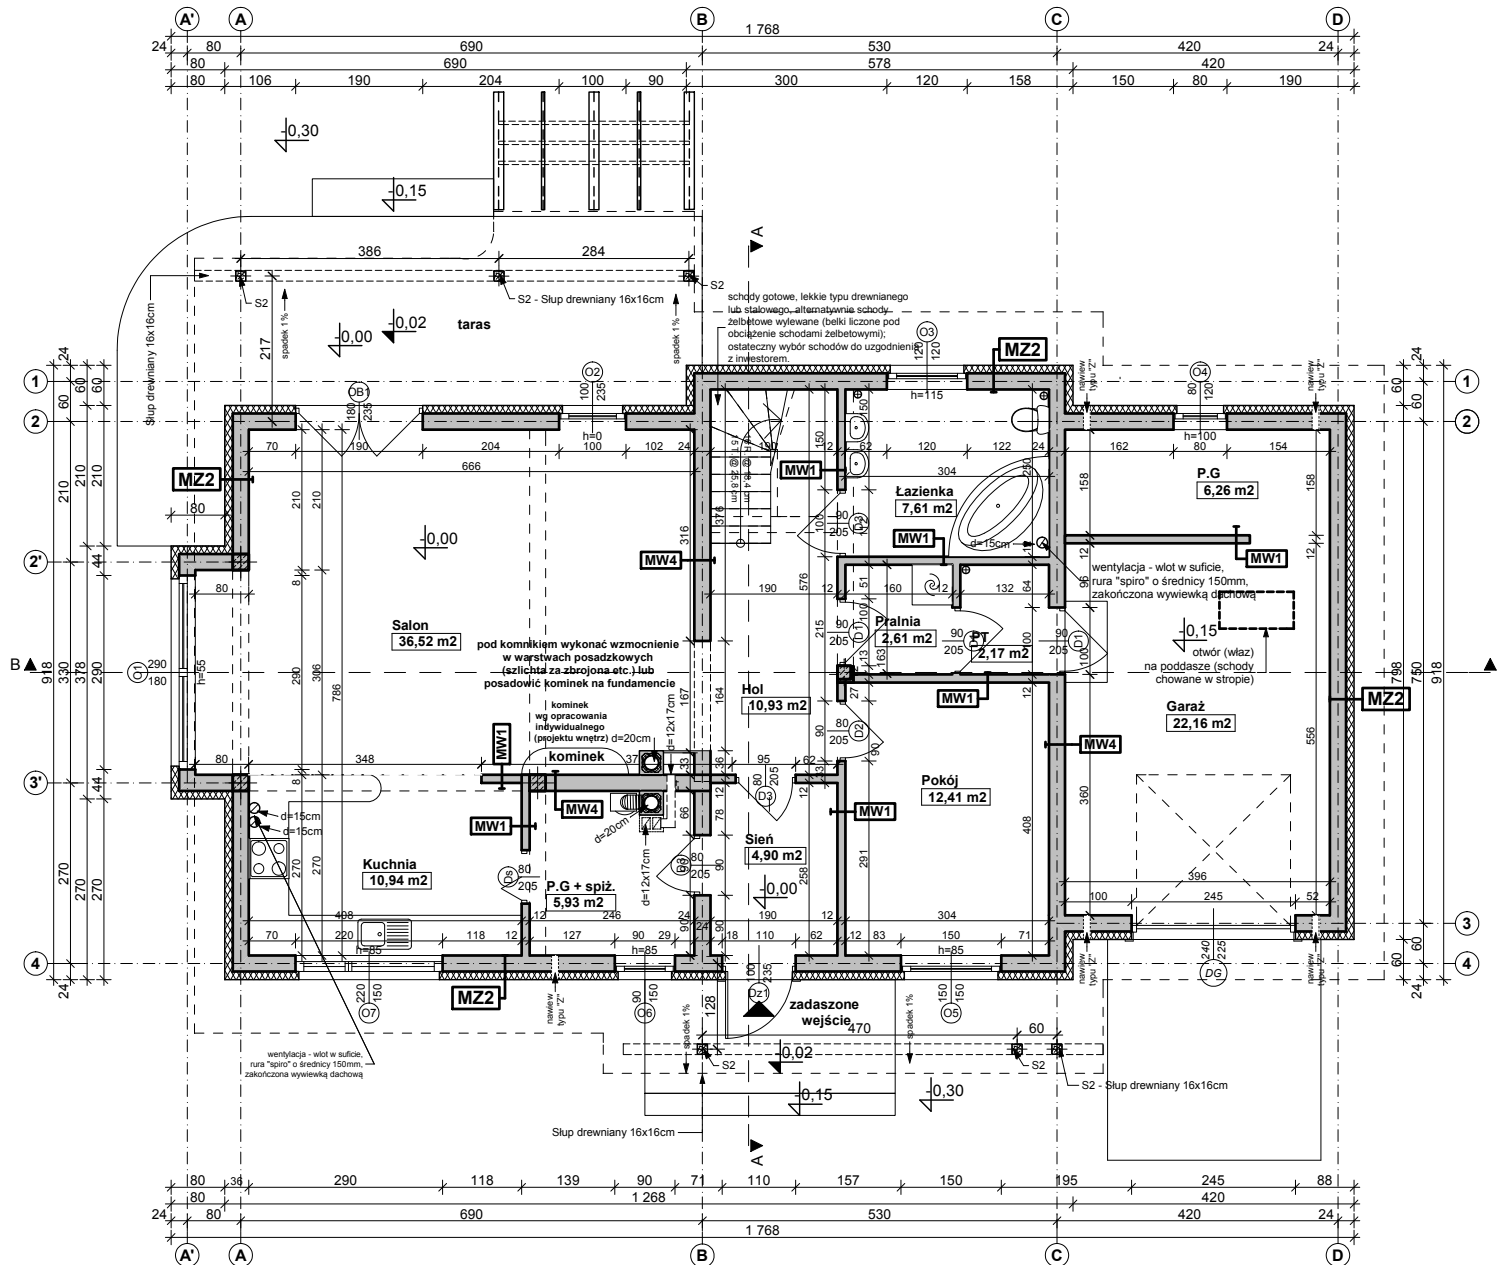

MZ2 - ŚCIANA ZEWN. KONSTR. OCIEPLONA gr.36(37)cm	
tylnik mineralny na siatce	
ocieplenie - styropian	12.0
ściana: Gazobeton/Ceram. pustak szczelin. "U"(25cm)	24.0
suchy tynk-płyty GK / tynk cem.-wap.kl.3 / glazura	

MW1 - ŚCIANA DZIAŁOWA MUROWANA 12cm (10cm)	
tylnik wewnętrzny: cem.-wap.kl.3 / glazura	
ściana: Gazobeton/Cegła dziurawka	12.0
tylnik wewnętrzny: cem.-wap.kl.3 / glazura	


MW4 - ŚCIANA WEWN. NOŚNA 24cm (25cm)	
tylnik wewnętrzny: cem.-wap.kl.3 / glazura	
ściana: Gazobeton/Ceram. pustak szczelin. "U"(25cm)	24.0
tylnik wewnętrzny: cem.-wap.kl.3 / glazura	

Z103

wersja podstawowa w technologii murowanej

GENERALNY PROJEKTANT: STUDIO Z500	
Z500	ul. Gen. Zajączka 11 / 6; 01-510 Warszawa tel. +48 (22)33-11-335; +48 725-000-005 www. Z500. pl email: projekty@z500.pl
TEMAT OPRACOWANIA:	PROJEKT DEMONSTRACYJNY DOMU JEDNORODZINNEGO
RZUT PARTERU	

Opracowanie ma charakter DEMONSTRACYJNY i przedstawia w przybliżeniu główne elementy konstrukcji budynku oraz podstawowe rozwiązania techniczno-materiałowe. Niniejszy projekt jest wersją demonstracyjną projektu katalogowego autorstwa Pracowni Architektonicznej STUDIO Z500. Jako autorzy opracowania i projektu, zgodnie z ustawą o prawie autorskim i prawach pokrewnych z dnia 04.02.1994 (Dziennik Ustaw nr 24 poz. 83 z dnia 23.02.1994 z późniejszymi zmianami), zastrzegamy prawa autorskie i zakazujemy wykorzystywania tego projektu do celów handlowych i dalszej odsprzedaży, reprodukcji/kopiowania w całości ani częściowo oraz wprowadzania zmian ponad wymienione w projekcie, bez naszej wiedzy i zgody

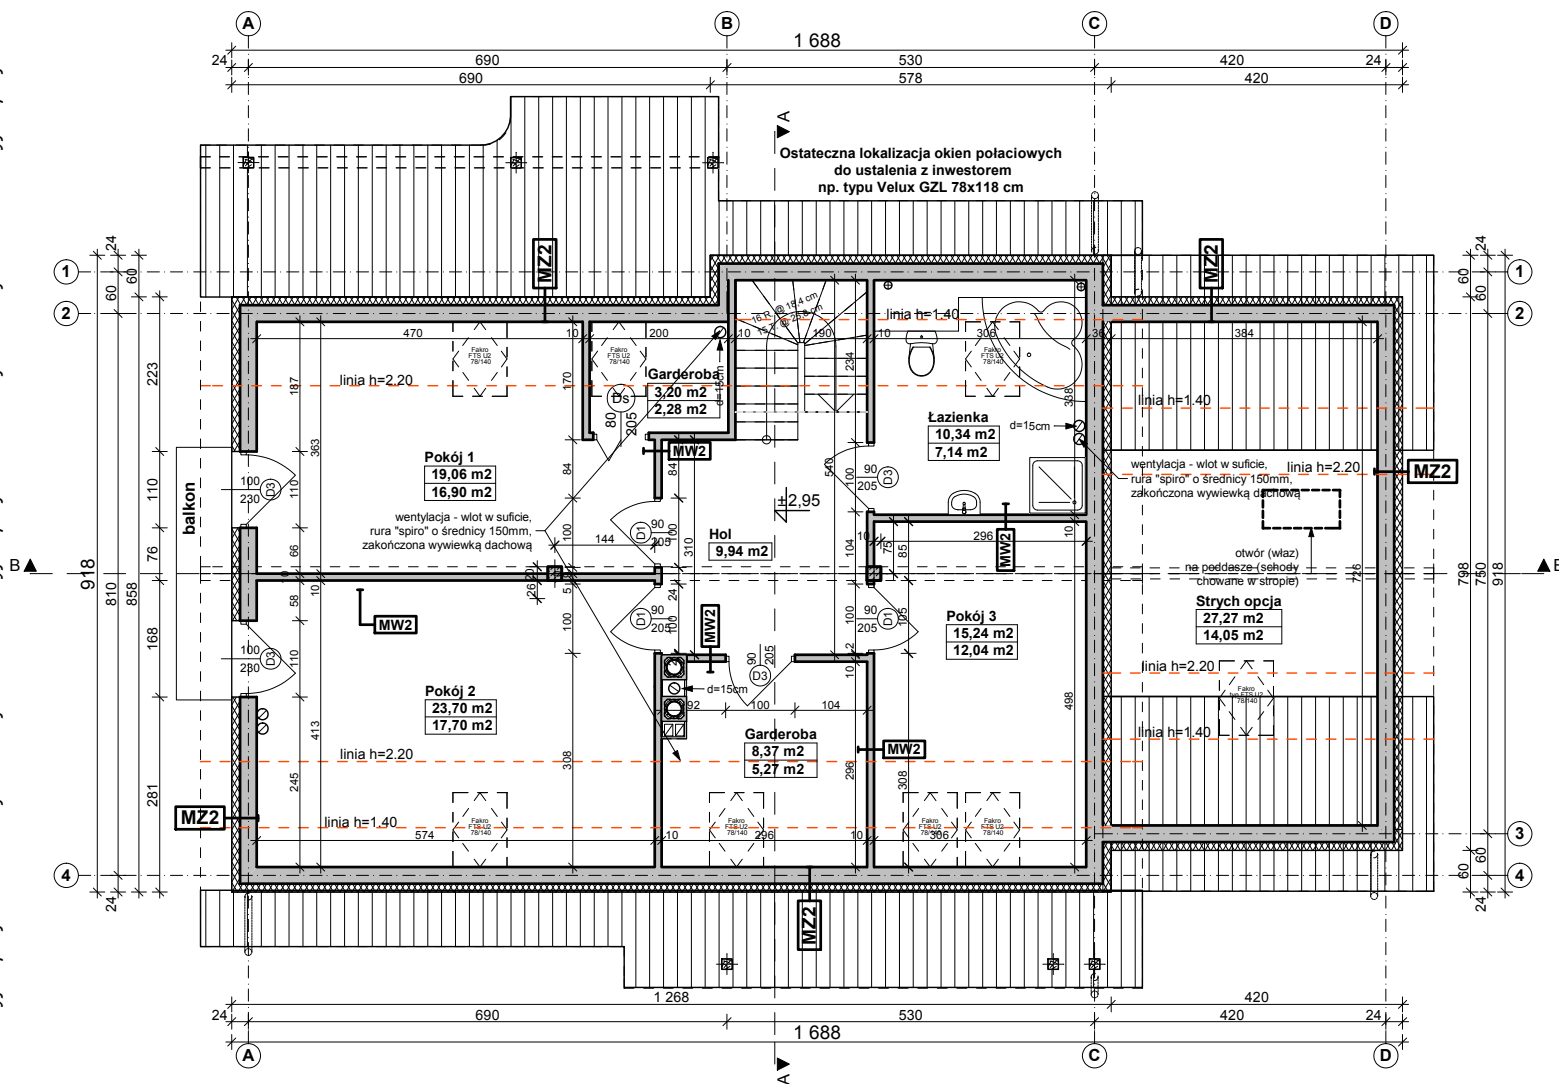

MZZ - ŚCIANA ZEWN. KONSTR. OCIEPLONA gr.36(37)cm	
tylnik mineralny na siatce	
ocieplenie - styropian	12.0
ściana:Gazobeton/Ceram.pustak szczelin. "U"(25cm)	24.0
suchy tynk-płyty GK / tynk cem.-wap.kl.3 /glazura	

MW2 - ŚCIANA DZIAŁOWA LEKKA 10 cm (12,5cm)	
płyty GK zależnie od typu pomieszczenia	1.3
ruszt metalowy lub drewniany	10.0
wetna mineralna między słupkami	10.0
płyty GK typ: zależnie od rodzaju pomieszczenia	1.3

MW4 - ŚCIANA WEWN. NOŚNA 24cm (25cm)	
tynk wewnętrzny: cem.-wap.kl.3 /glazura	
ściana:Gazobeton/Ceram.pustak szczelin. "U"(25cm)	24.0
tynk wewnętrzny: cem.-wap.kl.3 /glazura	


Z103

wersja podstawowa w technologii murowanej

GENERALNY PROJEKTANT: STUDIO Z500	
Z500	ul.Gen. Zajączka 11 / 6; 01-510 Warszawa tel. +48 (22)33-11-335; +48 725-000-005 www. Z500. pl email: projekty@z500.pl
TEMAT OPRACOWANIA:	PROJEKT DEMONSTRACYJNY DOMU JEDNORODZINNEGO
RZUT PODDASZA	

Opracowanie ma charakter DEMONSTRACYJNY i przedstawia w przybliżeniu główne elementy konstrukcji budynku oraz podstawowe rozwiązania techniczno-materiałowe. Niniejszy projekt jest wersją demonstracyjną projektu katalogowego autorstwa Pracowni Architektonicznej STUDIO Z500. Jako autorzy opracowania i projektu, zgodnie z ustawą o prawie autorskim i prawach pokrewnych z dnia 04.02.1994 (Dziennik Ustaw nr 24 poz. 83 z dnia 23.02.1994 z późniejszymi zmianami), zastrzegamy prawa autorskie i zakazujemy wykorzystywania tego projektu do celów handlowych i dalszej odsprzedaży, reprodukcji/kopiowania w całości ani częściowo oraz wprowadzania zmian ponad wymienione w projekcie, bez naszej wiedzy i zgody

To jest wersja demonstracyjna projektu!!! To jest wersja demonstracyjna projektu!!! To jest wersja demonstracyjna projektu!!! To jest wersja demonstracyjna projektu!!!

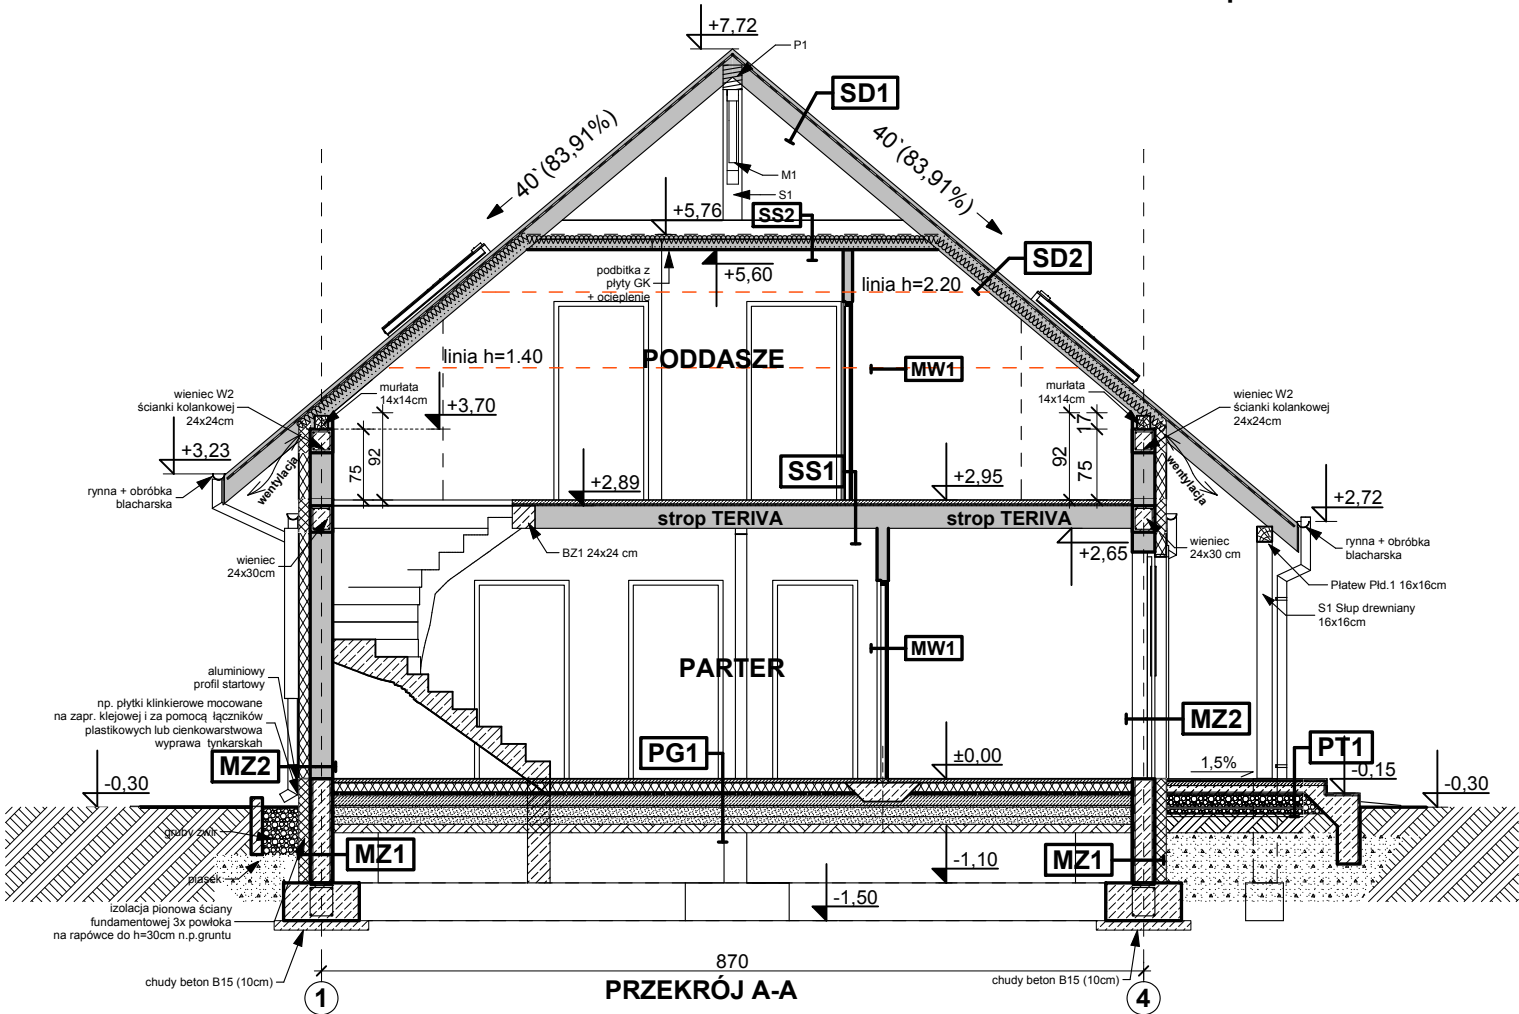

MW1 - ŚCIANA DZIAŁOWA MUROWANA 12cm (16cm)	
tyłk wewnętrzny, cem. wapi. B 3 gładzura	12.0
ściana Gazobeton-Cerama dziurawka	
tyłk zewnętrzny, cem. wapi. B 3 gładzura	

MW2 - ŚCIANA DZIAŁOWA LEKKA 10 cm (12.5cm)	
plyty GK, szpachla od typu pomieszczenia	1.3
ruszt metalowy lub drewniany	10.0
włosa mineralna między słupkami	10.0
plyty GK typ. zależnie od rodzaju pomieszczenia	1.3

MW4 - ŚCIANA WEW. NOŚNA 34cm (28cm)	
tyłk wewnętrzny, cem. wapi. B 3 gładzura	
ściana Gazobeton-Cerama pustak szachel. "U" 25cm	24.0
tyłk zewnętrzny, cem. wapi. B 3 gładzura	

MZ - ŚCIANA FUNDAMENTOWA BEZ OCIEPLENIA	
izolacja pionowa powłokowa-białocynowa K3 na rapawce	
ściana z blozków betonowych / beton wylewany	24.0
izolacja pionowa powłokowa-białocynowa K3 na rapawce	

MZ1 - ŚCIANA FUNDAMENTOWA OCIEPLENIA gr. 32 cm	
Oblaszka dimerowa tyłk ceglany (oprac. termost.)	
ociepłenie styropian M30 do gruntu (5cm) Słuporud	8.0
izolacja pionowa powłokowa-białocynowa K3 na rapawce	
ściana z blozków betonowych	24.0

MZ2 - ŚCIANA ZEWN. KONSTR. OCIEPLENIA gr. 36/37cm	
tyłk zewnętrzny na szkielet	
ociepłenie - styropian	12.0
ściana Gazobeton-Cerama pustak szachel. "U" 25cm	24.0
ruszt tyłk-plyty GK / tyłk cem. wapi. B 3 gładzura	

PT1 POSADZKA TARASU - PODSTĘP WEJŚCIOWEGO	
terakota na zaprawie miedziopłatowej	
beton klasy B15 zdyktowany 1x1m	5.0
beton zdyktowany klasy B7.5 zdyktowany 1x1m	
podstępa żwirowa	20.0
grunt rodzimy po zdjęciu humusu	

PG1 - POSADZKA MIESZKANIA NA GRUNIE	
podstępa alternatywnie: drewno	4.0
ścianka betonowa zdyktowana	4.0
izolacja akustyczna-styropian 2x na zakład	10.0
beton B 7.5	10.0
warstwa zagęszczonego suchego piasku	20.0
grunt rodzimy po zdjęciu humusu	

PG2 - POSADZKA GARAZU NA GRUNIE	
podstępa alternatywnie: drewno	4.0
ścianka betonowa zdyktowana	4.0
izolacja akustyczna-styropian 2x na zakład	10.0
beton B 7.5	15.0
warstwa zagęszczonego suchego piasku	20.0
grunt rodzimy po zdjęciu humusu	

SS1 STROP NAD PARTEREM	
podstępa alternatywnie: wykładzina terakotowa klepka	
ścianka betonowa z prow. instalacji, zdyktowana	4.0
izolacja akustyczna-styropian, wełna mineralna (opcja)	2.0
konstrukcja stropu - strop TERIVA - I	24.0
ruszt - tyłk gładki	

SS2 STROP DREWNIANY - PODSUFIKA	
konstrukcja stropu	
wełna mineralna między belkami stropu 12cm	
izolacja akustyczna-styropian, wełna mineralna (opcja)	2.0
konstrukcja stropu - strop TERIVA - I	24.0
ruszt - tyłk gładki	

SS3 STROP NAD GARAZEM	
podstępa alternatywnie: wykładzina terakotowa klepka	
ścianka betonowa z prow. instalacji, zdyktowana	4.0
izolacja akustyczna-styropian, wełna mineralna (opcja)	2.0
konstrukcja stropu - strop TERIVA - I	24.0
ruszt - tyłk gładki	

SD1 DACH NIEOCIEPLONY	
dachówka cementowa-ceramiczna blachodachówka	
belki asenowe 4 x 5 w rozstawie doś. do dachówki	4.0
konstrukcja dachu (na szkielet) wełna mineralna	2.0
membrana wiatroizolacyjna, paroprzep. 800g/m ² doś.	
posadzka ze szkła wodoodpornej	
konstrukcja dachu	

SD2 DACH OCIEPLONY	
dachówka cementowa-ceramiczna blachodachówka	
belki asenowe 4 x 5 w rozstawie doś. do dachówki	4.0
konstrukcja dachu (na szkielet) wełna mineralna	2.0
membrana wiatroizolacyjna, paroprzep. 800g/m ² doś.	
posadzka ze szkła wodoodpornej	
konstrukcja dachu	

PT2 - BALKON nad pom. ogrzewanym	
murazobórka płyty ceramiczne	
elastyczna i mrozoodporna zaprawa klejowa	
podst. betonowa (spasek 1.0%)	3.0
folia izolacyjna / papa bitumiczna	
termoizolacja	12.0
folia papa	
plyta asfaltowa	12.0
termoizolacja (opcja)	5.0
tyłk na szkielet	

Z103

wersja podstawowa w technologii murowanej

GENERALNY PROJEKTANT:

STUDIO Z500

Z500

ul.Gen. Zajączka 11 / 6; 01-510 Warszawa

tel. +48 (22)33-11-335; +48 725-000-005

www. Z500. pl email: projekty@z500.pl


TEMAT OPRACOWANIA:

PROJEKT DEMONSTRACYJNY DOMU JEDNORODZINNEGO

PRZEKRÓJ A-A

Opracowanie ma charakter DEMONSTRACYJNY i przedstawia w przybliżeniu główne elementy konstrukcji budynku oraz podstawowe rozwiązania techniczno-materiałowe. Niniejszy projekt jest wersją demonstracyjną projektu katalogowego autorstwa Pracowni Architektonicznej STUDIO Z500. Jako autorzy opracowania i projektu, zgodnie z ustawą o prawie autorskim i prawach pokrewnych z dnia 04.02.1994 (Dziennik Ustaw nr 24 poz. 83 z dnia 23.02.1994 z późniejszymi zmianami), zastrzegamy prawa autorskie i zakazujemy wykorzystywania tego projektu do celów handlowych i dalszej odsprzedaży, reprodukcji, kopiowania w całości ani częściowo oraz wprowadzania zmian ponad wymienione w projekcie, bez naszej wiedzy i zgody

To jest wersja demonstracyjna projektu!!! To jest wersja demonstracyjna projektu!!! To jest wersja demonstracyjna projektu!!! To jest wersja demonstracyjna projektu!!!

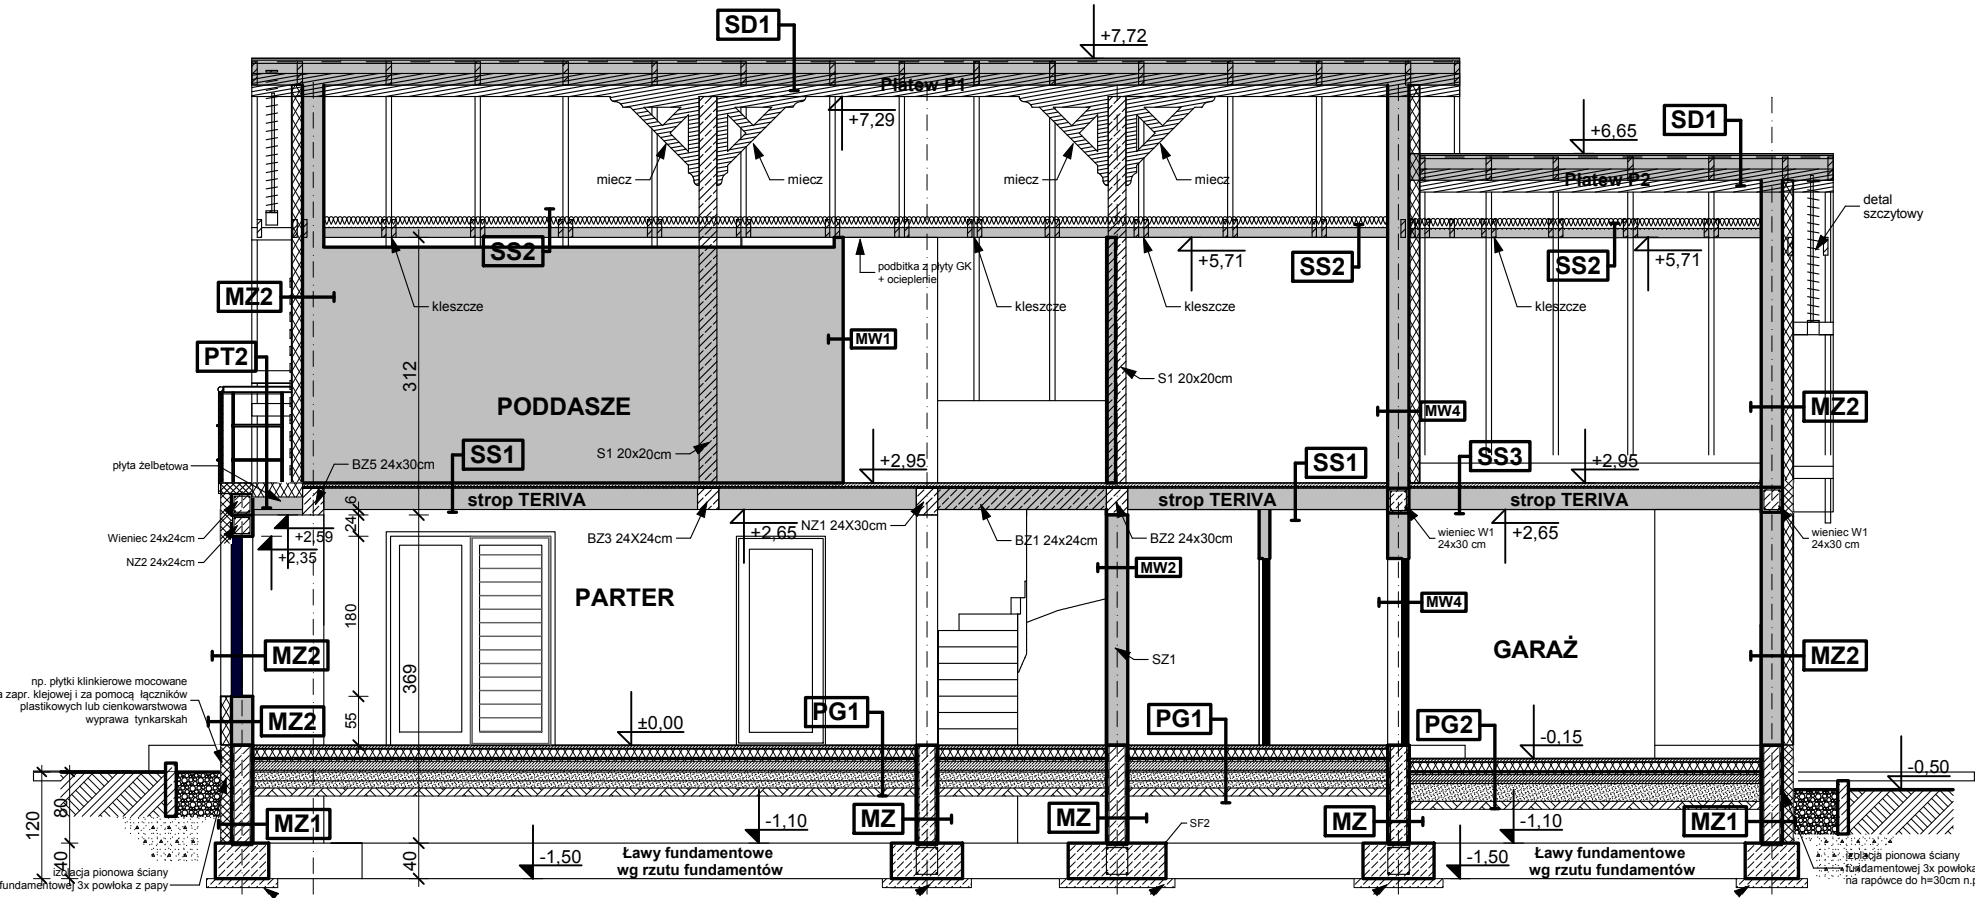

MW1 - ŚCIANA DZIAŁOWA MUROWANA 12cm (18cm) tyłk wewnętrzny, cem. wapi. B 3 gładura ściana Gazobeton-Cerama pustak szarek tyłk zewnętrzny, cem. wapi. B 3 gładura	12,0
MW2 - ŚCIANA DZIAŁOWA LEKKA 10 cm (12,5cm) tyłk GK, zaprawa od typu pomieszczenia ruszt metalowy lub drewniany wełna mineralna między słupkami głowy GK typ. zależnie od rodzaju pomieszczenia	1,3 1,0 10,0 1,3
MW4 - ŚCIANA WEW. NOSNA 24cm (28cm) tyłk wewnętrzny, cem. wapi. B 3 gładura ściana Gazobeton-Cerama pustak szarek - "U" 25cm tyłk zewnętrzny, cem. wapi. B 3 gładura	24,0
MZ - ŚCIANA FUNDAMENTOWA BEZ OCIEPLENIA izolacja pionowa powłokowa bitumiczna K3 na rapawce ściana z bloków betonowych i beton wywierzany izolacja pionowa powłokowa bitumiczna K3 na rapawce	24,0 24,0
MZ1 - ŚCIANA FUNDAMENTOWA OCIEPLONA gr 32 cm izolacja zewnętrzna tyłk ceglany (opad terenu) ocieplenie styropian M30 do gruntu (5cm) Sirodur izolacja pionowa powłokowa bitumiczna K3 na rapawce ściana z bloków betonowych	8,0 8,0 24,0
MZ2 - ŚCIANA ZEWN. KONSTR. OCIEPLONA gr 36/37cm tyłk zewnętrzny na szalce ocieplenie - styropian ściana Gazobeton-Cerama pustak szarek - "U" 25cm ruszt tyłk-głowy GK tyłk cem. wapi. B 3 gładura	12,0 24,0
PT1 POSADZKA TARASU - PODSTĘP WJEZDZIOWEGO terakota na zaprawie mączkowej klepek beton klasy B15 zdyktowany 1x1m beton wywierzany klasy B7,5 zdyktowany 1x1m podsyłka żwirowa grunt rodzimy po zdjęciu humusu	5,0 5,0 20,0
PG1 - POSADZKA MIESZKANIA NA GRUNCIE podsyłka alternatywnie: drewno izolacja wodochronna w pom. mokrym izolacja akustyczna-styropian, wełna mineralna (opcja) 20 konstrukcja stropu - strop TERIVA - I ruszt - tyłk gładki	4,0 2,0 24,0
SS1 STROP NAD PARTEREM podsyłka alternatywnie: wykładzina terakota klepek szalica betonowa z prow. instalacji, zdyktowana izolacja wodochronna w pom. mokrym izolacja akustyczna-styropian, wełna mineralna (opcja) 20 konstrukcja stropu - strop TERIVA - I ruszt - tyłk gładki	4,0 4,0 2,0 24,0
SS2 STROP DREWNIANY - PODSUFIKA konstrukcja stropu wełna mineralna między belkami stropu 12cm izolacja wodochronna w pom. mokrym izolacja akustyczna-styropian, wełna mineralna (opcja) 20 konstrukcja stropu - strop TERIVA - I ruszt wsporczy pod płyty GK płyty gipsowo-kartonowe mocowane do rusztu	4,0 12,0 2,0 24,0
SD1 DACH NIEOCIEPLONY dachówka cementowa/ceramika blachodachówka podsyłka alternatywnie: wykładzina terakota klepek szalica betonowa z prow. instalacji, zdyktowana izolacja wodochronna w pom. mokrym izolacja akustyczna-styropian, wełna mineralna (opcja) 20 konstrukcja stropu - strop TERIVA - I ruszt - tyłk gładki	4,0 4,0 2,0 24,0
SD2 DACH OCIEPLONY dachówka cementowa/ceramika blachodachówka konstrukcja stropu wełna mineralna między belkami stropu 12cm izolacja wodochronna w pom. mokrym izolacja akustyczna-styropian, wełna mineralna (opcja) 20 konstrukcja stropu - strop TERIVA - I ruszt wsporczy pod płyty GK płyty gipsowo-kartonowe mocowane do rusztu	4,0 4,0 12,0 2,0 24,0
SS3 STROP NAD GARAŻEM podsyłka alternatywnie: wykładzina terakota klepek szalica betonowa z prow. instalacji, zdyktowana izolacja wodochronna w pom. mokrym izolacja akustyczna-styropian, wełna mineralna (opcja) 20 konstrukcja stropu - strop TERIVA - I ruszt - tyłk gładki	4,0 4,0 2,0 24,0
PT2 - BALKON nad pom. ogrzewanym podsyłka alternatywnie: wykładzina terakota klepek szalica betonowa z prow. instalacji, zdyktowana izolacja wodochronna w pom. mokrym izolacja akustyczna-styropian, wełna mineralna (opcja) 20 konstrukcja stropu - strop TERIVA - I ruszt - tyłk gładki	4,0 4,0 12,0 2,0 24,0

Z103

wersja podstawowa w technologii murowanej

GENERALNY PROJEKTANT:
STUDIO Z500

Z500
ul. Gen. Zajączka 11 / 6; 01-510 Warszawa
tel. +48 (22)33-11-335; +48 725-000-005
www. Z500. pl email: projekty@z500.pl

TEMAT
OPRACOWANIA:


PROJEKT DEMONSTRACYJNY DOMU JEDNORODZINNEGO

PRZEKRÓJ B-B


Opracowanie ma charakter DEMONSTRACYJNY i przedstawia w przybliżeniu główne elementy konstrukcji budynku oraz podstawowe rozwiązania techniczno-materiałowe. Niniejszy projekt jest wersją demonstracyjną projektu katalogowego autorstwa Pracowni Architektonicznej STUDIO Z500. Jako autorzy opracowania i projektu, zgodnie z ustawą o prawie autorskim i prawach pokrewnych z dnia 04.02.1994 (Dziennik Ustaw nr 24 poz. 83 z dnia 23.02.1994 z późniejszymi zmianami), zastrzegamy prawa autorskie i zakazujemy wykorzystywania tego projektu do celów handlowych i dalszej odsprzedaży, reprodukcji/kopiiowania w całości ani częściowo oraz wprowadzania zmian ponad wymienione w projekcie, bez naszej wiedzy i zgody

To jest wersja demonstracyjna projektu!!! To jest wersja demonstracyjna projektu!!! To jest wersja demonstracyjna projektu!!!

To jest wersja demonstracyjna projektu!!! To jest wersja demonstracyjna projektu!!! To jest wersja demonstracyjna projektu!!!

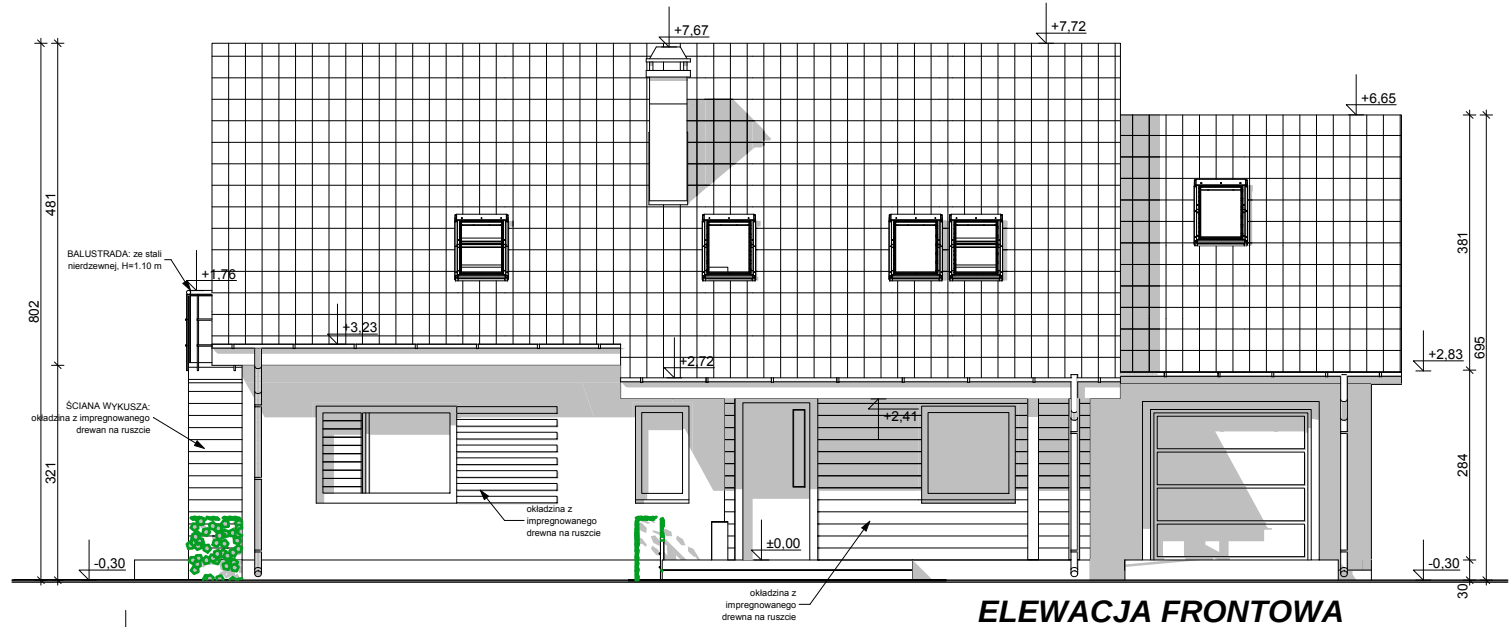

ELEWACJA FRONTOWA

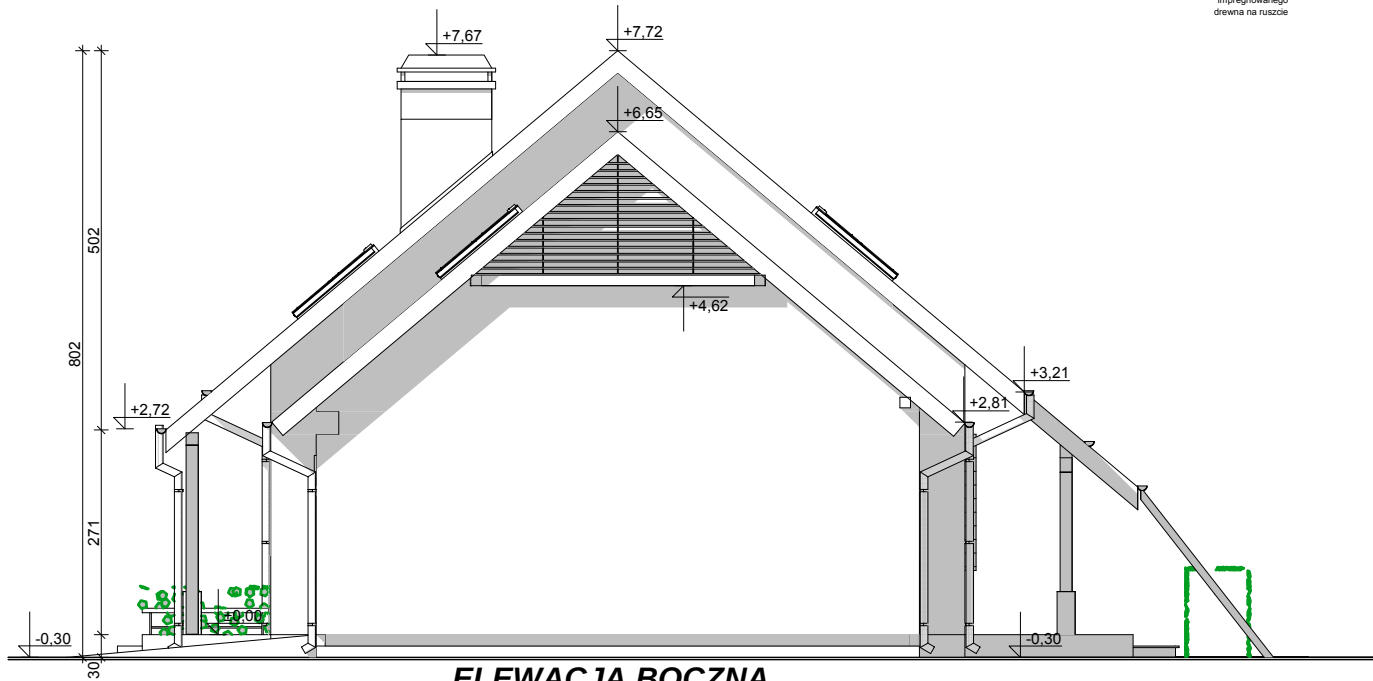

ELEWACJA BOCZNA

UWAGI :



- ostateczny sposób wykończenia elewacji zewnętrznej do ustalenia z inwestorem na etapie adaptacji projektu.

Z103

wersja podstawowa w technologii murowanej

GENERALNY PROJEKTANT: STUDIO Z500	
ul. Gen. Zajączka 11 / 6; 01-510 Warszawa tel. +48 (22)33-11-335; +48 725-000-005 www. Z500. pl email: projekty@z500.pl	
TEMAT OPRACOWANIA:	PROJEKT DEMONSTRACYJNY DOMU JEDNORODZINNEGO
ELEWACJE: FRONTOWA I BOCZNA	

Opracowanie ma charakter DEMONSTRACYJNY i przedstawia w przybliżeniu główne elementy konstrukcji budynku oraz podstawowe rozwiązania techniczno-materiałowe. Niniejszy projekt jest wersją demonstracyjną projektu katalogowego autorstwa Pracowni Architektonicznej STUDIO Z500. Jako autorzy opracowania i projektu, zgodnie z ustawą o prawie autorskim i prawach pokrewnych z dnia 04.02.1994 (Dziennik Ustaw nr 24 poz. 83 z dnia 23.02.1994 z późniejszymi zmianami), zastrzegamy prawa autorskie i zakazujemy wykorzystywania tego projektu do celów handlowych i dalszej odsprzedaży, reprodukowania/ kopiowania w całości ani częściowo oraz wprowadzania zmian ponad wymienione w projekcie, bez naszej wiedzy i zgody

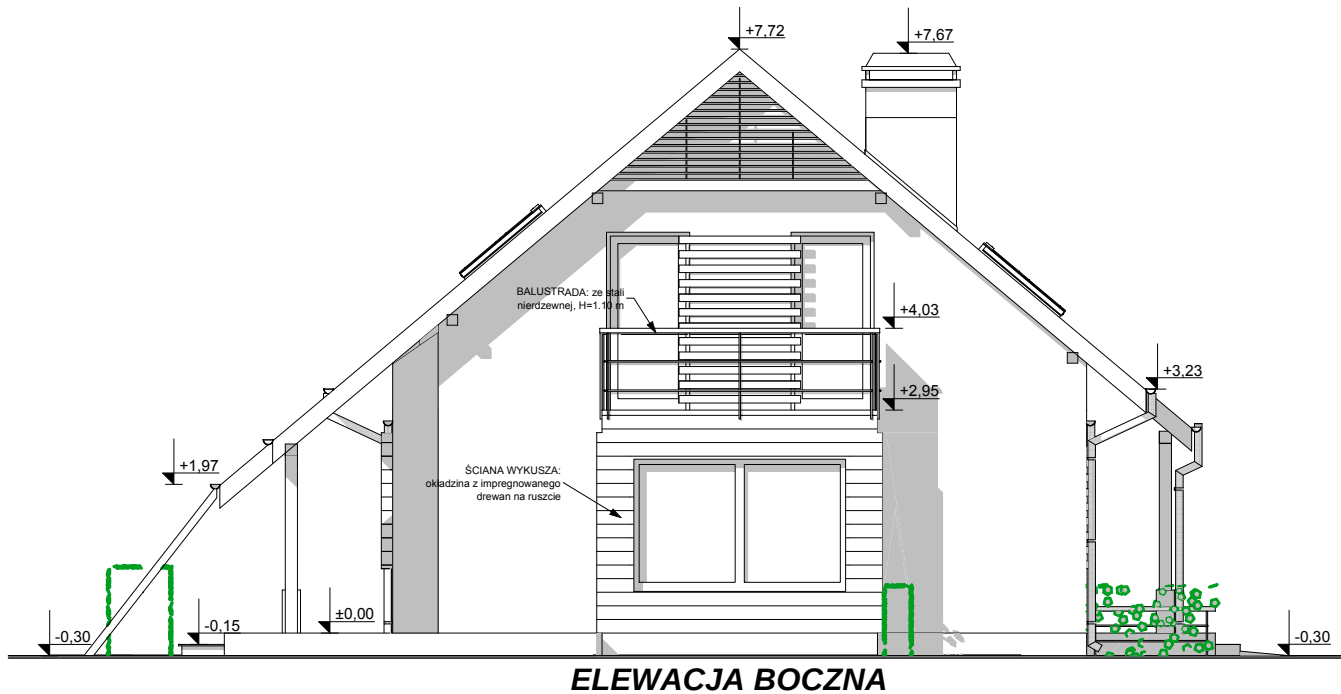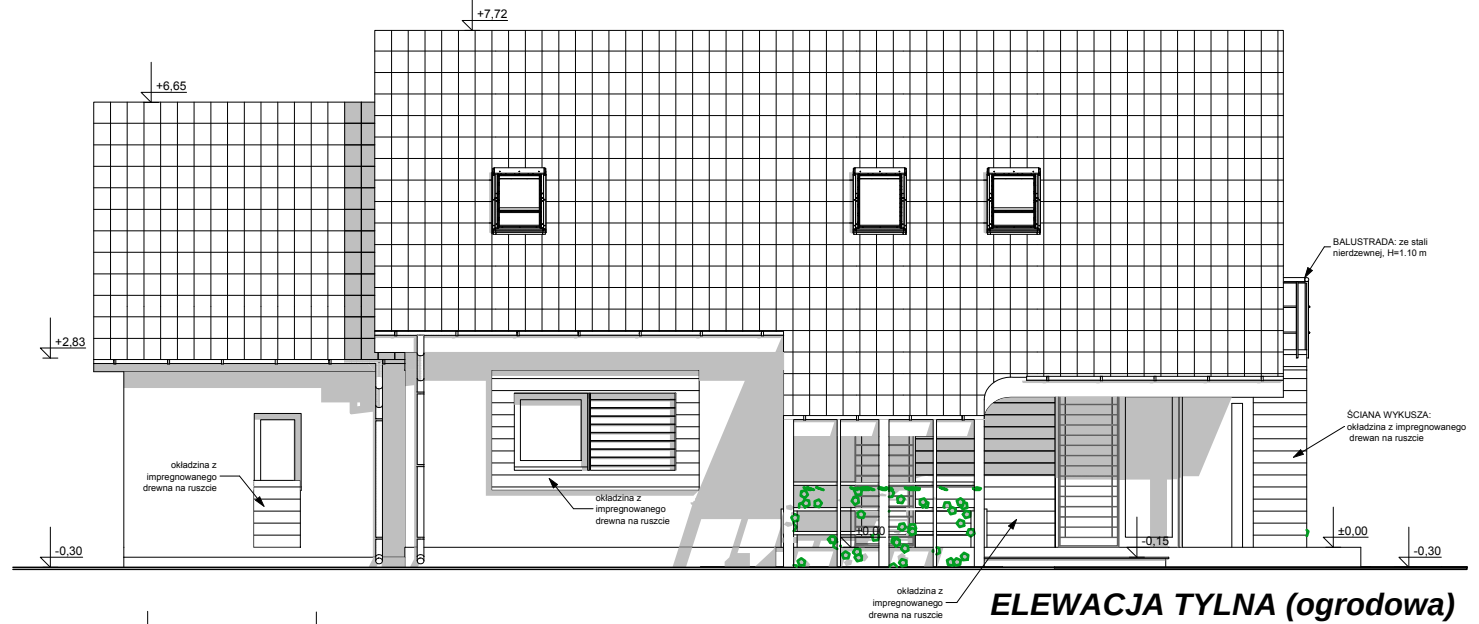

UWAGI :

- ostateczny sposób wykończenia elewacji zewnętrznej do ustalenia z inwestorem na etapie adaptacji projektu.

Z103

wersja podstawowa w technologii murowanej

GENERALNY PROJEKTANT: STUDIO Z500	
ul. Gen. Zajączka 11 / 6; 01-510 Warszawa tel. +48 (22)33-11-335; +48 725-000-005 www. Z500. pl email: projekty@z500.pl	
TEMAT OPRACOWANIA:	PROJEKT DEMONSTRACYJNY DOMU JEDNORODZINNEGO
ELEWACJE: OGRODOWA I BOCZNA	

Opracowanie ma charakter DEMONSTRACYJNY i przedstawia w przybliżeniu główne elementy konstrukcji budynku oraz podstawowe rozwiązania techniczno-materiałowe. Niniejszy projekt jest wersją demonstracyjną projektu katalogowego autorstwa Pracowni Architektonicznej STUDIO Z500. Jako autorzy opracowania i projektu, zgodnie z ustawą o prawie autorskim i prawach pokrewnych z dnia 04.02.1994 (Dziennik Ustaw nr 24 poz. 83 z dnia 23.02.1994 z późniejszymi zmianami), zastrzegamy prawa autorskie i zakazujemy wykorzystywania tego projektu do celów handlowych i dalszej odsprzedaży, reprodukcji/kopiowania w całości ani częściowo oraz wprowadzania zmian ponad wymienione w projekcie, bez naszej wiedzy i zgody