


DEMO - WERSJA DEMONSTRACYJNA PROJEKTU



PERSPEKTYWA WIDOK OD FRONTU

Z138

PERSPEKTYWA WIDOK OD OGRODU

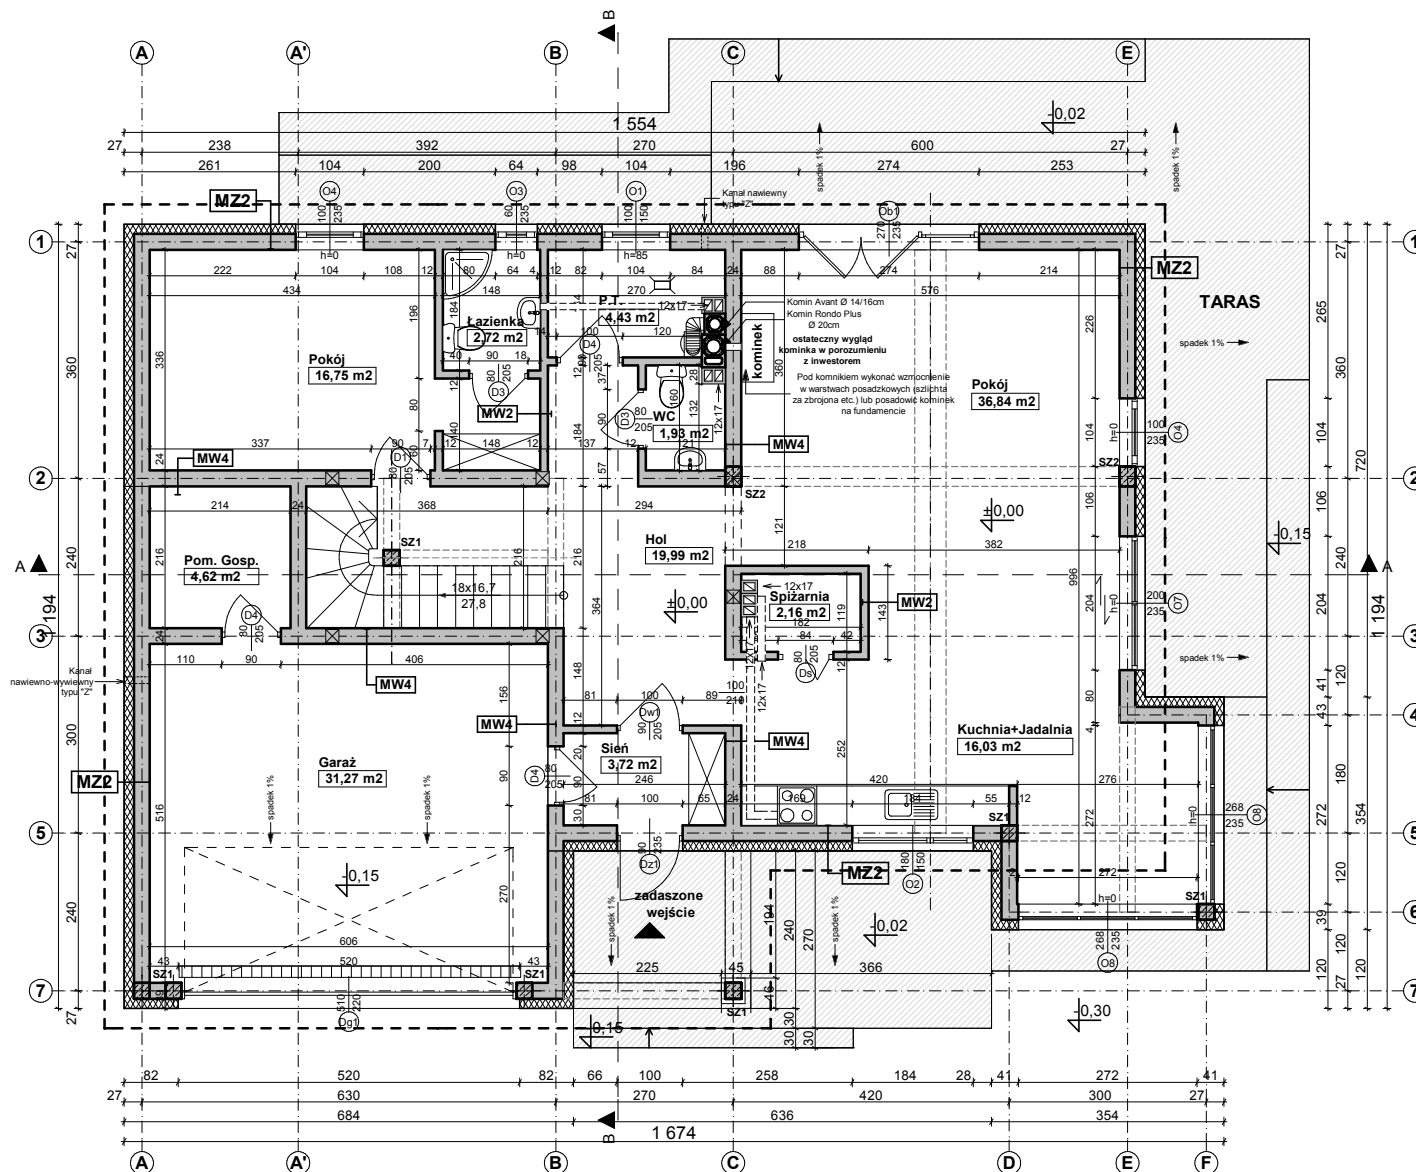

MZ2 - ŚCIANA ZEWN. KONSTR. OCIEPLONA	
wykończeniezew: Sys. Platinum / deskowanie / okładzina	
ocieplenie: styropian Termo Organika, typ: Fasada	24.0
ściana: YTONG	
wykończenie wew: tynk / płyty GK / glazura / boazeria	24.0
MW4 - ŚCIANA WEWN. NOŚNA	
wykończenie wew: tynk / płyty GK / glazura / boazeria	24.0
ściana: YTONG	
wykończenie wew: tynk / płyty GK / glazura / boazeria	24.0
MW1 - ŚCIANA DZIAŁOWA MUROWANA	
wykończenie wew: tynk / płyty GK / glazura / boazeria	12.0
ściana: SILKA	
wykończenie wew: tynk / płyty GK / glazura / boazeria	12.0

Z500.pl/Z138

Z138

wersja podstawowa
w technologii murowanej



ul. Gen. Zajączka 11 / 6 ; 01-510 Warszawa
tel./fax: +48 (22) 425 50 30 ; +48 (22) 331 13 35
e-mail: projekty@Z500.pl ; www.z500.pl

Copyright registered trademark by Z500


PROJEKT DEMONSTRACYJNY DOMU JEDNORODZINNEGO

TEMAT
OPRACOWANIA:

RZUT PARTERU

OGLĄDASZ WERSJĘ DEMO

Opracowanie ma charakter DEMONSTRACYJNY i przedstawia w przybliżeniu główne elementy konstrukcji budynku oraz podstawowe rozwiązania techniczno-materiałowe. Niniejszy projekt jest wersją demonstracyjną projektu katalogowego autorstwa Pracowni Architektonicznej STUDIO Z500. Jako autorzy opracowania i projektu, zgodnie z ustawą o prawie autorskim i prawach pokrewnych z dnia 04.02.1994 (Dziennik Ustaw nr 24 poz. 83 z dnia 23.02.1994 z późniejszymi zmianami), zastrzegamy prawa autorskie i zakazujemy wykorzystywania tego projektu do celów handlowych i dalszej odsprzedaży, reprodukcji/kopiowania w całości ani częściowo oraz wprowadzania zmian ponad wymienione w projekcie, bez naszej wiedzy i zgody

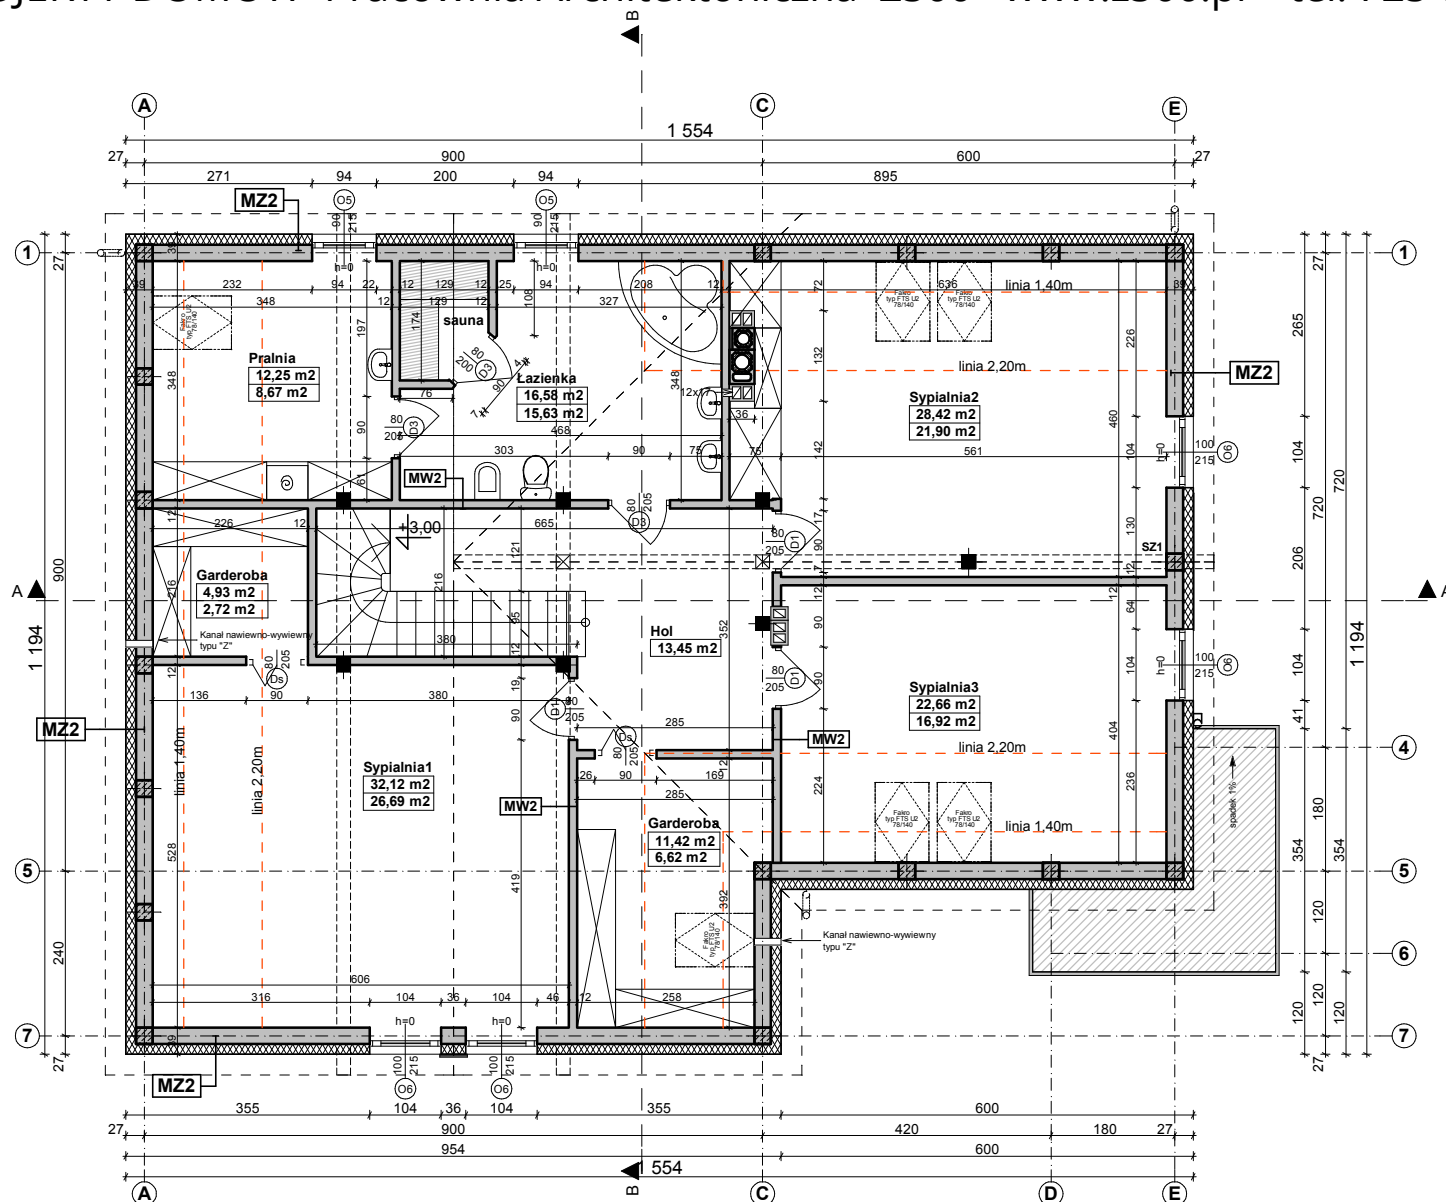

MZ2 - ŚCIANA ZEWN. KONSTR. OCIEPLONA	
wykonczenie zew. Sys. Platinum / deskowanie / okładzina	
ocieplenie styropian Termo Organika, typ Fasada	
ściana YITONG	24.0
wykonczenie wew. tynk / płyty GK / glazura / boazeria	

MW2 - ŚCIANA DZIAŁOWA LEKKA	
wykonczenie wew. płyty GK	1.3
ruszt metalowy lub drewniany	10.0
wetna mineralna: KNAUF Insulation w Ecosse Technology	10.0
wykonczenie wew. płyty GK	1.3

OGLĄDASZ WERSJĘ DEMO

Opracowanie ma charakter DEMONSTRACYJNY i przedstawia w przybliżeniu główne elementy konstrukcji budynku oraz podstawowe rozwiązania techniczno-materiałowe. Niniejszy projekt jest wersją demonstracyjną projektu katalogowego autorstwa Pracowni Architektonicznej STUDIO Z500. Jako autorzy opracowania i projektu, zgodnie z ustawą o prawie autorskim i prawach pokrewnych z dnia 04.02.1994 (Dziennik Ustaw nr 24 poz. 83 z dnia 23.02.1994 z późniejszymi zmianami), zastrzegamy prawa autorskie i zakazujemy wykorzystywania tego projektu do celów handlowych i dalszej odsprzedaży, reprodukowania/ kopiowania w całości ani częściowo oraz wprowadzania zmian ponad wymienione w projekcie, bez naszej wiedzy i zgody

Z500.pl/Z138

Z138

wersja podstawowa
w technologii murowanej



ul. Gen. Zajączka 11 / 6 ; 01-510 Warszawa
tel./fax: +48 (22) 425 50 30 ; +48 (22) 331 13 35
e-mail: projekty@Z500.pl ; www.z500.pl

Copyright registered trademark by Z500


PROJEKT DEMONSTRACYJNY DOMU JEDNORODZINNEGO

TEMAT
OPRACOWANIA:

RZUT PODDASZA

To jest wersja demonstracyjna projektu!!! To jest wersja demonstracyjna projektu!!! To jest wersja demonstracyjna projektu!!!

To jest wersja demonstracyjna projektu!!! To jest wersja demonstracyjna projektu!!! To jest wersja demonstracyjna projektu!!!

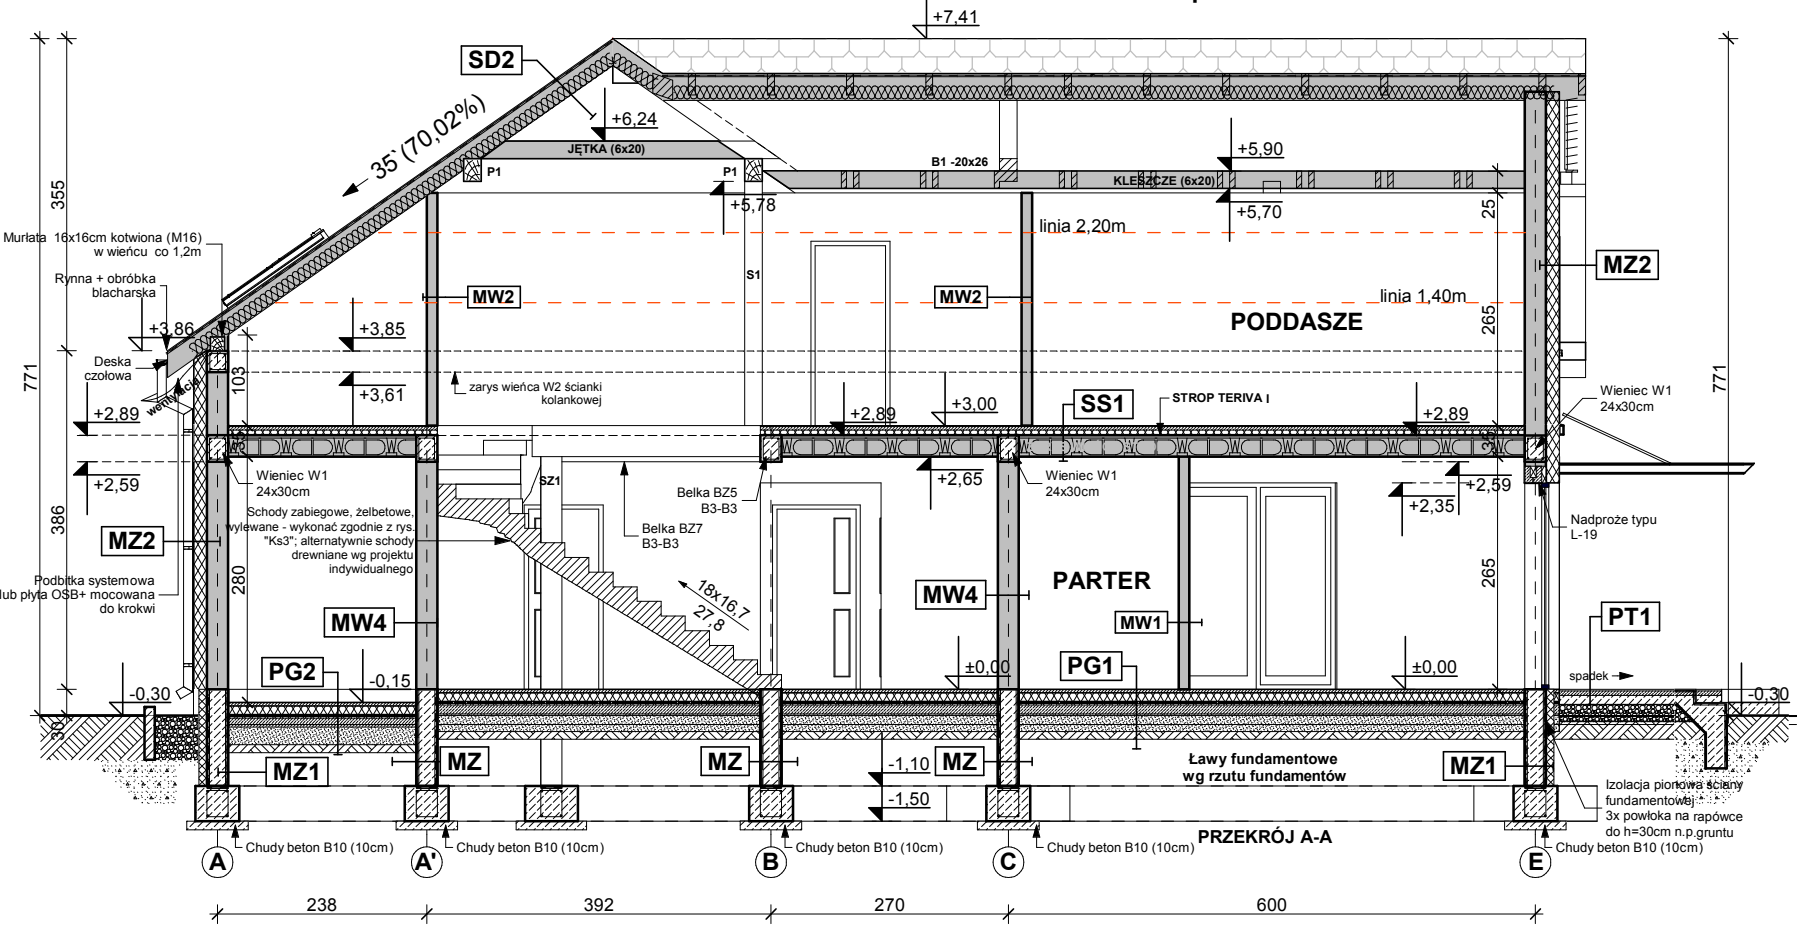

PG1 - POSADZKA MIESZKANIA NA GRUNCIE podłoga alternatywnie: wykładzina, terakota... szlichta beton z prow. instalacji, zdyktowana ocieplenie Termo Organika Sys. Platinum (dach/podłoga) hydroizolacja czerwony beton - warstwa wyrównawcza beton B10 warstwa zagęszczonego suchego piasku grunt rodzimy po zdjęciu humusu	MZ - ŚCIANA FUNDAMENTOWA hydroizolacja ściana: bloczki betonowe / beton łany hydroizolacja	MW1 - ŚCIANA DZIAŁOWA MUROWANA wykończenie wew.: tynk / płyty GK / glazura / boazeria ściana: SILKA wykończenie wew.: tynk / płyty GK / glazura / boazeria	SD2 - DACH OCIEPLONY pokrycie alternatywnie: dachówka / blacha / gont / balchodach... izolacja: styropian / deskowanie warstwa wstępnego knicia + poszycie ocieplenie: wełna miner. KNAUF Insulation w Ecosy Tech konstrukcja dachu parozizolacja wykończenie: płyty GK / boazeria / deskowanie	SS1 - STROP NAD PARTEREM podłoga alternatywnie: wykładzina / terakota / klepka... podłoga betonowa z prow. instalacji, zdyktowana hydroizolacja w pom. mokrym stropian Termo Organika, typ: superakustic strop: gr. wg rys. konstrukcji tynk: tynk gładki
PG2 - POSADZKA GARAZU NA GRUNCIE podłoga: gres o zwiększonej wytrzymałości szlichta bet. z prow. instalacji, zdyktowana (wzmocniona) czerwony beton - warstwa wyrównawcza beton B10 warstwa zagęszczonego suchego piasku grunt rodzimy po zdjęciu humusu	MZ1 - ŚCIANA FUNDAMENTOWA OCIEPLONA wykończenie: klinkierowe / tynk cokołowy (ponad terenem) ocieplenie: styropian Termo Organika, typ: Fundament hydroizolacja ściana: bloczki betonowe / beton łany hydroizolacja	MZ2 - ŚCIANA ZEWN. KONSTR. OCIEPLONA wykończenie zew. Sys. Plasterum / deskowanie / okładziny ocieplenie: styropian Termo Organika, typ: Fasada ściana: YTONG wykończenie wew.: tynk / płyty GK / glazura / boazeria	PT1 - POSADZKA TARASU / PODESTU WEJŚCIOWEGO posadzka: mrozoodporna płytki elastyczna i mrozoodporna zaprawa na hydroizolacji beton klasy B15 zdyktowany 1x1m beton klasy B7.5 zdyktowany 1x1m podsyпка żwirowa zagęszczona grunt rodzimy po zdjęciu humusu	MW2 - ŚCIANA DZIAŁOWA LEKKA wykończenie wew.: płyty GK ruszt metalowy lub drewniany wełna mineralna KNAUF Insulation w Ecosy Technology wykończenie wew.: płyty GK

OGLĄDASZ WERSJĘ DEMO

Opracowanie ma charakter DEMONSTRACYJNY i przedstawia w przybliżeniu główne elementy konstrukcji budynku oraz podstawowe rozwiązania techniczno-materiałowe. Niniejszy projekt jest wersją demonstracyjną projektu katalogowego autorstwa Pracowni Architektonicznej STUDIO Z500. Jako autorzy opracowania i projektu, zgodnie z ustawą o prawie autorskim i prawach pokrewnych z dnia 04.02.1994 (Dziennik Ustaw nr 24 poz. 83 z dnia 23.02.1994 z późniejszymi zmianami), zastrzegamy prawa autorskie i zakazujemy wykorzystywania tego projektu do celów handlowych i dalszej odsprzedaży, reprodukcji/ kopiowania w całości ani częściowo oraz wprowadzania zmian ponad wymienione w projekcie, bez naszej wiedzy i zgody

Z500.pl/Z138

Z138

wersja podstawowa
w technologii murowanej

Z500

ul. Gen. Zajączka 11 / 6 ; 01-510 Warszawa
tel./fax: +48 (22) 425 50 30 ; +48 (22) 331 13 35
e-mail: projekty@Z500.pl ; www.z500.pl

Copyright registered trademark by Z500


PROJEKT DEMONSTRACYJNY DOMU JEDNORODZINNEGO

TEMAT
OPRACOWANIA


Przekrój poprzeczny B-B

To jest wersja demonstracyjna projektu!!! To jest wersja demonstracyjna projektu!!! To jest wersja demonstracyjna projektu!!!

To jest wersja demonstracyjna projektu!!! To jest wersja demonstracyjna projektu!!! To jest wersja demonstracyjna projektu!!!

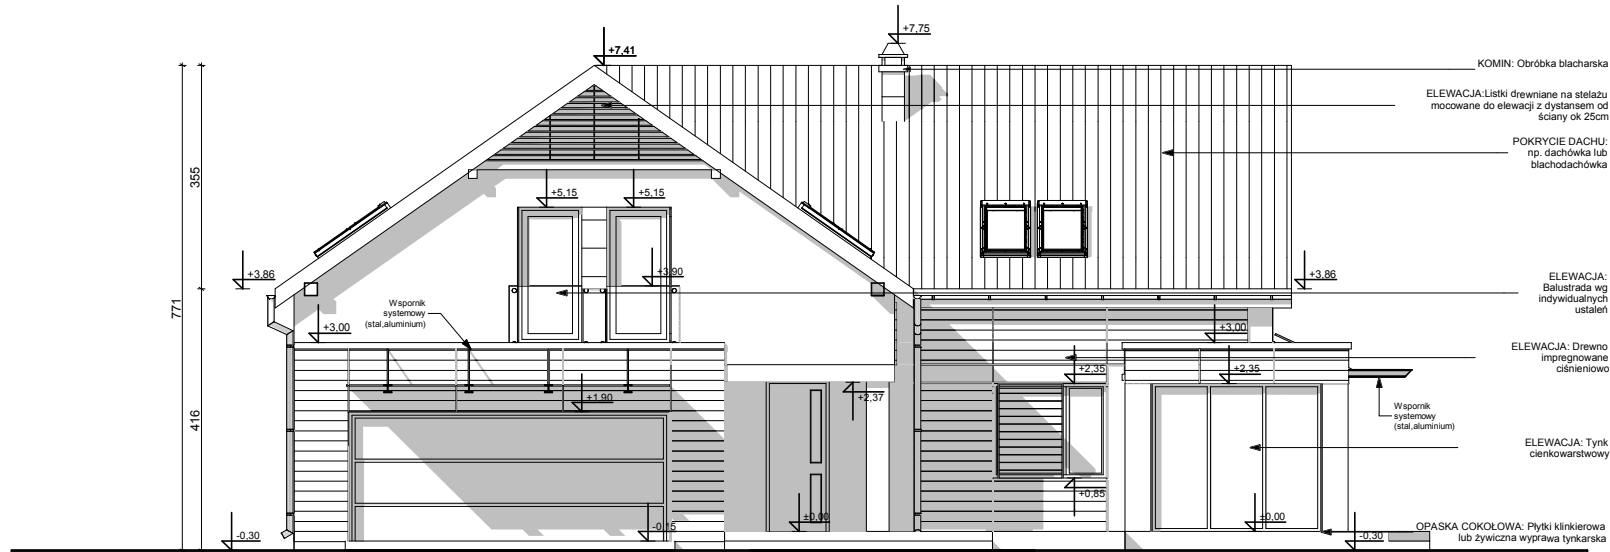

ELEVACJA FRONTOWA

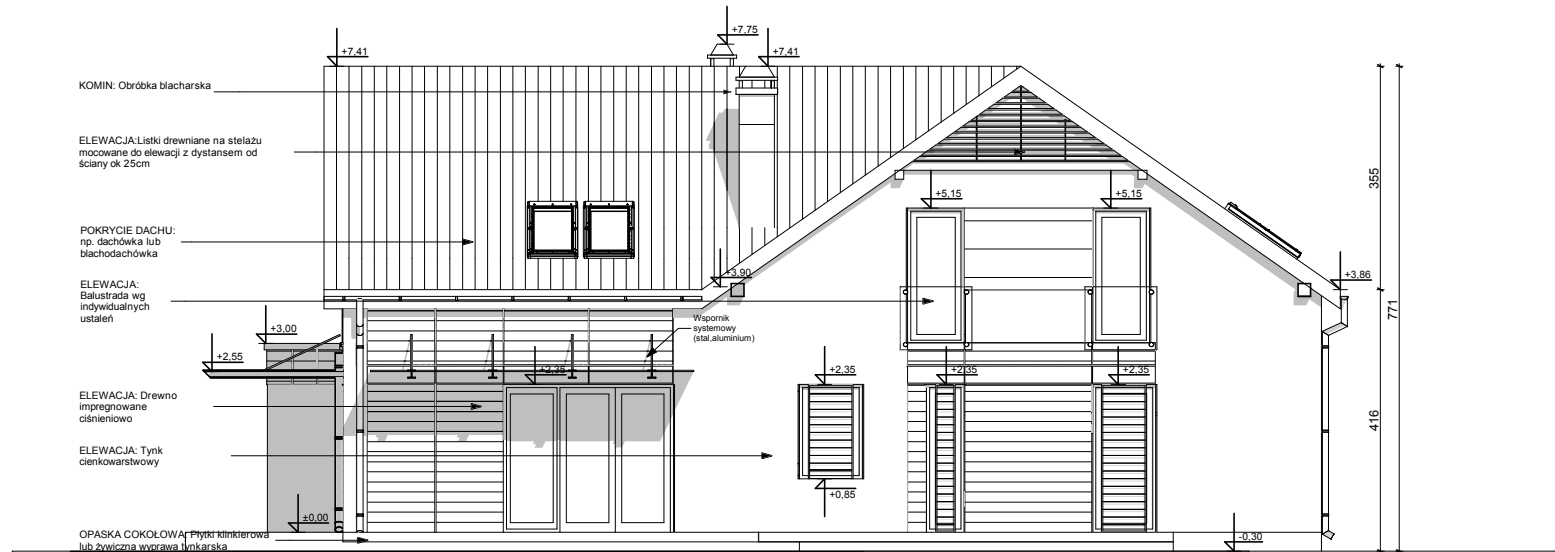

ELEVACJA OGRODOWA (tylna)

OGLĄDASZ WERSJĘ DEMO

Opracowanie ma charakter DEMONSTRACYJNY i przedstawia w przybliżeniu główne elementy konstrukcji budynku oraz podstawowe rozwiązania techniczno-materiałowe. Niniejszy projekt jest wersją demonstracyjną projektu katalogowego autorstwa Pracowni Architektonicznej STUDIO Z500. Jako autorzy opracowania i projektu, zgodnie z ustawą o prawie autorskim i prawach pokrewnych z dnia 04.02.1994 (Dziennik Ustaw nr 24 poz. 83 z dnia 23.02.1994 z późniejszymi zmianami), zastrzegamy prawa autorskie i zakazujemy wykorzystywania tego projektu do celów handlowych i dalszej odsprzedaży, reprodukcji/ kopiowania w całości ani częściowo oraz wprowadzania zmian ponad wymienione w projekcie, bez naszej wiedzy i zgody

UWAGI :

- ostateczny sposób wykończenia elewacji zewnętrznej do ustalenia z inwestorem w zakresie nadzoru (okładzina drewniana, cegła klinkierowa, tynk cienkowarstwowy)

Z500.pl/Z138

Z138

wersja podstawowa
w technologii murowanej




ul. Gen. Zajączka 11 / 6 ; 01-510 Warszawa
tel./fax: +48 (22) 425 50 30 ; +48 (22) 331 13 35
e-mail: projekty@Z500.pl ; www.z500.pl

Copyright registered trademark by Z500


PROJEKT DEMONSTRACYJNY DOMU JEDNORODZINNEGO

TEMAT
OPRACOWANIA:

ELEVACJE frontowa i ogrodowa

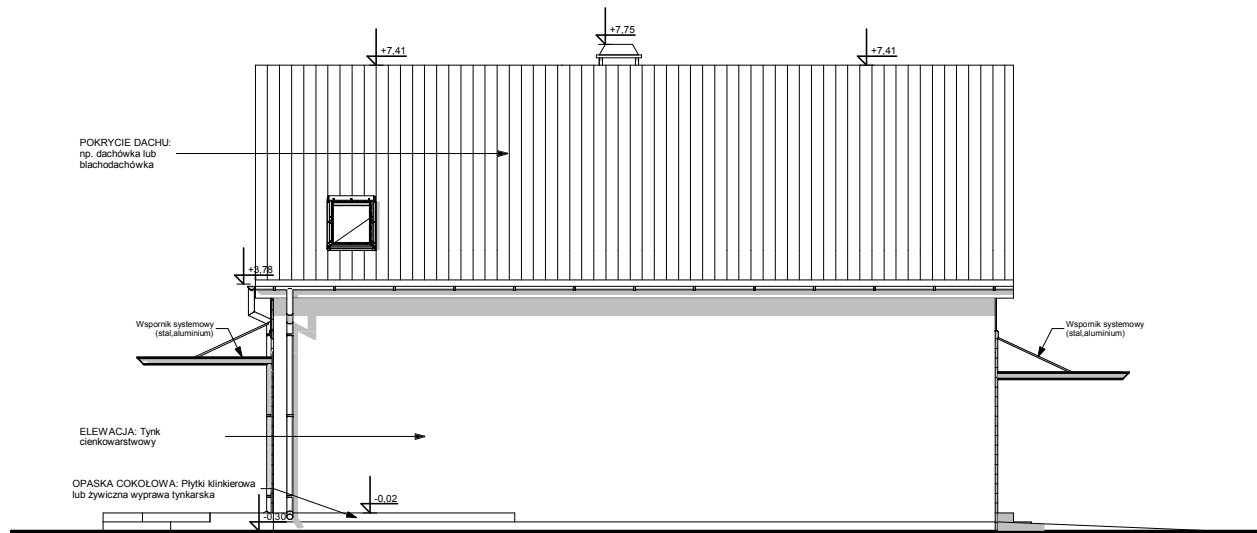

ELEWACJE BOCZNE

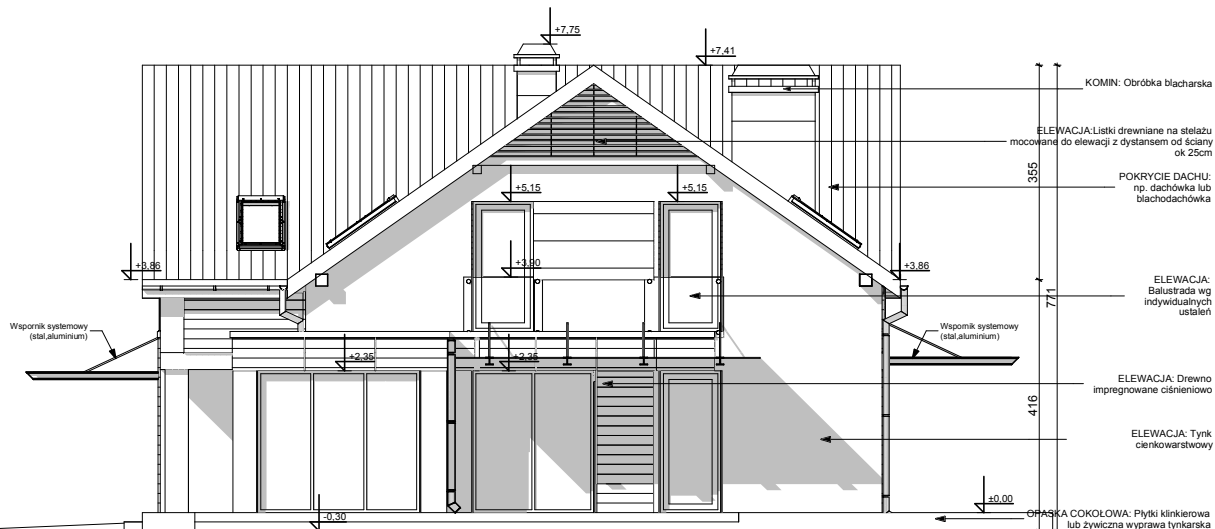

UWAGI :

- ostateczny sposób wykończenia elewacji zewnętrznej do ustalenia z inwestorem w zakresie nadzoru (okładzina drewniana, cegła klinkierowa, tynk cienkowarstwowy)

Z500.pl/Z138

Z138 wersja podstawowa w technologii murowanej

	ul. Gen. Zajączka 11 / 6 ; 01-510 Warszawa tel./fax: +48 (22) 425 50 30 ; +48 (22) 331 13 35 e-mail: projekty@Z500.pl ; www.z500.pl Copyright registered trademark by Z500
	PROJEKT DEMONSTRACYJNY DOMU JEDNORODZINNEGO
TEMAT OPRACOWANIA:	ELEWACJE BOCZNE

OGLĄDASZ WERSJĘ DEMO

Opracowanie ma charakter DEMONSTRACYJNY i przedstawia w przybliżeniu główne elementy konstrukcji budynku oraz podstawowe rozwiązania techniczno-materiałowe. Niniejszy projekt jest wersją demonstracyjną projektu katalogowego autorstwa Pracowni Architektonicznej STUDIO Z500. Jako autorzy opracowania i projektu, zgodnie z ustawą o prawie autorskim i prawach pokrewnych z dnia 04.02.1994 (Dziennik Ustaw nr 24 poz. 83 z dnia 23.02.1994 z późniejszymi zmianami), zastrzegamy prawa autorskie i zakazujemy wykorzystywania tego projektu do celów handlowych i dalszej odsprzedaży, reprodukcji/ kopiowania w całości ani częściowo oraz wprowadzania zmian ponad wymienione w projekcie, bez naszej wiedzy i zgody