

DEMO - WERSJA DEMONSTRACYJNA PROJEKTU




PERSPEKTYWA WIDOK OD OGRODU

PERSPEKTYWA WIDOK OD FRONTU

Z234

To jest wersja demonstracyjna projektu!!! To jest wersja demonstracyjna projektu!!! To jest wersja demonstracyjna projektu!!!

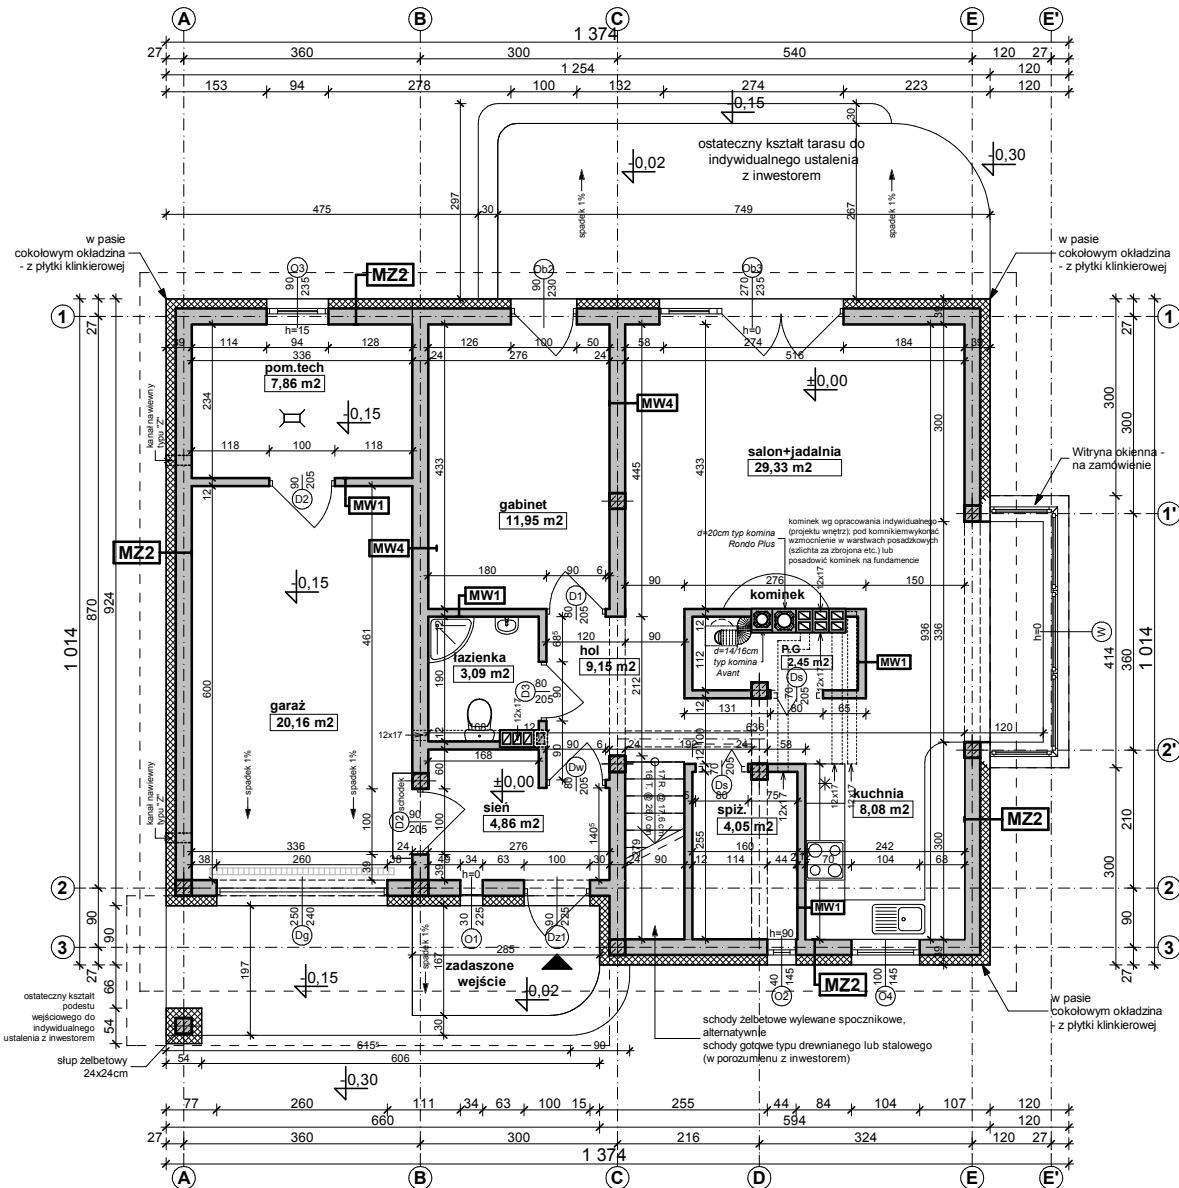

MZ2 - ŚCIANA ZEWN. KONSTR. OCIEPLONA	
wykończeniezew: Sys. Platinum / deskowanie / okładzina	
ocieplenie: styropian Termo Organika, typ: Fasada	24.0
ściana: YTONG PP4 / 06	
wykończenie wew: tynk / płyty GK / glazura / boazeria	
MW4 - ŚCIANA WEWN. NOSNA	
wykończenie wew: tynk / płyty GK / glazura / boazeria	
ściana: YTONG PP4 / 06	24.0
wykończenie wew: tynk / płyty GK / glazura / boazeria	
MW1 - ŚCIANA DZIAŁOWA MUROWANA	
wykończenie wew: tynk / płyty GK / glazura / boazeria	
ściana: SILKA (12cm) / YTONG (11.5cm)	12.0
wykończenie wew: tynk / płyty GK / glazura / boazeria	

Z500.pl/Z234

Z234

wersja podstawowa
w technologii murowanej

OGLĄDASZ WERSJĘ DEMO

Opracowanie ma charakter DEMONSTRACYJNY i przedstawia w przybliżeniu główne elementy konstrukcji budynku oraz podstawowe rozwiązania techniczno-materiałowe. Niniejszy projekt jest wersją demonstracyjną projektu katalogowego autorstwa Pracowni Architektonicznej STUDIO Z500. Jako autorzy opracowania i projektu, zgodnie z ustawą o prawie autorskim i prawach pokrewnych z dnia 04.02.1994 (Dziennik Ustaw nr 24 poz. 83 z dnia 23.02.1994 z późniejszymi zmianami), zastrzegamy prawa autorskie i zakazujemy wykorzystywania tego projektu do celów handlowych i dalszej odsprzedaży, reprodukowania/ kopiowania w całości ani częściowo oraz wprowadzania zmian ponad wymienione w projekcie, bez naszej wiedzy i zgody

Z500

ul. Gen. Zajączka 11 / 6 ; 01-510 Warszawa
tel./fax: +48 (22) 425 50 30 ; +48 (22) 331 13 35
e-mail: projekty@Z500.pl ; www.z500.pl


Copyright registered trademark by Z500

PROJEKT DEMONSTRACYJNY DOMU JEDNORODZINNEGO

TEMAT
OPRACOWANIA:

RZUT PARTERU

To jest wersja demonstracyjna projektu!!! To jest wersja demonstracyjna projektu!!! To jest wersja demonstracyjna projektu!!!

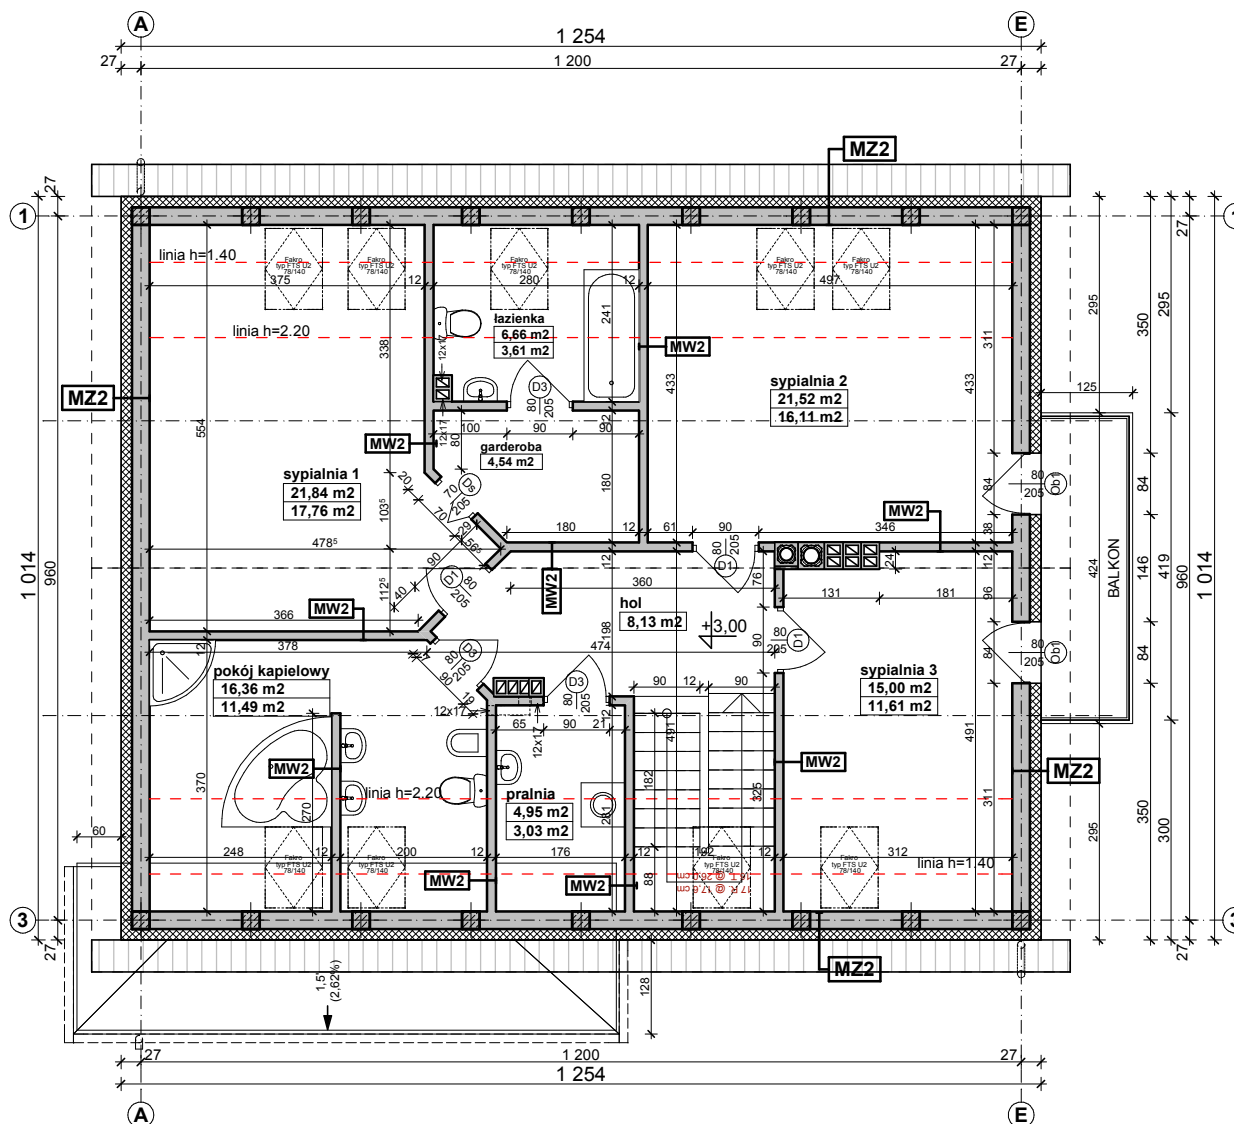

MZ2 - ŚCIANA ZEWN. KONSTR. OCIEPLONA	
wykończenie zew. Sys. Platinum / deskowanie / okładzina	
ocieplenie styropian Termo Organika, typ Fasada	
ściana YITONG FPM / 06	24.0
wykończenie wew. tynk / płyty GK / glazura / boazeria	
MW2 - ŚCIANA DZIAŁOWA LEKKA	
wykończenie wew. płyty GK	1.3
ruszt metalowy lub drewniany	10.0
włna mineralna: KNAUF Insulation w Ecosse Technology	10.0
wykończenie wew. płyty GK	1.3

Z500.pl/Z234

Z234

wersja podstawowa
w technologii murowanej



ul. Gen. Zajączka 11 / 6 ; 01-510 Warszawa
tel./fax: +48 (22) 425 50 30 ; +48 (22) 331 13 35
e-mail: projekty@Z500.pl ; www.z500.pl

Copyright registered trademark by Z500


PROJEKT DEMONSTRACYJNY DOMU JEDNORODZINNEGO

TEMAT
OPRACOWANIA:

RZUT PODDASZA

OGLĄDASZ WERSJĘ DEMO

Opracowanie ma charakter DEMONSTRACYJNY i przedstawia w przybliżeniu główne elementy konstrukcji budynku oraz podstawowe rozwiązania techniczno-materiałowe. Niniejszy projekt jest wersją demonstracyjną projektu katalogowego autorstwa Pracowni Architektonicznej STUDIO Z500. Jako autorzy opracowania i projektu, zgodnie z ustawą o prawie autorskim i prawach pokrewnych z dnia 04.02.1994 (Dziennik Ustaw nr 24 poz. 83 z dnia 23.02.1994 z późniejszymi zmianami), zastrzegamy prawa autorskie i zakazujemy wykorzystywania tego projektu do celów handlowych i dalszej odsprzedaży, reprodukowania/ kopiowania w całości ani częściowo oraz wprowadzania zmian ponad wymienione w projekcie, bez naszej wiedzy i zgody

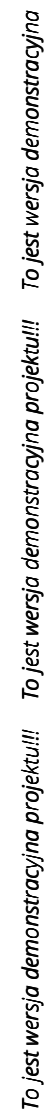

S51 - STROP nad PARTEREM	P61 - POSADZKA MIESZKANA NA GRUNCIE	MZ2 - SCIANA ZEW. KONSTR. OCIEPLONA	S01 - OKNA I DRZWI
podłoga alternatywnie: wykładzina / terakota / kleпка.....	podłoga alternatywnie: wykładzina; terakota.....	wykonanie: zew. Sys. Płatium / deskowanie / okładzina.....	pokrycie alternatywnie: dachówka / blacha / gont / balcho/dach.....
szlichta betonowa z prow. instalacji; zdylatowana.....	szlichta beton z prow. instalacji; zdylatowana.....	ocieplenie styropian Termo Organika, typ: Fasada.....	lity / kontrłaty / deskowanie.....
hydroizolacja w pom. mokrym.....	ocieplenie Termo Organika Sys. Płatium (dach/podłoga).....	ściana YTONG HP4 / 08.....	warstwa wspierająca kracie + poszycie.....
stropień: termo. sys. dach/podłoga.....	hydroizolacja.....	wykonanie: wev. tynk / płyty GK / glazura / boazeria.....	konstrukcja dachu.....
strut gr. wg rys konstruktor.....	zatiarty beton - warstwa wyrównawcza.....		ociepniecie wykończenie: płyty GK / boazeria / deskowanie.....
sufit: tynk gładki.....	beton B10.....		
	warstwa zagęszczoną szosy piasku.....	MW1 - SCIANA DZIAŁOWA MUROWANA	DZ2 - DACH OCIEPIONY
	grunt rodzimy po zdjęciu murku.....	wykonanie: wev. tynk / płyty GK / glazura / boazeria.....	pokrycie alternatywnie: dachówka / blacha / gont / balcho/dach.....
		ściana: SILKA (12cm) / YTONG (11,5cm).....	lity / kontrłaty / deskowanie.....
		wykonanie: wev. tynk / płyty GK / glazura / boazeria.....	warstwa wspierająca kracie + poszycie.....
			parozizolacja: wełna miner. KNAUF Insulation w Ecocy Tech.....
S52 - STROP drewniany - podsufitka	MZ1 - SCIANA FUNDAMENTOWA OCIEPLONA	MW2 - SCIANA DZIAŁOWA LEKKĄ	konstrukcja dachu.....
konstrukcja stropu / dachu.....	wykonanie: kinkierowc / tynk cokolowy (ponad terenem).....	wykonanie: wev. tynk / płyty GK.....	parozizolacja.....
ocieplenie: wełna miner. (KNAUF Insulation) między jełkami B10.....	ocieplenie styropian Termo Organika, typ: Fundament.....	ustał minimalny.....	wykonanie: płyty GK / boazeria / deskowanie.....
parozizolacja - folia.....	hydroizolacja.....	wełna mineralna: KNAUF Insulation w Ecocy Technology.....	
płyta sztywka (OSB15).....	ściana: bloczki betonowe / beton lany.....	wykonanie: płyty GK.....	
nuszt wsporczy pod płyty GK.....	hydroizolacja.....		
płyta gipsowo-kartonowa mocowana do rusztu.....			

Opracowanie ma charakter DEMONSTRACYJNY i przedstawia w przybliżeniu główne elementy konstrukcji budynku oraz podstawowe rozwiązania techniczno-materiałowe. Niniejszy projekt jest wersją demonstracyjną projektu katalogowego autorstwa Pracowni Architektonicznej STUDIO Z500. Jako autorzy opracowania i projektu, zgodnie z ustawą o prawie autorskim i prawach pokrewnych z dnia 04.02.1994 (Dziennik Ustaw nr 24 poz. 83 z dnia 23.02.1994 z późniejszymi zmianami), zastrzegamy prawa autorskie i zakazujemy wykorzystywania tego projektu do celów handlowych i dalszej odsprzedaży, reprodukcowania/ kopiowania w całości ani częściowo oraz wprowadzania zmian ponad wymienione w projekcie, bez naszej wiedzy i zgody


wersja podstawowa
w technologii murowanej

ul. Gen. Zajączka 11 / 6 ; 01-510 Warszawa
tel./fax: +48 (22) 425 50 30 ; +48 (22) 331 13 35
e-mail: projektv@Z500.pl ; www.z500.pl


Copyright registered trademark by Z500

PROJEKT DEMONSTRACYJNY DOMU JEDNORODZINNEGO

Przekrój poprzeczny

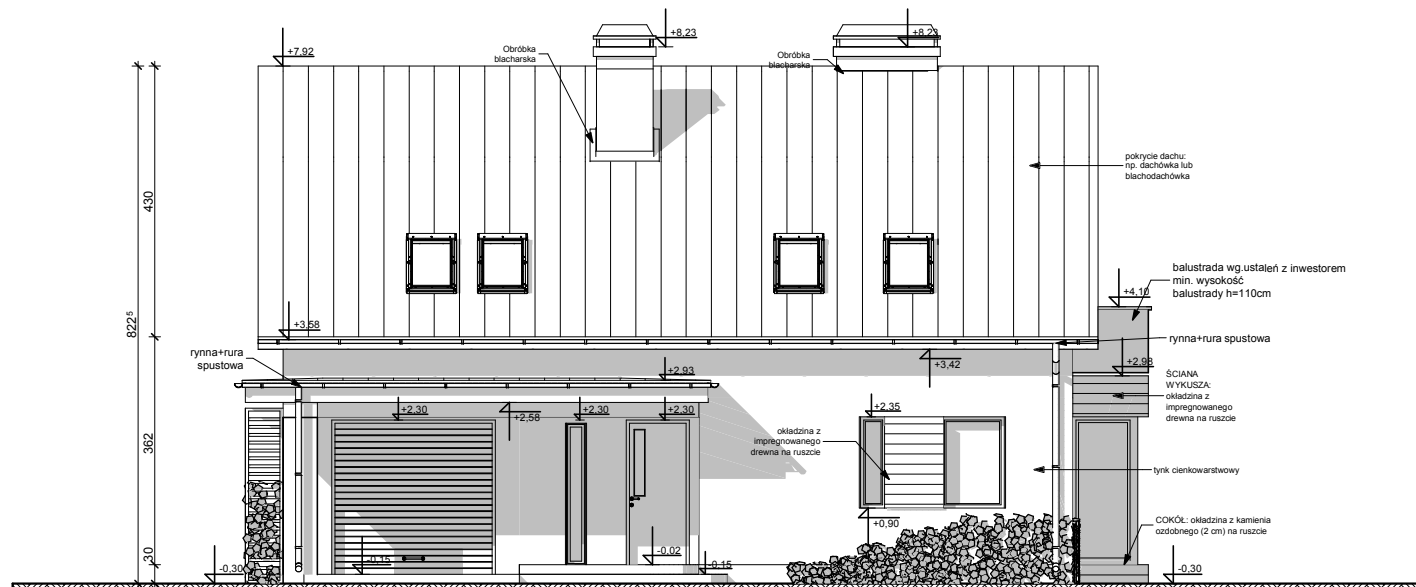

ELEWACJA FRONTOWA

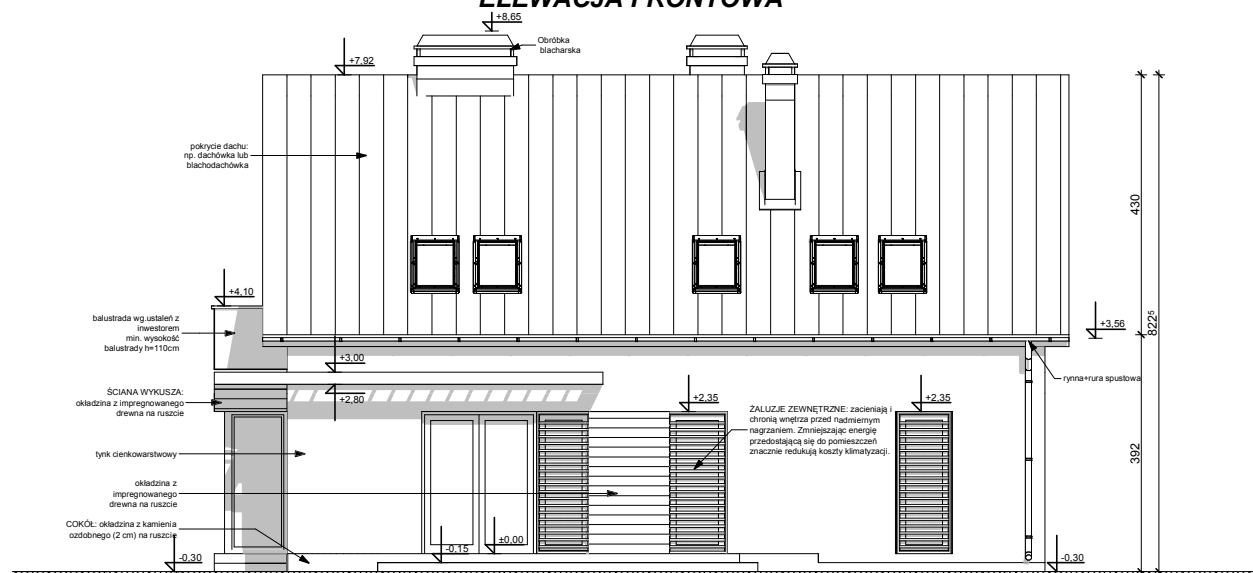

ELEWACJA OGRODOWA (tylna)

OGLĄDASZ WERSJĘ DEMO

Opracowanie ma charakter DEMONSTRACYJNY i przedstawia w przybliżeniu główne elementy konstrukcji budynku oraz podstawowe rozwiązania techniczno-materiałowe. Niniejszy projekt jest wersją demonstracyjną projektu katalogowego autorstwa Pracowni Architektonicznej STUDIO Z500. Jako autorzy opracowania i projektu, zgodnie z ustawą o prawie autorskim i prawach pokrewnych z dnia 04.02.1994 (Dziennik Ustaw nr 24 poz. 83 z dnia 23.02.1994 z późniejszymi zmianami), zastrzegamy prawa autorskie i zakazujemy wykorzystywania tego projektu do celów handlowych i dalszej odsprzedaży, reprodukowania/ kopiowania w całości ani częściowo oraz wprowadzania zmian ponad wymienione w projekcie, bez naszej wiedzy i zgody

UWAGI :

- ostateczny sposób wykończenia elewacji zewnętrznej do ustalenia z inwestorem w zakresie nadzoru (okładzina drewniana, cegła klinkierowa, tynk cienkowarstwowy)

Z500.pl/Z234

Z234

wersja podstawowa w technologii murowanej




ul. Gen. Zajączka 11 / 6 ; 01-510 Warszawa
tel./fax: +48 (22) 425 50 30 ; +48 (22) 331 13 35
e-mail: projekty@Z500.pl ; www.z500.pl

Copyright registered trademark by Z500


PROJEKT DEMONSTRACYJNY DOMU JEDNORODZINNEGO

TEMAT
OPRACOWANIA:

ELEWACJE frontowa i ogrodowa

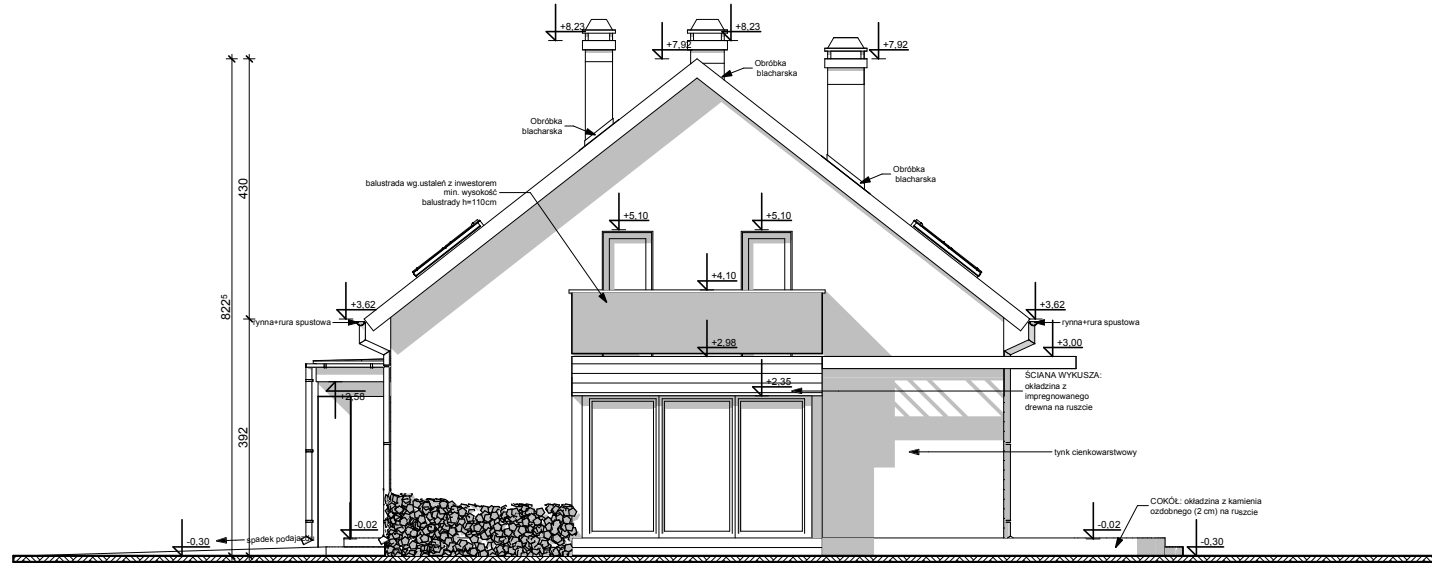

ELEWACJE BOCZNE

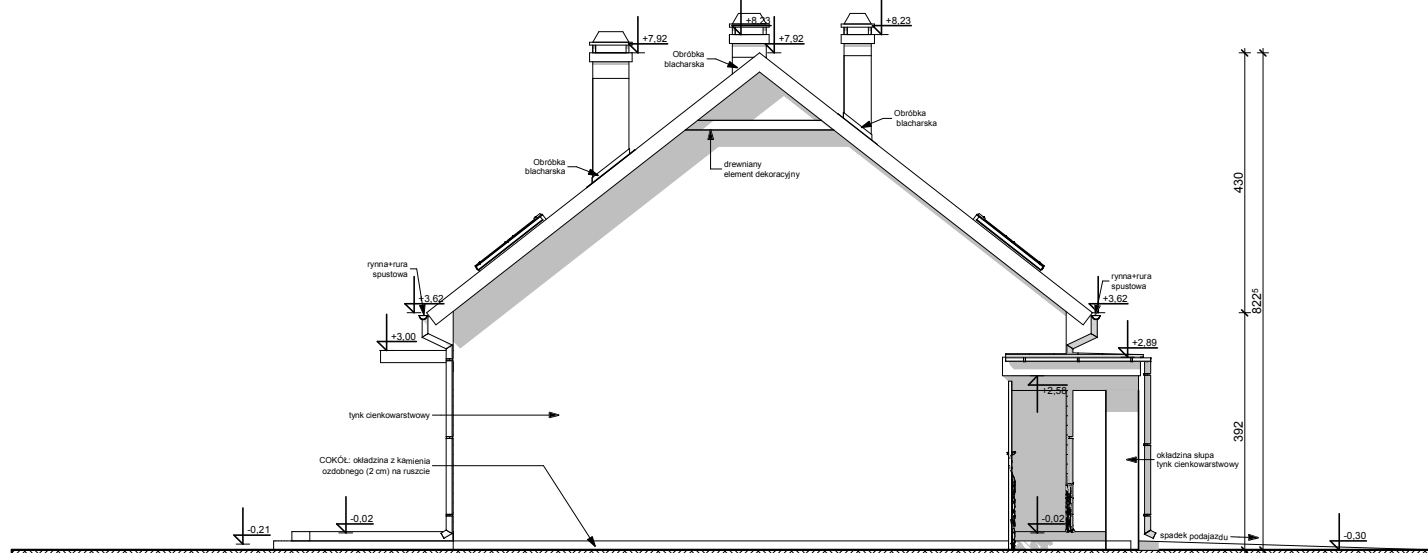

OGLĄDASZ WERSJĘ DEMO

Opracowanie ma charakter DEMONSTRACYJNY i przedstawia w przybliżeniu główne elementy konstrukcji budynku oraz podstawowe rozwiązania techniczno-materiałowe. Niniejszy projekt jest wersją demonstracyjną projektu katalogowego autorstwa Pracowni Architektonicznej STUDIO Z500. Jako autorzy opracowania i projektu, zgodnie z ustawą o prawie autorskim i prawach pokrewnych z dnia 04.02.1994 (Dziennik Ustaw nr 24 poz. 83 z dnia 23.02.1994 z późniejszymi zmianami), zastrzegamy prawa autorskie i zakazujemy wykorzystywania tego projektu do celów handlowych i dalszej odsprzedaży, reprodukowania/ kopiowania w całości ani częściowo oraz wprowadzania zmian ponad wymienione w projekcie, bez naszej wiedzy i zgody

UWAGI :

- ostateczny sposób wykończenia elewacji zewnętrznej do ustalenia z inwestorem w zakresie nadzoru (okładzina drewniana, cegła klinkierowa, tynk cienkowarstwowy)

Z500.pl/Z234

Z234

wersja podstawowa
w technologii murowanej



ul. Gen. Zajączka 11 / 6 ; 01-510 Warszawa
tel./fax: +48 (22) 425 50 30 ; +48 (22) 331 13 35
e-mail: projekty@Z500.pl ; www.z500.pl

Copyright registered trademark by Z500

PROJEKT DEMONSTRACYJNY DOMU JEDNORODZINNEGO

TEMAT
OPRACOWANIA:

ELEWACJE BOCZNE