



PERSPEKTYWA WIDOK OD FRONTU



PERSPEKTYWA WIDOK OD OGRODU

Opracowanie ma charakter DEMONSTRACYJNY i przedstawia w przybliżeniu główne elementy konstrukcji budynku oraz podstawowe rozwiązania techniczno-materiałowe. Niniejszy projekt jest wersją demonstracyjną projektu katalogowego autorstwa Pracowni Architektonicznej STUDIO Z500. Jako autorzy opracowania i projektu, zgodnie z ustawą o prawie autorskim i prawach pokrewnych z dnia 04.02.1994 (Dziennik Ustaw nr 24 poz. 83 z dnia 23.02.1994 z późniejszymi zmianami), zastrzegamy prawa autorskie i zakazujemy wykorzystywania tego projektu do celów handlowych i dalszej odsprzedaży, reprodukcji/kopiowania w całości ani częściowo oraz wprowadzania zmian ponad wymienione w projekcie, bez naszej wiedzy i zgody

Projekty domów, z500.pl, To jest wersja DEMONSTRACYJNA, Domy jednorodzinne, Domy nowoczesne, Domy drewniane, Małe domy, Rezydencje, Domy energooszczędne i pasywne ProjektyZ500 www.z500.pl

Zr2

dom jednorodzinny z częścią rekreacyjną
(opcja wykonania domu weselnego, lub pensjonatu)


GENERALNY PROJEKTANT:

STUDIO Z500

Z500
STUDIO

ul. Gen. Zajęczka 11 / 6; 01-510 Warszawa
tel. +48 (22) 33-11-335; +48 725-000-005
www.Z500.pl email: projekty@z500.pl

PROJEKT DEMONSTRACYJNY więcej na www.z500.pl

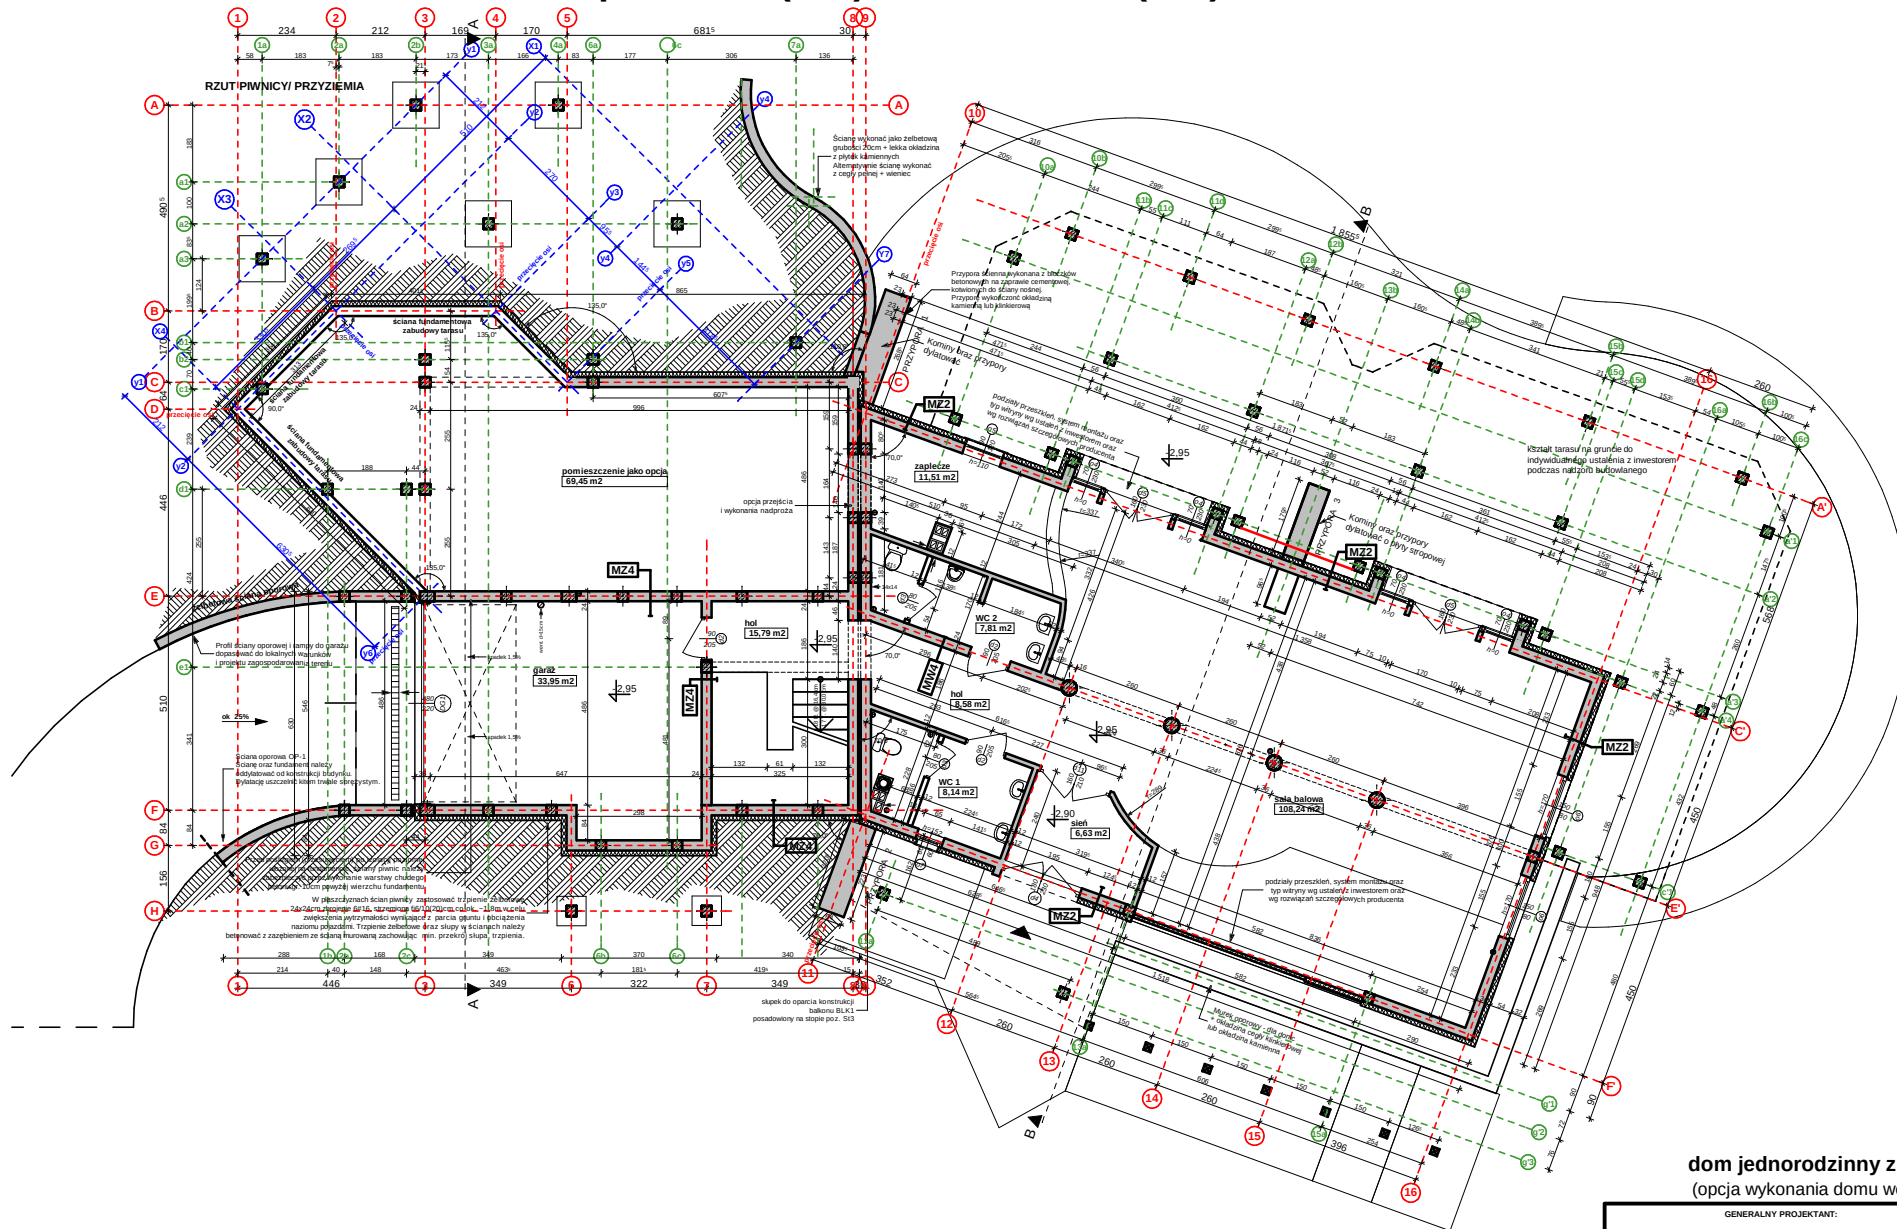

Zr2

dom jednorodzinny z częścią rekreacyjną
(opcja wykonania domu weselnego, lub pensjonatu)

GENERALNY PROJEKTANT:
STUDIO Z500

STUDIO
Z500


ul.Gen. Zajączka 11 / 6; 01-510 Warszawa
tel. +48 (22)33-11-335; +48 725-000-005
www.Z500.pl email: projekty@z500.pl

PROJEKT DEMONSTRACYJNY więcej na www.z500.pl


RZUT PRZYZIEMIA

Opracowanie ma charakter DEMONSTRACYJNY i przedstawia w przybliżeniu główne elementy konstrukcji budynku oraz podstawowe rozwiązania techniczno-materiałowe. Niniejszy projekt jest wersją demonstracyjną projektu katalogowego autorstwa Pracowni Architektonicznej STUDIO Z500. Jako autorzy opracowania i projektu, zgodnie z ustawą o prawie autorskim i prawach pokrewnych z dnia 04.02.1994 (Dziennik Ustaw nr 24 poz. 83 z dnia 23.02.1994 z późniejszymi zmianami), zastrzegamy prawa autorskie i zakazujemy wykorzystywania tego projektu do celów handlowych i dalszej odsprzedaży, reprodukowania/ kopiowania w całości ani częściowo oraz wprowadzania zmian ponad wymienione w projekcie, bez naszej wiedzy i zgody

Projekty domów, z500.pl, To jest wersja DEMONSTRACYJNA, Domy jednorodzinne, Domy nowoczesne, Domy drewniane, Małe domy, Rezydencje, Domy energooszczędne i pasywne ProjektyZ500 www.z500.pl

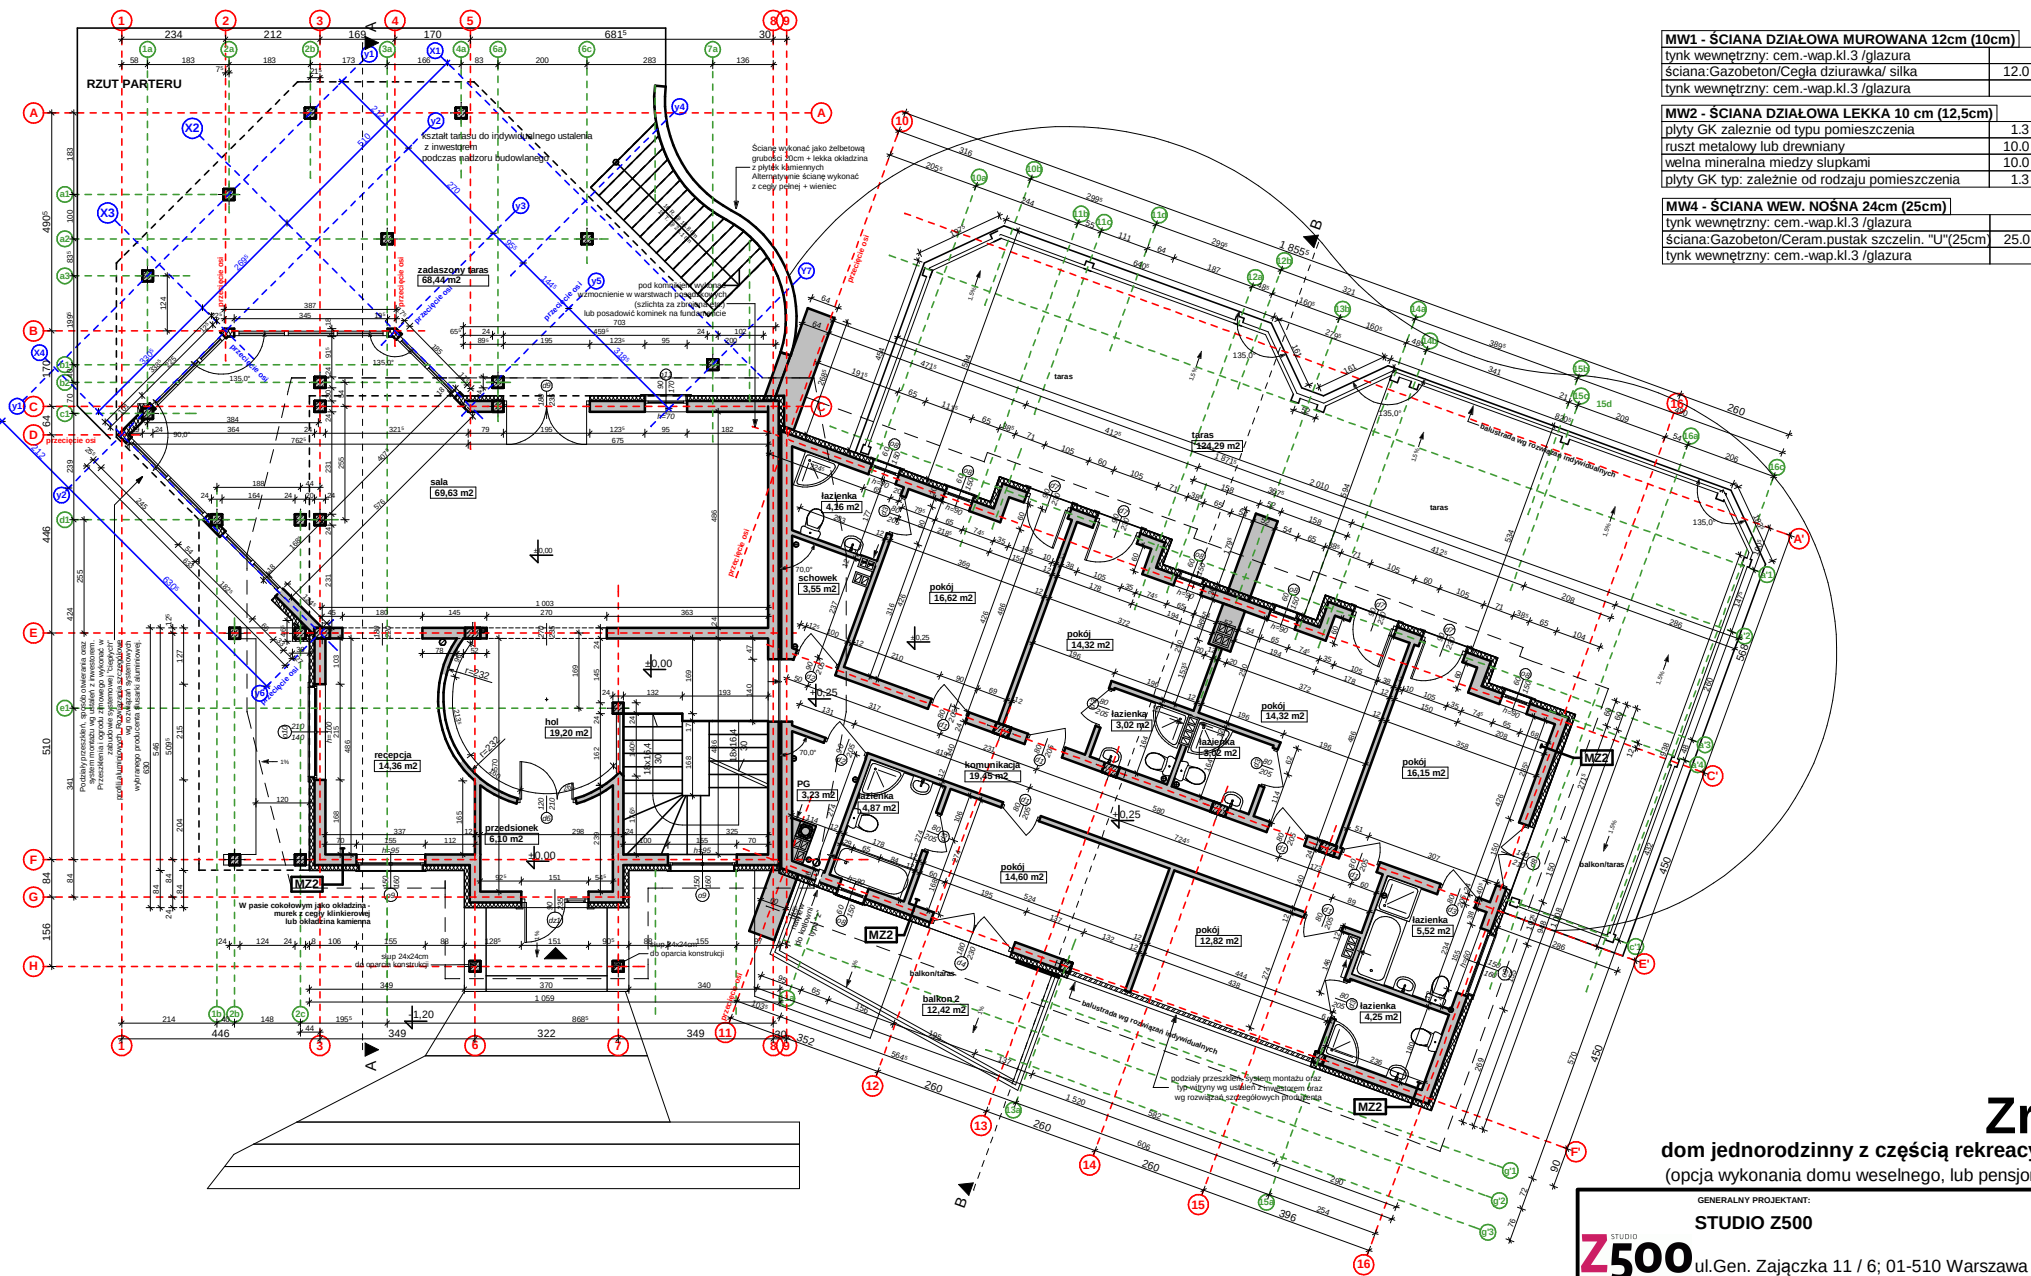

Opracowanie ma charakter DEMONSTRACYJNY i przedstawia w przybliżeniu główne elementy konstrukcji budynku oraz podstawowe rozwiązania techniczno-materiałowe. Niniejszy projekt jest wersją demonstracyjną projektu katalogowego autorstwa Pracowni Architektonicznej STUDIO Z500. Jako autorzy opracowania i projektu, zgodnie z ustawą o prawie autorskim i prawach pokrewnych z dnia 04.02.1994 (Dziennik Ustaw nr 24 poz. 83 z dnia 23.02.1994 z późniejszymi zmianami), zastrzegamy prawa autorskie i zakazujemy wykorzystywania tego projektu do celów handlowych i dalszej odsprzedaży, reprodukowania/ kopiowania w całości ani częściowo oraz wprowadzania zmian ponad wymienione w projekcie, bez naszej wiedzy i zgody

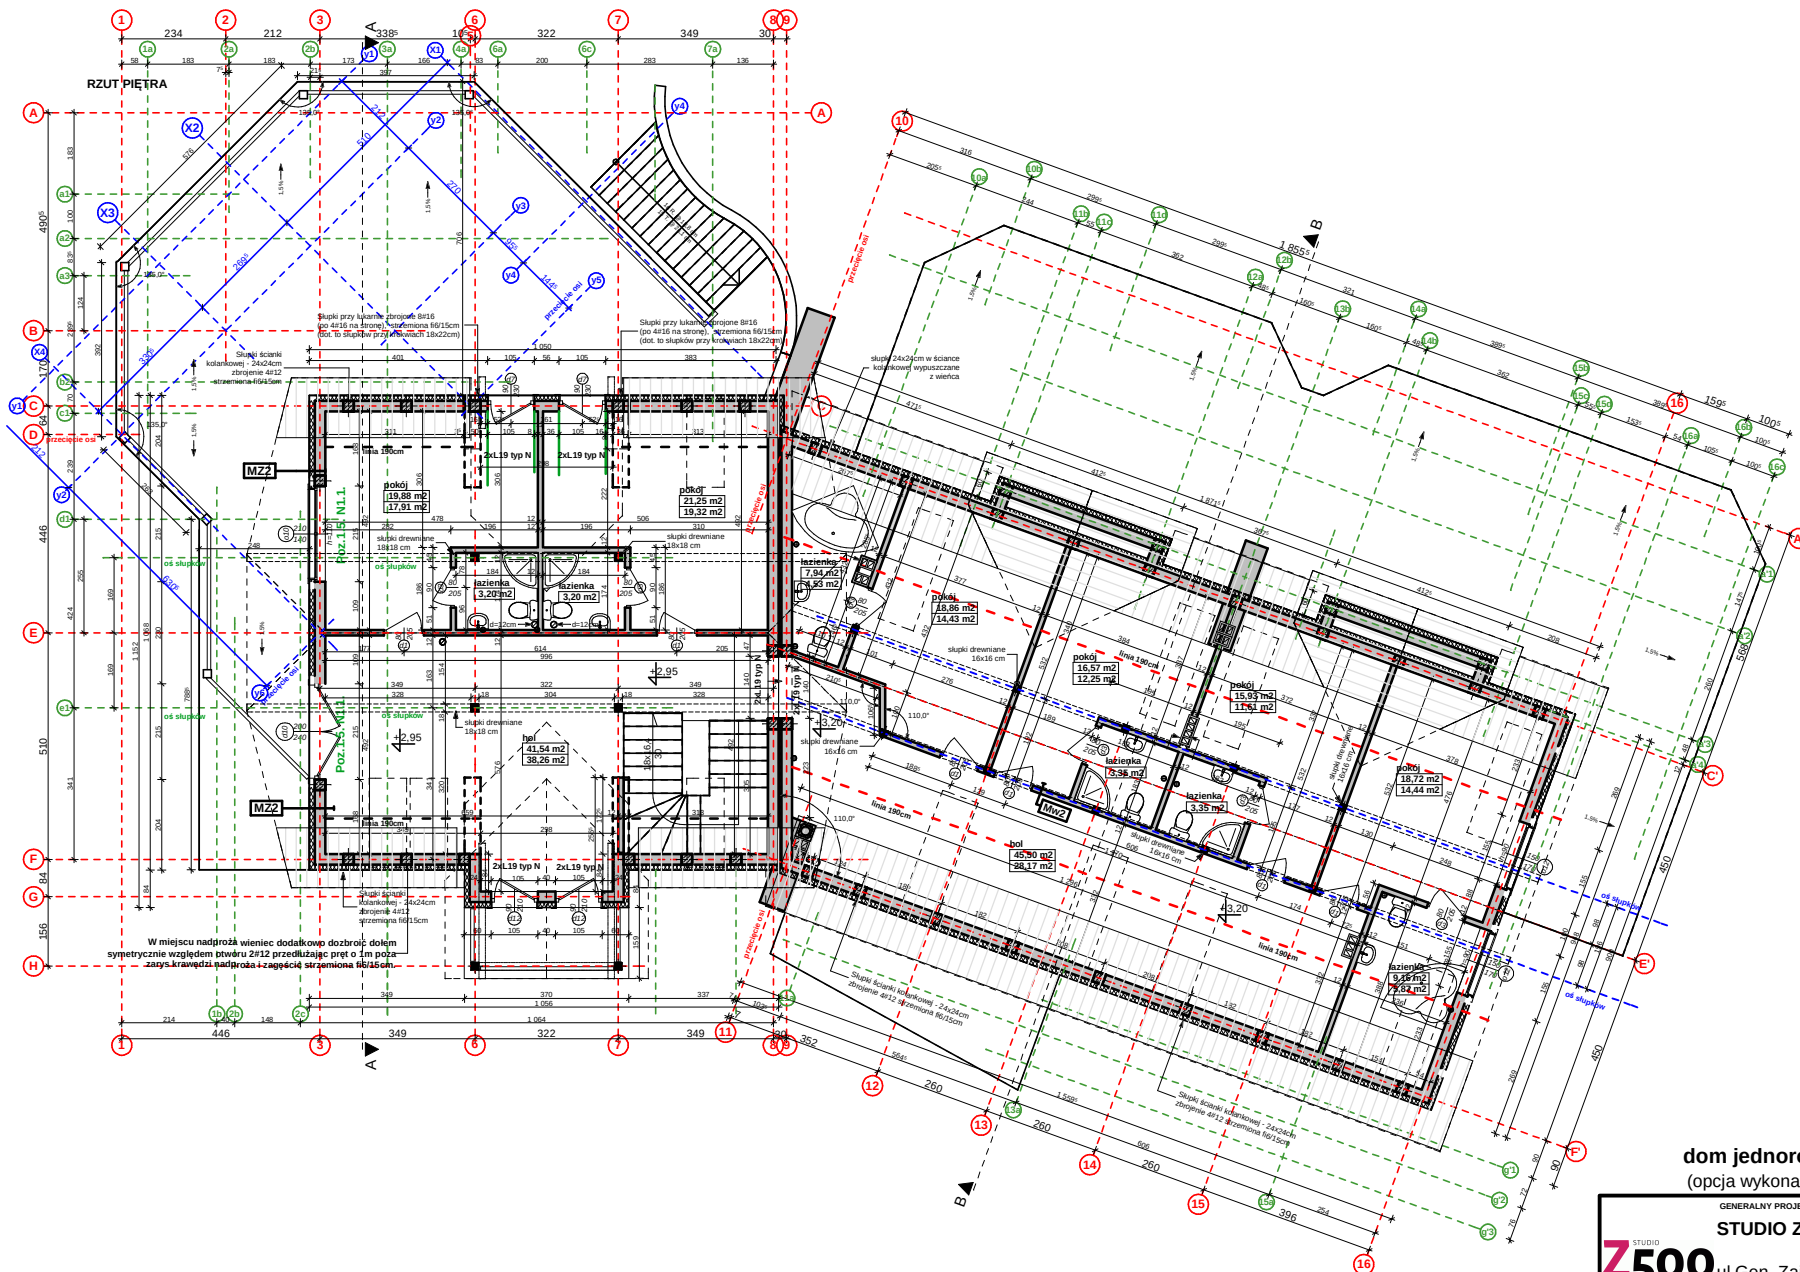

Opracowanie ma charakter DEMONSTRACYJNY i przedstawia w przybliżeniu główne elementy konstrukcji budynku oraz podstawowe rozwiązania techniczno-materiałowe. Niniejszy projekt jest wersją demonstracyjną projektu katalogowego autorstwa Pracowni Architektonicznej STUDIO Z500. Jako autorzy opracowania i projektu, zgodnie z ustawą o prawie autorskim i prawach pokrewnych z dnia 04.02.1994 (Dziennik Ustaw nr 24 poz. 83 z dnia 23.02.1994 z późniejszymi zmianami), zastrzegamy prawa autorskie i zakazujemy wykorzystywania tego projektu do celów handlowych i dalszej odsprzedaży, reprodukowania/ kopiowania w całości ani częściowo oraz wprowadzania zmian ponad wymienione w projekcie, bez naszej wiedzy i zgody

Projekty domów, z500.pl, To jest wersja DEMONSTRACYJNA, Domy jednorodzinne, Domy nowoczesne, Domy drewniane, Małe domy, Rezydencje, Domy energooszczędne i pasywne ProjektyZ500 www.z500.pl

Zr2

dom jednorodzinny z częścią rekreacyjną
(opcja wykonania domu weselnego, lub pensjonatu)

GENERALNY PROJEKTANT:


STUDIO Z500

STUDIO
Z500

ul. Gen. Żajączka 11 / 6; 01-510 Warszawa
tel. +48 (22) 33-11-335; +48 725-000-005
www.Z500.pl email: projekty@z500.pl

PROJEKT DEMONSTRACYJNY więcej na www.z500.pl

RZUT PIĘTRA

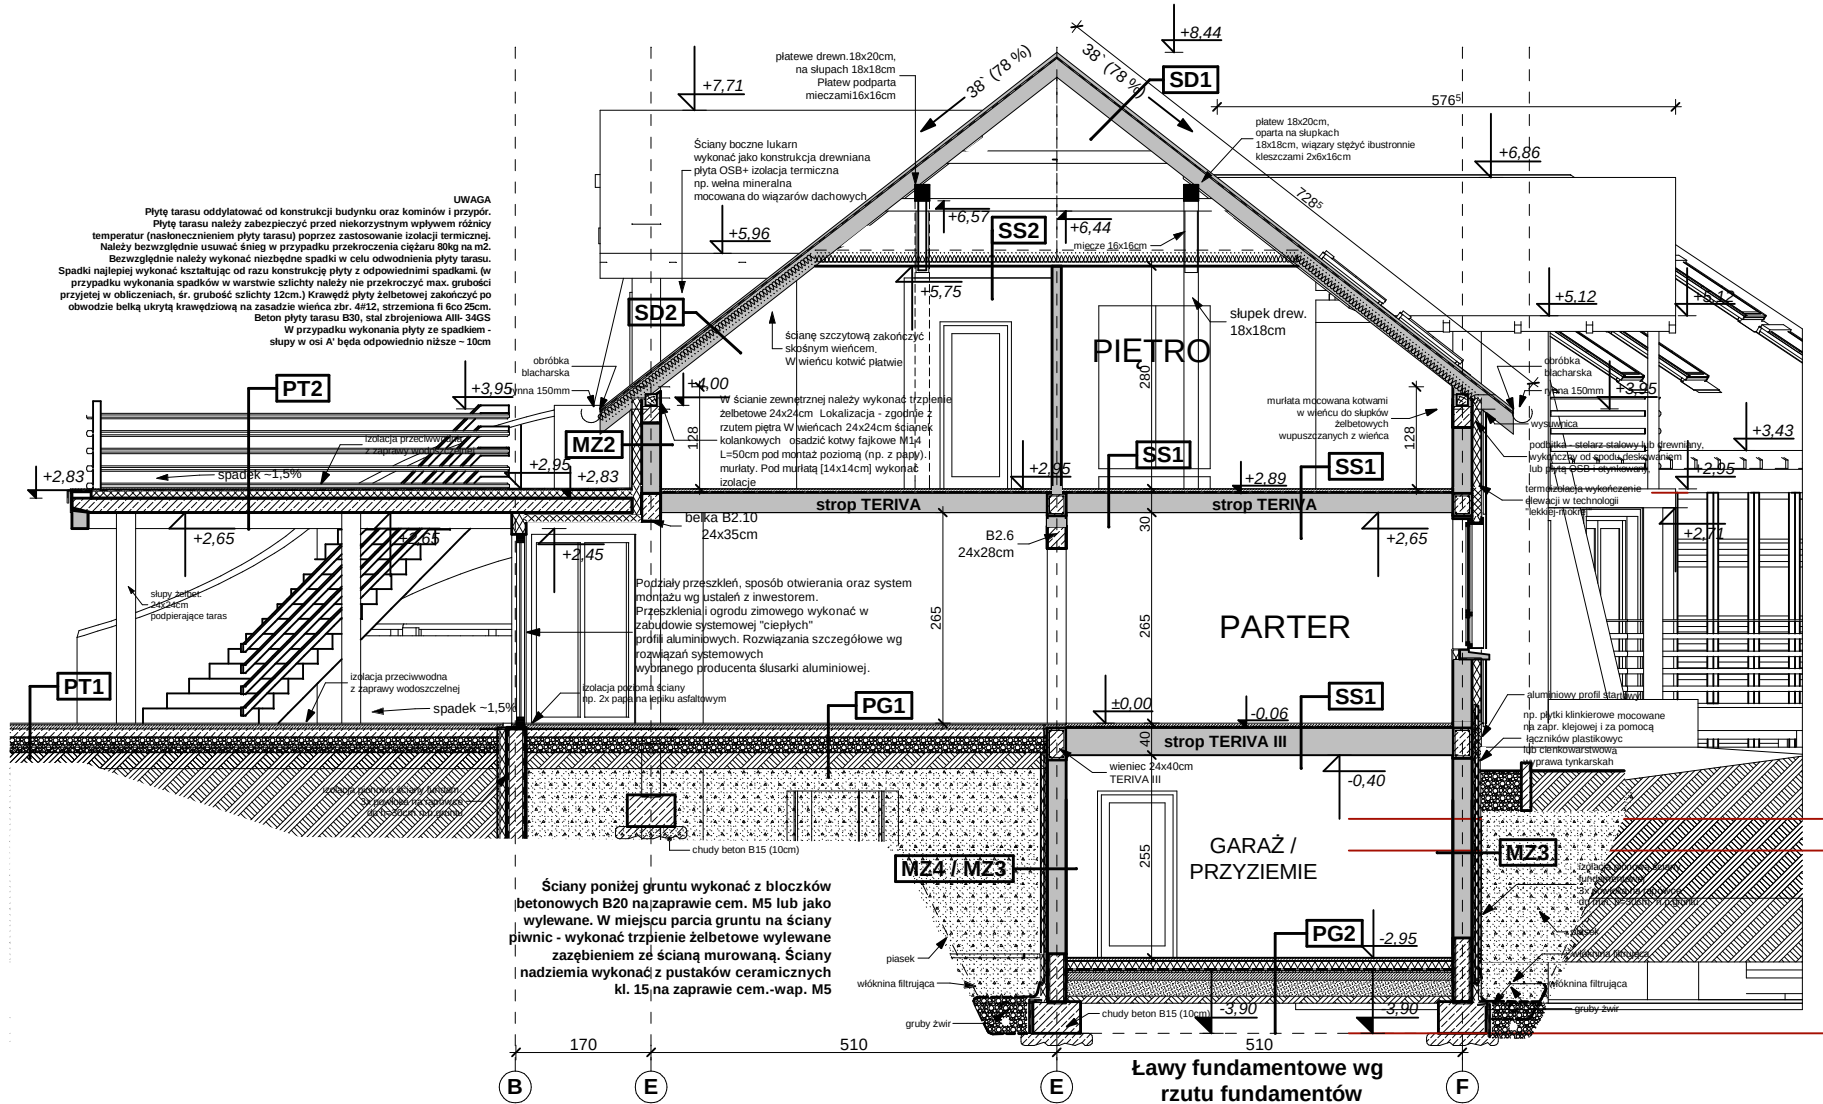

Zr2

dom jednorodzinny z częścią rekreacyjną
(opcja wykonania domu weselnego, lub pensjonatu)


Opracowanie ma charakter DEMONSTRACYJNY i przedstawia w przybliżeniu główne elementy konstrukcji budynku oraz podstawowe rozwiązania techniczno-materiałowe. Niniejszy projekt jest wersją demonstracyjną projektu katalogowego autorstwa Pracowni Architektonicznej STUDIO Z500. Jako autorzy opracowania i projektu, zgodnie z ustawą o prawie autorskim i prawach pokrewnych z dnia 04.02.1994 (Dziennik Ustaw nr 24 poz. 83 z dnia 23.02.1994 z późniejszymi zmianami), zastrzegamy prawa autorskie i zakazujemy wykorzystywania tego projektu do celów handlowych i dalszej odsprzedaży, reprodukowania/ kopiowania w całości ani częściowo oraz wprowadzania zmian ponad wymienione w projekcie, bez naszej wiedzy i zgody

Projekt domów, z500.pl, To jest wersja DEMONSTRACYJNA, Domy jednorodzinne, Domy nowoczesne, Domy drewniane, Małe domy, Rezydencje, Domy energooszczędne i pasywne ProjektZ500 www.z500.pl

GENERALNY PROJEKTANT:
STUDIO Z500

STUDIO Z500 ul. Gen. Żajączka 11 / 6; 01-510 Warszawa
tel. +48 (22) 33-11-335; +48 725-000-005
www. Z500. pl email: projekty@z500.pl

PROJEKT DEMONSTRACYJNY więcej na www.z500.pl
PRZEKRÓJ A-A

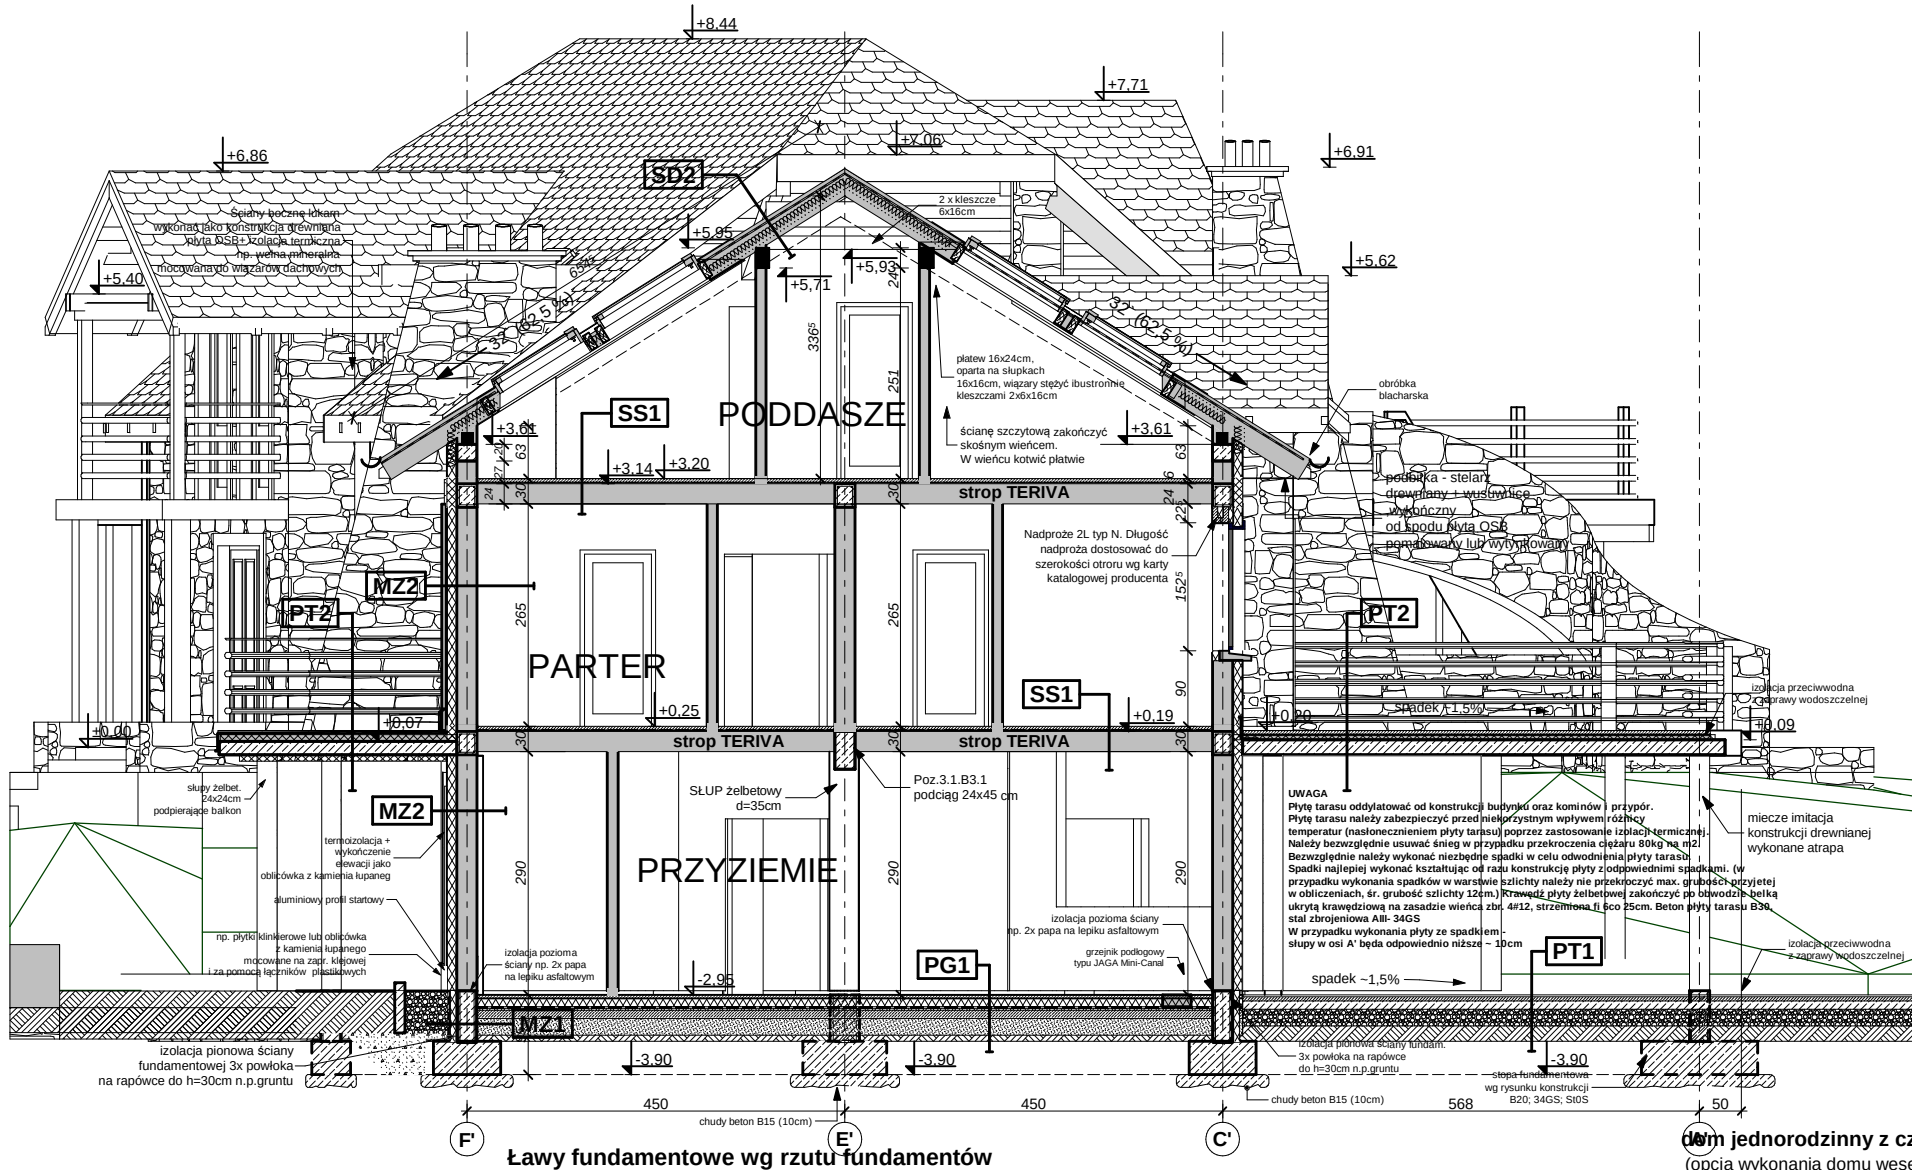

Opracowanie ma charakter DEMONSTRACYJNY i przedstawia w przybliżeniu główne elementy konstrukcji budynku oraz podstawowe rozwiązania techniczno-materiałowe. Niniejszy projekt jest wersją demonstracyjną projektu katalogowego autorstwa Pracowni Architektonicznej STUDIO Z500. Jako autorzy opracowania i projektu, zgodnie z ustawą o prawie autorskim i prawach pokrewnych z dnia 04.02.1994 (Dziennik Ustaw nr 24 poz. 83 z dnia 23.02.1994 z późniejszymi zmianami), zastrzegamy prawa autorskie i zakazujemy wykorzystywania tego projektu do celów handlowych i dalszej odsprzedaży, reprodukowania/ kopiowania w całości ani częściowo oraz wprowadzania zmian ponad wymienione w projekcie, bez naszej wiedzy i zgody


Projekty domów, z500.pl, To jest wersja DEMONSTRACYJNA, Domy jednorodzinne, Domy nowoczesne, Domy drewniane, Małe domy, Rezydencje, Domy energooszczędne i pasywne ProjektyZ500 www.z500.pl

GENERALNY PROJEKTANT:
STUDIO Z500


STUDIO Z500 ul. Gen. Żajączka 11 / 6; 01-510 Warszawa
tel. +48 (22)33-11-335; +48 725-000-005
www.Z500.pl email: projekty@z500.pl

PROJEKT DEMONSTRACYJNY więcej na www.z500.pl

PRZEKRÓJ B-B

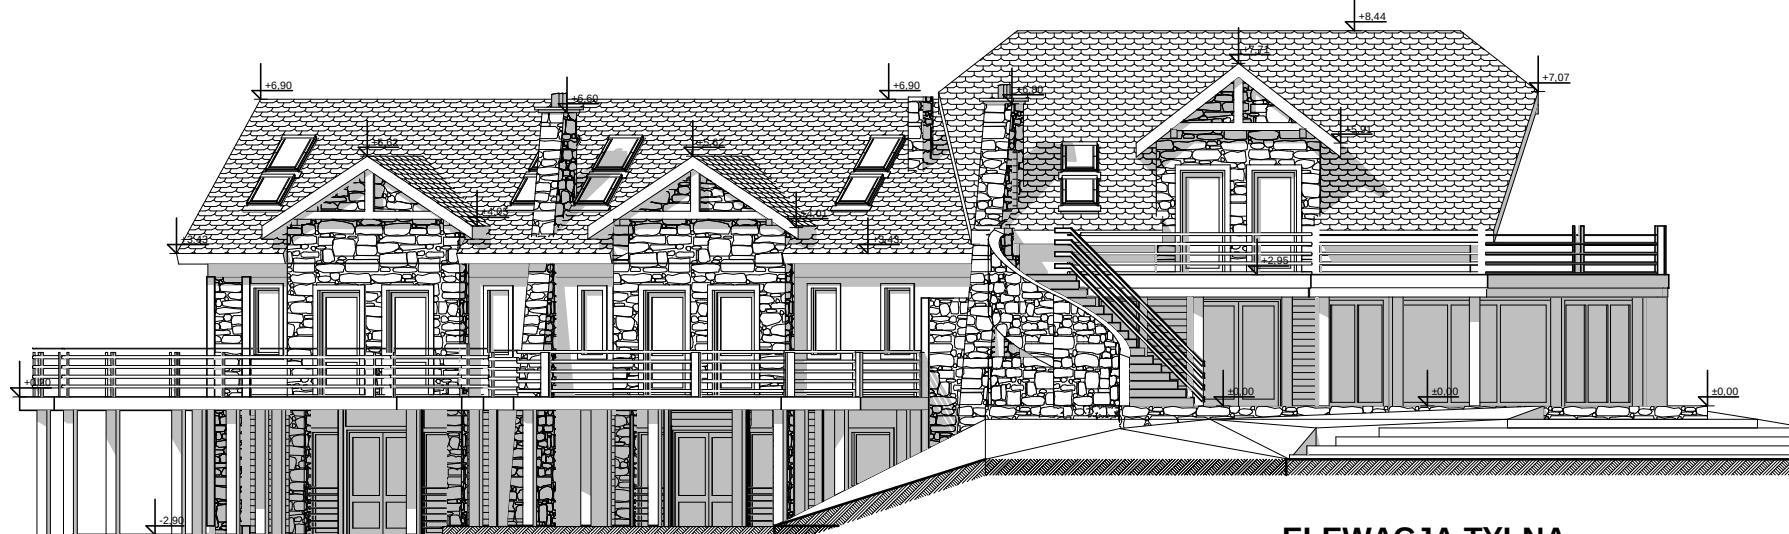

ELEWACJA TYLNA

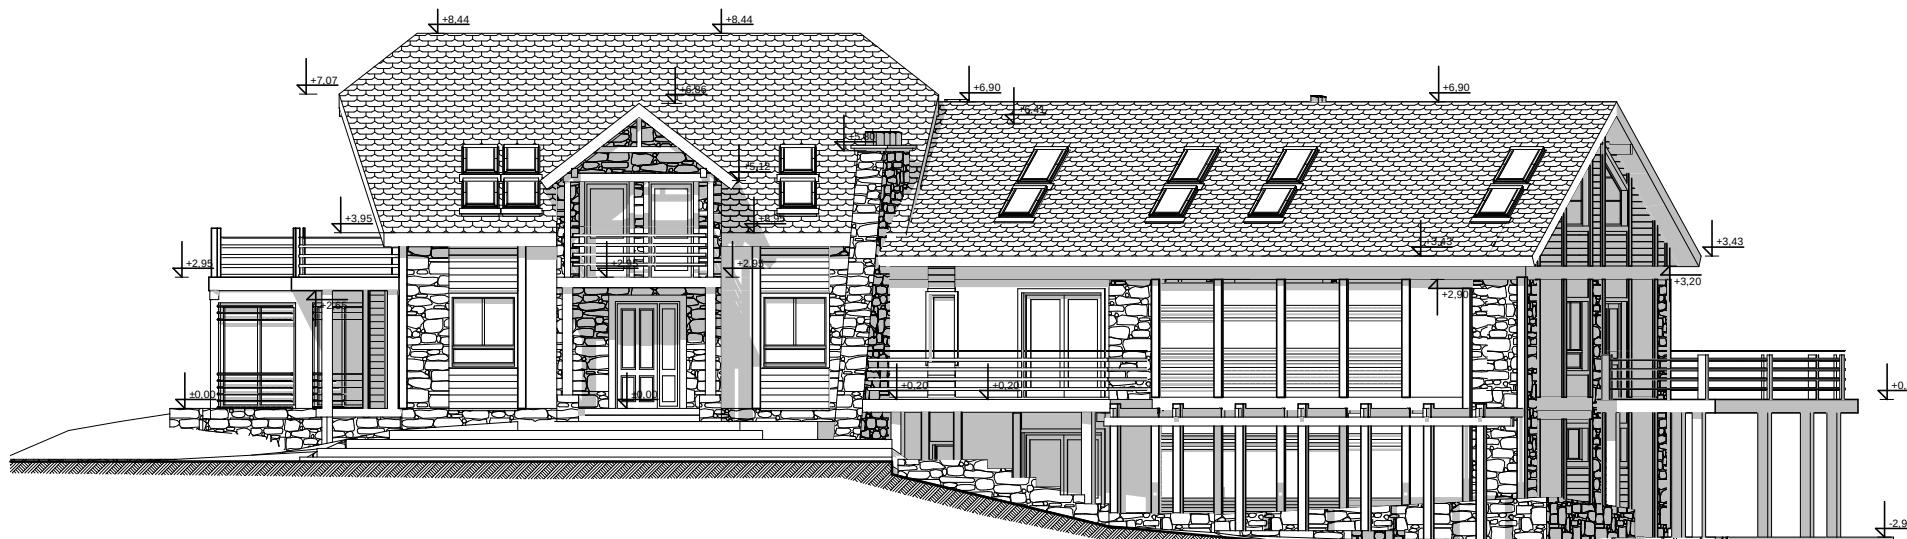

ELEWACJA FRONTOWA

Opracowanie ma charakter DEMONSTRACYJNY i przedstawia w przybliżeniu główne elementy konstrukcji budynku oraz podstawowe rozwiązania techniczno-materiałowe. Niniejszy projekt jest wersją demonstracyjną projektu katalogowego autorstwa Pracowni Architektonicznej STUDIO Z500. Jako autorzy opracowania i projektu, zgodnie z ustawą o prawie autorskim i prawach pokrewnych z dnia 04.02.1994 (Dziennik Ustaw nr 24 poz. 83 z dnia 23.02.1994 z późniejszymi zmianami), zastrzegamy prawa autorskie i zakazujemy wykorzystywania tego projektu do celów handlowych i dalszej odsprzedaży, reprodukcji/kopiowania w całości ani częściowo oraz wprowadzania zmian ponad wymienione w projekcie, bez naszej wiedzy i zgody

Projekty domów, z500.pl, To jest wersja DEMONSTRACYJNA, Domy jednorodzinne, Domy nowoczesne, Domy drewniane, Małe domy, Rezydencje, Domy energooszczędne i pasywne ProjektyZ500 www.z500.pl

Zr2

dom jednorodzinny z częścią rekreacyjną
(opcja wykonania domu weselnego, lub pensjonatu)

GENERALNY PROJEKTANT:



STUDIO Z500

Z500

ul.Gen. Zajęczka 11 / 6; 01-510 Warszawa
tel. +48 (22)33-11-335; +48 725-000-005
www.Z500.pl email: projekty@z500.pl

PROJEKT DEMONSTRACYJNY więcej na www.z500.pl

ELEWACJE frontowa i ogrodowa

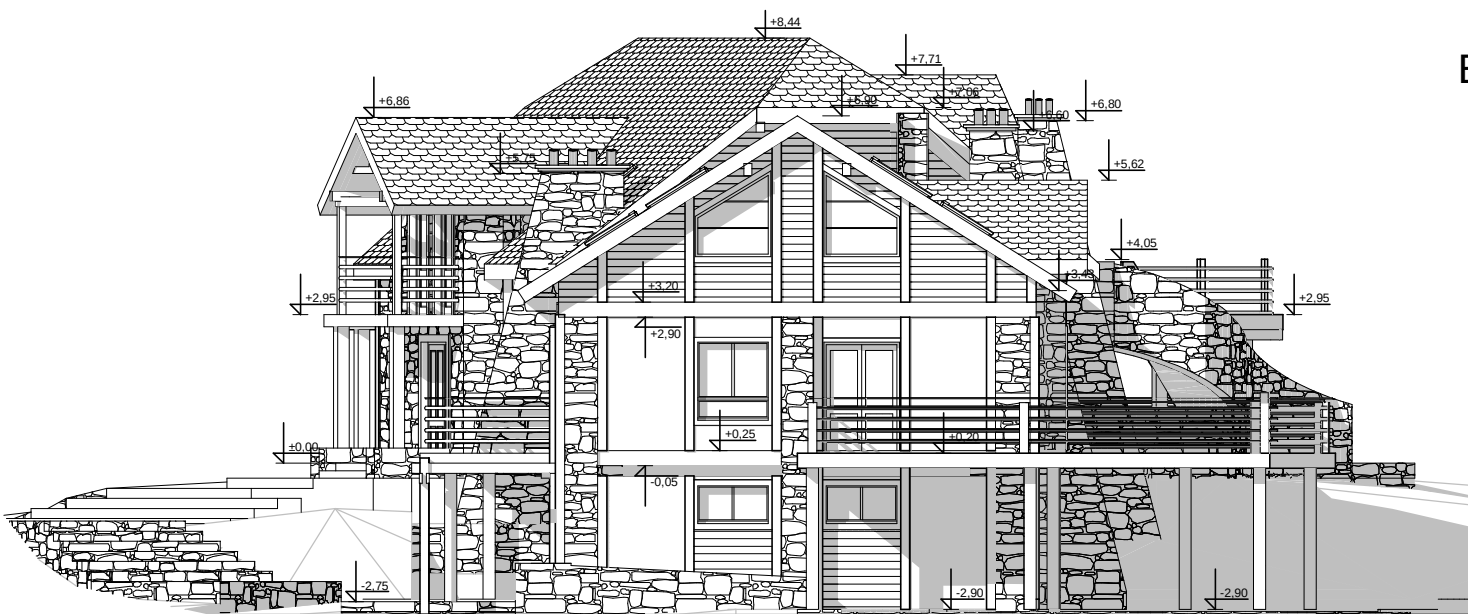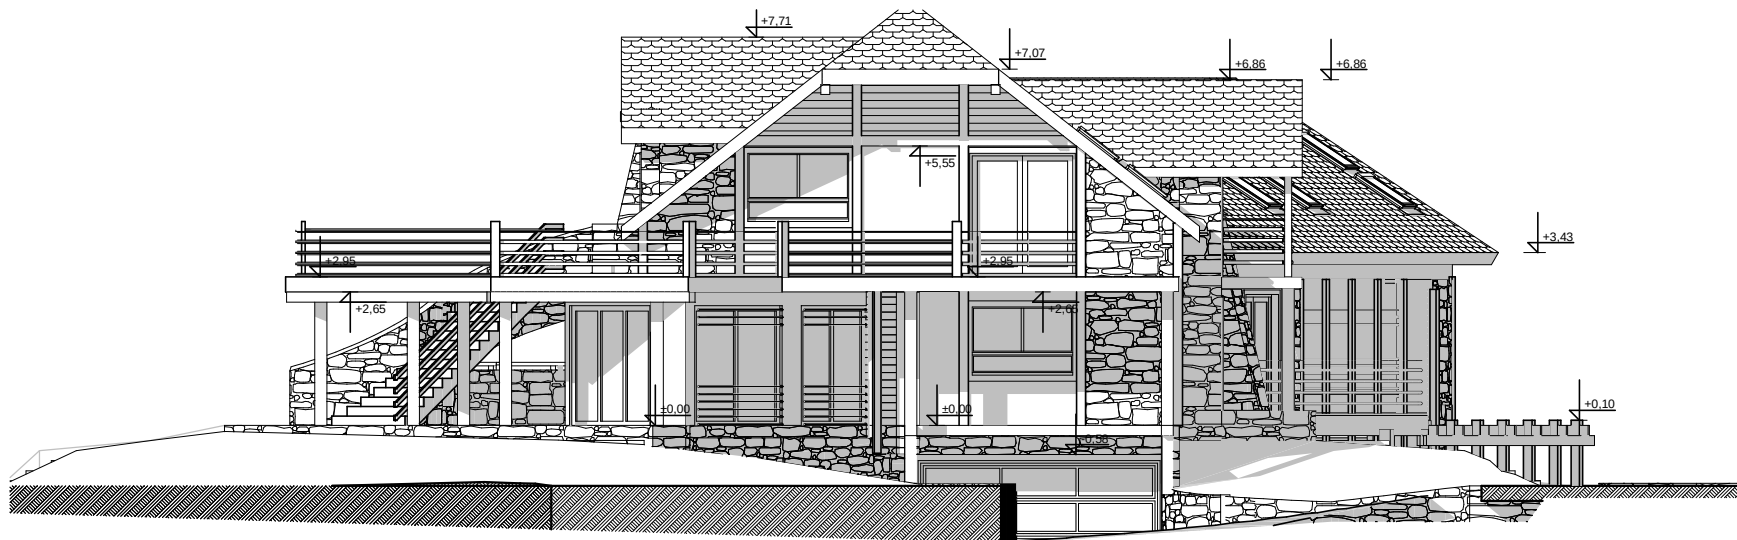

ELEWACJE BOCZNE

Opracowanie ma charakter DEMONSTRACYJNY i przedstawia w przybliżeniu główne elementy konstrukcji budynku oraz podstawowe rozwiązania techniczno-materiałowe. Niniejszy projekt jest wersją demonstracyjną projektu katalogowego autorstwa Pracowni Architektonicznej STUDIO Z500. Jako autorzy opracowania i projektu, zgodnie z ustawą o prawie autorskim i prawach pokrewnych z dnia 04.02.1994 (Dziennik Ustaw nr 24 poz. 83 z dnia 23.02.1994 z późniejszymi zmianami), zastrzegamy prawa autorskie i zakazujemy wykorzystywania tego projektu do celów handlowych i dalszej odsprzedaży, reprodukcji/ kopiowania w całości ani częściowo oraz wprowadzania zmian ponad wymienione w projekcie, bez naszej wiedzy i zgody

Projekty domów, z500.pl, To jest wersja DEMONSTRACYJNA, Domy jednorodzinne, Domy nowoczesne, Domy drewniane, Małe domy, Rezydencje, Domy energooszczędne i pasywne ProjektyZ500 www.z500.pl

Zr2

dom jednorodzinny z częścią rekreacyjną
(opcja wykonania domu weselnego, lub pensjonatu)

GENERALNY PROJEKTANT:

STUDIO Z500

STUDIO
Z500

ul.Gen. Zajączka 11 / 6; 01-510 Warszawa
tel. +48 (22)33-11-335; +48 725-000-005
www.Z500.pl email: projekty@z500.pl

PROJEKT DEMONSTRACYJNY więcej na www.z500.pl

ELEWACJE BOCZNE