


DEMO - WERSJA DEMONSTRACYJNA PROJEKTU




PERSPEKTYWA WIDOK OD FRONTU

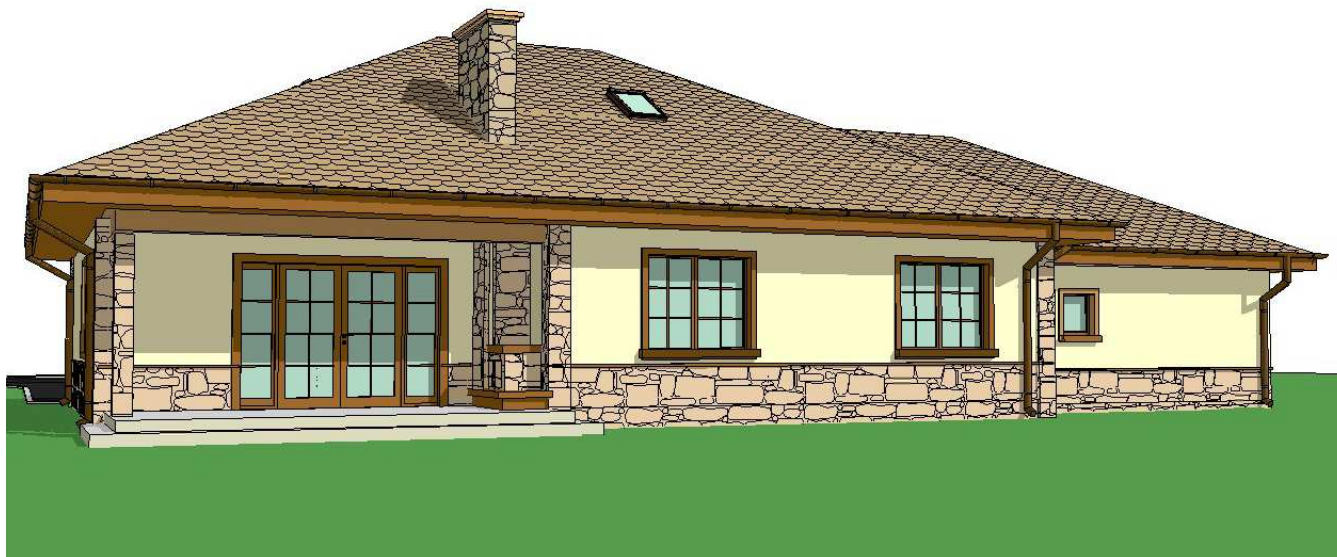

PERSPEKTYWA WIDOK OD OGRODU

Z10 GL2 bw stu

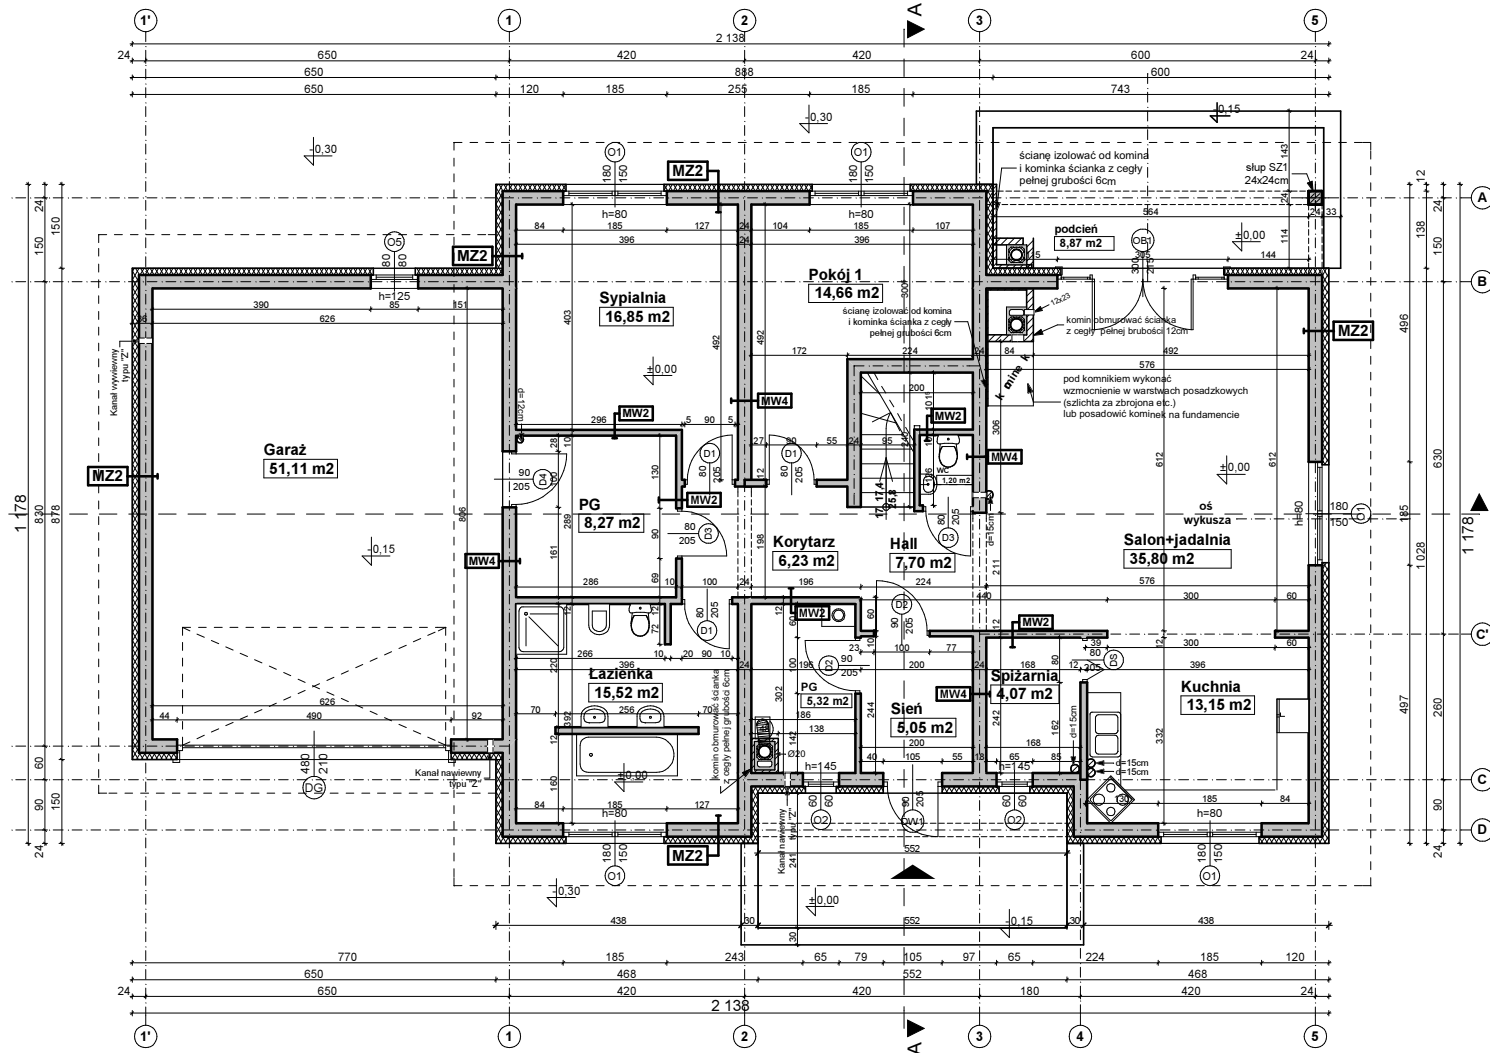

MZ2 - ŚCIANA ZEWN. KONSTR. OCIEPLONA	
wykończeniezew: Sys. ociepleń / deskowanie / okładzina	
ocieplenie: styropian Termo Organika fasada	
ściana: YTONG PP4 / 06	24.0
wykończenie wew: tynk / płyty GK / glazura / boazeria	
MW4 - ŚCIANA WEWN. NOŚNA	
wykończenie wew: tynk / płyty GK / glazura / boazeria	
ściana: YTONG PP4 / 06	24.0
wykończenie wew: tynk / płyty GK / glazura / boazeria	
MW1 - ŚCIANA DZIAŁOWA MUROWANA	
wykończenie wew: tynk / płyty GK / glazura / boazeria	
ściana: SILKA (12cm) / YTONG (11,5cm)	12.0
wykończenie wew: tynk / płyty GK / glazura / boazeria	

Z500.pl/Z10 GL2 bw stu

**Z10GL2
bw stu**

wersja podstawowa
w technologii murowanej

OGLĄDASZ WERSJĘ DEMO

Wszystkie projekty marki Z500™ są objęte licencją, którą w Polsce reprezentuje podmiot Z500 Sp. z o.o. Projekty, rysunki, opisy, koncepcje i rozwiązania chronione są na mocy przepisów w ustawie z dnia 4.02.1994 o prawie autorskim i prawach pokrewnych (tj. Dz. U 2006, nr 90, poz. 631 z późn. zm.). Wykorzystanie materiałów demonstracyjnych do celów handlowych, dalszej odsprzedaży, reprodukcji, kopiowania, w całości lub częściowo bez wiedzy i pisemnej zgody autorów jest zabronione pod rygorem pełnej odpowiedzialności cywilnej i karnej. Niniejszy rysunek jest demonstracyjną wersją projektu gotowego, dlatego też otrzymany produkt (projekt) może się nieznacznie różnić. All projects Z500™ brand are licensed - any copying, reproduction is prohibited and will be prosecuted.



ul. Gen. Zajączka 32 ; 01-510 Warszawa
tel./fax: +48 (22) 425 50 30 ; +48 (22) 331 13 35
e-mail: projekty@z500.pl ; www.z500.pl

Copyright registered trademark by Z500


PROJEKT DEMONSTRACYJNY DOMU JEDNORODZINNEGO

TEMAT
OPRACOWANIA

RZUT PARTERU

To jest wersja demonstracyjna projektu!!! To jest wersja demonstracyjna projektu!!! To jest wersja demonstracyjna projektu!!!

To jest wersja demonstracyjna projektu!!! To jest wersja demonstracyjna projektu!!! To jest wersja demonstracyjna projektu!!!

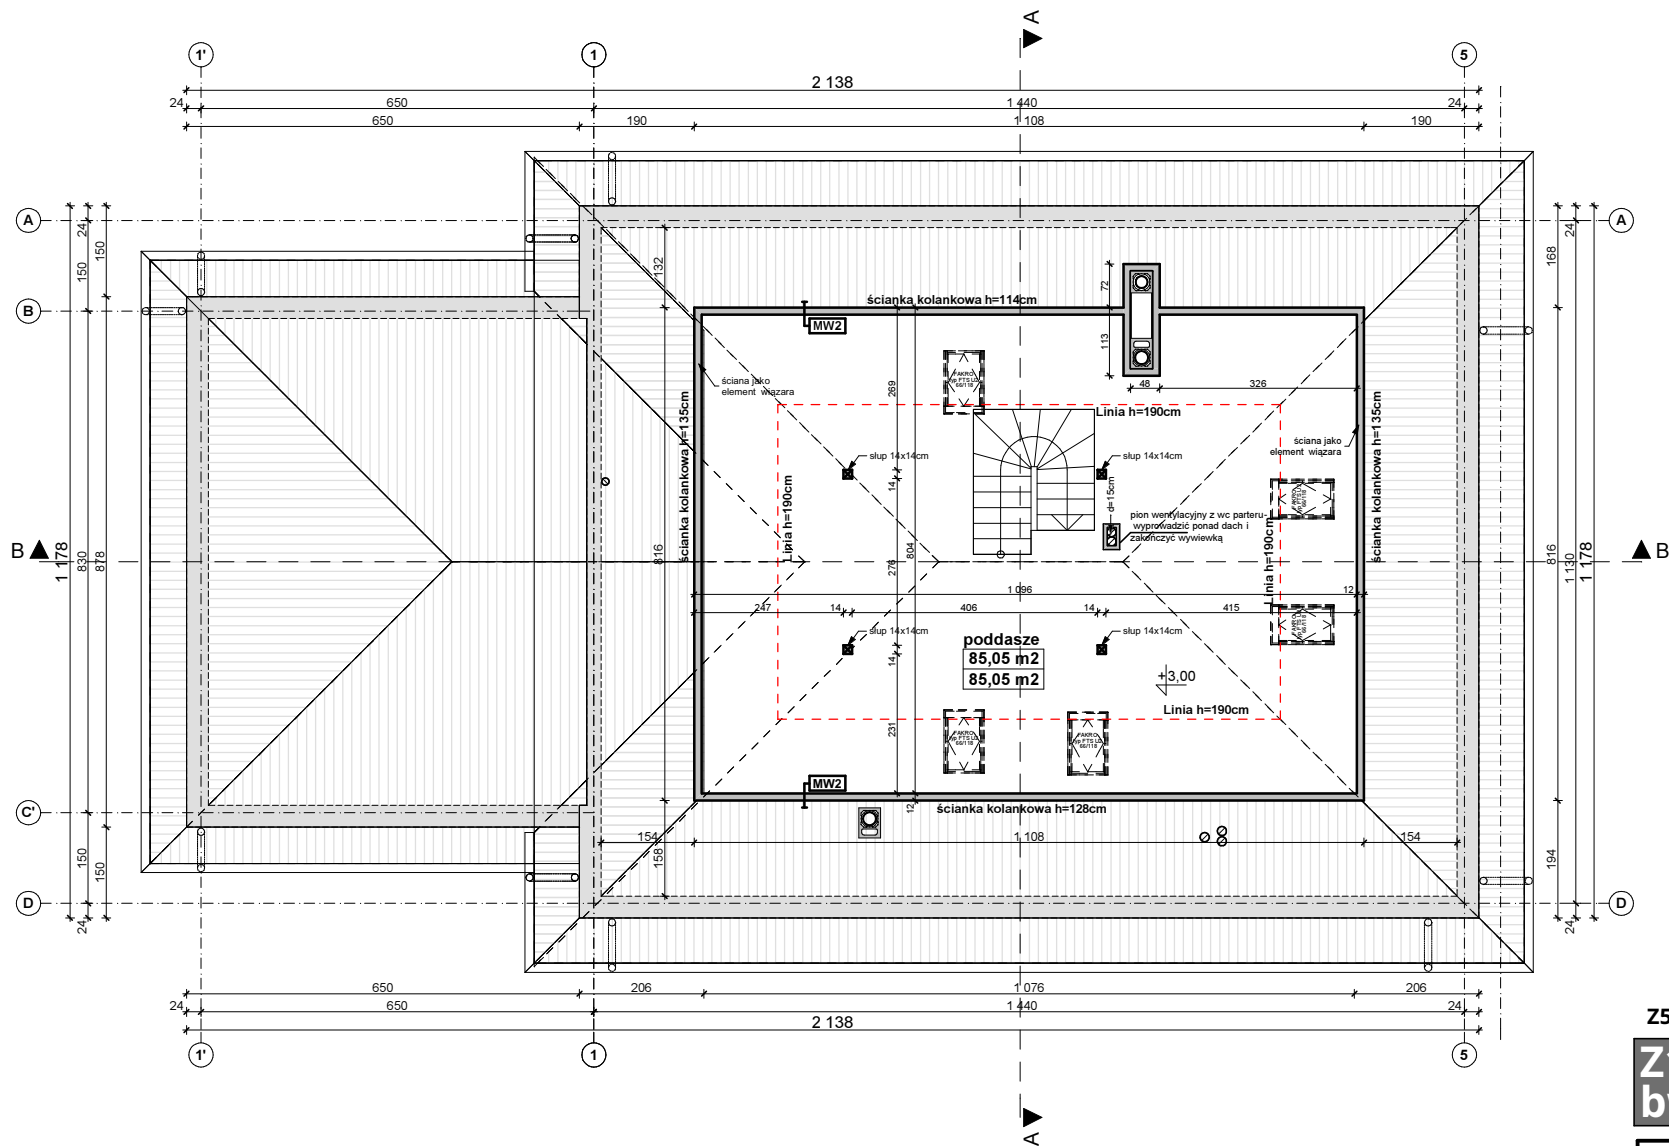

MZ2 - ŚCIANA ZEWN. KONSTR. OCIEPLONA	
wykończeniezew: Sys. ociepleń / deskowanie / okładzina	
ocieplenie: styropian Termo Organika fasada	
ściana: YTONG PP4 / O6	24.0
wykończenie wew: tynk / płyty GK / glazura / boazeria	

MW2 - ŚCIANA DZIAŁOWA LEKKA	
wykończenie wew: płyty GK	1.3
ruszt metalowy lub drewniany	10.0
wełna mineralna: KNAUF Insulation w Ecosse Technology	10.0
wykończenie wew: płyty GK	1.3

OGLĄDASZ WERSJĘ DEMO

Wszystkie projekty marki Z500™ są objęte licencją, którą w Polsce reprezentuje podmiot Z500 Sp. z o.o. Projekty, rysunki, opisy, koncepcje i rozwiązania chronione są na mocy przepisów w ustawie z dnia 4.02.1994 o prawie autorskim i prawach pokrewnych (tj. Dz. U 2006, nr 90, poz. 631 z późn. zm.). Wykorzystanie materiałów demonstracyjnych do celów handlowych, dalszej odsprzedaży, reprodukcji, kopiowania, w całości lub częściowo bez wiedzy i pisemnej zgody autorów jest zabronione pod rygorem pełnej odpowiedzialności cywilnej i karnej. Niniejszy rysunek jest demonstracyjną wersją projektu gotowego, dlatego też otrzymany produkt (projekt) może się nieznacznie różnić. All projects Z500™ brand are licensed - any copying, reproduction is prohibited and will be prosecuted.

Z500.pl/Z10 GL2 bw stu

Z10GL2
bw stu

wersja podstawowa
w technologii murowanej



ul. Gen. Zajączka 32 ; 01-510 Warszawa
tel./fax: +48 (22) 425 50 30 ; +48 (22) 331 13 35
e-mail: projekty@Z500.pl ; www.z500.pl

Copyright registered trademark by Z500

PROJEKT DEMONSTRACYJNY DOMU JEDNORODZINNEGO

TEMAT
OPRACOWANIA

RZUT PODDASZA

To jest wersja demonstracyjna projektu!!! To jest wersja demonstracyjna projektu!!! To jest wersja demonstracyjna projektu!!!

To jest wersja demonstracyjna projektu!!! To jest wersja demonstracyjna projektu!!! To jest wersja demonstracyjna projektu!!!




PG1 - POSADZKA MIESZKANIA NA GRUNIECI		MZ - SCIANA FUNDAMENTOWA		MZ2 - SCIANA ZEWN. KONSTR. OCIEPLONA		SŚ1 - STROP nad PARTEREM		SD1 - DACH NIEOCIEPLONY	
podłoga alternatywnie: wykładzina / terakota /		hydroizolacja		wykonczenie zew. Sys. ociepleń / deskowanie / okładzina		podłoga alternatywnie: wykładzina / terakota / klepka.	2,0	pokrycie alternatywnie: dachówka / blacha / gont / balcho/dach	
sztućba beton z prow. instalacji, zdylatowana	5,0	ściana: bloczki betonowe / beton lany	24,0	ocieplenie: styropian Termogranika fasada		sztućba betonowa z prom. instalacji, zdylatowana	4,0	łaty i kontrłaty / deskowanie	10
ocieplenie styropianem Termogranika dach-podłoga	10,0	hydroizolacja		ściana: YTONG PP4 / O6	24,0	hydroizolacja w pom. mokrym	2,0	warstwa wspólnego gruntu + poszybie	2
zatory beton - warstwa wyrównawcza		hydroizolacja		wykonczenie wezw. tynk / płyty GK / glazura / boazeria		stropian Termogranika dach-podłoga	5,0	konstrukcja dachu	
beton B10	10,0	MZ1 - SCIANA FUNDAMENTOWA OCIEPLONA				strop: gr. wg rys. konstrukcji		(opcjonalnie) wykonczenie: płyty GK / boazeria / deskowanie	
warstwa zagęszczającego suchego piasku	20,0	wykonczenie: klinkierowe / tynk cokolowy (oponad terenem)		MW1 - SCIANA DZIAŁOWA MUROWANA		sufit: tynk gładki			
grunt rodzimy po zdjęciu humusu		ocieplenie: styropian Termogranika fundament	12,0	konstrukcja wezw. tynk / płyty GK / glazura / boazeria				SD2 - DACH OGIECPLONY	
		hydroizolacja		ściana: SILKA (12cm) / YTONG (11,5cm)	12,0	SŚ2 - STROP drewniany - podsufitka		pokrycie alternatywnie: dachówka / blacha / gont / balcho/dach	
		ściana: bloczki betonowe / beton lany	24,0	wykonczenie wezw. tynk / płyty GK / glazura / boazeria		konstrukcja strop / dachu		łaty i kontrłaty / deskowanie	10
		hydroizolacja				ocieplenie: wezw. Ecose Technology między jetkami	20,0	warstwa wspólnego gruntu + poszybie	2
PG2 - POSADZKA GARAZU NA GRUNIECI				MW2 - SCIANA DZIAŁOWA LEKKA		konstrukcja - folia		warstwa KNAUF (unifili B35)	20
podłoga pod zabudowę / wytyczniaki		PT1 - POSADZKA TARASU / PODESTU WEJŚCIOWEGO		wykonczenie wezw. płyty GK	1,3	plyta szkieletowa wezw. konstrukcji (min. OSB15)		konstrukcja dachu	
sztućba bez z prow. instalacji, zdylatowana (wzmocniona)	5,0	posadzka: mrozoodporne płytki		ruszt metalowy lub drewniany	10,0	ruszt wsporczy pod płyty GK		perzolozacja	
hydroizolacyjna		klastyka i mm/mrodozporne glazura na hydroizolacji		ruszt mineralny KNAUF Insulation in Ecose Technology	10,0	plyta gipsowo-kartonowa mocowana do rusztu		wykonczenie: płyty GK / boazeria / deskowanie	
zatory beton - warstwa wyrównawcza		beton klas B15 zdylatowany 1x1m	5,0	wykonczenie wezw. płyty GK	1,3				
beton B10	15,0	beton klas B7,5 zdylatowany 1x1m							
warstwa zagęszczającego suchego piasku	20,0	podsiypka żwirowa zagęszczona	20,0						
grunt rodzimy po zdjęciu humusu									

Wszystkie projekty marki Z500™ są objęte licencją, którą w Polsce reprezentuje podmiot Z500 Sp. z o.o. Projekty, rysunki, opisy, koncepcje i rozwiązania chronione są na mocy przepisów w ustawie z dnia 4.02.1994 o prawie autorskim i prawach pokrewnych (tj. Dz. U 2006, nr 90, poz. 631 z późn. zm.). Wykorzystanie materiałów demonstracyjnych do celów handlowych, dalszej odsprzedaży, reprodukowania, kopiowania, w całości lub częściowo bez wiedzy i pisemnej zgody autorów jest zabronione pod rygorem pełnej odpowiedzialności cywilnej i karnej. Niniejszy rysunek jest demonstracyjną wersją projektu gotowego, dlatego też otrzymany produkt (projekt) może się nieznacznie różnić. All projects Z500™ brand are licensed - any copying, reproduction is prohibited and will be prosecuted.

Przekrój poprzeczny



ELEWACJA FRONTOWA

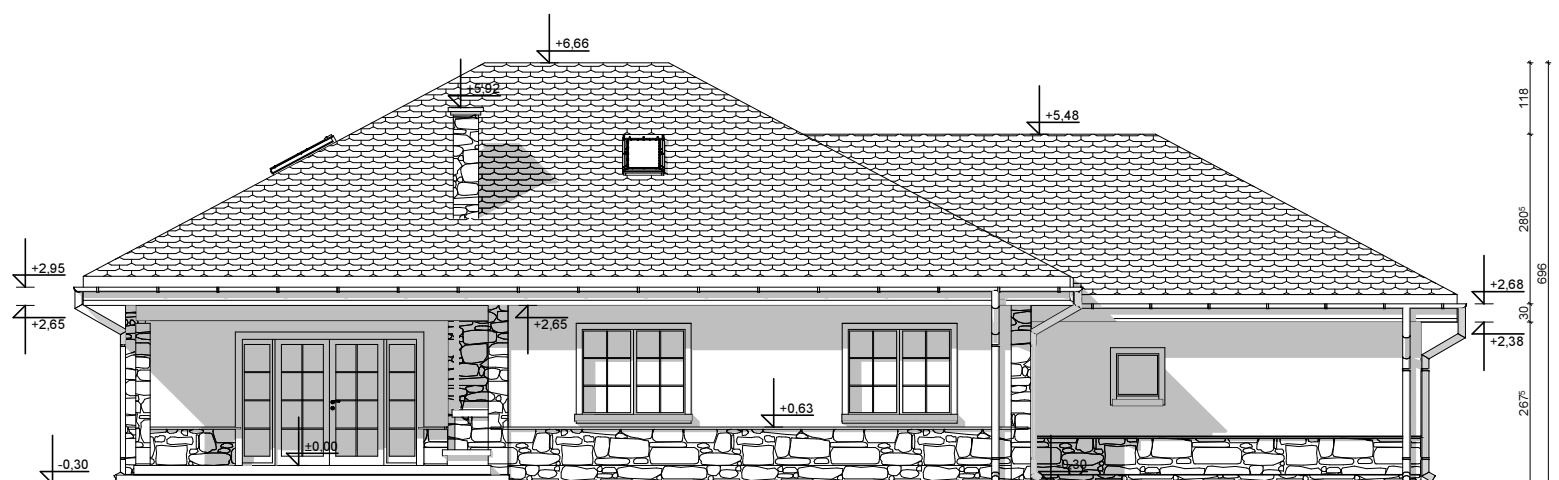

ELEWACJA OGRODOWA (tylna)

OGLĄDASZ WERSJĘ DEMO

Wszystkie projekty marki Z500™ są objęte licencją, którą w Polsce reprezentuje podmiot Z500 Sp.z o.o. Projekty, rysunki, opisy, koncepcje i rozwiązania chronione są na mocy przepisów w ustawie z dnia 4.02.1994 o prawie autorskim i prawach pokrewnych (tj. Dz. U 2006, nr 90, poz. 631 z późn. zm.). Wykorzystanie materiałów demonstracyjnych do celów handlowych, dalszej odsprzedaży, reprodukowania, kopiowania, w całości lub częściowo bez wiedzy i pisemnej zgody autorów jest zabronione pod rygorem pełnej odpowiedzialności cywilnej i karnej. Niniejszy rysunek jest demonstracyjną wersją projektu gotowego, dlatego też otrzymany produkt (projekt) może się nieznacznie różnić. All projects Z500™ brand are licensed - any copying, reproduction is prohibited and will be prosecuted.

UWAGI :

- ostateczny sposób wykończenia elewacji zewnętrznej do ustalenia z inwestorem w zakresie nadzoru (okładzina drewniana, cegła klinkierowa, tynk cienkowarstwowy)

Z500.pl/Z10 GL2 bw stu

**Z10GL2
bw stu**

wersja podstawowa
w technologii murowanej




ul. Gen. Zajączka 32 ; 01-510 Warszawa
tel./fax: +48 (22) 425 50 30 ; +48 (22) 331 13 35
e-mail: projekty@Z500.pl ; www.z500.pl

Copyright registered trademark by Z500


PROJEKT DEMONSTRACYJNY DOMU JEDNORODZINNEGO

TEMAT
OPRACOWANIA

ELEWACJE frontowa i ogrodowa

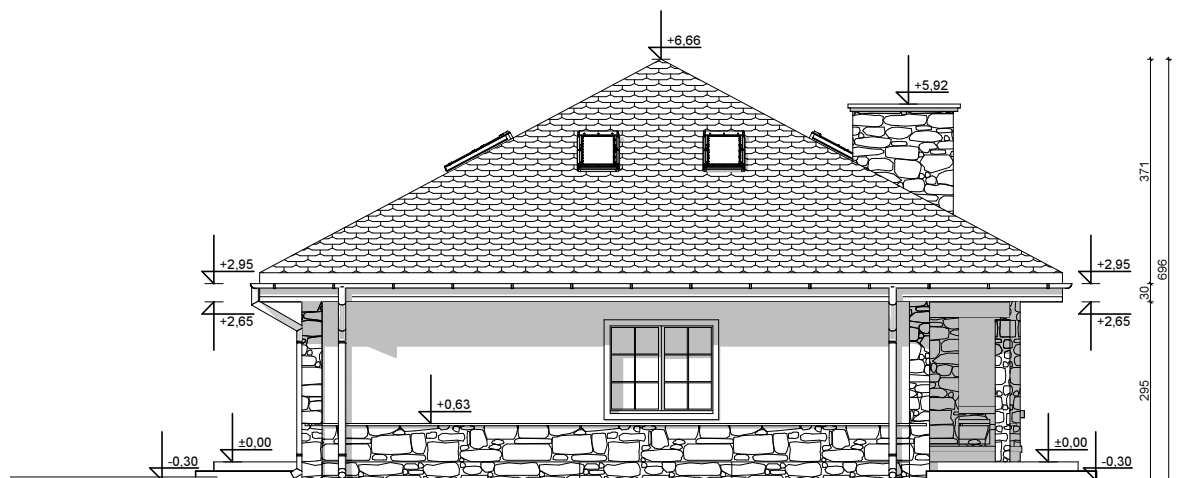

ELEWACJE BOCZNE

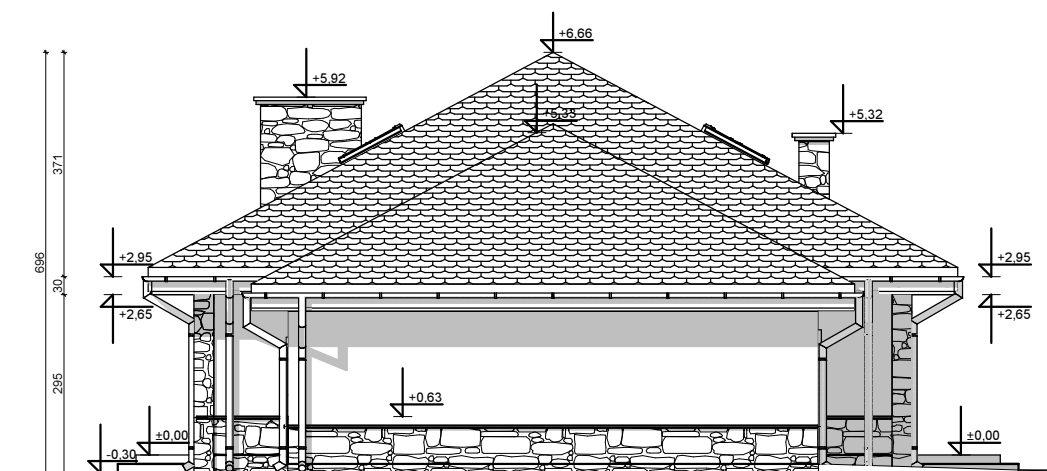

UWAGI :

- ostateczny sposób wykończenia elewacji zewnętrznej do ustalenia z inwestorem w zakresie nadzoru (okładzina drewniana, cegła klinkierowa, tynk cienkowarstwowy)

Z500.pl/Z10 GL2 bw stu

**Z10GL2
bw stu**

wersja podstawowa
w technologii murowanej

OGLĄDASZ WERSJĘ DEMO

Wszystkie projekty marki Z500™ są objęte licencją, którą w Polsce reprezentuje podmiot Z500 Sp.z o.o. Projekty, rysunki, opisy, koncepcje i rozwiązania chronione są na mocy przepisów w ustawie z dnia 4.02.1994 o prawie autorskim i prawach pokrewnych (tj. Dz. U 2006, nr 90, poz. 631 z późn. zm.). Wykorzystanie materiałów demonstracyjnych do celów handlowych, dalszej odsprzedaży, reprodukowania, kopiowania, w całości lub częściowo bez wiedzy i pisemnej zgody autorów jest zabronione pod rygorem pełnej odpowiedzialności cywilnej i karnej. Niniejszy rysunek jest demonstracyjną wersją projektu gotowego, dlatego też otrzymany produkt (projekt) może się nieznacznie różnić. All projects Z500™ brand are licensed - any copying, reproduction is prohibited and will be prosecuted.



ul. Gen. Zajączka 32 ; 01-510 Warszawa
tel./fax: +48 (22) 425 50 30 ; +48 (22) 331 13 35
e-mail: projekty@Z500.pl ; www.z500.pl

Copyright registered trademark by Z500

PROJEKT DEMONSTRACYJNY DOMU JEDNORODZINNEGO

TEMAT
OPRACOWANIA

ELEWACJE BOCZNE