

DEMO - WERSJA DEMONSTRACYJNA PROJEKTU




PERSPEKTYWA WIDOK OD FRONTU



PERSPEKTYWA WIDOK OD OGRODU

Z28 L GP2

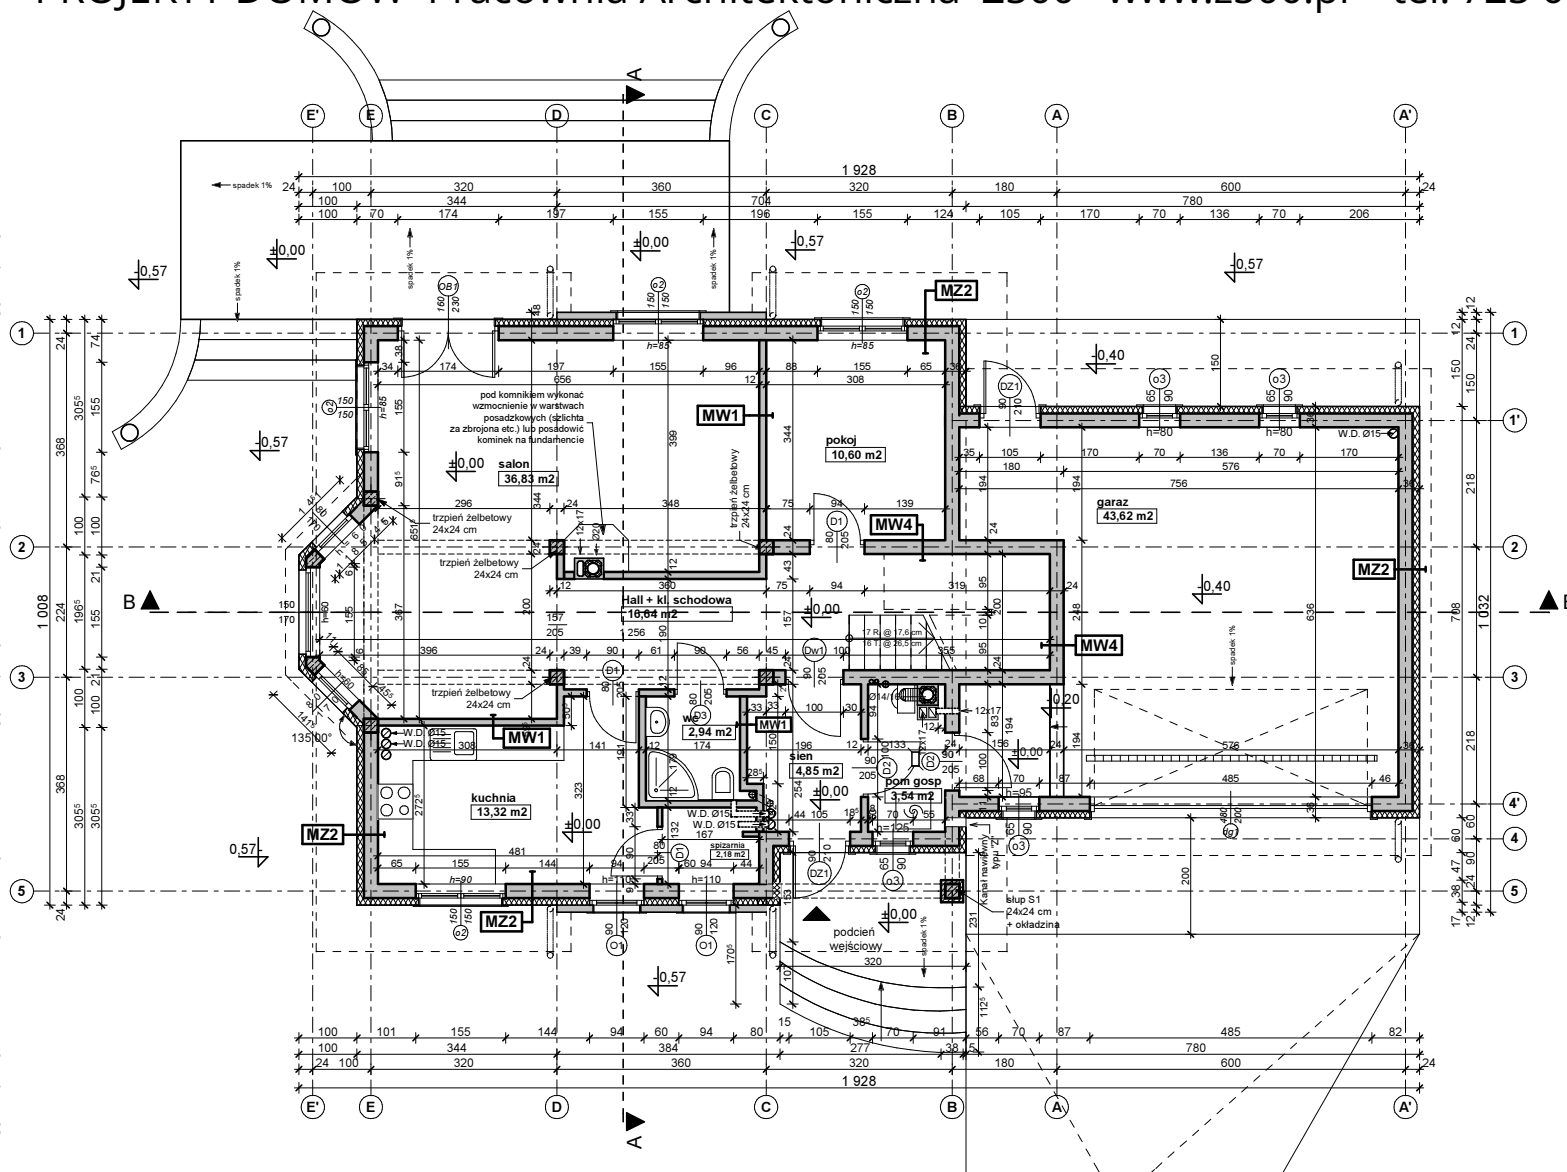

MZ2 - ŚCIANA ZEWN. KONSTR. OCIEPLONA	
wykończeniezew: Sys. ociepleń / deskowanie / okładzina	
ocieplenie: styropian Termo Organika fasada	
ściana: YTONG PP4 / 06	24.0
wykończenie wew: tynk / płyty GK / glazura / boazeria	
MW4 - ŚCIANA WEWN. NOŚNA	
wykończenie wew: tynk / płyty GK / glazura / boazeria	
ściana: YTONG PP4 / 06	24.0
wykończenie wew: tynk / płyty GK / glazura / boazeria	
MW1 - ŚCIANA DZIAŁOWA MUROWANA	
wykończenie wew.: tynk / płyty GK / glazura / boazeria	
ściana: SILKA (12cm) / YTONG (11,5cm)	12.0
wykończenie wew.: tynk / płyty GK / glazura / boazeria	

Z500.pl/Z28

Z28 L GP2

wersja podstawowa
w technologii murowanej



ul. Gen. Zajączka 32 ; 01-510 Warszawa
tel./fax: +48 (22) 425 50 30 ; +48 (22) 331 13 35
e-mail: projekty@z500.pl ; www.z500.pl

Copyright registered trademark by Z500

PROJEKT DEMONSTRACYJNY DOMU JEDNORODZINNEGO

TEMAT
OPRACOWANIA

RZUT PARTERU


OGLĄDASZ WERSJĘ DEMO

Opracowanie ma charakter DEMONSTRACYJNY i przedstawia w przybliżeniu główne elementy konstrukcji budynku oraz podstawowe rozwiązania techniczno-materiałowe. Niniejszy projekt jest wersją demonstracyjną projektu katalogowego autorstwa Pracowni Z500 Sp. z o.o. Jako autorzy opracowania i projektu, zgodnie z ustawą o prawie autorskim i prawach pokrewnych z dnia 04.02.1994 (Dziennik Ustaw nr 24 poz. 83 z dnia 23.02.1994 z późniejszymi zmianami) zastrzegamy prawa autorskie i zakazujemy wykorzystywania tego projektu do celów handlowych i dalszej odsprzedaży, reprodukowania/ kopiowania w całości ani częściowo oraz wprowadzania zmian bez naszej wiedzy i zgody.

To jest wersja demonstracyjna projektu!!! To jest wersja demonstracyjna projektu!!! To jest wersja demonstracyjna projektu!!!

To jest wersja demonstracyjna projektu!!! To jest wersja demonstracyjna projektu!!! To jest wersja demonstracyjna projektu!!!

To jest wersja demonstracyjna projektu!!! To jest wersja demonstracyjna projektu!!! To jest wersja demonstracyjna projektu!!!

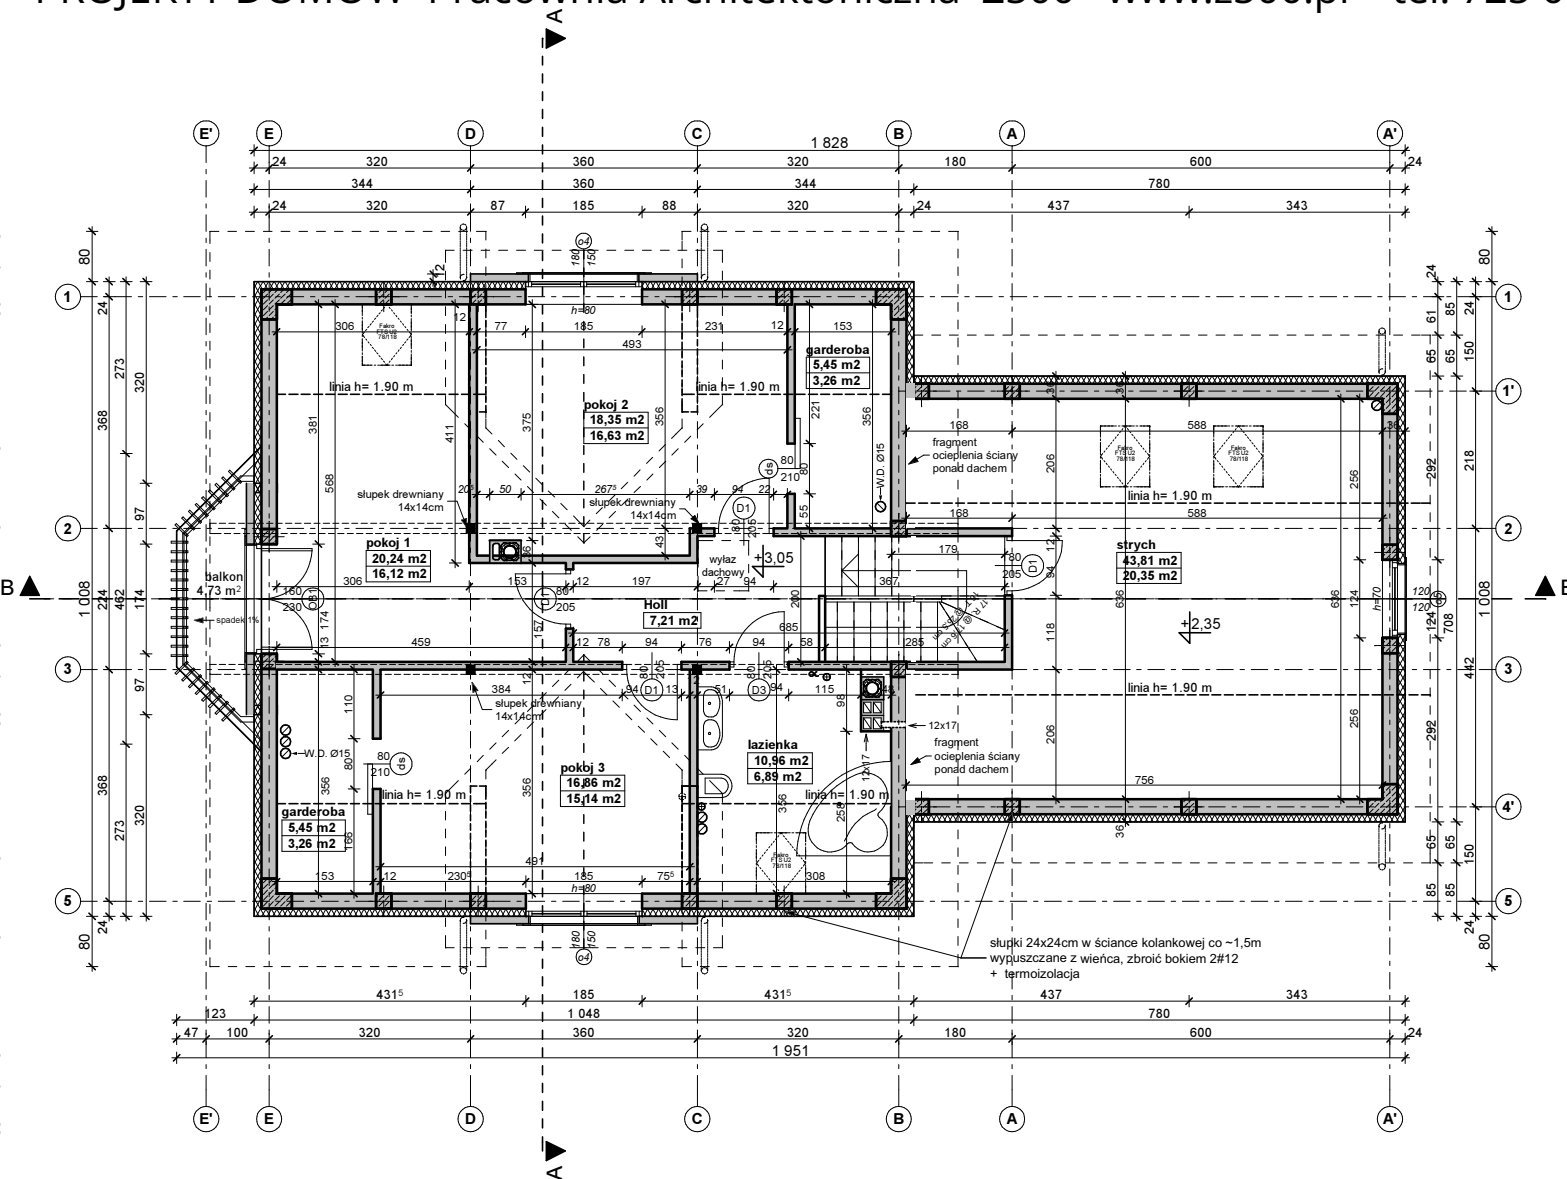

MZ2 - ŚCIANA ZEWN. KONSTR. OCIEPLONA	
wykończeniezew: Sys. ociepleń / deskowanie / okładzina	
ocieplenie: styropian Termo Organika fasada	
ściana: YTONG PP4 / D6	24.0
wykończenie wew: tynk / płyty GK / glazura / boazeria	
MW2 - ŚCIANA DZIAŁOWA LEKKA	
wykończenie wew: płyty GK	1.3
ruszt metalowy lub drewniany	10.0
wełna mineralna: KNAUF Insulation w Ecosse Technology	10.0
wykończenie wew: płyty GK	1.3

Z500.pl/Z28

Z28 L GP2

wersja podstawowa
w technologii murowanej



ul. Gen. Zajączka 32 ; 01-510 Warszawa
tel./fax: +48 (22) 425 50 30 ; +48 (22) 331 13 35
e-mail: projekty@Z500.pl ; www.z500.pl

Copyright registered trademark by Z500

PROJEKT DEMONSTRACYJNY DOMU JEDNORODZINNEGO

TEMAT
OPRACOWANIA

RZUT PODDASZA

OGLĄDASZ WERSJĘ DEMO

Opracowanie ma charakter DEMONSTRACYJNY i przedstawia w przybliżeniu główne elementy konstrukcji budynku oraz podstawowe rozwiązania techniczno-materiałowe. Niniejszy projekt jest wersją demonstracyjną projektu katalogowego autorstwa Pracowni Z500 Sp. z o.o. Jako autorzy opracowania i projektu, zgodnie z ustawą o prawie autorskim i prawach pokrewnych z dnia 04.02.1994 (Dziennik Ustaw nr 24 poz. 83 z dnia 23.02.1994 z późniejszymi zmianami) zastrzegamy prawa autorskie i zakazujemy wykorzystywania tego projektu do celów handlowych i dalszej odsprzedaży, reprodukcji/ kopiowania w całości ani częściowo oraz wprowadzania zmian bez naszej wiedzy i zgody.











To jest wersja demonstracyjna projektu!!! To jest wersja demonstracyjna projektu!!! To jest wersja demonstracyjna projektu!!!



To jest wersja demonstracyjna projektu!!! To jest wersja demonstracyjna projektu!!! To jest wersja demonstracyjna projektu!!!

	22
	20.0
skowanie	

PRZEKRÓJ A-A

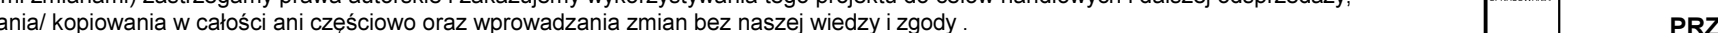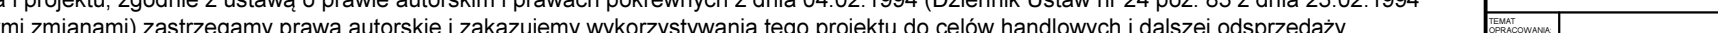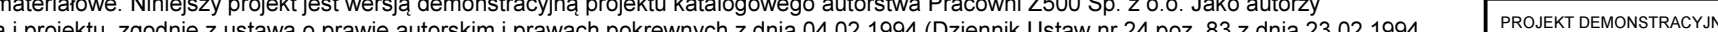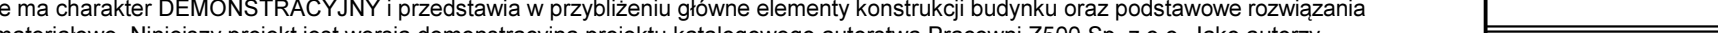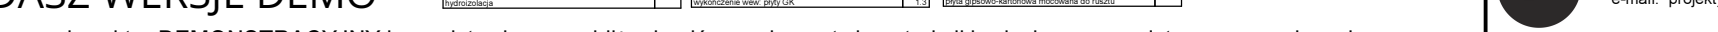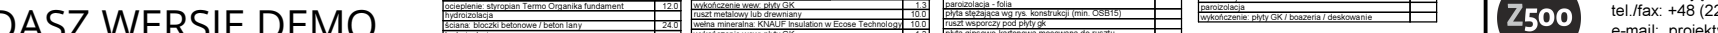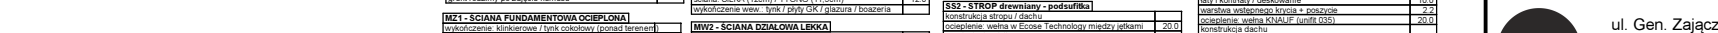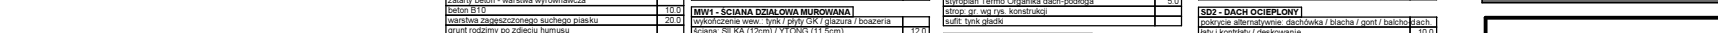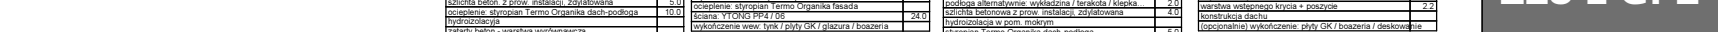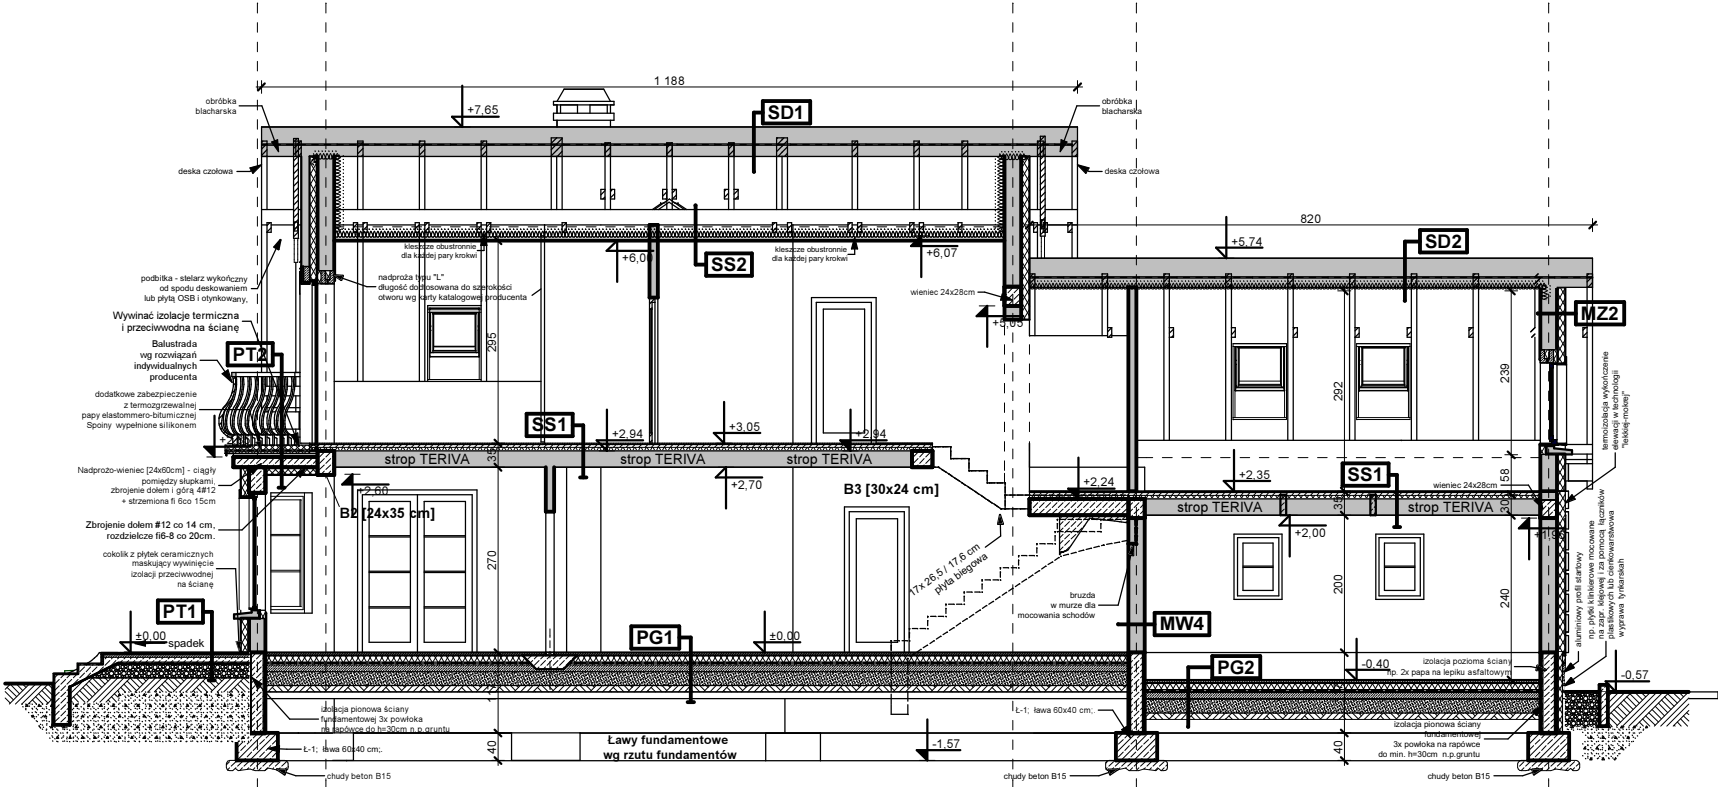

OGLĄDASZ WERSJĘ DEMO

Opracowanie ma charakter DEMONSTRACYJNY i przedstawia w przybliżeniu główne elementy konstrukcji budynku oraz podstawowe rozwiązania techniczno-materiałowe. Niniejszy projekt jest wersją demonstracyjną projektu katalogowego autorstwa Pracowni Z500 Sp. z o.o. Jako autorzy opracowania i projektu, zgodnie z ustawą o prawie autorskim i prawach pokrewnych z dnia 04.02.1994 (Dziennik Ustaw nr 24 poz. 83 z dnia 23.02.1994 z późniejszymi zmianami) zastrzegamy prawa autorskie i zakazujemy wykorzystywania tego projektu do celów handlowych i dalszej odsprzedaży, reprodukowania/ kopiowania w całości ani częściowo oraz wprowadzania zmian bez naszej wiedzy i zgody .

PG1 - POSADZKA MIESZKANIA NA GRUNCIE		MZ2 - SCIANA ZEWN. KONSTR. OCIEPLONA		SS1 - STROP NAD PARTEREM		SD1 - DACH NIEOCIEPLONY	
podłoga alternatywnie: wykładzina / terakota / klepka		wykończenie zew. S1s. ocieplenie / deskowanie / okładzina	2,0	podłoga alternatywnie: wykładzina / terakota / klepka	2,0	podłoga alternatywnie: dachówka / blacha / gont / balcho / blach	
szacht beton z prow. instalacji, zdyktowana	2,0	ocieplenie: styropian Termo Organika Basic	24,0	szacht betonowa z prow. instalacji, zdyktowana	4,0	łaty i kontrłaty / deskowanie	10,0
ocieplenie: styropian Termo Organika Basic	24,0	ściana: YTONS PPT 08	24,0	hydroizolacja w pom. między stropami	5,0	warszta wstępnego krycia + poszycie	2,2
hydroizolacja	10,0	wykończenie wew. tynk / płyty GK / plitara / boazeria	12,0	stropian Termo Organika dach-podłoga	5,0	konstrukcja dachu	2,0
zakończony beton - warszta wyrównawcza	10,0					całonastalnik wykończenie: płyty GK / boazeria / deskowanie	
beton B10	10,0	MW1 - SCIANA DZIAŁOWA MUROWANA					
warszta zapuszczająca suchego piasku	20,0	wykończenie wew. tynk / płyty GK / plitara / boazeria	12,0			SD2 - DACH OCIEPLONY	
grunt rodzimy po zdjęciu humusu	20,0	ściana: SILKA (12cm) / YTONS (11,5cm)	12,0			podłoga alternatywnie: dachówka / blacha / gont / balcho / blach	
		wykończenie wew. tynk / płyty GK / plitara / boazeria	12,0			łaty i kontrłaty / deskowanie	10,0
						warszta wstępnego krycia + poszycie	2,2
		MW2 - SCIANA DZIAŁOWA LERKA				konstrukcja dachu	2,0
		wykończenie wew. tynk / płyty GK / plitara / boazeria	1,1			całonastalnik wykończenie: płyty GK / boazeria / deskowanie	
		izolacja: styropian Termo Organika Basic	10,0				
		ściana: bloczki betonowe / beton lany	24,0				
		hydroizolacja	10,0				

Z500.pl/Z28

Z28 L GP2

Z500

ul. Gen. Zajączka 32 ; 01-510 Warszawa
tel./fax: +48 (22) 425 50 30 ; +48 (22) 331 13 35
e-mail: projekty@Z500.pl ; www.z500.pl

Copyright registered trademark by Z500

PROJEKT DEMONSTRACYJNY DOMU JEDNORODZINNEGO

TEMAT
OPRACOWANIA

PRZEKRÓJ B-B

To jest wersja demonstracyjna projektu!!! To jest wersja demonstracyjna projektu!!! To jest wersja demonstracyjna projektu!!!



OGLĄDASZ WERSJĘ DEMO

Opracowanie ma charakter DEMONSTRACYJNY i przedstawia w przybliżeniu główne elementy konstrukcji budynku oraz podstawowe rozwiązania techniczno-materiałowe. Niniejszy projekt jest wersją demonstracyjną projektu katalogowego autorstwa Pracowni Z500 Sp. z o.o. Jako autorzy opracowania i projektu, zgodnie z ustawą o prawie autorskim i prawach pokrewnych z dnia 04.02.1994 (Dziennik Ustaw nr 24 poz. 83 z dnia 23.02.1994 z późniejszymi zmianami) zastrzegamy prawa autorskie i zakazujemy wykorzystywania tego projektu do celów handlowych i dalszej odsprzedaży, reprodukowania/ kopiowania w całości ani częściowo oraz wprowadzania zmian bez naszej wiedzy i zgody.

UWAGI:

- ostateczny sposób wykończenia elewacji zewnętrznej do ustalenia z inwestorem na etapie 2500.pl/228

Z28 L GP2

wersja podstawowa
w technologii murowanej



ul. Gen. Zajączka 32 ; 01-510 Warszawa
tel./fax: +48 (22) 425 50 30 ; +48 (22) 331 13 35
e-mail: projekty@Z500.pl ; www.z500.pl

Copyright registered trademark by Z500


PROJEKT DEMONSTRACYJNY DOMU JEDNORODZINNEGO

TEMAT
OPRACOWANIA


**ELEWACJE:
FRONTOWA I OGRODOWA**

To jest wersja demonstracyjna projektu!!! To jest wersja demonstracyjna projektu!!! To jest wersja demonstracyjna projektu!!!

To jest wersja demonstracyjna projektu!!! To jest wersja demonstracyjna projektu!!! To jest wersja demonstracyjna projektu!!!

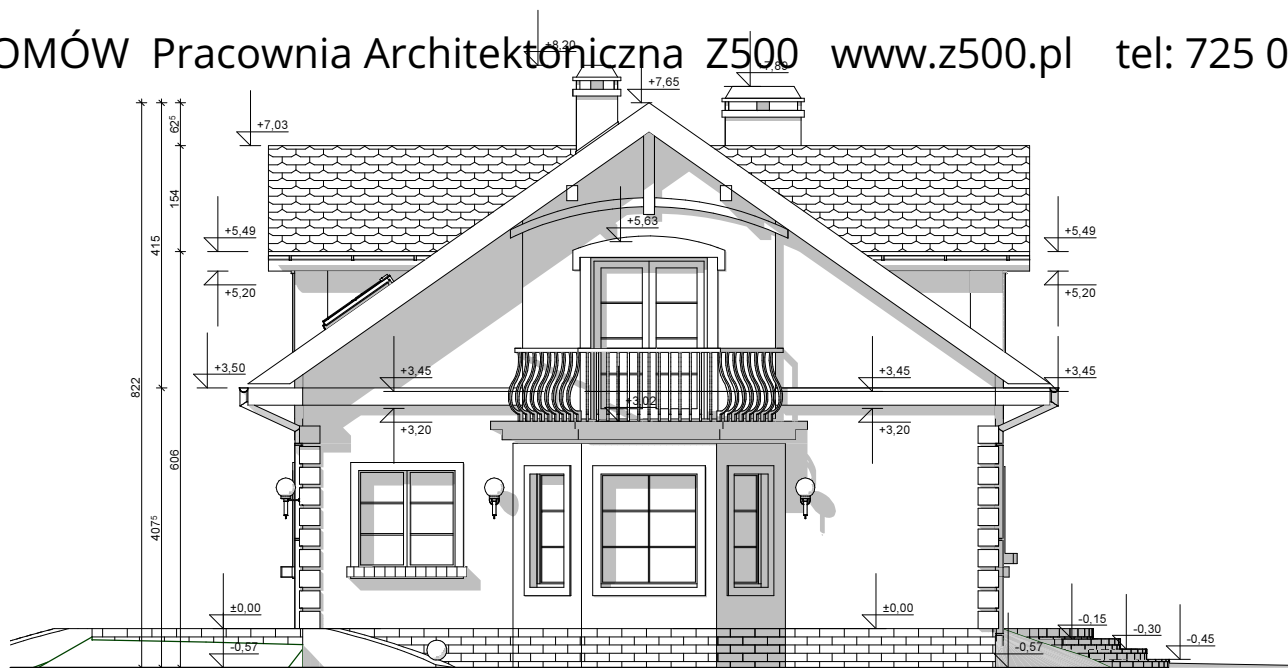

ELEWACJA BOCZNA

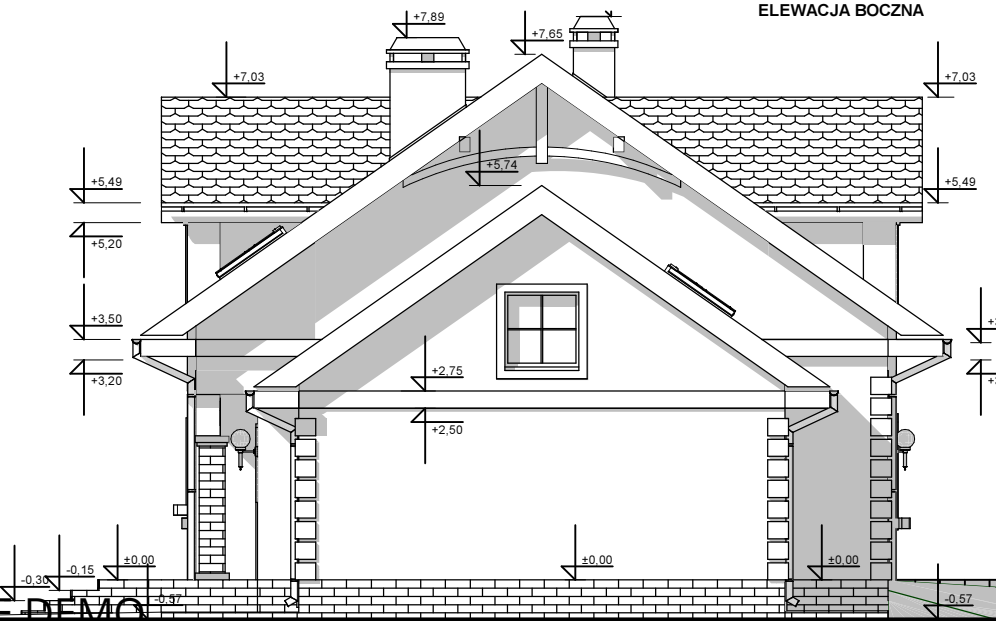

OGLĄDASZ WERSJĘ DEMO

Opracowanie ma charakter DEMONSTRACYJNY i przedstawia w przybliżeniu główne elementy konstrukcji budynku oraz podstawowe rozwiązania techniczno-materiałowe. Niniejszy projekt jest wersją demonstracyjną projektu katalogowego autorstwa Pracowni Z500 Sp. z o.o. Jako autorzy opracowania i projektu, zgodnie z ustawą o prawie autorskim i prawach pokrewnych z dnia 04.02.1994 (Dziennik Ustaw nr 24 poz. 83 z dnia 23.02.1994 z późniejszymi zmianami) zastrzegamy prawa autorskie i zakazujemy wykorzystywania tego projektu do celów handlowych i dalszej odsprzedaży, reprodukcji/ kopiowania w całości ani częściowo oraz wprowadzania zmian bez naszej wiedzy i zgody.

UWAGI:

- ostateczny sposób wykończenia elewacji zewnętrznej do ustalenia z inwestorem na etapie z500.pl/z500.pl projektu.

Z28 L GP2

wersja podstawowa
w technologii murowanej



ul. Gen. Zajączka 32 ; 01-510 Warszawa
tel./fax: +48 (22) 425 50 30 ; +48 (22) 331 13 35
e-mail: projekty@Z500.pl ; www.z500.pl

Copyright registered trademark by Z500

PROJEKT DEMONSTRACYJNY DOMU JEDNORODZINNEGO

TEMAT
OPRACOWANIA

ELEWACJE BOCZNE