



PERSPEKTYWA WIDOK OD FRONTU



PERSPEKTYWA WIDOK OD OGRODU

Opracowanie ma charakter DEMONSTRACYJNY i przedstawia w przybliżeniu główne elementy konstrukcji budynku oraz podstawowe rozwiązania techniczno-materiałowe. Niniejszy projekt jest wersją demonstracyjną projektu katalogowego autorstwa Pracowni Architektonicznej STUDIO Z500. Jako autorzy opracowania i projektu, zgodnie z ustawą o prawie autorskim i prawach pokrewnych z dnia 04.02.1994 (Dziennik Ustaw nr 24 poz. 83 z dnia 23.02.1994 z późniejszymi zmianami), zastrzegamy prawa autorskie i zakazujemy wykorzystywania tego projektu do celów handlowych i dalszej odsprzedaży, reprodukcji/ kopiowania w całości ani częściowo oraz wprowadzania zmian ponad wymienione w projekcie, bez naszej wiedzy i zgody

Z267

wersja podstawowa w technologii
murowanej




ul. Gen. Zajączka 11 / 6 ; 01-510 Warszawa
tel./fax: +48 (22) 425 50 30 ; +48 (22) 331 13 35
e-mail: projekty@z500.pl ; www.z500.pl

Copyright registered trademark by Z500

PROJEKT DEMONSTRACYJNY DOMU JEDNORODZINNEGO

TEMAT
OPRACOWANIA:

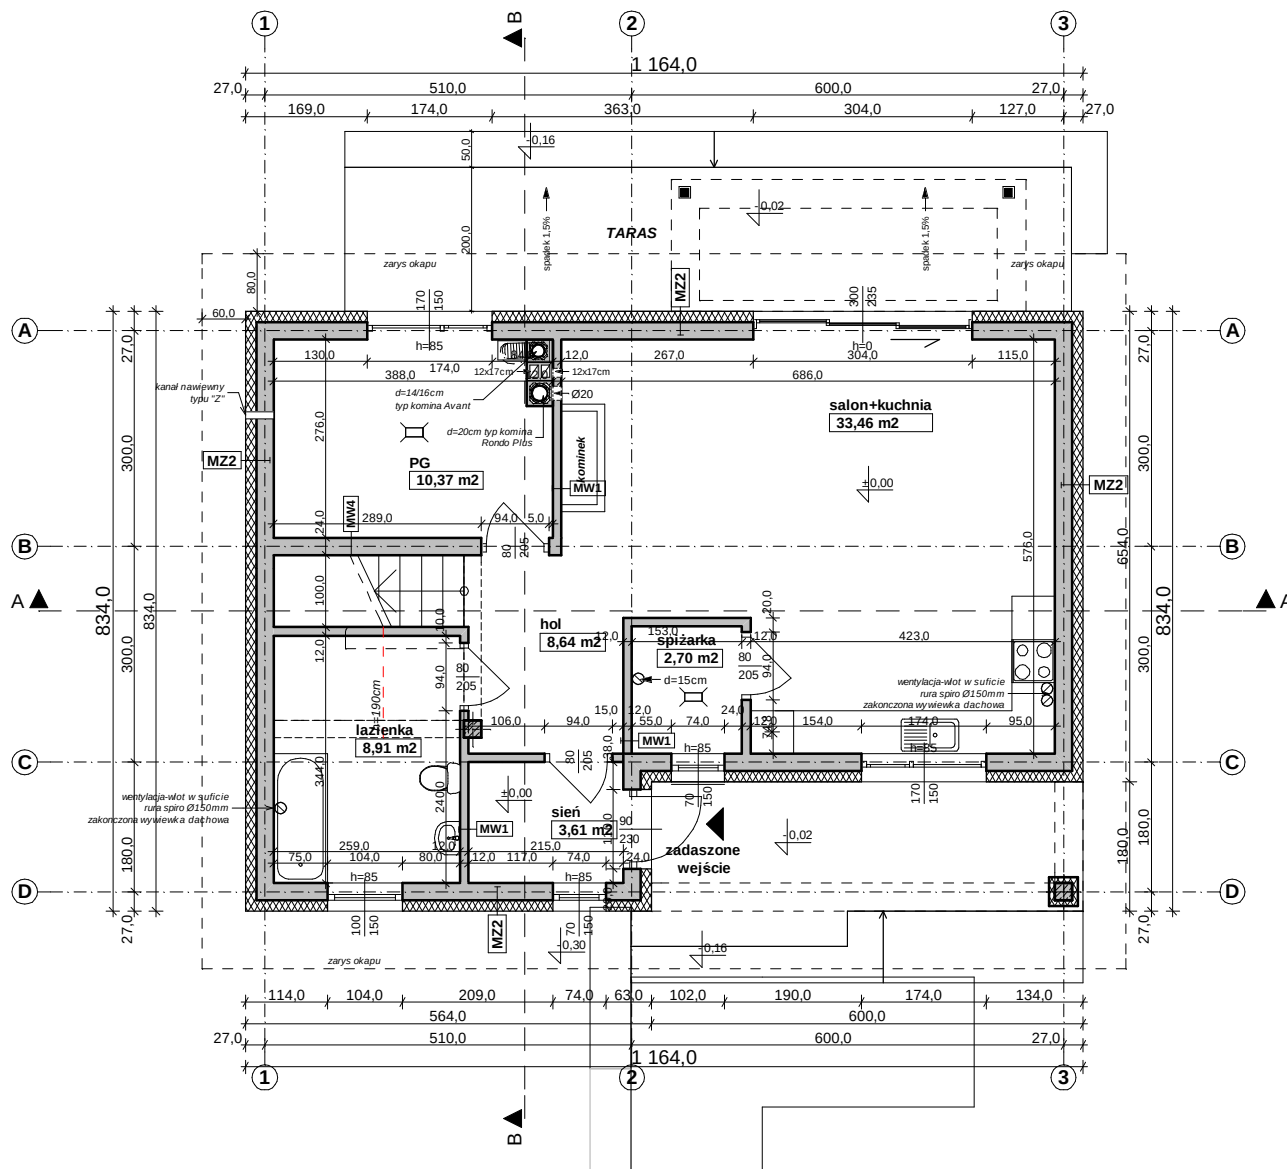

MZ2 - ŚCIANA ZEWN. KONSTR. OCIEPLONA	
wykończeniezew: Sys. Platinum / deskowanie / okładzina	
ocieplenie: styropian Termo Organika, typ: Fasada	
ściana: YTONG	24.0
wykończenie wew: tynk / płyty GK / glazura / boazeria	

MW4 - ŚCIANA WEWN. NOŚNA	
wykończenie wew: tynk / płyty GK / glazura / boazeria	
ściana: YTONG	24.0
wykończenie wew: tynk / płyty GK / glazura / boazeria	

MZ3 - ŚCIANA ATTYKI	
wykończeniezew.: Sys. Platinum / deskowanie / okładzina	
ocieplenie wg potrzeb: Termo Organika, typ: Fasada	
ściana: YTONG	24.0
ocieplenie wg potrzeb: Termo Organika, typ: Fasada	
wykończeniezew: Sys. Platinum / deskowanie / okładzina	

Z267

wersja podstawowa w technologii
murowanej



ul. Gen. Zajączka 11 / 6 ; 01-510 Warszawa
tel./fax: +48 (22) 425 50 30 ; +48 (22) 331 13 35
e-mail: projekty@z500.pl ; www.z500.pl


Copyright registered trademark by Z500

PROJEKT DEMONSTRACYJNY DOMU JEDNORODZINNEGO

TEMAT
OPRACOWANIA:

RZUT PARTERU

Opracowanie ma charakter DEMONSTRACYJNY i przedstawia w przybliżeniu główne elementy konstrukcji budynku oraz podstawowe rozwiązania techniczno-materiałowe. Niniejszy projekt jest wersją demonstracyjną projektu katalogowego autorstwa Pracowni Architektonicznej STUDIO Z500. Jako autorzy opracowania i projektu, zgodnie z ustawą o prawie autorskim i prawach pokrewnych z dnia 04.02.1994 (Dziennik Ustaw nr 24 poz. 83 z dnia 23.02.1994 z późniejszymi zmianami), zastrzegamy prawa autorskie i zakazujemy wykorzystywania tego projektu do celów handlowych i dalszej odsprzedaży, reprodukcji/ kopiowania w całości ani częściowo oraz wprowadzania zmian ponad wymienione w projekcie, bez naszej wiedzy i zgody

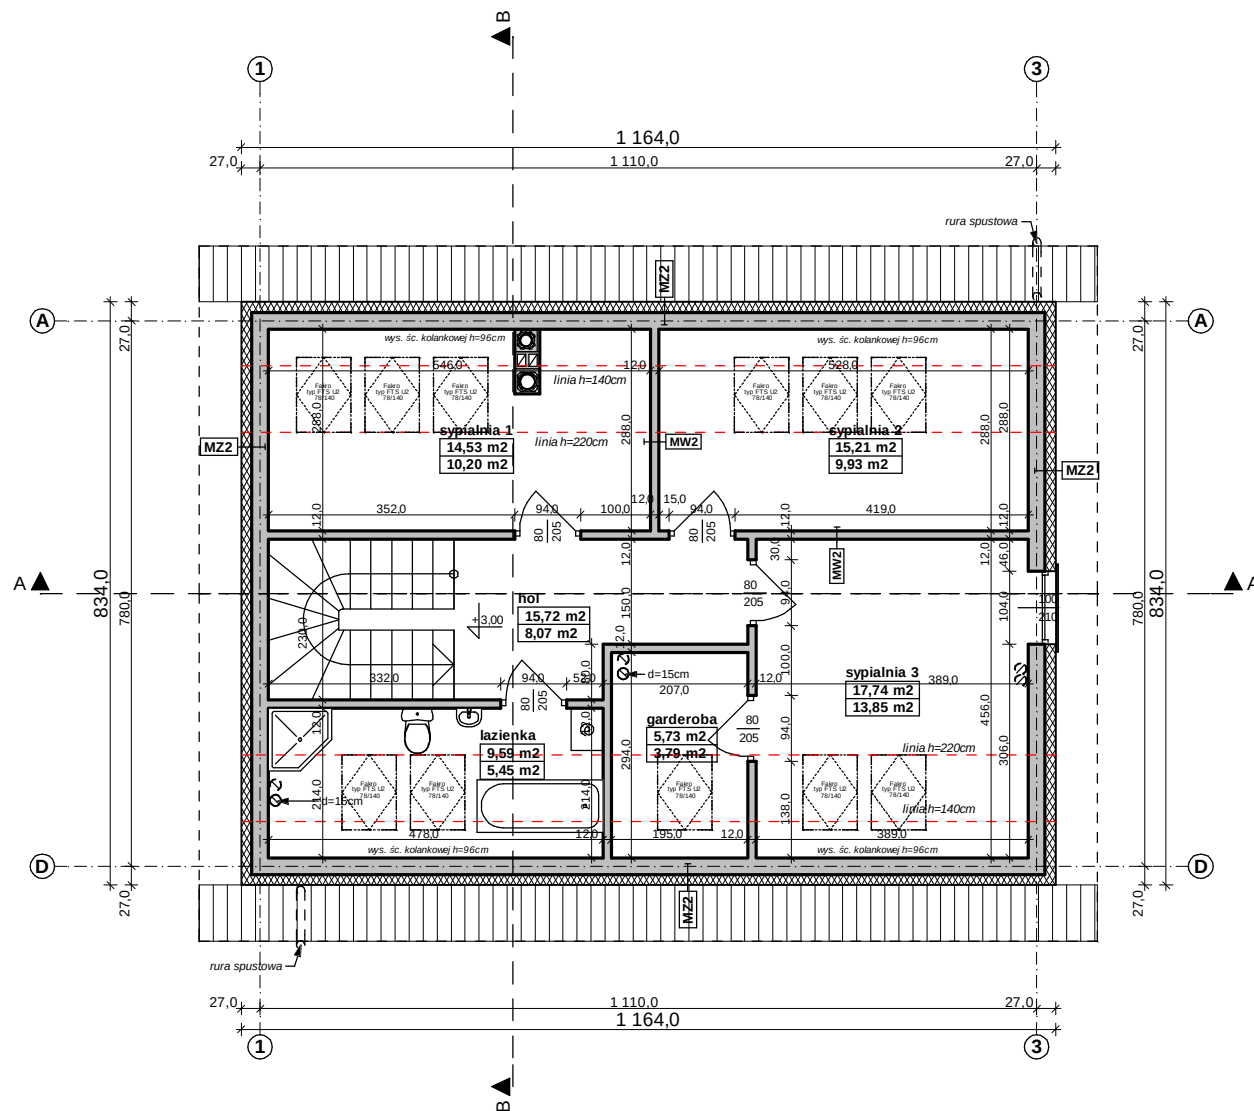

MZ2 - ŚCIANA ZEWN. KONSTR. OCIEPLONA	
wykończeniezew: Sys. Platinum / deskowanie / okładzina	
ocieplenie: styropian Termo Organika, typ: Fasada	
ściana: YTONG	24.0
wykończenie wew: tynk / płyty GK / glazura / boazeria	

MW4 - ŚCIANA WEWN. NOŚNA	
wykończeniezew: tynk / płyty GK / glazura / boazeria	
ściana: YTONG	24.0
wykończenie wew: tynk / płyty GK / glazura / boazeria	

MZ3 - ŚCIANA ATTYKI	
wykończeniezew: Sys. Platinum / deskowanie / okładzina	
ocieplenie wg potrzeb: Termo Organika, typ: Fasada	
ściana: YTONG	24.0
ocieplenie wg potrzeb: Termo Organika, typ: Fasada	
wykończeniezew: Sys. Platinum / deskowanie / okładzina	

Z267

wersja podstawowa w technologii murowanej



ul. Gen. Zajączka 11 / 6 ; 01-510 Warszawa
tel./fax: +48 (22) 425 50 30 ; +48 (22) 331 13 35
e-mail: projekty@z500.pl ; www.z500.pl


Copyright registered trademark by Z500

PROJEKT DEMONSTRACYJNY DOMU JEDNORODZINNEGO

TEMAT OPRACOWANIA:

RZUT PODDASZA

Opracowanie ma charakter DEMONSTRACYJNY i przedstawia w przybliżeniu główne elementy konstrukcji budynku oraz podstawowe rozwiązania techniczno-materiałowe. Niniejszy projekt jest wersją demonstracyjną projektu katalogowego autorstwa Pracowni Architektonicznej STUDIO Z500. Jako autorzy opracowania i projektu, zgodnie z ustawą o prawie autorskim i prawach pokrewnych z dnia 04.02.1994 (Dziennik Ustaw nr 24 poz. 83 z dnia 23.02.1994 z późniejszymi zmianami), zastrzegamy prawa autorskie i zakazujemy wykorzystywania tego projektu do celów handlowych i dalszej odsprzedaży, reprodukcji/ kopiowania w całości ani częściowo oraz wprowadzania zmian ponad wymienione w projekcie, bez naszej wiedzy i zgody

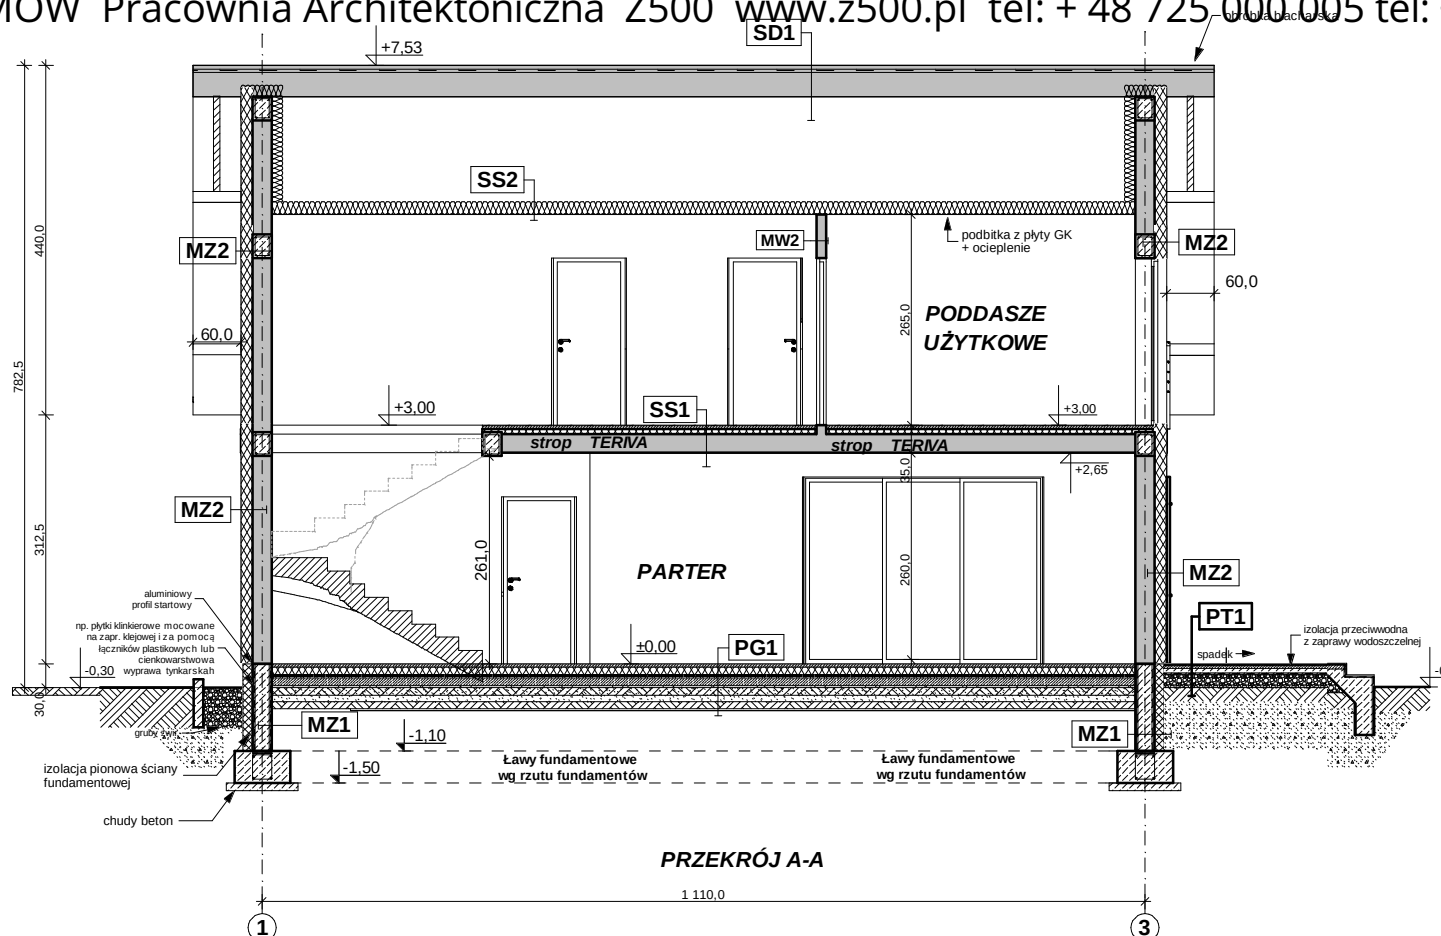

MZ2 - ŚCIANA ZEWN. KONSTR. OCIEPLONA
wykończenie zew. Sys. Platinum / deskowanie / okładzina
ocieplenie: styropian Termo Organika, typ: Fasada
ściana: YTONG
wykończenie wew. tynk / płyty GK / glazura / boazeria
24,0

MW4 - ŚCIANA WEWN. NOŚNA
wykończenie wew. tynk / płyty GK / glazura / boazeria
ściana: YTONG
wykończenie wew. tynk / płyty GK / glazura / boazeria
24,0

MZ3 - ŚCIANA ATTYKI
wykończenie zew. Sys. Platinum / deskowanie / okładzina
ocieplenie wg potrzeb: Termo Organika, typ: Fasada
ściana: YTONG
ocieplenie wg potrzeb: Termo Organika, typ: Fasada
wykończenie zew. Sys. Platinum / deskowanie / okładzina
24,0

MW1 - ŚCIANA DZIAŁOWA MUROWANA
wykończenie wew. tynk / płyty GK / glazura / boazeria
ściana: SILKA
wykończenie wew. tynk / płyty GK / glazura / boazeria
12,0

MW2 - ŚCIANA DZIAŁOWA LEKKA
wykończenie wew. tynk / płyty GK
ruszt metalowy lub drewniany
wełna mineralna: KNAUF Insulation w Ecosy Technology
wykończenie wew. tynk / płyty GK
10,0

SD1 - DACH NIEOCIEPLONY
posadzka: mrozoodporna płytki
elastyczna / mrozoodporna zaprawa na hydroizolacji
beton klasy B15 zdyktowany 1x1m
beton klasy B7,5 zdyktowany 1x1m
podsyłka żwirowa 20cm
opcjonalnie: wykończenie: płyty GK / boazeria / deskowanie
20,0

SD2 - DACH OCIEPLONY
posadzka: mrozoodporna płytki
elastyczna / mrozoodporna zaprawa na hydroizolacji
beton klasy B15 zdyktowany 1x1m
beton klasy B7,5 zdyktowany 1x1m
podsyłka żwirowa 20cm
opcjonalnie: wykończenie: płyty GK / boazeria / deskowanie
20,0

SD3 - STROPODACH PŁASKI OCIEPLONY + podsufitka
posadzka: mrozoodporna płytki
elastyczna / mrozoodporna zaprawa na hydroizolacji
beton klasy B15 zdyktowany 1x1m
beton klasy B7,5 zdyktowany 1x1m
podsyłka żwirowa 20cm
opcjonalnie: wykończenie: płyty GK / boazeria / deskowanie
20,0

SD4 - DACH PŁASKI OCIEPLONY
posadzka: mrozoodporna płytki
elastyczna / mrozoodporna zaprawa na hydroizolacji
beton klasy B15 zdyktowany 1x1m
beton klasy B7,5 zdyktowany 1x1m
podsyłka żwirowa 20cm
opcjonalnie: wykończenie: płyty GK / boazeria / deskowanie
20,0

PT1 - POSADZKA TARASU / PODESTU WEJŚCIOWEGO
posadzka: mrozoodporna płytki
elastyczna / mrozoodporna zaprawa na hydroizolacji
beton klasy B15 zdyktowany 1x1m
beton klasy B7,5 zdyktowany 1x1m
podsyłka żwirowa 20cm
opcjonalnie: wykończenie: płyty GK / boazeria / deskowanie
20,0

PT2 - BALKON / TARAS nad pom. ogrzewanym
posadzka: mrozoodporna płytki
elastyczna / mrozoodporna zaprawa na hydroizolacji
beton klasy B15 zdyktowany 1x1m
beton klasy B7,5 zdyktowany 1x1m
podsyłka żwirowa 20cm
opcjonalnie: wykończenie: płyty GK / boazeria / deskowanie
20,0

PT3 - BALKON zewnętrzny
posadzka: mrozoodporna płytki
elastyczna / mrozoodporna zaprawa na hydroizolacji
beton klasy B15 zdyktowany 1x1m
beton klasy B7,5 zdyktowany 1x1m
podsyłka żwirowa 20cm
opcjonalnie: wykończenie: płyty GK / boazeria / deskowanie
20,0

SS1 - STROP NAD PARTEREM
podłoga alternatywnie: wykładzina / terakota / klepka...
ściana: betonowa z pow. instalacji, zdyktowana
hydroizolacja w pom. mokrym
stropian: Termo Organika, typ: dach/podłoga
strop: gr. wg rys. konstrukcji
sufit: tynk gładki
2,0

SS2 - STROP drewniany - podsufitka
konstrukcja: strop / dach
ocieplenie: wełna miner. (KNAUF Insulation) między jętkami 20cm
parozizolacja - folia
płyta sztywna (OSB15)
ruszt wsporczy pod płyty GK
płyta gipsowo-kartonowa mocowana do rusztu
sufit: tynk gładki
4,0

SS3 - STROP nieużytkowy
wykończenie: szalica betonowa
parozizolacja
strop: gr. wg rys. konstrukcji
sufit: tynk gładki
4,0

Z267

wersja podstawowa w technologii muru



ul. Gen. Zajączka 11 / 6 ; 01-510 Warszawa
tel./fax: +48 (22) 425 50 30 ; +48 (22) 331 13 35
e-mail: projekty@z500.pl ; www.z500.pl



Copyright registered trademark by Z500

PROJEKT DEMONSTRACYJNY DOMU JEDNORODZINNEGO

TEMAT OPRACOWANIA:

Przekrój A-A

Opracowanie ma charakter DEMONSTRACYJNY i przedstawia w przybliżeniu główne elementy konstrukcji budynku oraz podstawowe rozwiązania techniczno-materiałowe. Niniejszy projekt jest wersją demonstracyjną projektu katalogowego autorstwa Pracowni Architektonicznej STUDIO Z500. Jako autorzy opracowania i projektu, zgodnie z ustawą o prawie autorskim i prawach pokrewnych z dnia 04.02.1994 (Dziennik Ustaw nr 24 poz. 83 z dnia 23.02.1994 z późniejszymi zmianami), zastrzegamy prawa autorskie i zakazujemy wykorzystywania tego projektu do celów handlowych i dalszej odsprzedaży, reprodukcji/kopiowania w całości ani częściowo oraz wprowadzania zmian ponad wymienione w projekcie, bez naszej wiedzy i zgody

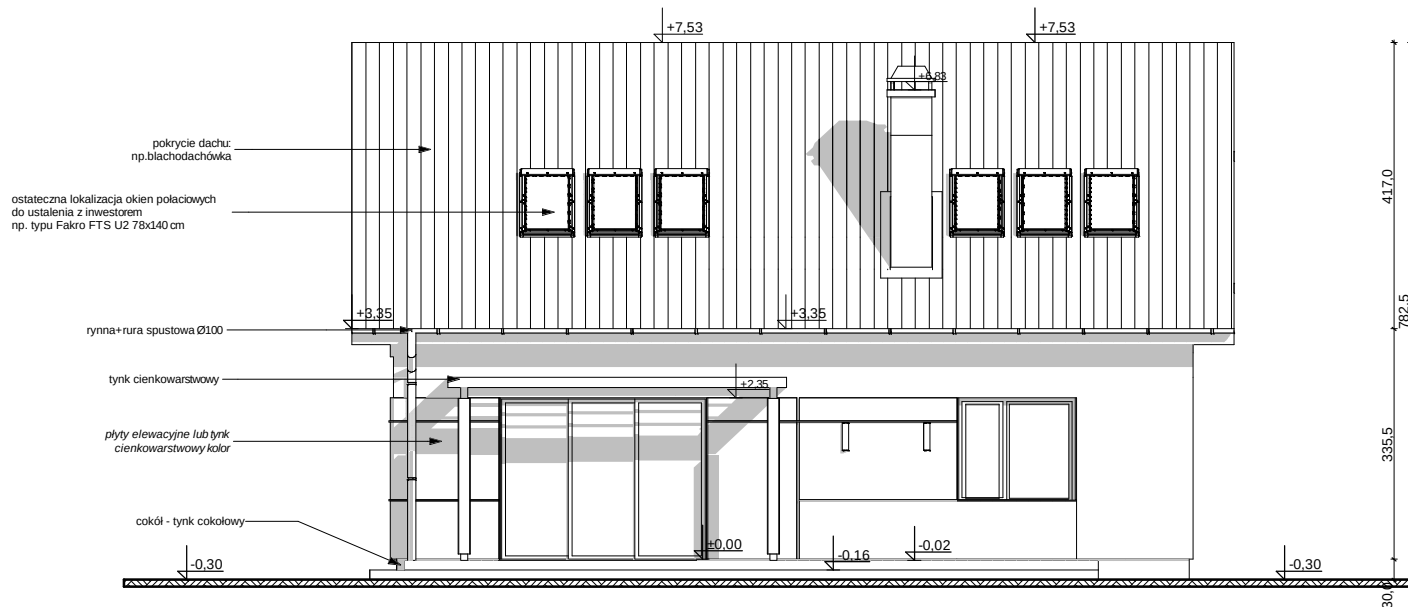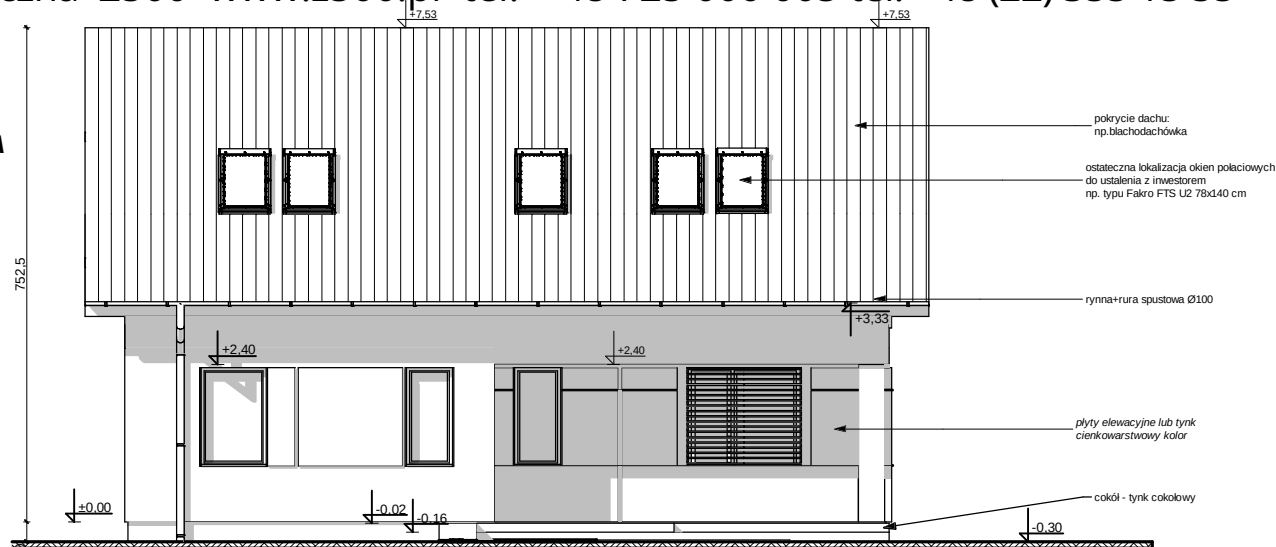

UWAGI :

- ostateczny sposób wykończenia elewacji zewnętrznej do ustalenia z inwestorem na etapie adaptacji projektu

Z267

wersja podstawowa w technologii
murowanej



ul. Gen. Zajączka 11 / 6 ; 01-510 Warszawa
tel./fax: +48 (22) 425 50 30 ; +48 (22) 331 13 35
e-mail: projekty@Z500.pl ; www.z500.pl

Copyright registered trademark by Z500


PROJEKT DEMONSTRACYJNY DOMU JEDNORODZINNEGO

TEMAT
OPRACOWANIA:

ELEWACJE frontowa i ogrodowa

Opracowanie ma charakter DEMONSTRACYJNY i przedstawia w przybliżeniu główne elementy konstrukcji budynku oraz podstawowe rozwiązania techniczno-materiałowe. Niniejszy projekt jest wersją demonstracyjną projektu katalogowego autorstwa Pracowni Architektonicznej STUDIO Z500. Jako autorzy opracowania i projektu, zgodnie z ustawą o prawie autorskim i prawach pokrewnych z dnia 04.02.1994 (Dziennik Ustaw nr 24 poz. 83 z dnia 23.02.1994 z późniejszymi zmianami), zastrzegamy prawa autorskie i zakazujemy wykorzystywania tego projektu do celów handlowych i dalszej odsprzedaży, reprodukowania/ kopiowania w całości ani częściowo oraz wprowadzania zmian ponad wymienione w projekcie, bez naszej wiedzy i zgody

To jest wersja demonstracyjna projektu!!! To jest wersja demonstracyjna projektu!!! To jest wersja demonstracyjna projektu!!!

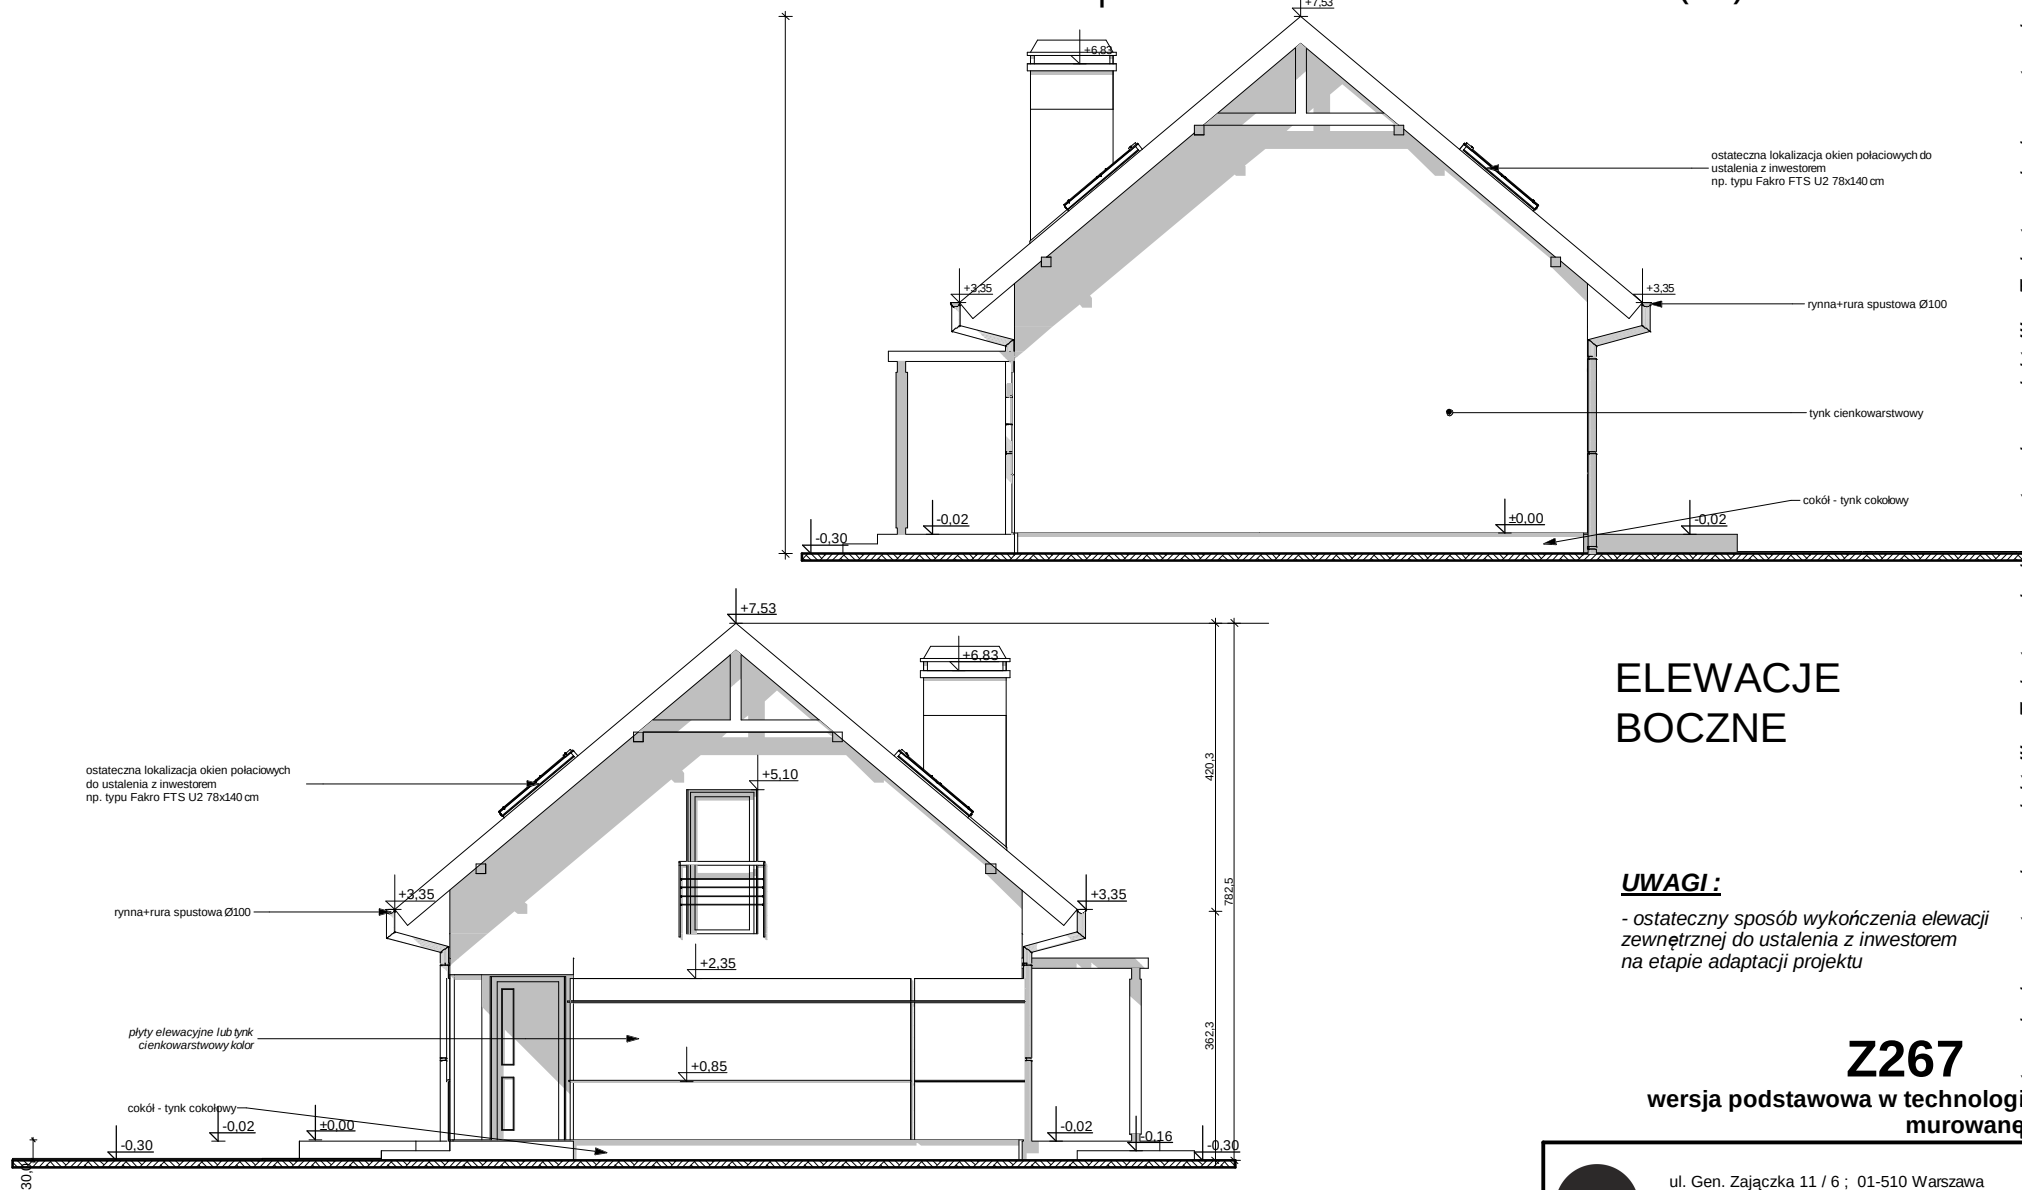

ELEWACJE BOCZNE

UWAGI:

- ostateczny sposób wykończenia elewacji zewnętrznej do ustalenia z inwestorem na etapie adaptacji projektu

Z267

wersja podstawowa w technologii murowanej



ul. Gen. Zajączka 11 / 6 ; 01-510 Warszawa
tel./fax: +48 (22) 425 50 30 ; +48 (22) 331 13 35
e-mail: projekty@z500.pl ; www.z500.pl

Copyright registered trademark by Z500

PROJEKT DEMONSTRACYJNY DOMU JEDNORODZINNEGO

TEMAT OPRACOWANIA:

ELEWACJE BOCZNE

Opracowanie ma charakter DEMONSTRACYJNY i przedstawia w przybliżeniu główne elementy konstrukcji budynku oraz podstawowe rozwiązania techniczno-materiałowe. Niniejszy projekt jest wersją demonstracyjną projektu katalogowego autorstwa Pracowni Architektonicznej STUDIO Z500. Jako autorzy opracowania i projektu, zgodnie z ustawą o prawie autorskim i prawach pokrewnych z dnia 04.02.1994 (Dziennik Ustaw nr 24 poz. 83 z dnia 23.02.1994 z późniejszymi zmianami), zastrzegamy prawa autorskie i zakazujemy wykorzystywania tego projektu do celów handlowych i dalszej odsprzedaży, reprodukcji/ kopiowania w całości ani częściowo oraz wprowadzania zmian ponad wymienione w projekcie, bez naszej wiedzy i zgody

To jest wersja demonstracyjna projektu!!! To jest wersja demonstracyjna projektu!!! To jest wersja demonstracyjna projektu!!!