




Zx61

To jest wersja demonstracyjna projektu!!! To jest wersja demonstracyjna projektu!!! To jest wersja demonstracyjna projektu!!! To jest wersja demonstracyjna projektu!!! To jest wersja demonstracyjna projektu!!!

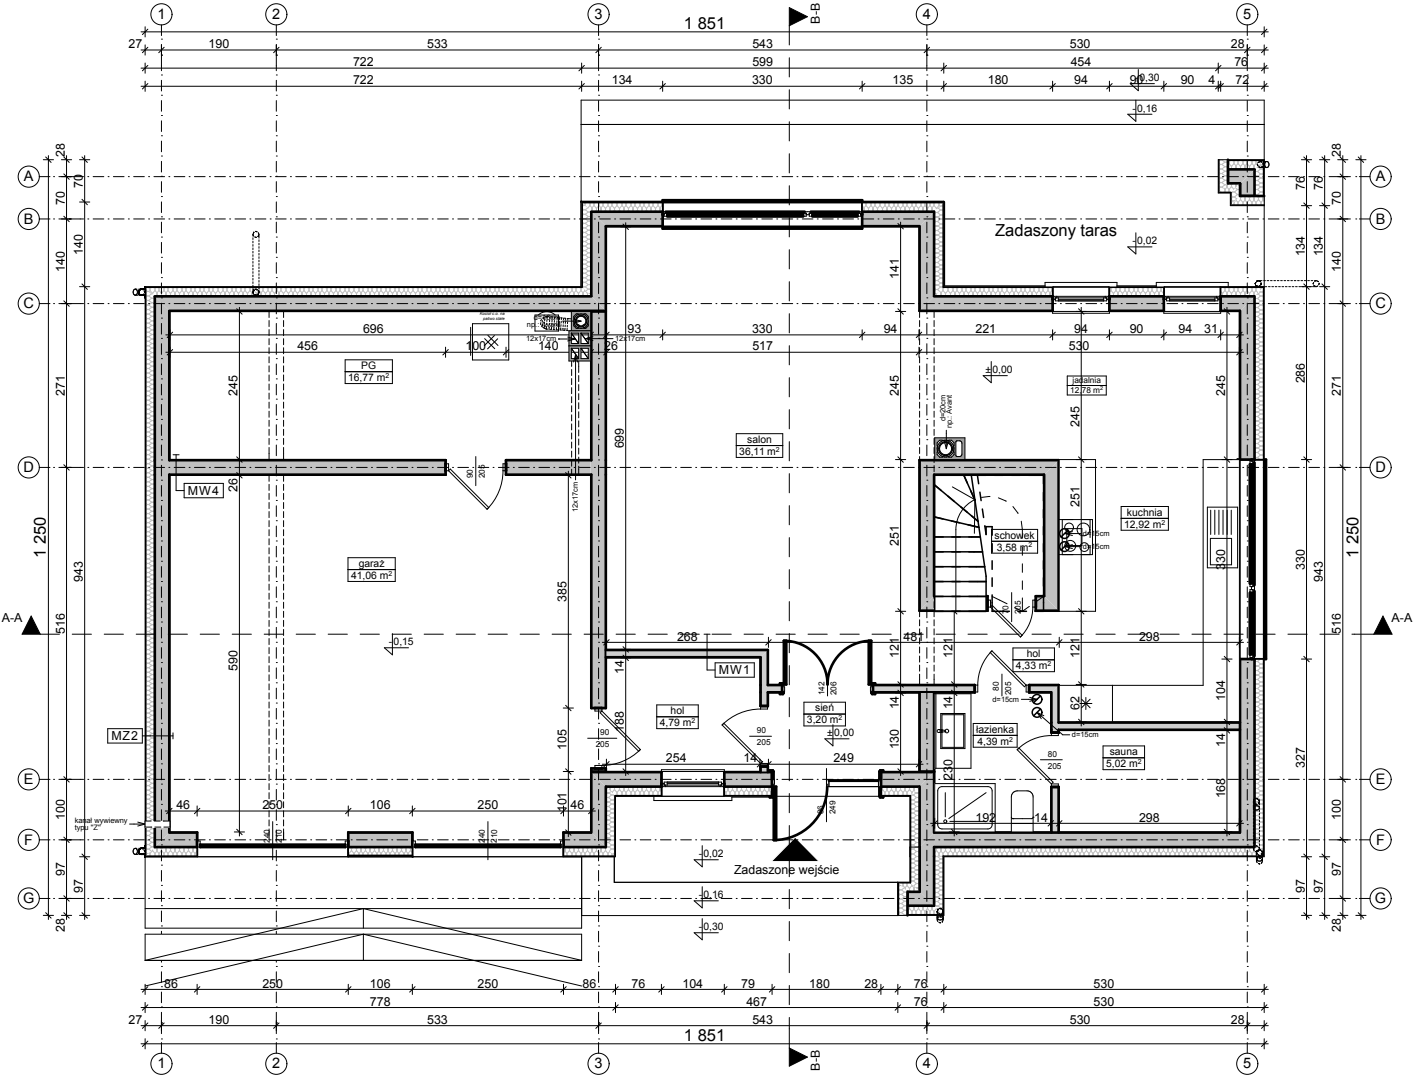

MZ2 - ŚCIANA ZEW. KONSTR. OCIEPLONA	
wykończeniezew: Sys. ociepleń / deskowanie / okładzina	
ocieplenie: styropian Termo Organika fasada	
ściana: YTONG PP4 / 06	24.0
wykończeniezew: tynk / płyty GK / glazura / boazeria	
MW4 - ŚCIANA WEW. NOŚNA	
wykończeniezew: tynk / płyty GK / glazura / boazeria	
ściana: YTONG PP4 / 06	24.0
wykończeniezew: tynk / płyty GK / glazura / boazeria	
MW1 - ŚCIANA DZIAŁOWA MUROWANA	
wykończeniezew: tynk / płyty GK / glazura / boazeria	
ściana: SILKA (12cm) / YTONG (11.5cm)	12.0
wykończeniezew: tynk / płyty GK / glazura / boazeria	

Zx61 wersja podstawowa
w technologii murowanej


Z500 sp. z o.o.
ul. Gen. Zajączka 11 / 6; 01-510 Warszawa
tel./fax: +48 (22) 425 50 30; +48 (22) 331 13 35
e-mail: projekty@Z500.pl; www.z500.pl

PROJEKT DEMONSTRACYJNY DOMU JEDNORODZINNEGO	
TEMAT OPRACOWANIA:	RZUT PARTERU

Wszystkie projekty marki Z500™ są objęte licencją, którą w Polsce reprezentuje podmiot Z500 Sp.z o.o. Projekty, rysunki, opisy, koncepcje i rozwiązania chronione są na mocy przepisów w ustawie z dnia 4.02.1994 o prawie autorskim i prawach pokrewnych (tj. Dz. U 2006, nr 90, poz. 631 z późn. zm.). Wykorzystanie materiałów demonstracyjnych do celów handlowych, dalszej odsprzedaży, reprodukcji, kopiowania, w całości lub częściowo bez wiedzy i pisemnej zgody autorów jest zabronione pod rygorem pełnej odpowiedzialności cywilnej i karnej. Niniejszy rysunek jest demonstracyjną wersją projektu gotowego, dlatego też otrzymany produkt (projekt) może się nieznacznie różnić. All projects Z500™ brand are licensed - any copying, reproduction is prohibited and will be prosecuted.

To jest wersja demonstracyjna projektu!!! To jest wersja demonstracyjna projektu!!! To jest wersja demonstracyjna projektu!!! To jest wersja demonstracyjna projektu!!! To jest wersja demonstracyjna projektu!!!

To jest wersja demonstracyjna projektu!!! To jest wersja demonstracyjna projektu!!! To jest wersja demonstracyjna projektu!!! To jest wersja demonstracyjna projektu!!! To jest wersja demonstracyjna projektu!!!

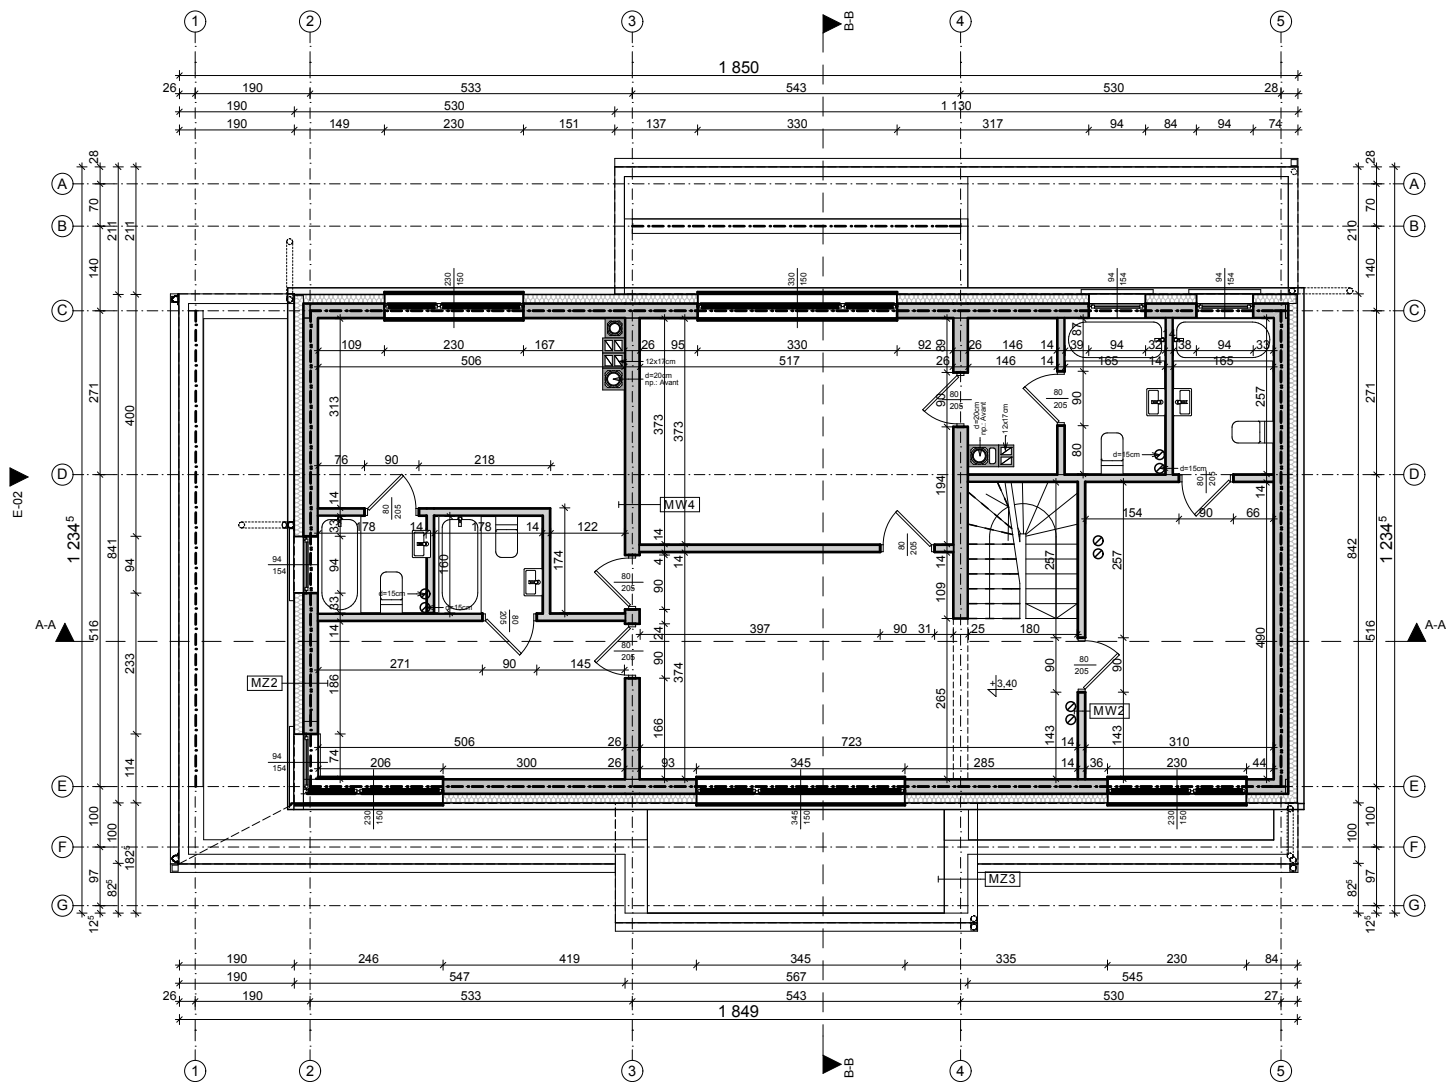

MZ2 - ŚCIANA ZEWN. KONSTR. OCIEPLONA	
wykończeniezew: Sys. ociepleń / deskowanie / okładzina	
ocieplenie: styropian Termo Organika fasada	
ściana: YTONG PP4 / 06	24,0
wykończenie wew: tynk / płyty GK / glazura / boazeria	

MW2 - ŚCIANA DZIAŁOWA LEKKA	
wykończenie wew: płyty GK	1,3
ruszt metalowy lub drewniany	10,0
welna mineralna (lambda=0,045)	10,0
wykończenie wew: płyty GK	1,3

Zx61 wersja podstawowa w technologii murowanej


Z500 sp. z o.o.
ul. Gen. Zajączka 11 / 6; 01-510 Warszawa
tel./fax: +48 (22) 425 50 30; +48 (22) 331 13 35
e-mail: projekty@Z500.pl; www.z500.pl

PROJEKT DEMONSTRACYJNY DOMU JEDNORODZINNEGO

TEMAT OPRACOWANIA: RZUT PIĘTRA

Wszystkie projekty marki Z500™ są objęte licencją, którą w Polsce reprezentuje podmiot Z500 Sp.z o.o. Projekty, rysunki, opisy, koncepcje i rozwiązania chronione są na mocy przepisów w ustawie z dnia 4.02.1994 o prawie autorskim i prawach pokrewnych (tj. Dz. U 2006, nr 90, poz. 631 z późn. zm.). Wykorzystanie materiałów demonstracyjnych do celów handlowych, dalszej odsprzedaży, reprodukcji, kopiowania, w całości lub częściowo bez wiedzy i pisemnej zgody autorów jest zabronione pod rygorem pełnej odpowiedzialności cywilnej i karnej. Niniejszy rysunek jest demonstracyjną wersją projektu gotowego, dlatego też otrzymany produkt (projekt) może się nieznacznie różnić. All projects Z500™ brand are licensed - any copying, reproduction is prohibited and will be prosecuted.

To jest wersja demonstracyjna projektu!!! To jest wersja demonstracyjna projektu!!! To jest wersja demonstracyjna projektu!!! To jest wersja demonstracyjna projektu!!! To jest wersja demonstracyjna projektu!!!

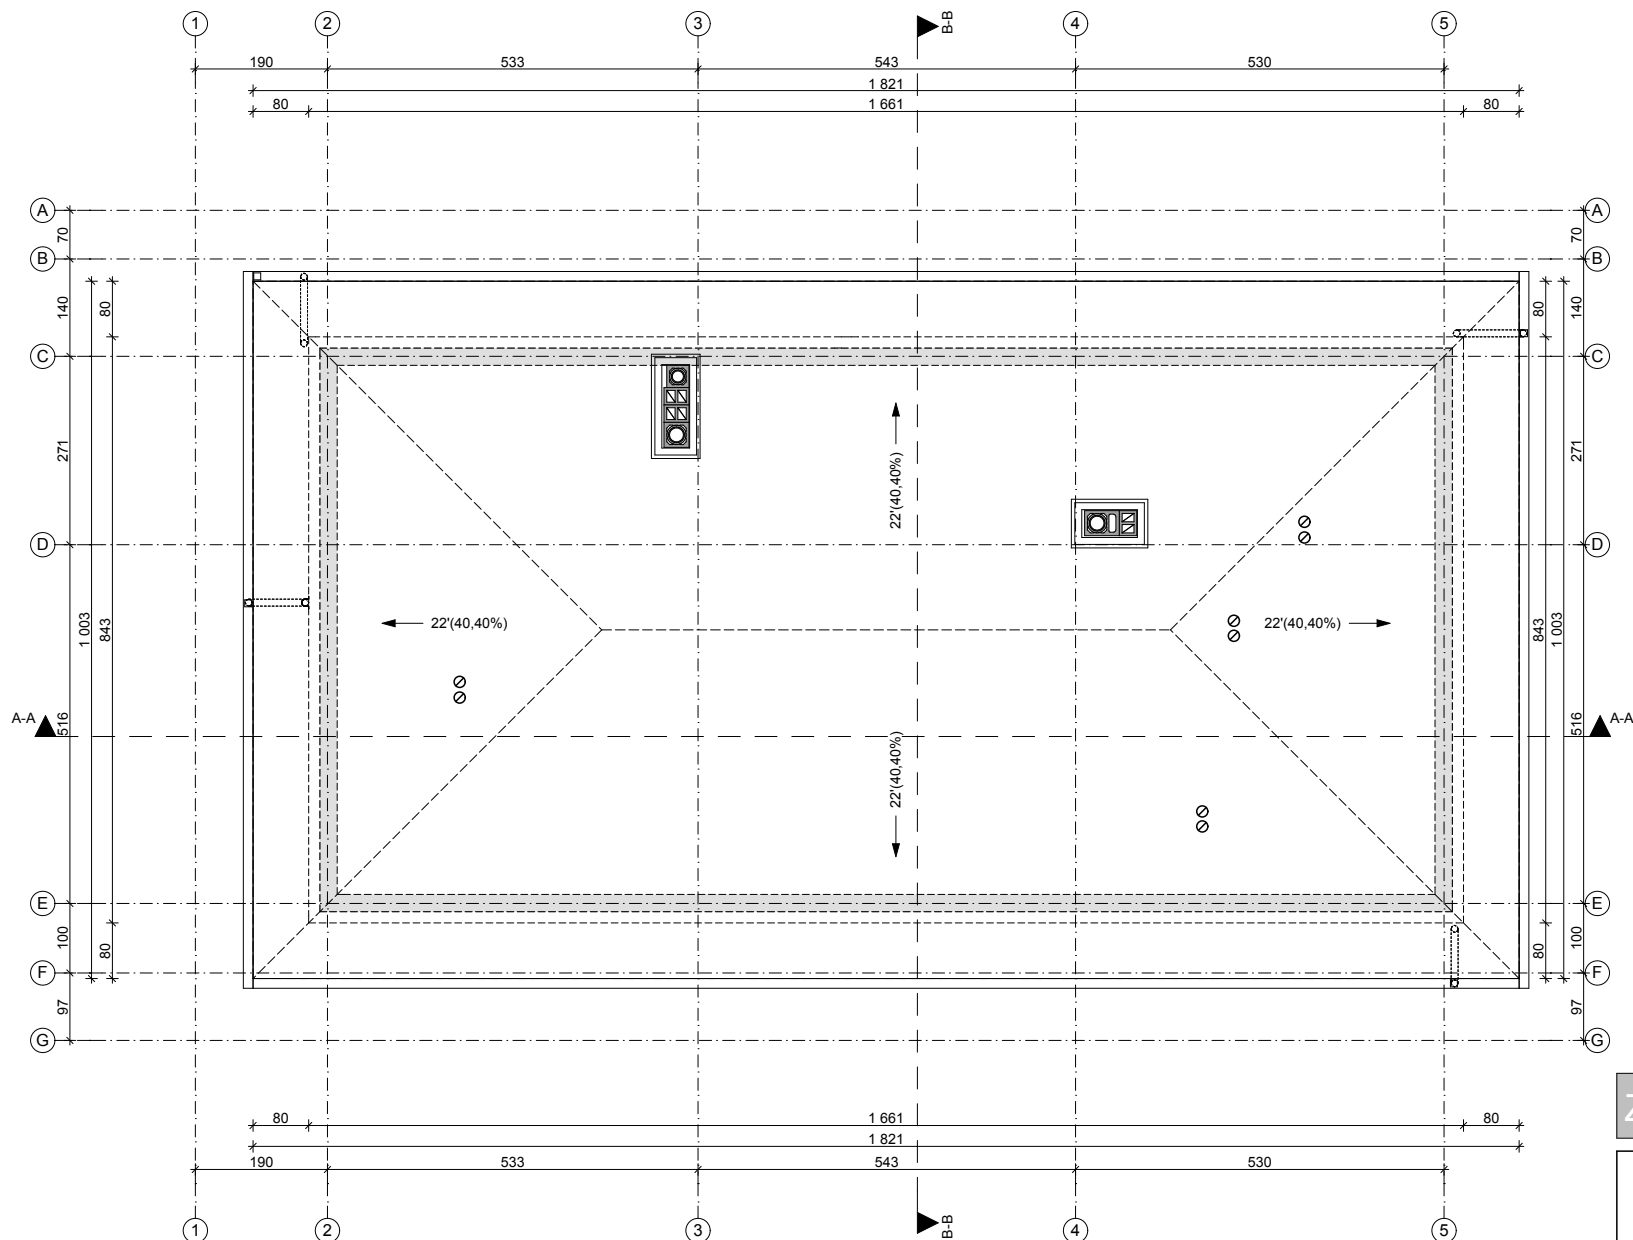

Wszystkie projekty marki Z500™ są objęte licencją, którą w Polsce reprezentuje podmiot Z500 Sp. z o.o. Projekty, rysunki, opisy, koncepcje i rozwiązania chronione są na mocy przepisów w ustawie z dnia 4.02.1994 o prawie autorskim i prawach pokrewnych (tj. Dz. U 2006, nr 90, poz. 631 z późn. zm.). Wykorzystanie materiałów demonstracyjnych do celów handlowych, dalszej odsprzedaży, reprodukcji, kopiowania, w całości lub częściowo bez wiedzy i pisemnej zgody autorów jest zabronione pod rygorem pełnej odpowiedzialności cywilnej i karnej. Niniejszy rysunek jest demonstracyjną wersją projektu gotowego, dlatego też otrzymany produkt (projekt) może się nieznacznie różnić. All projects Z500™ brand are licensed - any copying, reproduction is prohibited and will be prosecuted.

Zx61

wersja podstawowa
w technologii murowanej

Z500 sp. z o.o.

ul. Gen. Zajączka 11 / 6; 01-510 Warszawa
tel./fax: +48 (22) 425 50 30; +48 (22) 331 13 35
e-mail: projekty@Z500.pl; www.z500.pl


PROJEKT DEMONSTRACYJNY DOMU JEDNORODZINNEGO

TEMAT
OPRACOWANIA:

RZUT DACHU

To jest wersja demonstracyjna projektu!!! To jest wersja demonstracyjna projektu!!! To jest wersja demonstracyjna projektu!!!

To jest wersja demonstracyjna projektu!!! To jest wersja demonstracyjna projektu!!! To jest wersja demonstracyjna projektu!!!

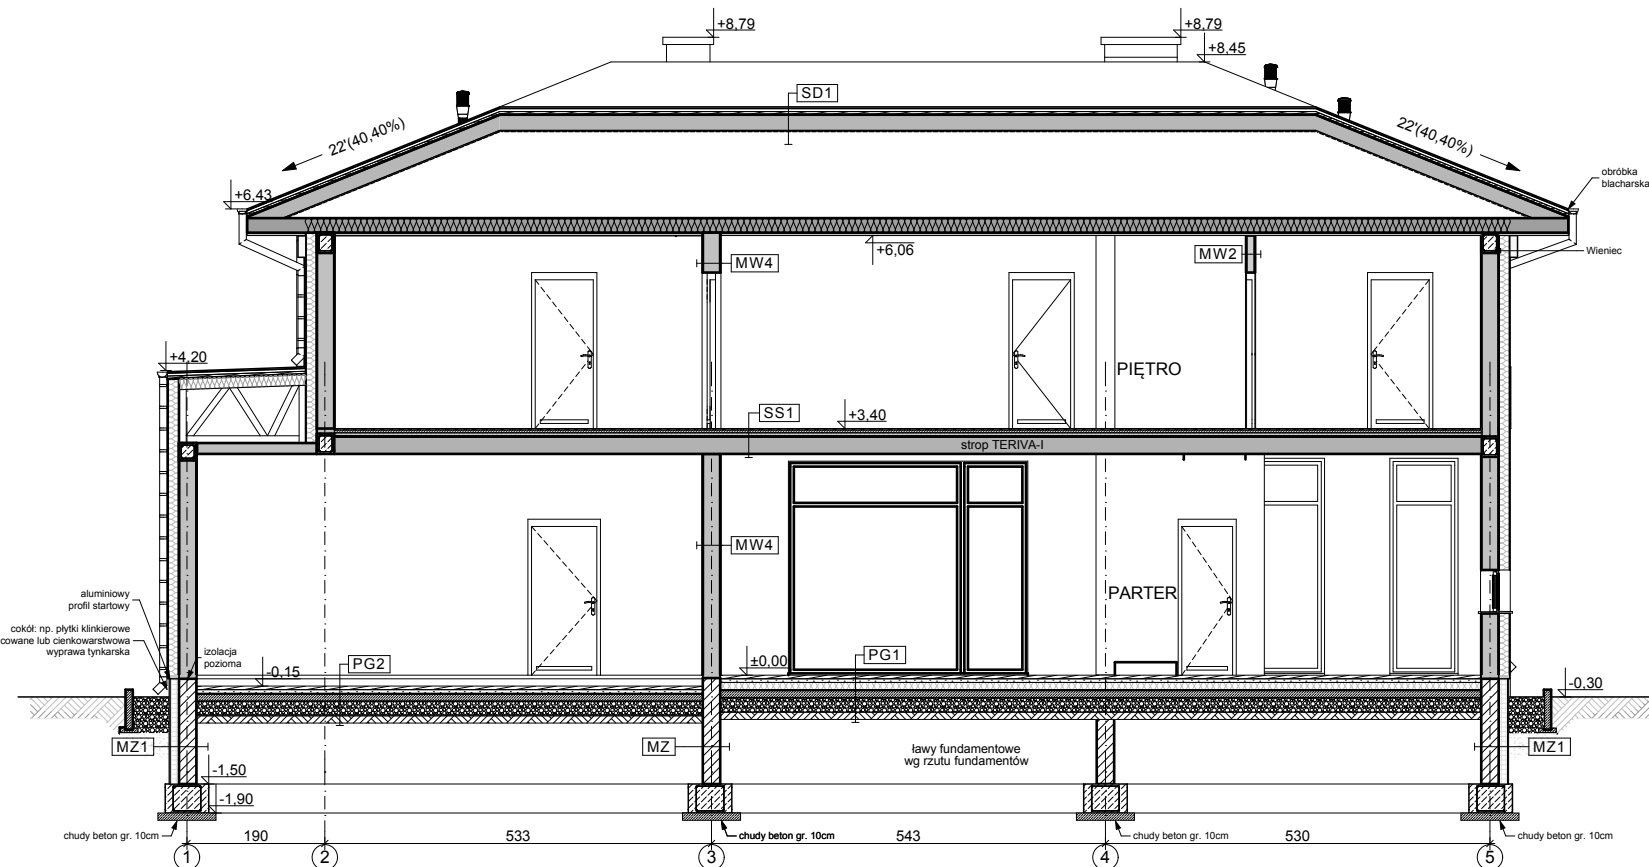

MW1 - ŚCIANA DZIAŁOWA MUROWANA		
wykończenie wew.:	tynek / płyty GK / glazura / boazeria	
ściana:	SILKA (12cm) / YTONG (11,5cm)	12,0
wykończenie wew.:	tynek / płyty GK / glazura / boazeria	

MW2 - ŚCIANA DZIAŁOWA LEKKA		
wykończenie wew.:	płyty GK	1,3
ruszt metalowy lub drewniany		10,0
wełna mineralna (lambda=0,045)		10,0
wykończenie wew.:	płyty GK	1,3

PG1 - POSADZKA MIESZKANIA NA GRUNCIE		
podłoga alternatywnie:	wykładzina / terakota...	
szlichta beton. z prow. instalacji, zdylatowana		5,0
ocieplenie:	styropian Termo Organika dach-podłoga	10,0
hydroizolacja		
zatarły beton - warstwa wyrównawcza		
beton B10		10,0
warstwa zagęszczonego suchego piasku		20,0
grunt rodzimy po zdjęciu humusu		

PG2 - POSADZKA GARAŻU NA GRUNCIE		
podłoga:	gres o zwiększonej wytrzymałości	
szlichta bet. z prow. instalacji, zdylatowana (wzmocniona)		5,0
hydroizolacja		
zatarły beton - warstwa wyrównawcza		
beton B10		15,0
warstwa zagęszczonego suchego piasku		20,0
grunt rodzimy po zdjęciu humusu		

MZ2 - ŚCIANA ZEWN. KONSTR. OCIEPLONA		
wykończeniezew.:	Sys. ociepleń / deskowanie / okładzina	
ocieplenie:	styropian Termo Organika fasada	
ściana:	YTONG PP4 / 06	24,0
wykończenie wew.:	tynek / płyty GK / glazura / boazeria	

MZ - ŚCIANA FUNDAMENTOWA		
hydroizolacja		
ściana:	błoczek betonowe / beton lany	24,0
hydroizolacja		

MZ1 - ŚCIANA FUNDAMENTOWA OCIEPLONA		
wykończenie:	klinkierowe / tynek cokołowy (ponad terenem)	
ocieplenie:	styropian Termo Organika fundament	12,0
hydroizolacja		
ściana:	błoczek betonowe / beton lany	24,0
hydroizolacja		

SD1 - DACH NIEOCIEPLONY		
pokrycie alternatywnie:	dachówka / blacha / gont / balcho-dach.	
łaty i kontrłaty / deskowanie		10,0
warstwa wstępnego krycia + poszycie		2,2
konstrukcja dachu		
(opcjonalnie) wykończenie:	płyty GK / boazeria / deskowanie	

SS1 - STROP NAD PARTEREM		
podłoga alternatywnie:	wykładzina / terakota / klepka...	2,0
szlichta betonowa z prow. instalacji, zdylatowana		4,0
hydroizolacja w pom. mokrym		
styropian Termo Organika dach-podłoga		5,0
strop:	gr. wg rys. konstrukcji	
sufit:	tynek gładki	

Zx61 wersja podstawowa
w technologii murowanej

Z500 sp. z o.o.

ul. Gen. Zajączka 11 / 6; 01-510 Warszawa
tel./fax: +48 (22) 425 50 30; +48 (22) 331 13 35
e-mail: projekty@Z500.pl; www.z500.pl

PROJEKT DEMONSTRACYJNY DOMU JEDNORODZINNEGO

TEMAT
OPRACZOWANIA:

PRZEKRÓJ A-A

Wszystkie projekty marki Z500™ są objęte licencją, którą w Polsce reprezentuje podmiot Z500 Sp. z o.o. Projekty, rysunki, opisy, koncepcje i rozwiązania chronione są na mocy przepisów w ustawie z dnia 4.02.1994 o prawie autorskim i prawach pokrewnych (tj. Dz. U 2006, nr 90, poz. 631 z późn. zm.). Wykorzystanie materiałów demonstracyjnych do celów handlowych, dalszej odsprzedaży, reprodukcji, kopiowania, w całości lub częściowo bez wiedzy i pisemnej zgody autorów jest zabronione pod rygorem pełnej odpowiedzialności cywilnej i karnej. Niniejszy rysunek jest demonstracyjną wersją projektu gotowego, dlatego też otrzymany produkt (projekt) może się nieznacznie różnić. All projects Z500™ brand are licensed - any copying, reproduction is prohibited and will be prosecuted.

To jest wersja demonstracyjna projektu!!!


To jest wersja demonstracyjna projektu!!!

To jest wersja demonstracyjna projektu!!!

To jest wersja demonstracyjna projektu!!!

To jest wersja demonstracyjna projektu!!!

To jest wersja demonstracyjna projektu!!!

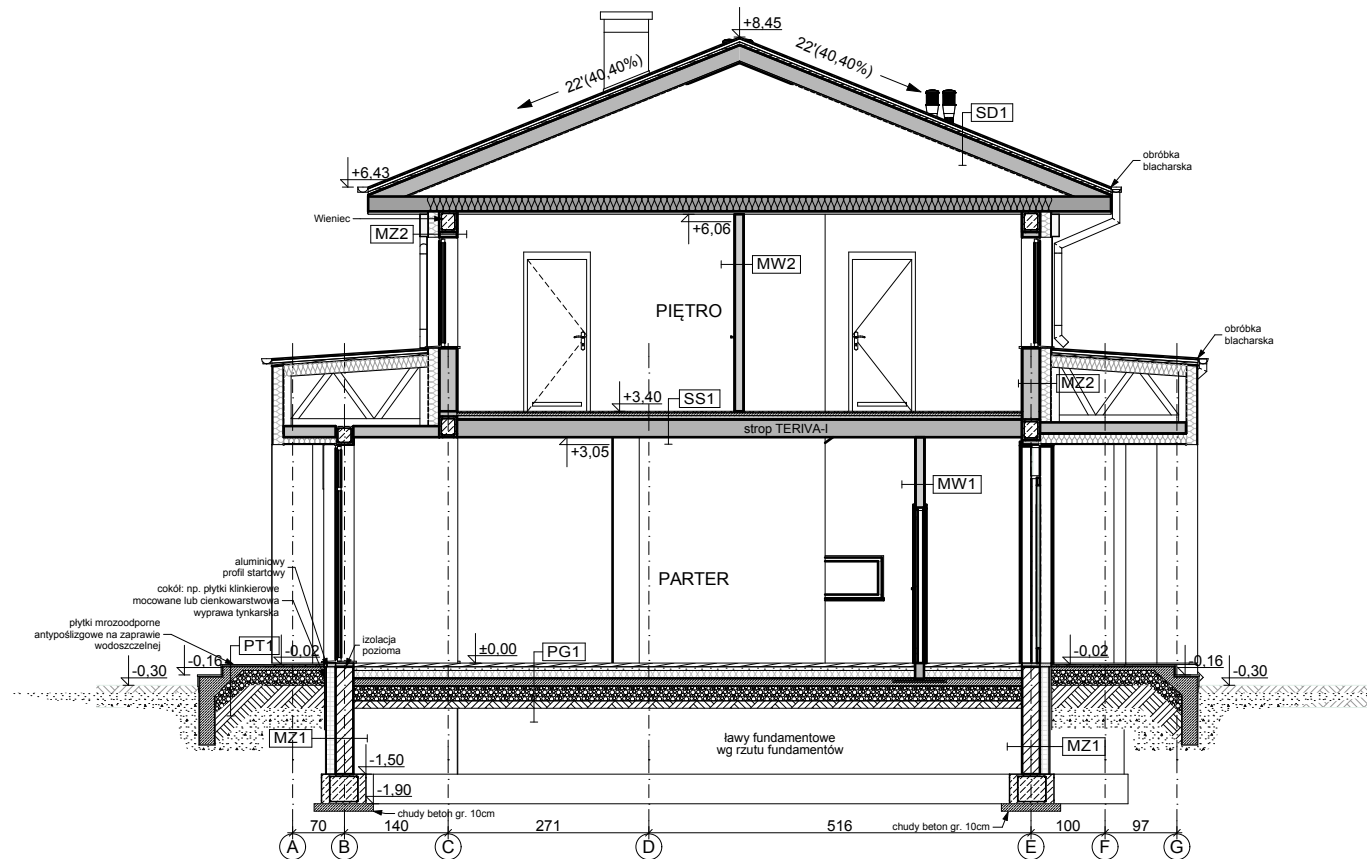

MW1 - ŚCIANA DZIAŁOWA MUROWANA		
wykończenie wew.: tynk / płyty GK / glazura / boazeria		
ściana: SILKA (12cm) / YTONG (11,5cm)		12,0
wykończenie wew.: tynk / płyty GK / glazura / boazeria		

MW2 - ŚCIANA DZIAŁOWA LEKKA		
wykończenie wew.: płyty GK		1,3
ruszt metalowy lub drewniany		10,0
wełna mineralna (lambda=0,045)		10,0
wykończenie wew.: płyty GK		1,3

PG1 - POSADZKA MIESZKANIA NA GRUNCIE		
podłoga alternatywnie: wykładzina; terakota...		
szlichta beton. z prow. instalacji, zdylatowana		5,0
ocieplenie: styropian Termo Organika dach-podłoga		10,0
hydroizolacja		
zatarły beton - warstwa wyrównawcza		10,0
warstwa zagęszczonego suchego piasku		20,0
grunt rodzimy po zdjęciu humusu		

PT1 - POSADZKA TARASU / PODESTU WEJŚCIOWEGO		
posadzka: mrozoodporne płytki		
elastyczna i mrozoodporna zaprawa na hydroizolacji		
beton klasy B15 zdylatowany 1x1m		5,0
beton klasy B7,5 zdylatowany 1x1m		
podsyпка żwirowa zagęszczona		20,0
grunt rodzimy po zdjęciu humusu		

MZ2 - ŚCIANA ZEWN. KONSTR. OCIEPLONA		
wykończeniezew: Sys. ociepleń / deskowanie / okładzina		
ocieplenie: styropian Termo Organika fasada		
ściana: YTONG PP4 / 06		24,0
wykończenie wew: tynk / płyty GK / glazura / boazeria		

MZ1 - ŚCIANA FUNDAMENTOWA OCIEPLONA		
wykończenie: Klinkierowe / tynk cokołowy (ponad terenem)		
ocieplenie: styropian Termo Organika fundament		12,0
hydroizolacja		
ściana: bloczki betonowe / beton lany		24,0
hydroizolacja		

SD1 - DACH NIEOCIEPLONY		
pokrycie alternatywnie: dachówka / blacha / gont / balcho-dach.		
łaty i kontrłaty / deskowanie		10,0
warstwa wstępnego krycia + poszycie		2,2
konstrukcja dachu		
(opcjonalnie) wykończenie: płyty GK / boazeria / deskowanie		

SS1 - STROP NAD PARTEREM		
podłoga alternatywnie: wykładzina / terakota / klepka...		2,0
szlichta betonowa z prow. instalacji, zdylatowana		4,0
hydroizolacja w pom. mokrym		
styropian Termo Organika dach-podłoga		5,0
strop: gr. wg rys. konstrukcji		
sufit: tynk gładki		

Zx61

wersja podstawowa
w technologii murowanej

Z500 sp. z o.o.

ul. Gen. Zajączka 11 / 6; 01-510 Warszawa
tel./fax: +48 (22) 425 50 30; +48 (22) 331 13 35
e-mail: projekty@Z500.pl; www.z500.pl

PROJEKT DEMONSTRACYJNY DOMU JEDNORODZINNEGO

TEMAT
OPRACZOWANIA:

PRZEKRÓJ B-B


Wszystkie projekty marki Z500™ są objęte licencją, którą w Polsce reprezentuje podmiot Z500 Sp. z o.o. Projekty, rysunki, opisy, koncepcje i rozwiązania chronione są na mocy przepisów w ustawie z dnia 4.02.1994 o prawie autorskim i prawach pokrewnych (tj. Dz. U 2006, nr 90, poz. 631 z późn. zm.). Wykorzystanie materiałów demonstracyjnych do celów handlowych, dalszej odsprzedaży, reprodukcji, kopiowania, w całości lub częściowo bez wiedzy i pisemnej zgody autorów jest zabronione pod rygorem pełnej odpowiedzialności cywilnej i karnej. Niniejszy rysunek jest demonstracyjną wersją projektu gotowego, dlatego też otrzymany produkt (projekt) może się nieznacznie różnić. All projects Z500™ brand are licensed - any copying, reproduction is prohibited and will be prosecuted.



ELEWACJA FRONTOWA

UWAGI:

- ostateczny sposób wykończenia elewacji zewnętrznej do ustalenia z inwestorem w zakresie nadzoru autorskiego (*kształtki styropianowe, cegła klinkierowa, kamień łamany; tynk cienkowarstwowy, deskowanie*)

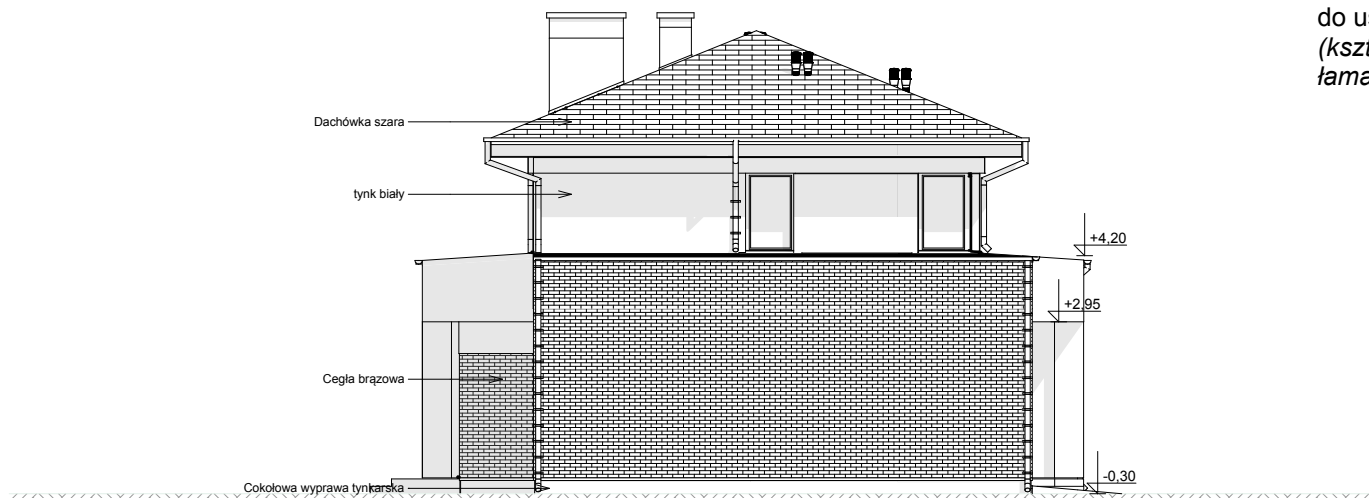


ELEWACJA BOCZNA

Wszystkie projekty marki Z500™ są objęte licencją, którą w Polsce reprezentuje podmiot Z500 Sp. z o.o. Projekty, rysunki, opisy, koncepcje i rozwiązania chronione są na mocy przepisów w ustawie z dnia 4.02.1994 o prawie autorskim i prawach pokrewnych (tj. Dz. U 2006, nr 90, poz. 631 z późn. zm.). Wykorzystanie materiałów demonstracyjnych do celów handlowych, dalszej odsprzedaży, reprodukcji, kopiowania, w całości lub częściowo bez wiedzy i pisemnej zgody autorów jest zabronione pod rygorem pełnej odpowiedzialności cywilnej i karnej. Niniejszy rysunek jest demonstracyjną wersją projektu gotowego, dlatego też otrzymany produkt (projekt) może się nieznacznie różnić. All projects Z500™ brand are licensed - any copying, reproduction is prohibited and will be prosecuted.


Zx61	wersja podstawowa w technologii murowanej
Z500 sp. z o.o. ul. Gen. Zajączka 11 / 6; 01-510 Warszawa tel./fax: +48 (22) 425 50 30; +48 (22) 331 13 35 e-mail: projekty@Z500.pl; www.z500.pl	
PROJEKT DEMONSTRACYJNY DOMU JEDNORODZINNEGO	
TEMAT OPRACOWANIA:	ELEWACJE: FRONTOWA I BOCZNA

UWAGI:

- ostateczny sposób wykończenia elewacji zewnętrznej do ustalenia z inwestorem w zakresie nadzoru autorskiego (kształtki styropianowe, cegła klinkierowa, kamień łamany; tynk cienkowarstwowy, deskowanie)

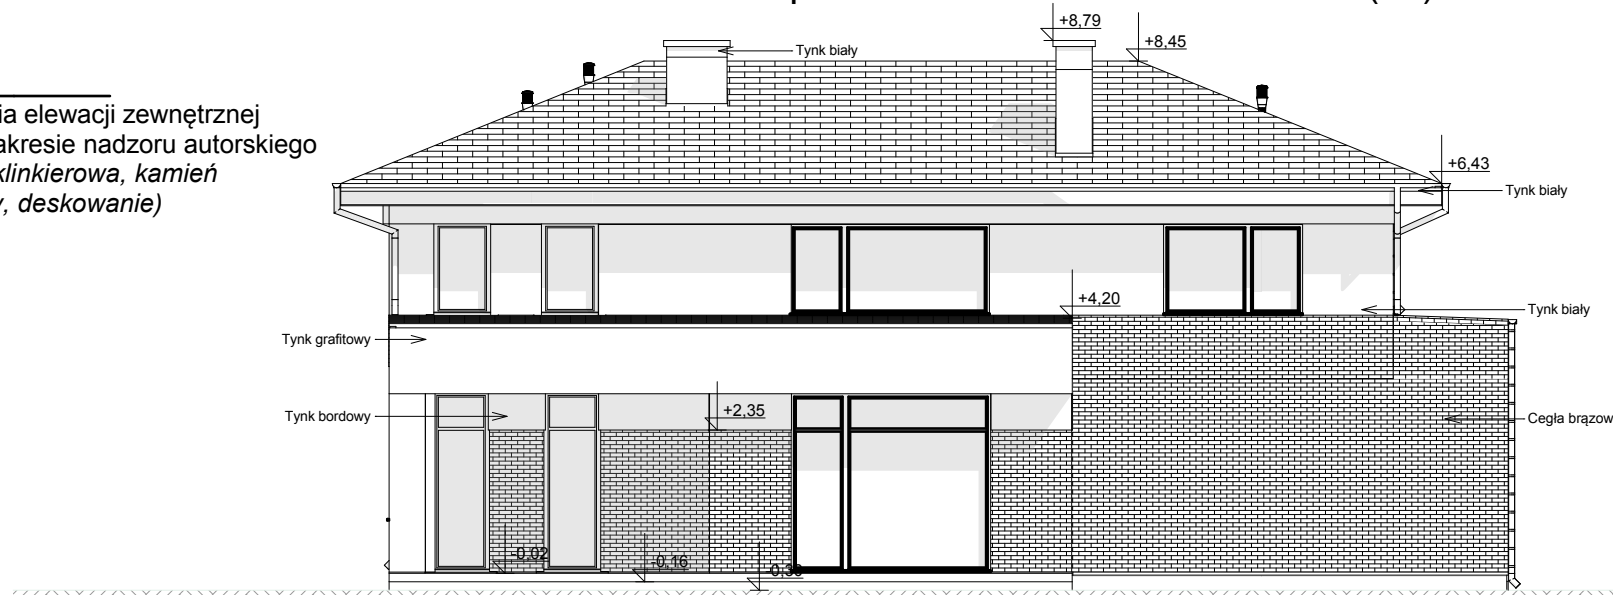

ELEWACJA TYLNA (ogrodowa)

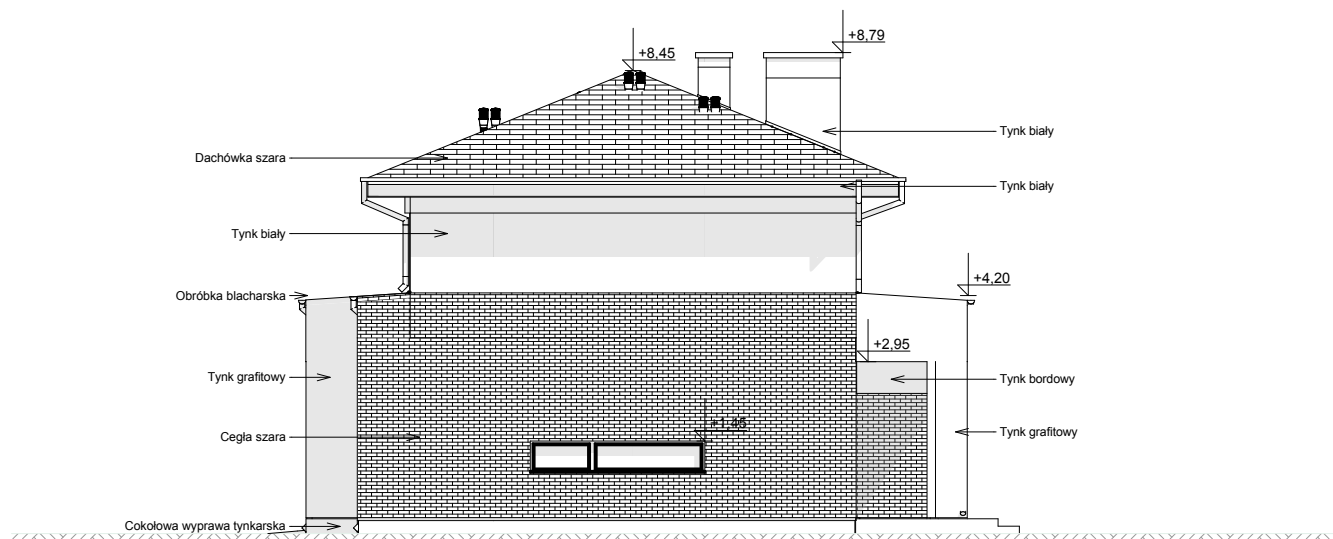

ELEWACJA BOCZNA

Wszystkie projekty marki Z500™ są objęte licencją, którą w Polsce reprezentuje podmiot Z500 Sp.z o.o. Projekty, rysunki, opisy, koncepcje i rozwiązania chronione są na mocy przepisów w ustawie z dnia 4.02.1994 o prawie autorskim i prawach pokrewnych (tj. Dz. U 2006, nr 90, poz. 631 z późn. zm.). Wykorzystanie materiałów demonstracyjnych do celów handlowych, dalszej odsprzedaży, reprodukcji, kopiowania, w całości lub częściowo bez wiedzy i pisemnej zgody autorów jest zabronione pod rygorem pełnej odpowiedzialności cywilnej i karnej. Niniejszy rysunek jest demonstracyjną wersją projektu gotowego, dlatego też otrzymany produkt (projekt) może się nieznacznie różnić. All projects Z500™ brand are licensed - any copying, reproduction is prohibited and will be prosecuted.

Zx61

wersja podstawowa
w technologii murowanej

Z500 sp. z o.o.

ul. Gen. Zajączka 11 / 6; 01-510 Warszawa
tel./fax: +48 (22) 425 50 30; +48 (22) 331 13 35
e-mail: projekty@Z500.pl; www.z500.pl

PROJEKT DEMONSTRACYJNY DOMU JEDNORODZINNEGO

TEMAT
OPRACZOWANIA:

**ELEWACJE: TYLNA
(ogrodowa) i BOCZNA**