

DEMO - WERSJA DEMONSTRACYJNA PROJEKTU




PERSPEKTYWA WIDOK OD FRONTU



PERSPEKTYWA WIDOK OD TYŁU

Z360

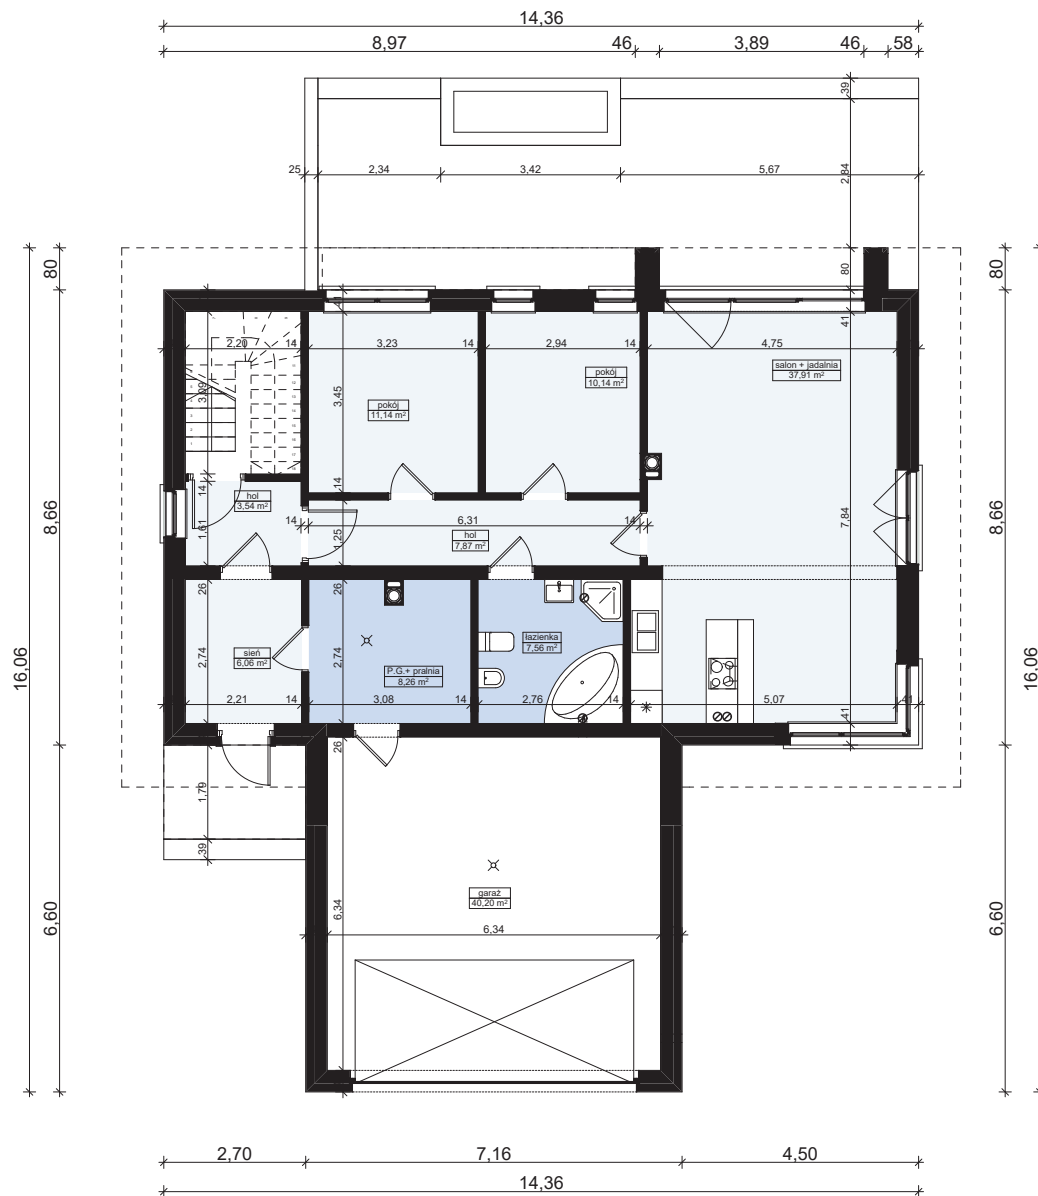

MZ2 - ŚCIANA ZEW. KONSTR. OCIEPLONA	
wykończeniezew: Sys. ociepleń / deskowanie / okładzina	
ocieplenie: styropian Termo Organika fasada	
ściana: beton komórkowy / elem. ceramiczne	24,0
wykończenie wew: tynk / płyty GK / glazura / boazeria	

MW4 - ŚCIANA WEW. NOŚNA	
wykończenie wew: tynk / płyty GK / glazura / boazeria	
ściana: beton komórkowy / elem. ceramiczne	24,0
wykończenie wew: tynk / płyty GK / glazura / boazeria	

MW1 - ŚCIANA DZIAŁOWA MUROWANA	
wykończenie wew.: tynk / płyty GK / glazura / boazeria	
ściana: beton komórkowy / elem. ceramiczne	12,0
wykończenie wew.: tynk / płyty GK / glazura / boazeria	

Z360 wersja podstawowa
w technologii murowanej




Z500 sp. z o.o.
ul. Gen. Zajączka 32; 01-510 Warszawa
tel./fax: +48 (22) 425 50 30; +48 (22) 331 13 35
e-mail: projekty@z500.pl; www.z500.pl

PROJEKT DEMONSTRACYJNY DOMU JEDNORODZINNEGO

TEMAT
OPRACZOWANIA:

RZUT PARTERU

Wszystkie projekty marki Z500™ są objęte licencją, którą w Polsce reprezentuje podmiot Z500 Sp. z o.o. Projekty, rysunki, opisy, koncepcje i rozwiązania chronione są na mocy przepisów w ustawie z dnia 4.02.1994 o prawie autorskim i prawach pokrewnych (tj. Dz. U 2006, nr 90, poz. 631 z późn. zm.). Wykorzystanie materiałów demonstracyjnych do celów handlowych, dalszej odsprzedaży, reprodukcji, kopiowania, w całości lub częściowo bez wiedzy i pisemnej zgody autorów jest zabronione pod rygorem pełnej odpowiedzialności cywilnej i karnej. Niniejszy rysunek jest demonstracyjną wersją projektu gotowego, dlatego też otrzymany produkt (projekt) może się nieznacznie różnić. All projects Z500™ brand are licensed - any copying, reproduction is prohibited and will be prosecuted.

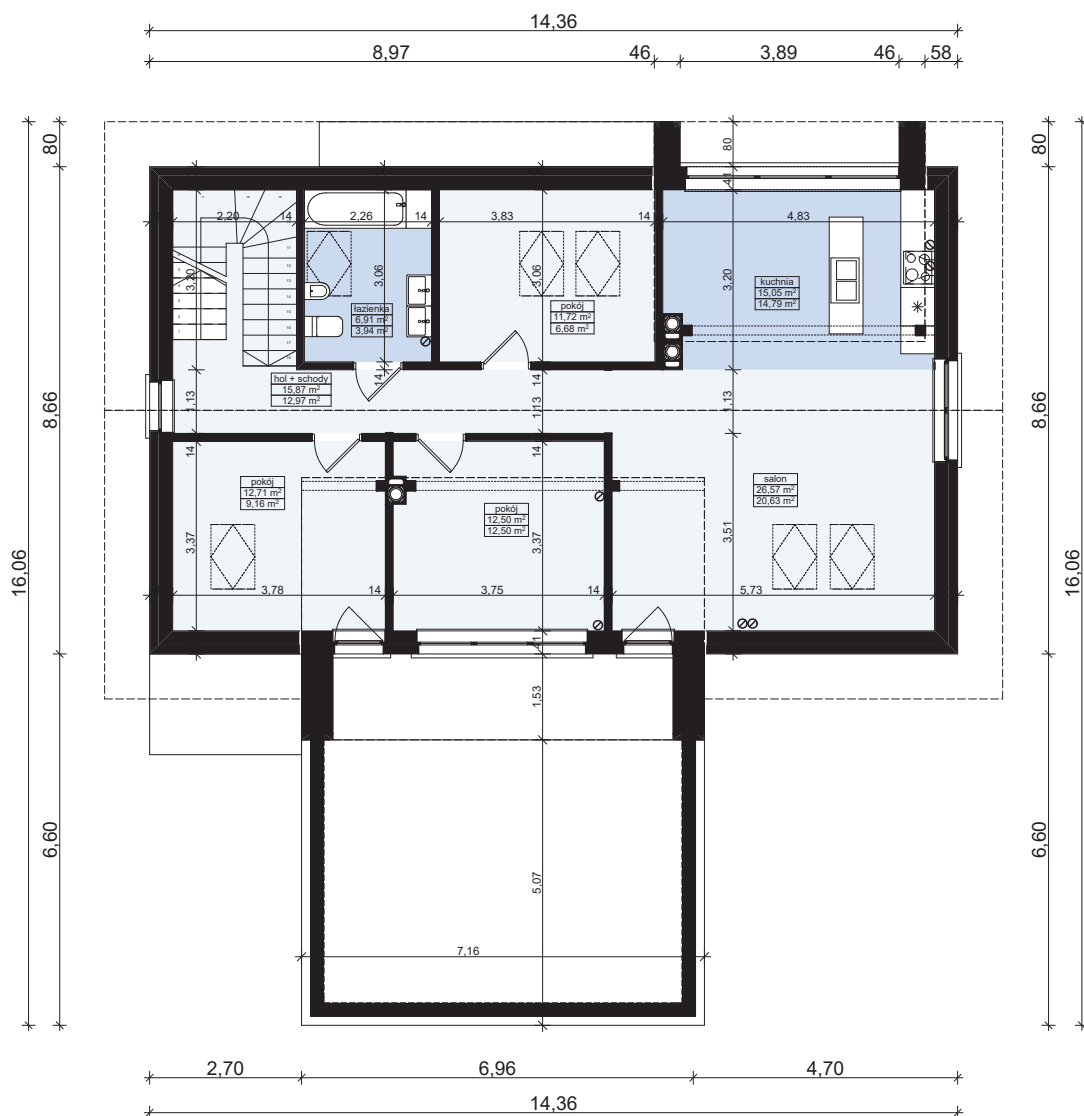

MZ2 - ŚCIANA ZEWN. KONSTR. OCIEPLONA

wykończenie zew: Sys. ociepleń / deskowanie / okładzina	
ocieplenie: styropian Termo Organika fasada	
ściana: beton komórkowy / elem. ceramiczne	24,0
wykończenie wew: tynk / płyty GK / glazura / boazeria	

MW4 - ŚCIANA WEWN. NOSNA

wykończenie wew: tynk / płyty GK / glazura / boazeria	
ściana: beton komórkowy / elem. ceramiczne	24,0
wykończenie wew: tynk / płyty GK / glazura / boazeria	

MW2 - ŚCIANA DZIAŁOWA LEKKA

wykończenie wew: płyty GK	1,3
ruszt metalowy lub drewniany	10,0
włna mineralna ISOVER Uni-Mata (min. lambda=0,045)	10,0
wykończenie wew: płyty GK	1,3

Z360 wersja podstawowa
w technologii murowanej



Z500 sp. z o.o.

ul. Gen. Zajączka 32; 01-510 Warszawa
tel./fax: +48 (22) 425 50 30; +48 (22) 331 13 35
e-mail: projekty@z500.pl; www.z500.pl


PROJEKT DEMONSTRACYJNY DOMU JEDNORODZINNEGO

TEMAT
OPRACZOWANIA:

RZUT PODDASZA

Wszystkie projekty marki Z500™ są objęte licencją, którą w Polsce reprezentuje podmiot Z500 Sp.z o.o. Projekty, rysunki, opisy, koncepcje i rozwiązania chronione są na mocy przepisów w ustawie z dnia 4.02.1994 o prawie autorskim i prawach pokrewnych (tj. Dz. U 2006, nr 90, poz. 631 z późn. zm.). Wykorzystanie materiałów demonstracyjnych do celów handlowych, dalszej odsprzedaży, reprodukcji, kopiowania, w całości lub częściowo bez wiedzy i pisemnej zgody autorów jest zabronione pod rygorem pełnej odpowiedzialności cywilnej i karnej. Niniejszy rysunek jest demonstracyjną wersją projektu gotowego, dlatego też otrzymany produkt (projekt) może się nieznacznie różnić. All projects Z500™ brand are licensed - any copying, reproduction is prohibited and will be prosecuted.

To jest wersja demonstracyjna projektu!!!
To jest wersja demonstracyjna projektu!!!
To jest wersja demonstracyjna projektu!!!
To jest wersja demonstracyjna projektu!!!

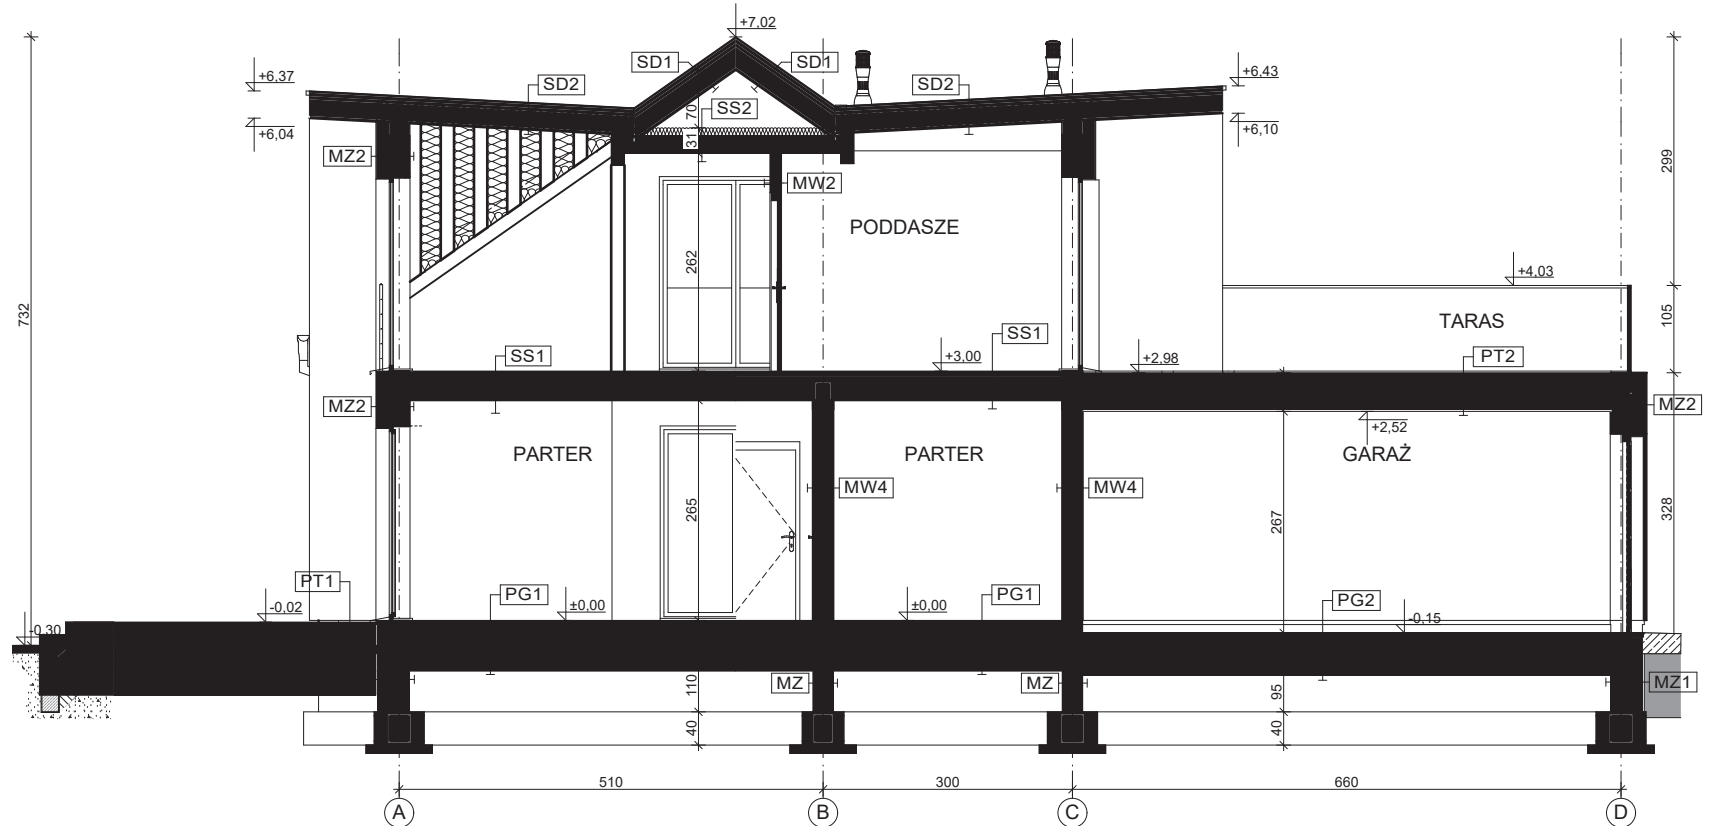

PG1 - POŚADZKA MIESZKANIA NA GRUNCIE podłoga alternatywnie: wykładzina, terakota... szlichta beton. z prow. instalacji, zdylatowana ocieplenie: styropian Termo Organika dach-podłoga hydroizolacja zatarły beton - warstwa wyrównawcza beton B10 warstwa zagęszczonego suchego piasku grunt rodzimy po zdjęciu humusu	MZ2 - ŚCIANA ZEWN. KONSTR. OCIEPLONA wykończeniezew: Sys. ociepleń / deskowanie / okładzina ocieplenie: styropian Termo Organika fasada ściana: beton komórkowy / elem. ceramiczne wykończenie wew: tynk / płyty GK / glazura / boazeria	SD1 - DACH NIEOCIEPLONY pokrycie alternatywnie: dachówka / blacha / gont / blachodach. łaty i kontrłaty / deskowanie warstwa wstępnego krycia + poszycie konstrukcja dachu (opcjonalnie) wykończenie: płyty GK / boazeria / deskowanie	SS1 - STROP BETONOWY podłoga alternatywnie: wykładzina / terakota / klepka... szlichta betonowa z prow. instalacji, zdylatowana hydroizolacja w pom. mokrym styropian Termo Organika dach-podłoga strop: gr. wg rys. konstrukcji sufit: tynk gładki
PG2 - POŚADZKA GARAŻU NA GRUNCIE podłoga: gres o zwiększonej wytrzymałości szlichta bet. z prow. instalacji, zdylatowana (wzmocniona) hydroizolacja zatarły beton - warstwa wyrównawcza beton B10 warstwa zagęszczonego suchego piasku grunt rodzimy po zdjęciu humusu	MW4 - ŚCIANA WEWN. NOŚNA wykończenie wew: tynk / płyty GK / glazura / boazeria ściana: beton komórkowy / elem. ceramiczne wykończenie wew: tynk / płyty GK / glazura / boazeria	SD2 - DACH OCIEPLONY pokrycie alternatywnie: dachówka / blacha / gont / blachodach. łaty i kontrłaty / deskowanie warstwa wstępnego krycia + poszycie wełna mineralna ISOVER Super-Mata (min.L=0,035) konstrukcja dachu paroz izolacja wykończenie: płyty GK / boazeria / deskowanie	SS2 - STROP DREWNIANY - PODSUFITKA konstrukcja stropu / dachu wełna mineralna ISOVER Super-Mata (min.L=0,035) paroz izolacja - folia płyta śleząca wg rys. konstrukcji (min. OSB15) ruszt wsporczy pod płyty GK płyta gipsowo-kartonowa mocowana do rusztu
MZ - ŚCIANA FUNDAMENTOWA hydroizolacja ściana: bloczki betonowe / beton lany hydroizolacja	MW1 - ŚCIANA DZIAŁOWA MUROWANA wykończenie wew: tynk / płyty GK / glazura / boazeria ściana: beton komórkowy / elem. ceramiczne wykończenie wew: tynk / płyty GK / glazura / boazeria	PT1 - POŚADZKA TARASU / PODESTU WEJŚCIOWEGO posadzka: mrozoodporna płytki elastyczna i mrozoodporna zaprawa na hydroizolacji beton klasy B15 zdylatowany 1x1m beton klasy B7,5 zdylatowany 1x1m podsyпка żwiruwa zagęszczona grunt rodzimy po zdjęciu humusu	
MZ1 - ŚCIANA FUNDAMENTOWA OCIEPLONA wykończenie: klinkierowe / tynk cokolowy (ponad terenem) ocieplenie: styropian Termo Organika fundament hydroizolacja ściana: bloczki betonowe / beton lany hydroizolacja	MW2 - ŚCIANA DZIAŁOWA LEKKA wykończenie wew: płyty GK ruszt metalowy lub drewniany wełna mineralna ISOVER Uni-Mata (min. lambda=0,045) wykończenie wew: płyty GK	PT2 - BALKON / TARAS nad pom. ogrzewanym posadzka: mrozoodporna płytki elastyczna i mrozoodporna zaprawa na hydroizolacji zaprawa / gładź cem. dylatowana (spadek 1,5%) gr. śr. lepek / papa bitumiczna / folia ocieplenie: płyty ko-enerthem "rooflop" (lambda=0,023) paroz izolacja - folia / papa strop: gr. wg rys. konstrukcji sufit: tynk gładki	

Wszystkie projekty marki Z500™ są objęte licencją, którą w Polsce reprezentuje podmiot Z500 Sp. z o.o. Projekty, rysunki, opisy, koncepcje i rozwiązania chronione są na mocy przepisów w ustawie z dnia 4.02.1994 o prawie autorskim i prawach pokrewnych (tj. Dz. U 2006, nr 90, poz. 631 z późn. zm.). Wykorzystanie materiałów demonstracyjnych do celów handlowych, dalszej odsprzedaży, reprodukcji, kopiowania, w całości lub częściowo bez wiedzy i pisemnej zgody autorów jest zabronione pod rygorem pełnej odpowiedzialności cywilnej i karnej. Niniejszy rysunek jest demonstracyjną wersją projektu gotowego, dlatego też otrzymany produkt (projekt) może się nieznacznie różnić. All projects Z500™ brand are licensed - any copying, reproduction is prohibited and will be prosecuted.


Z360 wersja podstawowa
w technologii murowanej

Z500 sp. z o.o.
ul. Gen. Zajęczka 32; 01-510 Warszawa
tel./fax: +48 (22) 425 50 30; +48 (22) 331 13 35
e-mail: projekty@z500.pl; www.z500.pl


PROJEKT DEMONSTRACYJNY DOMU JEDNORODZINNEGO

TEMAT OPRACOWANIA: PRZEKRÓJ A-A

To jest wersja demonstracyjna projektu!!!
To jest wersja demonstracyjna projektu!!!
To jest wersja demonstracyjna projektu!!!
To jest wersja demonstracyjna projektu!!!

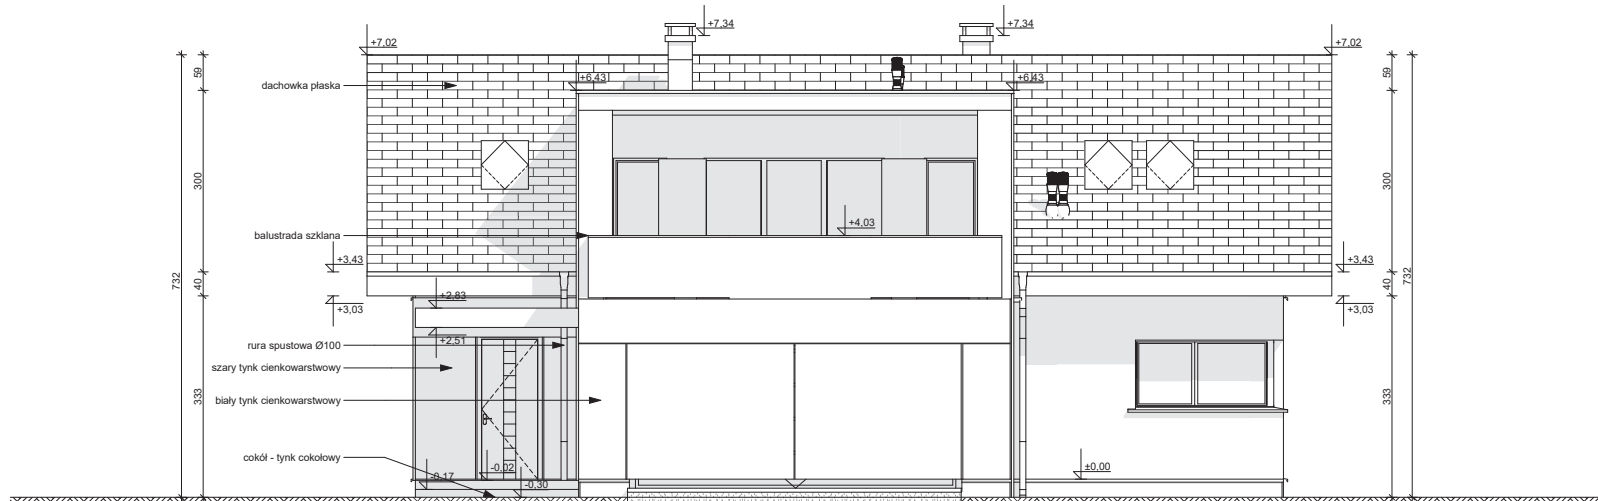

ELEWACJA FRONTOWA

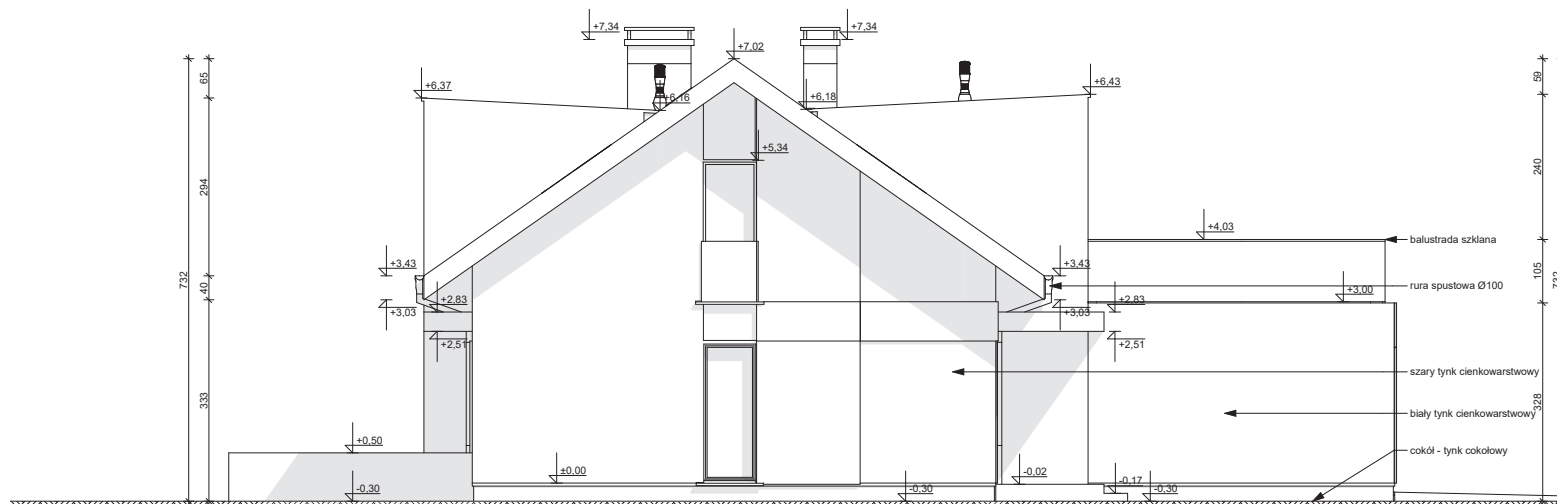

ELEWACJA BOCZNA

Wszystkie projekty marki Z500™ są objęte licencją, którą w Polsce reprezentuje podmiot Z500 Sp. z o.o. Projekty, rysunki, opisy, koncepcje i rozwiązania chronione są na mocy przepisów w ustawie z dnia 4.02.1994 o prawie autorskim i prawach pokrewnych (tj. Dz. U 2006, nr 90, poz. 631 z późn. zm.). Wykorzystanie materiałów demonstracyjnych do celów handlowych, dalszej odsprzedaży, reprodukcji, kopiowania, w całości lub częściowo bez wiedzy i pisemnej zgody autorów jest zabronione pod rygorem pełnej odpowiedzialności cywilnej i karnej. Niniejszy rysunek jest demonstracyjną wersją projektu gotowego, dlatego też otrzymany produkt (projekt) może się nieznacznie różnić. All projects Z500™ brand are licensed - any copying, reproduction is prohibited and will be prosecuted.

Z360 wersja podstawowa
w technologii murowanej


Z500 sp. z o.o.
ul. Gen. Zajączka 32; 01-510 Warszawa
tel./fax: +48 (22) 425 50 30; +48 (22) 331 13 35
e-mail: projekty@z500.pl; www.z500.pl

PROJEKT DEMONSTRACYJNY DOMU JEDNORODZINNEGO

TEMAT OPRACOWANIA: **ELEWACJE: FRONTOWA I BOCZNA**



ELEWACJA TYLNA (ogrodowa)

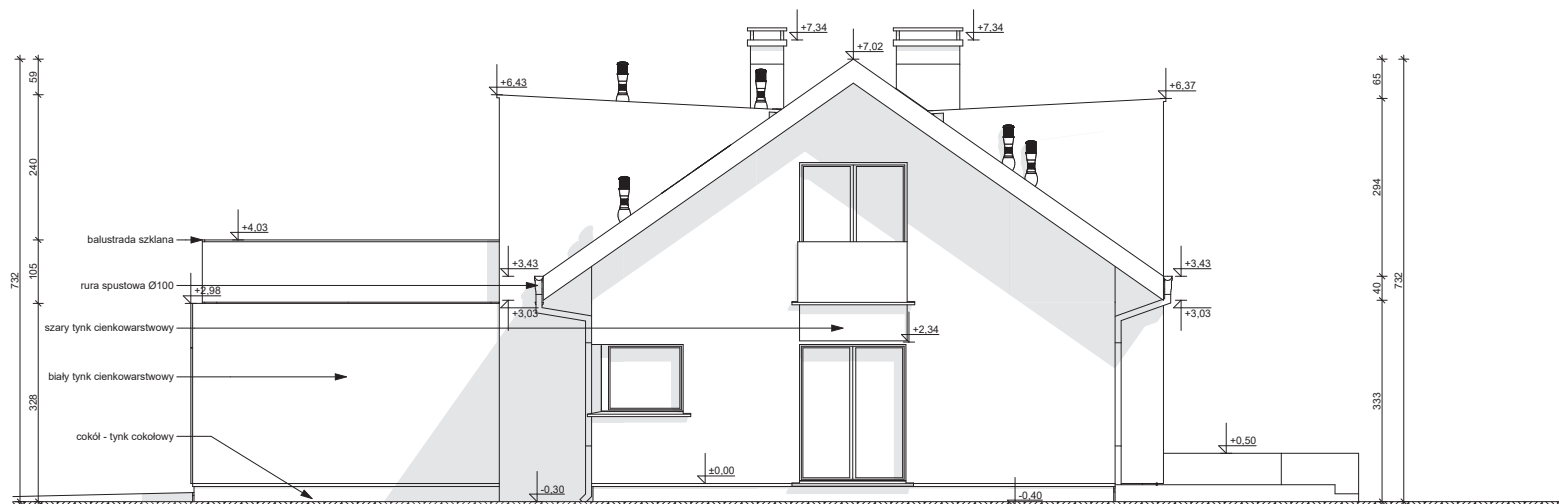

ELEWACJA BOCZNA

Wszystkie projekty marki Z500™ są objęte licencją, którą w Polsce reprezentuje podmiot Z500 Sp. z o.o. Projekty, rysunki, opisy, koncepcje i rozwiązania chronione są na mocy przepisów w ustawie z dnia 4.02.1994 o prawie autorskim i prawach pokrewnych (tj. Dz. U 2006, nr 90, poz. 631 z późn. zm.). Wykorzystanie materiałów demonstracyjnych do celów handlowych, dalszej odsprzedaży, reprodukcji, kopiowania, w całości lub częściowo bez wiedzy i pisemnej zgody autorów jest zabronione pod rygorem pełnej odpowiedzialności cywilnej i karnej. Niniejszy rysunek jest demonstracyjną wersją projektu gotowego, dlatego też otrzymany produkt (projekt) może się nieznacznie różnić. All projects Z500™ brand are licensed - any copying, reproduction is prohibited and will be prosecuted.

Z360 wersja podstawowa
w technologii murowanej

Z500 sp. z o.o.
ul. Gen. Zajęczka 32; 01-510 Warszawa
tel./fax: +48 (22) 425 50 30; +48 (22) 331 13 35
e-mail: projekty@z500.pl; www.z500.pl

PROJEKT DEMONSTRACYJNY DOMU JEDNORODZINNEGO

TEMAT
OPRACOWANIA: **ELEWACJE: TYLNA
(ogrodowa) i BOCZNA**