

DEMO - WERSJA DEMONSTRACYJNA PROJEKTU




PERSPEKTYWA WIDOK OD FRONTU



PERSPEKTYWA WIDOK OD TYŁU

Zx16

To jest wersja demonstracyjna projektu!!! To jest wersja demonstracyjna projektu!!! To jest wersja demonstracyjna projektu!!!

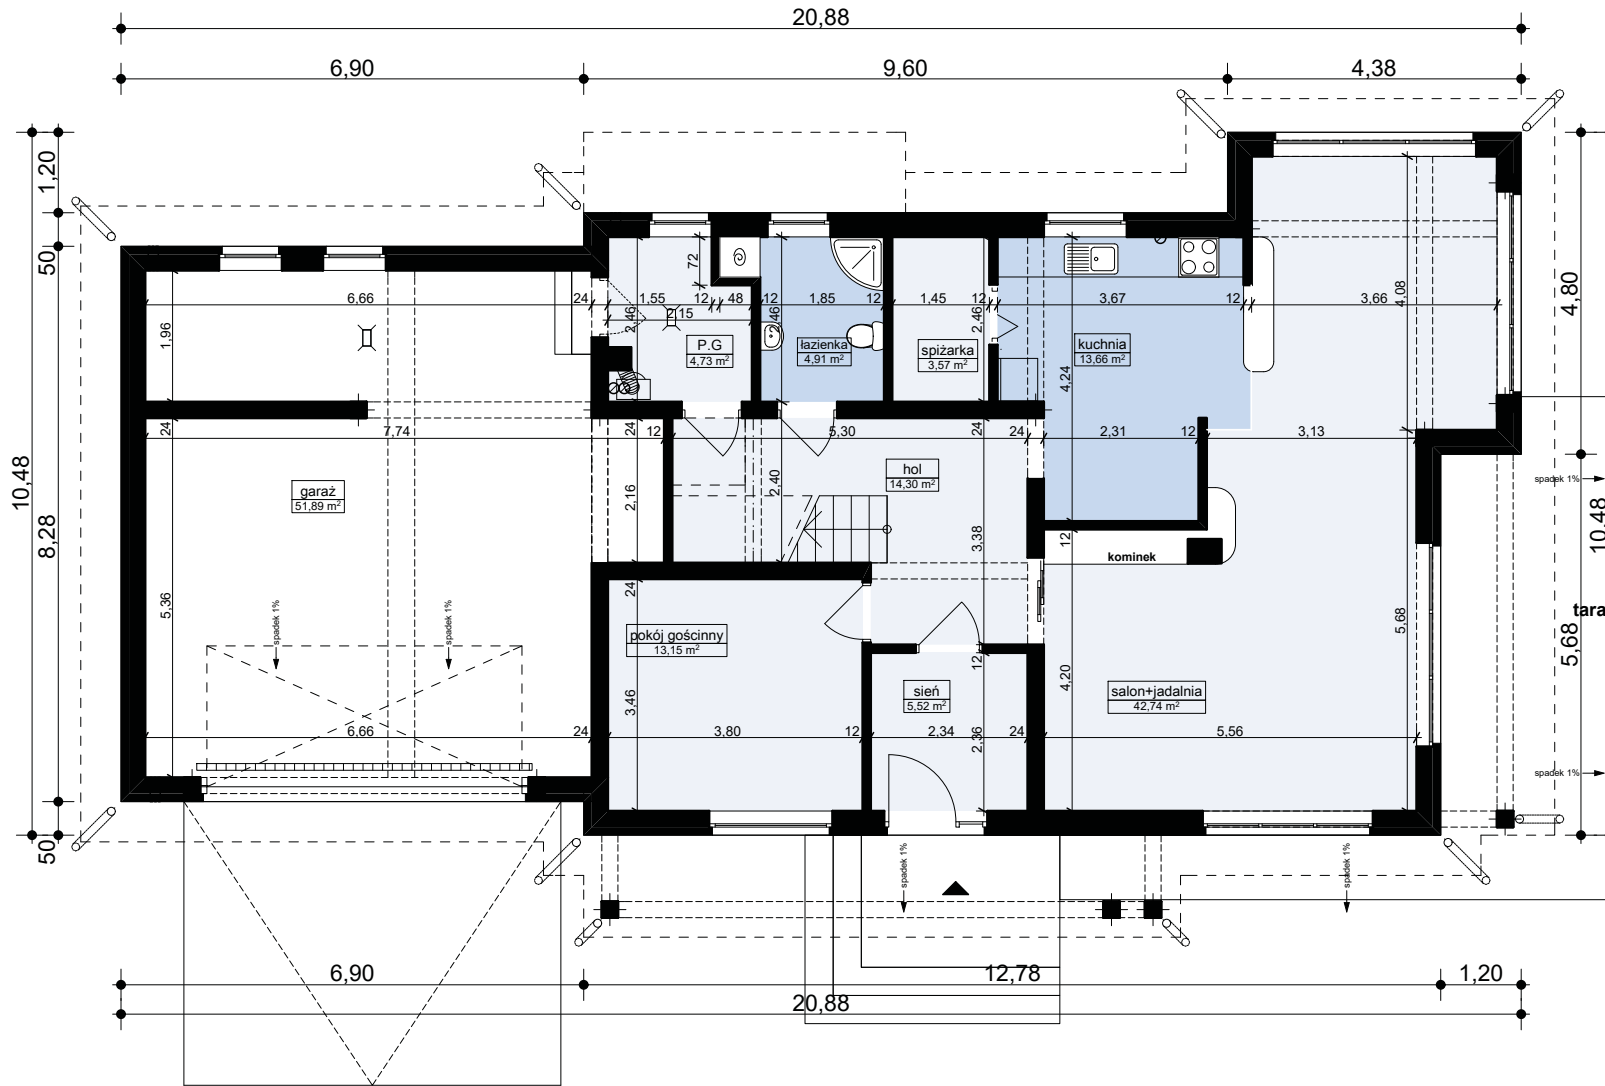

| | |
|--|------|
| MW1 - ŚCIANA DZIAŁOWA MUROWANA | |
| wykończenie wew.: tynk / płyty GK / glazura / boazeria | |
| ściana: Solbet / elem. ceramiczne | 12,0 |
| wykończenie wew.: tynk / płyty GK / glazura / boazeria | |

| | |
|---|------|
| MZ2 - ŚCIANA ZEWN. KONSTR. OCIEPLONA | |
| wykończeniezew.: Sys. ociepleń / deskowanie / okładzina | |
| ocieplenie: styropian Termo Organika fasada | |
| ściana: Solbet Optimal / elem. ceramiczne | 24,0 |
| wykończenie wew.: tynk / płyty GK / glazura / boazeria | |

| | |
|--|------|
| MW4 - ŚCIANA WEWN. NOŚNA | |
| wykończenie wew.: tynk / płyty GK / glazura / boazeria | |
| ściana: ściana: Solbet Optimal / elem. ceramiczne | 24,0 |
| wykończenie wew.: tynk / płyty GK / glazura / boazeria | |


Zx16 wersja podstawowa w technologii murowanej

Z500 sp. z o.o.
 ul. Gen. Zajączka 32; 01-510 Warszawa
 tel./fax: +48 (22) 425 50 30; +48 (22) 331 13 35
 e-mail: projekty@z500.pl; www.z500.pl

PROJEKT DEMONSTRACYJNY DOMU JEDNORODZINNEGO
 TEMAT OPRACOWANIA: **RZUT PARTERU**

To jest wersja demonstracyjna projektu!!! To jest wersja demonstracyjna projektu!!! To jest wersja demonstracyjna projektu!!!

Wszystkie projekty marki Z500™ są objęte licencją, którą w Polsce reprezentuje podmiot Z500 Sp.z o.o. Projekty, rysunki, opisy, koncepcje i rozwiązania chronione są na mocy przepisów w ustawie z dnia 4.02.1994 o prawie autorskim i prawach pokrewnych (tj. Dz. U 2006, nr 90, poz. 631 z późn. zm.). Wykorzystanie materiałów demonstracyjnych do celów handlowych, dalszej odsprzedaży, reprodukcji, kopiowania, w całości lub częściowo bez wiedzy i pisemnej zgody autorów jest zabronione pod rygorem pełnej odpowiedzialności cywilnej i karnej. Niniejszy rysunek jest demonstracyjną wersją projektu gotowego, dlatego też otrzymany produkt (projekt) może się nieznacznie różnić. All projects Z500™ brand are licensed - any copying, reproduction is prohibited and will be prosecuted.

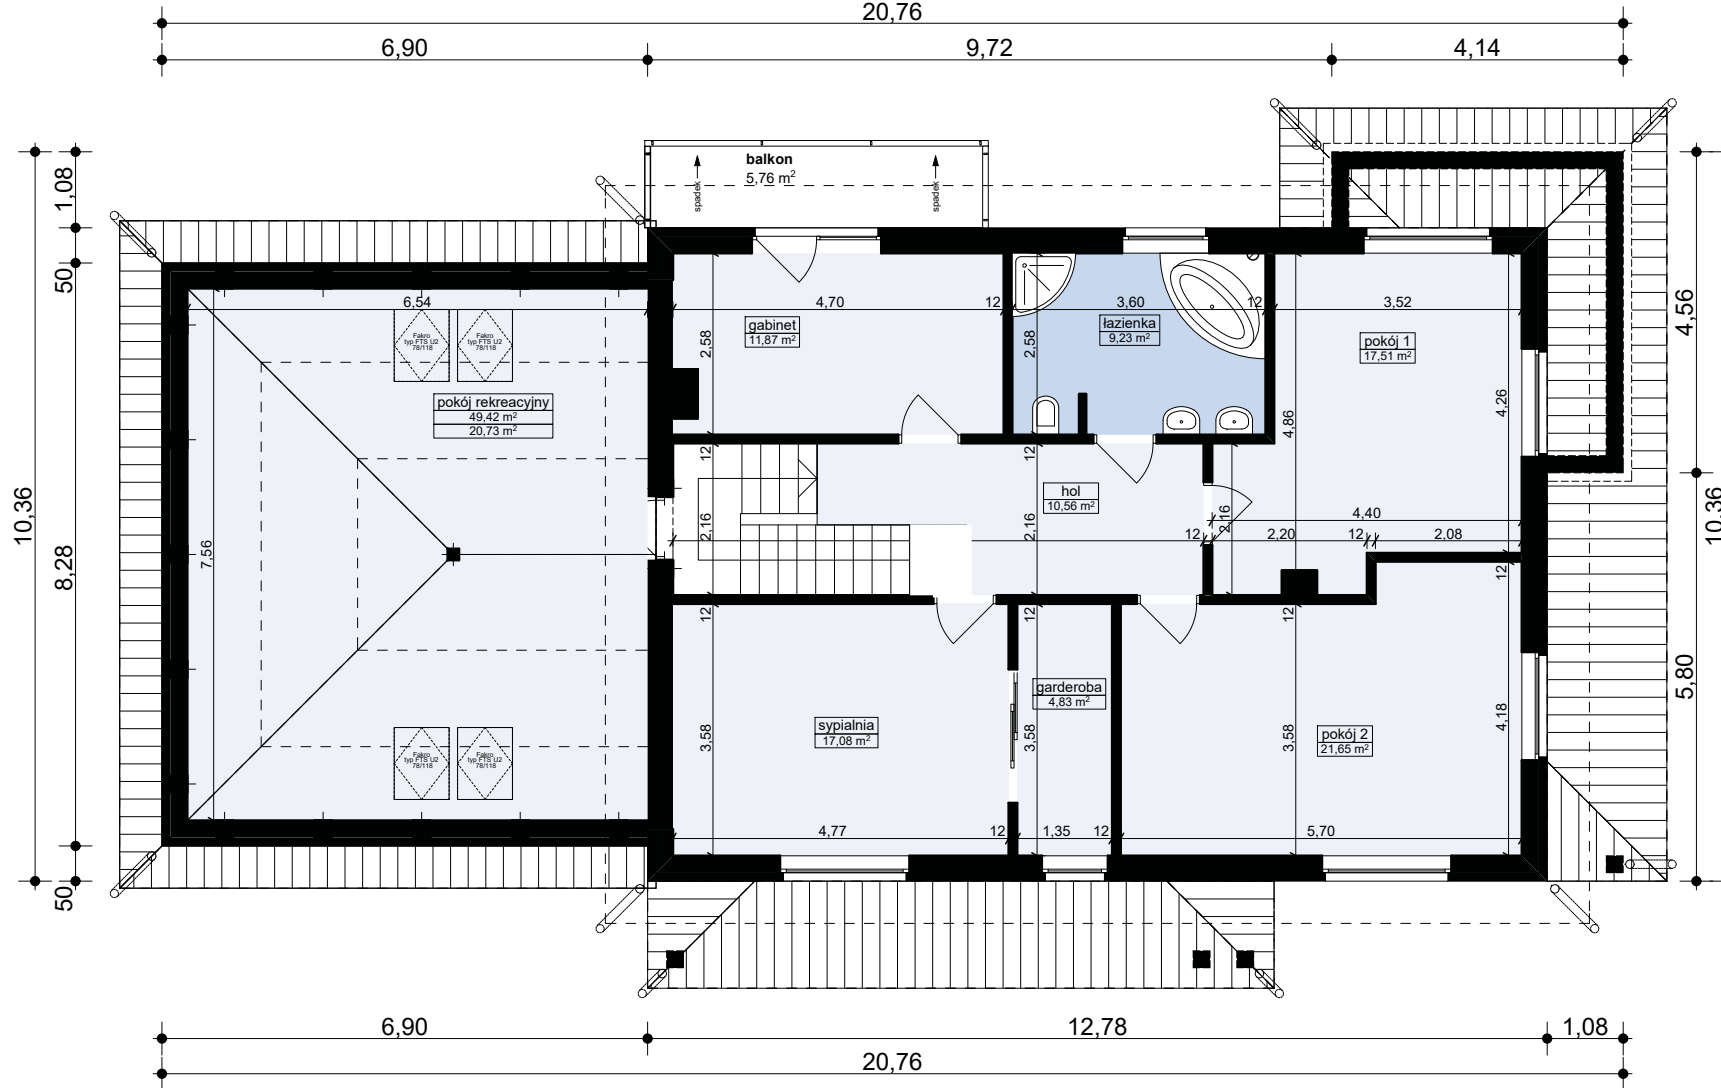

MZ2 - ŚCIANA ZEW. KONSTR. OCIEPLONA

| | |
|--|------|
| wykończeniezew: Sys. ociepleń / deskowanie / okładzina | |
| ocieplenie: styropian Termo Organika fasada | |
| ściana: Solbet Optimal / elem. ceramiczne | 24,0 |
| wykończenie wew: tynk / płyty GK / glazura / boazeria | |

MW4 - ŚCIANA WEW. NOSNA

| | |
|---|------|
| wykończenie wew: tynk / płyty GK / glazura / boazeria | |
| ściana: ściana: Solbet Optimal / elem. ceramiczne | 24,0 |
| wykończenie wew: tynk / płyty GK / glazura / boazeria | |

MW2 - ŚCIANA DZIAŁOWA LEKKA

| | |
|---|------|
| wykończenie wew: płyty GK | 1,3 |
| ruszt metalowy lub drewniany | 10,0 |
| wetna mineralna ISOVER Uni-Mata (min. lambda=0,045) | 10,0 |
| wykończenie wew: płyty GK | 1,3 |

Zx16 wersja podstawowa w technologii murowanej

Z500 sp. z o.o.
 ul. Gen. Zajączka 32; 01-510 Warszawa
 tel./fax: +48 (22) 425 50 30; +48 (22) 331 13 35
 e-mail: projekty@z500.pl; www.z500.pl


PROJEKT DEMONSTRACYJNY DOMU JEDNORODZINNEGO
 TEMAT OPRACOWANIA: **RZUT PODDASZA**

To jest wersja demonstracyjna projektu!!! To jest wersja demonstracyjna projektu!!! To jest wersja demonstracyjna projektu!!!

To jest wersja demonstracyjna projektu!!! To jest wersja demonstracyjna projektu!!! To jest wersja demonstracyjna projektu!!!

Wszystkie projekty marki Z500™ są objęte licencją, którą w Polsce reprezentuje podmiot Z500 Sp.z o.o. Projekty, rysunki, opisy, koncepcje i rozwiązania chronione są na mocy przepisów w ustawie z dnia 4.02.1994 o prawie autorskim i prawach pokrewnych (tj. Dz. U 2006, nr 90, poz. 631 z późn. zm.). Wykorzystanie materiałów demonstracyjnych do celów handlowych, dalszej odsprzedaży, reprodukcji, kopiowania, w całości lub częściowo bez wiedzy i pisemnej zgody autorów jest zabronione pod rygorem pełnej odpowiedzialności cywilnej i karnej. Niniejszy rysunek jest demonstracyjną wersją projektu gotowego, dlatego też otrzymany produkt (projekt) może się nieznacznie różnić. All projects Z500™ brand are licensed - any copying, reproduction is prohibited and will be prosecuted.

To jest wersja demonstracyjna projektu!!! To jest wersja demonstracyjna projektu!!! To jest wersja demonstracyjna projektu!!!

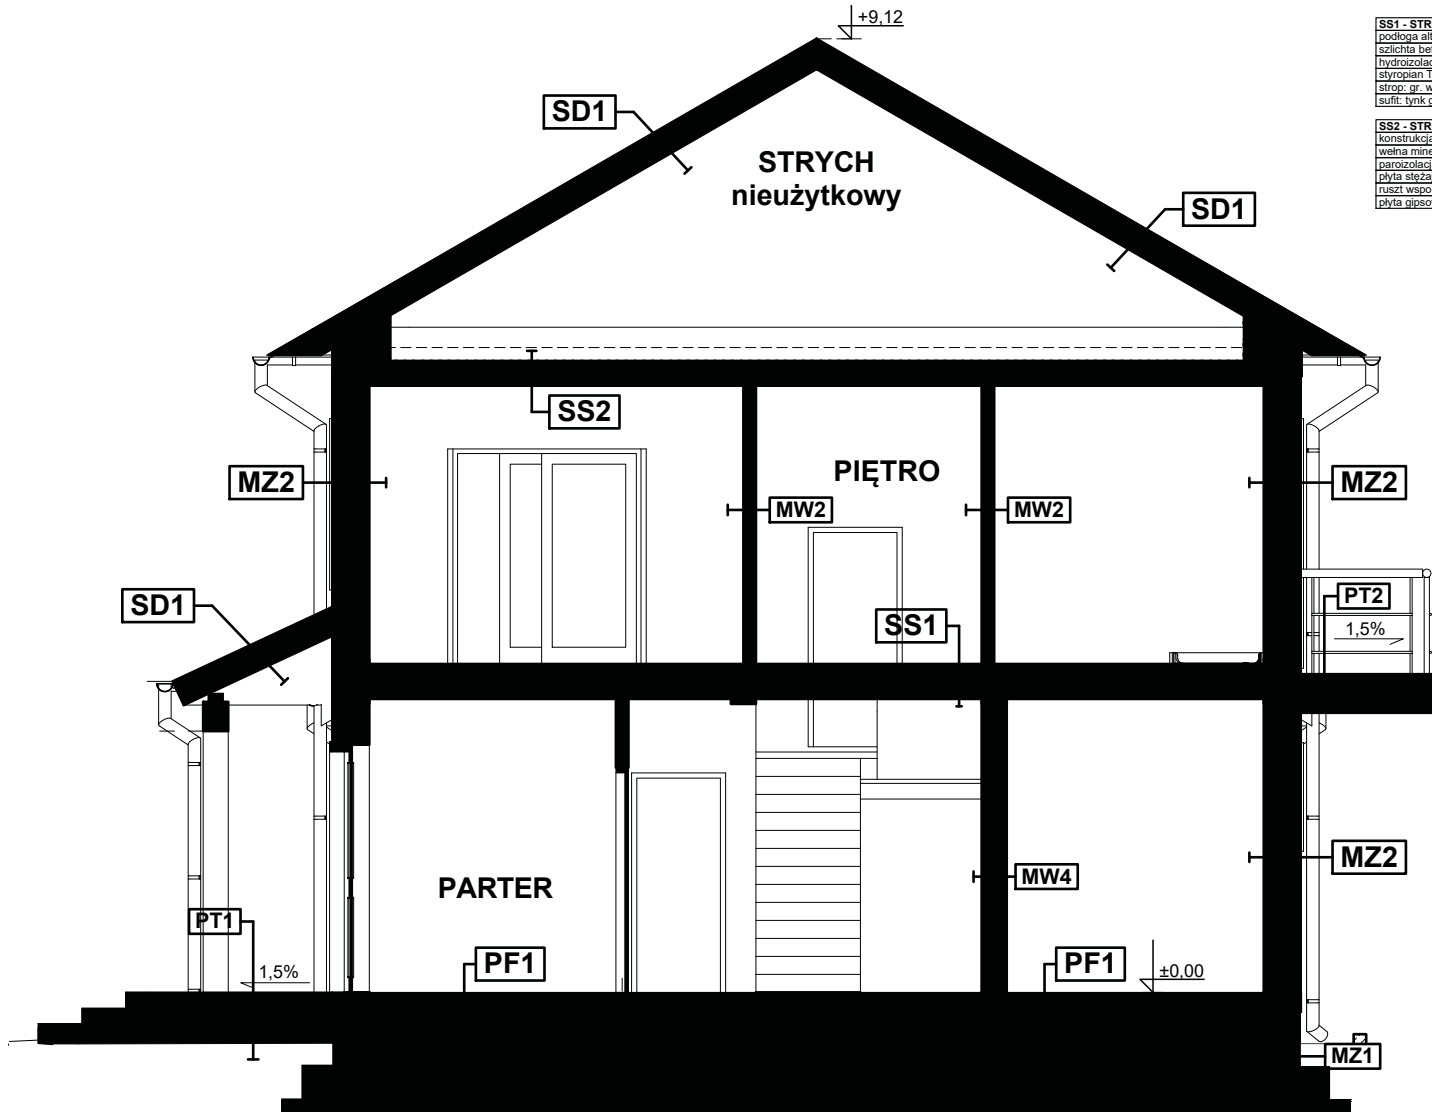

| | |
|--|------|
| SS1 - STROP BETONOWY | |
| podłoga alternatywnie: wykładzina / terakota / klepka... | 2,0 |
| szlichta betonowa z prow. instalacji, zdylatowana | 4,0 |
| hydroizolacja w pom. mokrym | |
| stropian Termo Organika dach-podłoga | 5,0 |
| strop: gr. wg rys. konstrukcji | |
| sufit: tynk gładki | |
| SS2 - STROP drewniany - podsufitka | |
| konstrukcja stropu / dachu | |
| włna mineralna ISOVER Super-Mata (min. L=0,035) | 20,0 |
| paroizolacja - folia | |
| plyta stężająca wg rys. konstrukcji (min. OSB15) | |
| ruszt wsporczy pod płyty GK | |
| plyta gipsowo-kartonowa mocowana do rusztu | |

| | |
|---|------|
| MZ - SCIANA FUNDAMENTOWA | |
| hydroizolacja | |
| ściana: bloczki betonowe / beton lany | 24,0 |
| hydroizolacja | |
| MZ1 - SCIANA FUNDAMENTOWA OCIEPLONA | |
| wykończenie: klinierowe / tynk cokolowy (ponad terenem) | |
| ocieplenie: stropian Termo Organika fundament | 12,0 |
| hydroizolacja | |
| ściana: bloczki betonowe / beton lany | 24,0 |
| hydroizolacja | |

| | |
|---|------|
| MZ2 - SCIANA ZEWN. KONSTR. OCIEPLONA | |
| wykończenie zewn. Sys. ociepleni / deskowanie / okładzina | |
| ocieplenie: stropian Termo Organika fasada | 12,0 |
| hydroizolacja | |
| ściana: Solbet Optimal / elem. ceramiczne | 24,0 |
| wykończenie wew. tynk / płyty GK / glazura / boazeria | |

| | |
|---|------|
| MW4 - SCIANA WEWN. NÓSNĄ | |
| wykończenie wew. tynk / płyty GK / glazura / boazeria | |
| ściana: Solbet Optimal / elem. ceramiczne | 24,0 |
| wykończenie wew. tynk / płyty GK / glazura / boazeria | |

| | |
|--|------|
| PF1 - POSADZKA MIESZKANIA NA PLYCIE | |
| podłoga alternatywnie: wykładzina: terakota... | |
| beton B15 (zazbrziona siatkami) | 10,0 |
| ocieplenie - styropian M30 | 10,0 |
| warstwa zagęszczonego suchego piasku (zasypka) | 45,0 |
| plyta fundamentowa (wodoszczelna) | |

| | |
|--|------|
| PF2 - POSADZKA GARAZU NA PLYCIE | |
| podłoga alternatywnie: gres... | |
| beton B15 (zazbrziona siatkami) | 10,0 |
| ocieplenie - styropian M30 | 10,0 |
| warstwa zagęszczonego suchego piasku (zasypka) | 15,0 |
| plyta fundamentowa (wodoszczelna) | |

| | |
|--|------|
| MW1 - SCIANA DZIAŁOWA MUROWANA | |
| wykończenie wew.: tynk / płyty GK / glazura / boazeria | |
| ściana: Solbet / elem. ceramiczne | 12,0 |
| wykończenie wew.: tynk / płyty GK / glazura / boazeria | |

| | |
|--|------|
| MW2 - SCIANA DZIAŁOWA LEKKA | |
| wykończenie wew. płyty GK | 1,3 |
| ruszt metalowy lub drewniany | 10,0 |
| włna mineralna ISOVER Uni-Mata (min. lambda=0,045) | 10,0 |
| wykończenie wew. płyty GK | 1,3 |

| | |
|--|------|
| SD1 - DACH NIEOCIEPLONY | |
| pokrycie alternatywnie: dachówka / blacha / qont / blachodach. | |
| łaty i kontrłaty / deskowanie | 10,0 |
| warstwa wstępnego krycia + poszycie | 2,2 |
| konstrukcja dachu | |
| (opcjonalnie) wykończenie: płyty GK / boazeria / deskowanie | |

| | |
|--|------|
| PT1 - POSADZKA TARASU / PODESTU WEJŚCIOWEGO | |
| posadzka: mrozoodporna płytki | |
| elastyczna i mrozoodporna zaprawa na hydroizolacji | |
| beton klasy B15 zdylatowany 1x1m | 5,0 |
| beton klasy B7,5 zdylatowany 1x1m | |
| podsyпка żwirowa zagęszczona | 20,0 |
| grunt rodzimy po zdjęciu humusu | |

| | |
|---|-----|
| PT3 - BALKON zewnętrzny | |
| posadzka: mrozoodporna płytki | |
| elastyczna i mrozoodporna zaprawa na hydroizolacji | |
| zaprawa / gładz. cem. dylatowana (spadek 1,5%) gr.śr. | 4,0 |
| lepek / papa bitumiczna / folia | |
| ocieplenie: płyty Ico-enertherm "roofop" (lambda=0,023) | 5,0 |
| strop: gr. wg rys. konstrukcji | |
| dodatkowa izolacja termiczna: płyty Ico-enertherm | |
| wykończenie: System Platiniun Termo Organika | |

Zx16

wersja podstawowa
w technologii murowanej


Z500 sp. z o.o.
ul. Gen. Zajączka 32; 01-510 Warszawa
tel./fax: +48 (22) 425 50 30; +48 (22) 331 13 35
e-mail: projekty@z500.pl; www.z500.pl

PROJEKT DEMONSTRACYJNY DOMU JEDNORODZINNEGO


TEMAT OPRACOWANIA: **PRZEKRÓJ A-A**

Wszystkie projekty marki Z500™ są objęte licencją, którą w Polsce reprezentuje podmiot Z500 Sp.z o.o. Projekty, rysunki, opisy, koncepcje i rozwiązania chronione są na mocy przepisów w ustawie z dnia 4.02.1994 o prawie autorskim i prawach pokrewnych (tj. Dz. U 2006, nr 90, poz. 631 z późn. zm.). Wykorzystanie materiałów demonstracyjnych do celów handlowych, dalszej odsprzedaży, reprodukcji, kopiowania, w całości lub częściowo bez wiedzy i pisemnej zgody autorów jest zabronione pod rygorem pełnej odpowiedzialności cywilnej i karnej. Niniejszy rysunek jest demonstracyjną wersją projektu gotowego, dlatego też otrzymany produkt (projekt) może się nieznacznie różnić. All projects Z500™ brand are licensed - any copying, reproduction is prohibited and will be prosecuted.

To jest wersja demonstracyjna projektu!!! To jest wersja demonstracyjna projektu!!! To jest wersja demonstracyjna projektu!!!

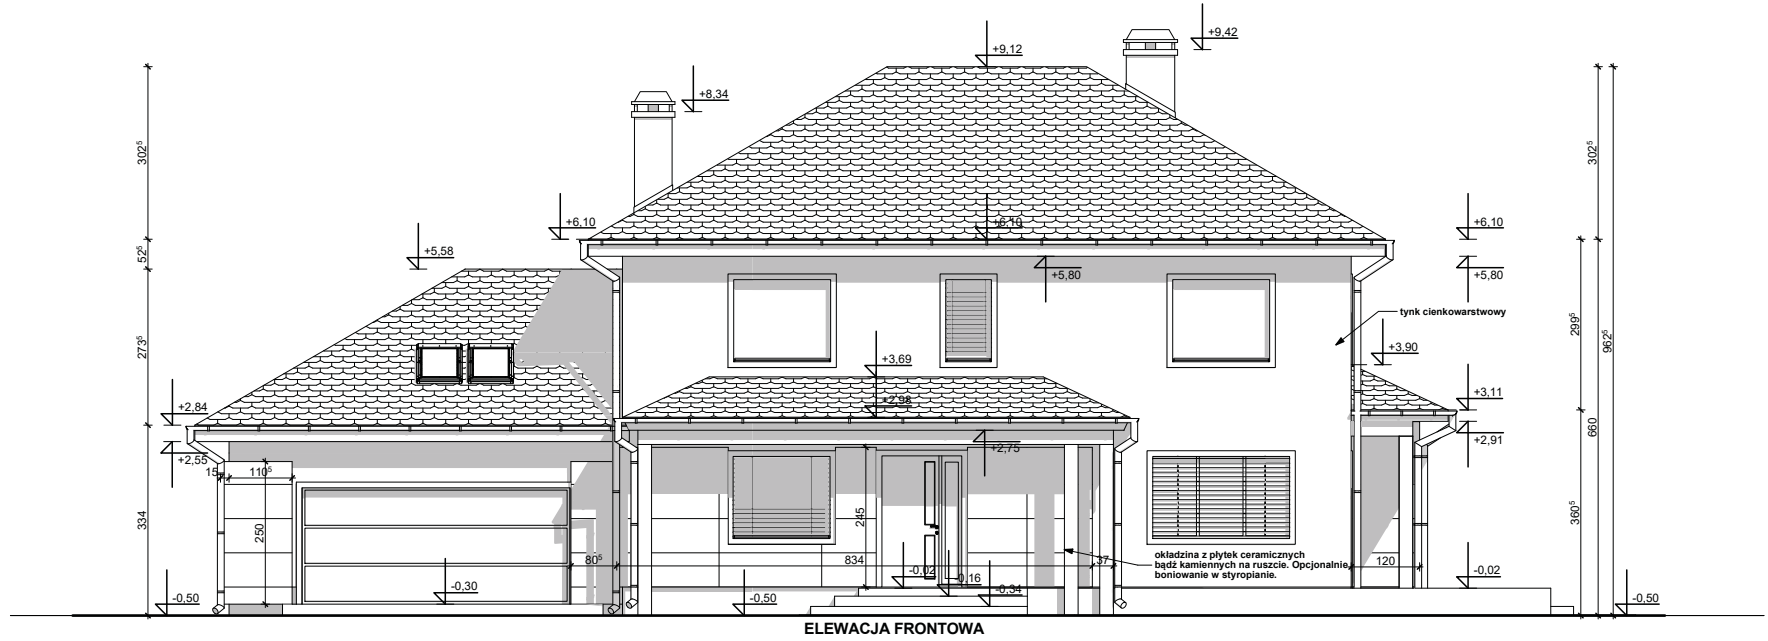

ELEWACJA FRONTOWA

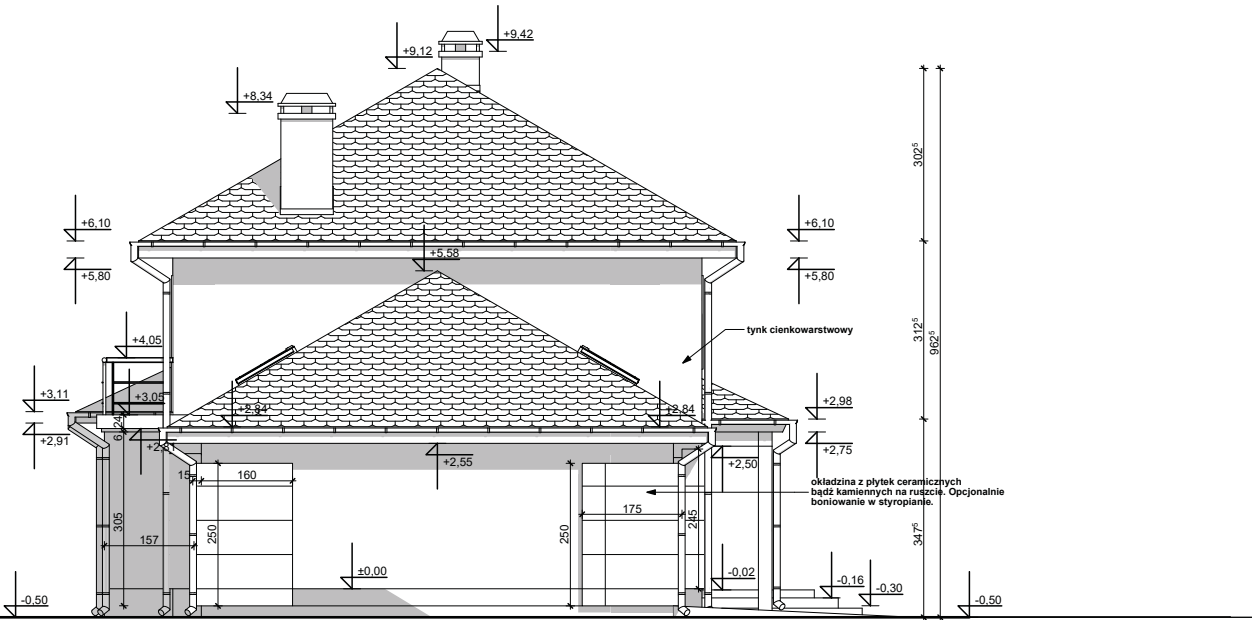

ELEWACJA BOCZNA

Zx16

wersja podstawowa
w technologii murowanej



Z500 sp. z o.o.
ul. Gen. Zajączka 32; 01-510 Warszawa
tel./fax: +48 (22) 425 50 30; +48 (22) 331 13 35
e-mail: projekty@z500.pl; www.z500.pl

PROJEKT DEMONSTRACYJNY DOMU JEDNORODZINNEGO

TEMAT OPRACOWANIA: **ELEWACJE: FRONTOWA I BOCZNA**

To jest wersja demonstracyjna projektu!!! To jest wersja demonstracyjna projektu!!! To jest wersja demonstracyjna projektu!!!

To jest wersja demonstracyjna projektu!!! To jest wersja demonstracyjna projektu!!! To jest wersja demonstracyjna projektu!!!

Wszystkie projekty marki Z500™ są objęte licencją, którą w Polsce reprezentuje podmiot Z500 Sp. z o.o. Projekty, rysunki, opisy, koncepcje i rozwiązania chronione są na mocy przepisów w ustawie z dnia 4.02.1994 o prawie autorskim i prawach pokrewnych (tj. Dz. U 2006, nr 90, poz. 631 z późn. zm.). Wykorzystanie materiałów demonstracyjnych do celów handlowych, dalszej odsprzedaży, reprodukcji, kopiowania, w całości lub częściowo bez wiedzy i pisemnej zgody autorów jest zabronione pod rygorem pełnej odpowiedzialności cywilnej i karnej. Niniejszy rysunek jest demonstracyjną wersją projektu gotowego, dlatego też otrzymany produkt (projekt) może się nieznacznie różnić. All projects Z500™ brand are licensed - any copying, reproduction is prohibited and will be prosecuted.

