

## DEMO - WERSJA DEMONSTRACYJNA PROJEKTU




*PERSPEKTYWA WIDOK OD FRONTU*



*PERSPEKTYWA WIDOK OD OGRODU*

Zx114

To jest wersja demonstracyjna projektu!!! To jest wersja demonstracyjna projektu!!! To jest wersja demonstracyjna projektu!!!

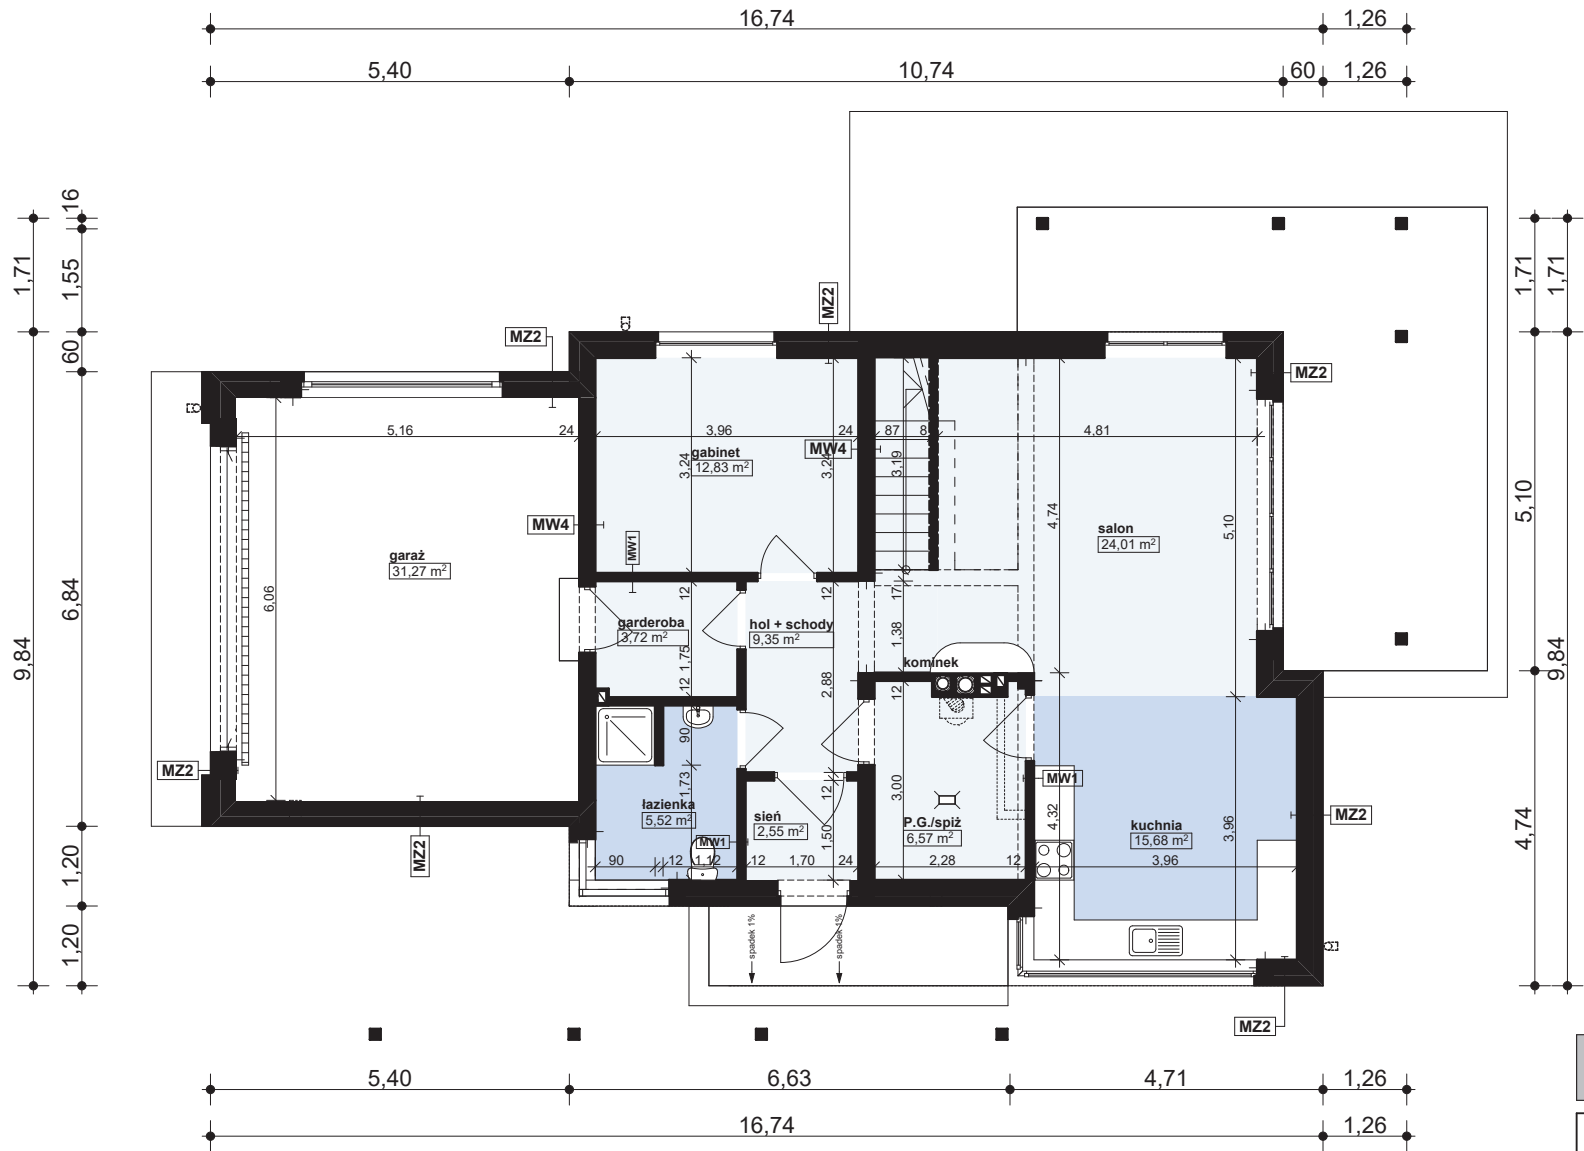

|                                                        |      |
|--------------------------------------------------------|------|
| <b>MZ2 - ŚCIANA ZEW. KONSTR. OCIEPLONA</b>             |      |
| wykończeniezew: Sys. ociepleń / deskowanie / okładzina |      |
| ocieplenie: styropian Termo Organika fasada            |      |
| ściana: beton komórkowy / elem. ceramiczne             | 24,0 |
| wykończenie wew: tynk / płyty GK / glazura / boazeria  |      |

|                                                       |      |
|-------------------------------------------------------|------|
| <b>MW4 - ŚCIANA WEW. NOŚNA</b>                        |      |
| wykończenie wew: tynk / płyty GK / glazura / boazeria |      |
| ściana: beton komórkowy / elem. ceramiczne            | 24,0 |
| wykończenie wew: tynk / płyty GK / glazura / boazeria |      |

|                                                       |      |
|-------------------------------------------------------|------|
| <b>MW1 - ŚCIANA DZIAŁOWA MUROWANA</b>                 |      |
| wykończenie wew: tynk / płyty GK / glazura / boazeria |      |
| ściana: beton komórkowy / elem. ceramiczne            | 12,0 |
| wykończenie wew: tynk / płyty GK / glazura / boazeria |      |

Zx114

wersja podstawowa  
w technologii murowanej

Z500

**Z500 sp. z o.o.**  
ul. Gen. Zajączka 32; 01-510 Warszawa  
tel./fax: +48 (22) 425 50 30; +48 (22) 331 13 35  
e-mail: projekty@z500.pl; www.z500.pl


PROJEKT DEMONSTRACYJNY DOMU JEDNORODZINNEGO

TEMAT  
OPRACOWANIA:

RZUT PARTERU

To jest wersja demonstracyjna projektu!!! To jest wersja demonstracyjna projektu!!! To jest wersja demonstracyjna projektu!!!

Wszystkie projekty marki Z500™ są objęte licencją, którą w Polsce reprezentuje podmiot Z500 Sp.z o.o. Projekty, rysunki, opisy, koncepcje i rozwiązania chronione są na mocy przepisów w ustawie z dnia 4.02.1994 o prawie autorskim i prawach pokrewnych (tj. Dz. U 2006, nr 90, poz. 631 z późn. zm.). Wykorzystanie materiałów demonstracyjnych do celów handlowych, dalszej odsprzedaży, reprodukcji, kopiowania, w całości lub częściowo bez wiedzy i pisemnej zgody autorów jest zabronione pod rygorem pełnej odpowiedzialności cywilnej i karnej. Niniejszy rysunek jest demonstracyjną wersją projektu gotowego, dlatego też otrzymany produkt (projekt) może się nieznacznie różnić. All projects Z500™ brand are licensed - any copying, reproduction is prohibited and will be prosecuted.

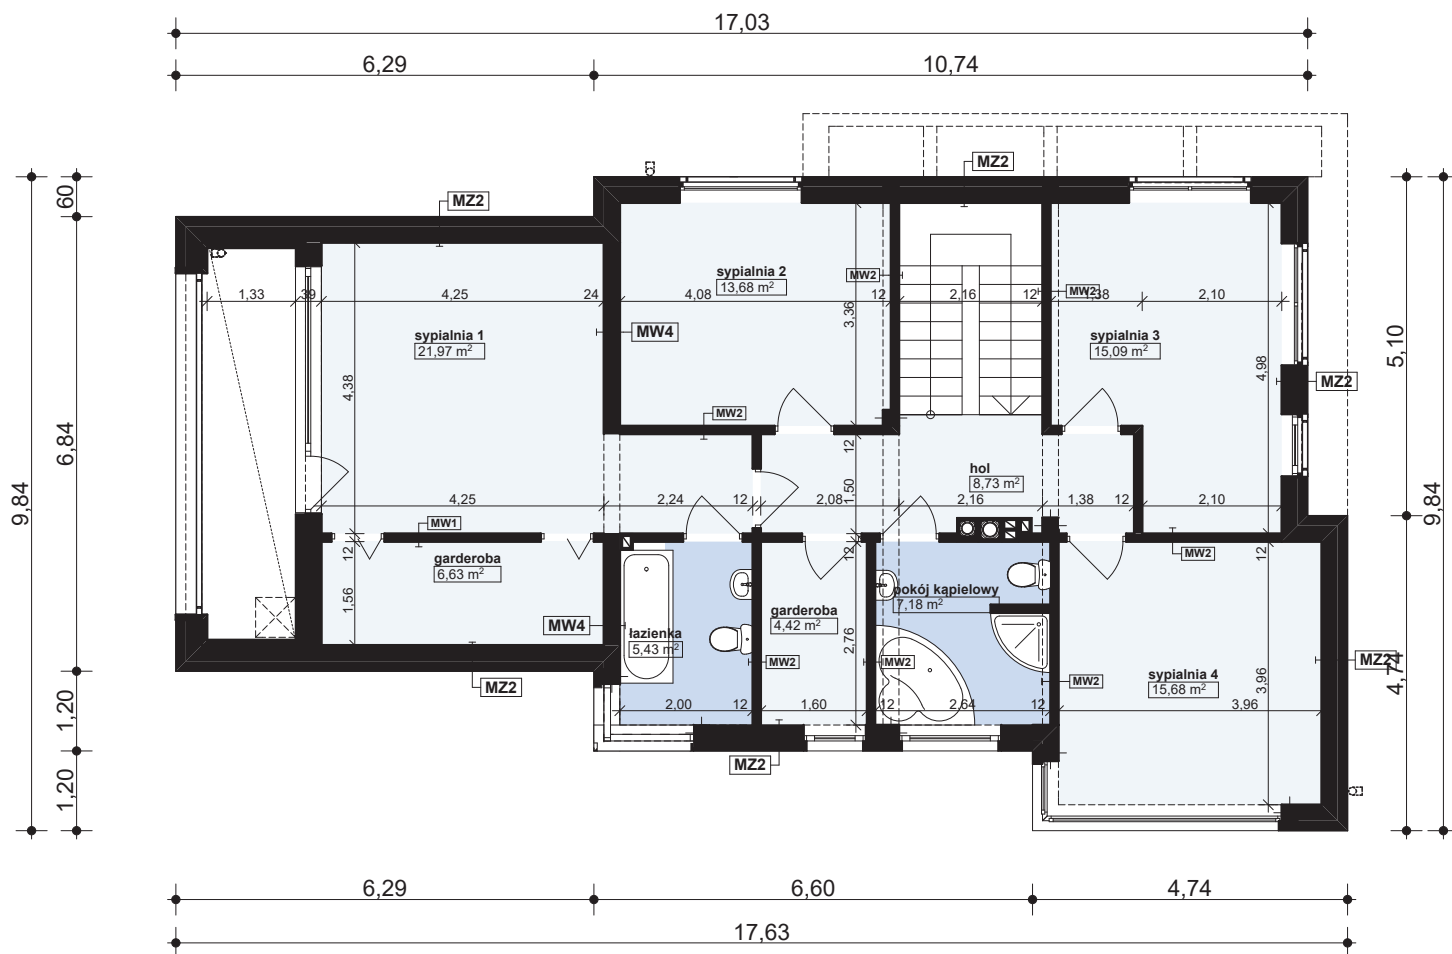

| MZ2 - ŚCIANA ZEWN. KONSTR. OCIEPLONA                   |      |
|--------------------------------------------------------|------|
| wykończeniezew: Sys. ociepleń / deskowanie / okładzina |      |
| ocieplenie: styropian Termo Organika fasada            |      |
| ściana: beton komórkowy / elem. ceramiczne             | 24,0 |
| wykończeniezew: tynk / płyty GK / glazura / boazeria   |      |

| MW4 - ŚCIANA WEWN. NOŚNA                             |      |
|------------------------------------------------------|------|
| wykończeniezew: tynk / płyty GK / glazura / boazeria |      |
| ściana: beton komórkowy / elem. ceramiczne           | 24,0 |
| wykończeniezew: tynk / płyty GK / glazura / boazeria |      |

| MW2 - ŚCIANA DZIAŁOWA LEKKA                        |      |
|----------------------------------------------------|------|
| wykończeniezew: płyty GK                           | 1,3  |
| ruszt metalowy lub drewniany                       | 10,0 |
| włna mineralna ISOVER Uni-Mata (min. lambda=0,045) | 10,0 |
| wykończeniezew: płyty GK                           | 1,3  |


**Zx114** wersja podstawowa  
w technologii murowanej

**Z500 sp. z o.o.**  
ul. Gen. Zajączka 32; 01-510 Warszawa  
tel./fax: +48 (22) 425 50 30; +48 (22) 331 13 35  
e-mail: projekty@z500.pl; www.z500.pl

PROJEKT DEMONSTRACYJNY DOMU JEDNORODZINNEGO

TEMAT: **RZUT PIETRA**

Wszystkie projekty marki Z500™ są objęte licencją, którą w Polsce reprezentuje podmiot Z500 Sp. z o.o. Projekty, rysunki, opisy, koncepcje i rozwiązania chronione są na mocy przepisów w ustawie z dnia 4.02.1994 o prawie autorskim i prawach pokrewnych (tj. Dz. U 2006, nr 90, poz. 631 z późn. zm.). Wykorzystanie materiałów demonstracyjnych do celów handlowych, dalszej odsprzedaży, reprodukcji, kopiowania, w całości lub częściowo bez wiedzy i pisemnej zgody autorów jest zabronione pod rygorem pełnej odpowiedzialności cywilnej i karnej. Niniejszy rysunek jest demonstracyjną wersją projektu gotowego, dlatego też otrzymany produkt (projekt) może się nieznacznie różnić. All projects Z500™ brand are licensed - any copying, reproduction is prohibited and will be prosecuted.

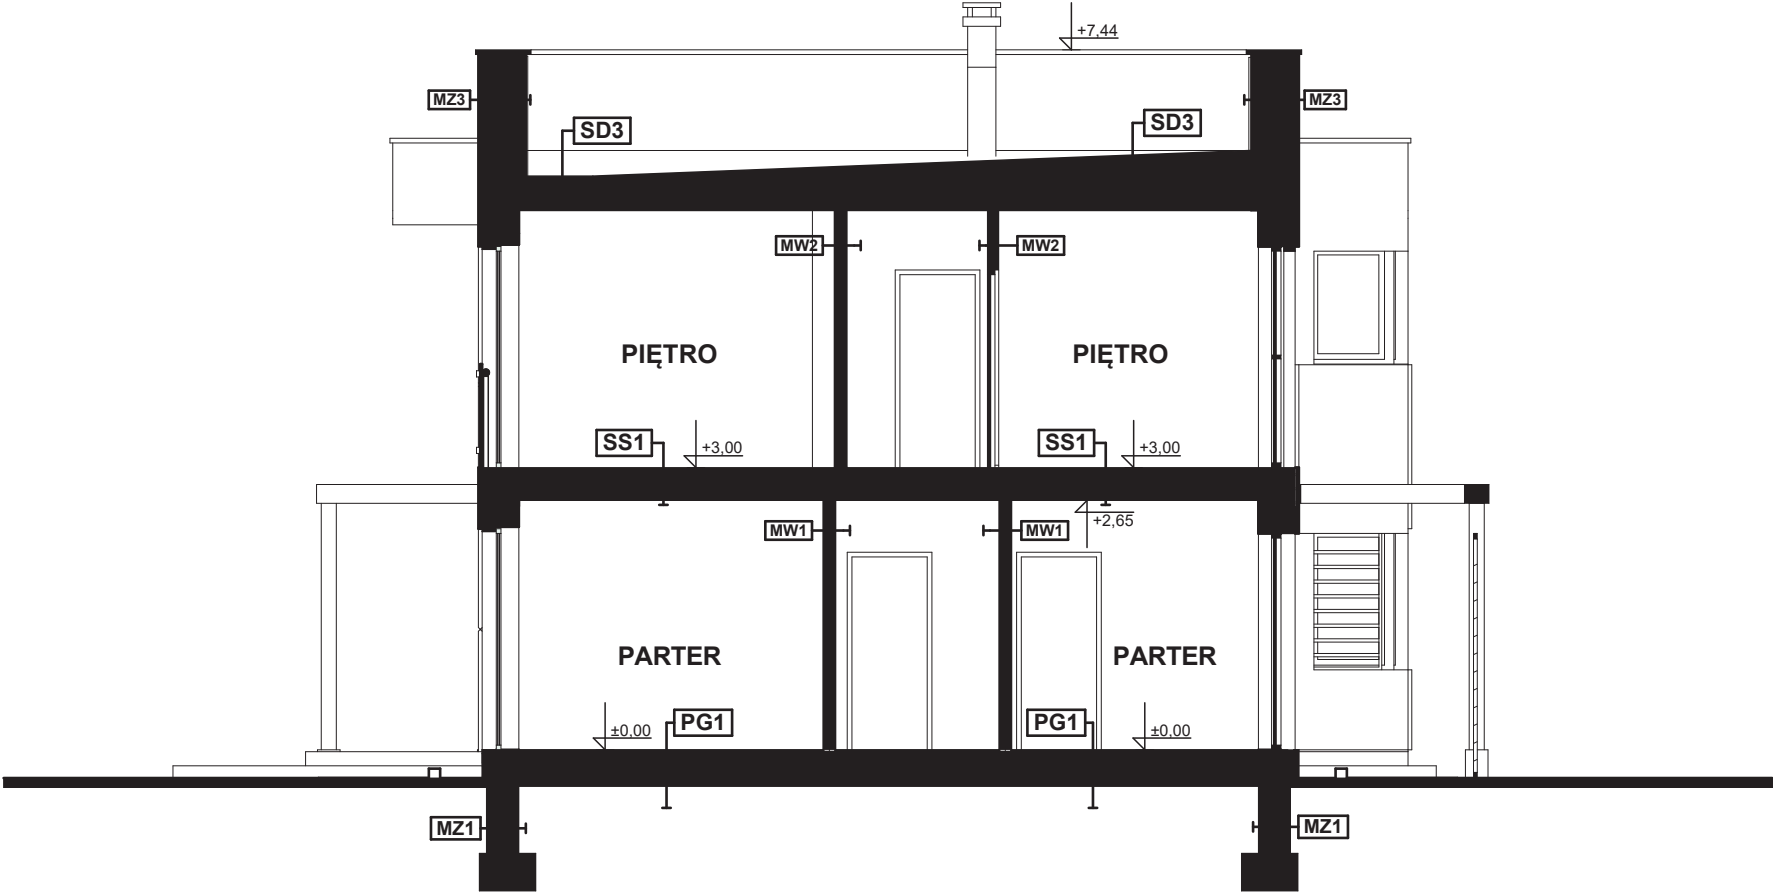

|                                                   |      |
|---------------------------------------------------|------|
| <b>PG1 - POSADZKA MIESZKANIA NA GRUNCIE</b>       |      |
| podłoga alternatywnie: wykładzina, terakota...    |      |
| szlichta beton. z prow. instalacji, zdylatowana   | 5,0  |
| ocieplenie: styropian Termo Organika dach-podłoga | 10,0 |
| hydroizolacja                                     |      |
| zatarły beton - warstwa wyrównawcza               |      |
| beton B10                                         | 10,0 |
| warstwa zagęszczonego suchego piasku              | 20,0 |
| grunt rodzimy po zdjęciu humusu                   |      |

|                                                          |      |
|----------------------------------------------------------|------|
| <b>MZ1 - ŚCIANA FUNDAMENTOWA OCIEPLONA</b>               |      |
| wykończenie: klinkierowe / tynk cokolowy (ponad terenem) |      |
| ocieplenie: styropian Termo Organika fundament           | 12,0 |
| hydroizolacja                                            |      |
| ściana: bloczki betonowe / beton lany                    | 24,0 |
| hydroizolacja                                            |      |

|                                                        |      |
|--------------------------------------------------------|------|
| <b>MW1 - ŚCIANA DZIAŁOWA MUROWANA</b>                  |      |
| wykończenie wew.: tynk / płyty GK / glazura / boazeria |      |
| ściana: beton komórkowy / elem. ceramiczne             | 12,0 |
| wykończenie wew.: tynk / płyty GK / glazura / boazeria |      |

|                                                    |      |
|----------------------------------------------------|------|
| <b>MW2 - ŚCIANA DZIAŁOWA LEKKA</b>                 |      |
| wykończenie wew.: płyty GK                         | 1,3  |
| ruszt metalowy lub drewniany                       | 10,0 |
| włna mineralna ISOVER Uni-Mata (min. lambda=0,045) | 10,0 |
| wykończenie wew.: płyty GK                         | 1,3  |

|                                                          |     |
|----------------------------------------------------------|-----|
| <b>SS1 - STROP BETONOWY</b>                              |     |
| podłoga alternatywnie: wykładzina / terakota / klepka... | 2,0 |
| szlichta betonowa z prow. instalacji, zdylatowana        | 4,0 |
| hydroizolacja w pom. mokrym                              |     |
| styropian Termo Organika dach-podłoga                    | 5,0 |
| strop: gr. wg rys. konstrukcji                           |     |
| sufit: tynk gładki                                       |     |

|                                                       |      |
|-------------------------------------------------------|------|
| <b>SD3 - STROPODACH PŁASKI OCIEPLONY + podsufitka</b> |      |
| pokrycie: warstwy wykończeniowe (sys. spadkowego)     |      |
| ocieplenie: zawarte w płytach systemu spadkowego      | 20,0 |
| izolacja - folia                                      |      |
| konstrukcja stropu (grubość wg projektu)              |      |
| ruszt wsporczy pod wykończenie                        |      |
| wykończenie: płyty GK / boazeria / deskowanie         |      |

|                                                          |      |
|----------------------------------------------------------|------|
| <b>MZ3 - ŚCIANA ATYKI / PODWÓJNIE OCIEPLONA</b>          |      |
| wykończenie zew.: Sys. ociepleń / deskowanie / okładzina |      |
| ocieplenie wg potrzeb: Termo Organika fasada             |      |
| ściana: beton komórkowy / elem. ceramiczne               | 24,0 |
| ocieplenie wg potrzeb: Termo Organika fasada             |      |
| wykończenie zew.: Sys. ociepleń / deskowanie / okładzina |      |

Zx114 wersja podstawowa w technologii murowanej

**Z500 sp. z o.o.**  
ul. Gen. Zajęczka 32; 01-510 Warszawa  
tel./fax: +48 (22) 425 50 30; +48 (22) 331 13 35  
e-mail: projekty@z500.pl; www.z500.pl


PROJEKT DEMONSTRACYJNY DOMU JEDNORODZINNEGO

PRZEKRÓJ B-B


Wszystkie projekty marki Z500™ są objęte licencją, którą w Polsce reprezentuje podmiot Z500 Sp. z o.o. Projekty, rysunki, opisy, koncepcje i rozwiązania chronione są na mocy przepisów w ustawie z dnia 4.02.1994 o prawie autorskim i prawach pokrewnych (tj. Dz. U 2006, nr 90, poz. 631 z późn. zm.). Wykorzystanie materiałów demonstracyjnych do celów handlowych, dalszej odsprzedaży, reprodukcji, kopiowania, w całości lub częściowo bez wiedzy i pisemnej zgody autorów jest zabronione pod rygorem pełnej odpowiedzialności cywilnej i karnej. Niniejszy rysunek jest demonstracyjną wersją projektu gotowego, dlatego też otrzymany produkt (projekt) może się nieznacznie różnić. All projects Z500™ brand are licensed - any copying, reproduction is prohibited and will be prosecuted.

To jest wersja demonstracyjna projektu!!! To jest wersja demonstracyjna projektu!!! To jest wersja demonstracyjna projektu!!!

To jest wersja demonstracyjna projektu!!! To jest wersja demonstracyjna projektu!!! To jest wersja demonstracyjna projektu!!!

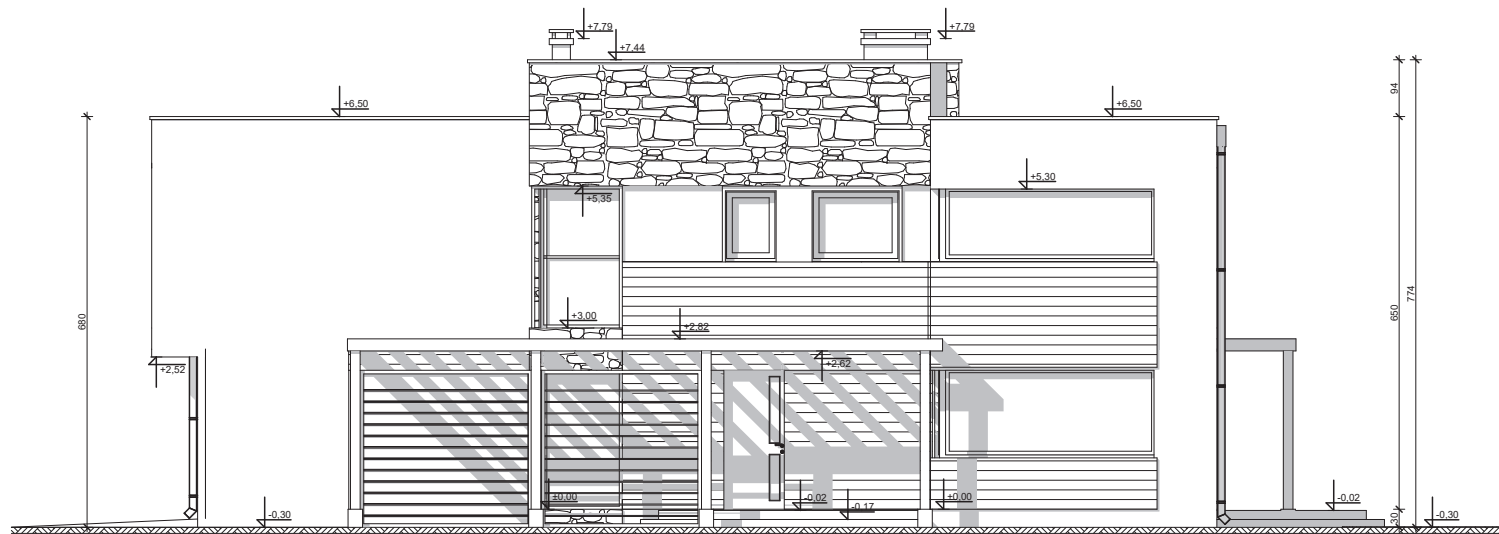

ELEWACJA FRONTOWA

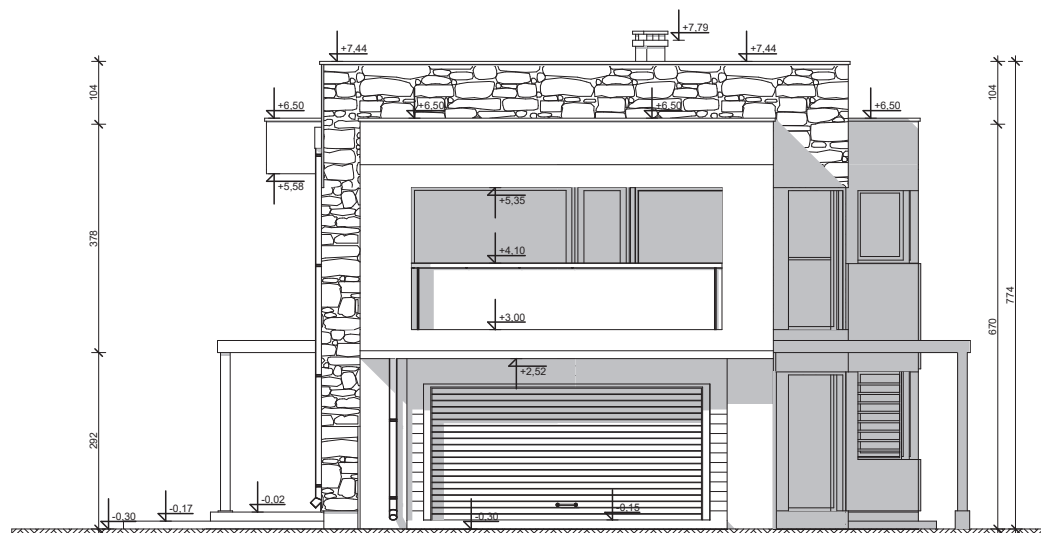

ELEWACJA BOCZNA

Zx114

wersja podstawowa  
w technologii murowanej



**Z500 sp. z o.o.**

ul. Gen. Zajączka 32; 01-510 Warszawa  
tel./fax: +48 (22) 425 50 30; +48 (22) 331 13 35  
e-mail: projekty@z500.pl; www.z500.pl


PROJEKT DEMONSTRACYJNY DOMU JEDNORODZINNEGO

TEMAT  
OPRACOWANIA:


**ELEWACJE: FRONTOWA I  
BOCZNA**

Wszystkie projekty marki Z500™ są objęte licencją, którą w Polsce reprezentuje podmiot Z500 Sp. z o.o. Projekty, rysunki, opisy, koncepcje i rozwiązania chronione są na mocy przepisów w ustawie z dnia 4.02.1994 o prawie autorskim i prawach pokrewnych (tj. Dz. U 2006, nr 90, poz. 631 z późn. zm.). Wykorzystanie materiałów demonstracyjnych do celów handlowych, dalszej odsprzedaży, reprodukowania, kopiowania, w całości lub częściowo bez wiedzy i pisemnej zgody autorów jest zabronione pod rygorem pełnej odpowiedzialności cywilnej i karnej. Niniejszy rysunek jest demonstracyjną wersją projektu gotowego, dlatego też otrzymany produkt (projekt) może się nieznacznie różnić. All projects Z500™ brand are licensed - any copying, reproduction is prohibited and will be prosecuted.



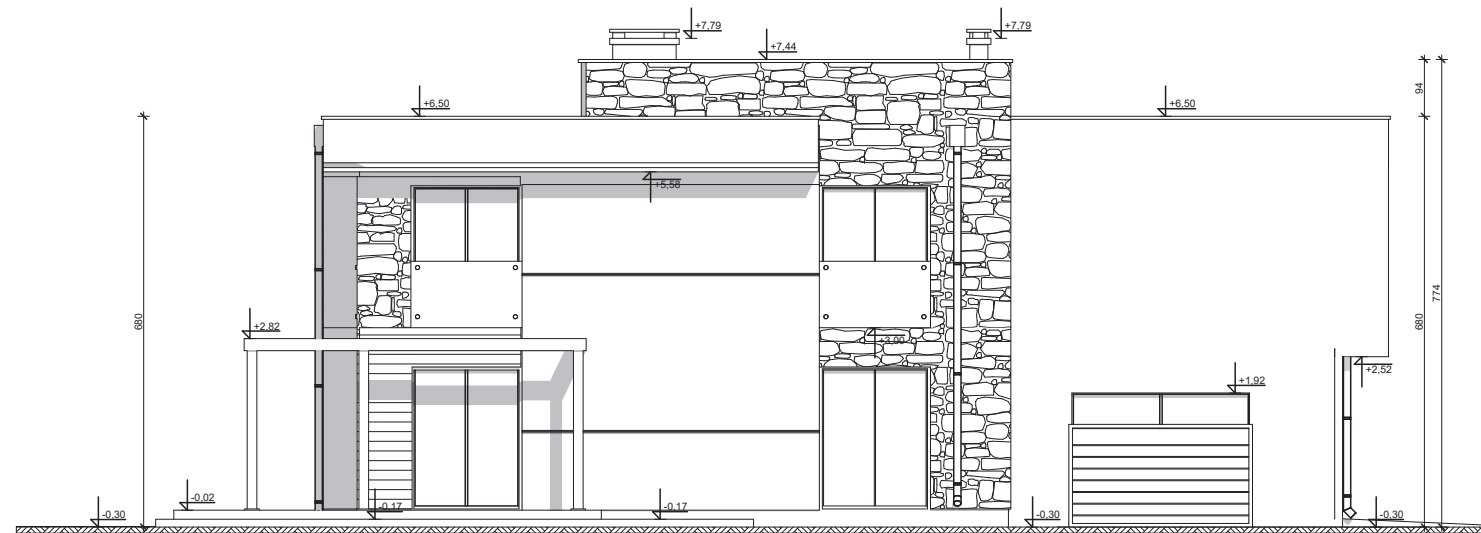

ELEWACJA OGRODOWA

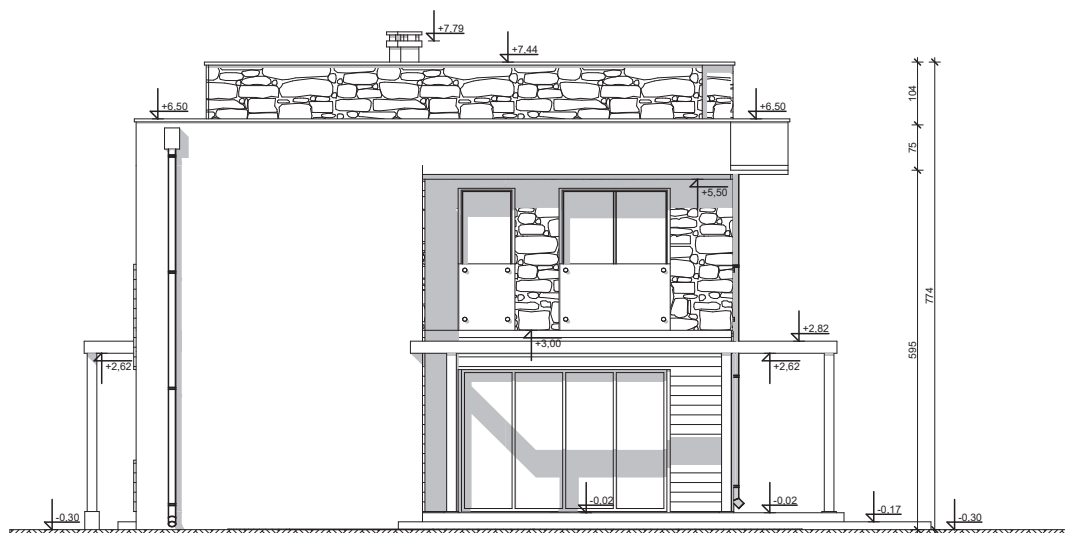

ELEWACJA BOCZNA

Wszystkie projekty marki Z500™ są objęte licencją, którą w Polsce reprezentuje podmiot Z500 Sp. z o.o. Projekty, rysunki, opisy, koncepcje i rozwiązania chronione są na mocy przepisów w ustawie z dnia 4.02.1994 o prawie autorskim i prawach pokrewnych (tj. Dz. U 2006, nr 90, poz. 631 z późn. zm.). Wykorzystanie materiałów demonstracyjnych do celów handlowych, dalszej odsprzedaży, reprodukowania, kopiowania, w całości lub częściowo bez wiedzy i pisemnej zgody autorów jest zabronione pod rygorem pełnej odpowiedzialności cywilnej i karnej. Niniejszy rysunek jest demonstracyjną wersją projektu gotowego, dlatego też otrzymany produkt (projekt) może się nieznacznie różnić. All projects Z500™ brand are licensed - any copying, reproduction is prohibited and will be prosecuted.

Zx114

wersja podstawowa  
w technologii murowanej



**Z500 sp. z o.o.**

ul. Gen. Zajączka 32; 01-510 Warszawa  
tel./fax: +48 (22) 425 50 30; +48 (22) 331 13 35  
e-mail: projekty@z500.pl; www.z500.pl

PROJEKT DEMONSTRACYJNY DOMU JEDNORODZINNEGO

TEMAT  
OPRACOWANIA:

**ELEWACJE: OGRODOWA i  
BOCZNA**