


DEMO - WERSJA DEMONSTRACYJNA PROJEKTU

Z500 PROJEKTY DOMÓW Z500 www.z500.pl tel: + 48 725 000 005 tel: (+48 22) 425 50 30 tel: (+48 22) 355 15 55 projekty@z500.pl

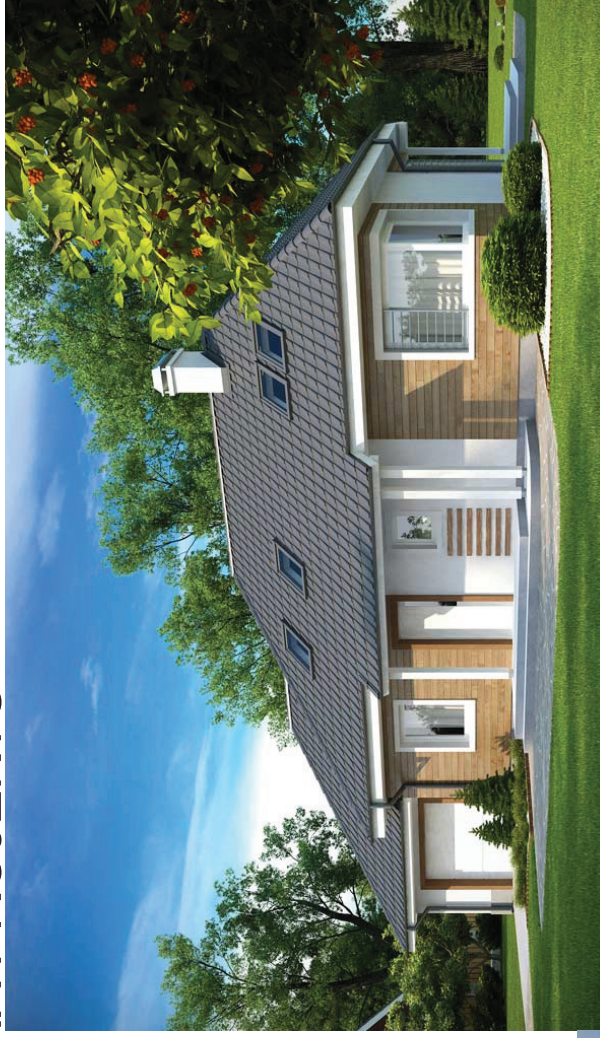

PERSPEKTYWA WIDOK OD FRONTU


Z105



PERSPEKTYWA WIDOK OD TYŁU

Z500 PROJEKTY DOMÓW Z500 www.z500.pl tel: + 48 725 000 005 tel: (+48 22) 425 50 30 tel: (+48 22) 355 15 55 projekty@z500.pl

To jest wersja demonstracyjna projektu!!!

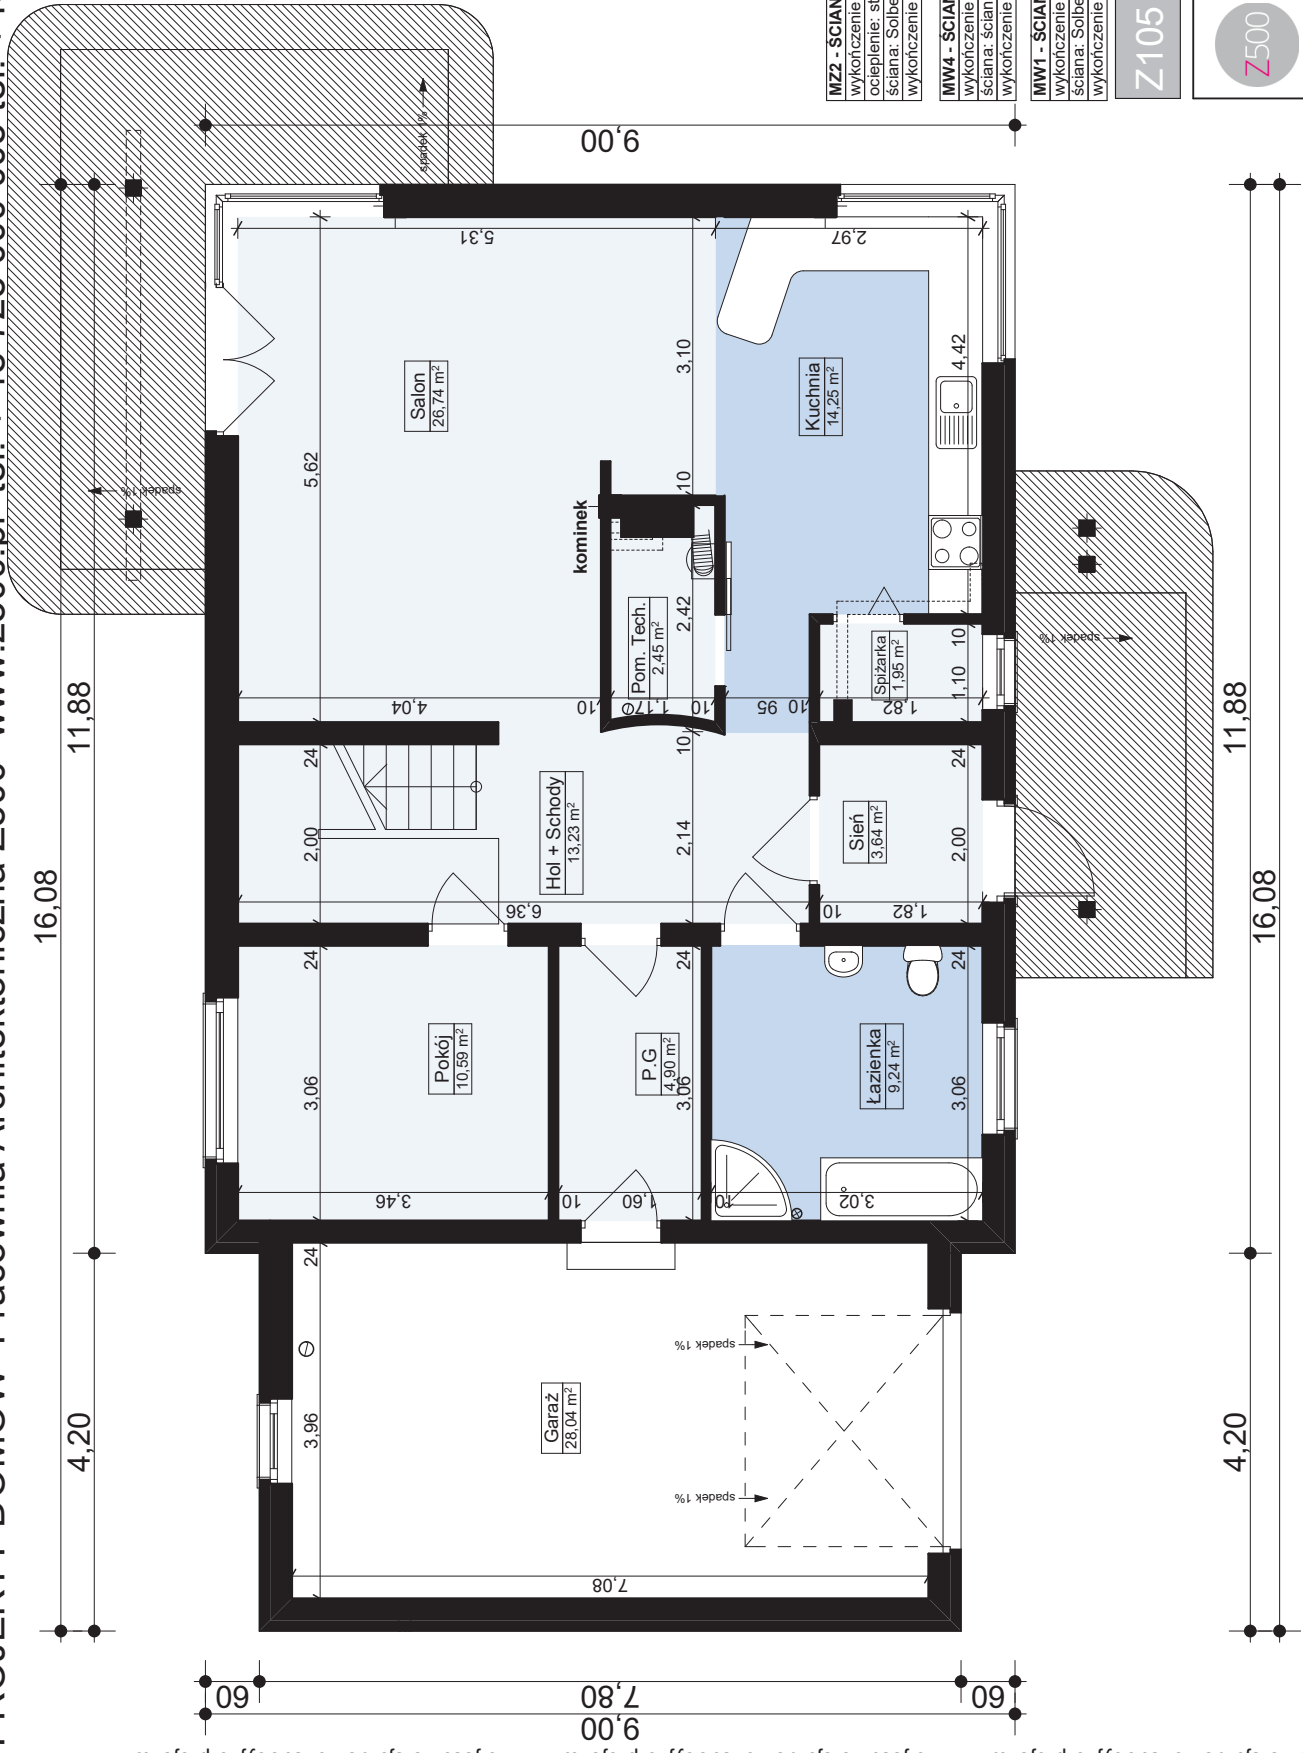

MZ2 - SCIANA ZEW. KONSTR. OCIEPLONA
 wykończeniezew: Sys. ociepleń / deskowanie / okładzina
 ocieplenie: styropian Termo Organika fasada
 sciana: Solbet Optimal / elem. ceramiczne
 wykończeniezew: tynk / płyty GK / glazura / boazeria

MW4 - SCIANA WEW. NOSNA
 wykończeniezew: tynk / płyty GK / glazura / boazeria
 sciana: sciana: Solbet Optimal / elem. ceramiczne
 wykończeniezew: tynk / płyty GK / glazura / boazeria

MW1 - SCIANA DZIAŁOWA MUROWANA
 wykończeniezew: tynk / płyty GK / glazura / boazeria
 sciana: Solbet / elem. ceramiczne
 wykończeniezew: tynk / płyty GK / glazura / boazeria

Z105
 wersja podstawowa
 w technologii murowanej




Z500 sp. z o.o.
 ul. Gen. Zajączka 32; 01-510 Warszawa
 tel/fax: +48 (22) 425 50 30; +48 (22) 331 13 35
 e-mail: projekty@z500.pl; www.z500.pl

PROJEKT DEMONSTRACYJNY DOMU JEDNORODZINNEGO
 WYKONCZONA
RZUT PARTERU

To jest wersja demonstracyjna projektu!!!

Wszystkie projekty marki Z500™ są objęte licencją, którą w Polsce reprezentuje podmiot Z500 Sp.z o.o. Projekty, rysunki, opisy, koncepcje i rozwiązania chronione są na mocy przepisów w ustawie z dnia 4.02.1994 o prawie autorskim i prawach pokrewnych (tj. Dz. U 2006, nr 90, poz. 631 z późn. zm.). Wykorzystanie materiałów demonstracyjnych do celów handlowych, dalszej odprzedaży, reprodukcji, kopiowania, w całości lub częściowo bez wiedzy i pisemnej zgody autorów jest zabronione pod rygorem pełnej odpowiedzialności cywilnej i kamej. Niniejszy rysunek jest demonstracyjną wersją projektu gotowego, dlatego też otrzymany produkt (projekt) może się nieznacznie różnić. All projects Z500™ brand are licensed - any copying, reproduction is prohibited and will be prosecuted.

To jest wersja demonstracyjna projektu!!!

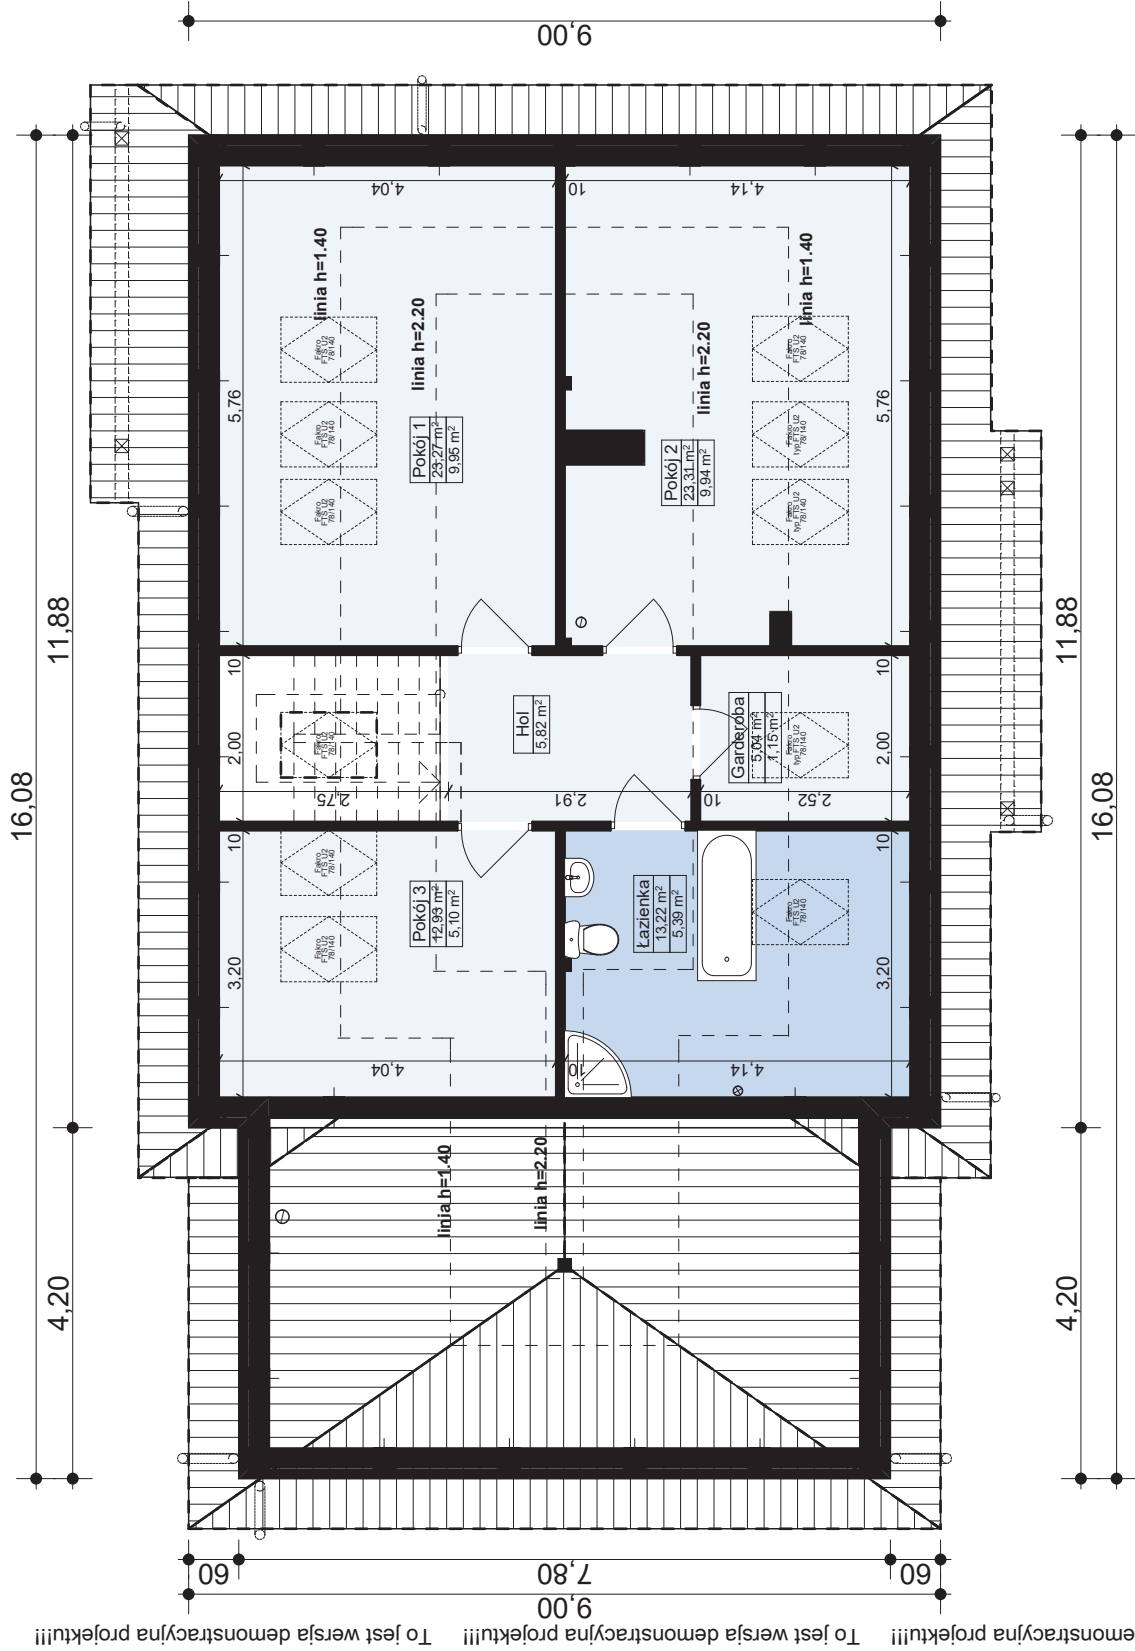

To jest wersja demonstracyjna projektu!!!

To jest wersja demonstracyjna projektu!!!

To jest wersja demonstracyjna projektu!!!

To jest wersja demonstracyjna projektu!!!

MZ2 - ŚCIANA ZEW. KONSTR. OCIEPLONA
wykończenie zew.: Sys. ociepleń / deskowanie / okładzina
ocieplenie: styropian Termo Organika fasada
ściana: Solbet Optimal / elem. ceramiczne
wykończenie wew.: tynk / płyty GK / gładź / boazeria
24,0
MW1 - ŚCIANA DZIAŁAWA MUROWANA
wykończenie wew.: tynk / płyty GK / gładź / boazeria
ściana: Solbet / elem. ceramiczne
wykończenie wew.: tynk / płyty GK / gładź / boazeria
12,0

Z105

wersja podstawowa
w technologii murowanej




Z500 sp. z o.o.
ul. Gen. Zajączka 32; 01-510 Warszawa
tel./fax: +48 (22) 425 50 30; +48 (22) 331 13 35
e-mail: projekty@z500.pl; www.z500.pl

PROJEKT DEMONSTRACYJNY DOMU JEDNORODZINNEGO
WYKONCZONA

RZUT PODDASZA


Wszystkie projekty marki Z500™ są objęte licencją, która w Polsce reprezentuje podmiot Z500 Sp.z o.o. Projekty, rysunki, opisy, koncepcje i rozwiązania chronione są na mocy przepisów w ustawie z dnia 4.02.1994 o prawie autorskim i prawach pokrewnych (tj. Dz. U 2006, nr 90, poz. 631 z późn. zm.). Wykorzystanie materiałów demonstracyjnych do celów handlowych, dalszej odsprzedaży, reprodukcji, kopiowania, w całości lub częściowo bez wiedzy i pisemnej zgody autorów jest zabronione pod rygorem pełnej odpowiedzialności cywilnej i kamej. Niniejszy rysunek jest demonstracyjną wersją projektu gotowego, dlatego też otrzymany produkt (projekt) może się nieznacznie różnić. All projects Z500™ brand are licensed - any copying, reproduction is prohibited and will be prosecuted.

To jest wersja demonstracyjna projektu!!!

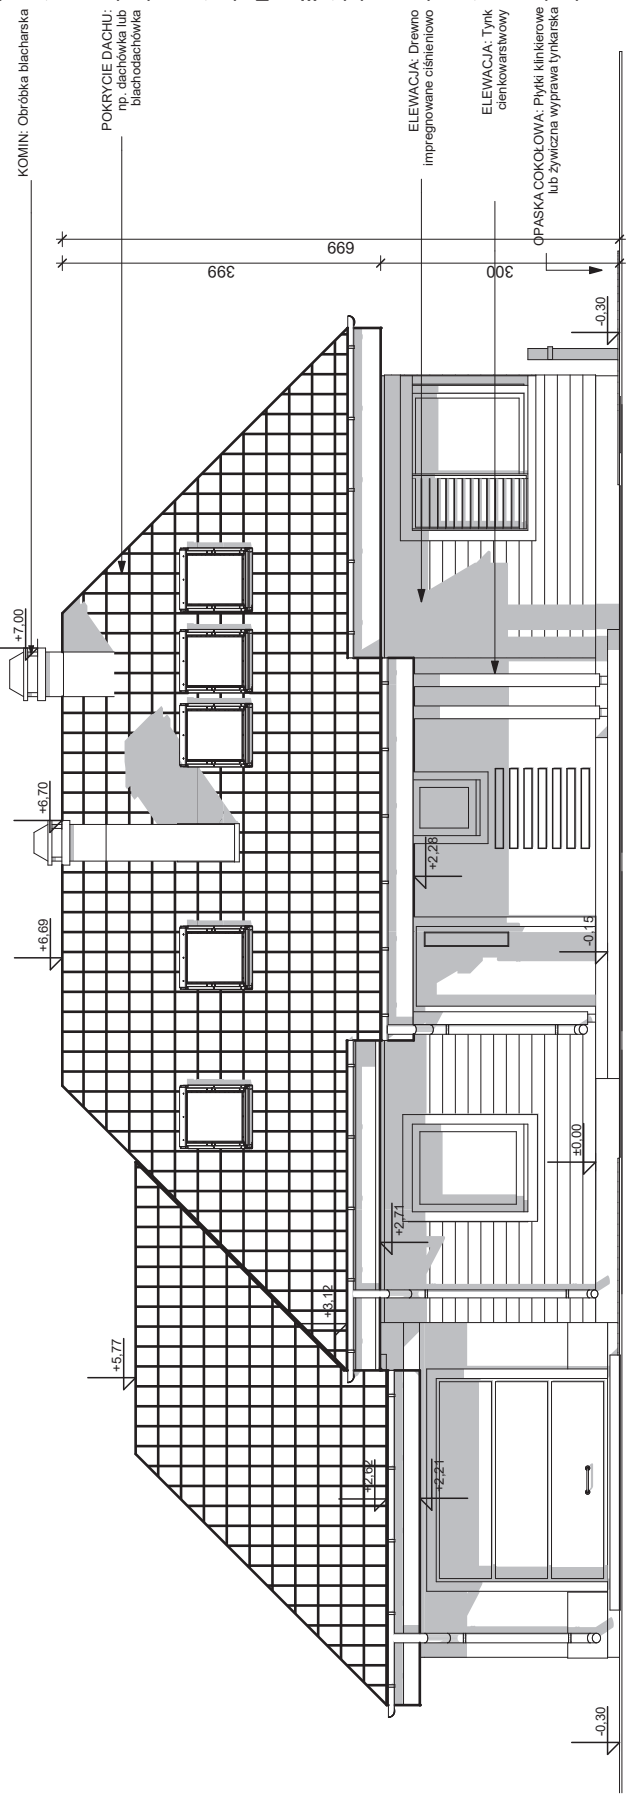

ELEWACJA FRONTOWA

To jest wersja demonstracyjna projektu!!!

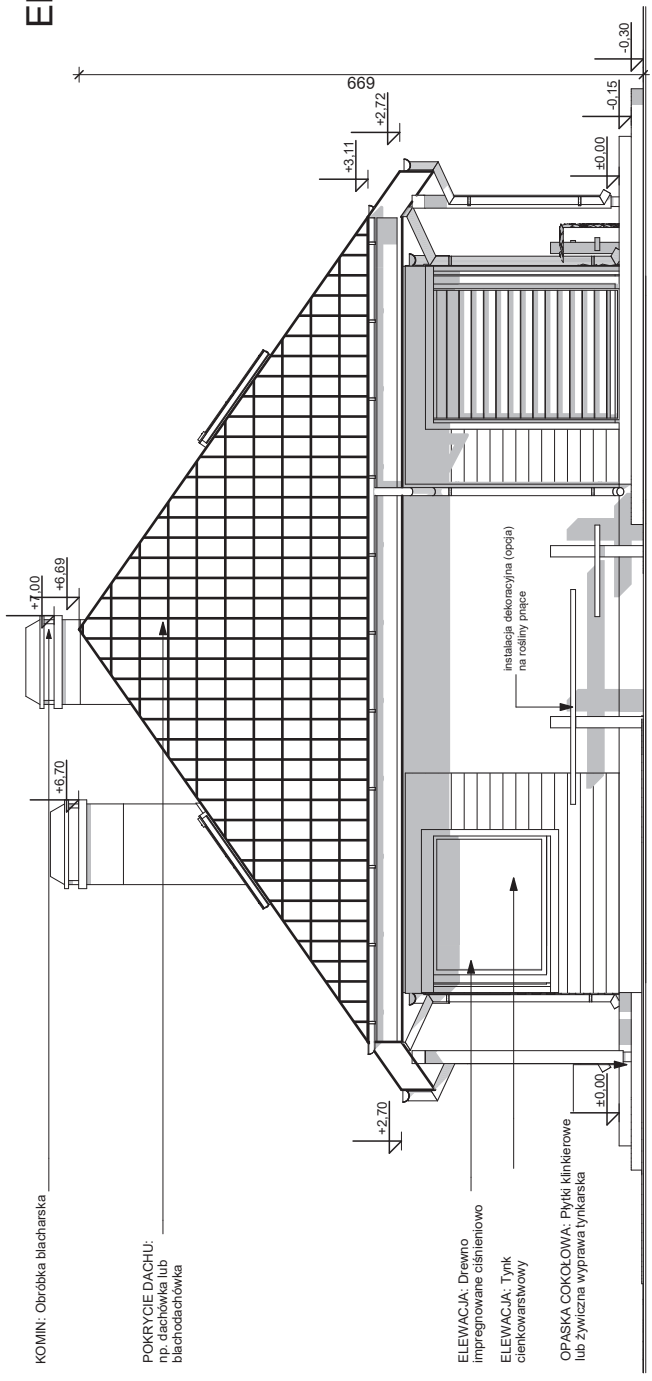

ELEWACJA BOCZNA

To jest wersja demonstracyjna projektu!!!

Z105

wersja podstawowa
w technologii murowanej



Z500 sp. z o.o.
ul. Gen. Zajączka 32; 01-510 Warszawa
tel/fax: +48 (22) 425 50 30; +48 (22) 331 13 35
e-mail: projekty@z500.pl; www.z500.pl

PROJEKT DEMONSTRACYJNY DOMU JEDNORODZINNEGO


PRACOWNIA
ARCHITEKTONICZNA
**ELEWACJE: FRONTOWA I
BOCZNA**

To jest wersja demonstracyjna projektu!!!


Wszystkie projekty marki Z500™ są objęte licencją, którą w Polsce reprezentuje podmiot Z500 Sp.z o.o. Projekty, rysunki, opisy, koncepcje i rozwiązania chronione są na mocy przepisów w ustawie z dnia 4.02.1994 o prawie autorskim i prawach pokrewnych (tj. Dz. U 2006, nr 90, poz. 631 z późn. zm.). Wykorzystanie materiałów demonstracyjnych do celów handlowych, dalszej odsprzedaży, reprodukcji, kopiowania, w całości lub częściowo bez wiedzy i pisemnej zgody autorów jest zabronione pod rygorem pełnej odpowiedzialności cywilnej i kamej. Niniejszy rysunek jest demonstracyjną wersją projektu gotowego, dlatego też otrzymany produkt (projekt) może się nieznacznie różnić. All projects Z500™ brand are licensed - any copying, reproduction is prohibited and will be prosecuted.

To jest wersja demonstracyjna projektu!!!

To jest wersja demonstracyjna projektu!!!

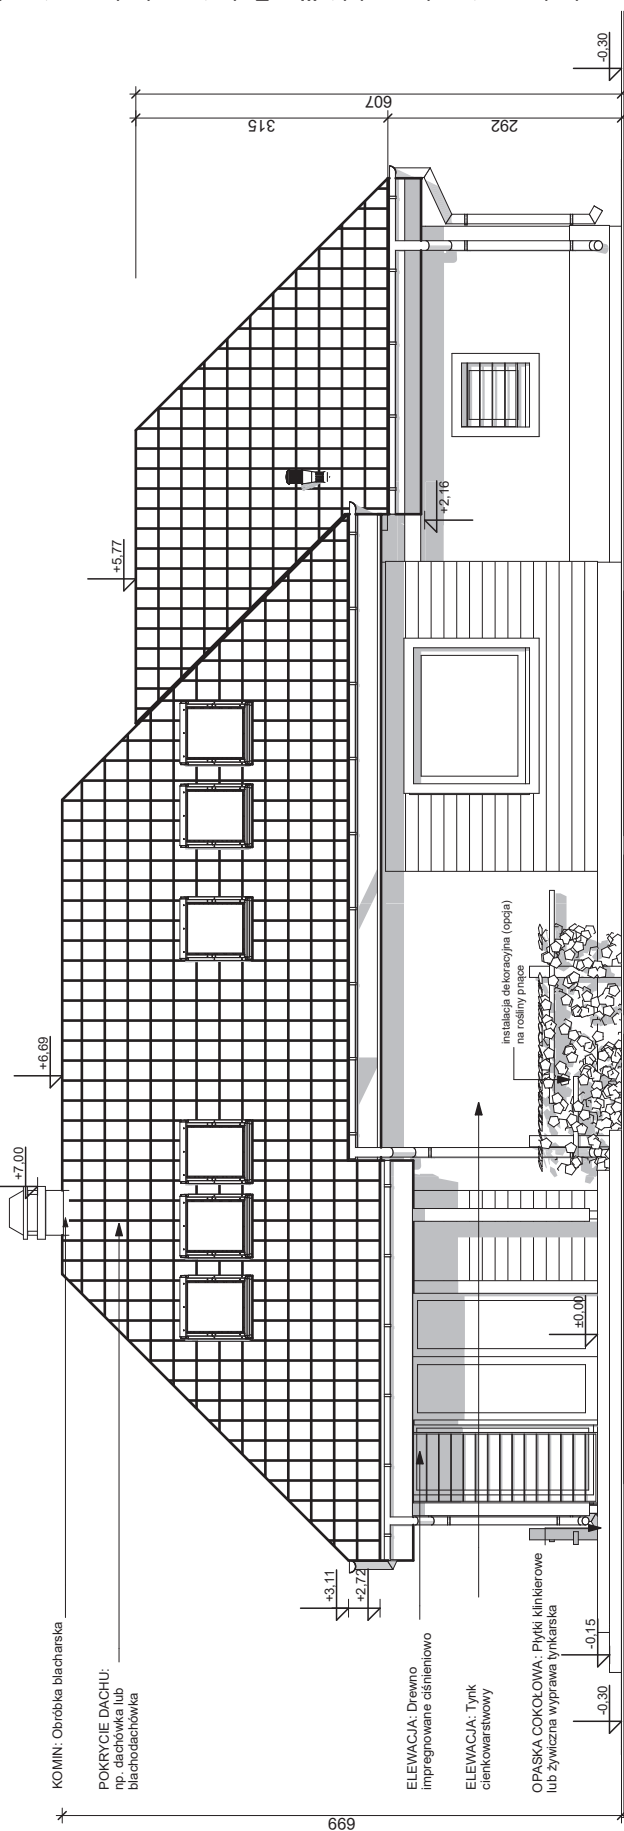

ELEWACJA OGRODOWA

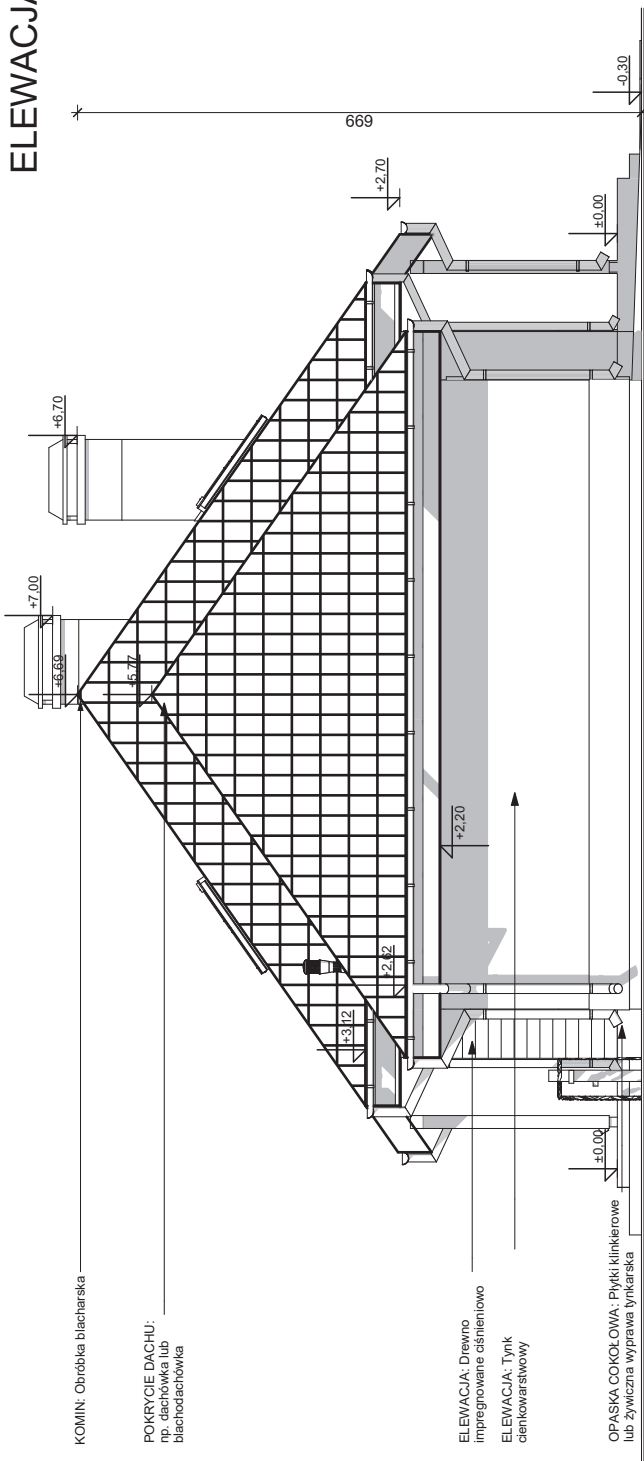

ELEWACJA BOCZNA

Wszystkie projekty marki Z500™ są objęte licencją, którą w Polsce reprezentuje podmiot Z500 Sp.z o.o. Projekty, rysunki, opisy, koncepcje i rozwiązania chronione są na mocy przepisów w ustawie z dnia 4.02.1994 o prawie autorskim i prawach pokrewnych (tj. Dz. U 2006, nr 90, poz. 631 z późn. zm.). Wykorzystanie materiałów demonstracyjnych do celów handlowych, dalszej odsprzedaży, reprodukcji, kopiowania, w całości lub częściowo bez wiedzy i pisemnej zgody autorów jest zabronione pod rygorem pełnej odpowiedzialności cywilnej i kamej. Niniejszy rysunek jest demonstracyjną wersją projektu gotowego, dlatego też otrzymany produkt (projekt) może się niezmiernie różnić. All projects Z500™ brand are licensed - any copying, reproduction is prohibited and will be prosecuted.

Z105

wersja podstawowa
w technologii murowanej



Z500 sp. z o.o.
ul. Gen. Zajączka 32; 01-510 Warszawa
tel./fax: +48 (22) 425 50 30; +48 (22) 331 13 35
e-mail: projekty@z500.pl; www.z500.pl

PROJEKT DEMONSTRACYJNY DOMU JEDNORODZINNEGO	
STAN OPRACOWANIA	
ELEWACJE: TYLNA	
(ogrodowa) i BOCZNA	

To jest wersja demonstracyjna projektu!!!

To jest wersja demonstracyjna projektu!!!

To jest wersja demonstracyjna projektu!!!