

# DEMO - WERSJA DEMONSTRACYJNA PROJEKTU




PERSPEKTYWA WIDOK OD FRONTU

PERSPEKTYWA WIDOK OD TYŁU

Zx44

To jest wersja demonstracyjna projektu!! To jest wersja demonstracyjna projektu!! To jest wersja demonstracyjna projektu!!

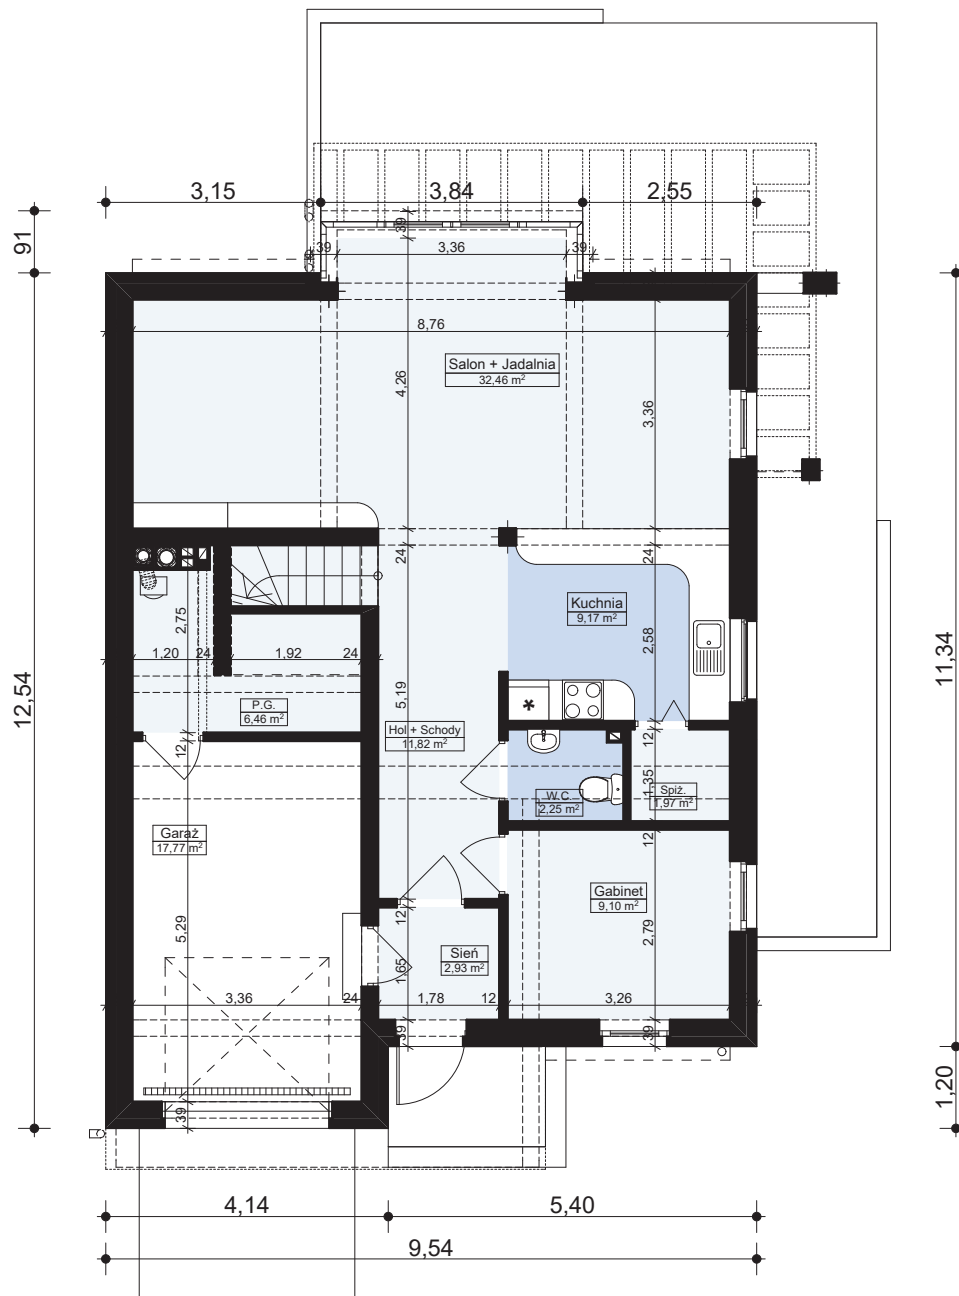

**MW1 - ŚCIANA DZIAŁOWA MUROWANA**

wykończenie wew.: tynk / płyty GK / glazura / boazeria	
ściana: beton komórkowy / elem. ceramiczne	12,0
wykończenie wew.: tynk / płyty GK / glazura / boazeria	

**MZ2 - ŚCIANA ZEWN. KONSTR. OCIEPLONA**

wykończeniezew: Sys. ociepleń / deskowanie / okładzina	
ocieplenie: styropian Termo Organika fasada	
ściana: beton komórkowy / elem. ceramiczne	24,0
wykończenie wew.: tynk / płyty GK / glazura / boazeria	

**MW4 - ŚCIANA WEWN. NOŚNA**

wykończenie wew.: tynk / płyty GK / glazura / boazeria	
ściana: beton komórkowy / elem. ceramiczne	24,0
wykończenie wew.: tynk / płyty GK / glazura / boazeria	

**Zx44** wersja podstawowa w technologii murowanej

**Z500 sp. z o.o.**  
 ul. Gen. Zajączka 32; 01-510 Warszawa  
 tel./fax: +48 (22) 425 50 30; +48 (22) 331 13 35  
 e-mail: projekty@z500.pl; www.z500.pl

PROJEKT DEMONSTRACYJNY DOMU JEDNORODZINNEGO


TEMAT OPRACOWANIA: **RZUT PARTERU**

Wszystkie projekty marki Z500™ są objęte licencją, którą w Polsce reprezentuje podmiot Z500 Sp.z o.o. Projekty, rysunki, opisy, koncepcje i rozwiązania chronione są na mocy przepisów w ustawie z dnia 4.02.1994 o prawie autorskim i prawach pokrewnych (tj. Dz. U 2006, nr 90, poz. 631 z późn. zm.). Wykorzystanie materiałów demonstracyjnych do celów handlowych, dalszej odsprzedaży, reprodukcji, kopiowania, w całości lub częściowo bez wiedzy i pisemnej zgody autorów jest zabronione pod rygorem pełnej odpowiedzialności cywilnej i karnej. Niniejszy rysunek jest demonstracyjną wersją projektu gotowego, dlatego też otrzymany produkt (projekt) może się nieznacznie różnić. All projects Z500™ brand are licensed - any copying, reproduction is prohibited and will be prosecuted.

To jest wersja demonstracyjna projektu!! To jest wersja demonstracyjna projektu!! To jest wersja demonstracyjna projektu!!



To jest wersja demonstracyjna projektu!!! To jest wersja demonstracyjna projektu!!! To jest wersja demonstracyjna projektu!!!

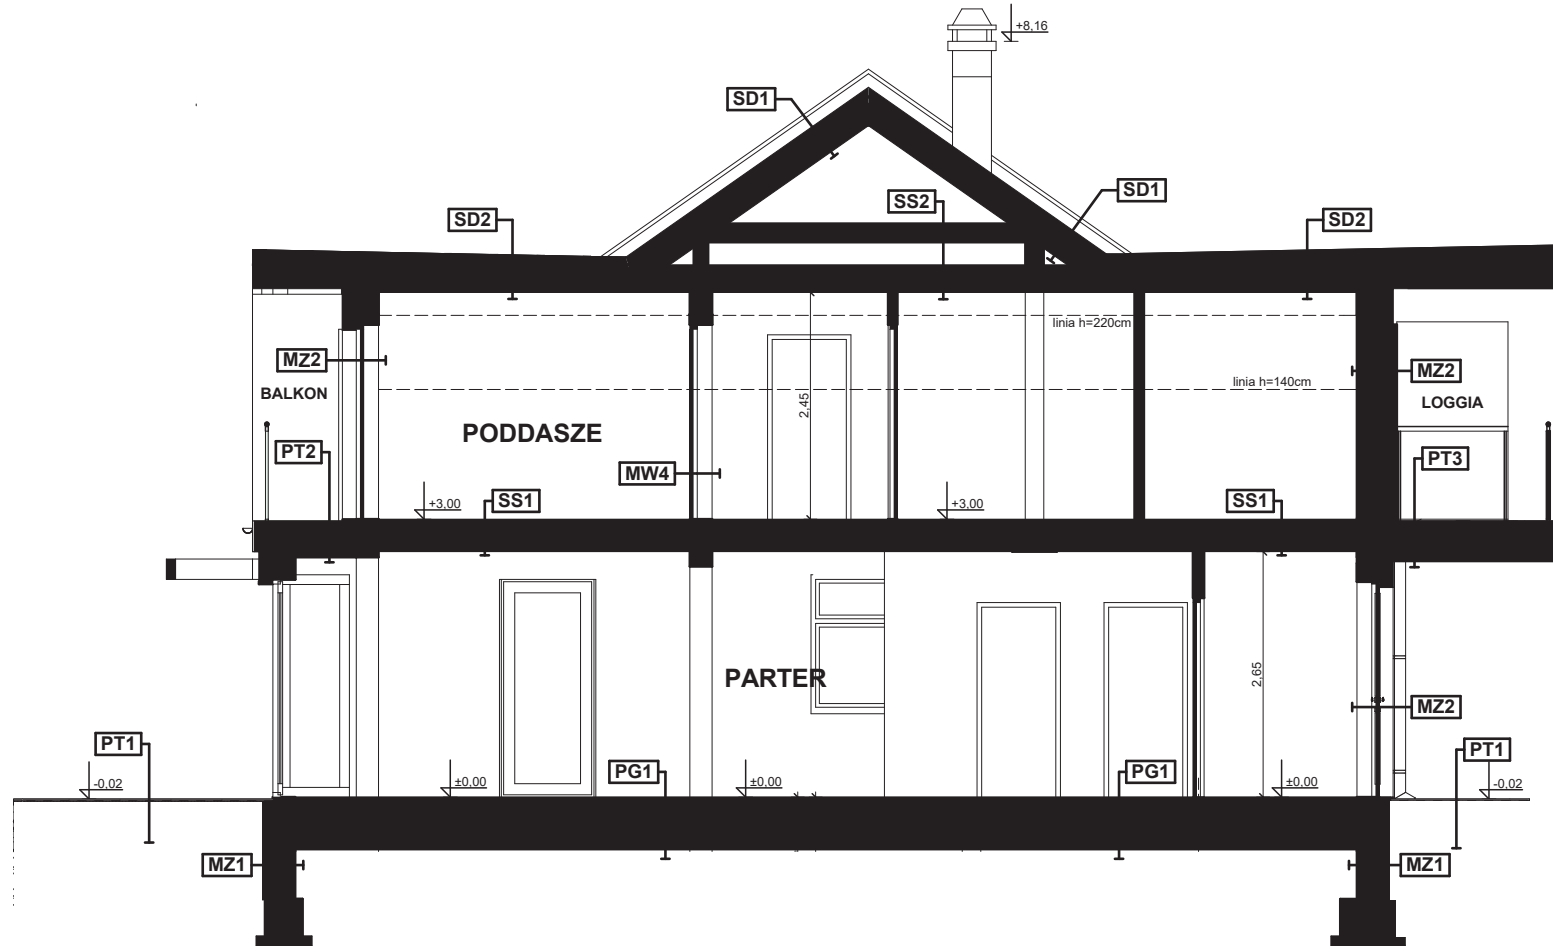

PRZEKRÓJ A-A

<b>PT1 - POSADZKA TARASU / PODESTU WEJŚCIOWEGO</b>	<b>SS1 - STRÓP BETONOWY</b>
posadzka: mrozoodporne płytki	podłoga alternatywnie: wykładzina / terakota / klepka...
elastyczna i mrozoodporna zaprawa na hydroizolacji	szlichta betonowa z prow. instalacji, zdylatowana
beton klasy B15 zdylatowany 1x1m	hydroizolacja w pom. mokrym
beton klasy B7.5 zdylatowany 1x1m	styropian Termo Organika dach-podłoga
podsyпка żwirowa zagęszczona	strop: gr. wg rys. konstrukcji
grunt rodzimy po zdjęciu humusu	suffit: tynk gładki
<b>PT2 - BALKON / TARAS nad pom. ogrzewanym</b>	<b>PT3 - BALKON zewnętrzny</b>
posadzka: mrozoodporne płytki	posadzka: mrozoodporne płytki
elastyczna i mrozoodporna zaprawa na hydroizolacji	elastyczna i mrozoodporna zaprawa na hydroizolacji
zaprawa / gładz cem. dyktowana (spadek 1,5%) gr.sr.	zaprawa / gładz cem. dyktowana (spadek 1,5%) gr.sr.
lepek / papa bitumiczna / folia	lepek / papa bitumiczna / folia
ocieplenie: płyty Iko-enertherm "rooftop" (lambda=0,023)	ocieplenie: płyty Iko-enertherm "rooftop" (lambda=0,023)
paroizolacja - folia / papa	strop: gr. wg rys. konstrukcji
strop: gr. wg rys. konstrukcji	dotatkowa izolacja termiczna: płyty Iko-enertherm
suffit: tynk gładki	wykończenie: System Platinum Termo Organika

<b>SD1 - DACH NIEOCIEPLONY</b>	<b>SD2 - DACH OCIEPLONY</b>
pokrycie alternatywnie: dachówka / blacha / gont / blachodach.	pokrycie alternatywnie: dachówka / blacha / gont / blachodach.
łaty i kontrłaty / deskowanie	łaty i kontrłaty / deskowanie
warstwa wstępnego krycia + poszycie	warstwa wstępnego krycia + poszycie
konstrukcja dachu	konstrukcja dachu
(opcjonalnie) wykończenie: płyty GK / boazeria / deskowanie	paroizolacja
	wykończenie: płyty GK / boazeria / deskowanie

<b>MZ2 - SCIANA ZEWN. KONSTR. OCIEPLONA</b>
wykończeniezew: Sys. ociepleń / deskowanie / okładzina
ocieplenie: styropian Termo Organika fasada
ściana: beton komórkowy / elem. ceramiczne
wykończenie wew: tynk / płyty GK / glazura / boazeria

<b>MW4 - SCIANA WEWN. NOSNA</b>
wykończenie wew: tynk / płyty GK / glazura / boazeria
ściana: beton komórkowy / elem. ceramiczne
wykończenie wew: tynk / płyty GK / glazura / boazeria

<b>MW1 - SCIANA DZIAŁOWA MUROWANA</b>
wykończenie wew: tynk / płyty GK / glazura / boazeria
ściana: beton komórkowy / elem. ceramiczne
wykończenie wew: tynk / płyty GK / glazura / boazeria

<b>MW2 - SCIANA DZIAŁOWA LEKKA</b>
wykończenie wew: płyty GK
ruszt metalowy lub drewniany
wełna mineralna ISOVER Super-Mata (min.L=0,045)
paroizolacja
wykończenie: płyty GK / boazeria / deskowanie

<b>PG1 - POSADZKA MIESZKANIA NA GRUNCIE</b>
podłoga alternatywnie: wykładzina; terakota...
szlichta beton. z prow. instalacji, zdylatowana
ocieplenie: styropian Termo Organika dach-podłoga
hydroizolacja
zafalony beton - warstwa wyrównawcza
beton B10
warstwa zagęszczonego suchego piasku
grunt rodzimy po zdjęciu humusu

<b>MZ - SCIANA FUNDAMENTOWA</b>
hydroizolacja
ściana: bloczki betonowe / beton lary
hydroizolacja

<b>MZ1 - SCIANA FUNDAMENTOWA OCIEPLONA</b>
wykończenie: klinkierowe / tynk cokolowy (ponad terenem)
ocieplenie: styropian Termo Organika fundament
hydroizolacja
ściana: bloczki betonowe / beton lary
hydroizolacja

<b>MZ2 - SCIANA ZEWN. KONSTR. OCIEPLONA</b>
wykończeniezew: Sys. ociepleń / deskowanie / okładzina
ocieplenie: styropian Termo Organika fasada
ściana: beton komórkowy / elem. ceramiczne
wykończenie wew: tynk / płyty GK / glazura / boazeria

Zx44

wersja podstawowa w technologii murowanej

**Z500 sp. z o.o.**  
ul. Gen. Zajęczka 32; 01-510 Warszawa  
tel./fax: +48 (22) 425 50 30; +48 (22) 331 13 35  
e-mail: projekty@z500.pl; www.z500.pl

---

PROJEKT DEMONSTRACYJNY DOMU JEDNORODZINNEGO


---

TEMAT OPRACOWANIA: **PRZEKRÓJ A-A**

To jest wersja demonstracyjna projektu!!! To jest wersja demonstracyjna projektu!!! To jest wersja demonstracyjna projektu!!!

Wszystkie projekty marki Z500™ są objęte licencją, którą w Polsce reprezentuje podmiot Z500 Sp.z o.o. Projekty, rysunki, opisy, koncepcje i rozwiązania chronione są na mocy przepisów w ustawie z dnia 4.02.1994 o prawie autorskim i prawach pokrewnych (tj. Dz. U 2006, nr 90, poz. 631 z późn. zm.). Wykorzystanie materiałów demonstracyjnych do celów handlowych, dalszej odsprzedaży, reprodukcji, kopiowania, w całości lub częściowo bez wiedzy i pisemnej zgody autorów jest zabronione pod rygorem pełnej odpowiedzialności cywilnej i karnej. Niniejszy rysunek jest demonstracyjną wersją projektu gotowego, dlatego też otrzymany produkt (projekt) może się nieznacznie różnić. All projects Z500™ brand are licensed - any copying, reproduction is prohibited and will be prosecuted.

To jest wersja demonstracyjna projektu!!! To jest wersja demonstracyjna projektu!!! To jest wersja demonstracyjna projektu!!! To jest wersja demonstracyjna projektu!!!

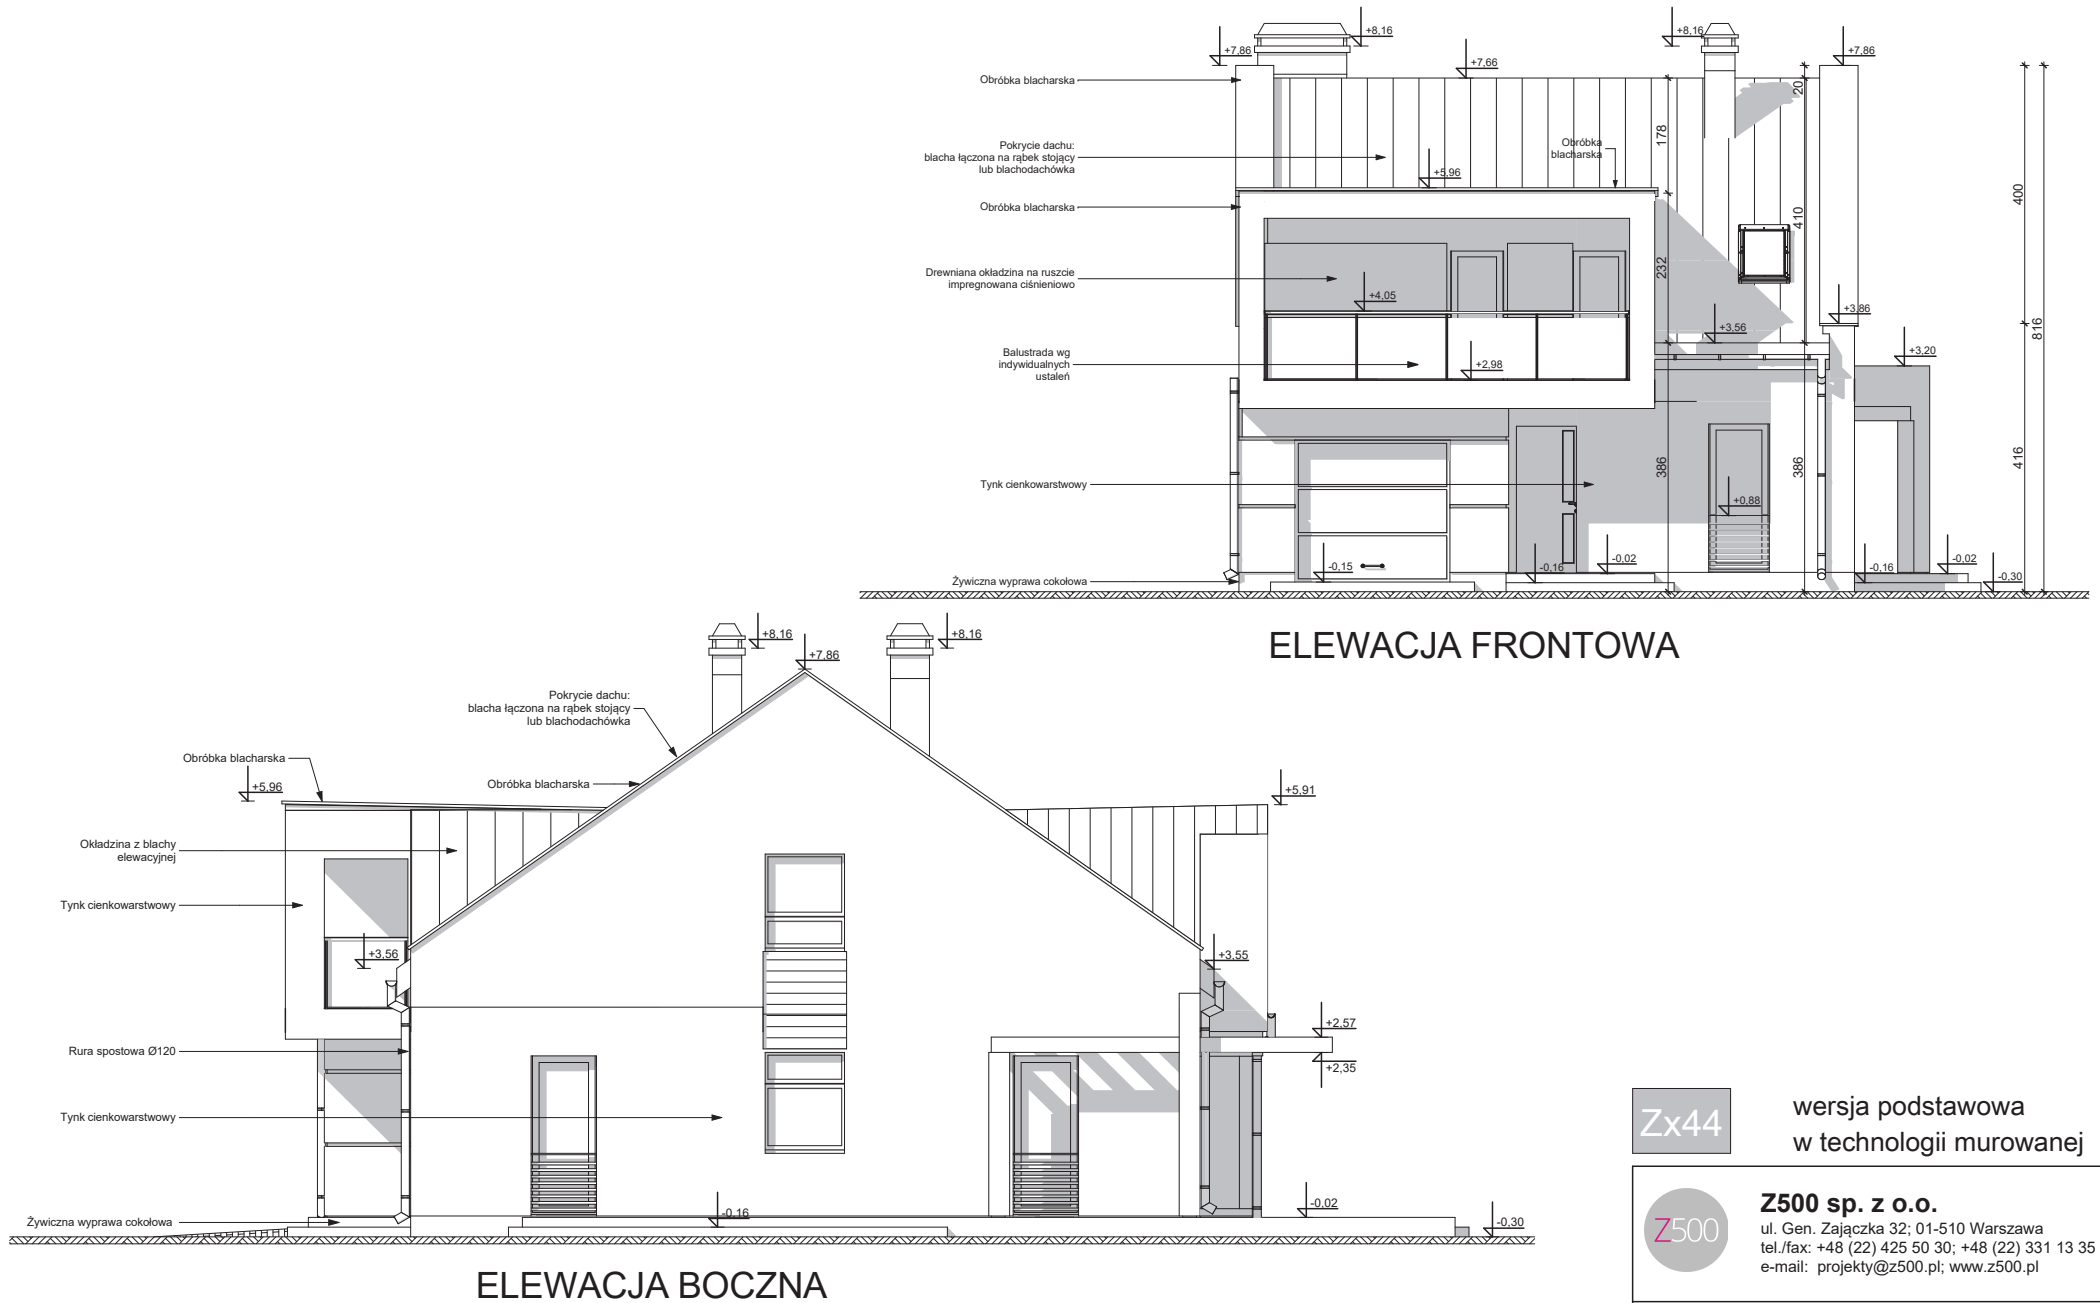

**Zx44** wersja podstawowa w technologii murowanej

**Z500** **Z500 sp. z o.o.**  
 ul. Gen. Zajęczka 32; 01-510 Warszawa  
 tel./fax: +48 (22) 425 50 30; +48 (22) 331 13 35  
 e-mail: projekty@z500.pl; www.z500.pl


PROJEKT DEMONSTRACYJNY DOMU JEDNORODZINNEGO

TEMAT OPRACOWANIA: **ELEWACJE: FRONTOWA I BOCZNA**

Wszystkie projekty marki Z500™ są objęte licencją, którą w Polsce reprezentuje podmiot Z500 Sp.z o.o. Projekty, rysunki, opisy, koncepcje i rozwiązania chronione są na mocy przepisów w ustawie z dnia 4.02.1994 o prawie autorskim i prawach pokrewnych (tj. Dz. U 2006, nr 90, poz. 631 z późn. zm.). Wykorzystanie materiałów demonstracyjnych do celów handlowych, dalszej odsprzedaży, reprodukcji, kopiowania, w całości lub częściowo bez wiedzy i pisemnej zgody autorów jest zabronione pod rygorem pełnej odpowiedzialności cywilnej i karnej. Niniejszy rysunek jest demonstracyjną wersją projektu gotowego, dlatego też otrzymany produkt (projekt) może się nieznacznie różnić. All projects Z500™ brand are licensed - any copying, reproduction is prohibited and will be prosecuted.

To jest wersja demonstracyjna projektu!!! To jest wersja demonstracyjna projektu!!! To jest wersja demonstracyjna projektu!!! To jest wersja demonstracyjna projektu!!!

To jest wersja demonstracyjna projektu!!! To jest wersja demonstracyjna projektu!!! To jest wersja demonstracyjna projektu!!! To jest wersja demonstracyjna projektu!!!

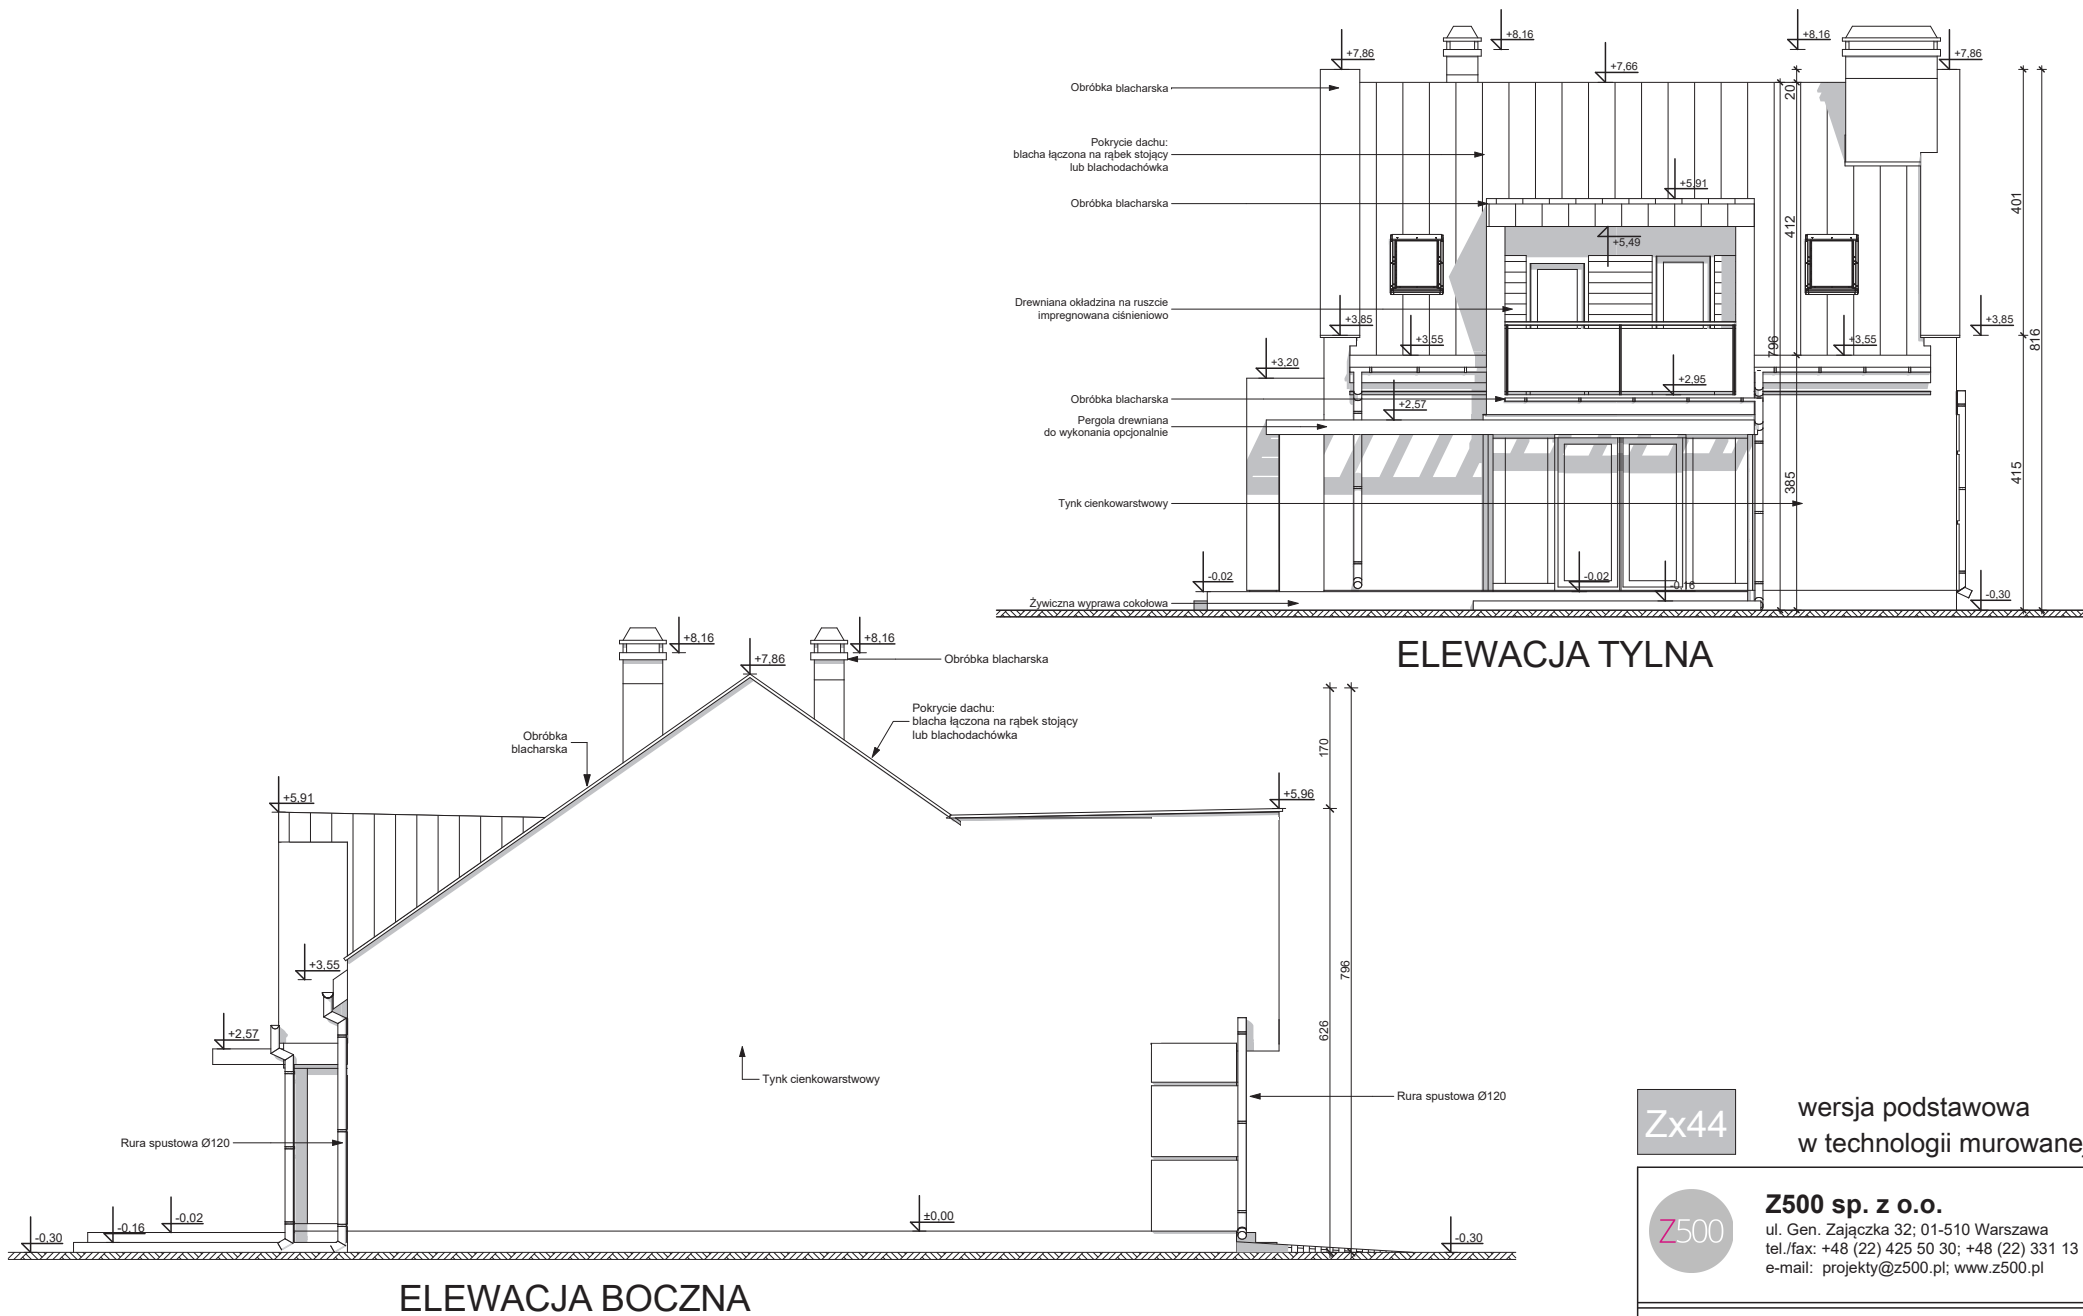

**Zx44** wersja podstawowa w technologii murowanej

**Z500** **Z500 sp. z o.o.**  
 ul. Gen. Zajęczka 32; 01-510 Warszawa  
 tel./fax: +48 (22) 425 50 30; +48 (22) 331 13 35  
 e-mail: projekty@z500.pl; www.z500.pl

PROJEKT DEMONSTRACYJNY DOMU JEDNORODZINNEGO

TEMAT OPRACOWANIA: **ELEVACJE: TYLNA (ogrodowa) i BOCZNA**

Wszystkie projekty marki Z500™ są objęte licencją, którą w Polsce reprezentuje podmiot Z500 Sp.z o.o. Projekty, rysunki, opisy, koncepcje i rozwiązania chronione są na mocy przepisów w ustawie z dnia 4.02.1994 o prawie autorskim i prawach pokrewnych (tj. Dz. U 2006, nr 90, poz. 631 z późn. zm.). Wykorzystanie materiałów demonstracyjnych do celów handlowych, dalszej odsprzedaży, reprodukowania, kopiowania, w całości lub częściowo bez wiedzy i pisemnej zgody autorów jest zabronione pod rygorem pełnej odpowiedzialności cywilnej i karnej. Niniejszy rysunek jest demonstracyjną wersją projektu gotowego, dlatego też otrzymany produkt (projekt) może się nieznacznie różnić. All projects Z500™ brand are licensed - any copying, reproduction is prohibited and will be prosecuted.

To jest wersja demonstracyjna projektu!!! To jest wersja demonstracyjna projektu!!! To jest wersja demonstracyjna projektu!!! To jest wersja demonstracyjna projektu!!!