



PROJEKT Zx113

OBRYS BUDYNKU DO PROJEKTU ZAGOSPODAROWANIA



usytuowanie budynku na działce

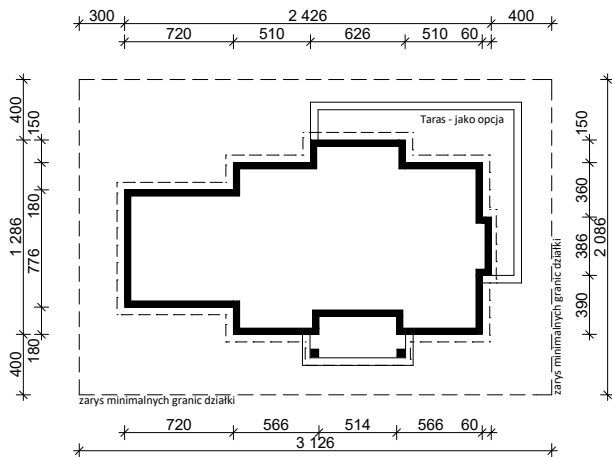

oś odbicia
lustrzanego

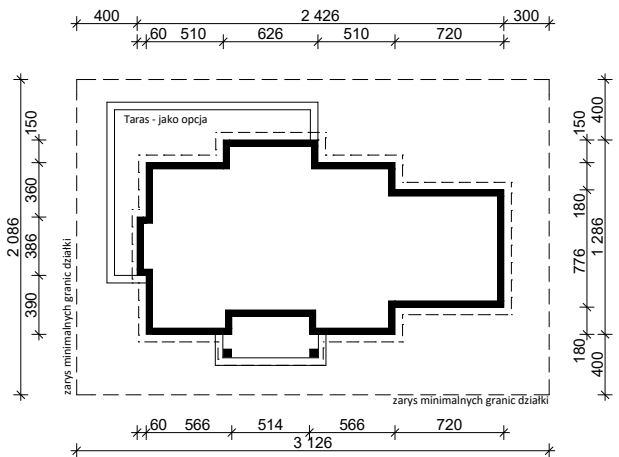

oś odbicia
lustrzanego

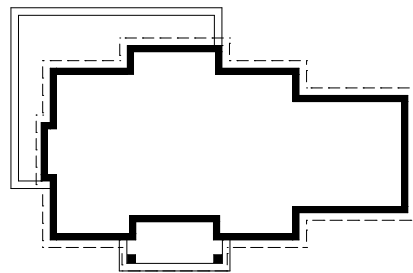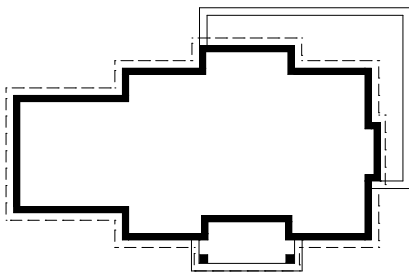

Z500 sp. z o.o.

ul. Gen. Zajęcza 32; 01-510 Warszawa
tel./fax: +48 (22) 425 50 30; +48 (22) 331 13 35
e-mail: projekty@z500.pl; www.z500.pl

| | | |
|-----------------------|---|-----------------|
| TEMAT OPRACOWANIA: | PROJEKT ARCH.-BUD. DOMU JEDNORODZINNEGO | |
| RYSLINEK: | OBRYS BUDYNKU | SKALA: 1:500 |