

## DEMO - WERSJA DEMONSTRACYJNA PROJEKTU




PERSPEKTYWA WIDOK OD FRONTU



PERSPEKTYWA WIDOK OD TYŁU

Z289

To jest wersja demonstracyjna projektu!! To jest wersja demonstracyjna projektu!! To jest wersja demonstracyjna projektu!!

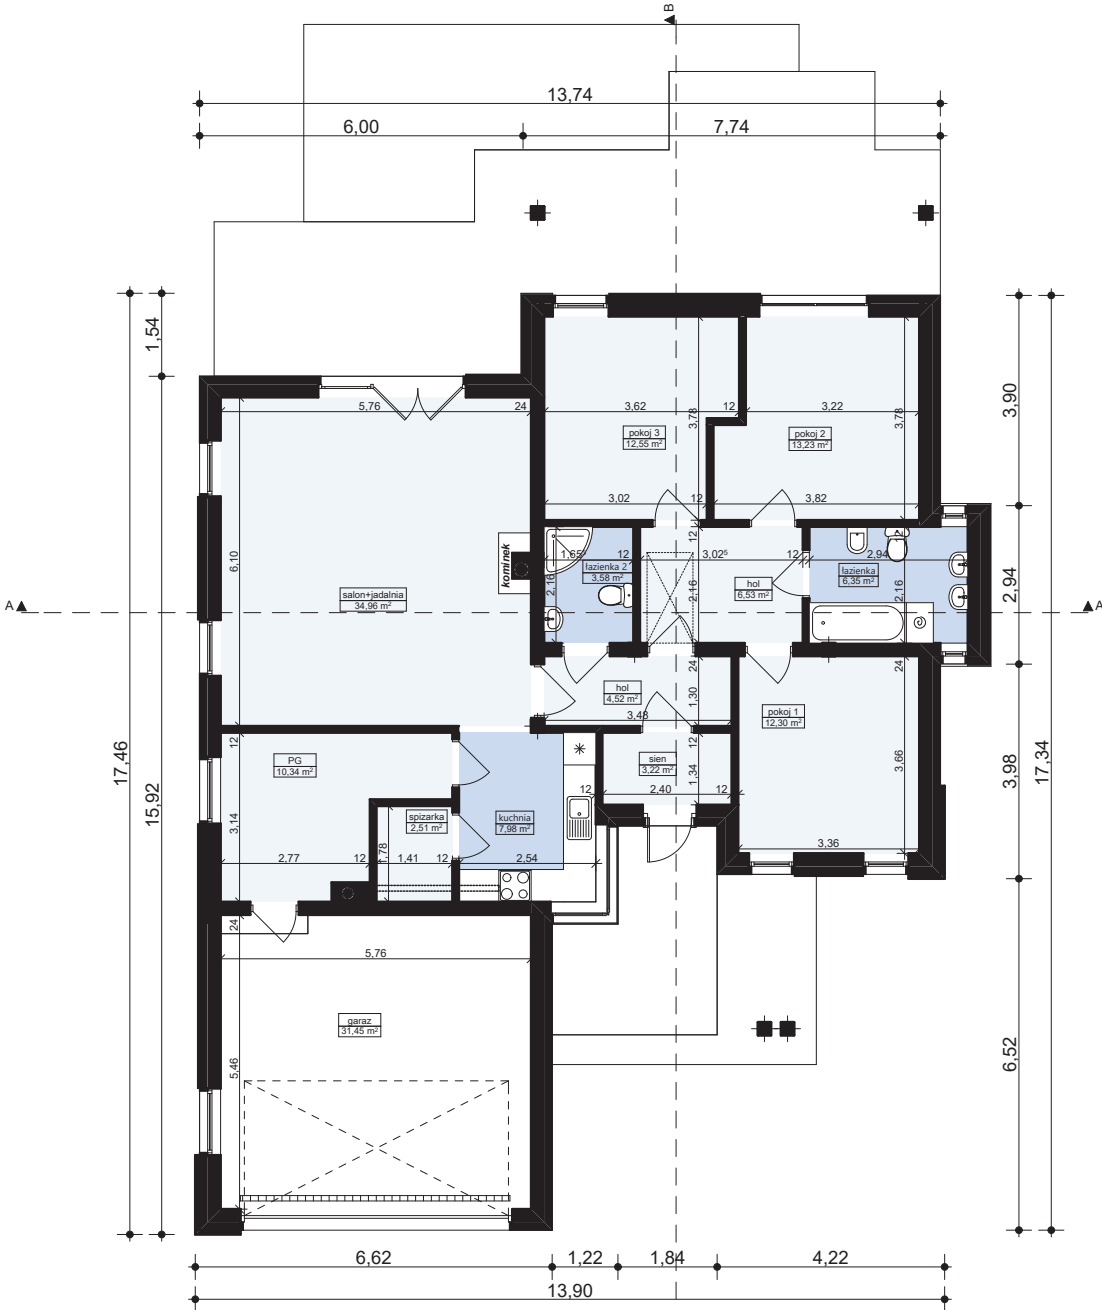

|                                                        |      |
|--------------------------------------------------------|------|
| <b>MZ2 - ŚCIANA ZEWN. KONSTR. OCIEPLONA</b>            |      |
| wykończeniezew: Sys. ociepleń / deskowanie / okładzina |      |
| ocieplenie: styropian Termo Organika fasada            |      |
| ściana: Solbet Optimal / elem. ceramiczne              | 24,0 |
| wykończenie wew: tynk / płyty GK / glazura / boazeria  |      |

|                                                       |      |
|-------------------------------------------------------|------|
| <b>MW4 - ŚCIANA WEWN. NOŚNA</b>                       |      |
| wykończenie wew: tynk / płyty GK / glazura / boazeria |      |
| ściana: ściana: Solbet Optimal / elem. ceramiczne     | 24,0 |
| wykończenie wew: tynk / płyty GK / glazura / boazeria |      |

|                                                        |      |
|--------------------------------------------------------|------|
| <b>MW1 - ŚCIANA DZIAŁOWA MUROWANA</b>                  |      |
| wykończenie wew.: tynk / płyty GK / glazura / boazeria |      |
| ściana: Solbet / elem. ceramiczne                      | 12,0 |
| wykończenie wew.: tynk / płyty GK / glazura / boazeria |      |

Z289

wersja podstawowa  
w technologii murowanej



**Z500 sp. z o.o.**  
ul. Gen. Zajęczka 32; 01-510 Warszawa  
tel./fax: +48 (22) 425 50 30; +48 (22) 331 13 35  
e-mail: projekty@z500.pl; www.z500.pl


PROJEKT DEMONSTRACYJNY DOMU JEDNORODZINNEGO

TEMAT OPRACOWANIA:

**RZUT PARTERU**

To jest wersja demonstracyjna projektu!! To jest wersja demonstracyjna projektu!! To jest wersja demonstracyjna projektu!!

To jest wersja demonstracyjna projektu!! To jest wersja demonstracyjna projektu!! To jest wersja demonstracyjna projektu!! To jest wersja demonstracyjna projektu!! To jest wersja demonstracyjna projektu!!

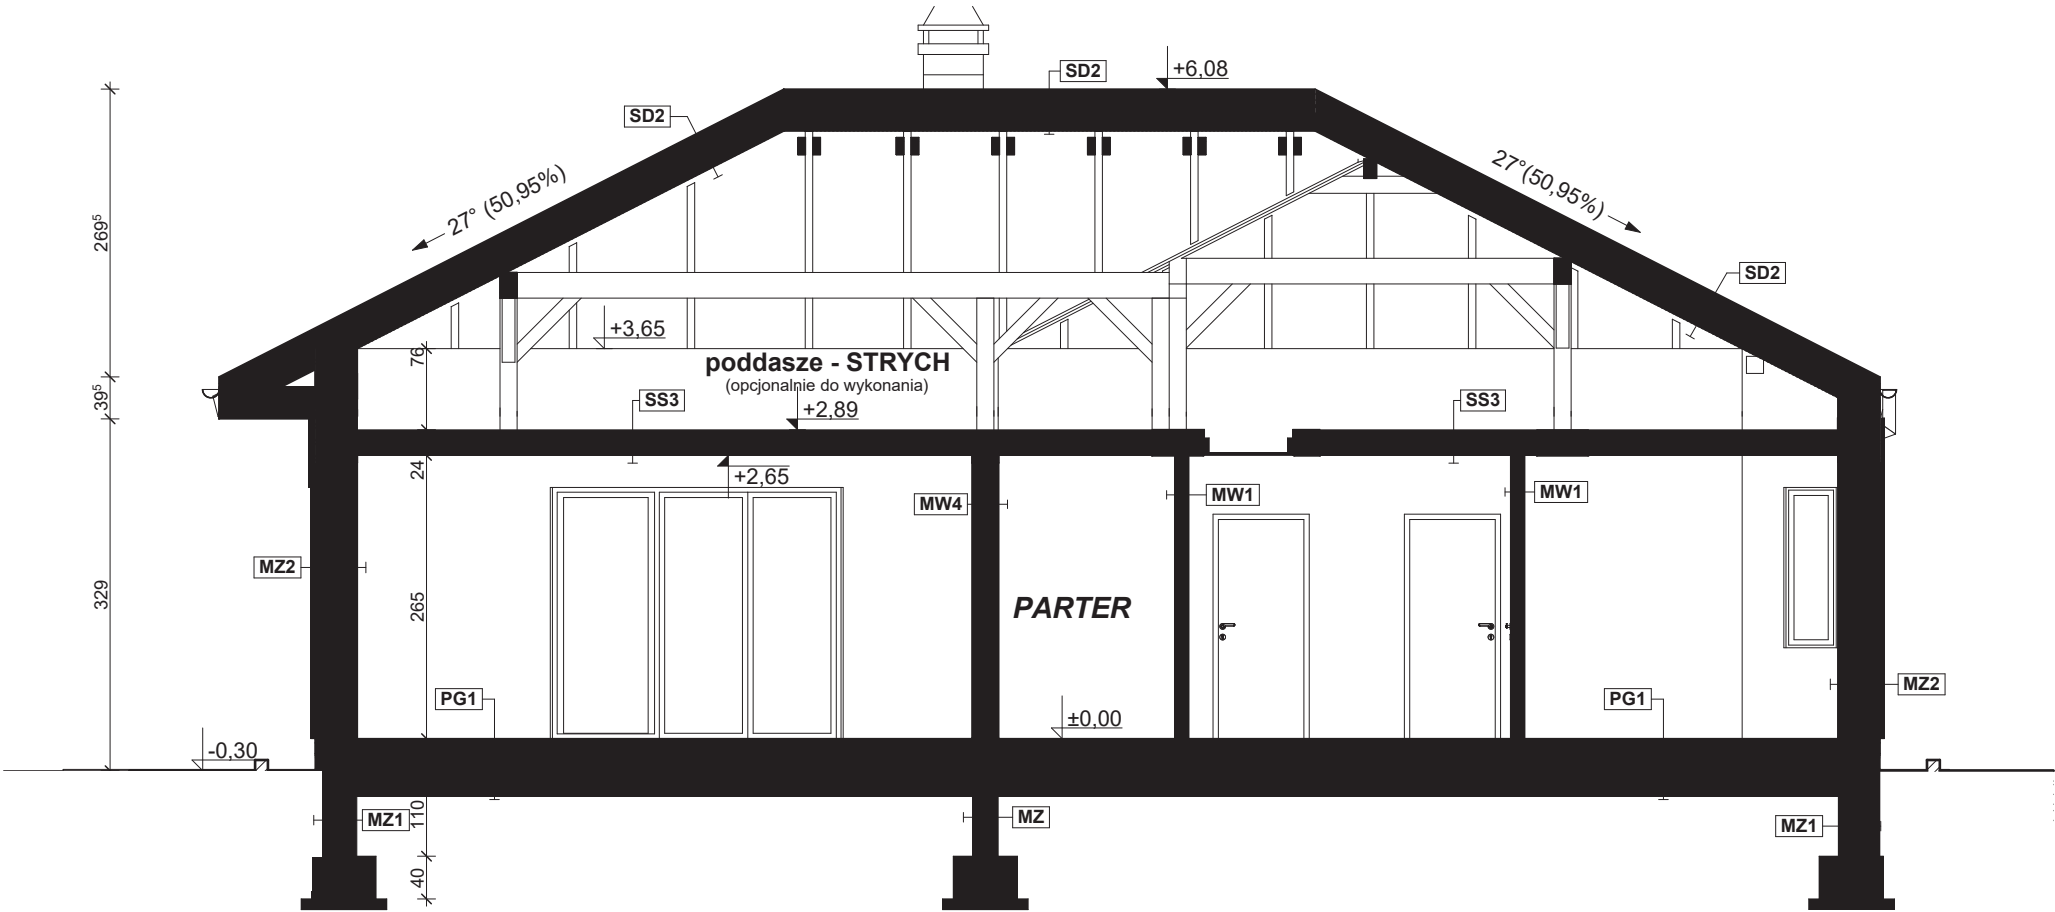

**PG1 - POSADZKA MIESZKANIA NA GRUNCIE**

|                                                   |      |
|---------------------------------------------------|------|
| podłoga alternatywnie: wykładzina, terakota...    | 5,0  |
| szlichta beton. z prow. instalacji, zdylatowana   | 24,0 |
| ocieplenie: styropian Termo Organika dach-podłoga | 10,0 |
| hydroizolacja                                     |      |
| zatarci beton - warstwa wyrównawcza               |      |
| beton B10                                         | 10,0 |
| warstwa zagęszczonego suchego piasku              | 20,0 |
| grunt rodzimy po zdjęciu humusu                   |      |

**PG2 - POSADZKA GARAZU NA GRUNCIE**

|                                                            |      |
|------------------------------------------------------------|------|
| podłoga: gres o zwiększonej wytrzymałości                  |      |
| szlichta bet. z prow. instalacji, zdylatowana (wzmocniona) | 5,0  |
| hydroizolacja                                              |      |
| zatarci beton - warstwa wyrównawcza                        |      |
| beton B10                                                  | 15,0 |
| warstwa zagęszczonego suchego piasku                       | 20,0 |
| grunt rodzimy po zdjęciu humusu                            |      |

**MZ - ŚCIANA FUNDAMENTOWA**

|                                       |      |
|---------------------------------------|------|
| hydroizolacja                         |      |
| ściana: bloczki betonowe / beton lany | 24,0 |
| hydroizolacja                         |      |

**MZ1 - ŚCIANA FUNDAMENTOWA OCIEPLONA**

|                                                          |      |
|----------------------------------------------------------|------|
| wykończenie: klinkierowe / tynk cokołowy (ponad terenem) |      |
| ocieplenie: styropian Termo Organika fundament           | 12,0 |
| hydroizolacja                                            |      |
| ściana: bloczki betonowe / beton lany                    | 24,0 |
| hydroizolacja                                            |      |

**MZ2 - ŚCIANA ZEWN. KONSTR. OCIEPLONA**

|                                                          |      |
|----------------------------------------------------------|------|
| wykończenie zewn. Sys. ociepleń / deskowanie / okładzina |      |
| ocieplenie: styropian Termo Organika fasada              |      |
| ściana: Solbet Optimal / elem. ceramiczne                | 24,0 |
| wykończenie wew. tynk / płyty GK / glazura / boazeria    |      |

**MW1 - ŚCIANA DZIAŁOWA MUROWANA**

|                                                        |      |
|--------------------------------------------------------|------|
| wykończenie wew.: tynk / płyty GK / glazura / boazeria |      |
| ściana: Solbet / elem. ceramiczne                      | 12,0 |
| wykończenie wew.: tynk / płyty GK / glazura / boazeria |      |

**MW2 - ŚCIANA DZIAŁOWA LEKKA**

|                                                     |      |
|-----------------------------------------------------|------|
| wykończenie wew. płyty GK                           | 1,3  |
| ruszt metalowy lub drewniany                        | 10,0 |
| wełna mineralna ISOVER Uni-Mata (min. lambda=0,045) | 10,0 |
| wykończenie wew. płyty GK                           | 1,3  |

**MW4 - ŚCIANA WEWN. NOŚNA**

|                                                       |      |
|-------------------------------------------------------|------|
| wykończenie wew. tynk / płyty GK / glazura / boazeria |      |
| ściana: Solbet Optimal / elem. ceramiczne             | 24,0 |
| wykończenie wew. tynk / płyty GK / glazura / boazeria |      |

**SS1 - STROP BETONOWY**

|                                                          |     |
|----------------------------------------------------------|-----|
| podłoga alternatywnie: wykładzina / terakota / klepka... | 2,0 |
| szlichta betonowa z prow. instalacji, zdylatowana        | 4,0 |
| hydroizolacja w pom. mokrym                              |     |
| strop: gr. wg rys. konstrukcji                           | 5,0 |
| sufit: tynk gładki                                       |     |

**SS3 - STROP nieużytkowy**

|                                |     |
|--------------------------------|-----|
| wykończenie: szlichta betonowa | 4,0 |
| parozizolacja                  |     |
| strop: gr. wg rys. konstrukcji |     |
| sufit: tynk gładki             |     |

**SD2 - DACH OCIEPLONY**

|                                                                  |      |
|------------------------------------------------------------------|------|
| pokrycie alternatywnie: dachówka / blacha / gont / blachodach... |      |
| łaty i kontrłaty / deskowanie                                    | 10,0 |
| warstwa wstępnego krycia + poszycie                              | 2,2  |
| wełna mineralna ISOVER Super-Mata (min.L=0,035)                  | 20,0 |
| konstrukcja dachu                                                |      |
| parozizolacja                                                    |      |
| wykończenie: płyty GK / boazeria / deskowanie                    |      |

**SD3 - STROPODACH PŁASKI OCIEPLONY + podsufitka**

|                                                   |      |
|---------------------------------------------------|------|
| pokrycie: warstwy wykończeniowe (sys. spadkowego) |      |
| ocieplenie: zawarte w płytach systemu spadkowego  | 20,0 |
| izolacja - folia                                  |      |
| konstrukcja stropu (grubość wg projektu)          |      |
| ruszt wsporczy pod wykończenie                    |      |
| wykończenie: płyty GK / boazeria / deskowanie     |      |

**SD4 - DACH PŁASKI OCIEPLONY**

|                                                 |      |
|-------------------------------------------------|------|
| pokrycie: papa + warstwa wstępnego krycia       |      |
| wełna mineralna ISOVER Zioly dach (min.L=0,035) | 15,0 |
| parozizolacja                                   |      |
| nadbeton                                        |      |
| płyty kerolinkowe                               | 10,0 |
| konstrukcja: belka dachowa                      |      |

Z289

wersja podstawowa  
w technologii murowanej

**Z500 sp. z o.o.**  
ul. Gen. Zajęczka 32; 01-510 Warszawa  
tel./fax: +48 (22) 425 50 30; +48 (22) 331 13 35  
e-mail: projekty@z500.pl; www.z500.pl



PROJEKT DEMONSTRACYJNY DOMU JEDNORODZINNEGO

TEMAT OPRACOWANIA: **PRZEKRÓJ A-A**

To jest wersja demonstracyjna projektu!! To jest wersja demonstracyjna projektu!! To jest wersja demonstracyjna projektu!! To jest wersja demonstracyjna projektu!! To jest wersja demonstracyjna projektu!!

Wszystkie projekty marki Z500™ są objęte licencją, którą w Polsce reprezentuje podmiot Z500 Sp.z o.o. Projekty, rysunki, opisy, koncepcje i rozwiązania chronione są na mocy przepisów w ustawie z dnia 4.02.1994 o prawie autorskim i prawach pokrewnych (tj. Dz. U 2006, nr 90, poz. 631 z późn. zm.). Wykorzystanie materiałów demonstracyjnych do celów handlowych, dalszej odsprzedaży, reprodukowania, kopiowania, w całości lub częściowo bez wiedzy i pisemnej zgody autorów jest zabronione pod rygorem pełnej odpowiedzialności cywilnej i kamej. Niniejszy rysunek jest demonstracyjną wersją projektu gotowego, dlatego też otrzymany produkt (projekt) może się nieznacznie różnić. All projects Z500™ brand are licensed - any copying, reproduction is prohibited and will be prosecuted.



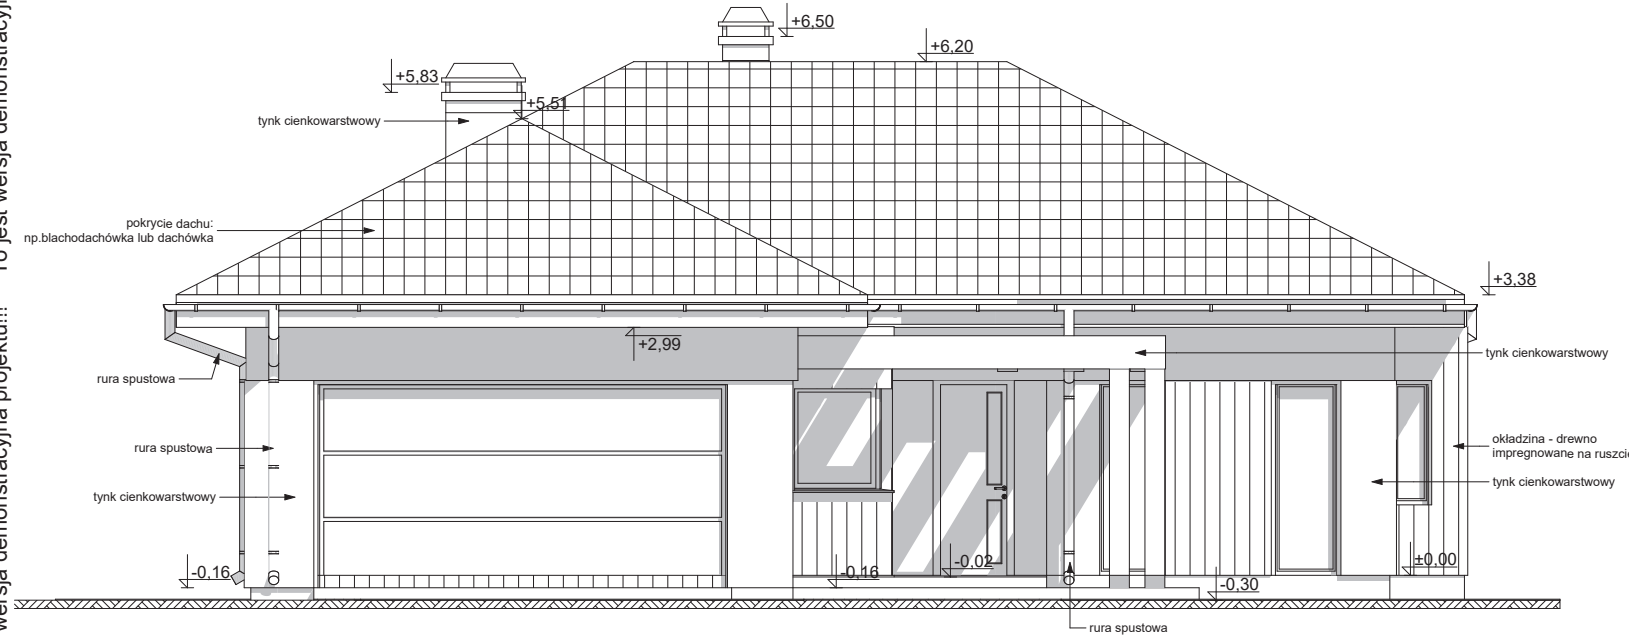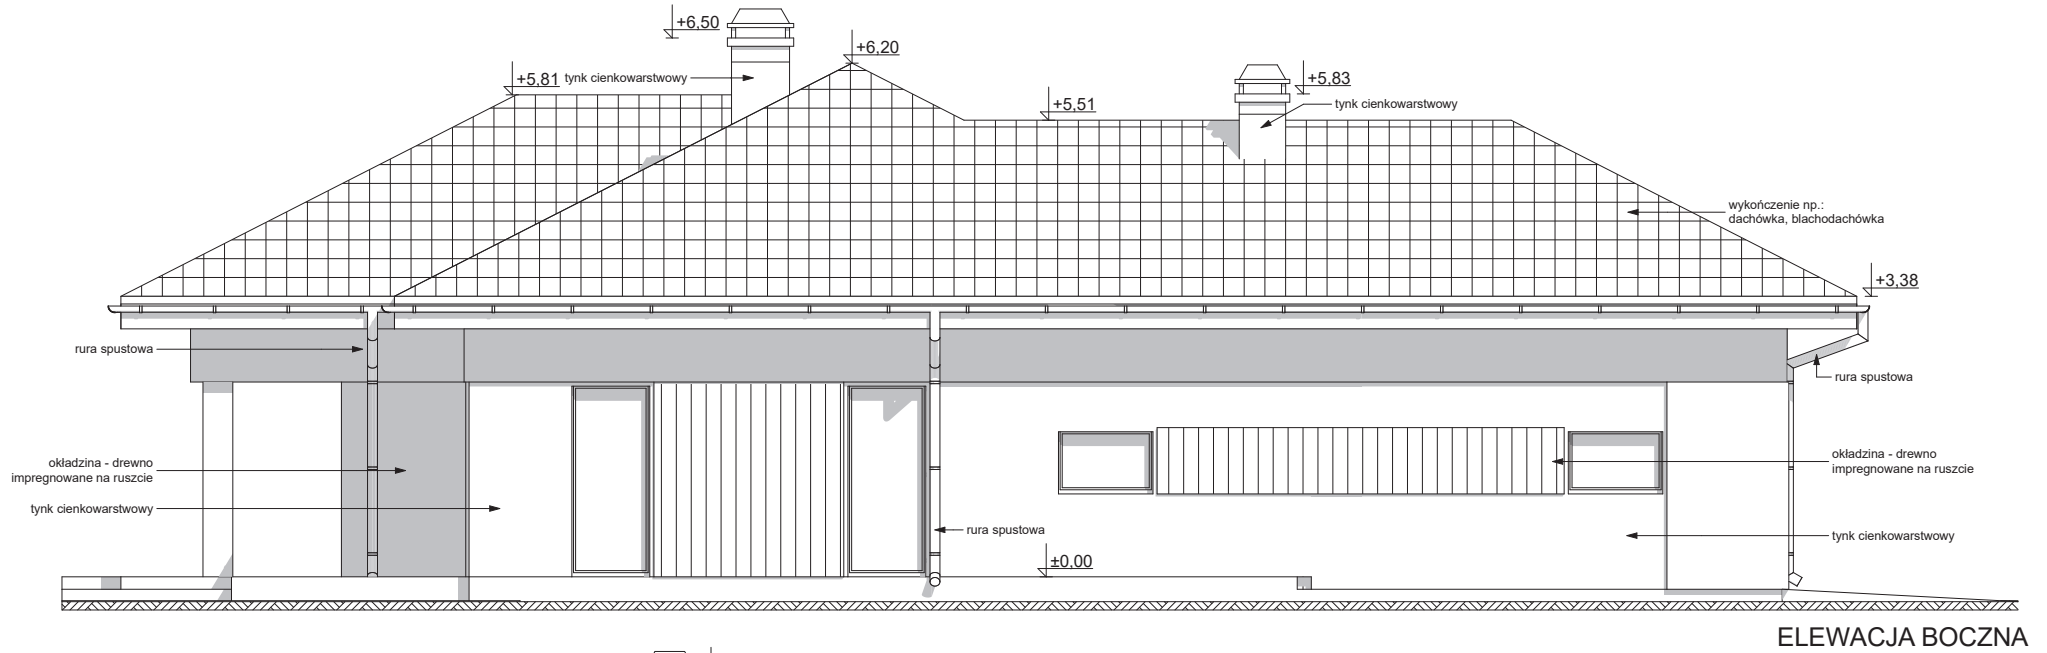

ELEWACJA FRONTOWA

To jest wersja demonstracyjna projektu!!! To jest wersja demonstracyjna projektu!!! To jest wersja demonstracyjna projektu!!! To jest wersja demonstracyjna projektu!!!

Wszystkie projekty marki Z500™ są objęte licencją, którą w Polsce reprezentuje podmiot Z500 Sp. z o.o. Projekty, rysunki, opisy, koncepcje i rozwiązania chronione są na mocy przepisów w ustawie z dnia 4.02.1994 o prawie autorskim i prawach pokrewnych (tj. Dz. U 2006, nr 90, poz. 631 z późn. zm.). Wykorzystanie materiałów demonstracyjnych do celów handlowych, dalszej odsprzedaży, reprodukcji, kopiowania, w całości lub częściowo bez wiedzy i pisemnej zgody autorów jest zabronione pod rygorem pełnej odpowiedzialności cywilnej i karej. Niniejszy rysunek jest demonstracyjną wersją projektu gotowego, dlatego też otrzymany produkt (projekt) może się nieznacznie różnić. All projects Z500™ brand are licensed - any copying, reproduction is prohibited and will be prosecuted.

Z289

wersja podstawowa  
w technologii murowanej

**Z500 sp. z o.o.**  
 ul. Gen. Zajączka 32; 01-510 Warszawa  
 tel./fax: +48 (22) 425 50 30; +48 (22) 331 13 35  
 e-mail: projekty@z500.pl; www.z500.pl


PROJEKT DEMONSTRACYJNY DOMU JEDNORODZINNEGO

TEMAT  
OPRACZOWANIA:


**ELEWACJE: FRONTOWA I  
BOCZNA**

To jest wersja demonstracyjna projektu!!! To jest wersja demonstracyjna projektu!!! To jest wersja demonstracyjna projektu!!! To jest wersja demonstracyjna projektu!!!

To jest wersja demonstracyjna projektu!! To jest wersja demonstracyjna projektu!! To jest wersja demonstracyjna projektu!! To jest wersja demonstracyjna projektu!! To jest wersja demonstracyjna projektu!!

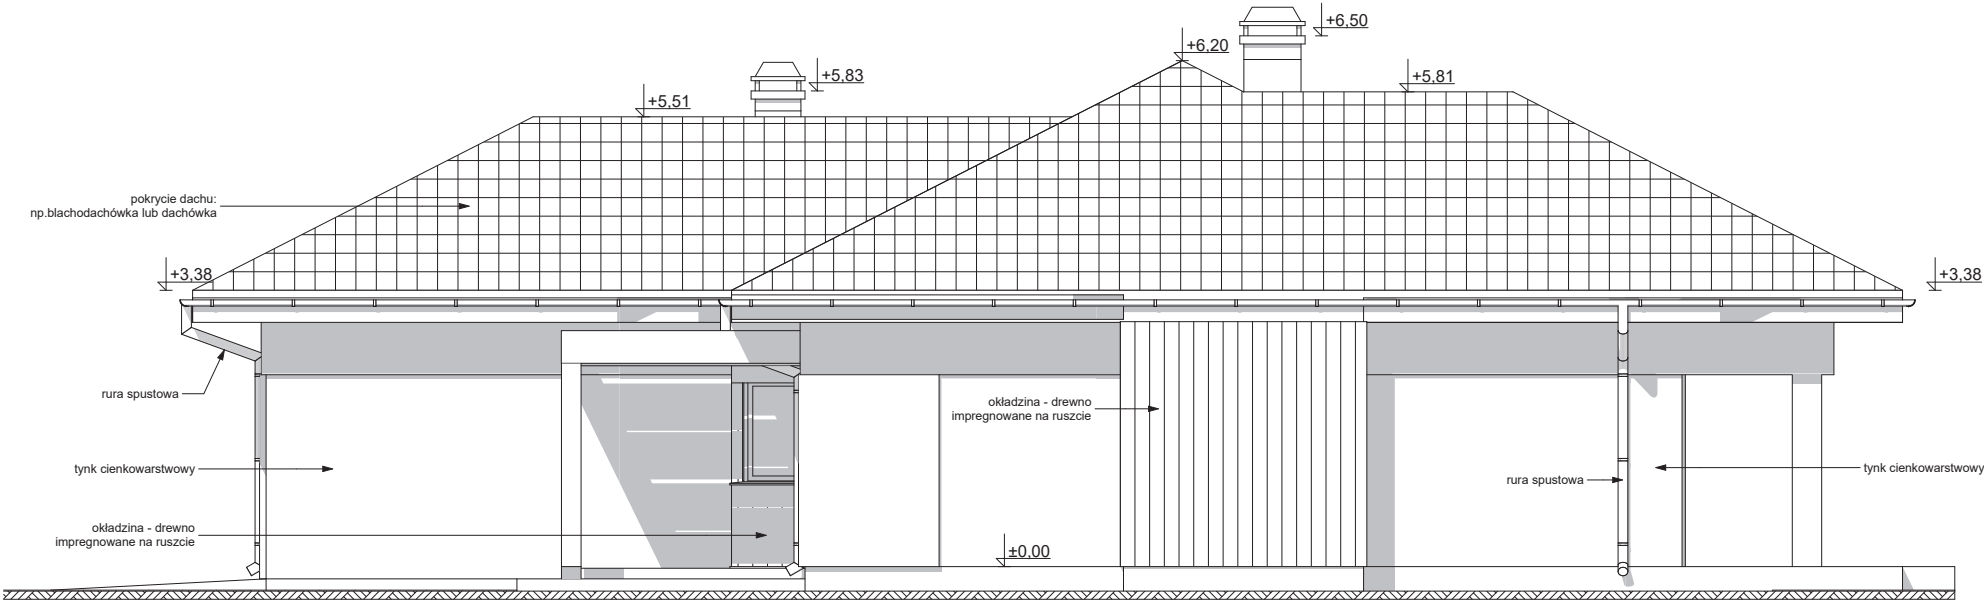

ELEWACJA BOCZNA

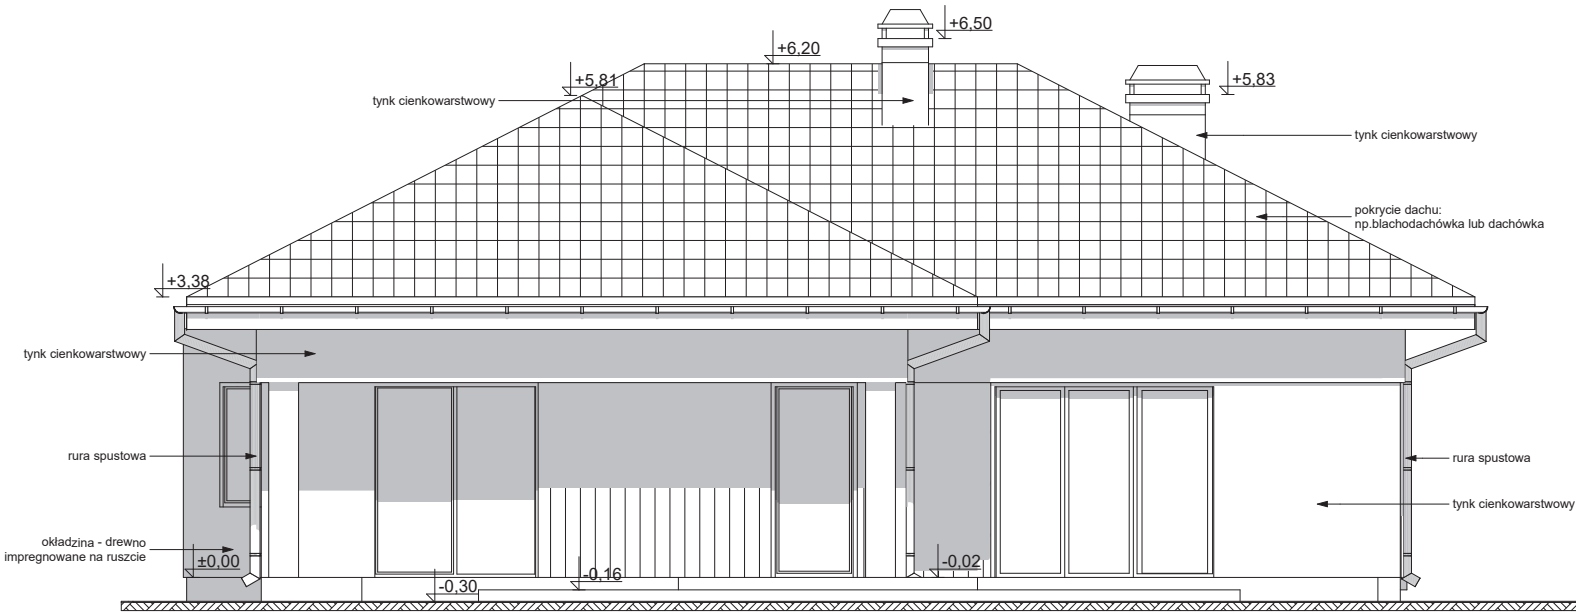

ELEWACJA TYLNA

Wszystkie projekty marki Z500™ są objęte licencją, którą w Polsce reprezentuje podmiot Z500 Sp. z o.o. Projekty, rysunki, opisy, koncepcje i rozwiązania chronione są na mocy przepisów w ustawie z dnia 4.02.1994 o prawie autorskim i prawach pokrewnych (tj. Dz. U 2006, nr 90, poz. 631 z późn. zm.). Wykorzystanie materiałów demonstracyjnych do celów handlowych, dalszej odsprzedaży, reprodukcji, kopiowania, w całości lub częściowo bez wiedzy i pisemnej zgody autorów jest zabronione pod rygorem pełnej odpowiedzialności cywilnej i karniej. Niniejszy rysunek jest demonstracyjną wersją projektu gotowego, dlatego też otrzymany produkt (projekt) może się nieznacznie różnić. All projects Z500™ brand are licensed - any copying, reproduction is prohibited and will be prosecuted.

Z289

wersja podstawowa  
w technologii murowanej

**Z500 sp. z o.o.**  
ul. Gen. Zajączka 32; 01-510 Warszawa  
tel./fax: +48 (22) 425 50 30; +48 (22) 331 13 35  
e-mail: projekty@z500.pl; www.z500.pl

PROJEKT DEMONSTRACYJNY DOMU JEDNORODZINNEGO

TEMAT OPRACOWANIA:

**ELEWACJE: TYLNA  
(ogrodowa) i BOCZNA**

To jest wersja demonstracyjna projektu!! To jest wersja demonstracyjna projektu!! To jest wersja demonstracyjna projektu!! To jest wersja demonstracyjna projektu!! To jest wersja demonstracyjna projektu!!