PROJEKT Z316 A

OBRYS BUDYNKU DO PROJEKTU ZAGOSPODAROWANIA

usytuowanie budynku na działce

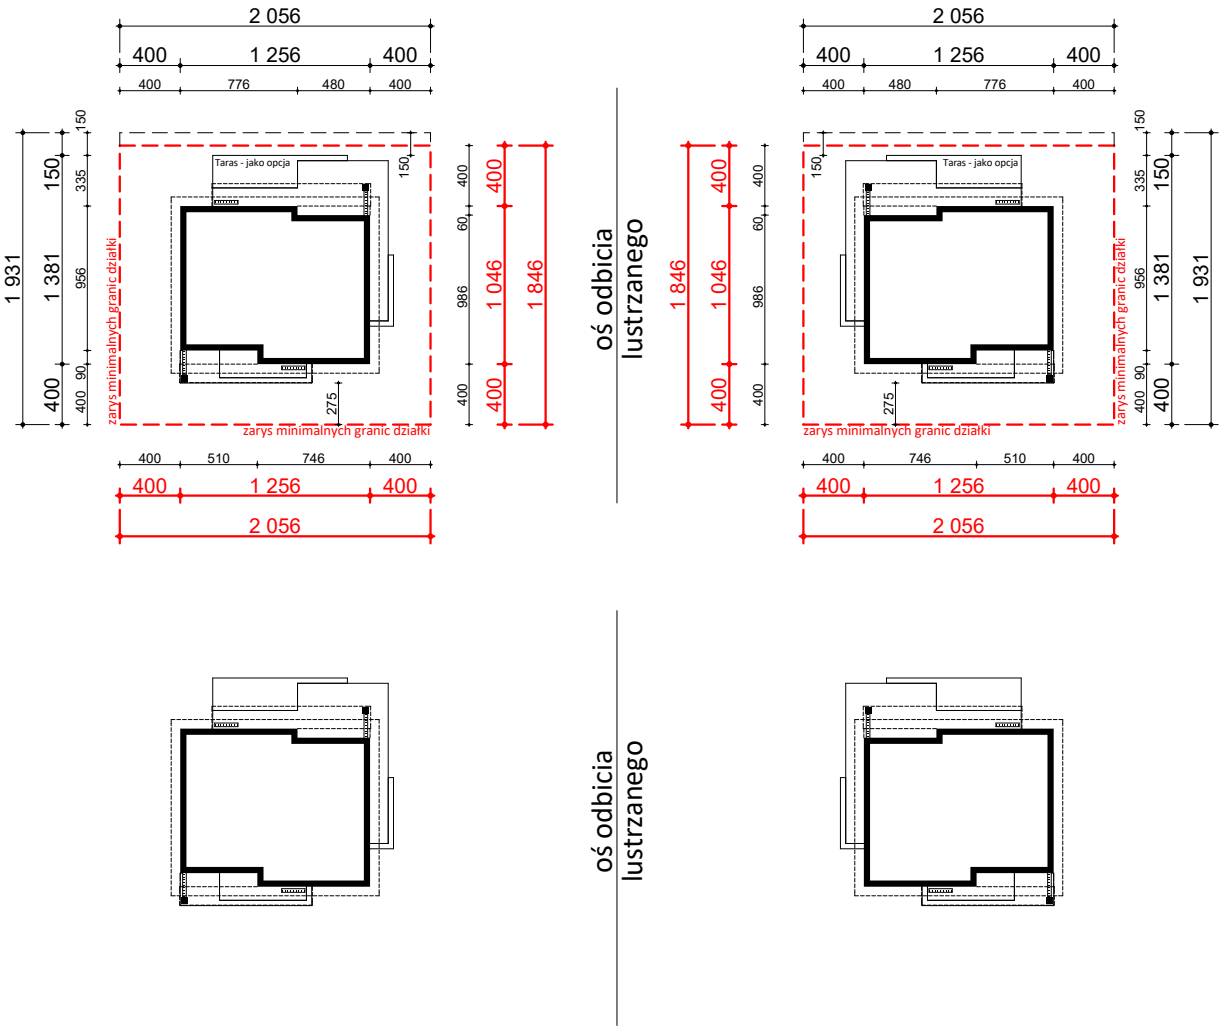

Z500 sp. z o.o.
ul. Gen. Zajączka 32; 01-510 Warszawa
tel./fax: +48 (22) 425 50 30; +48 (22) 331 13 35
e-mail: projekty@z500.pl; www.z500.pl

TEMAT OPRACOWANIA:	PROJEKT ARCH.-BUD. DOMU JEDNORODZINNEGO	
RYSUNEK:	OBRYS BUDYNKU	SKALA : 1:500

Z500 sp. z o.o. © 2011 All Rights Reserved