



PERSPEKTYWA WIDOK OD FRONTU



PERSPEKTYWA WIDOK OD OGRODU

Wszystkie projekty marki Z500™ są objęte licencją, którą w Polsce reprezentuje podmiot Z500 Sp. z o.o. Projekty, rysunki, opisy, koncepcje i rozwiązania chronione są na mocy przepisów w ustawie z dnia 4.02.1994 o prawie autorskim i prawach pokrewnych (tj. Dz. U 2006, nr 90, poz. 631 z późn. zm.). Wykorzystanie materiałów demonstracyjnych do celów handlowych, dalszej odsprzedaży, reprodukowania, kopiowania, w całości lub częściowo bez wiedzy i pisemnej zgody autorów jest zabronione pod rygorem pełnej odpowiedzialności cywilnej i karnej. Niniejszy rysunek jest demonstracyjną wersją projektu gotowego, dlatego też otrzymany produkt (projekt) może się nieznacznie różnić. All projects Z500™ brand are licensed - any copying, reproduction is prohibited and will be prosecuted.

Zx101

wersja podstawowa w technologii
murowanej




ul. Gen. Zajączka 32 ; 01-510 Warszawa
tel./fax: +48 (22) 425 50 30 ; +48 (22) 331 13 35
e-mail: projekty@Z500.pl ; www.z500.pl

Copyright registered trademark by Z500

PROJEKT DEMONSTRACYJNY DOMU JEDNORODZINNEGO

TEMAT
OPRACOWANIA

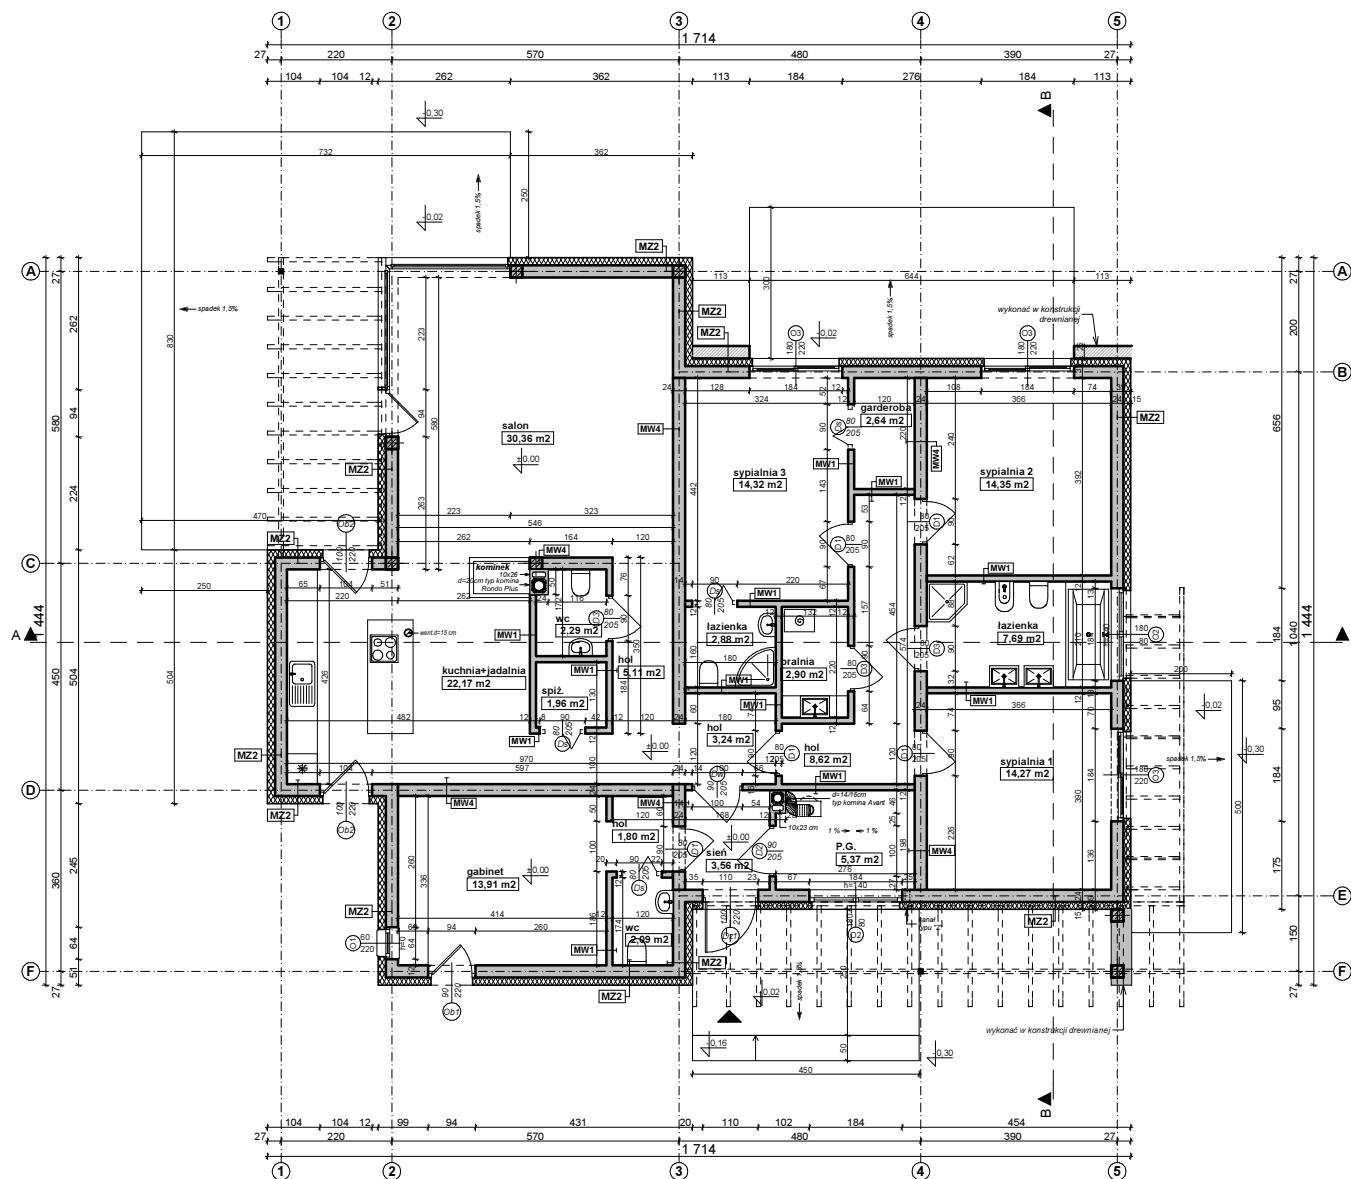

MW4 - ŚCIANA WEW. NOŚNA 24cm	
tynek wewnętrzny: cem.-wap.kl.3 /glazura	
ściana z betonu komórkowego: YTONG	24.0
tynek wewnętrzny: cem.-wap.kl.3 /glazura	
M22 - ŚCIANA ZEWN. KONSTR. OCIEPLONA gr.39cm	
tynek mineralny na siatce	
ocieplenie - styropian (TERMO ORGANIKA)	15.0
ściana z betonu komórkowego: YTONG	24.0
suchy tynek-płyty GK / tynek cem.-wap.kl.3 /glazura	
MW1 - ŚCIANA DZIAŁOWA MUROWANA 12cm	
tynek wewnętrzny: cem.-wap.kl.3 /glazura	
ściana z betonu komórkowego: SILKA	12.0
tynek wewnętrzny: cem.-wap.kl.3 /glazura	

Zx101

wersja podstawowa w technologii
murowanej



ul. Gen. Zajączka 32 ; 01-510 Warszawa
tel./fax: +48 (22) 425 50 30 ; +48 (22) 331 13 35
e-mail: projekty@Z500.pl ; www.z500.pl


Copyright registered trademark by Z500

PROJEKT DEMONSTRACYJNY DOMU JEDNORODZINNEGO

TEMAT
OPRACOWANIA

RZUT PARTERU

Wszystkie projekty marki Z500™ są objęte licencją, którą w Polsce reprezentuje podmiot Z500 Sp.z o.o. Projekty, rysunki, opisy, koncepcje i rozwiązania chronione są na mocy przepisów w ustawie z dnia 4.02.1994 o prawie autorskim i prawach pokrewnych (tj. Dz. U 2006, nr 90, poz. 631 z późn. zm.). Wykorzystanie materiałów demonstracyjnych do celów handlowych, dalszej odsprzedaży, reprodukcji, kopiowania, w całości lub częściowo bez wiedzy i pisemnej zgody autorów jest zabronione pod rygorem pełnej odpowiedzialności cywilnej i karnej. Niniejszy rysunek jest demonstracyjną wersją projektu gotowego, dlatego też otrzymany produkt (projekt) może się nieznacznie różnić. All projects Z500™ brand are licensed - any copying, reproduction is prohibited and will be prosecuted.

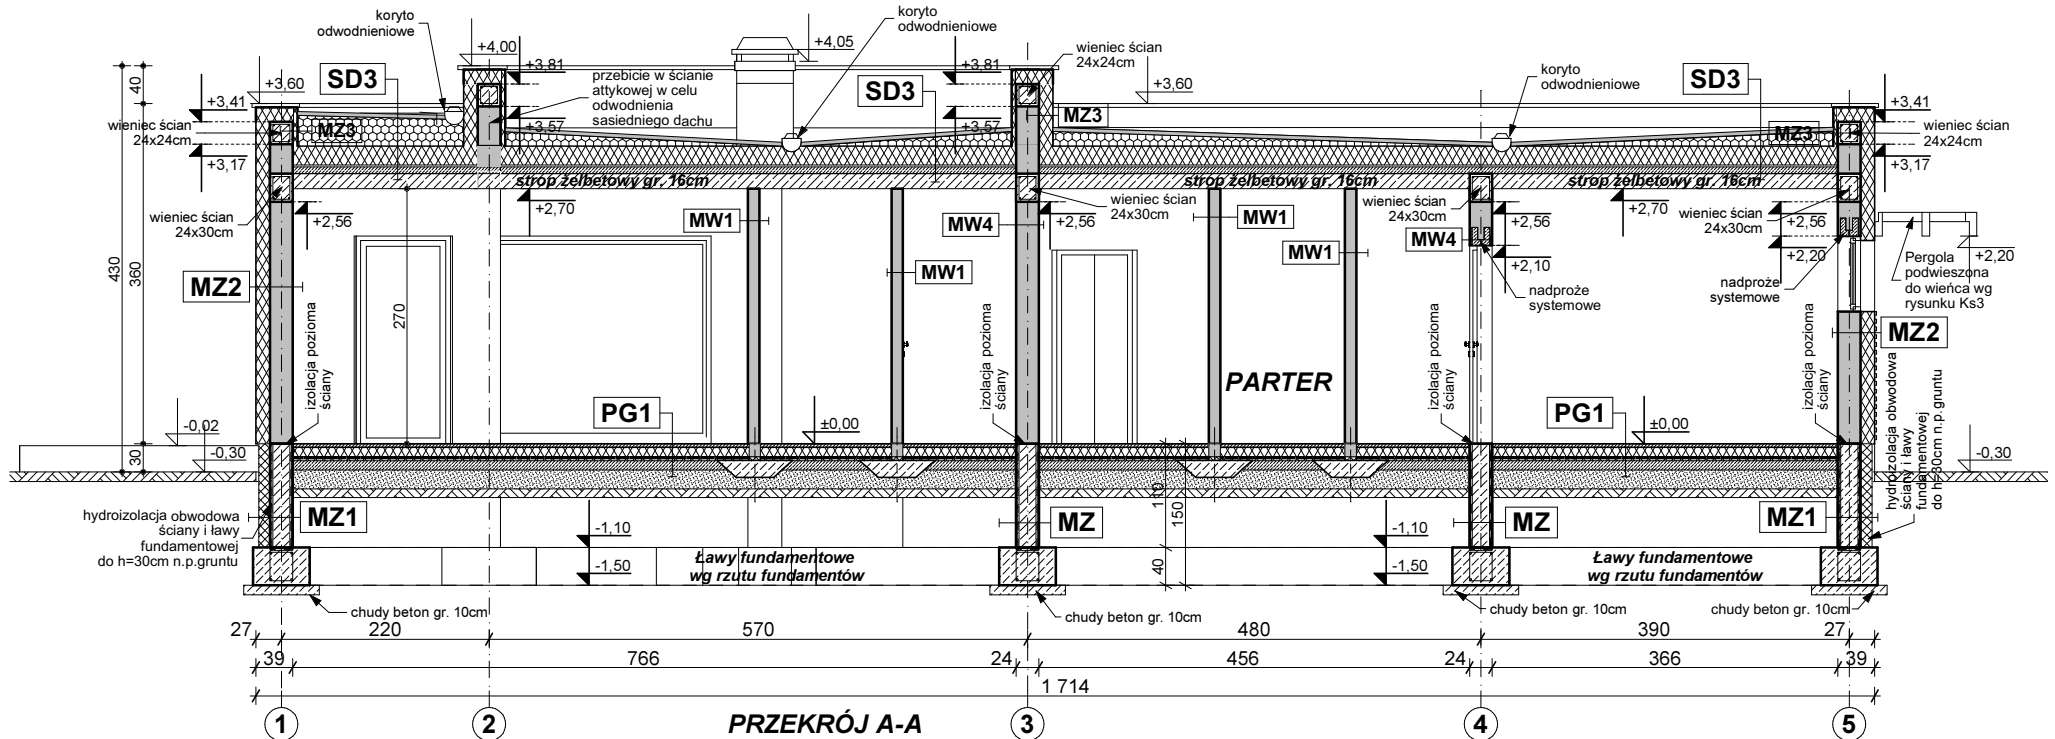

MZ - ŚCIANA FUNDAMENTOWA 24cm	
izolacja pionowa powłokowa-bitumiczna X3 na rapowie	24.0
ściana z bloczków betonowych	24.0
izolacja pionowa powłokowa-bitumiczna X3 na rapowie	24.0

MZ1 - ŚCIANA FUNDAMENTOWA OCIEPLONA gr.36 cm	
okładzina klinkierowa/ tynk cokołowy (ponad terenem)	12.0
ocieplenie: styropian do gruntu (TERMO ORGANIKA)	24.0
izolacja pionowa powłokowa-bitumiczna X3 na rapowie	24.0
ściana z bloczków betonowych	24.0

MZ2 - ŚCIANA ZEWN. KONSTR. OCIEPLONA gr.36cm	
tynk mineralny na siatce	15.0
ocieplenie: styropian (TERMO ORGANIKA)	24.0
ściana z bloczków betonowych YTONG	24.0
suchy tynk płyt GK / tynk cem.-wsp.kl.3 / glazura	15.0

MW1 - ŚCIANA DZIAŁOWA MUROWANA 12cm	
tynk wewnętrzny: cem.-wsp.kl.3 / glazura	12.0
ściana z bloczków betonowych YTONG	12.0
tynk wewnętrzny: cem.-wsp.kl.3 / glazura	12.0

MW4 - ŚCIANA WEWN. NOSNA 24cm	
tynk wewnętrzny: cem.-wsp.kl.3 / glazura	24.0
ściana z bloczków betonowych YTONG	24.0
tynk wewnętrzny: cem.-wsp.kl.3 / glazura	24.0

SD1 STROPODACH	
papa nawierzchniowa	16.0
papa podkładowa	16.0
izolacja na spiekach z płyt DACHROCK SP	20.0
ocieplenie: MONROCK PRO	20.0
parozizolacja	16.0
plyta żelbetowa	16.0
tynk cementowo-wapienny	16.0

PG1 - POSADZKA MIESZKANIA NA GRUNCIE	
podłoga alternatywna: wykładzina, terakota	5.0
szlifka beton. z prow. instalacji, zdłżalowana	10.0
ocieplenie: styropian (TERMO ORGANIKA)	10.0
folia hydroizolacyjna 2x na zakład	10.0
zatarcie beton warstwa wyrównawcza	10.0
beton B 10	10.0
warstwa zabezpieczająca suchego piasku	20.0
grunt rodzimy po zdjęciu humusu	20.0

MZ3 - ŚCIANA ATTYKI	
wykończenie: tynk / okładzina	15.0
usiłowanie: styropian (TERMO ORGANIKA)	15.0
ściana YTONG	24.0
usiłowanie: styropian (TERMO ORGANIKA)	15.0
wykończenie: tynk / okładzina	15.0

Wszystkie projekty marki Z500™ są objęte licencją, którą w Polsce reprezentuje podmiot Z500 Sp.z o.o. Projekty, rysunki, opisy, koncepcje i rozwiązania chronione są na mocy przepisów w ustawie z dnia 4.02.1994 o prawie autorskim i prawach pokrewnych (tj. Dz. U 2006, nr 90, poz. 631 z późn. zm.). Wykorzystanie materiałów demonstracyjnych do celów handlowych, dalszej odsprzedaży, reprodukcji, kopiowania, w całości lub częściowo bez wiedzy i pisemnej zgody autorów jest zabronione pod rygorem pełnej odpowiedzialności cywilnej i karnej. Niniejszy rysunek jest demonstracyjną wersją projektu gotowego, dlatego też otrzymany produkt (projekt) może się nieznacznie różnić. All projects Z500™ brand are licensed - any copying, reproduction is prohibited and will be prosecuted.

Zx101

wersja podstawowa w technologii
murowanej



ul. Gen. Zajączka 32 ; 01-510 Warszawa
tel./fax: +48 (22) 425 50 30 ; +48 (22) 331 13 35
e-mail: projekty@Z500.pl ; www.z500.pl

Copyright registered trademark by Z500

PROJEKT DEMONSTRACYJNY DOMU JEDNORODZINNEGO

TEMAT
OPRACOWANIA


Przekrój A-A

To jest wersja demonstracyjna projektu!!!

To jest wersja demonstracyjna projektu!!!

To jest wersja demonstracyjna projektu!!!


To jest wersja demonstracyjna projektu!!!

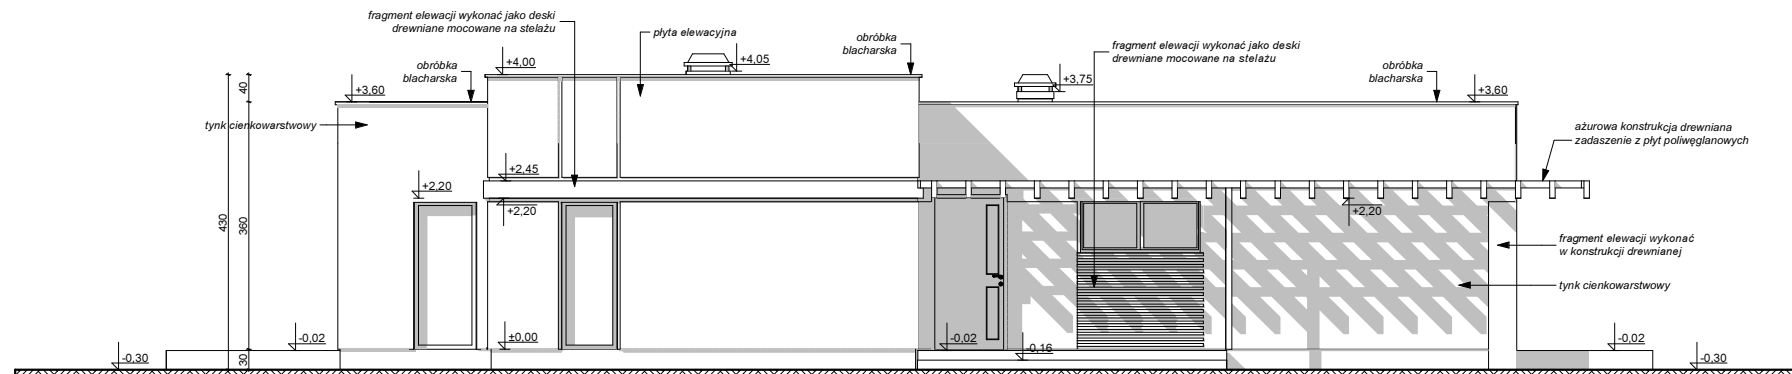

ELEWACJA FRONTOWA

UWAGI :

- ostateczny sposób wykończenia elewacji zewnętrznej do ustalenia z inwestorem na etapie adaptacji projektu

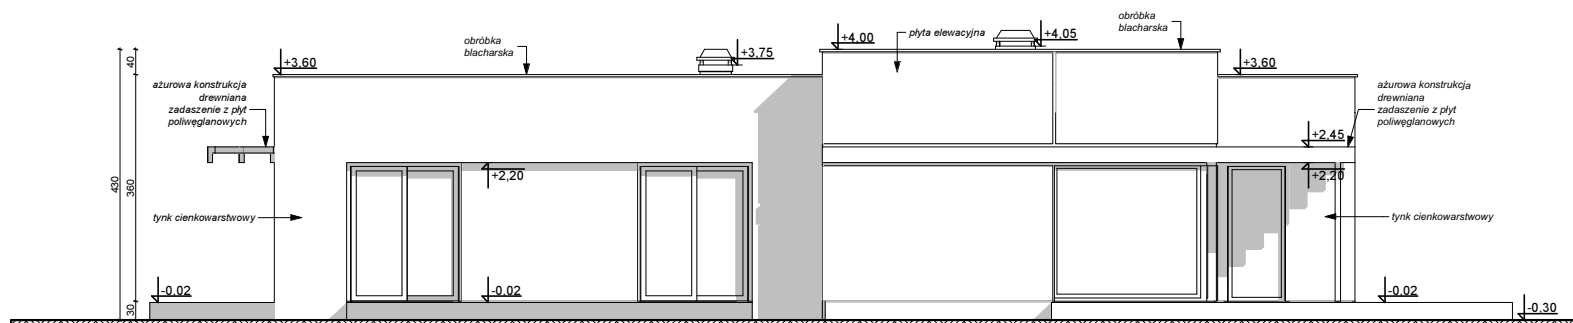

ELEWACJA OGRODOWA (tylna)

Wszystkie projekty marki Z500™ są objęte licencją, którą w Polsce reprezentuje podmiot Z500 Sp.z o.o. Projekty, rysunki, opisy, koncepcje i rozwiązania chronione są na mocy przepisów w ustawie z dnia 4.02.1994 o prawie autorskim i prawach pokrewnych (tj. Dz. U 2006, nr 90, poz. 631 z późn. zm.). Wykorzystanie materiałów demonstracyjnych do celów handlowych, dalszej odsprzedaży, reprodukcji, kopiowania, w całości lub częściowo bez wiedzy i pisemnej zgody autorów jest zabronione pod rygorem pełnej odpowiedzialności cywilnej i karnej. Niniejszy rysunek jest demonstracyjną wersją projektu gotowego, dlatego też otrzymany produkt (projekt) może się nieznacznie różnić. All projects Z500™ brand are licensed - any copying, reproduction is prohibited and will be prosecuted.

Zx101

wersja podstawowa w technologii
murowanej



ul. Gen. Zajączka 32 ; 01-510 Warszawa
tel./fax: +48 (22) 425 50 30 ; +48 (22) 331 13 35
e-mail: projekty@Z500.pl ; www.z500.pl

Copyright registered trademark by Z500


PROJEKT DEMONSTRACYJNY DOMU JEDNORODZINNEGO

TEMAT
OPRACOWANIA

ELEWACJE frontowa i ogrodowa

To jest wersja demonstracyjna projektu!!! To jest wersja demonstracyjna projektu!!! To jest wersja demonstracyjna projektu!!!


To jest wersja demonstracyjna projektu!!! To jest wersja demonstracyjna projektu!!! To jest wersja demonstracyjna projektu!!!

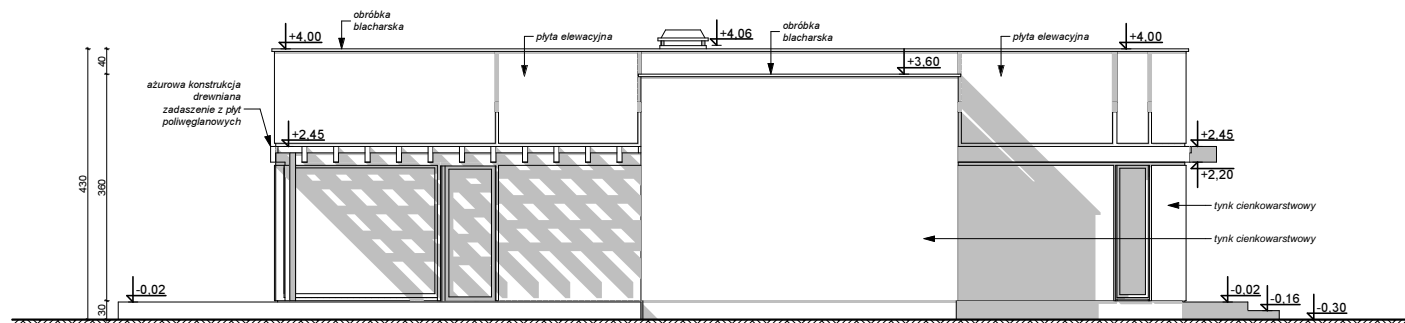

ELEWACJE BOCZNE

UWAGI :

- ostateczny sposób wykończenia elewacji zewnętrznej do ustalenia z inwestorem na etapie adaptacji projektu

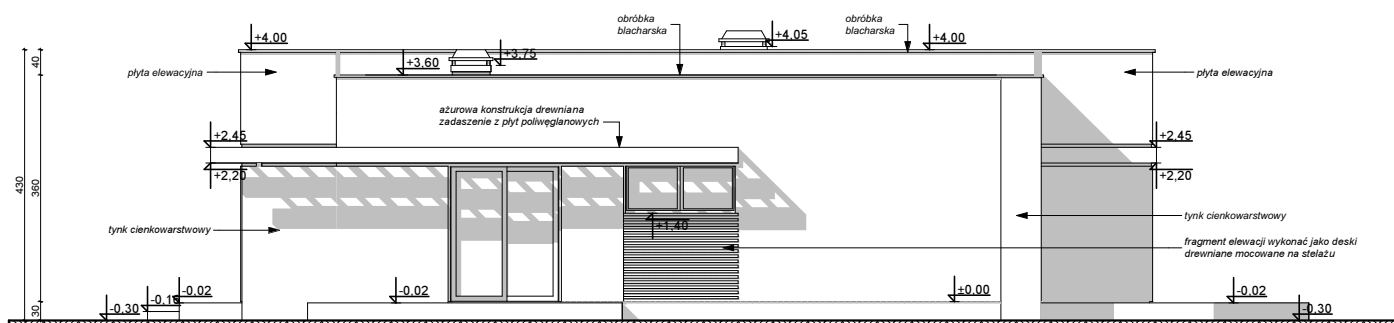

Zx101

wersja podstawowa w technologii murowanej

Wszystkie projekty marki Z500™ są objęte licencją, którą w Polsce reprezentuje podmiot Z500 Sp.z o.o. Projekty, rysunki, opisy, koncepcje i rozwiązania chronione są na mocy przepisów w ustawie z dnia 4.02.1994 o prawie autorskim i prawach pokrewnych (tj. Dz. U 2006, nr 90, poz. 631 z późn. zm.). Wykorzystanie materiałów demonstracyjnych do celów handlowych, dalszej odsprzedaży, reprodukcji, kopiowania, w całości lub częściowo bez wiedzy i pisemnej zgody autorów jest zabronione pod rygorem pełnej odpowiedzialności cywilnej i karnej. Niniejszy rysunek jest demonstracyjną wersją projektu gotowego, dlatego też otrzymany produkt (projekt) może się nieznacznie różnić. All projects Z500™ brand are licensed - any copying, reproduction is prohibited and will be prosecuted.



ul. Gen. Zajączka 32 ; 01-510 Warszawa
tel./fax: +48 (22) 425 50 30 ; +48 (22) 331 13 35
e-mail: projekty@Z500.pl ; www.z500.pl

Copyright registered trademark by Z500

PROJEKT DEMONSTRACYJNY DOMU JEDNORODZINNEGO

TEMAT
OPRACOWANIA

ELEWACJE BOCZNE