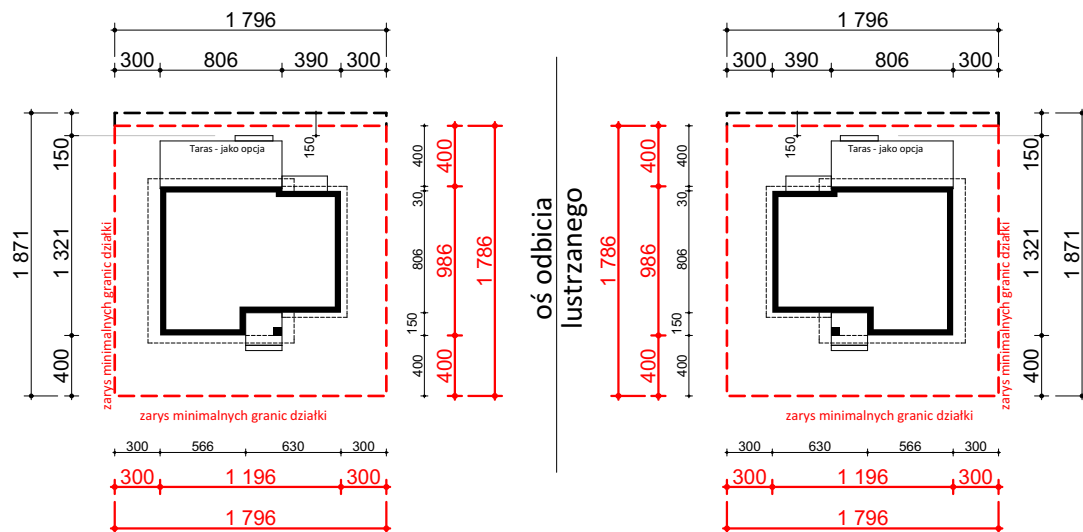
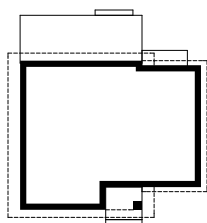
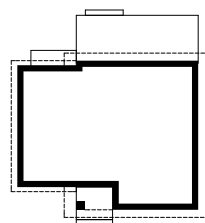


oś odbicia  
lustrzanego

**Linia czarna** wyznacza minimalne wymiary działki prostokątnej projektu przedstawionego w opracowaniu

**Linia czerwona** wyznacza minimalne wymiary działki przy zmniejszonych wymiarach tarasu

oś odbicia  
lustrzanego**Z500 sp. z o.o.**

ul. Gen. Zajęczka 32; 01-510 Warszawa  
tel./fax: +48 (22) 425 50 30; +48 (22) 331 13 35  
e-mail: projekty@z500.pl; www.z500.pl

TEMAT  
OPRACOWANIA:

PROJEKT ARCH.-BUD. DOMU JEDNORODZINNEGO

RYSUNEK:

OBRYŚ BUDYNKU

SKALA:

**1:500**