



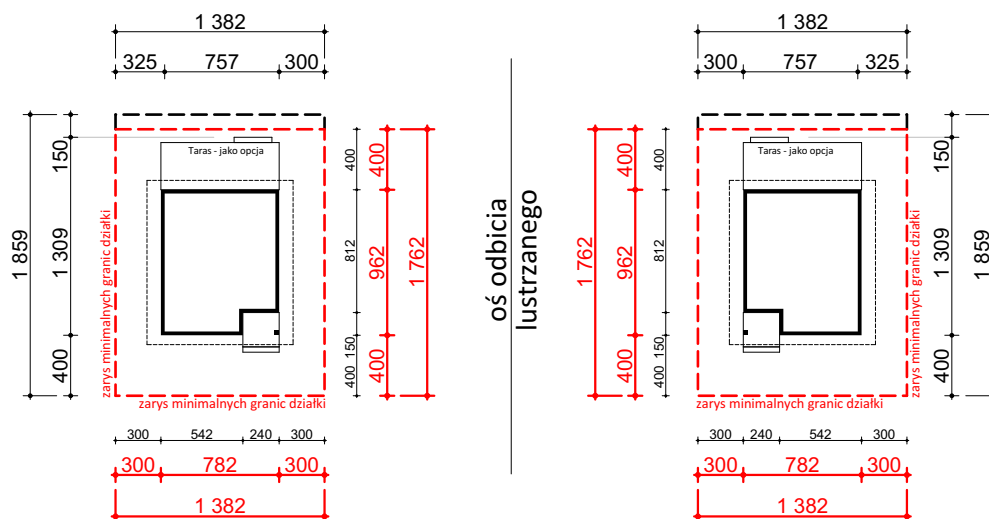


Linia czarna wyznacza minimalne wymiary działki prostokątnej projektu przedstawionego w opracowaniu

Linia czerwona wyznacza minimalne wymiary działki przy zmniejszonych wymiarach tarasu

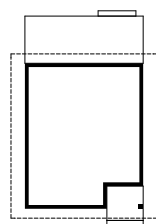

oś odbicia
lustrzanego

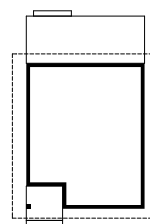

Z500 sp. z o.o.

ul. Gen. Zajęczka 32; 01-510 Warszawa
tel./fax: +48 (22) 425 50 30; +48 (22) 331 13 35
e-mail: projekty@z500.pl; www.z500.pl

TEMAT
OPRACOWANIA:

PROJEKT ARCH.-BUD. DOMU JEDNORODZINNEGO

RYSLINEK:

OBRYŚ BUDYNKU

SKALA:

1:500