

DEMO - WERSJA DEMONSTRACYJNA PROJEKTU




PERSPEKTYWA WIDOK OD FRONTU



PERSPEKTYWA WIDOK OD TYŁU

Zb5 duo 40

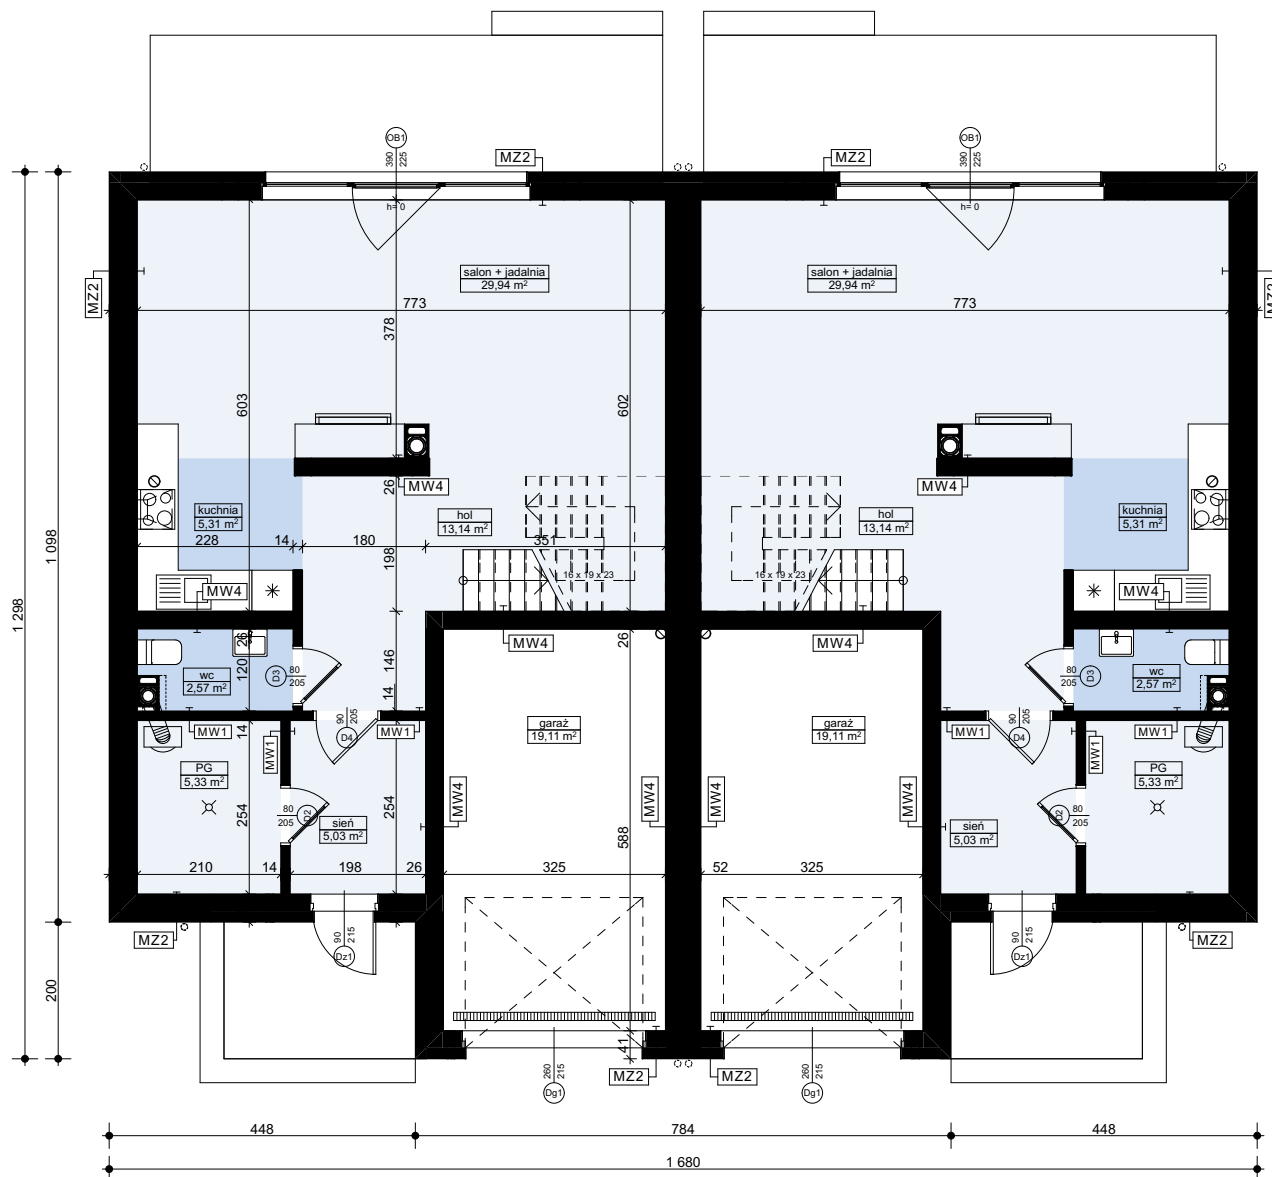

MZ2 - ŚCIANA ZEW. KONSTR. OCIEPLONA	
wykończeniezew: Sys. ociepleń / deskowanie / okładzina	
ocieplenie: styropian Termo Organika fasada	
ściana: Solbet Optimal / elem. ceramiczne	24,0
wykończenie wew: tynk / płyty GK / glazura / boazeria	

MW4 - ŚCIANA WEW. NOŚNA	
wykończenie wew: tynk / płyty GK / glazura / boazeria	
ściana: Solbet Optimal / elem. ceramiczne	24,0
wykończenie wew: tynk / płyty GK / glazura / boazeria	

MW1 - ŚCIANA DZIAŁOWA MUROWANA	
wykończenie wew: tynk / płyty GK / glazura / boazeria	
ściana: Solbet / elem. ceramiczne	12,0
wykończenie wew: tynk / płyty GK / glazura / boazeria	

Zb5
duo 40

wersja w postaci domu
jednorodzinne dwulokalowe
o kącie nachylenia dachu 40°
w technologii murowanej



Z500 sp. z o.o.

ul. Gen. Zajączka 32; 01-510 Warszawa
tel./fax: +48 (22) 425 50 30; +48 (22) 331 13 35
e-mail: projekty@z500.pl; www.z500.pl


PROJEKT ARCH.-BUD. DOMU JEDNORODZINNEGO
DWULOKALOWEGO

TEMAT
OPRACOWANIA:

RZUT PARTERU

Wszystkie projekty marki Z500™ są objęte licencją, którą w Polsce reprezentuje podmiot Z500 Sp.z o.o. Projekty, rysunki, opisy, koncepcje i rozwiązania chronione są na mocy przepisów w ustawie z dnia 4.02.1994 o prawie autorskim i prawach pokrewnych (tj. Dz. U 2006, nr 90, poz. 631 z późn. zm.). Wykorzystanie materiałów demonstracyjnych do celów handlowych, dalszej odsprzedaży, reprodukcji, kopiowania, w całości lub częściowo bez wiedzy i pisemnej zgody autorów jest zabronione pod rygorem pełnej odpowiedzialności cywilnej i karnej. Niniejszy rysunek jest demonstracyjną wersją projektu gotowego, dlatego też otrzymany produkt (projekt) może się nieznacznie różnić. All projects Z500™ brand are licensed - any copying, reproduction is prohibited and will be prosecuted.

PROJEKTY DOMÓW Pracownia Architektoniczna Z500 www.z500.pl tel: + 48 725 000 005 tel: +48 (22) 355 15 55

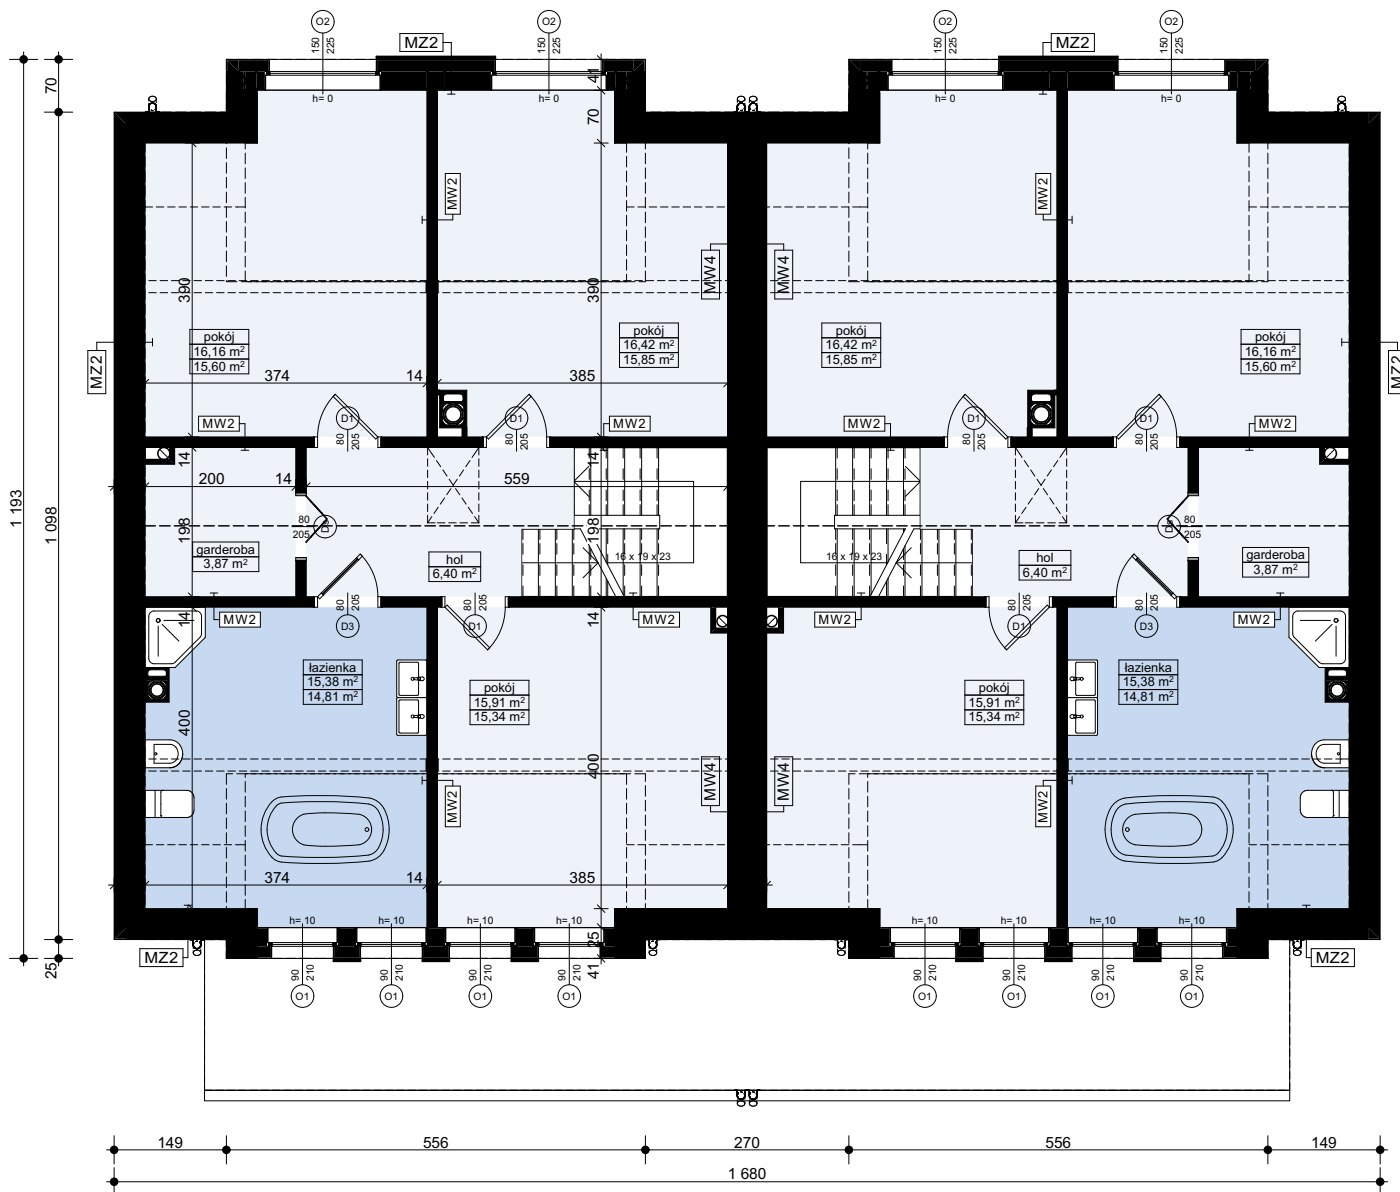

MZ2 - ŚCIANA ZEWN. KONSTR. OCIEPLONA	
wykończeniezew: Sys. ociepleń / deskowanie / okładzina	
ocieplenie: styropian Termo Organika fasada	
ściana: Solbet Optimal / elem. ceramiczne	24,0
wykończenie wew: tynk / płyty GK / glazura / boazeria	

MW4 - ŚCIANA WEWN. NOŚNA	
wykończenie wew: tynk / płyty GK / glazura / boazeria	
ściana: ściana: Solbet Optimal / elem. ceramiczne	24,0
wykończenie wew: tynk / płyty GK / glazura / boazeria	

MW2 - ŚCIANA DZIAŁOWA LEKKA	
wykończenie wew: płyty GK	1,3
ruszt metalowy lub drewniany	10,0
welna mineralna ISOVER Uni-Mata (min. lambda=0,045)	10,0
wykończenie wew: płyty GK	1,3

Zb5
duo 40

wersja w postaci domu
jednorodzinne dwulokalowe
o kącie nachylenia dachu 40°
w technologii murowanej



Z500 sp. z o.o.

ul. Gen. Zajączka 32; 01-510 Warszawa
tel./fax: +48 (22) 425 50 30; +48 (22) 331 13 35
e-mail: projekty@z500.pl; www.z500.pl

PROJEKT ARCH.-BUD. DOMU JEDNORODZINNEGO
DWULOKALOWEGO

TEMAT
OPRACOWANIA


RZUT PODDASZA

Wszystkie projekty marki Z500™ są objęte licencją, którą w Polsce reprezentuje podmiot Z500 Sp.z o.o. Projekty, rysunki, opisy, koncepcje i rozwiązania chronione są na mocy przepisów w ustawie z dnia 4.02.1994 o prawie autorskim i prawach pokrewnych (tj. Dz. U 2006, nr 90, poz. 631 z późn. zm.). Wykorzystanie materiałów demonstracyjnych do celów handlowych, dalszej odsprzedaży, reprodukcji, kopiowania, w całości lub częściowo bez wiedzy i pisemnej zgody autorów jest zabronione pod rygorem pełnej odpowiedzialności cywilnej i karnej. Niniejszy rysunek jest demonstracyjną wersją projektu gotowego, dlatego też otrzymany produkt (projekt) może się nieznacznie różnić. All projects Z500™ brand are licensed - any copying, reproduction is prohibited and will be prosecuted.

To jest wersja demonstracyjna projektu!!! To jest wersja demonstracyjna projektu!!! To jest wersja demonstracyjna projektu!!!

To jest wersja demonstracyjna projektu!!! To jest wersja demonstracyjna projektu!!! To jest wersja demonstracyjna projektu!!!

To jest wersja demonstracyjna projektu!!! To jest wersja demonstracyjna projektu!!! To jest wersja demonstracyjna projektu!!!

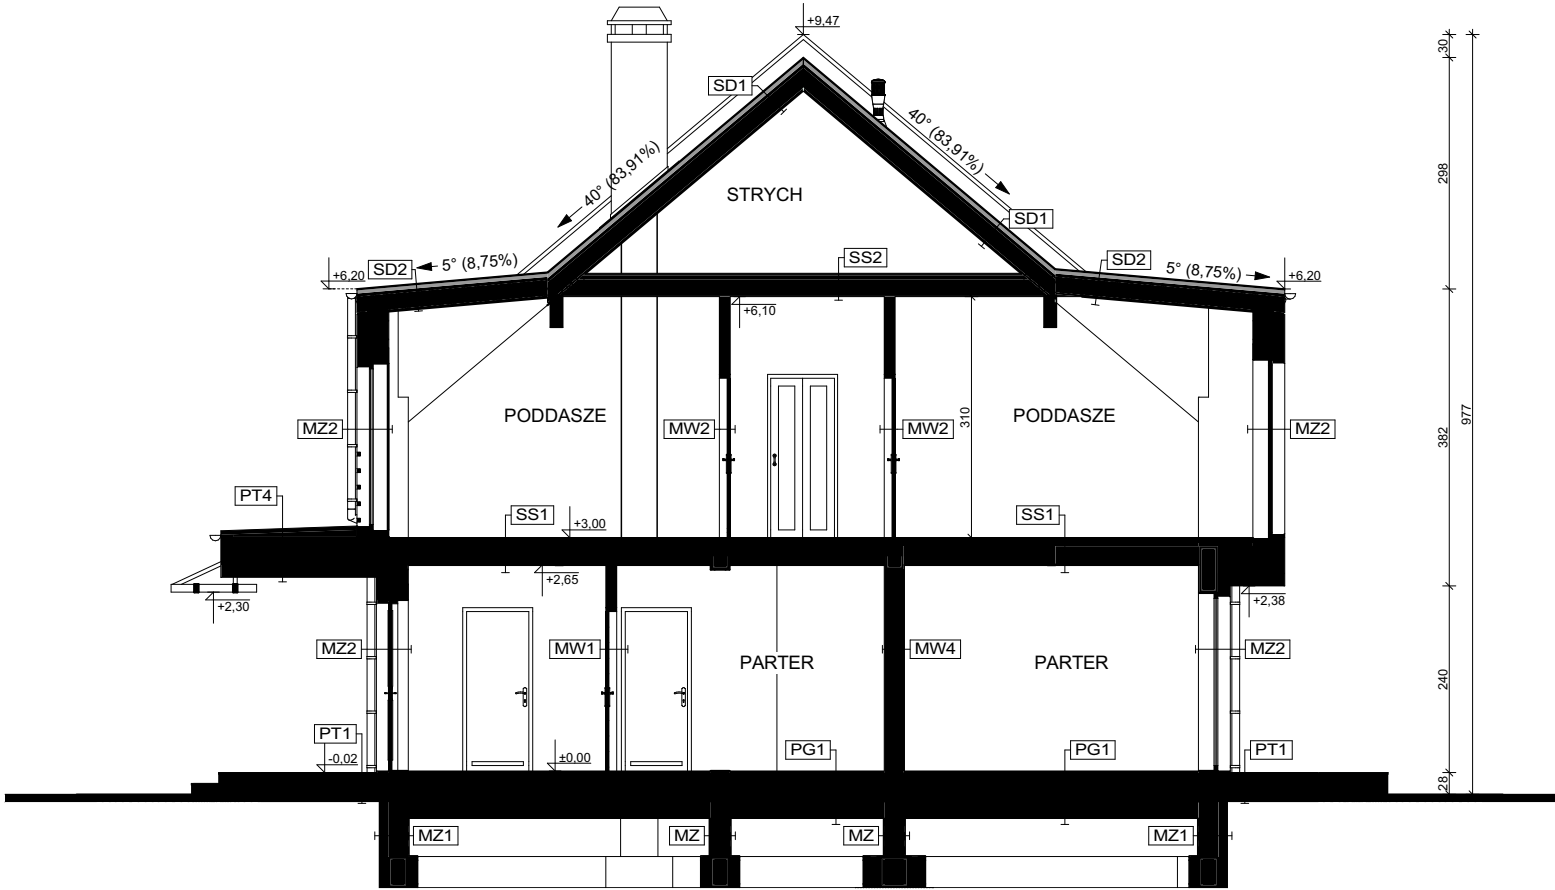

PRZEKRÓJ B-B

MW1 - SCIANA WEW. KOSNA
wykończenie wew. tynk / płyty GK / glazura / boazeria
ściana: ścianka Solbet Optimal / elem. ceramiczne
wykończenie wew. tynk / płyty GK / glazura / boazeria

MZ1 - SCIANA FUNDAMENTOWA OCIEPLONA
wykończenie: tynk / płyty GK / glazura / boazeria
ociepłenie: styropian Termo Organika fundament
hydroizolacja
ściana: bloczki betonowe / beton lamy
hydroizolacja

SD3 - STROPODACH PŁASKI OCIEPLONY + podsufitka
podłoga: warstwy wykończeniowe (tynk, spadzawo)
ociepłenie: gipsowe w płytach styropianu spadzawo
izolacja: folia
konstrukcja stropu (grubość wg projektu)
ładunek: warstwa kłosa / desek
wykończenie: płyty GK / boazeria / deski

PG1 - POSADZKA MIESZKANIA NA GRUNCIE
podłoga: alternatywne: wykładzina / terakota
ściana: beton / gips, malowana / zdyktowana
ociepłenie: styropian Termo Organika dach-podłoga
hydroizolacja
ściana: beton - warstwa wykończeniowa
ładunek: beton B10
warstwa zapasowa suchego piasku
grunt: rodzimy po zdjęciu humusu

MW1 - SCIANA DZIAŁOWA MUROWANA
wykończenie wew. tynk / płyty GK / glazura / boazeria
ściana: Solbet elem. ceramiczne
wykończenie wew. tynk / płyty GK / glazura / boazeria

SD1 - DACH NIEOCIEPLONY
podłoga: alternatywne: dachówka / blacha / gont / blachodach
izolacja: folia
konstrukcja stropu (grubość wg projektu)
ładunek: warstwa kłosa / desek
wykończenie: płyty GK / boazeria / deski

PT4 - ZADASZENIE ŻELBETOWE
podłoga: warstwy wykończeniowe (tynk, spadzawo)
ociepłenie: gipsowe w płytach styropianu spadzawo
izolacja: folia
konstrukcja stropu (grubość wg projektu)
ładunek: warstwa kłosa / desek
wykończenie: płyty GK / boazeria / deski

SS1 - STROP BETONOWY
podłoga: alternatywne: wykładzina / terakota / klepka
ociepłenie: styropian Termo Organika dach-podłoga
hydroizolacja w pom. mokrym
ściana: Termo Organika dach-podłoga
ładunek: gr. wg rys. konstrukcji
wykończenie: tynk / płyty GK / glazura / boazeria

SS2 - STROP DREWNIANY - podsufitka
konstrukcja stropu: deski
ociepłenie: mineralna SOVER Super-Mata (min.L=0.035)
izolacja: folia
warstwa wstępnego kłosa / poszycie
ładunek: warstwa kłosa / desek
wykończenie: płyty GK / boazeria / deski

SD2 - DACH OCIEPLONY
podłoga: alternatywne: dachówka / blacha / gont / blachodach
izolacja: folia
konstrukcja stropu (grubość wg projektu)
ładunek: warstwa kłosa / desek
wykończenie: płyty GK / boazeria / deski

MZ2 - SCIANA ZEWN. KONSTR. OCIEPLONA
wykończenie: zew. tynk / ocieplenie / deski / okładzina
ociepłenie: styropian Termo Organika fasada
ściana: Solbet Optimal / elem. ceramiczne
wykończenie wew. tynk / płyty GK / glazura / boazeria

MW2 - SCIANA DZIAŁOWA LEKKA
wykończenie wew. płyty GK
ładunek: warstwa kłosa / desek
warstwa mineralna SOVER (min.L=0.035)
wykończenie wew. płyty GK

PG2 - POSADZKA GARAZU NA GRUNCIE
podłoga: gips / warstwy wykończeniowe (tynk, spadzawo)
ociepłenie: gipsowe w płytach styropianu spadzawo
izolacja: folia
konstrukcja stropu (grubość wg projektu)
ładunek: warstwa kłosa / desek
wykończenie: płyty GK / boazeria / deski

MZ - SCIANA FUNDAMENTOWA
hydroizolacja
ściana: bloczki betonowe / beton lamy
hydroizolacja

MZ3 - SCIANA ATYKI / PODWOJNE OCIEPLONA
wykończenie wew. tynk / ocieplenie / deski / okładzina
ociepłenie: gipsowe w płytach styropianu spadzawo
izolacja: folia
konstrukcja stropu (grubość wg projektu)
ładunek: warstwa kłosa / desek
wykończenie: płyty GK / boazeria / deski

PT1 - POSADZKA TARASU / PODESTU WEJŚCIOWEGO
podłoga: gips / warstwy wykończeniowe (tynk, spadzawo)
ociepłenie: gipsowe w płytach styropianu spadzawo
izolacja: folia
konstrukcja stropu (grubość wg projektu)
ładunek: warstwa kłosa / desek
wykończenie: płyty GK / boazeria / deski


wersja w postaci domu
jednorodzinne dwulokowe
o kącie nachylenia dachu 40°
w technologii murowanej

Z500 sp. z o.o.
ul. Gen. Zajączka 32; 01-510 Warszawa
tel./fax: +48 (22) 425 50 30; +48 (22) 331 13 35
e-mail: projekty@z500.pl; www.z500.pl


PROJEKT ARCH.-BUD. DOMU JEDNORODZINNEGO
DWULOKALOWEGO

TEMAT PRACOWNI: **B-B PRZEKRÓJ**

To jest wersja demonstracyjna projektu!!! To jest wersja demonstracyjna projektu!!! To jest wersja demonstracyjna projektu!!!

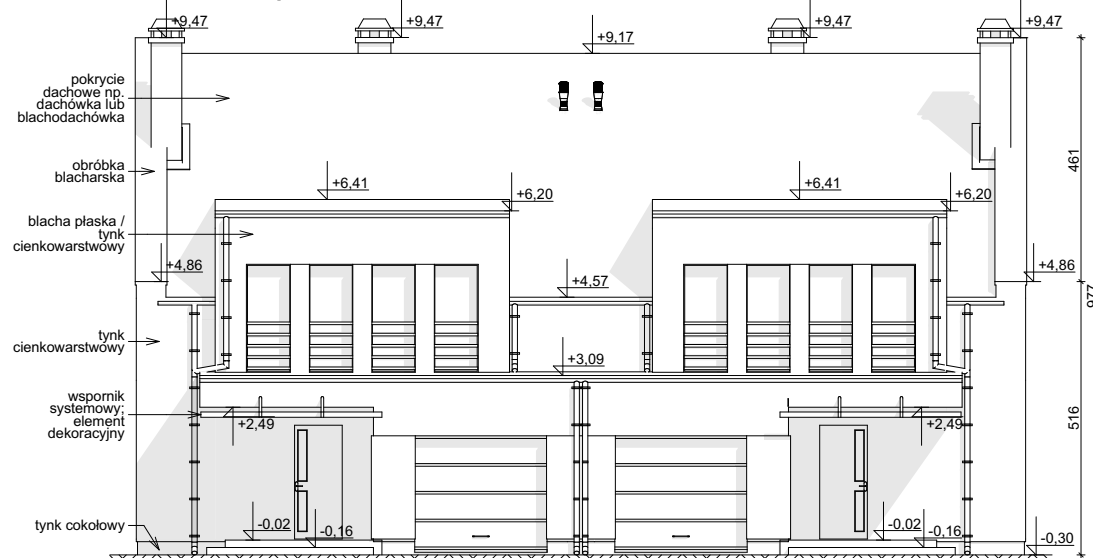

ELEWACJA FRONTOWA

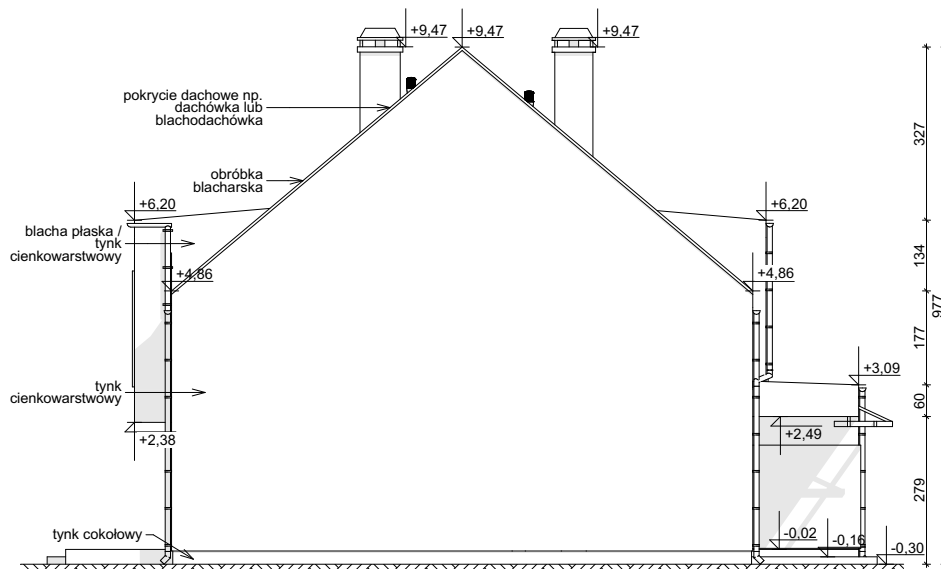

ELEWACJA BOCZNA

Zb5
duo 40

wersja w postaci domu
jednorodzinne dwulokalowe
o kącie nachylenia dachu 40°
w technologii murowanej



Z500 sp. z o.o.


ul. Gen. Zajączka 32; 01-510 Warszawa
tel./fax: +48 (22) 425 50 30; +48 (22) 331 13 35
e-mail: projekty@z500.pl; www.z500.pl

PROJEKT ARCH.-BUD. DOMU JEDNORODZINNEGO
DWULOKALOWEGO


TEMAT
OPRACOWANIA:

**ELEWACJE: FRONTOWA I
BOCZNA**

Wszystkie projekty marki Z500™ są objęte licencją, którą w Polsce reprezentuje podmiot Z500 Sp. z o.o. Projekty, rysunki, opisy, koncepcje i rozwiązania chronione są na mocy przepisów w ustawie z dnia 4.02.1994 o prawie autorskim i prawach pokrewnych (tj. Dz. U 2006, nr 90, poz. 631 z późn. zm.). Wykorzystanie materiałów demonstracyjnych do celów handlowych, dalszej odsprzedaży, reprodukcji, kopiowania, w całości lub częściowo bez wiedzy i pisemnej zgody autorów jest zabronione pod rygorem pełnej odpowiedzialności cywilnej i karnej. Niniejszy rysunek jest demonstracyjną wersją projektu gotowego, dlatego też otrzymany produkt (projekt) może się nieznacznie różnić. All projects Z500™ brand are licensed - any copying, reproduction is prohibited and will be prosecuted.

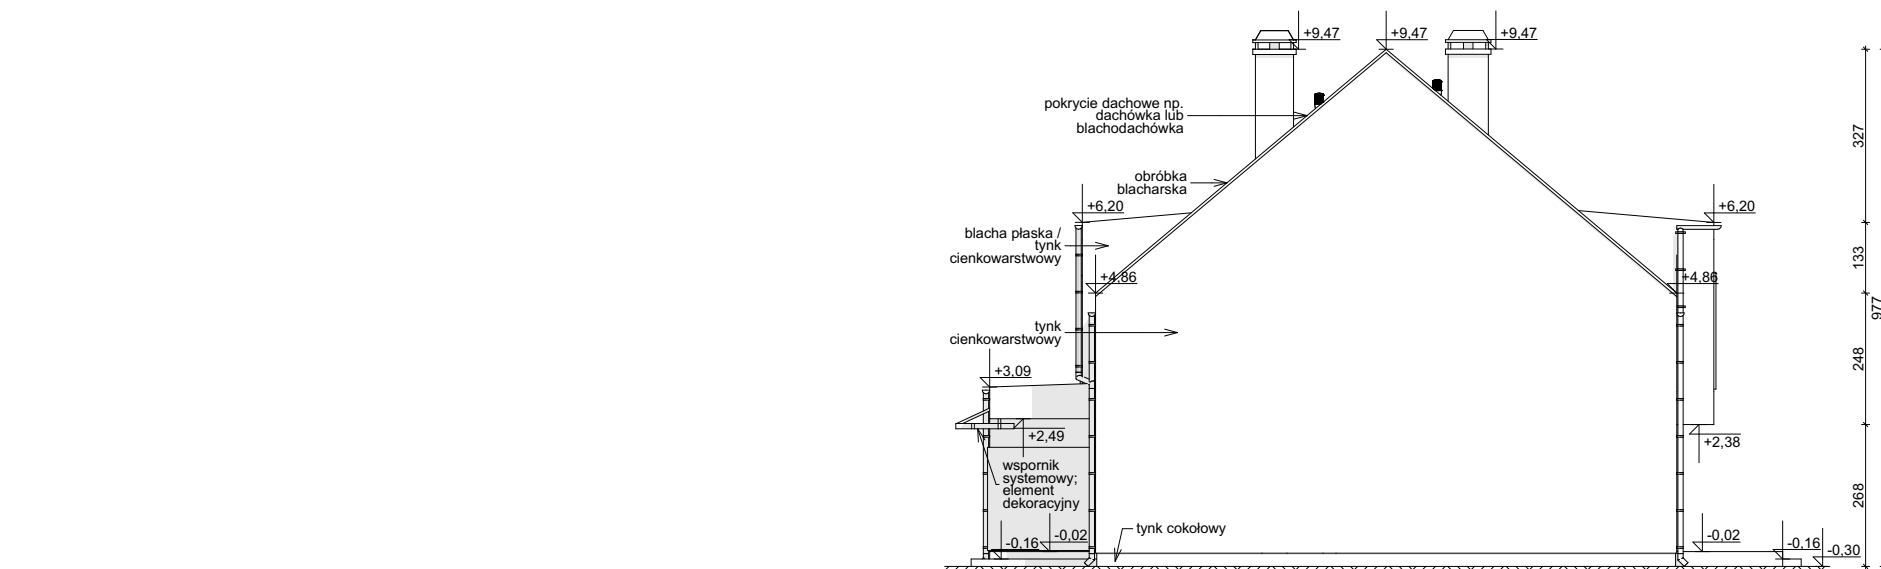

ELEWACJA BOCZNA

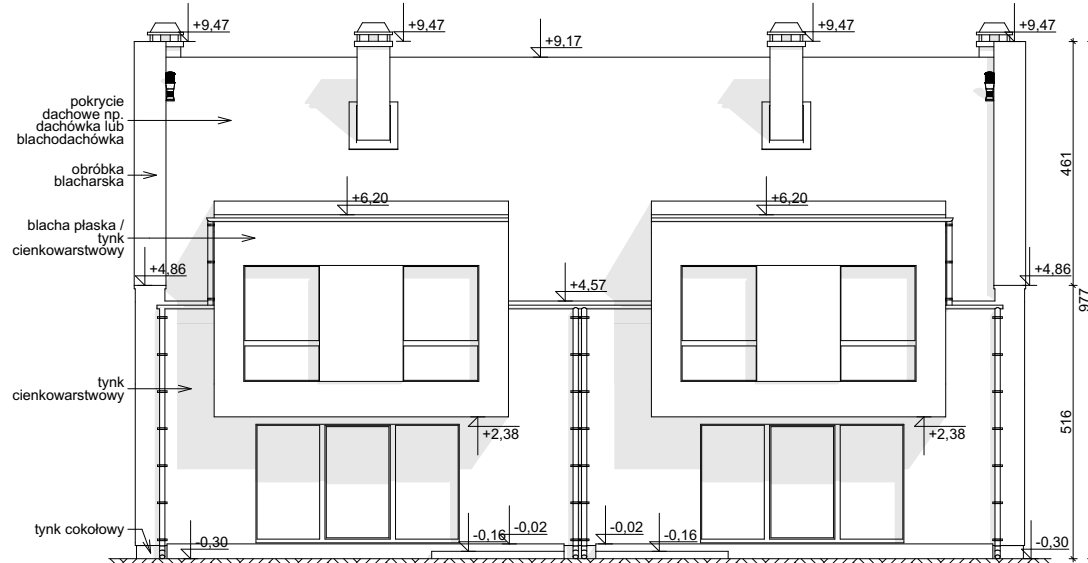

ELEWACJA OGRODOWA

Wszystkie projekty marki Z500™ są objęte licencją, którą w Polsce reprezentuje podmiot Z500 Sp. z o.o. Projekty, rysunki, opisy, koncepcje i rozwiązania chronione są na mocy przepisów w ustawie z dnia 4.02.1994 o prawie autorskim i prawach pokrewnych (tj. Dz. U 2006, nr 90, poz. 631 z późn. zm.). Wykorzystanie materiałów demonstracyjnych do celów handlowych, dalszej odsprzedaży, reprodukcji, kopiowania, w całości lub częściowo bez wiedzy i pisemnej zgody autorów jest zabronione pod rygorem pełnej odpowiedzialności cywilnej i karnej. Niniejszy rysunek jest demonstracyjną wersją projektu gotowego, dlatego też otrzymany produkt (projekt) może się nieznacznie różnić. All projects Z500™ brand are licensed - any copying, reproduction is prohibited and will be prosecuted.

Zb5
duo 40

wersja w postaci domu
jednorodzinne dwulokalowe
o kącie nachylenia dachu 40°
w technologii murowanej



Z500 sp. z o.o.

ul. Gen. Zajączka 32; 01-510 Warszawa
tel./fax: +48 (22) 425 50 30; +48 (22) 331 13 35
e-mail: projekty@z500.pl; www.z500.pl

PROJEKT ARCH.-BUD. DOMU JEDNORODZINNEGO
DWULOKALOWEGO

TEMAT
OPRACOWANIA:

**ELEWACJE: OGRODOWA i
BOCZNA**