

DEMO - WERSJA DEMONSTRACYJNA PROJEKTU



PERSPEKTYWA WIDOK OD OGRODU



PERSPEKTYWA WIDOK OD FRONTU

Zx35 D

To jest wersja demonstracyjna projektu!!! To jest wersja demonstracyjna projektu!!! To jest wersja demonstracyjna projektu!!!



MZ2 - ŚCIANA ZEWN. KONSTR. DREWNIANA OCIEPLONA	
wykończeniezew: Sys. ociepleń / deskowanie / okładzina	6,0
ocieplenie: styropian ryflowany Termo Organika fasada	
wiatroizolacja	1,2
poszycie wodoodporne np: płyta OSB	14,0
ściana: konstrukcja szkieletowa	14,0
wełna mineralna ISOVER Super-Mata (min.L=0,035)	14,0
paraizolacja	
wykończeniezew: tynk / płyty GK / glazura / boazeria	

MW4 - ŚCIANA WEWN. NOSNA DREWNIANA	
wykończeniezew: tynk / płyty GK / glazura / boazeria	
ściana: konstrukcja szkieletowa	14,0
wełna mineralna ISOVER Super-Mata (min.L=0,035)	14,0
wykończeniezew: tynk / płyty GK / glazura / boazeria	

MW2 - ŚCIANA DZIAŁOWA LEKKA	
wykończeniezew: tynk / płyty GK / glazura / boazeria	
ruszt metalowy lub drewniany	10,0
wełna mineralna ISOVER Uni-Mata (min.L=0,045)	10,0
wykończeniezew: tynk / płyty GK / glazura / boazeria	

Zx35 D wersja podstawowa
w technologii drewnianej



Z500 sp. z o.o.
ul. Gen. Zajączka 32; 01-510 Warszawa
tel./fax: +48 (22) 425 50 30; +48 (22) 331 13 35
e-mail: projekty@z500.pl; www.z500.pl


PROJEKT DEMONSTRACYJNY DOMU JEDNORODZINNEGO

TEMAT
OPRACOWANIA

RZUT PARTERU

Wszystkie projekty marki Z500™ są objęte licencją, którą w Polsce reprezentuje podmiot Z500 Sp.z o.o. Projekty, rysunki, opisy, koncepcje i rozwiązania chronione są na mocy przepisów w ustawie z dnia 4.02.1994 o prawie autorskim i prawach pokrewnych (tj. Dz. U 2006, nr 90, poz. 631 z późn. zm.). Wykorzystanie materiałów demonstracyjnych do celów handlowych, dalszej odsprzedaży, reprodukcji, kopiowania, w całości lub częściowo bez wiedzy i pisemnej zgody autorów jest zabronione pod rygorem pełnej odpowiedzialności cywilnej i karnej. Niniejszy rysunek jest demonstracyjną wersją projektu gotowego, dlatego też otrzymany produkt (projekt) może się nieznacznie różnić. All projects Z500™ brand are licensed - any copying, reproduction is prohibited and will be prosecuted.

To jest wersja demonstracyjna projektu!!! To jest wersja demonstracyjna projektu!!! To jest wersja demonstracyjna projektu!!!

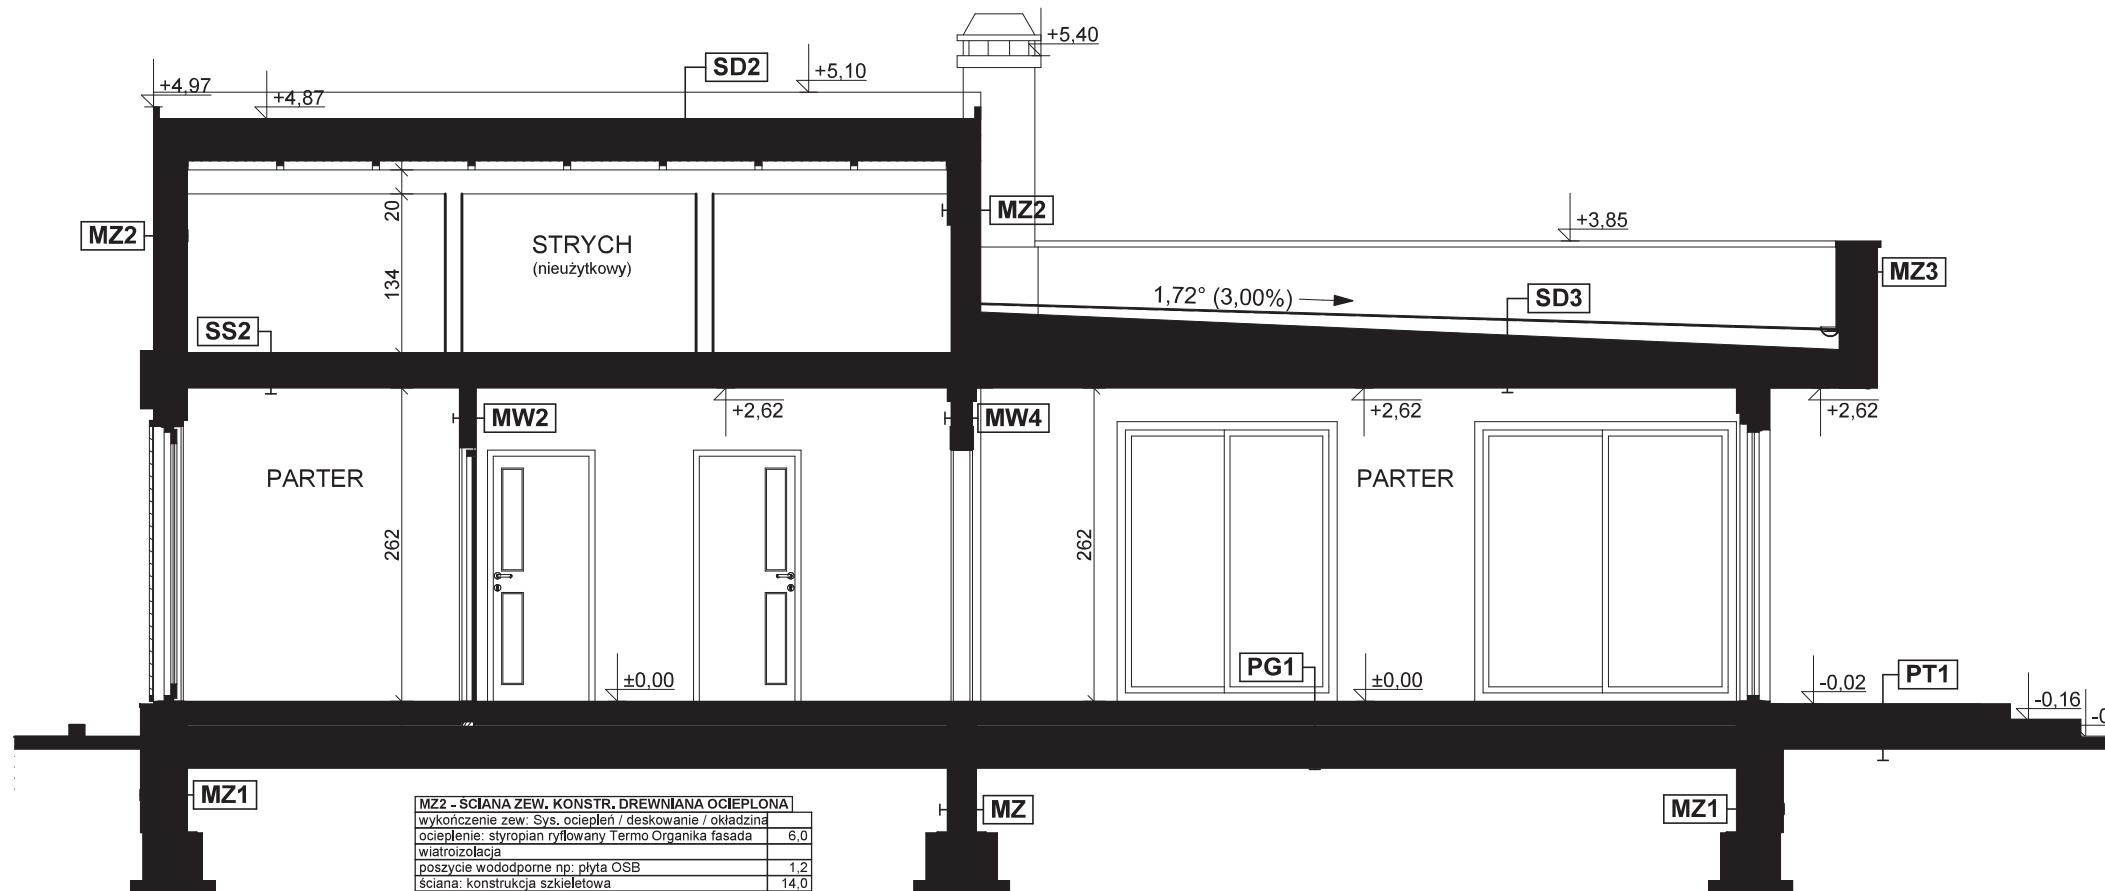

MW2 - ŚCIANA DZIAŁOWA LEKKA	
wykończenie wew. tynk / płyty GK / glazura / boazeria	
ruszt metalowy lub drewniany	10,0
wełna mineralna ISOVER Uni-Mata (min.L=0,045)	10,0
wykończenie wew. tynk / płyty GK / glazura / boazeria	

SD2 - DACH OCIEPLONY	
poszycie alternatywne: dachówka / blacha / gont / blachodach,łaty i kontrłaty / deskowanie	10,0
warstwa wstępnego krycia + poszycie	2,2
ocieplenie: wełna KNAUF Insulation w Ecosy Technology	20,0
konstrukcja dachu	
paroizolacja	
wykończenie: płyty GK / boazeria / deskowanie	

SD3 - STROPODACH PŁASKI OCIEPLONY + podsufitka	
poszycie: warstwy wykończeniowe (sys. spadkowego)	
ocieplenie: zawarte w płytach systemu spadkowego	20,0
izolacja - folia	
konstrukcja stropu (grubość wg projektu)	
ruszt wsporczy pod wykończenie	
wykończenie: płyty GK / boazeria / deskowanie	

MZ2 - ŚCIANA ZEWN. KONSTR. DREWNIANA OCIEPLONA	
wykończenie zew. Sys. ociepleń / deskowanie / okładzina	
ocieplenie: styropian ryflowany Termo Organika fasada	6,0
wiatroizolacja	
poszycie wodoodporne np: płyta OSB	1,2
ściana: konstrukcja szkieletowa	14,0
wełna mineralna ISOVER Super-Mata (min.L=0,035)	14,0
paroizolacja	
wykończenie wew. tynk / płyty GK / glazura / boazeria	

PG1 - POSADZKA MIESZKANIA NA GRUNCIE	
podłoga alternatywnie: wykładzina: terakota...	
szlichta beton, z prow. instalacji, zdylatowana	5,0
ocieplenie: styropian Termo Organika dach-podłoga	10,0
hydroizolacja	
zatarłaty beton - warstwa wyrównawcza	
beton B10	10,0
warstwa zagęszczonego suchego piasku	20,0
grunt rodzimy po zdjęciu humusu	

MZ - ŚCIANA FUNDAMENTOWA	
hydroizolacja	
ściana: bloczki betonowe / beton lany	24,0
hydroizolacja	

MZ1 - ŚCIANA FUNDAMENTOWA OCIEPLONA	
wykończenie: klinierowe / tynk cokołowy (ponad terenem)	
ocieplenie: styropian Termo Organika fundament	12,0
hydroizolacja	
ściana: bloczki betonowe / beton lany	24,0
hydroizolacja	

MW4 - ŚCIANA WEWN. NOŚNA DREWNIANA	
wykończenie wew. tynk / płyty GK / glazura / boazeria	14,0
ściana: konstrukcja szkieletowa	14,0
wełna mineralna ISOVER Super-Mata (min.L=0,035)	14,0
wykończenie wew. tynk / płyty GK / glazura / boazeria	

MZ3 - ŚCIANA ATTYKI	
wykończenie zew. Sys. ociepleń / deskowanie / okładzina	
ocieplenie: styropian ryflowany Termo Organika fasada	6,0
wiatroizolacja	
poszycie wodoodporne np: płyta OSB	1,2
ściana: konstrukcja szkieletowa	14,0
wełna mineralna ISOVER Super-Mata (min.L=0,035)	14,0
poszycie wodoodporne np: płyta OSB	1,2
wiatroizolacja	
ocieplenie: styropian ryflowany Termo Organika fasada	6,0
wykończenie wew. Sys. ociepleń / tynk	

PT1 - POSADZKA TARASU / PODESTU WEJŚCIOWEGO	
posadzka: mrozoodporne płytki elastyczne i mrozoodporna zaprawa na hydroizolacji	
beton klasy B15 zdylatowany 1x1m	5,0
beton klasy B7,5 zdylatowany 1x1m	
podsyпка zwirowa zagęszczona	20,0
grunt rodzimy po zdjęciu humusu	

SS2 - STROP drewniany - podsufitka	
konstrukcja stropu / dachu	
wełna mineralna ISOVER Super-Mata (min.L=0,035)	20,0
paroizolacja - folia	
płyta stężająca wg. rys. konstrukcji (min OSB15)	
ruszt wsporczy pod płyty GK	
wykończenie sufitu: płyty GK mocowana do rusztu	

Wszystkie projekty marki Z500™ są objęte licencją, którą w Polsce reprezentuje podmiot Z500 Sp.z o.o. Projekty, rysunki, opisy, koncepcje i rozwiązania chronione są na mocy przepisów w ustawie z dnia 4.02.1994 o prawie autorskim i prawach pokrewnych (tj. Dz. U 2006, nr 90, poz. 631 z późn. zm.). Wykorzystanie materiałów demonstracyjnych do celów handlowych, dalszej odsprzedaży, reprodukcji, kopiowania, w całości lub częściowo bez wiedzy i pisemnej zgody autorów jest zabronione pod rygorem pełnej odpowiedzialności cywilnej i karnej. Niniejszy rysunek jest demonstracyjną wersją projektu gotowego, dlatego też otrzymany produkt (projekt) może się nieznacznie różnić. All projects Z500™ brand are licensed - any copying, reproduction is prohibited and will be prosecuted.



Zx35 D wersja podstawowa
w technologii drewnianej



Z500 sp. z o.o.
ul. Gen. Zajączka 32; 01-510 Warszawa
tel./fax: +48 (22) 425 50 30; +48 (22) 331 13 35
e-mail: projekty@z500.pl; www.z500.pl

PROJEKT DEMONSTRACYJNY DOMU JEDNORODZINNEGO

TEMAT PRACOWANIA: **PRZEKRÓJ A-A**

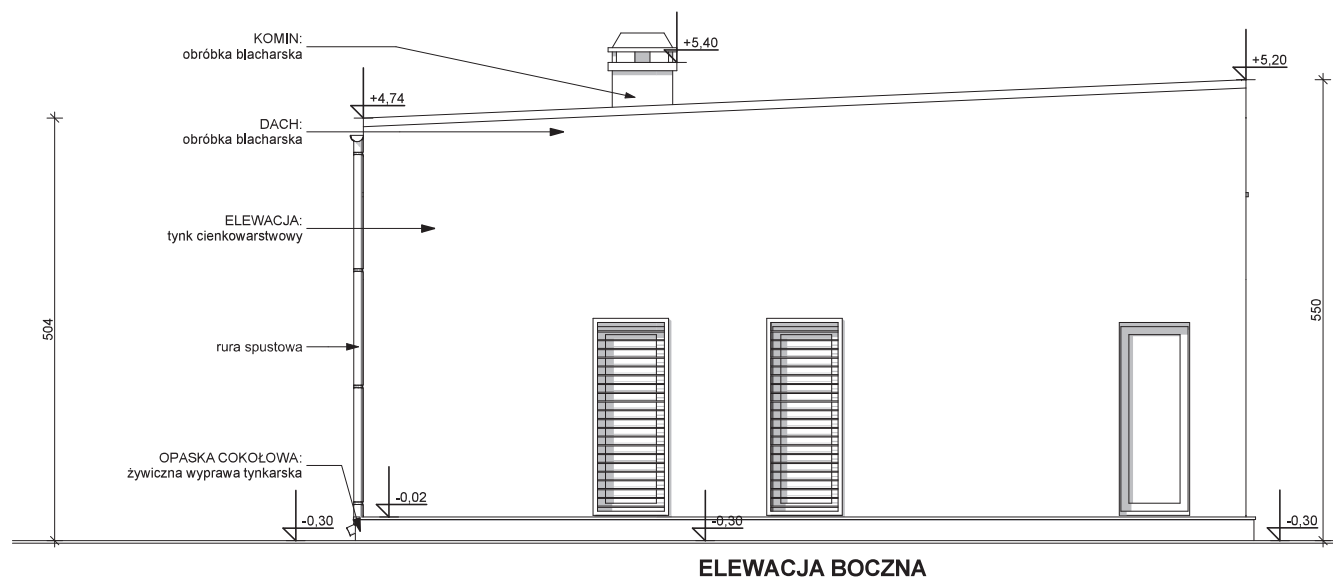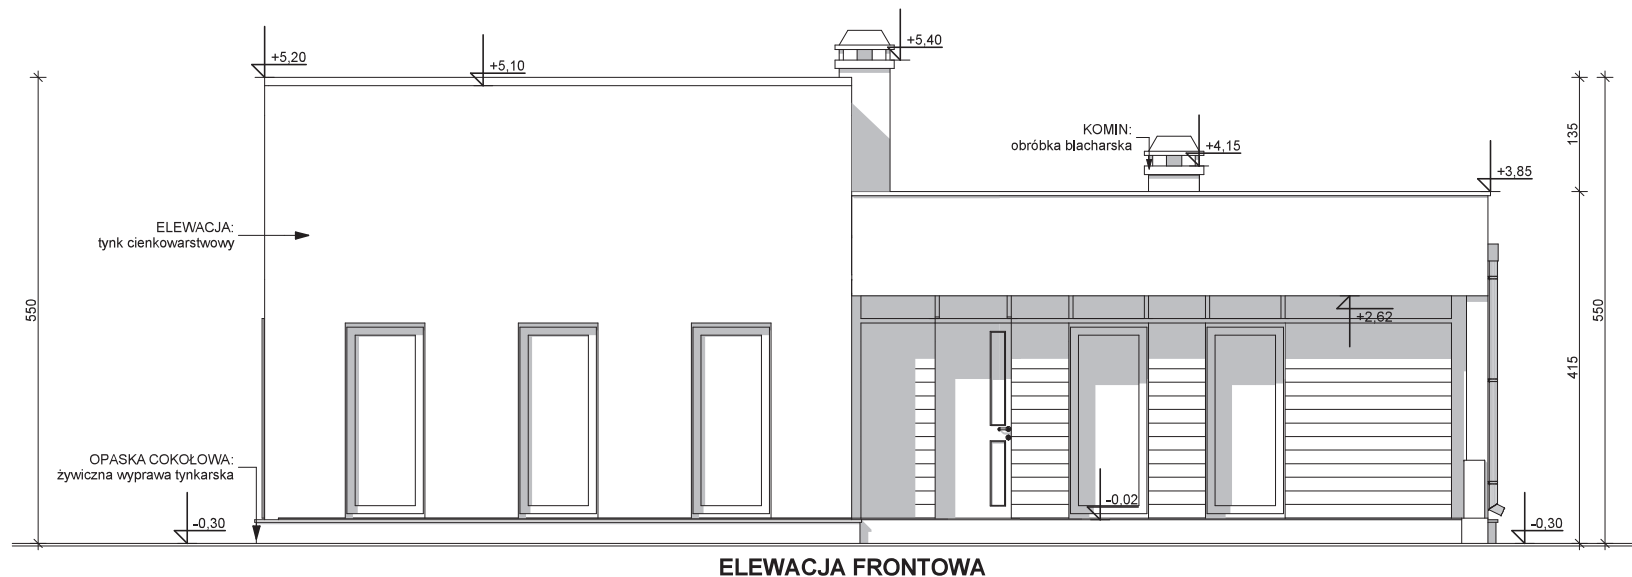

Zx35 D wersja podstawowa
w technologii drewnianej




Z500 sp. z o.o.
ul. Gen. Zajączka 32; 01-510 Warszawa
tel./fax: +48 (22) 425 50 30; +48 (22) 331 13 35
e-mail: projekty@z500.pl; www.z500.pl

PROJEKT DEMONSTRACYJNY DOMU JEDNORODZINNEGO


TEMAT
OPRACOWANIA

**ELEWACJE: FRONTOWA I
BOCZNA**

Wszystkie projekty marki Z500™ są objęte licencją, którą w Polsce reprezentuje podmiot Z500 Sp.z o.o. Projekty, rysunki, opisy, koncepcje i rozwiązania chronione są na mocy przepisów w ustawie z dnia 4.02.1994 o prawie autorskim i prawach pokrewnych (tj. Dz. U 2006, nr 90, poz. 631 z późn. zm.). Wykorzystanie materiałów demonstracyjnych do celów handlowych, dalszej odsprzedaży, reprodukcji, kopiowania, w całości lub częściowo bez wiedzy i pisemnej zgody autorów jest zabronione pod rygorem pełnej odpowiedzialności cywilnej i karnej. Niniejszy rysunek jest demonstracyjną wersją projektu gotowego, dlatego też otrzymany produkt (projekt) może się nieznacznie różnić. All projects Z500™ brand are licensed - any copying, reproduction is prohibited and will be prosecuted.

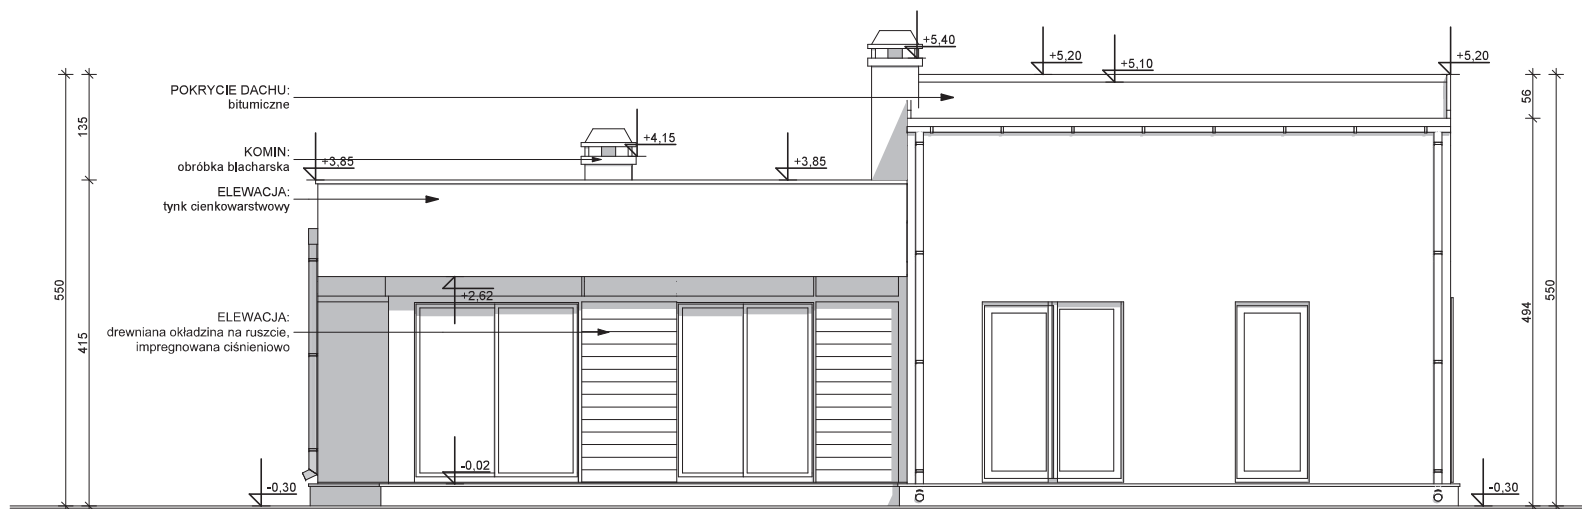

ELEWACJA OGRODOWA

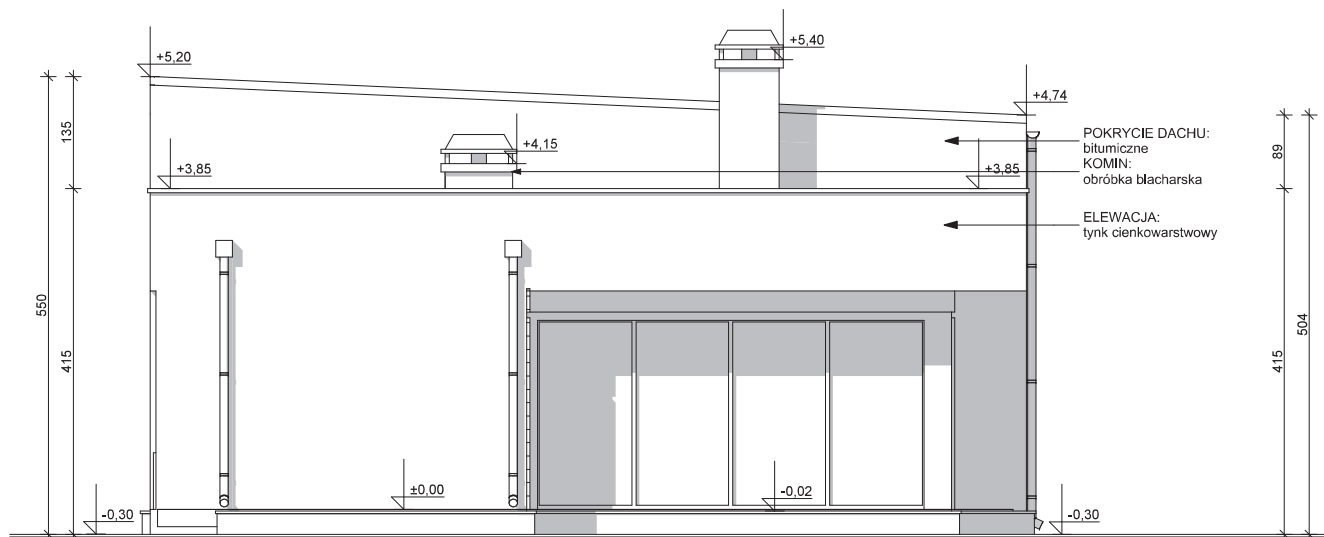

ELEWACJA BOCZNA

Zx35 D wersja podstawowa
w technologii drewnianej



Z500 sp. z o.o.
ul. Gen. Zajączka 32; 01-510 Warszawa
tel./fax: +48 (22) 425 50 30; +48 (22) 331 13 35
e-mail: projekty@z500.pl; www.z500.pl

PROJEKT DEMONSTRACYJNY DOMU JEDNORODZINNEGO

TEMAT
OPRACOWANIA

**ELEWACJE: TYLNA
(ogrodowa) i BOCZNA**

Wszystkie projekty marki Z500™ są objęte licencją, którą w Polsce reprezentuje podmiot Z500 Sp.z o.o. Projekty, rysunki, opisy, koncepcje i rozwiązania chronione są na mocy przepisów w ustawie z dnia 4.02.1994 o prawie autorskim i prawach pokrewnych (tj. Dz. U 2006, nr 90, poz. 631 z późn. zm.). Wykorzystanie materiałów demonstracyjnych do celów handlowych, dalszej odsprzedaży, reprodukcji, kopiowania, w całości lub częściowo bez wiedzy i pisemnej zgody autorów jest zabronione pod rygorem pełnej odpowiedzialności cywilnej i karnej. Niniejszy rysunek jest demonstracyjną wersją projektu gotowego, dlatego też otrzymany produkt (projekt) może się nieznacznie różnić. All projects Z500™ brand are licensed - any copying, reproduction is prohibited and will be prosecuted.