


## DEMO - WERSJA DEMONSTRACYJNA PROJEKTU



PERSPEKTYWA WIDOK OD OGRODU

PERSPEKTYWA WIDOK OD FRONTU

Zb8

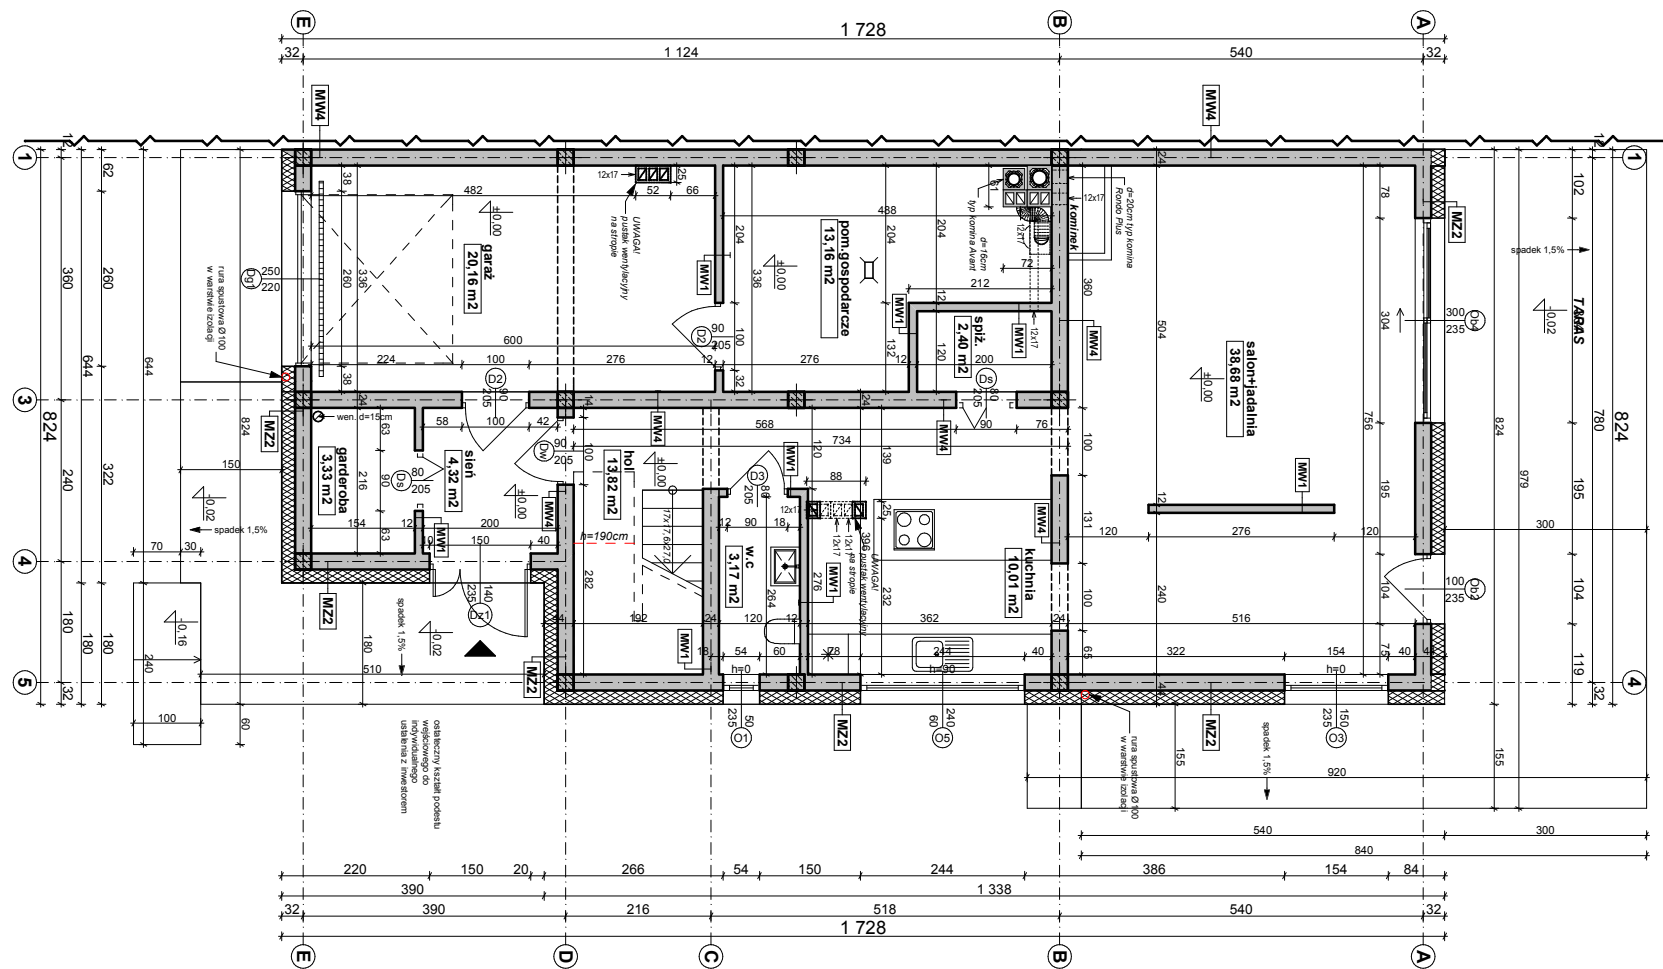

|                                                        |      |
|--------------------------------------------------------|------|
| <b>MZ2 - ŚCIANA ZEWN. KONSTR. OCIEPLONA</b>            |      |
| wykończeniezew: Sys. ociepleń / deskowanie / okładzina |      |
| ocieplenie: styropian Termo Organika fasada            |      |
| ściana: YTONG PP4 / 06                                 | 24.0 |
| wykończenie wew: tynk / płyty GK / glazura / boazeria  |      |

|                                                       |      |
|-------------------------------------------------------|------|
| <b>MW4 - ŚCIANA WEWN. NOŚNA</b>                       |      |
| wykończenie wew: tynk / płyty GK / glazura / boazeria |      |
| ściana: YTONG PP4 / 06                                | 24.0 |
| wykończenie wew: tynk / płyty GK / glazura / boazeria |      |

|                                                        |      |
|--------------------------------------------------------|------|
| <b>MW1 - ŚCIANA DZIAŁOWA MUROWANA</b>                  |      |
| wykończenie wew.: tynk / płyty GK / glazura / boazeria |      |
| ściana: SILKA (12cm) / YTONG (11,5cm)                  | 12.0 |
| wykończenie wew.: tynk / płyty GK / glazura / boazeria |      |

# OGŁĄDASZ WERSJĘ DEMO

Opracowanie ma charakter DEMONSTRACYJNY i przedstawia w przybliżeniu główne elementy konstrukcji budynku oraz podstawowe rozwiązania techniczno-materiałowe. Niniejszy projekt jest wersją demonstracyjną projektu katalogowego autorstwa Pracowni Architektonicznej STUDIO Z500. Jako autorzy opracowania i projektu, zgodnie z ustawą o prawie autorskim i prawach pokrewnych z dnia 04.02.1994 (Dziennik Ustaw nr 24 poz. 83 z dnia 23.02.1994 z późniejszymi zmianami), zastrzegamy prawa autorskie i zakazujemy wykorzystywania tego projektu do celów handlowych i dalszej odsprzedaży, reprodukowania/ kopiowania w całości ani częściowo oraz wprowadzania zmian ponad wymienione w projekcie, bez naszej wiedzy i zgody

Z500.pl/Zb8

**Zb8**

wersja podstawowa  
w technologii murowanej

**Z500**

ul. Gen. Zajączka 11 / 6 ; 01-510 Warszawa  
tel./fax: +48 (22) 425 50 30 ; +48 (22) 331 13 35  
e-mail: projekty@Z500.pl ; www.z500.pl

Copyright registered trademark by Z500

PROJEKT DEMONSTRACYJNY DOMU JEDNORODZINNEGO


TEMAT  
OPRACOWANIA:

**RZUT PARTERU**

To jest wersja demonstracyjna projektu!!! To jest wersja demonstracyjna projektu!!! To jest wersja demonstracyjna projektu!!!

To jest wersja demonstracyjna projektu!!! To jest wersja demonstracyjna projektu!!! To jest wersja demonstracyjna projektu!!!

To jest wersja demonstracyjna projektu!!! To jest wersja demonstracyjna projektu!!! To jest wersja demonstracyjna projektu!!!

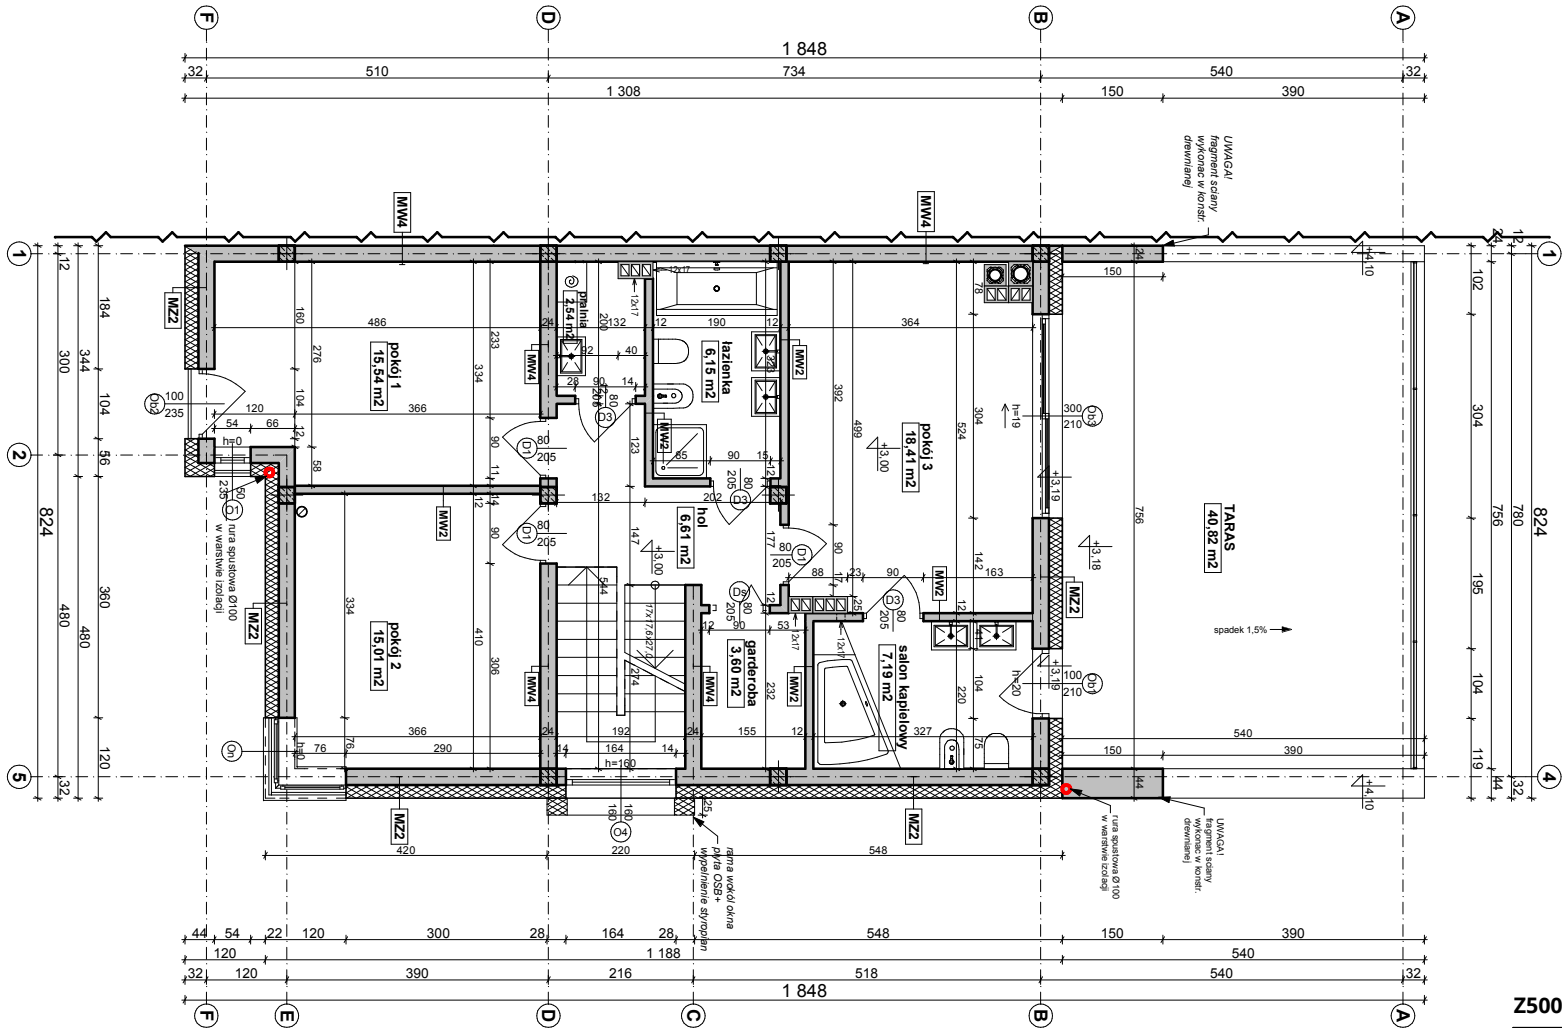

|                                                        |      |
|--------------------------------------------------------|------|
| <b>MW2 - ŚCIANA ZEWN. KONSTR. OCIEPLONA</b>            |      |
| wykończeniezew: Sys. ociepleń / deskowanie / okładzina |      |
| ocieplenie: styropian Termo Organika fasada            | 24.0 |
| ściana: YTONG PP4 / 06                                 |      |
| wykończenie wew: tynk / płyty GK / glazura / boazeria  |      |
| <b>MW4 - ŚCIANA WEWN. NOŚNA</b>                        |      |
| wykończenie wew: tynk / płyty GK / glazura / boazeria  | 24.0 |
| ściana: YTONG PP4 / 06                                 |      |
| wykończenie wew: tynk / płyty GK / glazura / boazeria  |      |
| <b>MW2 - ŚCIANA DZIAŁOWA LEKKA</b>                     |      |
| wykończenie wew: płyty GK                              | 1.3  |
| ruszt metalowy lub drewniany                           | 10.0 |
| wełna mineralna: KNAUF Insulation w Ecosse Technology  | 10.0 |
| wykończenie wew: płyty GK                              | 1.3  |

Z500.pl/Zb8  
**Zb8** wersja podstawowa  
w technologii murowanej

## OGLĄDASZ WERSJĘ DEMO

Opracowanie ma charakter DEMONSTRACYJNY i przedstawia w przybliżeniu główne elementy konstrukcji budynku oraz podstawowe rozwiązania techniczno-materiałowe. Niniejszy projekt jest wersją demonstracyjną projektu katalogowego autorstwa Pracowni Architektonicznej STUDIO Z500. Jako autorzy opracowania i projektu, zgodnie z ustawą o prawie autorskim i prawach pokrewnych z dnia 04.02.1994 (Dziennik Ustaw nr 24 poz. 83 z dnia 23.02.1994 z późniejszymi zmianami), zastrzegamy prawa autorskie i zakazujemy wykorzystywania tego projektu do celów handlowych i dalszej odsprzedaży, reprodukowania/ kopiowania w całości ani częściowo oraz wprowadzania zmian ponad wymienione w projekcie, bez naszej wiedzy i zgody

ul. Gen. Zajączka 11 / 6 ; 01-510 Warszawa  
tel./fax: +48 (22) 425 50 30 ; +48 (22) 331 13 35  
e-mail: projekty@Z500.pl ; www.z500.pl


Copyright registered trademark by Z500

PROJEKT DEMONSTRACYJNY DOMU JEDNORODZINNEGO

TEMAT  
OPRACOWANIA:

**RZUT PIĘTRA**

To jest wersja demonstracyjna projektu!!! To jest wersja demonstracyjna projektu!!! To jest wersja demonstracyjna projektu!!!

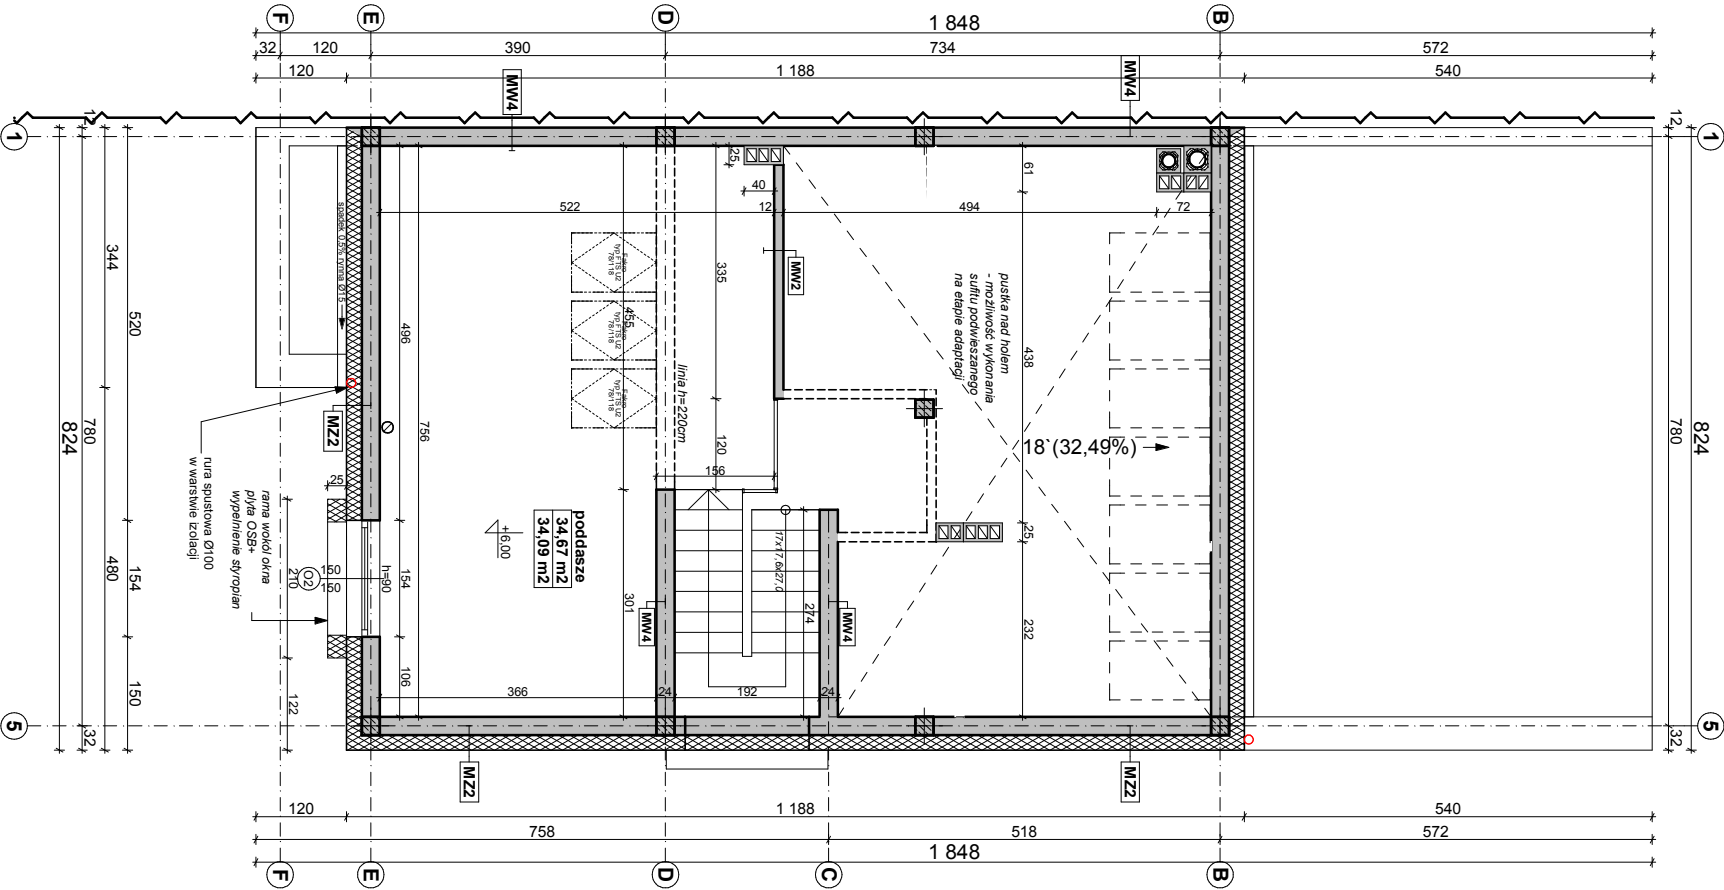

|                                                        |      |
|--------------------------------------------------------|------|
| <b>MZ2 - ŚCIANA ZEWN. KONSTR. OCIEPLONA</b>            |      |
| wykończeniezew. Sys. ociepleń / deskowanie / okładzina |      |
| ocieplenie: styropian Termo Organika fasada            |      |
| ściana: YTONG PP4 / 06                                 | 24.0 |
| wykończenie wew. tynk / płyty GK / glazura / boazeria  |      |
| <b>MW4 - ŚCIANA WEWN. NOSNA</b>                        |      |
| wykończenie wew. tynk / płyty GK / glazura / boazeria  |      |
| ściana: YTONG PP4 / 06                                 | 24.0 |
| wykończenie wew. tynk / płyty GK / glazura / boazeria  |      |
| <b>MW2 - ŚCIANA DZIAŁOWA LEKKA</b>                     |      |
| wykończenie wew. płyty GK                              | 1.3  |
| ruszt metalowy lub drewniany                           | 10.0 |
| włna mineralna: KNAUF Insulation w Ecosie Technology   | 10.0 |
| wykończenie wew. płyty GK                              | 1.3  |

OGLĄDASZ WERSJĘ DEMO

Opracowanie ma charakter DEMONSTRACYJNY i przedstawia w przybliżeniu główne elementy konstrukcji budynku oraz podstawowe rozwiązania techniczno-materiałowe. Niniejszy projekt jest wersją demonstracyjną projektu katalogowego autorstwa Pracowni Architektonicznej STUDIO Z500. Jako autorzy opracowania i projektu, zgodnie z ustawą o prawie autorskim i prawach pokrewnych z dnia 04.02.1994 (Dziennik Ustaw nr 24 poz. 83 z dnia 23.02.1994 z późniejszymi zmianami), zastrzegamy prawa autorskie i zakazujemy wykorzystywania tego projektu do celów handlowych i dalszej odsprzedaży, reprodukowania/ kopiowania w całości ani częściowo oraz wprowadzania zmian ponad wymienione w projekcie, bez naszej wiedzy i zgody

Z500.pl/Zb8

Zb8

wersja podstawowa  
w technologii murowanej

Z500

ul. Gen. Zajączka 11 / 6 ; 01-510 Warszawa  
tel./fax: +48 (22) 425 50 30 ; +48 (22) 331 13 35  
e-mail: projekty@Z500.pl ; www.z500.pl

Copyright registered trademark by Z500

PROJEKT DEMONSTRACYJNY DOMU JEDNORODZINNEGO

TEMAT  
OPRACOWANIA:


RZUT PODDASZA

To jest wersja demonstracyjna projektu!!! To jest wersja demonstracyjna projektu!!! To jest wersja demonstracyjna projektu!!!

To jest wersja demonstracyjna projektu!!! To jest wersja demonstracyjna projektu!!! To jest wersja demonstracyjna projektu!!!



To jest wersja demonstracyjna projektu!!! To jest wersja demonstracyjna projektu!!! To jest wersja demonstracyjna projektu!!!

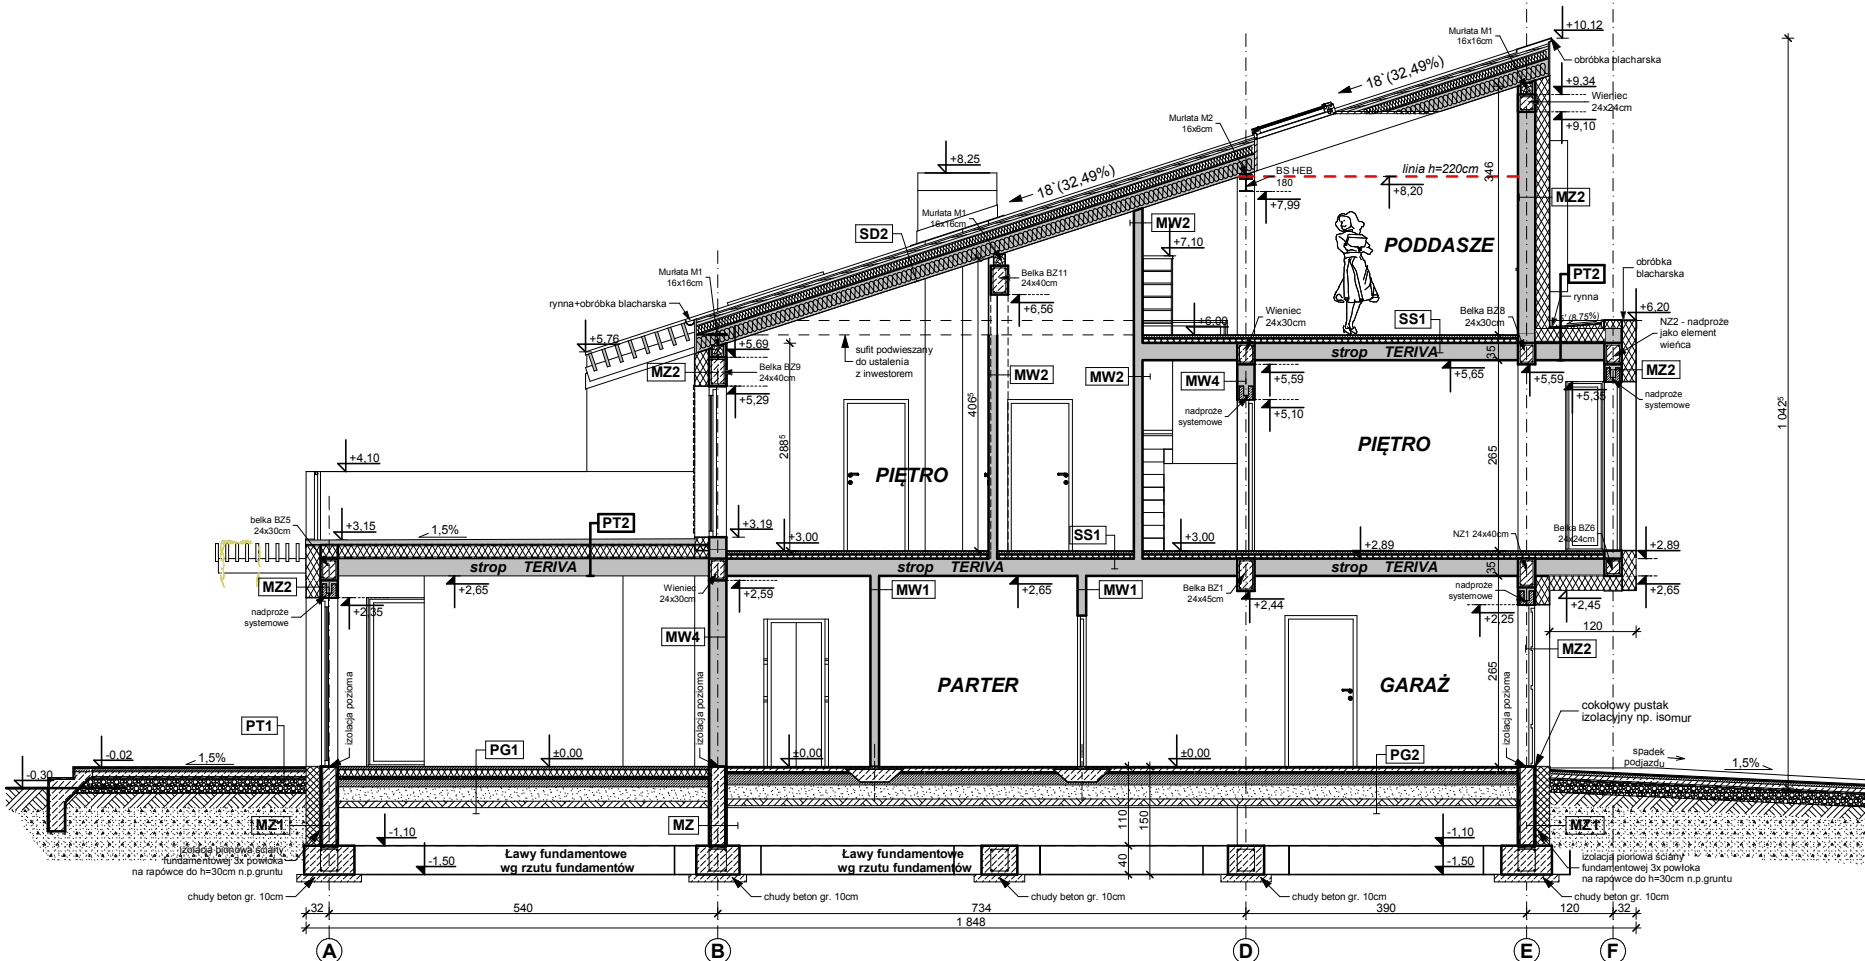

| PG1 - POSADZKA MIESZKANIA NA GRUNCIE           |      |
|------------------------------------------------|------|
| podłoga alternatywnie: wykładzina, terakota    | 5.0  |
| sztućka beton. z prow. instalacji, zdylatowana | 10.0 |
| hydroizolacja                                  | 10.0 |
| zatarły beton - warstwa wyrównawcza            | 10.0 |
| warstwa zagęszczającego suchego piasku         | 20.0 |
| grunt rodzimy po zdjęciu humusu                | 20.0 |

| PG2 - POSADZKA GARAZU NA GRUNCIE                          |      |
|-----------------------------------------------------------|------|
| podłoga: gres o zwiększonej wytrzymałości                 | 5.0  |
| sztućka bet. z prow. instalacji, zdylatowana (wzmocniona) | 10.0 |
| hydroizolacja                                             | 10.0 |
| zatarły beton - warstwa wyrównawcza                       | 15.0 |
| warstwa zagęszczającego suchego piasku                    | 20.0 |
| grunt rodzimy po zdjęciu humusu                           | 20.0 |

| PT1 - POSADZKA TARASU / PODESTU WEJŚCIOWEGO        |      |
|----------------------------------------------------|------|
| posadzka: mrozoodporna płytki                      | 24.0 |
| elastyczna i mrozoodporna zaprawa na hydroizolacji | 5.0  |
| beton klasy B15 zdylatowany 1x1m                   | 5.0  |
| podstopa żwirowa zagęszczona                       | 20.0 |
| grunt rodzimy po zdjęciu humusu                    | 20.0 |

| PT2 - BALKON / TARAS nad pom. ogrzewanym              |      |
|-------------------------------------------------------|------|
| posadzka: mrozoodporna płytki                         | 24.0 |
| elastyczna i mrozoodporna zaprawa na hydroizolacji    | 5.0  |
| zaprawa / gładź cem. dyktowana (spadek 1.5%) gr. str. | 7.0  |
| lepek / papa bitumiczna / folia                       | 10.0 |
| ocieplenie: styropian Termo Organika dach-podłoga     | 20.0 |
| izolacja: folia / papa                                | 10.0 |
| strop: gr. wg ry. konstrukcji                         | 10.0 |
| sufit: tynk gładki                                    | 10.0 |

| MZ - ŚCIANA FUNDAMENTOWA              |      |
|---------------------------------------|------|
| hydroizolacja                         | 24.0 |
| ściana: bloczki betonowe / beton lany | 24.0 |

| MZ1 - ŚCIANA FUNDAMENTOWA OCIEPLONA             |      |
|-------------------------------------------------|------|
| wykończenie: tynk / płyty GK / gładź / boazeria | 12.0 |
| ocieplenie: styropian Termo Organika fundament  | 12.0 |
| hydroizolacja                                   | 10.0 |
| ściana: bloczki betonowe / beton lany           | 24.0 |
| hydroizolacja                                   | 10.0 |

| MW2 - ŚCIANA ZEWN. KONSTR. OCIEPLONA            |      |
|-------------------------------------------------|------|
| wykończenie: tynk / płyty GK / gładź / boazeria | 24.0 |
| ocieplenie: styropian Termo Organika fasada     | 24.0 |
| hydroizolacja                                   | 10.0 |
| ściana: YTONG PP4 / 06                          | 24.0 |
| wykończenie: tynk / płyty GK / gładź / boazeria | 24.0 |

| MW4 - ŚCIANA WEWN. NOŚNA                        |      |
|-------------------------------------------------|------|
| wykończenie: tynk / płyty GK / gładź / boazeria | 24.0 |
| ściana: YTONG PP4 / 06                          | 24.0 |
| wykończenie: tynk / płyty GK / gładź / boazeria | 24.0 |

| MW1 - ŚCIANA DZIAŁOWA MUROWANA                  |      |
|-------------------------------------------------|------|
| wykończenie: tynk / płyty GK / gładź / boazeria | 12.0 |
| ściana: SILKA (12cm) / YTONG (11.5cm)           | 12.0 |
| wykończenie: tynk / płyty GK / gładź / boazeria | 12.0 |

| MW2 - ŚCIANA DZIAŁOWA LEKKĄ                          |      |
|------------------------------------------------------|------|
| wykończenie: tynk / płyty GK / gładź / boazeria      | 1.3  |
| ruszt metalowy lub drewniany                         | 10.0 |
| wełna mineralna: KNAUF Insulation w Ecosy Technology | 10.0 |
| wykończenie: tynk / płyty GK / gładź / boazeria      | 1.3  |

| SS2 - STROP DREWNIANY - PODSUFITKA                  |      |
|-----------------------------------------------------|------|
| konstrukcja stropu / dachu                          | 20.0 |
| ocieplenie: wełna w Ecosy Technology między żełkami | 20.0 |
| parozizolacja: folia                                | 10.0 |
| ryszt wsporczy pod płyty GK                         | 10.0 |
| płyta gipsowo-kartonowa mocowana do rusztu          | 10.0 |

| SD2 - DACH OCIEPLONY                                          |      |
|---------------------------------------------------------------|------|
| okrycie alternatywnie: dachówka / blacha / gont / balcho dach | 10.0 |
| izolacja: wełna w Ecosy Technology                            | 2.2  |
| warstwa wentylacyjna krycia / poszycie                        | 20.0 |
| ocieplenie: wełna KNAUF Insulation w Ecosy Technology         | 20.0 |
| konstrukcja dachu                                             | 10.0 |
| parozizolacja                                                 | 10.0 |
| wykończenie: płyty GK / boazeria / deskowanie                 | 10.0 |

Z500.pl/Zb8

Zb8

wersja podstawowa  
w technologii murowanej

Z500

ul. Gen. Zajączka 11 / 6 ; 01-510 Warszawa  
tel./fax: +48 (22) 425 50 30 ; +48 (22) 331 13 35  
e-mail: projekty@Z500.pl ; www.z500.pl

Copyright registered trademark by Z500

PROJEKT DEMONSTRACYJNY DOMU JEDNORODZINNEGO


TEMAT  
OPRACOWANIA

Przekrój poprzeczny


To jest wersja demonstracyjna projektu!!! To jest wersja demonstracyjna projektu!!! To jest wersja demonstracyjna projektu!!!

## OGLĄDASZ WERSJĘ DEMO

Opracowanie ma charakter DEMONSTRACYJNY i przedstawia w przybliżeniu główne elementy konstrukcji budynku oraz podstawowe rozwiązania techniczno-materiałowe. Niniejszy projekt jest wersją demonstracyjną projektu katalogowego autorstwa Pracowni Architektonicznej STUDIO Z500. Jako autorzy opracowania i projektu, zgodnie z ustawą o prawie autorskim i prawach pokrewnych z dnia 04.02.1994 (Dziennik Ustaw nr 24 poz. 83 z dnia 23.02.1994 z późniejszymi zmianami), zastrzegamy prawa autorskie i zakazujemy wykorzystywania tego projektu do celów handlowych i dalszej odsprzedaży, reprodukowania/ kopiowania w całości ani częściowo oraz wprowadzania zmian ponad wymienione w projekcie, bez naszej wiedzy i zgody

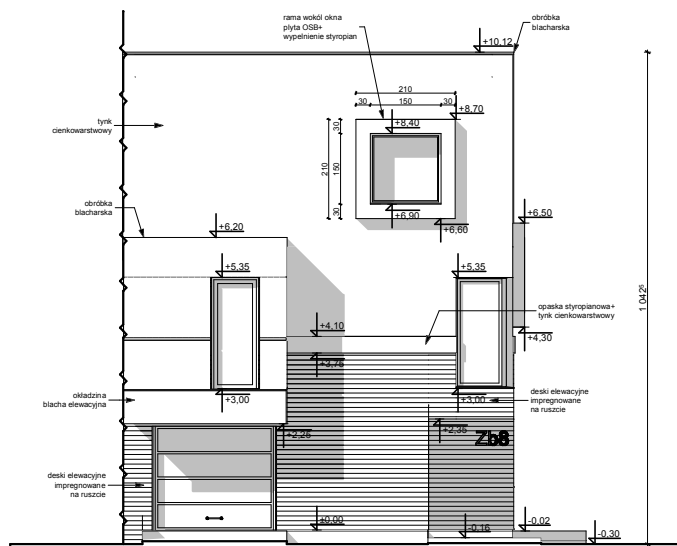

**ELEWACJA FRONTOWA**

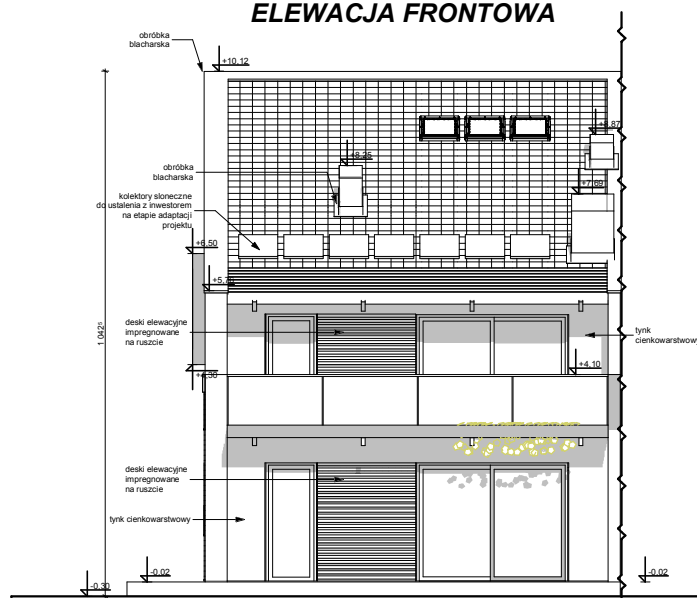

**ELEWACJA OGRODOWA (tylna)**

## OGLĄDASZ WERSJĘ DEMO

Opracowanie ma charakter DEMONSTRACYJNY i przedstawia w przybliżeniu główne elementy konstrukcji budynku oraz podstawowe rozwiązania techniczno-materiałowe. Niniejszy projekt jest wersją demonstracyjną projektu katalogowego autorstwa Pracowni Architektonicznej STUDIO Z500. Jako autorzy opracowania i projektu, zgodnie z ustawą o prawie autorskim i prawach pokrewnych z dnia 04.02.1994 (Dziennik Ustaw nr 24 poz. 83 z dnia 23.02.1994 z późniejszymi zmianami), zastrzegamy prawa autorskie i zakazujemy wykorzystywania tego projektu do celów handlowych i dalszej odsprzedaży, reprodukowania/ kopiowania w całości ani częściowo oraz wprowadzania zmian ponad wymienione w projekcie, bez naszej wiedzy i zgody

### UWAGI :

- ostateczny sposób wykończenia elewacji zewnętrznej do ustalenia z inwestorem w zakresie nadzoru (okładzina drewniana, cegła klinkierowa, tynk cienkowarstwowy)

Z500.pl/Zb8

**Zb8**

wersja podstawowa  
w technologii murowanej




ul. Gen. Zajączka 11 / 6 ; 01-510 Warszawa  
tel./fax: +48 (22) 425 50 30 ; +48 (22) 331 13 35  
e-mail: projekty@Z500.pl ; www.z500.pl

Copyright registered trademark by Z500

PROJEKT DEMONSTRACYJNY DOMU JEDNORODZINNEGO

TEMAT  
OPRACOWANIA:

**ELEWACJE frontowa i ogrodowa**

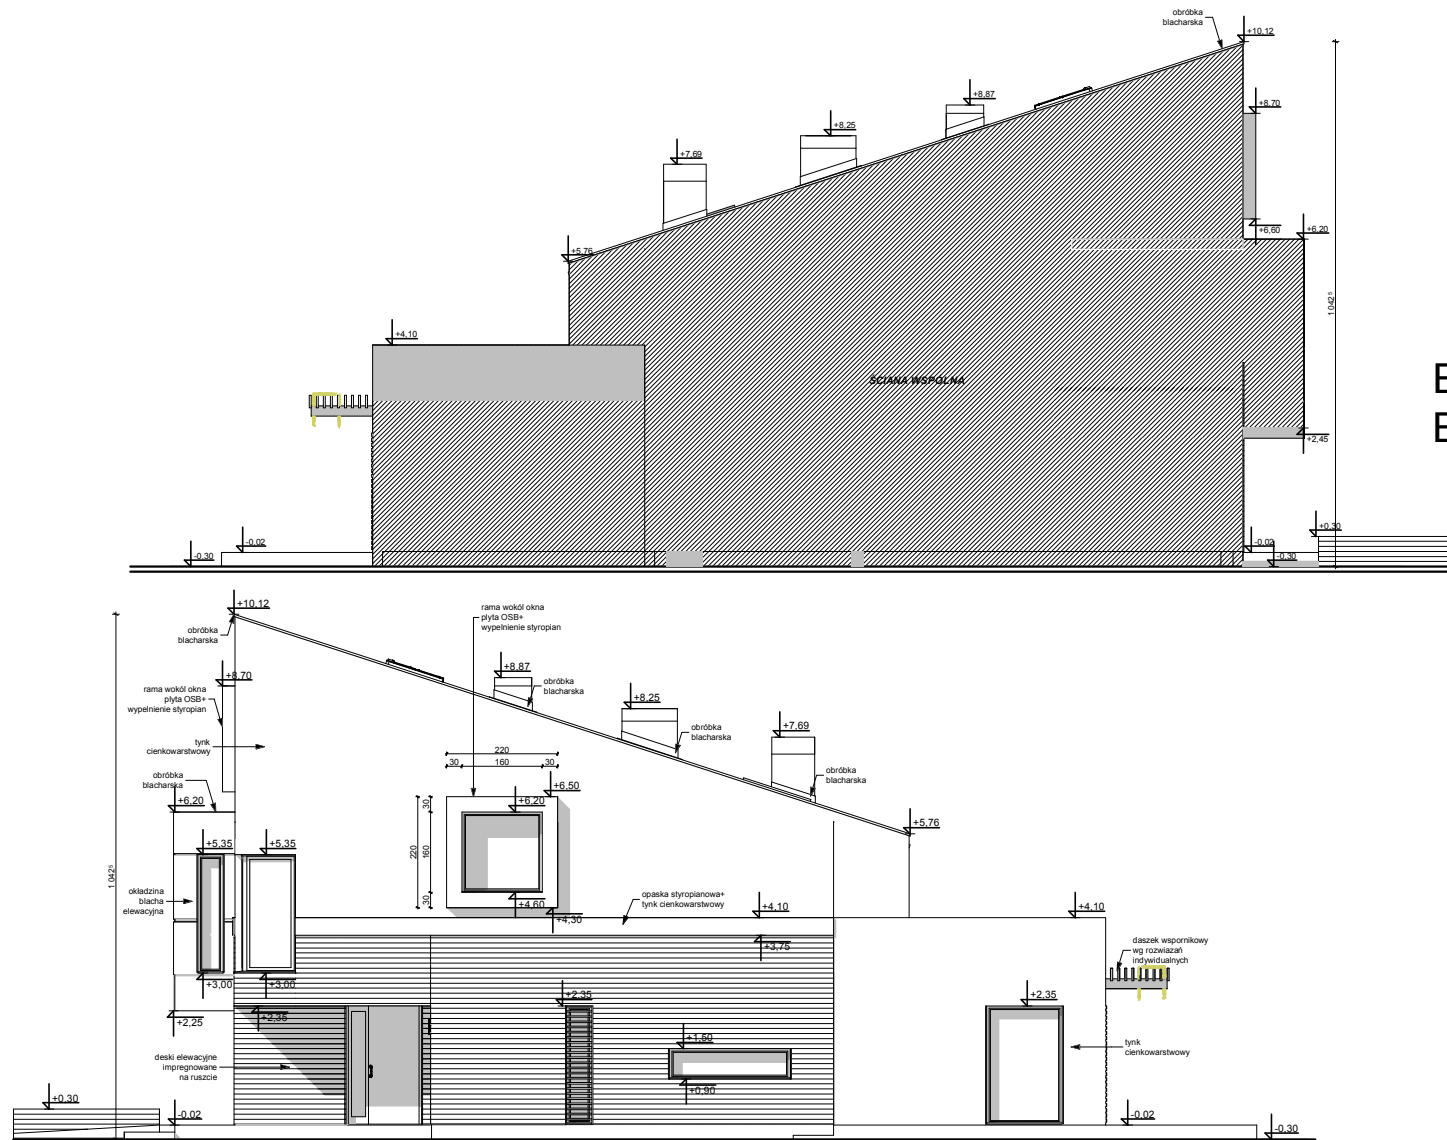

## ELEWACJE BOCZNE

### UWAGI :

- ostateczny sposób wykończenia elewacji zewnętrznej do ustalenia z inwestorem w zakresie nadzoru (okładzina drewniana, cegła klinkierowa, tynk cienkowarstwowy)

Z500.pl/Zb8

**Zb8**

wersja podstawowa  
w technologii murowanej

## OGLĄDASZ WERSJĘ DEMO

Opracowanie ma charakter DEMONSTRACYJNY i przedstawia w przybliżeniu główne elementy konstrukcji budynku oraz podstawowe rozwiązania techniczno-materiałowe. Niniejszy projekt jest wersją demonstracyjną projektu katalogowego autorstwa Pracowni Architektonicznej STUDIO Z500. Jako autorzy opracowania i projektu, zgodnie z ustawą o prawie autorskim i prawach pokrewnych z dnia 04.02.1994 (Dziennik Ustaw nr 24 poz. 83 z dnia 23.02.1994 z późniejszymi zmianami), zastrzegamy prawa autorskie i zakazujemy wykorzystywania tego projektu do celów handlowych i dalszej odsprzedaży, reprodukowania/ kopiowania w całości ani częściowo oraz wprowadzania zmian ponad wymienione w projekcie, bez naszej wiedzy i zgody



ul. Gen. Zajączka 11 / 6 ; 01-510 Warszawa  
tel./fax: +48 (22) 425 50 30 ; +48 (22) 331 13 35  
e-mail: projekty@Z500.pl ; www.z500.pl

Copyright registered trademark by Z500

PROJEKT DEMONSTRACYJNY DOMU JEDNORODZINNEGO

TEMAT  
OPRACOWANIA:

**ELEWACJE BOCZNE**