



PROJEKT Z189

OBRYŚ BUDYNKU DO PROJEKTU ZAGOSPODAROWANIA


usytuowanie budynku na działce

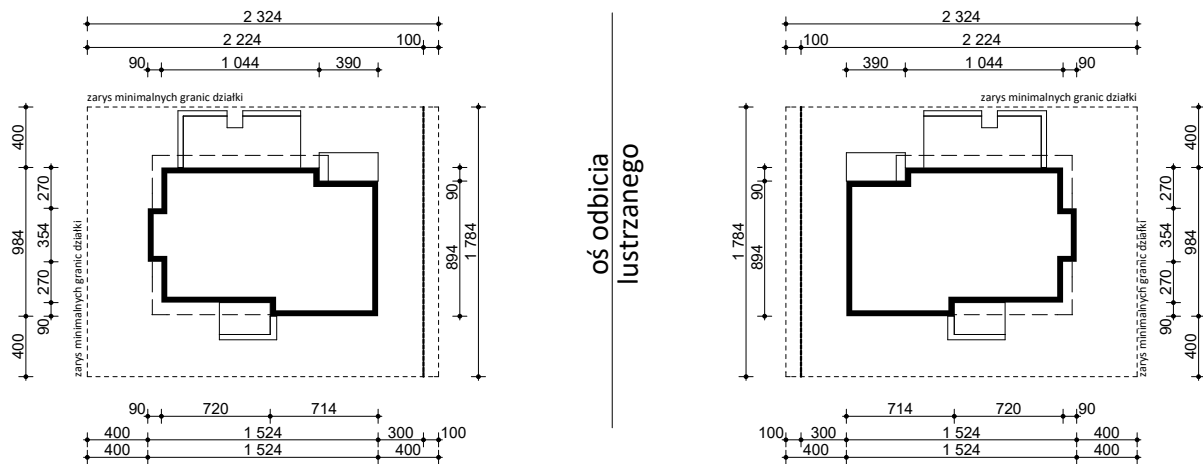

W przypadku likwidacji okna bądź zastąpienia go pustakami szklanymi w ścianie bocznej garażu i pom. gosp. istnieje możliwość zmniejszenia wymiarów działki 22,24m x 17,84m

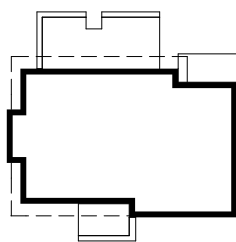

oś odbicia lustrzanego

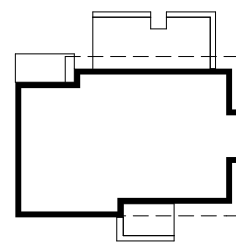

Z500 sp. z o.o.

ul. Gen. Zajęczka 32; 01-510 Warszawa
tel./fax: +48 (22) 425 50 30; +48 (22) 331 13 35
e-mail: projekty@z500.pl; www.z500.pl

TEMAT OPRACOWANIA:	PROJEKT ARCH.-BUD. DOMU JEDNORODZINNEGO	
RYSUNEK:	OBRYŚ BUDYNKU	SKALA: 1:500