

DEMO - WERSJA DEMONSTRACYJNA PROJEKTU




PERSPEKTYWA WIDOK OD FRONTU



PERSPEKTYWA WIDOK OD TYŁU

Z287 GL2

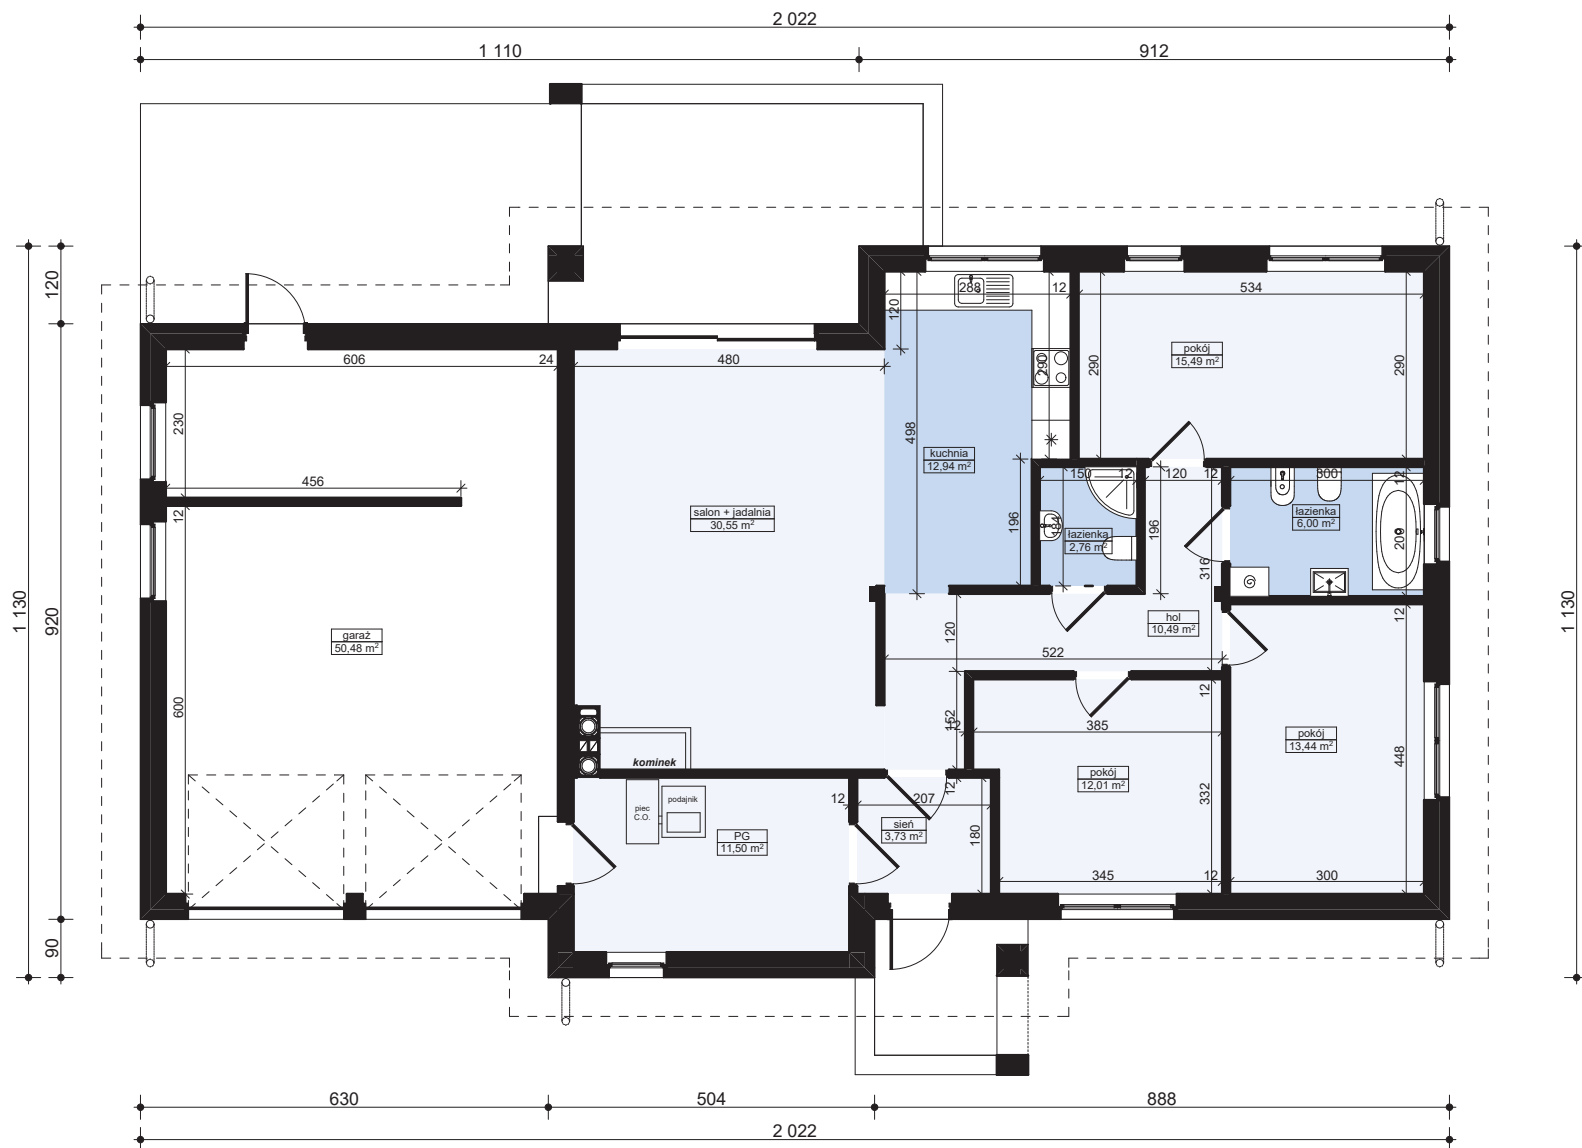

MZ2 - ŚCIANA ZEWN. KONSTR. OCIEPLONA	
wykończeniezew: Sys. ociepleń / deskowanie / okładzina	
ocieplenie: styropian Termo Organika fasada	
ściana: Solbet Optimal / elem. ceramiczne	24,0
wykończenie wew: tynk / płyty GK / glazura / boazeria	

MW4 - ŚCIANA WEWN. NOŚNA	
wykończenie wew: tynk / płyty GK / glazura / boazeria	
ściana: ściana: Solbet Optimal / elem. ceramiczne	24,0
wykończenie wew: tynk / płyty GK / glazura / boazeria	

MW1 - ŚCIANA DZIAŁOWA MUROWANA	
wykończenie wew.: tynk / płyty GK / glazura / boazeria	
ściana: Solbet / elem. ceramiczne	12,0
wykończenie wew.: tynk / płyty GK / glazura / boazeria	

Z287 GL2 wariant z garażem bocznym dwustanowiskowym



Z500 sp. z o.o.

ul. Gen. Zajączka 32; 01-510 Warszawa
tel./fax: +48 (22) 425 50 30; +48 (22) 331 13 35
e-mail: projekty@z500.pl; www.z500.pl

PROJEKT DEMONSTRACYJNY DOMU JEDNORODZINNEGO

TEMAT
OPRACOWANIA:

RZUT PARTERU

Wszystkie projekty marki Z500™ są objęte licencją, którą w Polsce reprezentuje podmiot Z500 Sp.z o.o. Projekty, rysunki, opisy, koncepcje i rozwiązania chronione są na mocy przepisów w ustawie z dnia 4.02.1994 o prawie autorskim i prawach pokrewnych (tj. Dz. U 2006, nr 90, poz. 631 z późn. zm.). Wykorzystanie materiałów demonstracyjnych do celów handlowych, dalszej odsprzedaży, reprodukcji, kopiowania, w całości lub częściowo bez wiedzy i pisemnej zgody autorów jest zabronione pod rygorem pełnej odpowiedzialności cywilnej i karnej. Niniejszy rysunek jest demonstracyjną wersją projektu gotowego, dlatego też otrzymany produkt (projekt) może się nieznacznie różnić. All projects Z500™ brand are licensed - any copying, reproduction is prohibited and will be prosecuted.

To jest wersja demonstracyjna projektu!!! To jest wersja demonstracyjna projektu!!! To jest wersja demonstracyjna projektu!!!

To jest wersja demonstracyjna projektu!!! To jest wersja demonstracyjna projektu!!! To jest wersja demonstracyjna projektu!!!



S52 - STROP drewniany - podsufitka konstrukcja stropu / dachu wena mineralna ISOVER Super-Mata (min.L=0,35) parozizolacja - folia ściana ścigająca waz. konstrukcji (min. OSB15) pusz wsporczy pod płyty GK płyty gipsowo-kartonowa mocowana do rusztu	PG1 - POSADZAKA MIESZKANIA NA GRUNCIE podoga alternatywnie: wykładzina, terakota szlichta beton. z prow. instalacji, zdytlawiona ocieplenie: styropian Termo Organika dach-podoga		5,0		SD1 - DACH NIEOCIEPLONY pokrycie alternatywnie: dachowka / blacha / gont / blachodach lity / kontrfalty / deskowanie warstwa wylogopnego krycia + poszycie konstrukcja dachu (opcjonalnie) wykończenie: płyty GK / boazeria / deskowanie	10,0 2,2
	hydroizolacja zatyarty beton - warstwa wyrównawcza beton B10 warstwa zagęszczoną suchego piasku grunt rodzimy po zdjęciu humusu		10,0 20,0		MZ - SCIANA FUNDAMENTOWA hydroizolacja ściana, bloczki betonowe / beton lary	24,0
	PG2 - POSADZAKA GARAZU NA GRUNCIE podoga: gres o zwiększonej wytrzymałości szlichta bet. z prow. instalacji, zdytlawiona (wzmocniona) hydroizolacja zatyarty beton - warstwa wyrównawcza beton B10 warstwa zagęszczoną suchego piasku grunt rodzimy po zdjęciu humusu		5,0 15,0 20,0		MZ1 - SCIANA FUNDAMENTOWA OCIEPLONA wykończenie: klinkierowe / tynk cokolowy (ponad tynkiem) ocieplenie: Styropian Termo Organika fundament hydroizolacja ściana, bloczki betonowe / beton lary hydroizolacja	12,0 24,0
	PT1 - POSADZAKA TARASU / PODESTU WJESCIOWEGO podoga: mrozoodporna płyta elastyczna i mrozoodporna zaprawa na hydroizolacji beton klasy B15 zdytlawiony 1x1m beton klasy B7,5 zdytlawiony 1x1m ściana żwirowa zagęszczona grunt rodzimy po zdjęciu humusu		5,0 20,0		MW2 - SCIANA ZEWN. OCIEPLONA wykończeniezew. tynk / płyty GK / glazura / boazeria ściana, bloczki ceramiczne / beton wykończeniezew. tynk / płyty GK / glazura / boazeria	24,0 12,0
					MW1 - SCIANA DZIAŁOWA MUROWANA wykończeniezew. tynk / płyty GK / glazura / boazeria ściana, bloczki ceramiczne / beton wykończeniezew. tynk / płyty GK / glazura / boazeria	12,0

Z287 GL2 wariant z garażem bocznym
dwustanowiskowym




Z500 sp. z o.o.
ul. Gen. Żajęcza 32; 01-510 Warszawa
tel./fax: +48 (22) 425 50 30; +48 (22) 331 13 35
e-mail: projekty@z500.pl; www.z500.pl


PROJEKT DEMONSTRACYJNY DOMU JEDNORODZINNEGO

TEMAT
OPRACOWANIA:

PRZEKRÓJ B-B

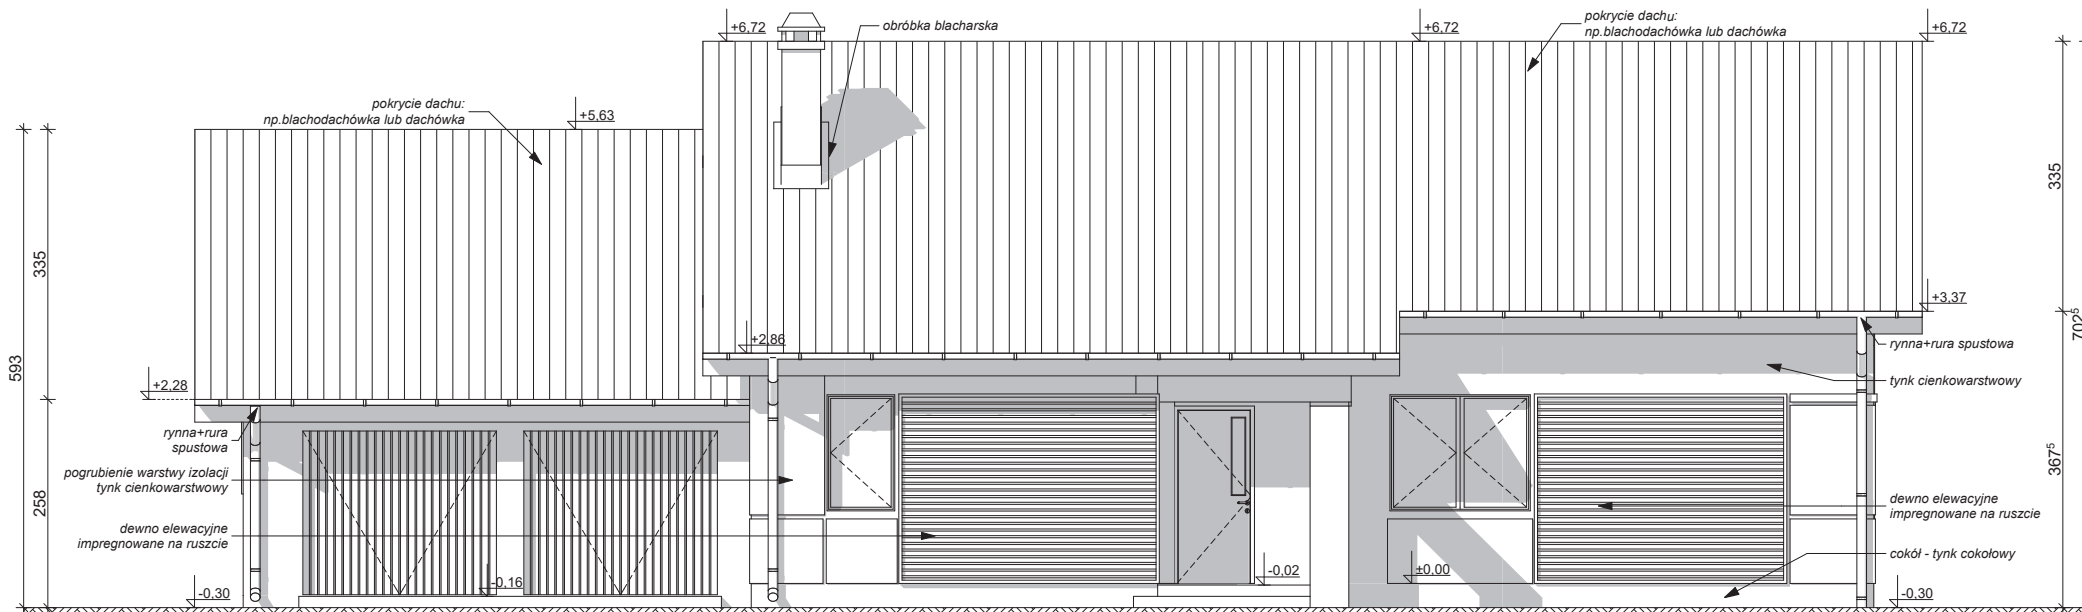

Elewacja frontowa

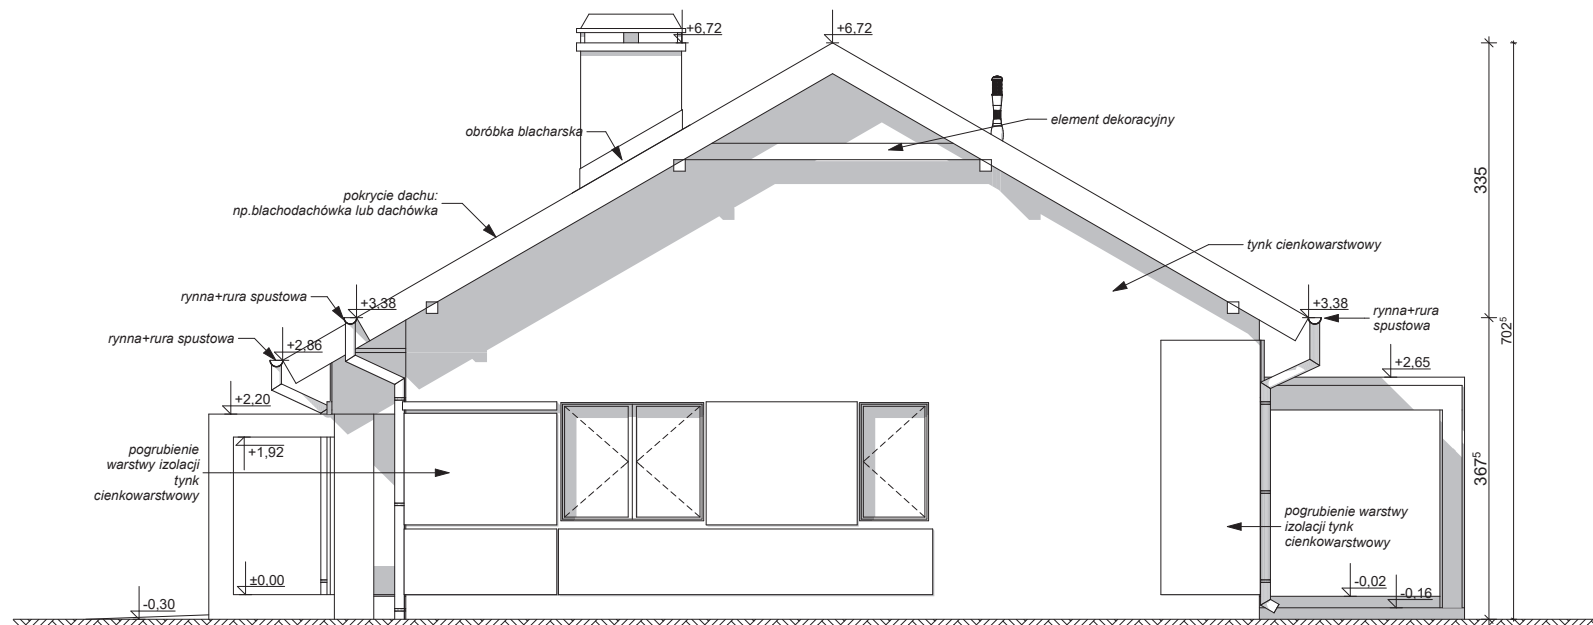

Elewacja boczna

Wszystkie projekty marki Z500™ są objęte licencją, którą w Polsce reprezentuje podmiot Z500 Sp. z o.o. Projekty, rysunki, opisy, koncepcje i rozwiązania chronione są na mocy przepisów w ustawie z dnia 4.02.1994 o prawie autorskim i prawach pokrewnych (tj. Dz. U 2006, nr 90, poz. 631 z późn. zm.). Wykorzystanie materiałów demonstracyjnych do celów handlowych, dalszej odsprzedaży, reprodukcji, kopiowania, w całości lub częściowo bez wiedzy i pisemnej zgody autorów jest zabronione pod rygorem pełnej odpowiedzialności cywilnej i karnej. Niniejszy rysunek jest demonstracyjną wersją projektu gotowego, dlatego też otrzymany produkt (projekt) może się nieznacznie różnić. All projects Z500™ brand are licensed - any copying, reproduction is prohibited and will be prosecuted.

Z287 GL2 wariant z garażem bocznym dwustanowiskowym



Z500 sp. z o.o.


ul. Gen. Zajączka 32; 01-510 Warszawa
tel./fax: +48 (22) 425 50 30; +48 (22) 331 13 35
e-mail: projekty@z500.pl; www.z500.pl

PROJEKT DEMONSTRACYJNY DOMU JEDNORODZINNEGO


TEMAT OPRACOWANIA:

ELEWACJE: FRONTOWA I BOCZNA

To jest wersja demonstracyjna projektu!!! To jest wersja demonstracyjna projektu!!! To jest wersja demonstracyjna projektu!!!

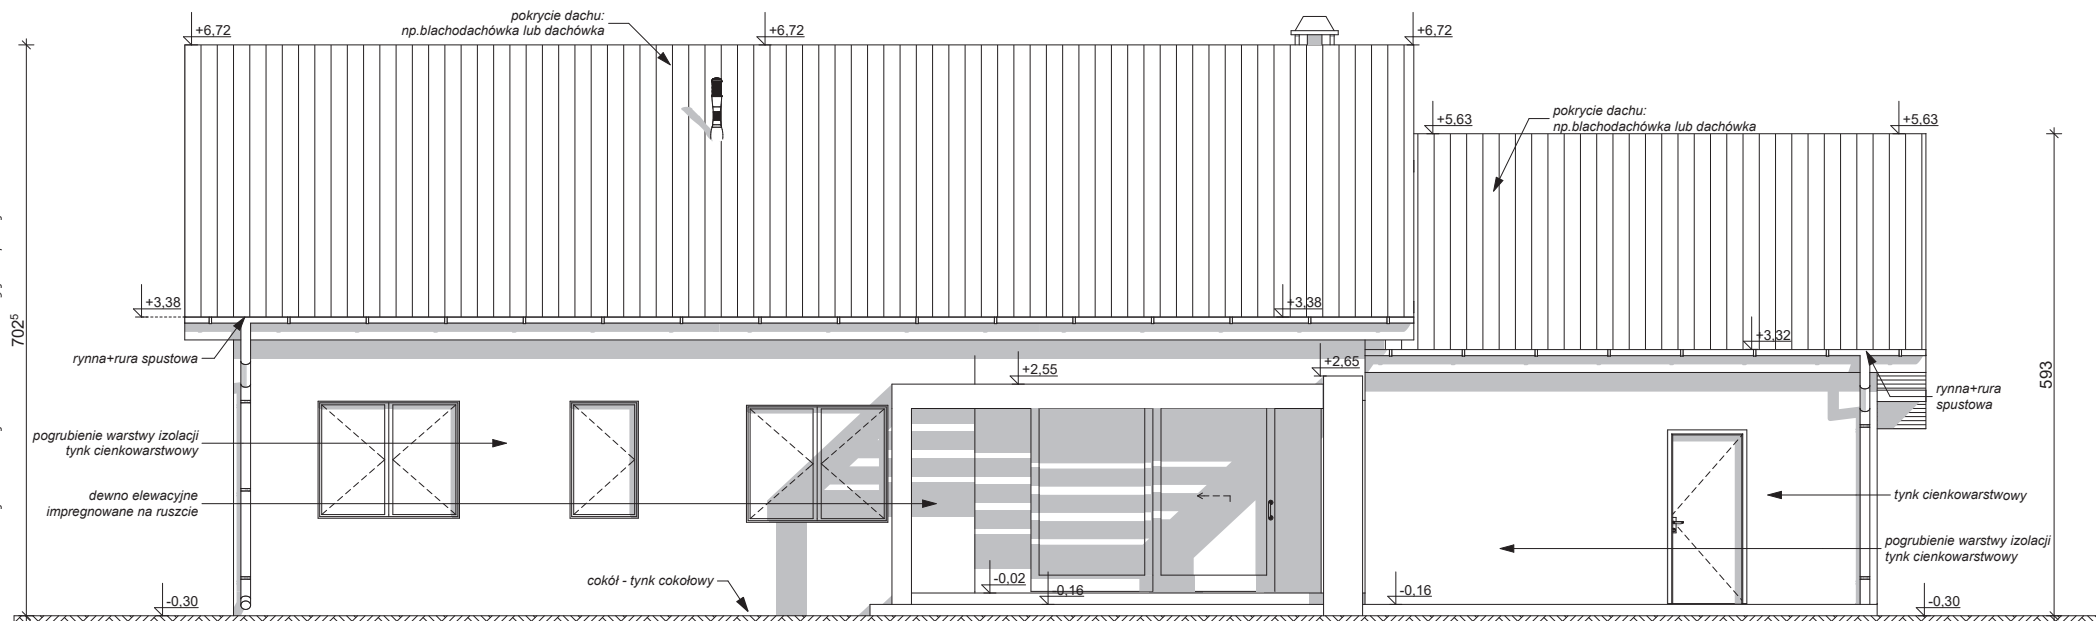

Elewacja tylna

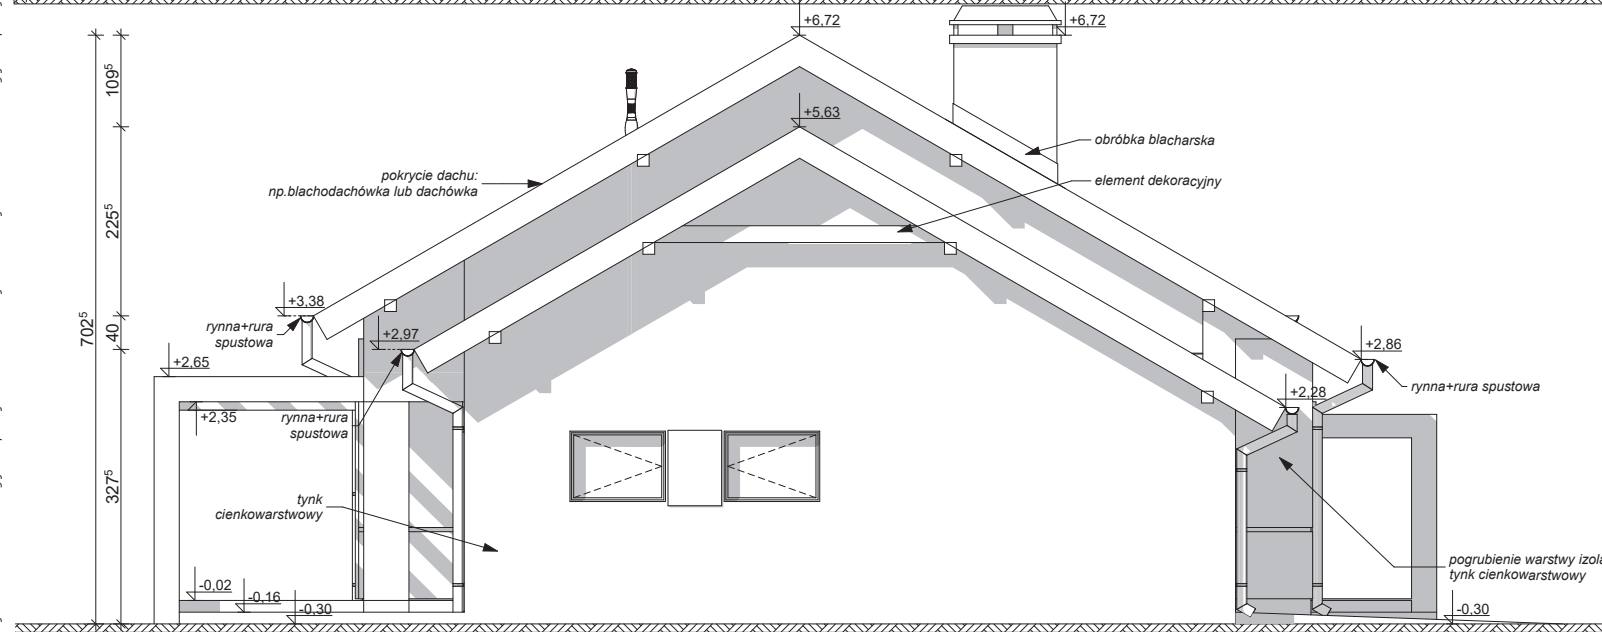

Elewacja boczna

Z287 GL2 wariant z garażem bocznym dwustanowiskowym



Z500 sp. z o.o.
ul. Gen. Zajączka 32; 01-510 Warszawa
tel./fax: +48 (22) 425 50 30; +48 (22) 331 13 35
e-mail: projekty@z500.pl; www.z500.pl

PROJEKT DEMONSTRACYJNY DOMU JEDNORODZINNEGO

TEMAT OPRACOWANIA:

**ELEWACJE: TYLNA
(ogrodowa) i BOCZNA**

Wszystkie projekty marki Z500™ są objęte licencją, którą w Polsce reprezentuje podmiot Z500 Sp.z o.o. Projekty, rysunki, opisy, koncepcje i rozwiązania chronione są na mocy przepisów w ustawie z dnia 4.02.1994 o prawie autorskim i prawach pokrewnych (tj. Dz. U 2006, nr 90, poz. 631 z późn. zm.). Wykorzystanie materiałów demonstracyjnych do celów handlowych, dalszej odsprzedaży, reprodukowania, kopiowania, w całości lub częściowo bez wiedzy i pisemnej zgody autorów jest zabronione pod rygorem pełnej odpowiedzialności cywilnej i karnej. Niniejszy rysunek jest demonstracyjną wersją projektu gotowego, dlatego też otrzymany produkt (projekt) może się nieznacznie różnić. All projects Z500™ brand are licensed - any copying, reproduction is prohibited and will be prosecuted.