

DEMO - WERSJA DEMONSTRACYJNA PROJEKTU




PERSPEKTYWA WIDOK OD FRONTU



PERSPEKTYWA WIDOK OD TYŁU

Z288

To jest wersja demonstracyjna projektu!!! To jest wersja demonstracyjna projektu!!! To jest wersja demonstracyjna projektu!!!

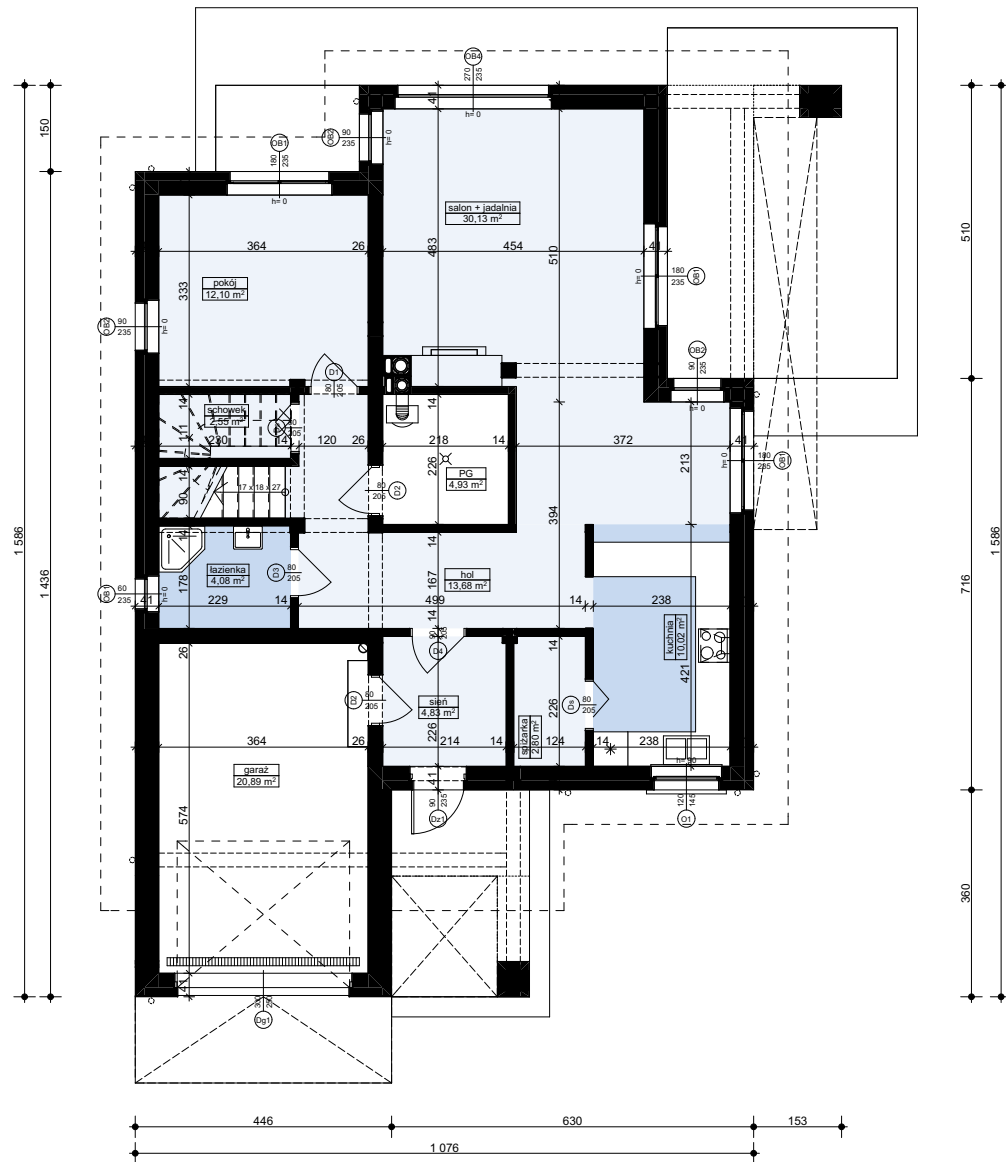

MW1 - ŚCIANA DZIAŁOWA MUROWANA	
wykończenie wew.: tynk / płyty GK / glazura / boazeria	
ściana: Solbet / elem. ceramiczne	12,0
wykończenie wew.: tynk / płyty GK / glazura / boazeria	
MZ2 - ŚCIANA ZEWN. KONSTR. OCIEPLONA	
wykończeniezew: Sys. ociepleń / deskowanie / okładzina	
ocieplenie: styropian Termo Organika fasada	
ściana: Solbet Optimal / elem. ceramiczne	24,0
wykończenie wew.: tynk / płyty GK / glazura / boazeria	
MW4 - ŚCIANA WEWN. NOSNA	
wykończenie wew.: tynk / płyty GK / glazura / boazeria	
ściana: ściana: Solbet Optimal / elem. ceramiczne	24,0
wykończenie wew.: tynk / płyty GK / glazura / boazeria	

Z288 wersja podstawowa
w technologii murowanej


Z500 sp. z o.o.
ul. Gen. Zajączka 32; 01-510 Warszawa
tel./fax: +48 (22) 425 50 30; +48 (22) 331 13 35
e-mail: projekty@z500.pl; www.z500.pl

PROJEKT ARCH.-BUD. DOMU JEDNORODZINNEGO

TEMAT
OPRACOWANIA: **RZUT PARTERU**

Wszystkie projekty marki Z500™ są objęte licencją, którą w Polsce reprezentuje podmiot Z500 Sp.z o.o. Projekty, rysunki, opisy, koncepcje i rozwiązania chronione są na mocy przepisów w ustawie z dnia 4.02.1994 o prawie autorskim i prawach pokrewnych (tj. Dz. U 2006, nr 90, poz. 631 z późn. zm.). Wykorzystanie materiałów demonstracyjnych do celów handlowych, dalszej odsprzedaży, reprodukcji, kopiowania, w całości lub częściowo bez wiedzy i pisemnej zgody autorów jest zabronione pod rygorem pełnej odpowiedzialności cywilnej i karnej. Niniejszy rysunek jest demonstracyjną wersją projektu gotowego, dlatego też otrzymany produkt (projekt) może się nieznacznie różnić. All projects Z500™ brand are licensed - any copying, reproduction is prohibited and will be prosecuted.

To jest wersja demonstracyjna projektu!!! To jest wersja demonstracyjna projektu!!! To jest wersja demonstracyjna projektu!!!

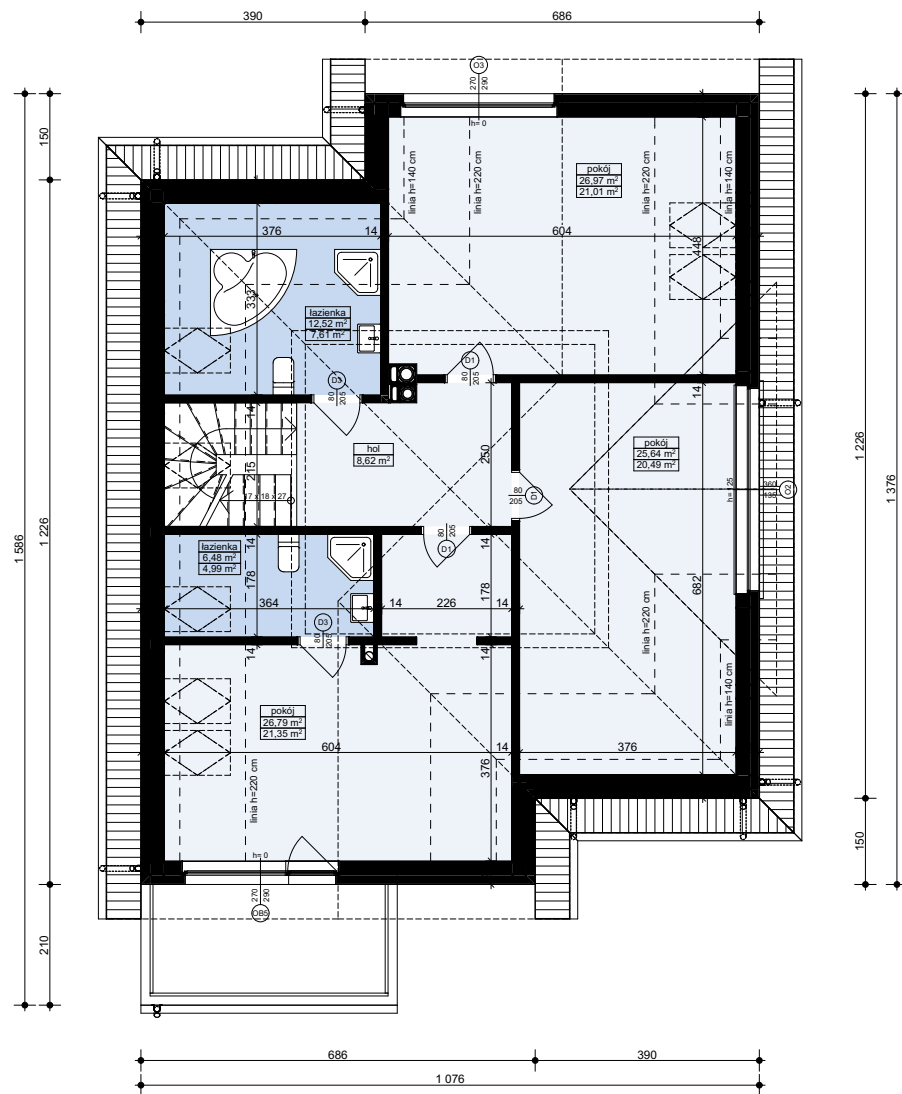

MW2 - ŚCIANA DZIAŁOWA LEKKA	
wykończenie wew: płyty GK	1,3
ruszt metalowy lub drewniany	10,0
wełna mineralna ISOVER Uni-Mata (min. $\lambda=0,045$)	10,0
wykończenie wew: płyty GK	1,3

MZ2 - ŚCIANA ZEWN. KONSTR. OCIEPLONA	
wykończenie zew: Sys. ociepleń / deskowanie / okładzina	
ocieplenie: styropian Termo Organika fasada	
ściana: Solbet Optimal / elem. ceramiczne	24,0
wykończenie wew: tynk / płyty GK / glazura / boazeria	

Z288 wersja podstawowa
w technologii murowanej



Z500 sp. z o.o.


ul. Gen. Zajączka 32; 01-510 Warszawa
tel./fax: +48 (22) 425 50 30; +48 (22) 331 13 35
e-mail: projekty@z500.pl; www.z500.pl

PROJEKT ARCH.-BUD. DOMU JEDNORODZINNEGO

TEMAT
OPRACOWANIA:

RZUT PODDASZA

Wszystkie projekty marki Z500™ są objęte licencją, którą w Polsce reprezentuje podmiot Z500 Sp. z o.o. Projekty, rysunki, opisy, koncepcje i rozwiązania chronione są na mocy przepisów w ustawie z dnia 4.02.1994 o prawie autorskim i prawach pokrewnych (tj. Dz. U 2006, nr 90, poz. 631 z późn. zm.). Wykorzystanie materiałów demonstracyjnych do celów handlowych, dalszej odsprzedaży, reprodukcji, kopiowania, w całości lub częściowo bez wiedzy i pisemnej zgody autorów jest zabronione pod rygorem pełnej odpowiedzialności cywilnej i karnej. Niniejszy rysunek jest demonstracyjną wersją projektu gotowego, dlatego też otrzymany produkt (projekt) może się nieznacznie różnić. All projects Z500™ brand are licensed - any copying, reproduction is prohibited and will be prosecuted.

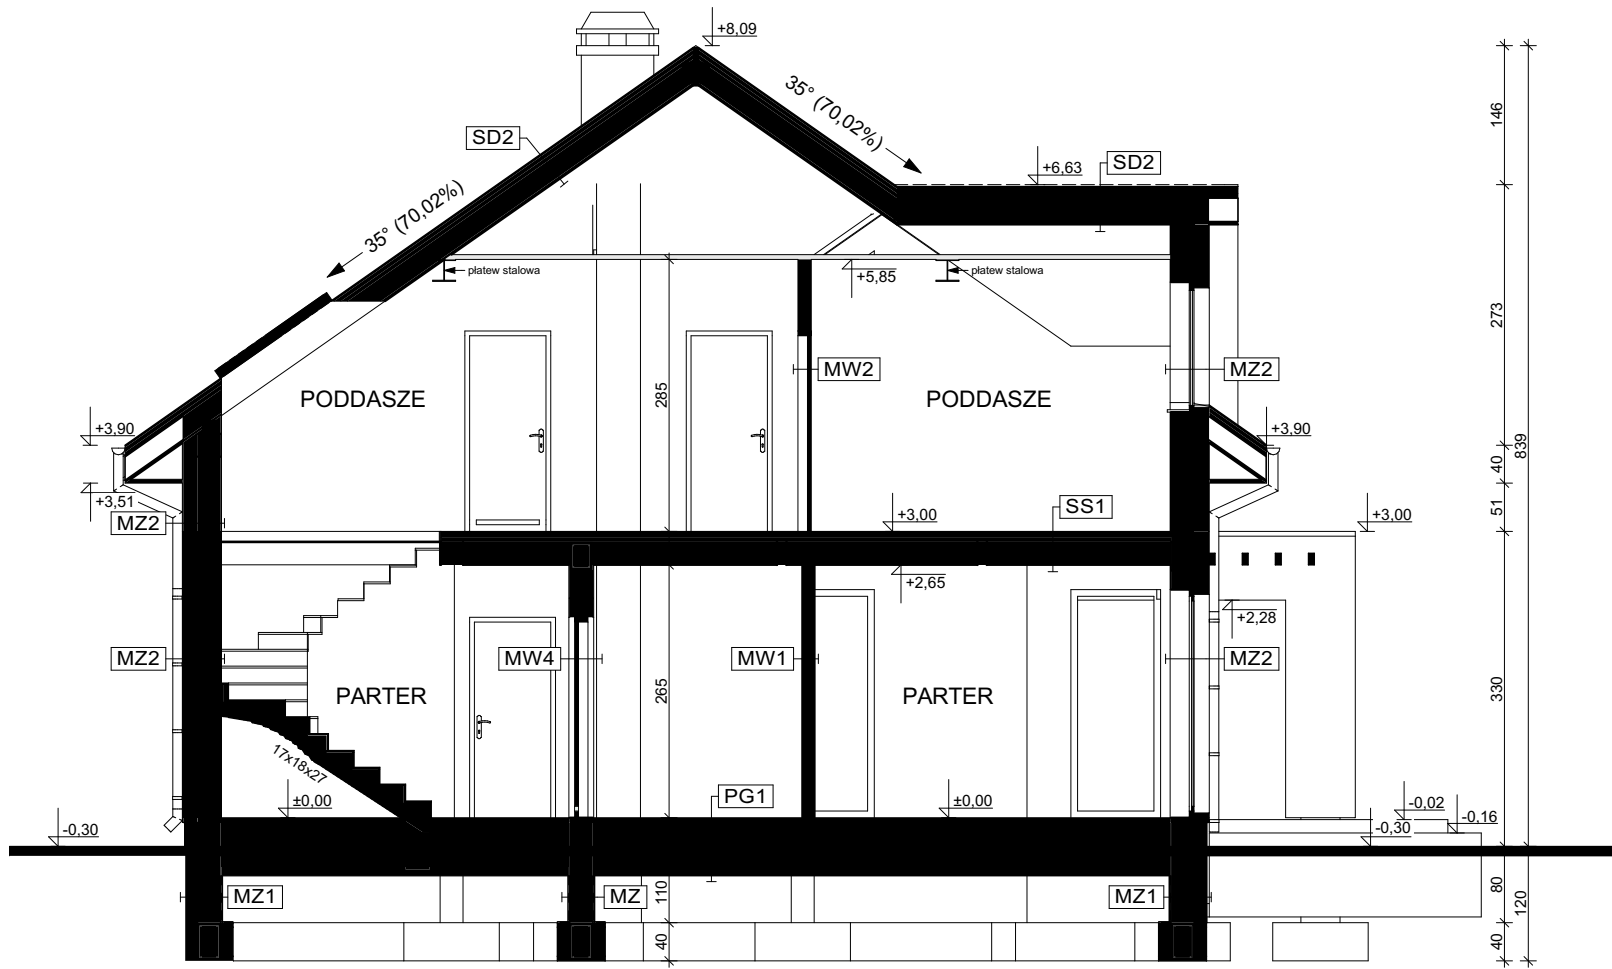

PG1 - POSADZKA MIESZKANIA NA GRUNCIE	
podłoga alternatywnie: wykładzina / terakota	5,0
ściana beton z grom instalacji, zdyklowana	5,0
ocieplenie: styropian Termo Organika dach-podłoga	10,0
hydroizolacja	1,0
czysty beton - warstwa wyrównawcza	10,0
beton B10	10,0
warstwa zapaszczonego suchego piasku	20,0
grunt rodzimy po zdjęciu humusu	20,0

PG2 - POSADZKA GARAZU NA GRUNCIE	
podłoga: gres o zwiększonej wytrzymałości	5,0
ściana bet. z grom instalacji, zdyklowana (separacyjna)	5,0
hydroizolacja	1,0
czysty beton - warstwa wyrównawcza	15,0
beton B10	15,0
warstwa zapaszczonego suchego piasku	20,0
grunt rodzimy po zdjęciu humusu	20,0

MZ - ŚCIANA FUNDAMENTOWA	
hydroizolacja	24,0
ściana: bloczki betonowe / beton ławy	24,0
hydroizolacja	24,0

PT1 - POSADZKA TARASU / PODESTU WIEŚCOWEGO	
posadzka: mrozoodporna płyta	1,0
elastyczna i mrozoodporna zaprawa na hydroizolacji	1,0
beton klasy B7.5 zdyklowany 1x1m	5,0
podłoga: żywiczna zapaszczeniowa	20,0
grunt rodzimy po zdjęciu humusu	20,0

PT2 - BALKON / TARAS nad pom. ogzewanym	
posadzka: mrozoodporna płyta	1,0
elastyczna i mrozoodporna zaprawa na hydroizolacji	1,0
zaprawa / piasek cem. dyktowana zapaszk. 1:25, gr. 10	7,0
lepić / papa bitumiczna / folia	1,0
ocieplenie: płyty Isoverterm "rocznik" (lambda=0,035)	2,0
parozizolacja: folia / papa	1,0
strop: gr. wg typ. konstrukcji	1,0
tw. typ. gładki	1,0

MZ1 - ŚCIANA FUNDAMENTOWA OCIEPCIONA	
wykonczenie: klinkierowe / typ. cokołowy (ponad terenem)	12,0
ocieplenie: styropian Termo Organika fundament	12,0
hydroizolacja	1,0
ściana: bloczki betonowe / beton ławy	24,0
hydroizolacja	24,0

SD1 - DACH NIEOCIEPLONY	
pokrycie alternatywnie: dachówka / blacha / gont / blachodach.	10,0
warstwa wstępnego krycia + poszycie	1,0
konstrukcja dachu	1,0
(opcjonalnie) wykonczenie: płyty GK / boazeria / deskowanie	1,0

SD2 - DACH OCIEPLONY	
pokrycie alternatywnie: dachówka / blacha / gont / blachodach.	10,0
warstwa wstępnego krycia + poszycie	1,0
wełna mineralna ISOVER Super-Mata (min.L=0,035)	2,0
konstrukcja dachu	1,0
parozizolacja	1,0
wykonczenie: płyty GK / boazeria / deskowanie	1,0

SS1 - STROP BETONOWY	
podłoga alternatywnie: wykładzina / terakota / klepka	2,0
ściana betonowa z grom instalacji, zdyklowana	4,0
hydroizolacja w gum. miedzy	1,0
strop: gr. wg typ. konstrukcji	5,0
sufit: typ. gładki	1,0

MW1 - ŚCIANA DZIAŁÓWKI MUROWANA	
wykonczenie wew.: typ. płyty GK / gładura / boazeria	12,0
ściana: Sotbet / elem. ceramiczne	12,0
wykonczenie wew.: typ. / płyty GK / gładura / boazeria	12,0

MW2 - ŚCIANA DZIAŁÓWKI LEKKI	
wykonczenie wew.: typ. GK	1,0
czuły metalowy lub drewniany	10,0
wełna mineralna ISOVER Uni-Mata (min. lambda=0,045)	10,0
wykonczenie wew.: typ. GK	1,0

MZ2 - ŚCIANA ZEWN. KONSTR. OCIEPLONA	
wykonczenie wew.: typ. cokołowy / drewniane / lakierowane	24,0
ocieplenie: styropian Termo Organika fasada	24,0
ściana: Sotbet / elem. ceramiczne	24,0
wykonczenie wew.: typ. / płyty GK / gładura / boazeria	24,0

MW3 - ŚCIANA WEWN. NOŚNA	
wykonczenie wew.: typ. / płyty GK / gładura / boazeria	24,0
ściana: Sotbet / elem. ceramiczne	24,0
wykonczenie wew.: typ. / płyty GK / gładura / boazeria	24,0

Z288 wersja podstawowa w technologii murowanej

Z500 sp. z o.o.
ul. Gen. Zajączka 32; 01-510 Warszawa
tel./fax: +48 (22) 425 50 30; +48 (22) 331 13 35
e-mail: projekty@z500.pl; www.z500.pl

PROJEKT ARCH.-BUD. DOMU JEDNORODZINNEGO

TEMAT: A-A PRZEKRÓJ

Wszystkie projekty marki Z500™ są objęte licencją, którą w Polsce reprezentuje podmiot Z500 Sp.z o.o. Projekty, rysunki, opisy, koncepcje i rozwiązania chronione są na mocy przepisów w ustawie z dnia 4.02.1994 o prawie autorskim i prawach pokrewnych (tj. Dz. U 2006, nr 90, poz. 631 z późn. zm.). Wykorzystanie materiałów demonstracyjnych do celów handlowych, dalszej odsprzedaży, reprodukcji, kopiowania, w całości lub częściowo bez wiedzy i pisemnej zgody autorów jest zabronione pod rygorem pełnej odpowiedzialności cywilnej i karnej. Niniejszy rysunek jest demonstracyjną wersją projektu gotowego, dlatego też otrzymany produkt (projekt) może się nieznacznie różnić. All projects Z500™ brand are licensed - any copying, reproduction is prohibited and will be prosecuted.



Wszystkie projekty marki Z500™ są objęte licencją, którą w Polsce reprezentuje podmiot Z500 Sp.z o.o. Projekty, rysunki, opisy, koncepcje i rozwiązania chronione są na mocy przepisów w ustawie z dnia 4.02.1994 o prawie autorskim i prawach pokrewnych (tj. Dz. U 2006, nr 90, poz. 631 z późn. zm.). Wykorzystanie materiałów demonstracyjnych do celów handlowych, dalszej odsprzedaży, reprodukowania, kopiowania, w całości lub częściowo bez wiedzy i pisemnej zgody autorów jest zabronione pod rygorem pełnej odpowiedzialności cywilnej i karnej. Niniejszy rysunek jest demonstracyjną wersją projektu gotowego, dlatego też otrzymany produkt (projekt) może się nieznacznie różnić. All projects Z500™ brand are licensed - any copying, reproduction is prohibited and will be prosecuted.

wersja podstawowa
w technologii murowanej




ul. Gen. Zajęczka 32; 01-510 Warszawa
tel./fax: +48 (22) 425 50 30; +48 (22) 331 13 35
e-mail: projekty@z500.pl; www.z500.pl


PROJEKT ARCH.-BUD. DOMU JEDNORODZINNEGO

TEMAT OPRACOWANIA	
----------------------	--

A: ELEWACJE: FRONTOWA I
BOCZNA

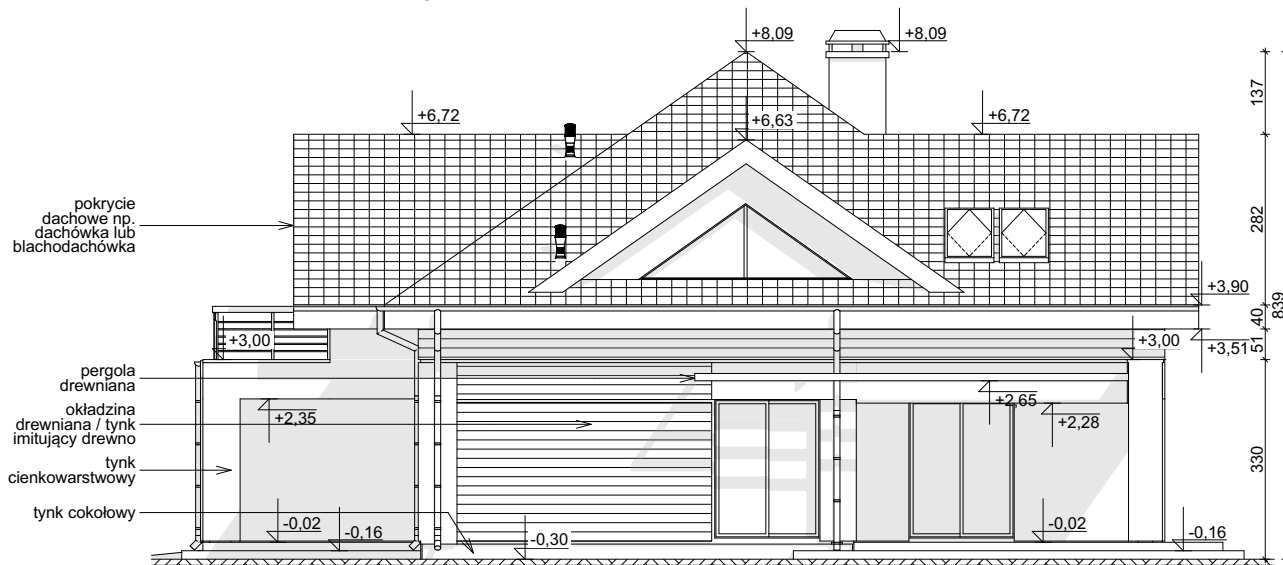

ELEWACJA BOCZNA

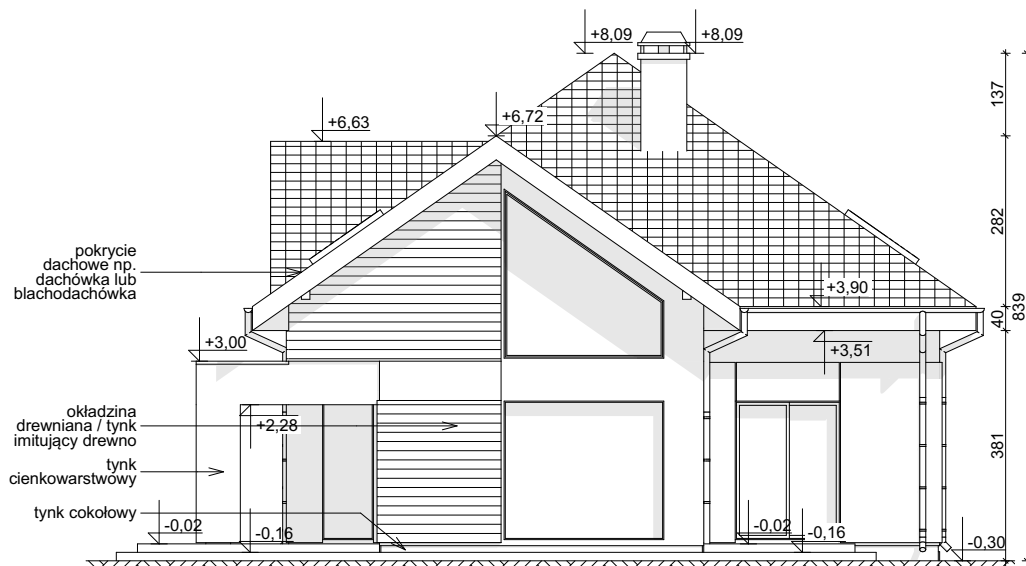

ELEWACJA OGRODOWA

Wszystkie projekty marki Z500™ są objęte licencją, którą w Polsce reprezentuje podmiot Z500 Sp. z o.o. Projekty, rysunki, opisy, koncepcje i rozwiązania chronione są na mocy przepisów w ustawie z dnia 4.02.1994 o prawie autorskim i prawach pokrewnych (tj. Dz. U 2006, nr 90, poz. 631 z późn. zm.). Wykorzystanie materiałów demonstracyjnych do celów handlowych, dalszej odsprzedaży, reprodukcji, kopiowania, w całości lub częściowo bez wiedzy i pisemnej zgody autorów jest zabronione pod rygorem pełnej odpowiedzialności cywilnej i karnej. Niniejszy rysunek jest demonstracyjną wersją projektu gotowego, dlatego też otrzymany produkt (projekt) może się nieznacznie różnić. All projects Z500™ brand are licensed - any copying, reproduction is prohibited and will be prosecuted.

Z288 wersja podstawowa
w technologii murowanej



Z500 sp. z o.o.
ul. Gen. Zajączka 32; 01-510 Warszawa
tel./fax: +48 (22) 425 50 30; +48 (22) 331 13 35
e-mail: projekty@z500.pl; www.z500.pl

PROJEKT ARCH.-BUD. DOMU JEDNORODZINNEGO

TEMAT
OPRACOWANIA:

**ELEWACJE: OGRODOWA i
BOCZNA**