

## DEMO - WERSJA DEMONSTRACYJNA PROJEKTU




PERSPEKTYWA WIDOK OD FRONTU



PERSPEKTYWA WIDOK OD TYŁU

Z375 D

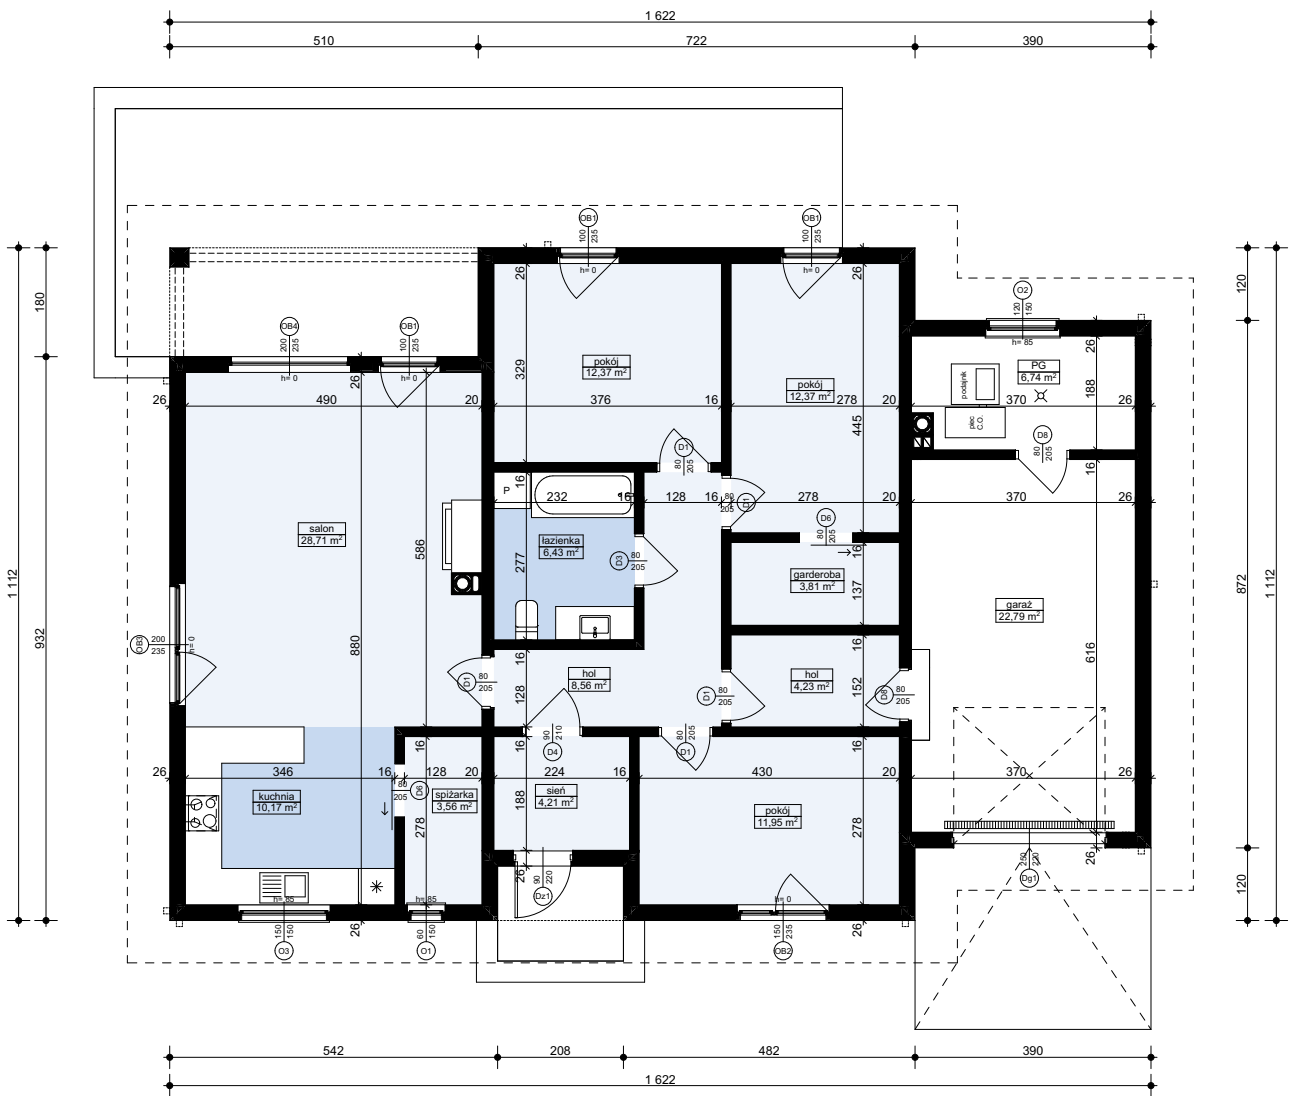

| MW2 - ŚCIANA ZEWN. KONSTR. DREWNIANA OCIEPLONA         |      |
|--------------------------------------------------------|------|
| wykończeniezew: Sys. ociepleń / deskowanie / okładzina |      |
| ocieplenie: styropian ryflowany                        | 6,0  |
| folia wiatroizolacyjna                                 |      |
| poszycie konstrukcji np: OSB/3                         | 1,2  |
| ściana: konstrukcja szkieletowa                        | 14,0 |
| włna mineralna między słupkami                         | 14,0 |
| poszycie konstrukcji np: OSB/3                         | 1,2  |
| paroizolacja                                           |      |
| wykończenie wew. płyty GK + glazura / boazeria/ tynk   |      |

| MW4 - ŚCIANA ZEWN. NOŚNA DREWNIANA                   |      |
|------------------------------------------------------|------|
| wykończeniezew: płyty GK + glazura / boazeria/ tynk  |      |
| poszycie konstrukcji np: OSB/3                       | 1,2  |
| ściana: konstrukcja szkieletowa                      | 14,0 |
| włna mineralna między słupkami                       | 14,0 |
| poszycie konstrukcji np: OSB/3                       | 1,2  |
| wykończenie wew. płyty GK + glazura / boazeria/ tynk |      |

| MW2 - ŚCIANA DZIAŁOWA LEKKA                          |      |
|------------------------------------------------------|------|
| wykończeniezew: płyty GK + glazura / boazeria/ tynk  |      |
| poszycie konstrukcji np: OSB/3                       | 1,2  |
| ruszt metalowy lub drewniany                         | 10,0 |
| włna mineralna między słupkami                       | 10,0 |
| poszycie konstrukcji np: OSB/3                       | 1,2  |
| wykończenie wew. płyty GK + glazura / boazeria/ tynk |      |

**Z375 D** wersja podstawowa  
w technologii szkieletowej

**Z500 sp. z o.o.**  
tel./fax: +48 (22) 425 50 30; +48 (22) 331 13 35  
e-mail: projekty@z500.pl; www.z500.pl


PROJEKT ARCH.-BUD. DOMU JEDNORODZINNEGO

TEMAT PRACOWNIA: **RZUT PARTERU**

Wszystkie projekty marki Z500™ są objęte licencją, którą w Polsce reprezentuje podmiot Z500 Sp. z o.o. Projekty, rysunki, opisy, koncepcje i rozwiązania chronione są na mocy przepisów w ustawie z dnia 4.02.1994 o prawie autorskim i prawach pokrewnych (tj. Dz. U 2006, nr 90, poz. 631 z późn. zm.). Wykorzystanie materiałów demonstracyjnych do celów handlowych, dalszej odsprzedaży, reprodukcji, kopiowania, w całości lub częściowo bez wiedzy i pisemnej zgody autorów jest zabronione pod rygorem pełnej odpowiedzialności cywilnej i karnej. Niniejszy rysunek jest demonstracyjną wersją projektu gotowego, dlatego też otrzymany produkt (projekt) może się nieznacznie różnić. All projects Z500™ brand are licensed - any copying, reproduction is prohibited and will be prosecuted.


To jest wersja demonstracyjna projektu!!! To jest wersja demonstracyjna projektu!!! To jest wersja demonstracyjna projektu!!!

To jest wersja demonstracyjna projektu!!! To jest wersja demonstracyjna projektu!!! To jest wersja demonstracyjna projektu!!!

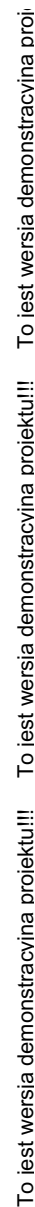

Wszystkie projekty marki Z500™ są objęte licencją, którą w Polsce reprezentuje podmiot Z500 Sp. z o.o. Projekty, rysunki, opisy, koncepcje i rozwiązania chronione są na mocy przepisów w ustawie z dnia 4.02.1994 o prawie autorskim i prawach pokrewnych (tj. Dz. U 2006, nr 90, poz. 631 z późn. zm.). Wykorzystanie materiałów demonstracyjnych do celów handlowych, dalszej odsprzedaży, reprodukowania, kopiowania, w całości lub częściowo bez wiedzy i pisemnej zgody autorów jest zabronione pod rygorem pełnej odpowiedzialności cywilnej i karnej. Niniejszy rysunek jest demonstracyjną wersją projektu gotowego, dlatego też otrzymany produkt (projekt) może się nieznacznie różnić. All projects Z500™ brand are licensed - any copying, reproduction is prohibited and will be prosecuted.

To jest wersja demonstracyjna projektu!!! To jest wersja demonstracyjna projektu!!! To jest wersja demonstracyjna projektu!!!

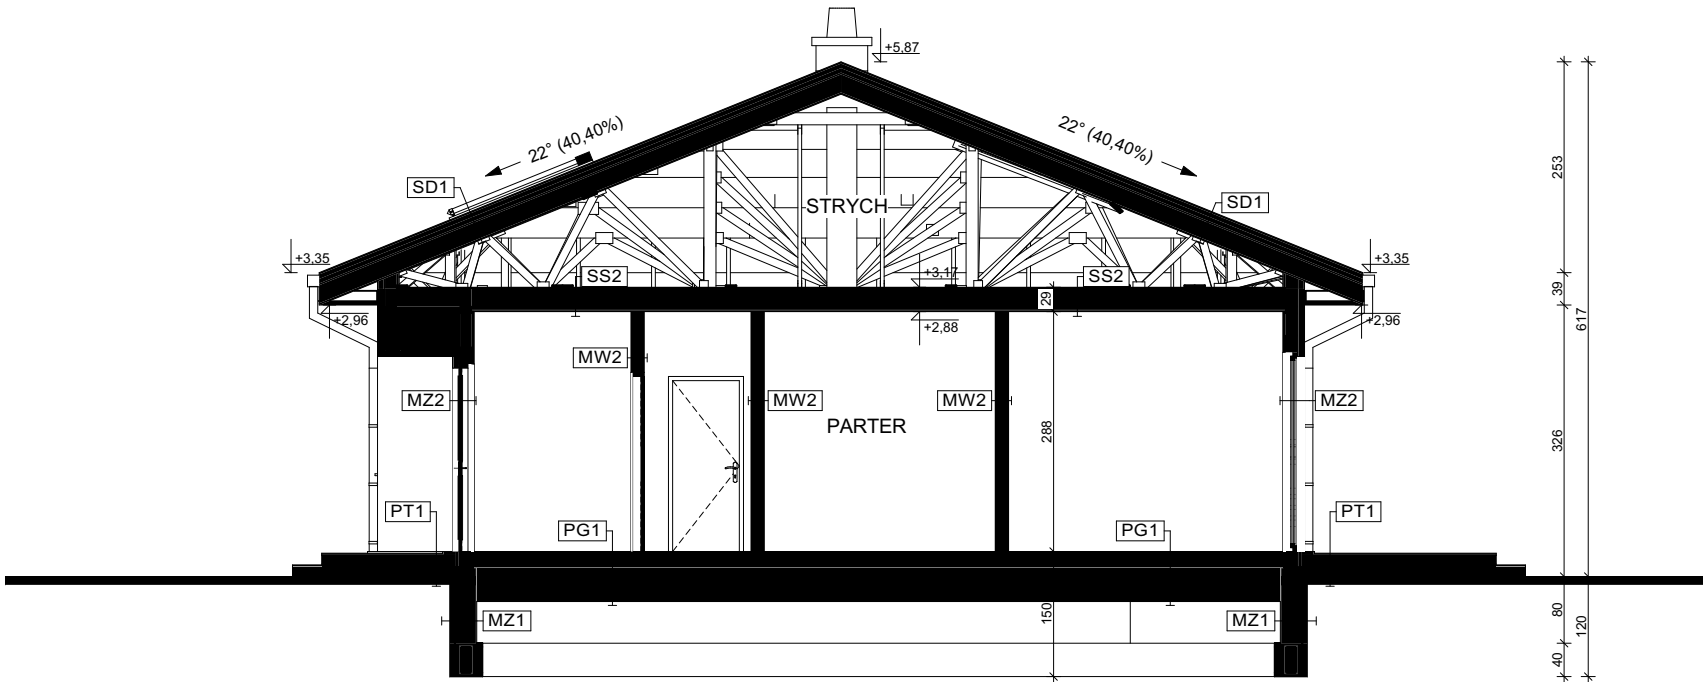

|                                                                |      |
|----------------------------------------------------------------|------|
| <b>PG1 - POSADZKA MIESZKANIA NA GRUNCIE</b>                    |      |
| podłoga alternatywnie: wykładzina; terakota...                 |      |
| szlichta beton. z prow. instalacji, zdylatowana                | 5,0  |
| ocieplenie: styropian                                          | 10,0 |
| hydroizolacja                                                  |      |
| zatarły beton - warstwa wyrównawcza                            |      |
| beton (C8/10 lub wg opisu konstrukcji)                         | 10,0 |
| warstwa zagęszczonego suchego piasku                           | 20,0 |
| grunt rodzimy po zdjęciu humusu                                |      |
| <b>PG2 - POSADZKA GARAŻU NA GRUNCIE</b>                        |      |
| podłoga: gres o zwiększonej wytrzymałości                      |      |
| szlichta bet. z prow. instalacji, zdylatowana (wzmocniona)     | 5,0  |
| hydroizolacja                                                  |      |
| zatarły beton - warstwa wyrównawcza                            |      |
| beton (C8/10 lub wg opisu konstrukcji)                         | 15,0 |
| warstwa zagęszczonego suchego piasku                           | 20,0 |
| grunt rodzimy po zdjęciu humusu                                |      |
| <b>MZ - ŚCIANA FUNDAMENTOWA</b>                                |      |
| hydroizolacja                                                  |      |
| ściana: bloczki betonowe / beton lany                          | 24,0 |
| hydroizolacja                                                  |      |
| <b>MZ1 - ŚCIANA FUNDAMENTOWA OCIEPLONA</b>                     |      |
| wykończenie: klinkierowe / tynk cokolowy (ponad terenem)       |      |
| ocieplenie: styropian do fundamentów                           | 12,0 |
| hydroizolacja                                                  |      |
| ściana: bloczki betonowe / beton lany                          | 24,0 |
| hydroizolacja                                                  |      |
| <b>MZ2 - ŚCIANA ZEWN. KONSTR. DREWNIANA OCIEPLONA</b>          |      |
| wykończenie zewnętrzne: Sys. ociepleń / deskowanie / okładzina |      |
| ocieplenie: styropian                                          | 6,0  |
| folia wiatroizolacyjna                                         |      |
| poszycie                                                       | 1,2  |
| ściana: konstrukcja szkieletowa                                | 14,0 |
| wełna mineralna (min.L=0,035)                                  | 14,0 |
| paroizolacja                                                   |      |
| wykończenie wewnętrzne: tynk / płyty GK / glazura / boazeria   |      |
| <b>MW2 - ŚCIANA DZIAŁOWA LEKKA</b>                             |      |
| wykończenie wewnętrzne: tynk / płyty GK / glazura / boazeria   |      |
| ruszt metalowy lub drewniany                                   | 10,0 |
| wełna mineralna (min.L=0,045)                                  | 10,0 |
| wykończenie zewnętrzne: tynk / płyty GK / glazura / boazeria   |      |
| <b>SD1 - DACH NIEOCIEPLONY</b>                                 |      |
| poszycie alternatywnie: dachówka / blacha / gont / blachodach. |      |
| łaty / kontrłaty / deskowanie                                  | 10,0 |
| warstwa wstępnego krycia + poszycie                            | 2,2  |
| konstrukcja dachu                                              |      |
| (opcjonalnie) wykończenie: płyty GK / boazeria / deskowanie    |      |
| <b>SS2 - STROP DREWNIANY - PODSUFITKA</b>                      |      |
| konstrukcja stropu / dachu                                     |      |
| wełna mineralna                                                | 20,0 |
| paroizolacja - folia                                           |      |
| plyta stężająca wg. rys. konstrukcji (min OSB15)               |      |
| ruszt wsporczy pod płyty GK                                    |      |
| wykończenie sufitu: płyty GK mocowana do rusztu                |      |

Z375 D wersja podstawowa  
w technologii szkieletowej


**Z500 sp. z o.o.**  
tel./fax: +48 (22) 425 50 30; +48 (22) 331 13 35  
e-mail: projekty@z500.pl; www.z500.pl

PROJEKT ARCH.-BUD. DOMU JEDNORODZINNEGO


TEMAT PRACOWANIA: **B-B PRZEKRÓJ**

Wszystkie projekty marki Z500™ są objęte licencją, którą w Polsce reprezentuje podmiot Z500 Sp. z o.o. Projekty, rysunki, opisy, koncepcje i rozwiązania chronione są na mocy przepisów w ustawie z dnia 4.02.1994 o prawie autorskim i prawach pokrewnych (tj. Dz. U 2006, nr 90, poz. 631 z późn. zm.). Wykorzystanie materiałów demonstracyjnych do celów handlowych, dalszej odsprzedaży, reprodukcji, kopiowania, w całości lub częściowo bez wiedzy i pisemnej zgody autorów jest zabronione pod rygorem pełnej odpowiedzialności cywilnej i karnej. Niniejszy rysunek jest demonstracyjną wersją projektu gotowego, dlatego też otrzymany produkt (projekt) może się nieznacznie różnić. All projects Z500™ brand are licensed - any copying, reproduction is prohibited and will be prosecuted.

To jest wersja demonstracyjna projektu!!! To jest wersja demonstracyjna projektu!!! To jest wersja demonstracyjna projektu!!!

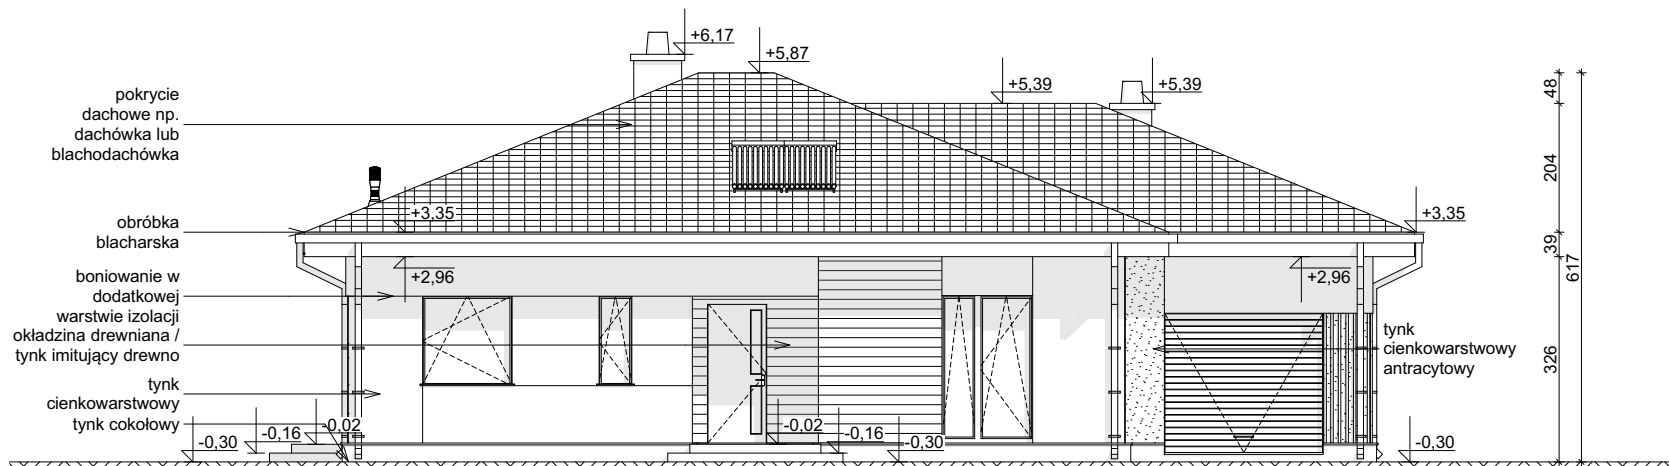

ELEWACJA FRONTOWA

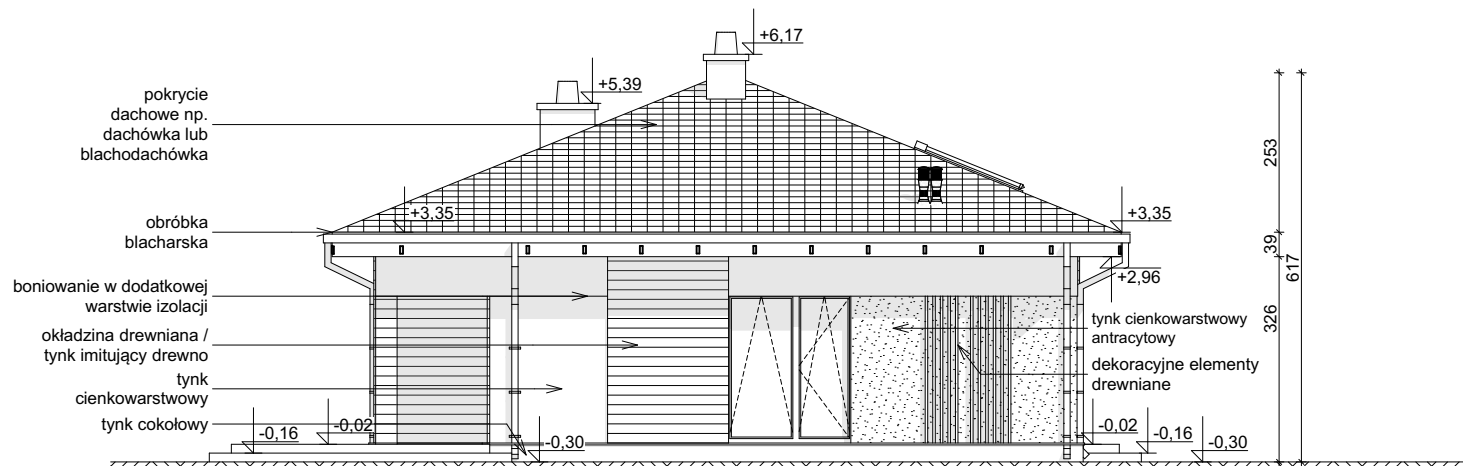

ELEWACJA BOCZNA

**Z375 D** wersja podstawowa  
w technologii szkieletowej



**Z500 sp. z o.o.**

tel./fax: +48 (22) 425 50 30; +48 (22) 331 13 35


e-mail: projekty@z500.pl; www.z500.pl

PROJEKT ARCH.-BUD. DOMU JEDNORODZINNEGO


TEMAT  
OPRACOWANIA:

**ELEWACJE: FRONTOWA I  
BOCZNA**

Wszystkie projekty marki Z500™ są objęte licencją, którą w Polsce reprezentuje podmiot Z500 Sp. z o.o. Projekty, rysunki, opisy, koncepcje i rozwiązania chronione są na mocy przepisów w ustawie z dnia 4.02.1994 o prawie autorskim i prawach pokrewnych (tj. Dz. U 2006, nr 90, poz. 631 z późn. zm.). Wykorzystanie materiałów demonstracyjnych do celów handlowych, dalszej odsprzedaży, reprodukcji, kopiowania, w całości lub częściowo bez wiedzy i pisemnej zgody autorów jest zabronione pod rygorem pełnej odpowiedzialności cywilnej i karnej. Niniejszy rysunek jest demonstracyjną wersją projektu gotowego, dlatego też otrzymany produkt (projekt) może się nieznacznie różnić. All projects Z500™ brand are licensed - any copying, reproduction is prohibited and will be prosecuted.

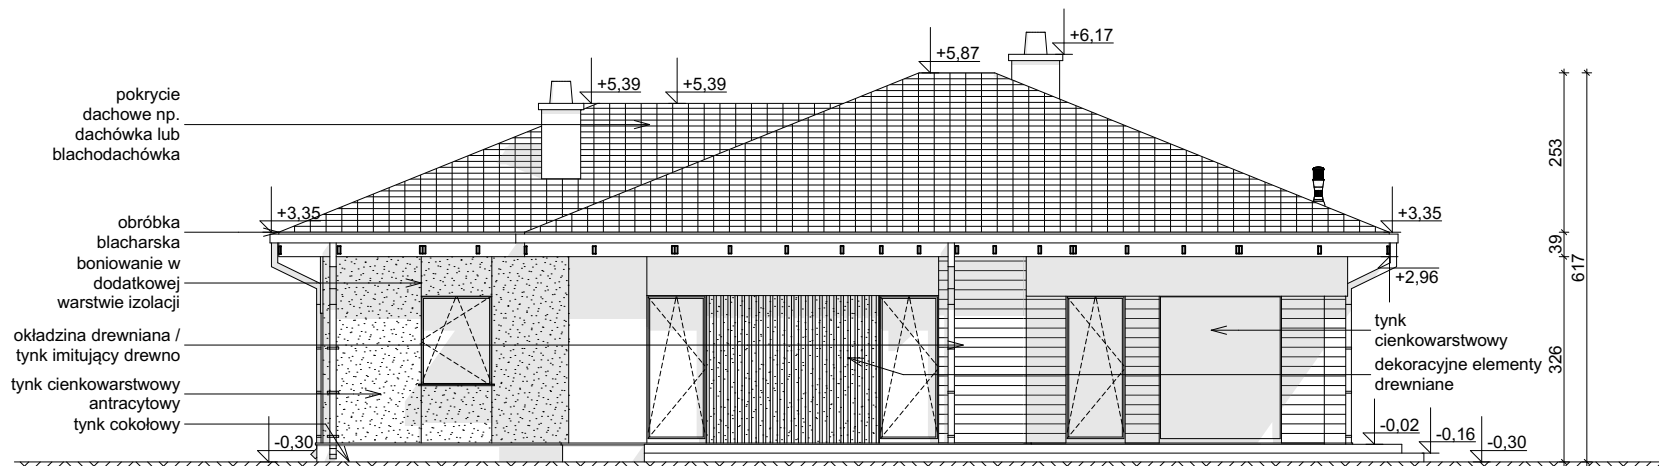

ELEWACJA OGRODOWA

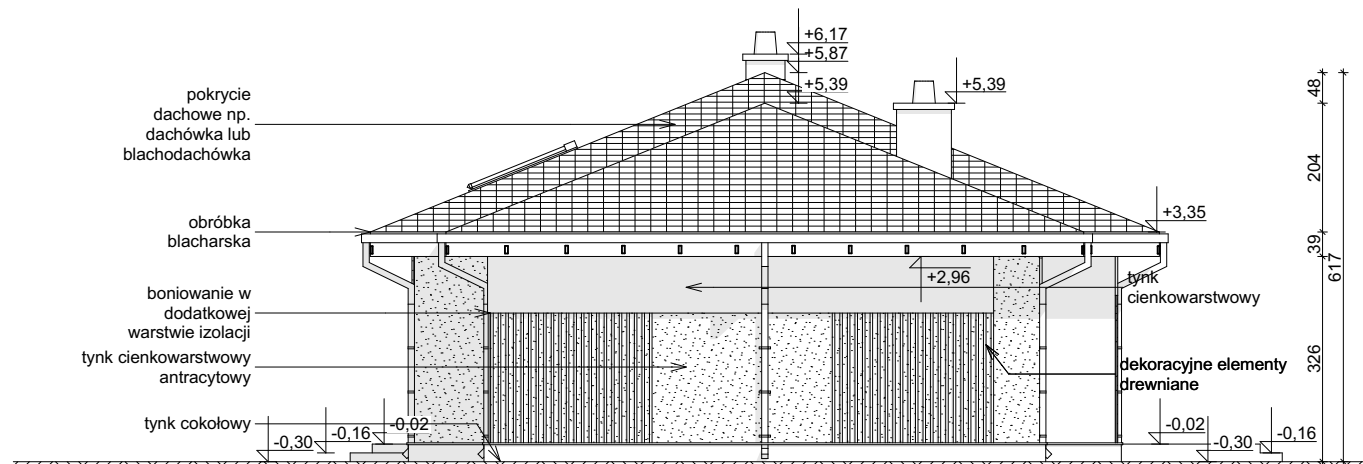

ELEWACJA BOCZNA

**Z375 D** wersja podstawowa  
w technologii szkieletowej



**Z500 sp. z o.o.**

tel./fax: +48 (22) 425 50 30; +48 (22) 331 13 35

e-mail: projekty@z500.pl; www.z500.pl

PROJEKT ARCH.-BUD. DOMU JEDNORODZINNEGO

TEMAT  
OPRACOWANIA:

**ELEWACJE: OGRODOWA i  
BOCZNA**

Wszystkie projekty marki Z500™ są objęte licencją, którą w Polsce reprezentuje podmiot Z500 Sp. z o.o. Projekty, rysunki, opisy, koncepcje i rozwiązania chronione są na mocy przepisów w ustawie z dnia 4.02.1994 o prawie autorskim i prawach pokrewnych (tj. Dz. U 2006, nr 90, poz. 631 z późn. zm.). Wykorzystanie materiałów demonstracyjnych do celów handlowych, dalszej odsprzedaży, reprodukcji, kopiowania, w całości lub częściowo bez wiedzy i pisemnej zgody autorów jest zabronione pod rygorem pełnej odpowiedzialności cywilnej i karnej. Niniejszy rysunek jest demonstracyjną wersją projektu gotowego, dlatego też otrzymany produkt (projekt) może się nieznacznie różnić. All projects Z500™ brand are licensed - any copying, reproduction is prohibited and will be prosecuted.

To jest wersja demonstracyjna projektu!!!

To jest wersja demonstracyjna projektu!!!

To jest wersja demonstracyjna projektu!!!

To jest wersja demonstracyjna projektu!!!

To jest wersja demonstracyjna projektu!!!

To jest wersja demonstracyjna projektu!!!