



OBRYS BUDYNKU DO PROJEKTU ZAGOSPODAROWANIA

usytuowanie domu na działce

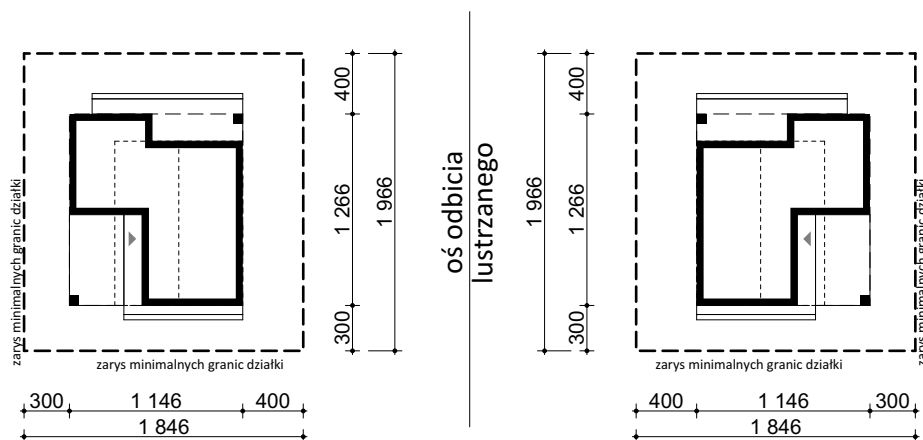

Linia czarna wyznacza minimalne wymiary działki prostokątnej projektu przedstawionego w opracowaniu

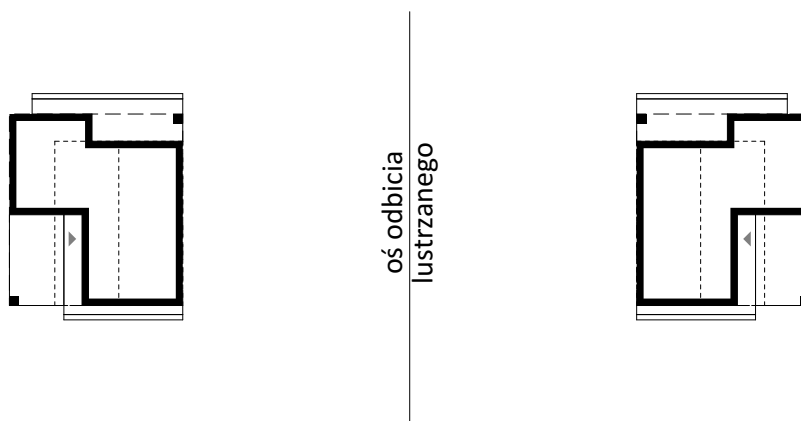

 Z500 sp. z o.o. tel./fax: +48 (22) 425 50 30; +48 (22) 331 13 35 e-mail: projekty@z500.pl; www.z500.pl	
PROJEKT ARCH.-BUD. DOMU JEDNORODZINNEGO	
TEMAT OPRACOWANIA:	
RYSUNEK:	OBRYS BUDYNKU
	SKALA: 1:500