


Bliźniak Zb44

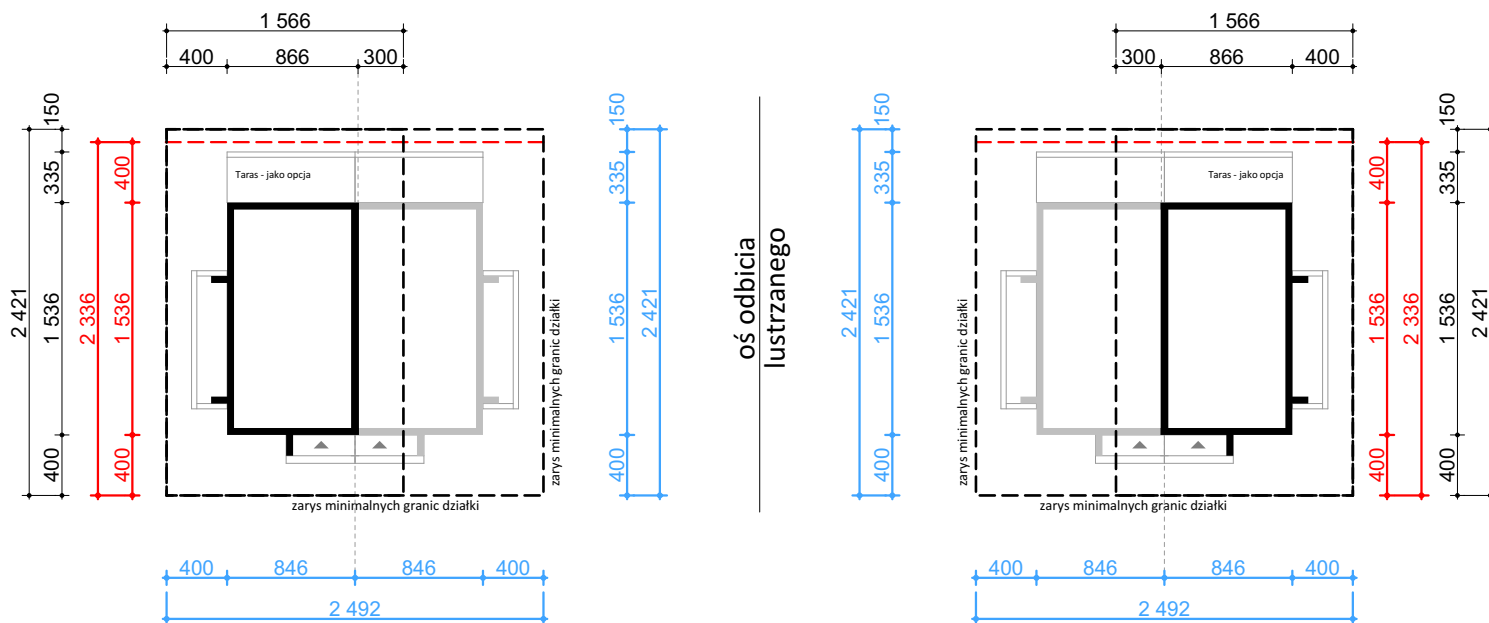

Linia czarna wyznacza minimalne wymiary działki prostokątnej projektu przedstawionego w opracowaniu

Linia czerwona wyznacza minimalne wymiary działki przy zmniejszonych wymiarach tarasu

Linia niebieska wyznacza minimalne wymiary działki obiektu bliźniaczonego